

Váš dopis zn.: MULO 18 801/2024
Ze dne: 29.5.2024

Evid. číslo: MULO 43 614/2024
Naše č. j.: 768-1034/2024
Spisový znak: MULOP0090W8R
Vyřizuje: Ing. Ludmila Saifrtová
Tel.: +420 416 571 275
E-mail: ludmila.saifrtova@meulovo.cz
Datum: 28.11.2024

Město Lovosice,
Školní čp. 407/2,
410 02 Lovosice 2,
zastoupené Mgr. Karel Štrupl,
Krauzovna čp. 239,
277 41 Kly


SDĚLENÍ

Městský úřad Lovosice, Odbor stavebního úřadu a územního plánování, jako příslušný správní orgán
Vám sděluje, že rozhodnutí č.j. 768-1034/2024 ze dne 11.11.2024

n a b y l o p r á v n í m o c i

ve smyslu ustanovení § 73 odst. 1 zákona č. 500/2004 Sb., správní řád, ve znění pozdějších předpisů
dne 27.11.2024 a je vykonatelné.

Ing. Ludmila Saifrtová
referent stavebního úřadu

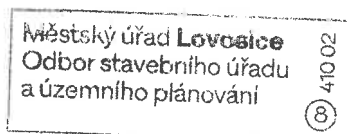

Obdrží:

Mgr. Karel Štrupl, Krauzovna čp. 239, 277 41 Kly

Váš dopis zn.: MULO 18 801/2024
Ze dne: 29.5.2024

Evid. číslo: MULO 40 910/2024
Naše č. j.: 768-1034/2024
Spisový znak: MULOPO090W7W
Vyřizuje: Ing. Ludmila Saifrtová
Tel.: +420 416 571 275
E-mail: ludmila.saifrtova@meulovo.cz
Datum: 11.11.2024



Dle rozdělovníku



ÚZEMNÍ ROZHODNUTÍ VEŘEJNÁ VYHLÁŠKA

Výroková část:

Toto rozhodnutí nabylo právní moci
dne 27. 11. 2024

Městský úřad Lovosice
dne 28. 11. 2024

5

Městský úřad Lovosice, Odbor stavebního úřadu a územního plánování, jako stavební úřad příslušný podle § 30 odst. 1 písm. f) zákona č. 283/2021 Sb., stavební zákon, ve znění pozdějších předpisů (dále jen stavební zákon č. 283/2021 Sb.), v souladu s 330 odst. 1 a § 334a odst. 3 zákona č. 283/2021 Sb., ve znění pozdějších předpisů, v územním řízení posoudil podle § 84 až 90 stavebního zákona žádost o vydání rozhodnutí o umístění stavby nebo zařízení (dále jen "rozhodnutí o umístění stavby"), kterou dne 29.5.2024 podalo a dne 3.10.2024 doplnilo

**Město Lovosice, Školní čp. 407/2, 410 02 Lovosice 2,
které zastupuje Karel Štrupl, Krauzovna čp. 239, 277 41 Kly**

(dále jen "žadatel") a na základě tohoto posouzení:

Vydává podle § 79 a 92 stavebního zákona a § 9 vyhlášky č. 503/2006 Sb., o podrobnější úpravě územního rozhodování, územního opatření a stavebního řádu

rozhodnutí o umístění stavby

Polozapuštěné kontejnery Lovosice

(dále jen "stavba") na pozemcích parc. č. 78/1 (ostatní plocha), parc. č. 104 (ostatní plocha), parc. č. 236 (ostatní plocha), parc. č. 385/1 (ostatní plocha), parc. č. 419/19 (ostatní plocha), parc. č. 434/1 (ostatní plocha), parc. č. 504/1 (ostatní plocha), parc. č. 507/2 (ostatní plocha), parc. č. 509/10 (ostatní plocha), parc. č. 1131/9 (ostatní plocha), parc. č. 1415 (zahrada) v katastrálním území Lovosice.

Druh a účel umísťované stavby:

Polozapuštěné kontejnery, určené pro sběr sypkého odpadu nebo odpadu v nádobách (bioodpad, kovy, oleje).

Popis stavby:

Polozapuštěné kontejnery se skládají z následujících technologických prvků:

- **polozapuštěné kontejnery** – nádoby se samonosnou konstrukcí z kompozitu, s objemem 5 m³ na odpad s hákovým závěsem, pro manipulaci
- **víka jsou s vyhazovacím otvorem** – jsou konstruována dle druhu odpadu. Montují jako klobouk na nadzemní část polozapuštěných kontejnerů.
- **šachty** – jsou konstruovány tak, aby splňovaly podmínky bezpečnosti a dosažitelnosti.

Jedná se o výrobek nádoby krychlového tvaru, na TKO jejíž nadzemní část je z polyetylénu s třemi víky, na vyhazování, barevně odlišenými a podzemní částí z železobetonu. Nadzemní část je rozdělena na 3 sekce: bioodpad, kovy a olej.

Uvnitř podzemní části, jsou nádoby také rozděleny do 3 sekcí. V nádobě na olej, bude kovové dno v nadzemní části, tak aby olej v nádobách bylo možno do této části bezpečně vložit. Výsyp kontejnerů, je praktikován pomocí hydraulické ruky sběrného vozu. Sekce na olej, budou vyprazdňovány ručně.

Na jednotlivých stanovištích bude osazen vždy jeden kontejner s kapacitou 5 m³ (celkem 8), u každého stavebního objektu pak budou upraveny okolní plochy dle výkresové části projektové dokumentace, a to včetně opravy přilehlých komunikací a stávajícího stanoviště. Přímé okolí kontejnerových stání bude ohraničeno betonovými obrubníky, které vyrovnají terénní a výškové rozdíly. Mezi kontejnerové stání a obrubníky bude kladena betonová zámková dlažba.

Kontejnery budou částečně umístěny pod zemí. Hloubka instalovaného kontejneru se pohybuje od 0,5 do 1,5 metru v závislosti na produktu.

Vybraný prostor respektuje potřebné místo pro vyprazdňování i pro samotný sběrný vůz, vzdálenost od okolních budov a přístup ke kontejnerům.

Základní barevné řešení je černá a šedá.

Členění stavby na objekty:

- **SO 1 na pozemku parc. č. 1415**
SO1 se nachází na západním konci ulice **Příčná** v blízkosti garáží. Pozemek je rovinatý zatravněný, v sousedství zahrady RD. Od místní komunikace je pozemek oddělen obrubníkem.
- **SO 2 na pozemku parc. č. 1131/9**
se nachází v ulici **Volkerova**. Leží vedle komunikace. Pozemek, je rovinatý, zatravněný, od místní komunikace je pozemek oddělen obrubníkem.
- **SO 3 na pozemku parc. č. 78/1**
je v prostranství mezi panelovými domy v blízkosti ulic **Osvoboditelů a 28. Října**, z vnitrobloku, vedle asfaltové komunikace, od ní je pozemek oddělen obrubníkem. Pozemek, na kterém bude umístěn kontejner, je rovinatý a tvoří ho travní porost. Oprava přilehlé části místní komunikace ve vnitrobloku.
- **SO 4 na pozemku parc. č. 385/1**
se nachází v ulici **Sady pionýrů**, v blízkosti mateřské školy. Od místní komunikace je pozemek oddělen obrubníkem. Pozemek je rovinatý, lichoběžníkového tvaru. Pozemek tvoří travní porost.
- **SO 5 na pozemcích parc. č. 385/1 a parc. č. 104**

Oprava přilehlé části místní komunikace (parc. č. 385/1 a parc. č. 104).

- Umístění stavby:**

Stanoví podmínky pro umístění stavby:

1. Stavba bude umístěna v souladu s grafickou přílohou rozhodnutí (projektová dokumentace, kterou vypracoval Mgr. Karel Štrupl, autorizovaný inženýr pro pozemní stavby, ČKAIT 0009282, datum 2/2024), která obsahuje výkresy současného stavu území v měřítku katastrální mapy se zakreslením stavebních pozemků, požadovaným umístěním stavby, s vyznačením vazeb a vlivů na okolí, zejména vzdáleností od hranic pozemků a sousedních staveb.
2. Stavebník je povinen před zahájením výkopových prací zajistit vytyčení všech podzemních sítí v prostoru staveniště. V průběhu prací budou dodrženy podmínky dané pro práci v ochranném pásmu jednotlivých inženýrských sítí a platné právní předpisy a normy v ČR.
3. Stavebník při realizaci stavby bude důsledně dodržovat ochranu značek polohopisného bodového pole.
4. Stavebník při provádění stavby bude respektovat zákon č. 20/87 Sb. o státní památkové péči v platném znění a ohlásí stavbu Archeologickému ústavu www.arup.cas.cz dle § 22 odst. 2 výše uvedeného zákona. Stavebník je povinen umožnit, a v případě nutnosti jeho vzniku i uhradit, archeologický výzkum. Investor oznámí s cca dvoutýdenním předstihem zahájení zemních prací. Oznámení bude zasláno oprávněné organizaci (např. www.uappmost.cz, www.muzeumlitomerice.cz, a další).
5. Při umístění stavby **budou dodrženy podmínky Městského úřadu Lovosice, odboru dopravy a silničního hospodářství** – vyjádření evid. č.: MULO 31545/2024, čj.: ODSH 134216/2024 ze dne 3.9.2024, zejména:
 - Umístění kontejnerů musí splňovat podmínky rozhledových poměrů dle ČSN 736110. V rozhledovém poli nebude umístěna žádná překážka vyšší než 0,7 m nad úrovní jízdního pruhu. Příпустné jsou ojedinělé překážky o šířce 0,15 m a ve vzájemné vzdálenosti > 10 m (veřejné osvětlení, dopravní značení, strom aj.)
 - minimálně 3 týdny před samotnou realizací stavby – fyzické provádění stavebních prací, bude zdejší Odbor dopravy a silničního hospodářství Městského úřadu Lovosice zažádán zhotovitelem o vydání „Rozhodnutí o povolení zvláštního užívání pozemních komunikací“ - pro provádění stavebních prací (mimo účelové komunikace).
 - Upozorňujeme na povinnost stavebníka uzavřít s vlastníkem pozemní komunikace smlouvu o zřízení věcného břemene k pozemní komunikaci.
 - Zhotovitel prací zažádá v dostatečném předstihu před realizací stavby zdejší Odbor dopravy Městského úřadu Lovosice o vydání „Stanovení přechodné úpravy provozu na pozemních komunikacích“
 - V případě změny stávajícího nebo umístění nového dopravního značení, zhotovitel zažádá před dokončením stavby zdejší odbor dopravy o „Stanovení místní úpravy provozu na dotčené pozemní komunikaci“.
6. Při realizaci stavby **budou dodrženy podmínky společnosti GasNet Služby, s.r.o.** – stanoviska k povolení stavby zn.: 5003047725 ze dne 9.5.2024, zejména:

V ochranném pásmu plynovodů a přípojek budou veškeré práce prováděny výhradně ručním způsobem. Veškeré stavební práce musí být vykonávány tak, aby v žádném případě nenarušily bezpečný provoz plynárenských zařízení a plynovodních přípojek.

Podmínky pro provádění stavebních činností:

(1) Před zahájením stavební činnosti bude provedeno vytyčení trasy a přesné určení uložení PZ. Vytyčení trasy provede příslušná regionální oblast ZDARMA. Formulář a kontakt naleznete na <https://www.gasnet.cz/cs/ds-vytyceni-pz/>, lze využít QR kód, který je uveden v tomto stanovisku. Při podání žádosti uvede žadatel naši značku (číslo jednací) uvedenou v úvodu tohoto stanoviska a sdělí termín zahájení a ukončení stavby. O provedeném vytyčení trasy bude sepsán protokol. Přesné určení uložení PZ (sondou) je povinen provést stavebník na svůj náklad.

BEZ VYTYČENÍ TRASY A PŘESNÉHO URČENÍ ULOŽENÍ PZ STAVEBNÍKEM NESMÍ BÝT VLASTNÍ STAVEBNÍ ČINNOST ZAHÁJENA. VYTYČENÍ POVAŽUJEME ZA ZAHÁJENÍ

STAVEBNÍ ČINNOSTI V OCHRANNÉM A BEZPEČNOSTNÍM PÁSMU PZ. PROTOKOL
O VYTYČENÍ MÁ PLATNOST 2 MĚSÍCE.

- (2) Stavebník je povinen stavebnímu podnikateli prokazatelně předat kopii tohoto stanoviska. Převzetí kopie stvrdí stavební podnikatel stavebníkovi svým podpisem a zápisem do stavebního deníku. Pracovníci provádějící stavební činnosti budou prokazatelně seznámeni s polohou PZ, rozsahem ochranného pásma a těmito podmínkami.
- (3) Bude dodržena mj. ČSN 73 6005, TPG 702 01, TPG 702 04, TPG 700 03, zákon č.458/2000 Sb. ve znění pozdějších předpisů, případně další předpisy související s uvedenou stavbou.
- (4) Při provádění stavební činnosti v ochranném pásmu PZ vč. přesného určení uložení PZ je stavebník povinen učinit taková opatření, aby nedošlo k poškození PZ nebo ovlivnění jejich bezpečnosti a spolehlivosti provozu. Nebude použito nevhodného nářadí, zemina bude těžena pouze ručně bez použití pneumatických, elektrických, bateriových a motorových nářadí.
- (5) V případě použití bezvýkopových technologií (např. protlaku) bude před zahájením stavební činnosti provedeno úplné obnažení PZ v místě křížení na náklady stavebníka. Technologie musí být navržena tak, aby v místě křížení nebo souběhu s PZ byl dostatečný stranový nebo výškový odstup od PZ, který zajistí nepoškození PZ během prací, a to s ohledem na použitou bezvýkopovou technologii a všechny její účinky na okolní terén. V případě, že nemůže být tato podmínka dodržena, nesmí být použita bezvýkopová technologie.
- (6) Odkrytá PZ budou v průběhu nebo při přerušení stavební činnosti řádně zabezpečena proti jejich poškození.
- (7) Poklopy uzávěrů a ostatních armatur na PZ, vč. hlavních uzávěrů plynu (HUP) na odběrném plynovém zařízení udržívat stále přístupné a funkční po celou dobu trvání stavební činnosti.
- (8) Bude zachována hloubka uložení PZ (není-li ve stanovisku uvedeno jinak).
- (9) Stavebník je povinen neprodleně oznámit každé i sebemenší poškození PZ (vč. drobných vrypů do PE potrubí, poškození izolace, signalizačního vodiče, výstražné fólie, markéru atd.) na telefon 1239.
- (10) Před provedením zásypu výkopu a v průběhu stavby bude provedena kontrola dodržení podmínek stanovených pro stavební činnosti v ochranném pásmu PZ. Povinnost kontroly se vztahuje i na PZ, která nebyla odhalena. Kontrolu provede příslušná regionální oblast (formulář a kontakt naleznete na <https://www.gasnet.cz/cs/ds-vytyceni-pz/>, lze využít QR kód, který je uveden v tomto stanovisku). Při žádosti uvede žadatel naši značku (číslo jednací) uvedenou v úvodu tohoto stanoviska. Kontroluje třeba objednat min. 5 dnů předem. Předmětem kontroly je také ověření dodržení stanovené odstupové vzdálenosti staveb, které byly povoleny v ochranném a bezpečnostním pásmu PZ.
- (11) O provedené kontrole bude sepsán protokol. Bez provedené kontroly nesmí být PZ zasypána. Stavebník je povinen na základě výzvy provozovatele PZ, nebo jeho zástupce doložit průkaznou dokumentaci o nepoškození PZ během výstavby nebo provést na své náklady kontrolní sondy v místě styku stavby s PZ.
- (12) Plynárenské zařízení a plynovodní přípojky budou před zásypem výkopu řádně podsypány a obsypány, bude provedeno zhutnění a bude osazena výstražná fólie žluté barvy, to vše v souladu s předpisem provozovatele distribuční soustavy „Zásady pro projektování, výstavbu, rekonstrukce a opravy“, který naleznete na <https://www.gasnet.cz/cs/technicke-dokumenty/> a v souladu s ČSN EN 12007-1-4, TPG 702 01, TPG 702 04.
- (13) Neprodleně po skončení stavební činnosti budou řádně osazeny všechny poklopy a nadzemní prvky PZ.

(14) Pokud stavebník nedodrží podmínky stanovené tímto stanoviskem bude činnost stavebníka vyhodnocena provozovatelem PZ jako narušení ochranného nebo bezpečnostního pásma PZ a budou z toho vyvozeny příslušné důsledky.

7. **Budou dodrženy podmínky společnosti SČVK a.s.** – vyjádření k dokumentaci, zn. O24690061327/UTPCUL/HOJ ze dne 23.5.2024:

1. Při umístění jakýchkoliv staveb, včetně nových podzemních kontejnerů, požadujeme respektovat ochranná pásma vodovodních řadů a kanalizačních stok dle zákona č. 274/2001 Sb. o vodovodech a kanalizacích pro veřejnou potřebu o změně některých zákonů v platném znění.
2. Upozorňujeme dále zejména na poklopy šoupat, hydrantů a ventilové poklopy hlavních uzávěrů vody na řadech, revizní kanalizační šachty, které je nutno respektovat a zachovat. Zejména požadujeme, aby při výstavbě nedošlo k výrazné změně nivelety terénu (max. tolerance D15 cm) a tím snižování nebo zvyšování krytí nad stávajícím vodohospodářským zařízením
3. Požadujeme být přizváni ke každému dotyku s námi provozovaným vodohospodářským zařízením.
4. Požadujeme s dostatečným předstihem provést písemně ohlášení zahájení výkopových prací na akci. Před zahájením výkopových prací si investor zajistí vytýčení vodohospodářského zařízení na místě přímo v trase a prostoru potřebném pro provádění stavby. Vytýčení skutečného umístění zařízení ve správě společnosti Severočeské vodovody a kanalizace, a.s. a jeho následné zakreslení do situace je nutné objednat na tel. 840 111 111, e-mail info@scvk.cz. V případě písemného objednání vystavujete objednávku na společnost Severočeská servisní a.s. Upozorňujeme, že tato služba je zpoplatněna dle sazebníku poskytovatele.
5. Investor stavby prokazatelně seznámí pracovníky, kteří budou provádět práce, s polohou tohoto vedení a zařízení, včetně jeho profilu, upozorní organizace provádějící práce na možnou polohovou odchylku uložených sítí od výkresové dokumentace, a v případě nutnosti zajistí průběžné provádění kopaných sond v místech nejasností při křížení a souběhu sítí.
6. Každé poškození sítí či zařízení musí být neprodleně ohlášeno příslušnému provozu vodovodů a kanalizací Litoměřice, tel: 840 111 111. Upozorňujeme, že při porušení námi provozovaných sítí budou veškeré náklady na opravu a náhradní zásobování účtovány investoru stavby.
7. Stávající zařízení – vodovodní a kanalizační řady požadujeme respektovat a zachovat. Při provádění stavebních prací nebudou stávající vodovodní a kanalizační řady poškozeny.
8. Při provádění stavby bude dodržena ČSN 73 6133 „Návrh a provádění zemního tělesa pozemních komunikací“
9. Případná existence vodovodních či kanalizačních přípojek není předmětem tohoto stanoviska. S žádostí o informaci k existenci přípojek se obračejte na vlastníky přípojek, kdy vlastníkem vodovodní nebo kanalizační přípojky, popřípadě jejich části zřízených přede dnem nabytí účinnosti zákona č. 274/2001 Sb. Zákona o vodovodech a kanalizacích v platném znění, je vlastník pozemku nebo stavby připojené na vodovod nebo kanalizaci, neprokáže-li se opak.
10. V případě, že Vám byl na Vaši žádost poskytnut vektorový (dgn.) zákres sítě, Vás upozorňujeme, že tato data mohou být využita pouze pro účely záměru, na které bylo vyjádření vydáno a nemohou být poskytována třetím osobám, případně jakkoliv dále využívána.
11. Ke kolaudačnímu řízení (závěrečné prohlídce stavby) investor doloží:
 - a. potvrzení (zápis) o kontrole před záhozem stavby s provozovatelem vodovodů a kanalizací – provoz vodovodů Lovosice, provoz kanalizací Litoměřice
 - b. potvrzení (zápis) o předání povrchových znaků (poklopy šachet, šoupat a ventilů) po dokončení prací s provozovatelem vodovodů a kanalizace

8. Při realizaci stavby **budou dodrženy podmínky společnosti T-Mobile Czech Republic a.s.** – vyjádření zn.: E45134/24 ze dne 2.8.2024, zejména:

Podmínky řešení kolizí s optickou trasou:

- písemné vyrozumění o zahájení prací a to nejméně 15 dnů předem,
- před zahájením zemních prací vytyčení polohy podzemního telekomunikačního vedení a zařízení přímo ve staveništi (trase),
- prokazatelné seznámení pracovníků, kteří budou provádět práce, s polohou vedení (zařízení),
- upozornění organizace provádějící zemní práce na možnou odchylku uloženého vedení (zařízení) od polohy vyznačené ve výkresové dokumentaci,
- upozornění pracovníků, aby dbali při pracích v těchto místech největší opatrnosti a nepoužívali zde nevhodné nářadí, a také ve vzdálenosti nejméně 0,5m po každé straně vyznačené trasy vedení (zařízení) nepoužívali žádných mechanizačních prostředků (hloubících strojů, sbíječek apod.),
- řádné zabezpečení odkrytého podzemního telekomunikačního vedení (zařízení) proti poškození, odcizení
- odpovídající ochranu kabelů a ochranu kabelové trasy dle platných norem, pokud bude trasa kabelů pojižděna vozidly nebo stavební mechanizací,
- nad trasou TI dodržování zákazu skládek a budování zařízení, která by znemožnila přístup k TI (včetně např. trvalých parkovišť apod.),
- bez souhlasu majitele, správce nesnižoval, ani nezvyšoval krytí nad kabelovými trasami,
- při křížení, příp. souběžích podzemních telekomunikačních vedení byla dodržena ČSN 73 6005 „Prostorové uspořádání sítí technického vybavení“,
- ohlášení ukončení stavby na kontaktního pracovníka TMCZ a jeho pozvání ke všem úkonům v řízení o povolení užívání stavby, aby prováděné práce respektovaly podmínky zákona 127/2005 Sb., o elektronických komunikacích a zákona 183/2006 Sb., Stavební zákon a platných prováděcích vyhlášek.

Podmínky řešení kolizí s MW spoji, zejména:

V případě dosažení výšky uvedených MW spojů, s realizací stavby souhlasíme za podmínky uzavření „Smlouvy o úhradě vynaložených nákladů“. Na základě této smlouvy budou dotčené MW spoje přeloženy na náklady investora.

Podmínky řešení kolizí se základnovou stanicí nebo bodem sítě:

1. Zásah do konstrukcí ZS, přesuny kabeláže, technologie, přístup kZS atp.:
 - minimálně 1 měsíc před realizací oznámte zahájení uvedené akce, na e-mailovou adresu: RAN.wstavba@t-mobile.cz
2. Výpadek napájení
 - Musí být nahlášen min. 14 dnů před plánovaným výpadkem na e-mailovou adresu: ez@t-mobile.cz

V žádném případě nesmí být prováděna žádná manipulace s technologií a konstrukcí ZS, bez předchozího projednání a odsouhlasení zástupcem společnosti T-Mobile CZ a.s.

9. Při realizaci stavby **budou dodrženy podmínky společnosti Vodafone Czech Republic a.s.** – vyjádření zn.: 240603-1246697007 ze dne 4.6.2024, zejména:

Zjistí-li stavebník rozpor v poloze naší WKS (např. nenachází-li se trasa WKS tam, kde podle přílohy tohoto vyjádření má být či je zřejmé, že trasa WKS vede jinudy), je nutné zastavit práce a situaci za účelem zajištění ochrany vedení WKS konzultovat s kontaktní osobou pro překládky. V takovém případě trasa WKS není částečně zaměřená a je nutné pomocí ručně kopaných sond určit polohu WKS v terénu a hloubku jejího uložení.

Během realizace uvedené akce Vaší společnosti nesmí dojít k jejímu porušení a k omezení funkčnosti naší WKS či jinému zásahu do WKS. V případě, že zjistíte kolizi WKS s Vaší akcí nebo zasahujete s Vaší akcí do ochranného pásma WKS kontaktujte bezodkladně naši společnost, abychom mohli stanovit konkrétní podmínky ochrany WKS, případně stanovili podmínky přeložení WKS.

V případě nutnosti přeložení WKS je nutné s naší společností uzavřít Dohodu o překládce, a to v dostatečném časovém předstihu před zahájením stavby (nejlépe před zahájením stavebně správního řízení na příslušném stavebním úřadě). Veškeré náklady spojené s přeložením WKS budou hrazeny investorem stavby.

Před zahájením stavby si také zajistíte vytyčení WKS přímo na místě stavby.

Bez ohledu na všechny shora v tomto vyjádření uvedené skutečnosti je Vaše společnost, nebo Vámi pověřená třetí osoba povinná se řídit Všeobecnými podmínkami ochrany WKS společnosti Vodafone.

10. Při realizaci stavby **budou dodrženy podmínky společnosti ČEZ Distribuce, a. s.** – vyjádření k projektové dokumentaci ke stavbě, zn.: 001147900043 ze dne 6.6.2024:

- 1) Po prověření vaší žádosti, Vás upozorňujeme na existenci stávajícího zařízení distribuční soustavy umístěného na pozemku v k. ú. Lovosice – výkres SO005 distribuční kabelové vedení NN, VN, které je chráněno ochranným pásmem dle zákona č. 458/2000 Sb. § 46 nebo technickými normami, a je v přímém střetu s vaší stavbou. Jeho současné uložení ve volném terénu neodpovídá potřebě dostatečné mechanické ochrany při změně charakteru pozemku – na vozovku – úložiště podzemních kontejnerů kde hloubka krytí je stanovena normou ČSN 73 6005. Na základě platného „Sdělení o existenci sítí“ požadujeme nechat zařízení distribuční soustavy vytyčit, tj. zjistit jeho přesnou trasu a hloubku uložení. V případě, že nebude možné dodržet podmínky dané normou na vozovku – úložiště podzemních kontejnerů, a nenajdete jiné řešení, bude nutné podat žádost o přeložku distribučního zařízení. Přeložku zařizuje vlastník tohoto zařízení na základě písemné žádosti a na náklady toho, kdo potřebu přeložky vyvolal. Uvedené je definováno v § 47 zákona č. 458/2000 Sb. v platném znění.
2. Podmínkou pro zahájení činnosti v blízkosti zařízení distribuční soustavy, resp. v ochranném pásmu je platné sdělení o existenci zařízení v majetku společnosti ČEZ Distribuce, a. s. pro výše uvedené zájmové území, které získáte prostřednictvím Geoportálu (geoportal.cezdistribuce.cz), při dodržení podmínek uvedených ve sdělení a v tomto vyjádření.
3. V dostatečném časovém předstihu před zahájením prací je nutné podat žádost o udělení souhlasu s činností a umístěním stavby v blízkosti zařízení distribuční soustavy, resp. v ochranném pásmu. Postup a formulář je k dispozici na www.cezdistribuce.cz. Při realizaci stavby je nutné se řídit podmínkami, které budou stanoveny v případě kladného posouzení podané žádosti.
4. Místa křížení a souběhy ostatních zařízení a staveb se zařízeními energetickými, komunikačními sítěmi pro elektronickou komunikaci nebo zařízeními technické infrastruktury musí být vyprojektovány a provedeny v souladu s platnými normami a předpisy, zejména s ČSN 33 2000-5-52, ČSN EN 50110-1, ČSN EN 50341-1, ČSN 73 6005, ČSN 33 3320 a PNE 33 0000-6, PNE 33 3301, PNE 34 1050.
5. V případě nadzemního vedení NN budou pro stavby a konstrukce dodrženy odstupové vzdálenosti uvedené v PNE 33 3302 a hranu výkopu doporučujeme při realizaci stavby umístit min. 1 m od základové části podpěrného bodu.
6. Při realizaci stavby a/nebo provádění související činnosti nesmí dojít v žádném případě k nebezpečnému přiblížení osob, věcí, zařízení nebo mechanismů a strojů k živým částem pod napětím, tj. musí být dodržena minimální vzdálenost 1 m od živých částí zařízení NN (nízkého napětí), 2 m od vedení VN (vysokého napětí) a 3 m od vedení WN (velmi vysokého napětí), dle PNE 33 0000-6 s vazbou na ČSN EN 50110-1, pokud není větší vzdálenost stanovena v jiném předpisu (např. ČSN ISO 12480-1). V případě, že nebude možné tuto vzdálenost dodržet, je žadatel povinen požádat o vypnutí předmětného elektrického zařízení, případně o dočasné zaizolování vodičů NN.

7. Pracovníci provádějící práce budou prokazatelně poučeni o nebezpečí, které hrozí při nedodržení bezpečnostních předpisů. S ohledem na provádění prací v blízkosti zařízení distribuční soustavy, resp. v ochranném pásmu upozorňujeme na možnost nebezpečných vlivů od elektrického zařízení. Opatření proti těmto vlivům je na straně žadatele, dodavatele prací nebo jimi pověřených osobách.
- ČEZ Distribuce, a. s., nepřevzme žádnou zodpovědnost za případné škody, které vzniknou následkem poruchy nebo havárie elektrického zařízení za nepředvídaných okolností nebo nedodržením výše uvedených podmínek.
8. Stavbou nebude narušeno stávající uzemnění nadzemního vedení ani statika podpěrných bodů. Nebude-li možné toto dodržet je nutné situaci řešit formou přeložky zařízení distribuční soustavy ve smyslu § 47 zákona č. 458/2000 Sb., v platném znění.
9. V případě činnosti a/nebo stavby v blízkosti elektrického vedení, resp. v ochranném pásmu bude dotčený prostor ze všech stran možného přístupu/vjezdu po celou dobu realizace viditelně označen výstražnou cedulí.
10. Umístěním stavby nesmí dojít ke ztížení přístupu našich pracovníků a pracovníků námi pověřených firem k zařízení v majetku společnosti ČEZ Distribuce, a. s. Při případné úpravě povrchu nesmí dojít ke změně výškové nivelity země oproti současnému stavu.
11. Musí být dodrženy Podmínky pro práce v ochranných pásmech zařízení, které jsou v platném znění k dispozici na www.cezdistribuce.cz, popř. jsou součástí vydaného sdělení o existenci zařízení v majetku společnosti ČEZ Distribuce, a. s.
12. Dojde-li k obnažení podzemního vedení nebo k poškození energetického zařízení, sítě pro elektronickou komunikaci nebo zařízení se sítí pro elektronickou komunikaci související nebo zařízení technické infrastruktury ve vlastnictví ČEZ Distribuce, a. s., nahlaste nám prosím tuto skutečnost bezodkladně jako poruchu na bezplatnou linku 800 850 860. Poškození nebo mimořádné události způsobené na zařízení žadatelem, dodavatelem prací nebo jimi pověřenými osobami budou opraveny na náklady viníka. Zahrnutí obnažených, případně poškozených částí podzemního vedení může být provedeno pouze po souhlasu vydaném společností ČEZ Distribuce, a. s.
13. Toto vyjádření se nevztahuje na zařízení v majetku společností ČEZ ICT Services, a. s. a Telco Pro Services, a. s.
14. Toto vyjádření nenahrazuje souhlas k zajištění příkonu elektrické energie.
11. Při realizaci stavby **budou dodrženy podmínky společnosti CETIN a.s.** – vyjádření, zn.: 114070/24 ze dne 17.4.2024:
- (I) Na Žadatelem určeném a vyznačeném Zájmovém území se vyskytuje SEK společnosti CETIN a.s.;
- (II) Společnost CETIN a.s. za podmínky splnění bodu (III) tohoto Vyjádření souhlasí, aby Stavebník a/nebo Žadatel, je-li Stavebníkem v Zájmovém území vyznačeném v Žádosti, provedl Stavbu a/nebo činnosti povolené příslušným správním rozhodnutím vydaným dle Stavebního zákona;
- (III) Stavebník a/nebo Žadatel, je-li Stavebníkem, je povinen:
- (i) dodržet tyto níže uvedené podmínky, které byly stanovené POS, tak jak je tento označen ve Všeobecných podmínkách ochrany SEK
- V oblasti stavby se nachází naše ochranné pásmo vedení SEK, které požadujeme respektovat a chránit před poškozením. V ochranném pásmu našeho vedení nesmí dojít ke snížení, či zvýšení stávající nivelety terénu. V místě kolize stavby s naším vedením požadujeme dodržet ČSN 736005,736006.
- V případě nutnosti překládky vedení SEK novou trasu přeložky zapracujte do PD stavby, tato překládka bude realizována jen naší společností (včetně vypracování PD) na náklady investora stavby, na základě uzavřené „Smlouvy s vlastníkem technické infrastruktury o přeložení technické infrastruktury“. Pro uzavření této smlouvy včetně potřebných kroků k této překládce prosím kontaktujte odd.

výstavby (p. Kůstka e-mail: miroslav.kustka@cetin.cz). Vzhledem ke změně kabelové trasy, bude nutné pro uvedenou překládku zajistit i územní rozhodnutí.

Veškeré práce v ochranném pásmu našeho vedení musí být prováděny pouze ručně tak, jak je požadováno ve výše uvedeném Vyjádření o existenci SEK. Vytýčení naší kabelové trasy v místě stavby, bude provedeno na základě objednávky stavebníka dodavatelem uvedeným ve Vyjádření o existenci SEK

Před záhozem a při každé kolizi stavby s naším vedením požadujeme přizvat k jeho kontrole (p. Kodýtek A. 606757131). O provedené kontrole bude naším pracovníkem proveden zápis do stavebního deníku, který bude kontrolován při kolaudačním řízení stavby.

Nad kabelovou trasou neukládejte podélně obrubníky, ani jejich betonový základ. Zpevněné povrchy nad kabelovou trasou proveďte tak, aby povrch nad kabelovou trasou byl rozebíratelný.; a

(ii) řídit se Všeobecnými podmínkami ochrany SEK, které jsou nedílnou součástí Vyjádření;

(IV) Pro případ, že bude nezbytné přeložení SEK, zajistí vždy takové přeložení SEK její vlastník, společnost CETIN a.s. Stavebník, který vyvolal překládku SEK je dle ustanovení § 104 odst. 17 Zákona o elektronických komunikacích povinen uhradit společnosti CETIN a.s. veškeré náklady na nezbytné úpravy dotčeného úseku SEK, a to na úrovni stávajícího technického řešení;

(V) Pro účely přeložení SEK dle bodu (IV) tohoto Vyjádření je Stavebník povinen uzavřít se společností CETIN a.s. Smlouvu o realizaci překládky SEK.

Účastníci řízení, na něž se vztahuje rozhodnutí správního orgánu:

Podle § 85 odst. 1) písm. a) stavebního zákona (stavebník):

Město Lovosice, Školní č.p. 407/2, 410 02 Lovosice 2

Podle § 85 odst. 2) písm. a) stavebního zákona (dotčení vlastníci pozemků nebo staveb):

Společenství vlastníků pro dům Sady pionýrů 1185 v Lovosicích, Sady pionýrů č.p. 1185/1, 410 02 Lovosice 2

Severočeské vodovody a kanalizace, a.s., Přítkovská čp. 1689/14, Trnovany, 415 01 Teplice 1

CETIN a.s., Českomoravská čp. 2510/19, 190 00 Praha 9-Libeň

T-Mobile Czech Republic a.s., Tomíčková čp. 2144/1, Praha 4-Chodov, 148 00 Praha 414

Vodafone Czech Republic a.s., náměstí Junkových čp. 2808/2, Praha Stodůlky, 155 00 Praha 515

ČEZ Distribuce, a. s., Teplická čp. 874/8, Děčín IV-Podmokly, 405 02 Děčín 2

Tepelné hospodářství města Lovosic s.r.o., Žižkova čp. 1122, 410 02 Lovosice 2

GasNet, s.r.o., Klíšská čp. 940/96, Klíše, 400 01 Ústí nad Labem 1

Odůvodnění:

Dne 29.5.2024 podal žadatel žádost o vydání rozhodnutí o umístění stavby. Uvedeným dnem bylo zahájeno územní řízení. Protože žádost nebyla úplná a nebyla doložena všemi podklady a závaznými stanovisky potřebnými pro její řádné posouzení, byl žadatel vyzván k doplnění žádosti. Žádost byla doplněna dne 3.10.2024.

Toto řízení je řízení s velkým počtem účastníků, kde všechny písemnosti se doručují jednotlivě pouze žadateli, obci, na jejímž území má být záměr uskutečněn, je-li účastníkem řízení, a dotčeným orgánům; ostatním účastníkům řízení se doručují veřejnou vyhláškou.

Stavební úřad oznámil zahájení územního řízení známým účastníkům řízení a dotčeným orgánům. Současně podle ustanovení § 87 odst. 1 stavebního zákona upustil od ústního jednání, protože mu byly dobře známy poměry v území a žádost poskytovala dostatečný podklad pro posouzení záměru, a stanovil, že ve lhůtě do 15 dnů ode dne doručení oznámení o zahájení územního řízení mohou účastníci řízení uplatnit své námitky a dotčené orgány svá závazná stanoviska.

Stavební úřad v provedeném územním řízení přezkoumal předloženou žádost, projednal ji s účastníky řízení a dotčenými orgány a zjistil, že jejím uskutečněním nejsou ohroženy zájmy chráněné stavebním zákonem, předpisy vydanými k jeho provedení a zvláštními předpisy. Umístění stavby je v souladu se schválenou územně plánovací dokumentací a vyhovuje obecným požadavkům na výstavbu.

Stanoviska a vyjádření sdělili:

- Městský úřad Lovosice, odbor RM a ŽP – souhrnné stanovisko oddělení životního prostředí evid. č. MULO 9269/2024 ze dne 2.4.2024
- Městský úřad Lovosice, odbor rozvoje města – vyjádření ke stavbě
- Městský úřad Lovosice, odbor dopravy a silničního hospodářství – vyjádření evid. č.: MULO 31545/2024, čj.: ODSH 134216/2024 ze dne 3.9.2024
- Krajská hygienická stanice Ústeckého kraje se sídlem v Ústí nad Labem – vyjádření čj.: KHSUL 23919/2024, spis. zn.: S – KHSUL 6/2024 ze dne 13.5.2024
- Společenství vlastníků pro dům Sady pionýrů 1185 v Lovosicích, Sady pionýrů 1185/1, 41002 Lovosice 2 – souhlas se stavbou
- Tepelné hospodářství města Lovosic s.r.o. – sdělení ze dne 15.3.2024
- GasNet Služby, s.r.o. – stanovisko k povolení stavby zn.: 5003047725 ze dne 9.5.2024
- Telco Infrastructure, a. s. – sdělení o existenci sítí, zn.: 2024_04_16_01 ze dne 26.4.2024
- SČVK a.s. – vyjádření k dokumentaci, zn. O24690061327/UTPCUL/HOJ ze dne 23.5.2024
- Nej.cz s.r.o. – sdělení ze dne 5.9.2024
- ČEZ ICT Services, a. s. – sdělení o existenci sítí, zn.: 0700883863 ze dne 20.8.2024
- T-Mobile Czech Republic a.s. – vyjádření zn.: E45134/24 ze dne 2.8.2024
- Vodafone Czech Republic a.s. – vyjádření zn.: 240603-1246697007 ze dne 4.6.2024
- ČEZ Distribuce, a. s. – vyjádření k projektové dokumentaci ke stavbě, zn.: 001147900043 ze dne 6.6.2024
- CETIN a.s. – vyjádření, zn.: 114070/24 ze dne 17.4.2024

Stavební úřad zajistil vzájemný soulad předložených závazných stanovisek dotčených orgánů vyžadovaných zvláštními předpisy a zahrnul je do podmínek rozhodnutí.

Stavební úřad rozhodl, jak je uvedeno ve výroku rozhodnutí, za použití ustanovení právních předpisů ve výroku uvedených.

Účastníci řízení – další dotčené osoby:

Podle § 85 odst. 2) písm. b) stavebního zákona (dotčené vlastníky sousedních pozemků nebo staveb)

Osoby s vlastnickými nebo jinými věcnými právy k sousedním pozemkům:

parc. č. 1417, 1419, 1420, 1418, 1414/6, 1414/1, 1407, 1414/2, 1414/4, 1414/5, 1404/13, 1406, 1402, 1107/1, 1100, 1101, 1105/1, 1131/1, 1131/13, 1099/2, 95, 98, 13/3, 12, 382, 384, 385/5, 370, 368, 424/1, 436/4, 509/1, 507/1, 509/19, 508, 234, 228 v katastrálním území Lovosice

Osoby s vlastnickými nebo jinými věcnými právy k sousedním stavbám:

Lovosice čp. 381, č. e. 763, č. e. 762, č. e. 761, čp. 1060, čp. 1061, čp. 786, čp. 688, čp. 761, čp. 936, čp. 935, čp. 836, čp. 893, čp. 912, čp. 20, čp. 1232, čp. 887, čp. 914, čp. 323, čp. 167, čp. 989 a čp. 988

Vypořádání s návrhy a námitkami účastníků:

- Účastníci neuplatnili návrhy a námitky.

Vypořádání s vyjádřeními účastníků k podkladům rozhodnutí:

- Účastníci se k podkladům rozhodnutí nevyjádřili.

Poučení účastníků:

Proti tomuto rozhodnutí se lze odvolat do 15 dnů ode dne jeho oznámení k odboru územního plánování a stavebního řádu Krajského úřadu Ústeckého kraje podáním u zdejšího správního orgánu.

Odvolání se podává s potřebným počtem stejnopisů tak, aby jeden stejnopis zůstal správnímu orgánu a aby každý účastník dostal jeden stejnopis. Nepodá-li účastník potřebný počet stejnopisů, vyhotoví je správní orgán na náklady účastníka. Odvoláním lze napadnout výrokovou část rozhodnutí, jednotlivý výrok nebo jeho vedlejší ustanovení. Odvolání jen proti odůvodnění rozhodnutí je nepřípustné.

Stavební úřad po dni nabytí právní moci územního rozhodnutí doručí žadateli stejnopis písemného vyhotovení územního rozhodnutí opatřený doložkou právní moci spolu s ověřenou grafickou přílohou, stejnopis písemného vyhotovení územního rozhodnutí opatřený doložkou právní moci doručí, jde-li o stavby podle § 15 nebo 16 stavebního zákona, také stavebnímu úřadu příslušnému k povolení stavby.

Rozhodnutí má podle § 93 odst. 1 stavebního zákona platnost 2 roky. Podmínky rozhodnutí o umístění stavby platí po dobu trvání stavby či zařízení, nedošlo-li z povahy věci k jejich konzumaci.


Ing. Markéta Černá
Vedoucí stavebního úřadu



Toto oznámení musí být vyvěšeno po dobu 15 dnů na úřední desce MěÚ Lovosice. Po stejnou dobu musí být zveřejněno i způsobem, umožňujícím dálkový přístup. Patnáctý den vyvěšení na úřední desce MěÚ Lovosice je dnem doručení.

Vyvěšeno dne:

Sejmuto dne:

Razítko, podpis orgánu, který potvrzuje vyvěšení a sejmutí oznámení.

Obdržel:

Podle § 85 odst. 1) písm. a) stavebního zákona (stavebník, dodejky):

Karel Štrupl, Krauzovna čp. 239, 277 41 Kly

Podle § 85 odst. 2) písm. a) st. zákona (dotčené vlastníky pozemků nebo staveb, dodejky):

Společenství vlastníků pro dům Sady pionýrů 1185 v Lovosicích, Sady pionýrů 1185/1, 41002 Lovosice 2

Severočeské vodovody a kanalizace, a.s., Přítkovská čp. 1689/14, Trnovany, 415 01 Teplice 1

CETIN a.s., Českomoravská čp. 2510/19, 190 00 Praha 9-Libeň

T-Mobile Czech Republic a.s., Tomíčková čp. 2144/1, Praha 4-Chodov, 148 00 Praha 414

Vodafone Czech Republic a.s., náměstí Junkových čp. 2808/2, Praha Stodůlky, 155 00 Praha 515

ČEZ Distribuce, a. s., Teplická čp. 874/8, Děčín IV-Podmokly, 405 02 Děčín 2

Tepelné hospodářství města Lovosic s.r.o., Žižkova čp. 1122, 410 02 Lovosice 2

GasNet, s.r.o., Klíšská čp. 940/96, Klíše, 400 01 Ústí nad Labem 1

Podle § 85 odst. 1) písm. b) (obec, dodejky)

Město Lovosice, Školní čp. 407/2, 410 02 Lovosice 2

dotčené správní úřady (dodejky):

Město Lovosice, odbor životního prostředí, Školní čp. 407/2, 410 02 Lovosice 2

Město Lovosice, odbor majetku a investic, Školní čp. 407/2, 410 02 Lovosice 2

Agentura ochrany přírody a krajiny České republiky, Kaplanova čp. 1931/1, Praha 4-Chodov, 148 00 Praha 414

Městský úřad Lovosice, ODSH, Školní čp. 407/2, 410 02 Lovosice 2

Podle § 85 odst. 2) písm. b) stavebního zákona (dotčené vlastníky sousedních pozemků nebo staveb, doručení veřejnou vyhláškou):

Osoby s vlastnickými nebo jinými věcnými právy k sousedním pozemkům:

parc. č. 1417, 1419, 1420, 1418, 1414/6, 1414/1, 1407, 1414/2, 1414/4, 1414/5, 1404/13, 1406, 1402, 1107/1, 1100, 1101, 1105/1, 1131/1, 1131/13, 1099/2, 95, 98, 13/3, 12, 382, 384, 385/5, 370, 368, 424/1, 436/4, 509/1, 507/1, 509/19, 508, 234, 228 v katastrálním území Lovosice a

Osoby s vlastnickými nebo jinými věcnými právy k sousedním stavbám:

Lovosice čp. 381, č. e. 763, č. e. 762, č. e. 761, čp. 1060, čp. 1061, čp. 786, čp. 688, čp. 761, čp. 936, čp. 935, čp. 836, čp. 893, čp. 912, čp. 20, čp. 1232, čp. 887, čp. 914, čp. 323, čp. 167, čp. 989 a čp. 988

Společenství vlastníků jednotek Dlouhá 1060-1061, Lovosice, Dlouhá čp. 1060/23, 410 02 Lovosice 2

Společenství vlastníků pro dům Wolkerova 786 v Lovosicích

Společenství vlastníků pro dům Wolkerova 688 v Lovosicích

Společenství vlastníků jednotek domu čp. 936 v Lovosicích Osvoboditelů 25, 27 a 29

Společenství vlastníků jednotek pro dům čp. 935, Osvoboditelů, Lovosice, Osvoboditelů čp. 935/21, 410 02 Lovosice 2

Společenství vlastníků pro dům Sady pionýrů 893 v Lovosicích, Sady pionýrů 893, 410 02 Lovosice2

Společenství vlastníků jednotek pro dům Tovární 20/2, Lovosice, Tovární 20/2, 410 02 Lovosice2

Společenství vlastníků bytových jednotek Sady pionýrů 1232/25, 410 02 Lovosice, Sady pionýrů čp. 1232/25, 410 02 Lovosice 2

Společenství vlastníků pro dům Mírová 887 v Lovosicích

Společenství vlastníků pro dům čp. 914, Žižkova, Lovosice, Žižkova 914/14, 410 02 Lovosice 2

Společenství vlastníků jednotek domu čp. 323 v ulici Žižkova v Lovosicích, Žižkova čp. 323/22, 410 02 Lovosice 2

Společenství vlastníků jednotek domu čp. 988 a 989 v ulici Krátká v Lovosicích, Krátká č.p. 988/16, 410 02 Lovosice 2

A Průvodní technická zpráva

Podzemní kontejnery na tříděný komunální odpad Lovosice

Projektová dokumentace pro stavební řízení

Městský úřad Lovosice
Odbor stavebního úřadu
Dokumentace ověřena jako příloha

č. j. 768 - 1034 - 2024

ze dne 11 - 11 - 2024

INVESTOR	Město Lovosice, Školní 2, 410 30 Lovosice, IČ:00263991
KATASTRÁLNÍ UZEMÍ	Lovosice 687707
PARCELNÍ ČÍSLO	1415; 1131/9; 78/1; 385/1; 104; 419/19; 434/1; 507/2; 509/10; 504/1; 236
HLAVNÍ PROJEKTANT	aut.ing.Mgr.Karel Štrupl
ODPOVĚDNÝ PROJEKTANT	aut.ing.Mgr.Karel Štrupl
VYPRACOVAL	aut.ing.Mgr.Karel Štrupl
DATUM	02/24

A.	PRUVODNÍ TECHNICKÁ ZPRÁVA	3
A.1	IDENTIFIKAČNÍ ÚDAJE	3
A.1.1	ÚDAJE O STAVBĚ	3
A.1.2	ÚDAJE O STAVEBNÍKOVÍ	3
A.1.3	ÚDAJE O ZPRACOVATELI SPOLEČNÉ DOKUMENTACE	3
A.2	ČLENĚNÍ STAVBY NA OBJEKTY A TECHNICKÁ A TECHNOLOGICKÁ ZAŘÍZENÍ	3
A.3	SEZNAM VSTUPNÍCH PODKLADŮ	3
B.	SOUHRNNÁ TECHNICKÁ ZPRÁVA	4
B.1	Popis území stavby	4
B.2	Celkový popis stavby	6
B.2.1	Údaje o stavbě	6
B.2.2	Celkové urbanistické a architektonické řešení	7
B.2.3	Celkové provozní řešení, technologie výroby.....	7
	Bezbariérové užívání stavby. Zásady řešení přístupnosti a užívání stavby osobami se sníženou schopností pohybu nebo orientace včetně údajů o podmínkách pro výkon práce osob se zdravotním postižením	7
B.2.5	Bezpečnost při užívání stavby	7
B.2.6	Základní charakteristika objektů	8
B.2.7	Základní charakteristika technických a technologických zařízení	8
B.2.8	Zásady požárně bezpečnostního řešení	8
B.2.9	Úspora energie a tepelná ochrana	8
B.2.10	Hygienické požadavky na stavby, požadavky na pracovní a komunální prostředí. Zásady řešení parametrů stavby – větrání, vytápění, osvětlení, zásobování vodou, odpadů apod., a dále zásady řešení vlivů stavby na okolí – vibrace, hluk, prašnost apod.	8
B.2.11	Zásady ochrany stavby před negativními účinky vnějšího prostředí	8
B.3	Připojení na technickou infrastrukturu	9
B.4	Dopravní řešení	9
B.5	Řešení vegetace a souvisejících terénních úprav	9
B.6	Popis vlivu stavby na životní prostředí a jeho ochrana	9
B.7	Ochrana obyvatelstva	10
B.8	Zásady organizace výstavby	10
B.9	Celkové vodohospodářské řešení	13

A.1 Identifikační údaje

A.1.1 Údaje o stavbě

Název stavby: **Podzemní kontejnery na tříděný komunální odpad Lovosice**

Místo stavby: Kú. Lovosice 687707 na parcelách číslo 1415; 1131/9; 78/1; 385/1; 104; 419/19; 434/1; 507/2; 509/10; 504/1; 236

Stupeň dokumentace: **Projektová dokumentace pro ohlášení stavby**

Datum: **Únor 2024**

A.1.2 Údaje o stavebníkovi

Stavebník: **Město Lovosice, Školní 2, 410 30 Lovosice, IČ:00263991**

A.1.3 Údaje o zpracovateli projektové dokumentace

Zpracovatel: **aut.ing.Mgr.Karel Štrupl**

Doručovací adresa: **Kly Krauzovna 239 27741 Kly**

Vedoucí projektu: **aut.ing.Mgr.Karel Štrupl**

t: 725 755 006

e: karel.strupl@seznam.cz

Hlavní projektant: **aut.ing.Mgr.Karel Štrupl**



A.2 Členění stavby na objekty a technická a technologická zařízení

Projekt řeší 8 stavebních projektů

SO 01 parc.č. 1415, Příčná

SO 02 parc.č. 1131/9, Wolkerova

SO 03 parc.č. 78/1, Osvoboditelů/28 Října

SO 04 parc.č. 385/1; Sady pionýrů

SO 05 parc.č. 104; 385/1 8. Května

SO 06 parc.č. 419/19; 434/1 Mírová

SO 07 parc.č. 509/10; 507/2; 504/1, U autobusového nádraží

SO 08 parc.č. 236, Krátká

A.3 Seznam vstupních podkladů

Územní plán

Požadavky stavebníka

Stavební zákon

Katastrální mapa

Vyjádření o existenci sítí

Geodetické zaměření

V Mělníku 20.2.2024

Karel Štrupl



B souhrnná technická zpráva

Podzemní kontejnery na tříděný komunální odpad Lovosice

Projektová dokumentace pro stavební řízení

Městský úřad Lovosice
Odbor stavebního úřadu
Dokumentace ověřena jako příloha

č. j. 7 6 8 - 1 0 3 4 - 2 0 2 4

Ze dne 11 -11- 2024

INVESTOR	Město Lovosice, Školní 2, 410 30 Lovosice, IČ:00263991
KATASTRÁLNÍ UZEMÍ	Lovosice 687707
PARCELNÍ ČÍSLO	1415; 1131/9; 78/1; 385/1; 104; 419/19; 434/1; 507/2; 509/10; 504/1; 236
HLAVNÍ PROJEKTANT	aut.ing.Mgr.Karel Štrupl
ODPOVĚDNÝ PROJEKTANT	aut.ing.Mgr.Karel Štrupl
VYPRACOVAL	aut.ing.Mgr.Karel Štrupl
DATUM	02/24

A.	PRUVODNÍ TECHNICKÁ ZPRÁVA	3
A.1	IDENTIFIKAČNÍ ÚDAJE	3
A.1.1	ÚDAJE O STAVBĚ	3
A.1.2	ÚDAJE O STAVEBNÍKOVI	3
A.1.3	ÚDAJE O ZPRACOVATELI SPOLEČNÉ DOKUMENTACE	3

A.2	ČLENĚNÍ STAVBY NA OBJEKTY A TECHNICKÁ A TECHNOLOGICKÁ ZAŘÍZENÍ	3
A.3	SEZNAM VSTUPNÍCH PODKLADŮ	3
B.	SOUHRNNÁ TECHNICKÁ ZPRÁVA	4
B.1	Popis území stavby	4
B.2	Celkový popis stavby	6
B.2.1	Údaje o stavbě	6
B.2.2	Celkové urbanistické a architektonické řešení	7
B.2.3	Celkové provozní řešení, technologie výroby.....	7
	Bezbariérové užívání stavby. Zásady řešení přístupnosti a užívání stavby osobami se sníženou schopností pohybu nebo orientace včetně údajů o podmínkách pro výkon práce osob se zdravotním postižením	7
	B.2.5 Bezpečnost při užívání stavby	7
	B.2.6 Základní charakteristika objektů	8
	B.2.7 Základní charakteristika technických a technologických zařízení	8
	B.2.8 Zásady požárně bezpečnostního řešení	8
	B.2.9 Úspora energie a tepelná ochrana	8
	B.2.10 Hygienické požadavky na stavby, požadavky na pracovní a komunální prostředí. Zásady řešení parametrů stavby – větrání, vytápění, osvětlení, zásobování vodou, odpadů apod., a dále zásady řešení vlivů stavby na okolí – vibrace, hluk, prašnost apod.	8
	B.2.11 Zásady ochrany stavby před negativními účinky vnějšího prostředí	8
B.3	Připojení na technickou infrastrukturu	9
B.4	Dopravní řešení	9
B.5	Řešení vegetace a souvisejících terénních úprav	9
B.6	Popis vlivu stavby na životní prostředí a jeho ochrana	9
B.7	Ochrana obyvatelstva	10
B.8	Zásady organizace výstavby	10
B.9	Celkové vodohospodářské řešení	13

A.1 Identifikační údaje

A.1.1 Údaje o stavbě

Název stavby: **Podzemní kontejnery na tříděný komunální odpad Lovosice**
Místo stavby: **Kú. Lovosice 687707 na parcelách číslo 1415; 1131/9; 78/1; 385/1; 104; 419/19; 434/1; 507/2; 509/10; 504/1; 236**
Stupeň dokumentace: **Projektová dokumentace pro ohlášení stavby**
Datum: **Únor 2024**

Údaje o stavebníkovi

Stavebník: **Město Lovosice, Školní 2, 410 30 Lovosice, IČ:00263991**

Údaje o zpracovateli projektové dokumentace

Zpracovatel: **aut.ing.Mgr.Karel Štrupl**
Doručovací adresa: **Kly Krauzovna 239 27741 Kly**
Vedoucí projektu: **aut.ing.Mgr.Karel Štrupl**

t: 725 755 006
e: karel.strupl@seznam.cz

Hlavní projektant: **aut.ing.Mgr.Karel Štrupl**

Bl. Popis území stavby

Stavba je umístěna ve městě Lovosice v KÚ Lovosice v Severočeském kraji na níže uvedených pozemcích.

a) Charakteristika stavebního pozemku

SO 1 - pozemky parc.č. **1415**; se nachází na západním konci ulice **Příčná** v blízkosti garáží. Pozemek je rovinatý zatravněný, v sousedství zahrady RD. Od místní komunikace je pozemek oddělen obrubníkem

SO 2 - pozemek parc. č. **1131/9**, se nachází v ulici **Volkerova** leží vedle komunikace, pozemek, je rovinatý, zatravněný, od místní komunikace je pozemek oddělen obrubníkem.

SO 3 - pozemek parc. č. **78/1** je v prostranství mezi panelovými domy v blízkosti ulice **Osvoboditelů**, z vnitrobloku, vedle asfaltové komunikace, od ní je pozemek oddělen obrubníkem. Pozemek je rovinatý a tvoří ho travní porost.

SO 4 - pozemek parc. č. **385/1** se nachází v ulici **Sady pionýrů**, v blízkosti mateřské školy. Od místní komunikace je pozemek oddělen obrubníkem. Pozemek je rovinatý, lichoběžníkového tvaru. Pozemek tvoří travní porost.

SO 5 – pozemek **385/1** a **104** Je vedle ulice **Pionýrů** a **8. Května**. Pozemek na který bude kontejner umístěn je dlážděný.

SO 6 - pozemek parc. č. **419/19** a **434/1** je umístěn v ulici **Mírová** Od místní komunikace je pozemek oddělen chodníkem. Místo stavby částečně pokrývá betonová dlažba a travní porost.

SO 7 - pozemek parc. č. **509/10**; **507/2**; **504/1**, **U autobusového nádraží**. Pokrývá je betonová dlažba, litý beton a zatravnění.

SO 8 - pozemek parc. č. **236**, **Krátká**, u kina Od místní komunikace je pozemek oddělen obrubníkem. Pozemek je rovinatý.

b) Výčet a závěry provedených průzkumů a rozborů (geologický průzkum, hydrogeologický průzkum, stavebně historický průzkum apod.)

Bylo provedeno podrobné geodetické polohopisné a výškopisné zaměření jednotlivých pozemků pro umístění stavebních objektů.

c) Stávající ochranná a bezpečnostní pásma

Stávající ochranná a bezpečnostní pásma jsou stanovena příslušnými správci sítí a dotčenými orgány v jednotlivých vyjádřeních, která jsou přiložena v dokladové části.

Jejich podmínky je třeba při realizaci splnit.

U stavebního objektu SO 005 bude pod opravovaným vjezdem z ulice

8. Května provedena ochrana stávajícího elektrického vedení chráničkou: betonovým žlabem 1029250.

Dále bude provedeno opatření k ochraně vedení Vodafone a splněny požadavky ostatních správců sítí a to včetně Vodafone a T-Mobile.cz

d) Poloha vzhledem k záplavovému území, poddolovanému území apod.

Stavba se nachází mimo záplavové území a není součástí poddolovaného území.

e) Vliv stavby na okolní stavební pozemky, ochrana okolí, vliv stavby na odtokové poměry v území

Stavba nebude působit rušivě na okolí a stavby na sousedních pozemcích. Základní hmota a technologie je částečně umístěna pod povrchem pozemku. Nadzemní část, kterou tvoří jeden kontejner s třemi poklopy pro vkládání, nebude tvořit překážku v odtokových poměrech.

f) požadavky na asanace, demolice, kácení dřevin

V zájmových částech pozemků se nevyskytují

Vzhledem k druhu pozemku, nebude nutné záboru ani odnětí ze ZPF popřípadě LPF.

h) územně technické podmínky (zejména možnost napojení na stávající dopravní a technickou infrastrukturu)

Stavba nevyžaduje žádné napojení na dopravní a technickou infrastrukturu. Obsluha pomocí nákladní dopravní techniky, je možná ze stávající přilehlé obslužné komunikace.

i) Věcné a časové vazby stavby, podmiňující, vyvolané, související investice

Stavba bude prováděna v letech 2024, 2025

B.2 Celkový popis Stavby

B.2.1 Účel užívání stavby, základní kapacity funkčních jednotek

Jedná se o výrobek nádoby krychlového tvaru, na TKO jejíž nadzemní část je z polyeténu s třemi víky, na vhazování, barevně odlišenými a podzemní částí z železobetonu. Nadzemní část je rozdělena na 3 sekce: biodpad, kovy a olej. Uvnitř podzemní části, jsou nádoby také rozděleny do 3 sekcí. V nádobě na olej, bude kovové dno v nadzemní části, tak aby olej v nádobách bylo možno do této části bezpečně vložit. Výsyp kontejnerů, je praktikován pomocí hydraulické ruky sběrného vozu. Sekce na olej, budou vyprazdňovány ručně. Na jednotlivých stanovištích bude osazen jeden kontejner (celkem 8), u každého stavebního objektu pak budou upraveny okolní plochy dle výkresové části PD a to včetně opravy přilehlých komunikací a stávajícího stanoviště.

B.2.2 Celkové urbanistické a architektonické řešení

a) Urbanismus — územní regulace, kompozice prostorového řešení

Vzhledem k charakteristice území, rozvojovému potenciálu, urbanistickým hranám a stavební čáře rovnoběžné s osou ulice, jsou kontejnery umístěny v ose rovnoběžně s trajektorií ulice a v principech pomyslné stavební čáry celého průběhu této ulice, jsou umístěny v souladu s okolní zástavbou.

Jedná se o výrobek nádoby krychlového tvaru, na TKO jejíž nadzemní část je z polyeténu s třemi víky, na vhazování, barevně odlišenými a podzemní částí z železobetonu. Nadzemní část je rozdělena na 3 sekce: biodpad, kovy a olej. Uvnitř podzemní části, jsou nádoby také rozděleny do 3 sekcí. V nádobě na olej, bude kovové dno v nadzemní části, tak aby olej v nádobách bylo možno do této části bezpečně vložit. Výsyp kontejnerů, je praktikován pomocí hydraulické ruky sběrného vozu. Sekce na olej, budou vyprazdňovány ručně. Vybraný prostor respektuje potřebné místo pro vyprazdňování i pro samotný sběrný vůz, vzdálenost od okolních budov a přístup ke kontejnerům. Základní barevné řešení je černá a šedá.

B.2.3 Celkové provozní řešení, technologie výroby

Podzemní kontejnery jsou určeny pro sběr sypkého odpadu nebo odpadu v nádobách (biodpad, kovy, oleje) Umísťují se 1 kontejner s kapacitou 5 m na každé stanoviště. Veškerá manipulace s kontejnery musí být prováděna jen oprávněnými osobami

B.2.4 Bezbariérové užívání stavby

Stavba svým charakterem nemusí mít řešen bezbariérový přístup a nejsou na ni kladeny požadavky na užívání staveb osobami s omezenou schopností pohybu a orientace dle vyhlášky č. 369/2001 Sb. Přesto je plocha v okolí podzemních kontejnerů, uzpůsobena pro pohyb osob s omezenou schopností pohybu.

B.2.5 Bezpečnost při užívání stavby

Polozapuštěné kontejnery svým budoucím provozem neskýtají zvláštní zdroje a možnosti ohrožení zdraví nebo života osob. Při provádění stavby bude bezpodmínečně nutno dodržovat ustanovení článků vyhlášky č. 324/94 Sb. O bezpečnosti práce a technických zařízení. Kontejnery jsou běžnou součástí měst a jejich dodavatelé splňují příslušné bezpečnostní normy.

B.2.6 Základní charakteristika objektů

a) Stavební řešení

Jedná se o výrobek nádoby krychlového tvaru, na TKO jejíž nadzemní část je z polyeténu s třemi víky, na vhazování, barevně odlišenými a podzemní částí z železobetonu. Nadzemní část je rozdělena na 3 sekce: biodpad, kovy a olej.

Uvnitř podzemní části, jsou nádoby také rozděleny do 3 sekcí. V nádobě na olej, bude kovové dno v nadzemní části, tak aby olej v nádobách bylo možno do této části bezpečně vložit. Výsyp kontejnerů, je praktikován pomocí hydraulické ruky sběrného vozu. Sekce na olej, budou vyprazdňovány ručně.

Základní barevné řešení je černá a šedá. Kontejnery jsou částečně umístěny pod zemí. Hloubka instalovaného kontejneru se pohybuje od 0,5 do 1,5 metru v závislosti na produktu.

Vybraný prostor respektuje potřebné místo pro vyprazdňování i pro samotný sběrný vůz, vzdálenost od okolních budov a přístup ke kontejnerům. Základní barevné řešení je černá a šedá.

c) Mechanická odolnost a stabilita

Určí konkrétní dodavatel technologií. Mechanická odolnost je zaručena umístěním vyztužených kompozitových prefabrikátů, uložených na zhuťné zemní pláni a pískovém/štěrkovém podsypu. Stabilitu zaručuje zhuťné podloží a plastové stojany přišroubované k tělu kontejneru.

B.2.7 Základná charakteristika technických a technologických zařízení

a) Technické zařízení

Polozapuštěné kontejnery se skládají z následujících technologických prvků:

Polozapuštěné kontejnery

Polozapuštěné kontejnery jsou nádoby se samonosnou konstrukcí z kompozitu, s objemem 5 m a opatřené vakem na odpad s hákovým závěsem, pro manipulaci.

Víko s vyhazovacím otvorem

Víka jsou konstruována dle druhu odpadu. Montují jako klobouk na nadzemní část polozapuštěných kontejnerů. Šachty jsou konstruovány tak, aby splňovaly podmínky bezpečnosti a dosažitelnosti.

B.2.8 Požárně bezpečnostní řešení

a) Rozdělení stavby a stavebních objektů do požárních úseků

Stavba tvoří jeden požární úsek

- b) Výpočet požárního rizika a stanovení stupně požární bezpečnosti
není
- c) Zhodnocení navržených stavebních konstrukcí a stavebních výrobků včetně požadavků na zvýšení požární odolnosti stavebních konstrukcí. není
- d) Zhodnocení evakuace osob včetně vyhodnocení únikových cest.
není
- e) Zhodnocení odstupových vzdáleností a vymezení požárně nebezpečného prostoru
není
- f) Zajištění potřebného množství požární vody, případně jiného hasiva, včetně rozmístění vnitřních a vnějších odběrných míst
není
- g) Zhodnocení možnosti provedení požárního zásahu (přístupové komunikace, zásahové cesty)
není
- h) Zhodnocení technických a technologických zařízení stavby (rozvodná potrubí, vzduchotechnická zařízení) není
- i) Posouzení na zabezpečení stavby požárně bezpečnostním
zařízením. není
- j) Rozsah a způsob rozmístění výstražných bezpečnostních značek a tabulek
není

B.2.9 Zásady hospodaření s energií

- a) Kritéria tepelně technického hodnocení

Navržená stavba nevyžaduje

- b) Energetická náročnost stavby

Navržená stavba nevyžaduje c) Posouzení využití

alternativních zdrojů energií

Navržená stavba nevyžaduje

B.2.10 Hygienické požadavky na stavby, požadavky na pracovní a komunální prostředí

Zásady řešení parametrů stavby (větrání, vytápění, osvětlení, zásobování vodou, odpadů apod.) a dále zásady řešení vlivů stavby na okolí (vibrace, hluk, prašnost apod.)

Provoz a užívání stavby nebude mít žádný nepříznivý vliv na životní prostředí. Stavba bude provedena z přírodních, hygienicky nezávadných materiálů: nosné prvky jsou železobetonu.

Jedná se o podzemní stavbu, kde nebude docházet k prohřívání popřípadě k promrzání uložených odpadů a tím bude docházet k eliminaci nežádoucích pachů. Nepříznivým vlivem může být doba vyprazdňování, kdy bude technikou manipulováno s nádobami s odpadem a následně jejich vyprazdňování. Jedná se o krátkodobý jev do 15 minut. Po tuto dobu může vzniknout zvýšení prašnosti, hluku a vibrací.

B.2.11 Ochrana stavby před negativními účinky vnějšího prostředí

a) Ochrana před pronikáním radonu z podloží Stavba nevyžaduje ochranu proti pronikání radonu.

b) Ochrana před bludnými proudy

V přímém okolí stavby se nenachází zařízení, které by mohlo být zdrojem bludných proudů,

c) Ochrana před technickou seizmicitou

Kontejnery jsou vyrobeny z pružného materiálu (kompozitu), který zabraňuje porušení pláště, to zaručuje stabilitu v případě výskytu seismicity.

d) Ochrana před hlukem

Jedná se o zařízení k ukládání tříděných a směsných odpadů, větrání nádob je vhozem pro odpady, vzhledem k umístění nádob pod zemí, nebude docházet k prohřívání a tím pádem vzniku nežádoucích pachů. Hluk bude pouze v případě vyprazdňování nádob bez doprovodných vibrací a prašnosti. Hladina akustického tlaku na patě budov s obytnými

místnostmi nepřesáhne povolenou hladinu hluku dle ČSN.

e) Protipovodňová opatření

Stavba se nenachází v záplavovém území.

B.3 připojení na technickou infrastrukturu

a) Napojení místa technické infrastruktury

b) Připojovací rozměry, výkonové kapacity a délky

B.4. dopravní řešení

a) Popis dopravního řešení

Dopravní řešení je pouze v podobě dopravní obsluhy ve vztahu k vyprazdňování nádob na TKO a KO. Toto vyprazdňování bude prováděno z přílehlé obslužné komunikace.

b) Napojení území na stávající dopravní infrastrukturu

Stávající dopravní infrastruktura je řešena v podobě obslužné komunikace s připojením místa stanoviště pro podzemní kontejnery.

c) Doprava v klidu

Stavba nemá vzhledem ke svému charakteru nároky na dopravu v klidu.

d) Pěší a cyklistické stezky

Navržené podzemní kontejnery nejsou ve střetu s pěší a cyklistickou stezkou

B.5. řešení vegetace a souvisejících terénních úprav

a) Terénní úpravy

Okolí bude urovnáno — napojením na okolní terén pomocí palisád a obrubníků. Volné nezpevněné plochy budou ozeleněny (zatravněny)

b) Použité vegetační prvky

V souvislosti se stavbou nejsou řešeny nové vegetační prvky, vyjma zatravnění okolních nezpevněných ploch.

c) Biotechnická opatření

V souvislosti se stavbou podzemních kontejnerů nejsou řešena žádná biotechnická opatření.

B.6. popis vlivu stavby na životní prostředí a jeho ochrana

a) Vliv stavby na životní prostředí — ovzduší, hluk, voda, odpady a půda

Zřízením podzemních kontejnerů, nedojde ke zhoršení stávajícího stavu, životní prostředí nebude negativně ovlivněno. Stavba nemá negativní vliv na ovzduší, vodu a půdu a to z důvodu že odpady jsou ukládány do těsných nepropustných jímek.

Skladování odpadů vzniklých při stavebních pracích si zajistí dodavatelská firma, která bude provádět stavbu (viz výběrové řízení) na schválených skládkách v souladu se Zákonem o odpadech č. 185/2001 Sb. a předpisů a S 21 vyhlášky MŽP č.383/2001 Sb. o podrobnostech nakládání s odpady. Dodavatelská firma bude vést průběžnou evidenci o odpadech a způsobu nakládání s nimi a tuto evidenci archivovat po dobu stanovenou zákonem. Po dobu než bude odpad odvezen ze skladovacích ploch je stavební firma povinna zabezpečit odpad před nežádoucím znehodnocením a vnikem nepovolaných osob.

b) Vliv stavby na přírodu a krajinu (ochrana dřevin, ochrana památných stromů, ochrana rostlin a živočichů apod.), zachování ekologických funkcí a vazeb v krajině

Oblast se nenachází v žádném vyhlášeném ochranném území a navrhovaný záměr zřízení podzemních kontejnerů nezasahuje do žádného zvláště chráněného území přírody ve smyslu kategorií dle S 14 zákona č. 114/1992 Sb., v platném znění. Nezasahuje do územního systému ekologické stability. Posuzovaná lokalita je pro daný účel velmi vhodná a vhodnými technickými opatřeními lze bez problémů omezit nebezpečí pro životní prostředí na minimum.

c) Vliv stavby na soustavu chráněných území Natura 2000

Navržená stavba se nenachází v soustavě chráněných území Natura 2000.

d) Návrh zohlednění podmínek ze závěru zjišťovacího řízení nebo stanoviska EIA
Stavba svým charakterem nepodléhá dle zákona 100/2011 Sb. Zjišťovacímu řízení.

e) Navrhovaná ochranná a bezpečnostní pásma, rozsah omezení a podmínky ochrany podle jiných právních předpisů

Je potřeba dbát podmínek správců sítí a dotčených orgánů .

Stavba nemá nárok na ochranná pásma.

B.7. ochrana obyvatelstva

Splnění základních požadavků z hlediska plnění úkolů ochrany obyvatelstva

B.8. zásady organizace výstavby

a) Potřeby a spotřeby rozhodujících médií a hmot, jejich zajištění

V průběhu stavebních úprav bude spotřeba vody cca 0,5 m a spotřeba el. energie cca 4 kWh pro každé stanoviště.

b) Odvodnění staveniště

Provádění stavebních úprav nemá vliv na odvodnění případně na změnu odtokových poměrů.

c) Napojení staveniště na stávající dopravní a technickou infrastrukturu

Dopravě bude staveniště napojeno z místní komunikace.

d) Vliv provádění stavby na okolní pozemky a stavby

Neprojeví se negativně, obezřetně je třeba postupovat v místech, kde bude docházet ke styku se sousední nemovitostí.

e) Ochrana okolí staveniště a požadavky na související asanace demolice, kácení dřevin

Předběžně bude vybudováno staveništní oplocení. Pro veřejnost platí zákaz vstupu na staveniště. V místě stavby se nachází dřeviny (stromy a keře) nízké zídky a zpevněné plochy, které bude třeba odstranit bezprostředně před zahájením výkopových prací.

f) Maximální zábory pro staveniště (dočasné / trvalé)

Pro realizaci stavebních úprav, bude nutno zřizovat zábor veřejného prostranství a to minimálním rozsahu staveniště. Doba trvání záboru je odhadnut na 5 dnů.

g) Maximální produkované množství a druhy odpadů a emisí při výstavbě, jejich likvidace

Kód	Název	Kategorie	Množství
170504	Zemina a kamení neuvedené pod číslem 170503	o	150
170903	Směsný a demoliční stav. odpad	O	5

h) Bilance zemních prací, požadavky na přísun nebo deponie zemin

V průběhu stavby, bude z každého stanoviště odtěženo cca 65 m³ podloží, které bude odvezeno na skládku k tomu určenou. U stanoviště S008 bude odtěžené podloží ponecháno a využito na stavbě pro terénní vyrovnání.

i) Ochrana životního prostředí při výstavbě

Likvidaci odpadů vzniklých během stavby bude řešit stavební firma na schválených skládkách v souladu s platným zákonem o odpadech. Její výběr je v kompetenci stavební firmy. Při stavbě budou používány běžné stavební materiály, jejichž odpady budou odvezeny na skládku a přebytky uskladněny stavební firmou. Při stavbě nebude vznikat nebezpečný odpad, pouze obalové materiály, které budou na stavbě tříděny a ukládány dle zákona o nakládání s nebezpečnými odpady. Poté budou odvezeny na příslušné skládky určené ke skladování těchto odpadů. Dodavatelská firma povede průběžnou evidenci o odpadech a způsobu nakládání s nimi a tuto evidenci bude archivovat po dobu stanovanou zákonem.

j) Zásady bezpečnosti a ochrany zdraví při práci na staveništi, posouzení potřeby koordinátora bezpečnosti a ochrany zdraví při práci podle jiných právních předpisů

Při provádění stavby je nutno dodržovat předpisy týkající se bezpečnosti práce a technických zařízení, zejména Zákon č. 309/2006 Sb. o zajištění dalších podmínek bezpečnosti a ochrany zdraví při práci na něj navazující vyhlášky, zejména Nařízení vlády č. 591/2006 Sb. o bližších minimálních požadavcích na bezpečnost a ochranu zdraví při práci na staveništích a dbát o ochranu zdraví osob na staveništi.

k) Úpravy pro bezbariérové užívání výstavbou dotčených staveb

V rámci stavebních úprav není řešené, stavba se nenachází v nepřístupném terénu.

l) Zásady pro dopravně inženýrské opatření

V rámci stavby není řešeno

m) Stanovení speciálních podmínek pro provádění stavby (provádění stavby za provozu, opatření proti účinkům vnějšího prostředí, při výstavbě apod.)

Pro stavbu není nutné navrhovat žádné speciální podmínky pro provádění stavby.

n) Postup výstavby, rozhodující dílčí termíny

Popis postupu výstavby

- vytyčení vč. vytyčení podzemních sítí
- odstranění stávajících konstrukcí a zpevněných ploch
- odstranění zeleně + sejmutí ornice
- výkop
- podkladní konstrukce vč. zhutnění
- zásyp objektů s hutněním
- osazení obrubníků - zámková dlažba
- oprava přilehlých komunikací
- úprava terénu okolo obrubníků
- výsadba zeleně
- úklid
- kompletace podzemního kontejnerů (technologie)



V Mělníku 20.2.2024

Karel Štrupl



Městský úřad Lovosice
Odbor stavebního úřadu
Dokumentace ověřena jako příloha

768-1034-2024

č. j.

11-11-2024

POZNÁMKA:

Ze dne

- PŘED ZAPOČETÍM PRACÍ NUTNO VYTÝČIT SÍŤ A OZNÁMIT PRÁCE JEDNOTLIVÝM SPRÁVCÍM SÍŤI, DO PŘÍPADĚ ZÚČASTNĚNÝM ORGÁNŮM STÁTNÍ SPRÁVY – NUTNO VYTÝČIT SKUTEČNOU POLOHU SÍŤI V TERÉNU
- VEŠKERÉ ROZMĚRY JE POTŘEBA NA STAVBĚ OVĚŘIT A VYTÝČIT ODPOVĚDNÝM GEODETEM

PŘESNÝ STAV BUDE ZAMĚŘEN ODPOVĚDNÝM GEODETEM !!!

stavba :

POLOZAPUŠTĚNÉ KONTEJNERY LOVOSICE

investor : Město Lovosice, Školní 407/2, 41002 Lovosice

místo stavby : k.ú. Lovosice

vypracoval : aut.ing. Mgr. K. Štrupl
Rěvová 3577. Mělník 27601

kreslil : aut.ing. Mgr. K. Štrupl
Rěvová 3577. Mělník 27601

zodpovědný projektant : Č.A.9282
aut.ing. Mgr. K. Štrupl

stupeň :
PRO STAVEBNÍ POVOLENÍ

číslo paré :

1

soubor :
Lovosice, kontejnery.dwg

datum :

Listopad 2023

část :

C SITUAČNÍ VÝKRESY

obsah :

CELKOVÁ SITUACE ŠIRŠÍCH VZTAHŮ

měřítko :

1:10 000

číslo výkresu :

C.1



Městský úřad Lovosice
Odbor stavebního úřadu
Dokumentace ověřena jako příloha

768 - 1034 - 2024

č. j.

11 - 11 - 2024

Ze dne




POZNÁMKA:

- PŘED ZAPOČETÍM PRACÍ NUTNO VYTÝČIT SÍŤ A OZNÁMIT PRÁCE JEDNOTLIVÝM SPRÁVCŮM SÍTÍ POPŘÍPADĚ ZÚČASTNĚNÝM ORGÁNŮM STÁTNÍ SPRÁVY – NUTNO VYTÝČIT SKUTEČNOU POLOHU SÍTÍ V TERÉNU
- VEŠKERÉ ROZMĚRY JE POTŘEBA NA STAVBĚ OVĚŘIT A VYTÝČIT ODPOVĚDNÝM GEODETEM

PŘESNÝ STAV BUDE ZAMĚŘEN ODPOVĚDNÝM GEODETEM !!!

stavba :			
POLOZAPUŠTĚNÉ KONTEJNERY LOVOSICE			
investor : Město Lovosice, Školní 407/2, 41002 Lovosice		místo stavby : k.ú. Lovosice	
vypracoval : aut.ing. Mgr. K. Štrupl Révová 3577. Mělník 27601	kreslil : aut.ing. Mgr. K. Štrupl Révová 3577. Mělník 27601	zodpovědný projektant : Č.A.9282 aut.ing. Mgr. K. Štrupl	stupeň : PRO STAVEBNÍ POVOLENÍ
číslo paré : 1	soubor : Lovosice, kontejnery.dwg	datum : Listopad 2023	část : C SITUAČNÍ VÝKRESY
obsah : S001 – SITUAČNÍ VÝKRES KATASTR			měřítko : 1:200 číslo výkresu : C.1.1

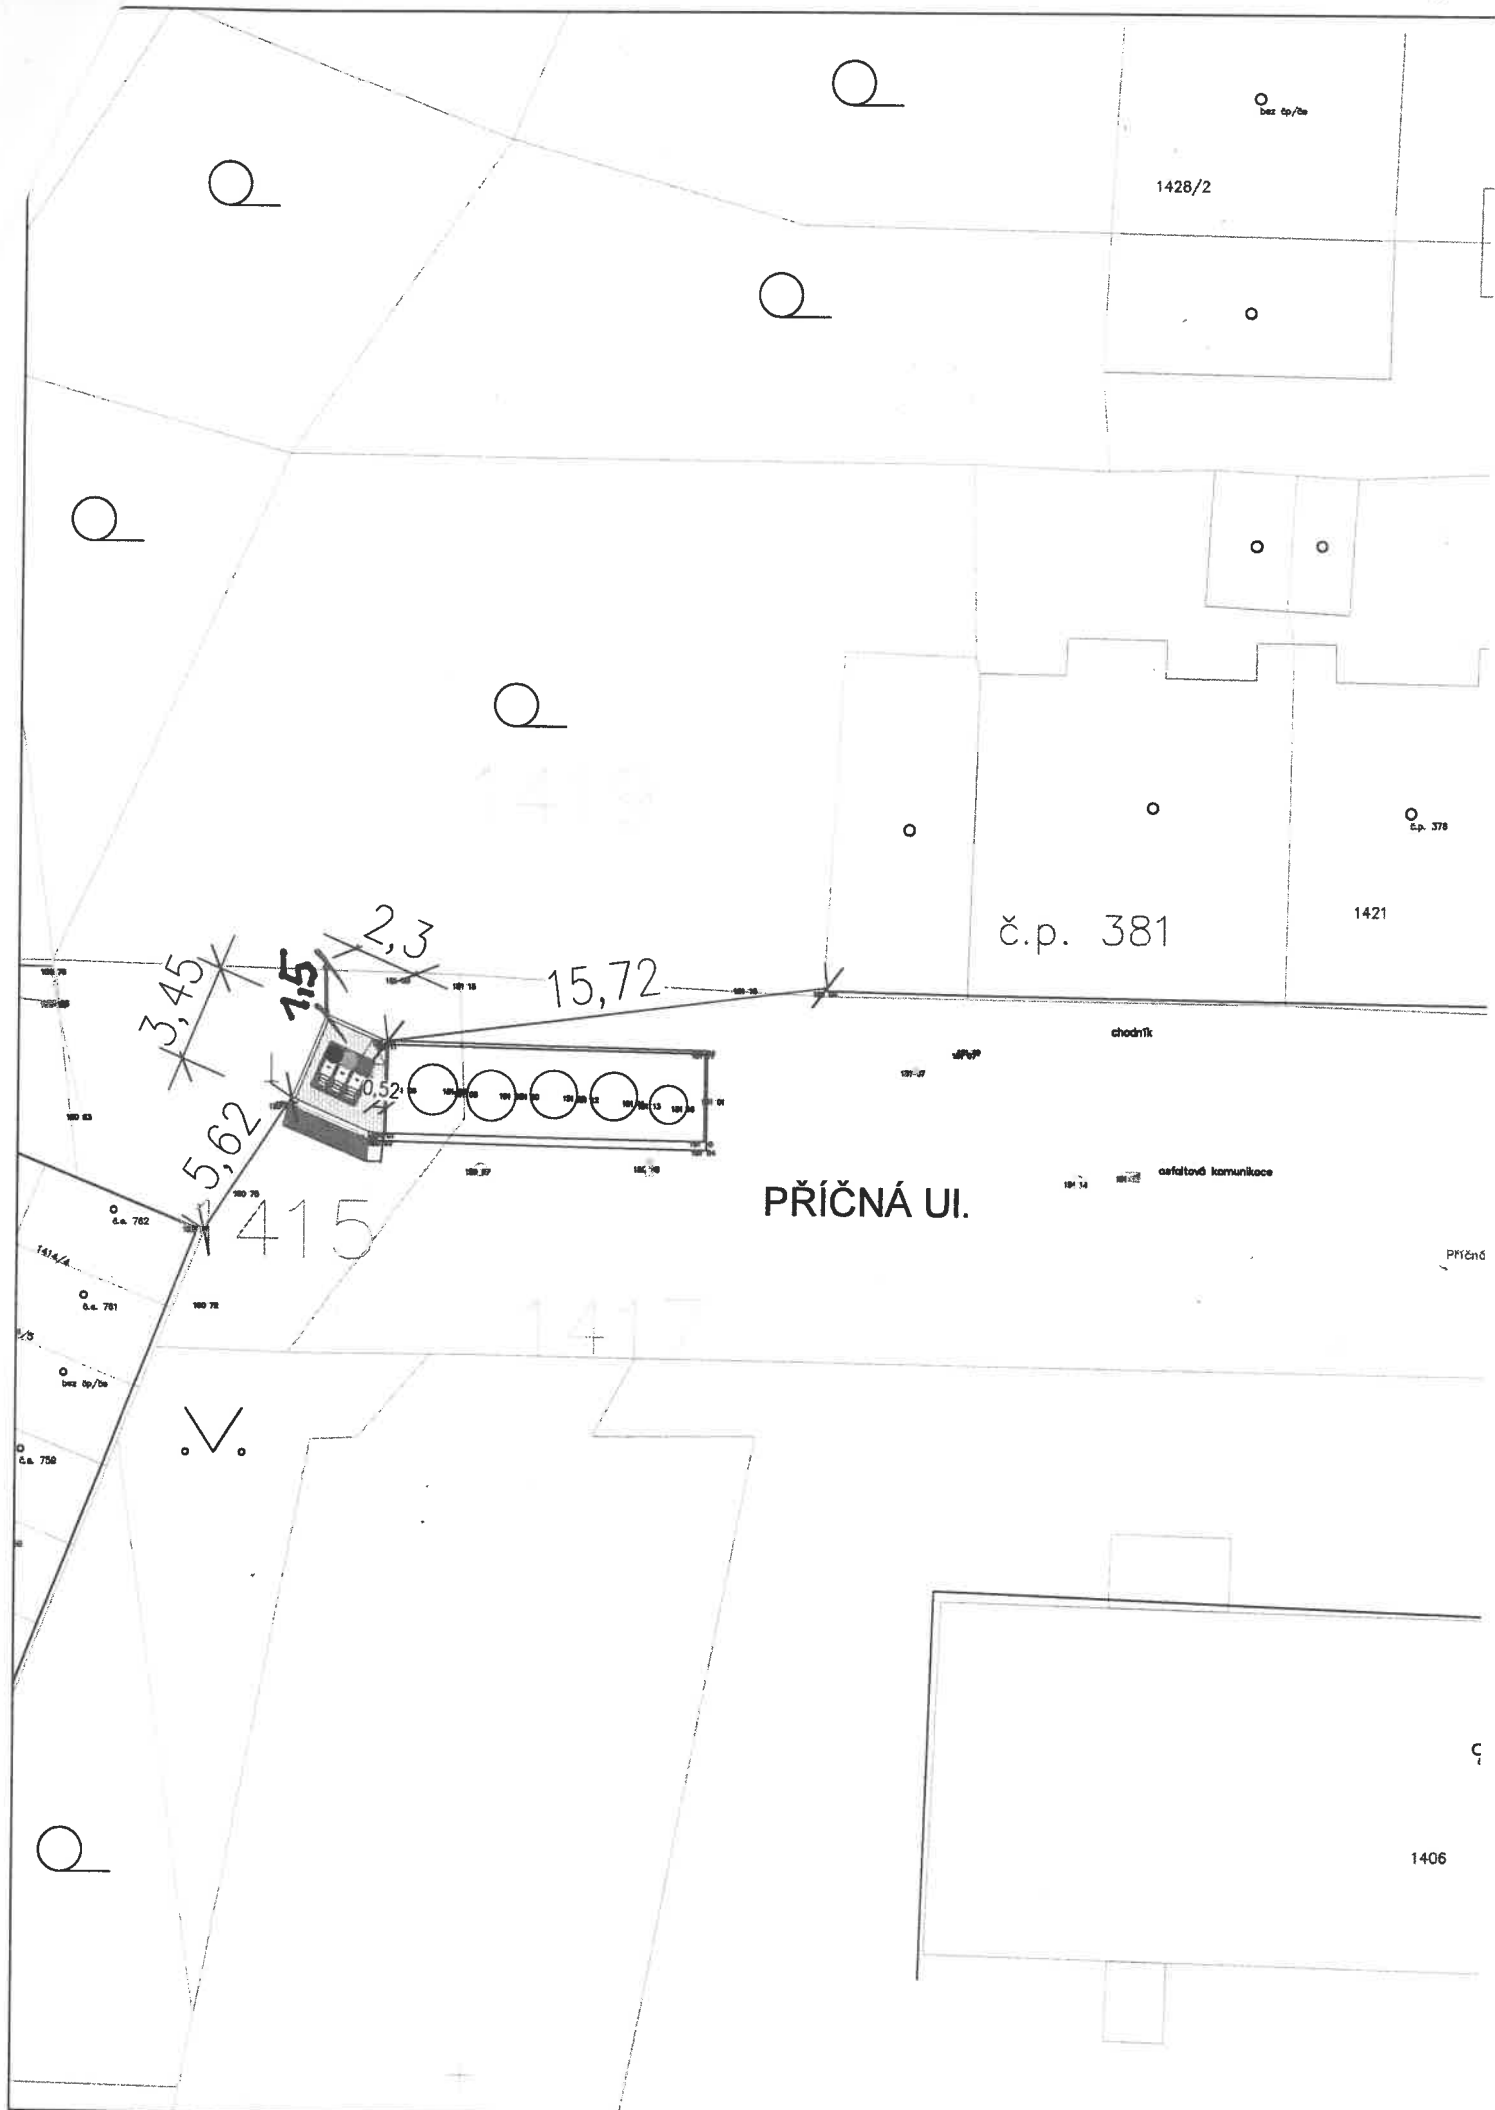

1428/2


č.p. 381

1421

PŘÍČNÁ UL.

1406

415

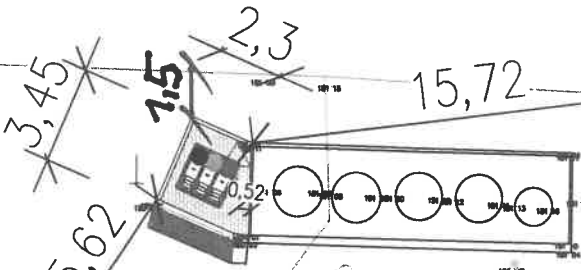

chodník

asfaltová komunikace

Příčná

D.1. 1. 01 Technická zpráva

Název stavby: **Podzemní kontejnery na tříděný komunální odpad Lovosice**
Místo stavby: Kú. Lovosice 687707 na parcelách číslo: 1415; 1131/9; 78/1; 385/1; 104; 419/19; 434/1; 507/2; 509/10; 504/1; 236 .
Stupeň dokumentace: Projektová dokumentace pro ohlášení stavby
Datum: Únor 2024

D.1.2 Údaje o stavebníkovi

Stavebník: Město Lovosice, Školní 2, 410 30 Lovosice, IČ:00263991

D.1.3 Údaje o zpracovateli projektové dokumentace

Zpracovatel: **aut.ing.Mgr.Karel Štrupl**
Doručovací adresa: Kly Krauzovna 239 27741 Kly
Vedoucí projektu: **aut.ing.Mgr.Karel Štrupl**

t: 725 755 006
e: karel.strupl@seznam.cz

Hlavní projektant: **aut.ing.Mgr.Karel Štrupl**

Městský úřad Lovosice
Odbor stavebního úřadu
Dokumentace ověřena jako příloha
768 - 1034 - 2024
č. j.
Ze dne 1.1-11-2024

2. Členění stavby na objekty a technická a technologická zařízení

Navrhovaný dům tvoří jeden stavební objekt včetně technických zařízení.

SO 01 parc.č. 1415, Příčná
SO 02 parc.č. 1131/9, Wolkerova
SO 03 parc.č. 78/1, Osvoboditelů/28 Října
SO 04 parc.č. 385/1; Sady pionýrů
SO 05 parc.č. 104; 385/1. Května
SO 06 parc.č. 419/19; 434/1 Mírová
SO 07 parc.č. 507/10; 507/2; 504/1, U autobusového nádraží
SO 08 parc.č. 236, Krátká

Základní charakteristika stavby

Jedná se o výrobek nádoby krychlového tvaru, na TKO jejíž nadzemní část je z polyeténu s třemi víky, na vhazování barevně odlišenými a podzemní částí z železobetonu. Nadzemní část je rozdělena na 3 sekce: biodpad, kovy a olej. Uvnitř podzemní části, jsou nádoby také rozděleny do 3 sekcí. V nádobě na olej, bude kovové dno v nadzemní části, tak aby olej v nádobách bylo možno do této části bezpečně vložit. Výsyp kontejnerů, je praktikován pomocí hydraulické ruky sběrného vozu. Sekce na olej, budou vyprazdňovány ručně.

Kontejnery jsou částečně umístěny pod zemí. Hloubka instalovaného kontejneru se pohybuje od 0,5 do 1,5 metru v závislosti na produktu.

Vybraný prostor respektuje potřebné místo pro vyprazdňování i pro samotný sběrný vůz, vzdálenost od okolních budov a přístup ke kontejnerům.

Základy a výkopy

Veškeré rozměry budou provedeny odpovědným geodetem

Před zahájením prací zajistí prováděcí firma vytýčení všech požadovaných sítí, popřípadě jejich vypnutí z provozu po dobu výstavby nebo ochranu po dobu výstavby, pokud tak bude jejich provozovatel požadovat, při provádění prací budou zohledněny požadavky správců a majitelů sítí v jednotlivých vyjádření k realizaci stavby.

Výkopy se budou provádět vše ve sklonu 1:1,5 nebo ve sklonu cca 60 stupňů. Práce se provedou v písčných sedimentech, ve vrchní partii s výskytem hlín a navážek. Výkop je nutné zajistit příložným bedněním z hlediska stability. Dále je nutné výkop zajistit bezpečnostním hrazením proti pádu osob do jámy a osvětlením při snížené viditelnosti. Základovou spáru je nutno chránit před promočením deštěm a případným výskytem spodní vody a před promrzáním, protože nelze vyloučit náchylnost zemin proti rozbídnutí a promrzání. Je nutno posledních 100-200 mm výkopů ručně dokopat a chránit spáru před poškozením zubů při strojním těžení horniny. V případě výskytu spodní vody a povrchové vody dešťové přívalové nutno mimo výkop dočasně zajistit jímku pro čerpání vody. V případě neúnosného podloží se základová spára rozšíří nebo se prohloubí na únosnější podklad. Pokud to bude situace vyžadovat, základová spára se přehutní nebo se základová spára prohloubí o cca 100-200 mm a vyplní se štěrkopískem.

Základy

Železobetonová deska tloušťky 100mm, bude uložena na zhutněný štěrkopískový podklad tloušťky 150mm.

Kontejner bude osazen dle požadavků výrobce.

Zásypy

Zásypy konstrukcí se budou provádět zhutnitelným materiálem po vrstvách v tloušťce 300-500mm.

Svislé konstrukce

Svislé nosné konstrukce tvoří prefabrikovaný výrobek polopodzemního kontejneru na TKO.

V podzemní části ji tvoří železobetonová krychle rozdělena na 3 sekce a v nadzemní části polyetenová nástavba s víky, také rozdělena na 3 sekce. Montáž probíhá pomocí jeřábové techniky. Instalace je na předem připravené a písek/drceným ISES s.r.o.

září 2016

Polozapuštěné kontejnery na TKO, Lovosice

Technologie

Polozapuštěné kontejnery se skládají z následujících technologických prvků:

Polozapuštěné kontejnery

Polozapuštěné kontejnery jsou nádoby se samonosnou konstrukcí z kompozitu, s objemem 5m³ na odpad s hákovým závěsem, pro manipulaci.

Víko s vyhazovacím otvorem

Víka jsou konstruována dle druhu odpadu. Montují jako klobouk na nadzemní část polozapuštěných kontejnerů.

Úpravy povrchů

Přímé okolí kontejnerových stání, bude ohraničeno betonovými obrubníky/palisádami, které vyrovnají terénní a výškové rozdíly. Mezi kontejnerové stání a obrubníky (palisády) bude kladena betonová zámková a kamenná dlažba. Při zádlazbě se uvažuje o opravě přilehlých komunikací viz. PD.

Prováděné práce, budou probíhat dle, příslušných norem.

ČSN 732400 Provádění a kontrola betonových konstrukcí

ČSN 733050 Zemní práce

ČSN 743305 Ochranná zábradlí

Při provádění stavby je nutno dodržovat předpisy týkající se bezpečnosti práce a technických zařízení, zejména Zákon č. 309/2006 Sb. o zajištění dalších podmínek bezpečnosti a ochrany zdraví při práci na něj navazující vyhlášky, zejména Nařízení vlády č. 591/2006 Sb. o bližších minimálních požadavcích na bezpečnost a ochranu zdraví při práci na staveništích a dbát o ochranu zdraví osob na staveništi.

V Mělníku 20.2.2024

Karel Štrupl



Molok® Domino
Accessories

Lid options

The colour is dark grey.
The colour options for filling
lids are shown on page 16.



Standard lid




Filling slot



Drum lid

Division options for lifting bags and bio containers

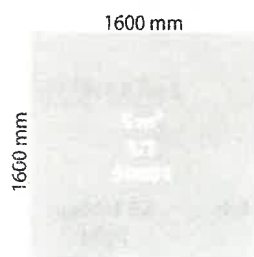

MolokDomino 5 m³
entire body 1/1

- For mixed waste, paper, cardboard, plastic packaging and textiles



**MolokDomino 5 m³
divided 1/2**

- For mixed waste, paper, cardboard and plastic packaging
- Biowaste collection 2,000 l



MolokDomino 5 m³
divided 2/3 + 1/3

- For mixed waste, paper, cardboard, metal, glass and plastic packaging
- Biowaste collection 1,000 l



**MolokDomino 5 m³
divided 1/3**

- For mixed waste, paper, metal and glass
- Biowaste collection 1,000 l or 2 x 500 l




**MolokDomino 3 m³
divided 1/2**

- For mixed waste, paper, metal, glass, biowaste
- Biowaste collection 1,000 l or 2 x 500 l





Lifting alternatives

Lifting bags

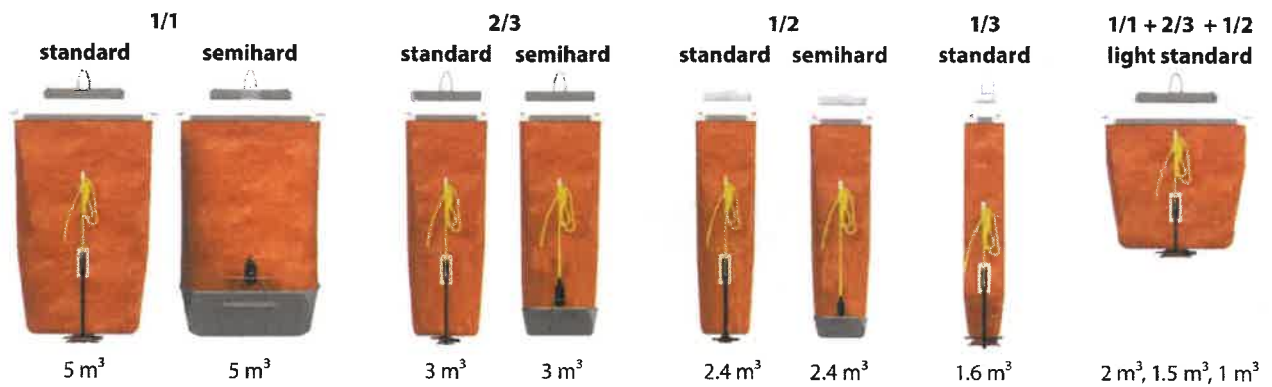

Lifting containers

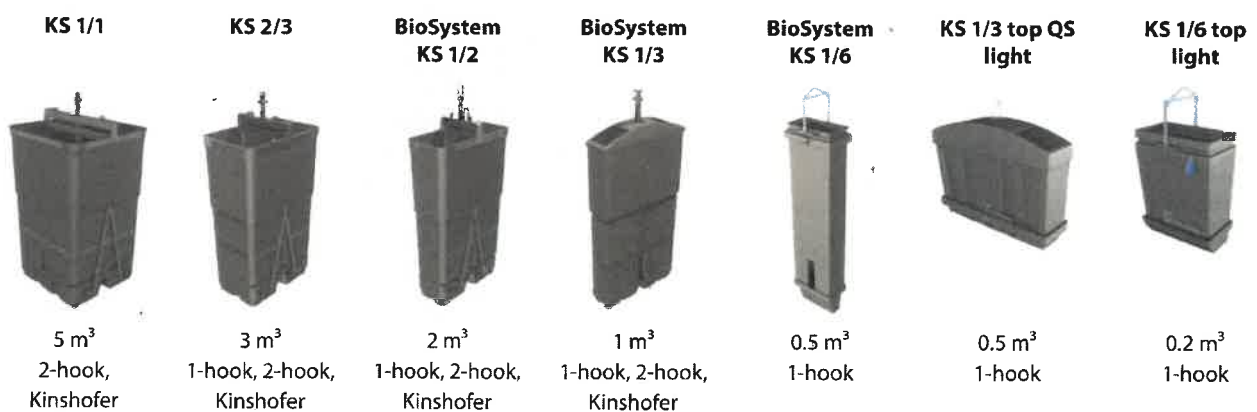

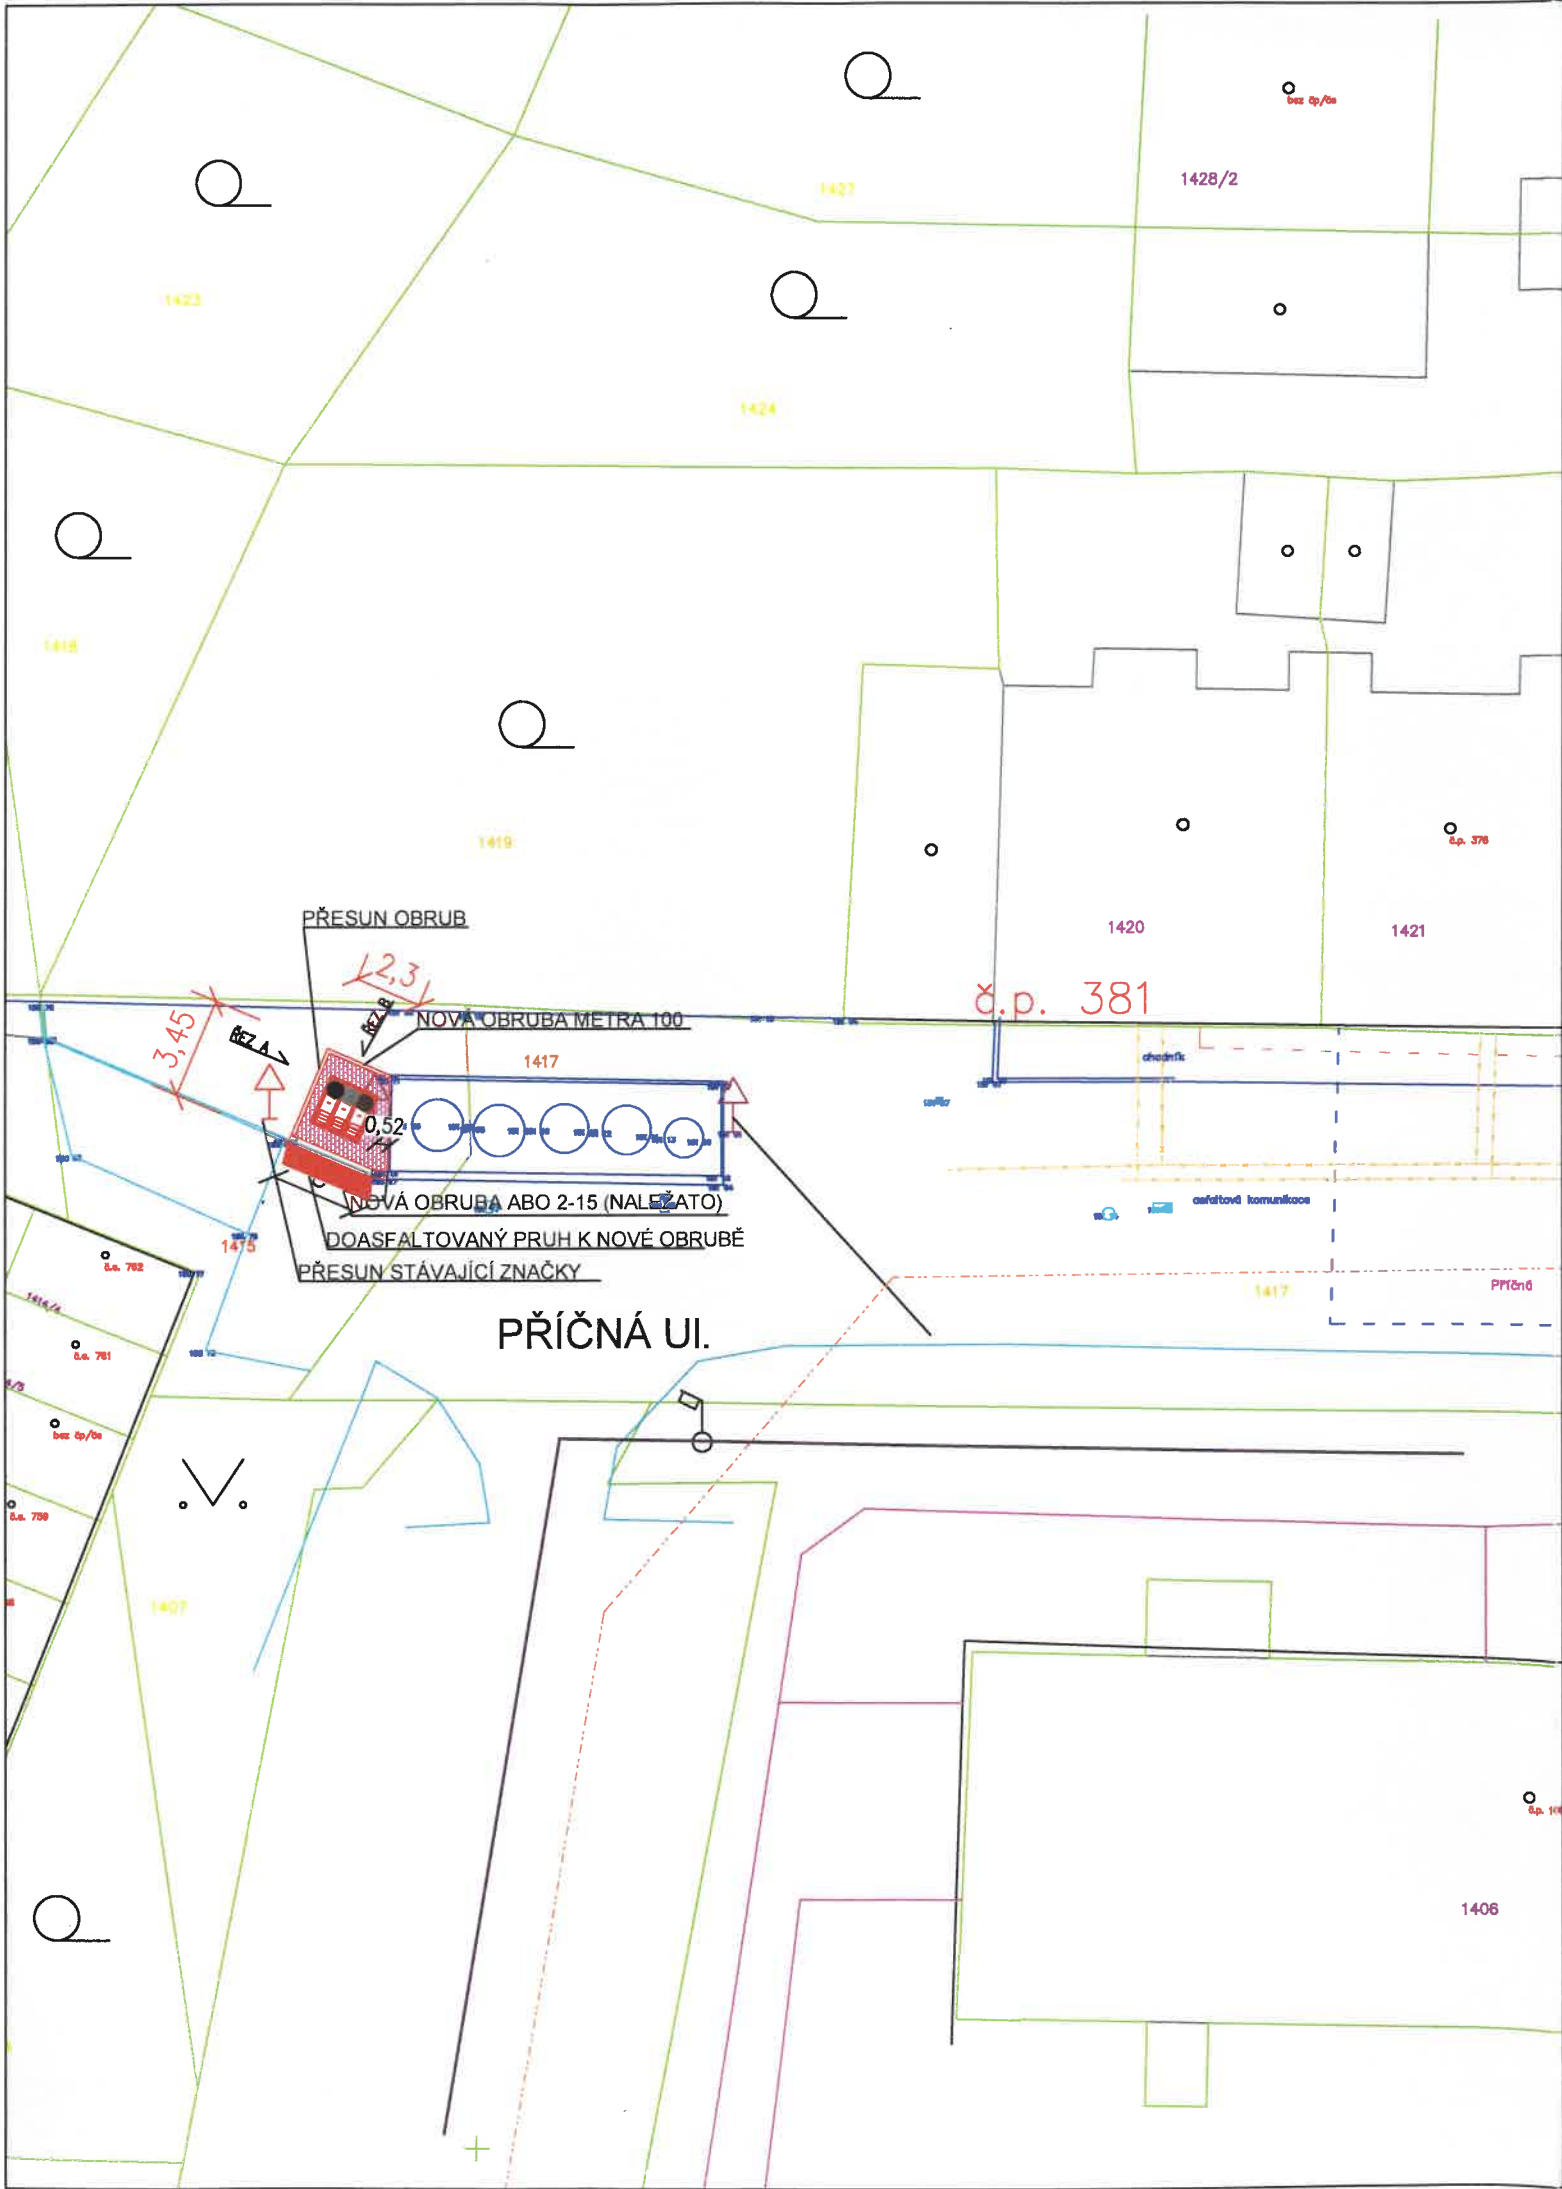

LEGENDA SITUACE

- NOVÁ POJEZDOVÁ ZÁMKOVÁ DLAŽBA TL. 80 mm
VČETNĚ NOVÝCH PODKLADNÍCH VRSTEV
- NOVÁ POCHOZÍ ZÁMKOVÁ DLAŽBA TL. 60 mm
VČETNĚ NOVÝCH PODKLADNÍCH VRSTEV
- NOVÁ POJEZDOVÁ ZÁMKOVÁ DLAŽBA TL. 80 mm – ŽLUTÁ BARVA
VČETNĚ NOVÝCH PODKLADNÍCH VRSTEV
- ZATRAVŇOVACÍ ROŠTY PLASTOVÉ
- DOASFALTOVÁNÍ
- STÁVAJÍCÍ PODZEMNÍ ELEKTRICKÉ VEDENÍ DO 1 kV (PROVOZOVATELEM: ČEZ)
- STÁVAJÍCÍ PODZEMNÍ NTL PLYNOVOD (PROVOZOVATELEM: GASNET)
- STÁVAJÍCÍ KANALIZAČNÍ POTRUBÍ (PROVOZOVATELEM: OBEC)
- STÁVAJÍCÍ PODZEMNÍ VODOVODNÍ POTRUBÍ (PROVOZOVATELEM: SVAS)
- STÁVAJÍCÍ PODZEMNÍ SDĚLOVACÍ VEDENÍ (PROVOZOVATELEM: CETIN)
- STÁVAJÍCÍ SLOUP VEŘEJNÉHO OSVĚTLENÍ
- VEDENÍ VODAFONE
- STÁVAJÍCÍ DOPRAVNÍ ZNAČENÍ
- NOVÁ POLOHA STÁVAJÍCÍHO DOPRAVNÍHO ZNAČENÍ
- NOVÉ PODZEMNÍ KONTEJNERY
KOV
OLEJE
BIO
- PODZEMNÍ VEDENÍ T-MOBILE

Městský úřad Lovosice
Odbor stavebního úřadu
Dokumentace ověřena jako příloha
768-1034-2024



POZNÁMKA: Ze dne 11-11-2024
• PŘED ZAPOČETÍM PRACÍ NUTNO VYTÝČIT SÍŤ A OZNÁMIT PRÁCE JEDNOTLIVÝM SPRÁVCŮM SÍTÍ POPŘÍPADĚ ZÚČASTNĚNÝM ORGÁNŮM STÁTNÍ SPRÁVY – NUTNO VYTÝČIT SKUTEČNOU POLOHU SÍTÍ V TERÉNU
• VEŠKERÉ ROZMĚRY JE POTŘEBA NA STAVBĚ OVĚŘIT A VYTÝČIT ODPOVĚDNÝM GEODETEM
PŘESNÝ STAV BUDE ZAMĚŘEN ODPOVĚDNÝM GEODETEM !!!

stavba : POLOZAPUŠTĚNÉ KONTEJNERY LOVOSICE			
investor : Město Lovosice, Školní 407/2, 41002 Lovosice		místo stavby : k.ú. Lovosice	
vypracoval : aut.ing.Mgr. K.Štrupl Révová 3577. Mělník 27601	kreslil : aut.ing.Mgr.K. Štrupl Révová 3577. Mělník 27601	zodpovědný projektant : Č.A.9282 aut.ing.Mgr.K. Štrupl	stupeň : PRO STAVEBNÍ POVOLENÍ
číslo paré : 1	soubor : Lovosice, kontejnery.dwg	datum : Listopad 2023	část : C SITUAČNÍ VÝKRESY
obsah : S001 – SITUAČNÍ VÝKRES			měřítko : 1:200 číslo výkresu : C.1.1

ŘEZ A

1650


ŘEZ B

1650

Městský úřad Lovosice
Odbor stavebního úřadu
Dokumentace ověřena jako příloha

č. j.7.6.8...1.0.3.4...2.0.2.4.....

Ze dne 11 -11- 2024

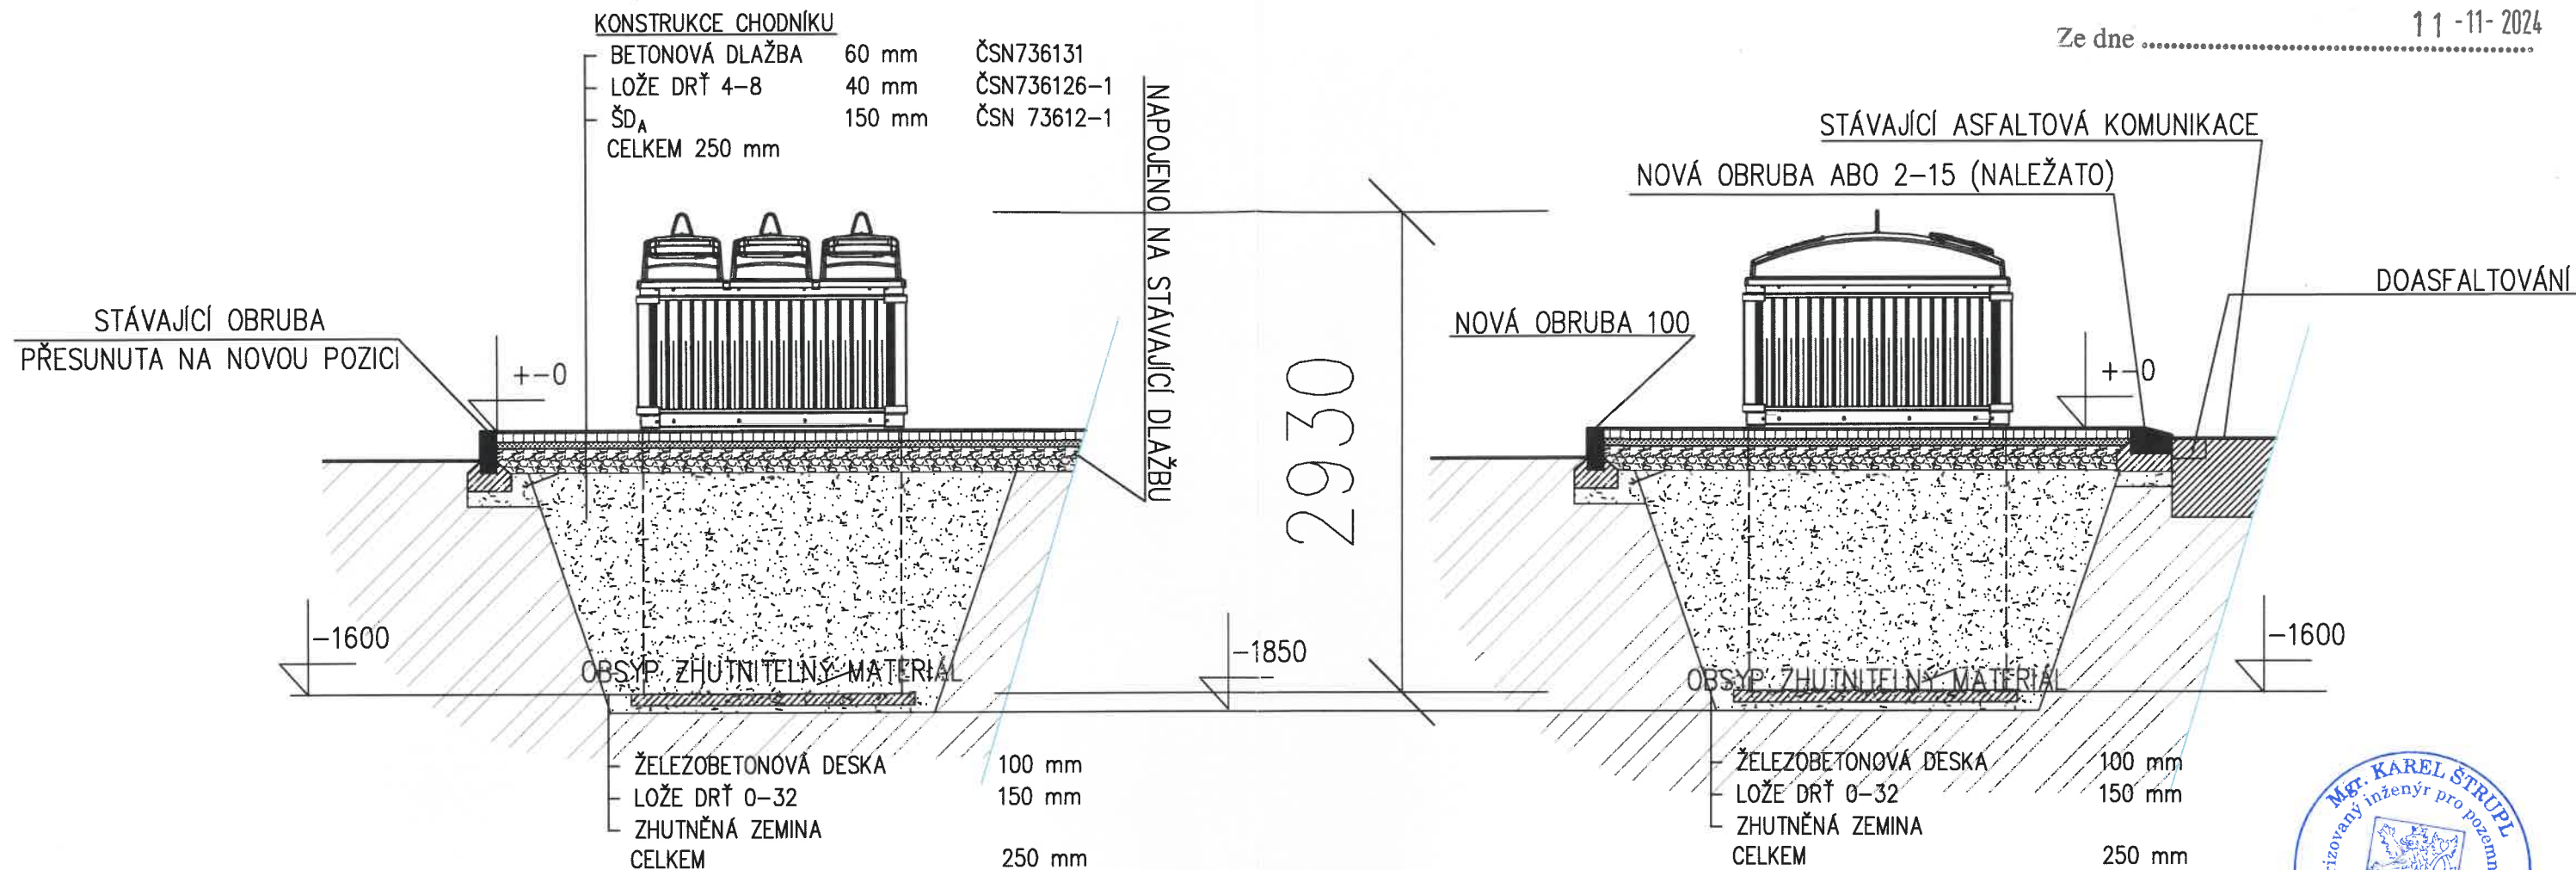


POZNÁMKA:

- PŘED ZAPOČETÍM PRACÍ NUTNO VYTYČIT SÍTĚ A OZNÁMIT PRÁCE JEDNOTLIVÝM SPRÁVCŮM SÍTÍ POPŘÍPADĚ ZÚČASTNĚNÝM ORGÁNŮM STÁTNÍ SPRÁVY – NUTNO VYTYČIT SKUTEČNOU POLOHU SÍTÍ V TERÉNU
- VEŠKERÉ ROZMĚRY JE POTŘEBA NA STAVBĚ OVĚŘIT A VYTYČIT ODPOVĚDNÝM GEODETEM

PŘESNÝ STAV BUDE ZAMĚŘEN ODPOVĚDNÝM GEODETEM !!!

stavba : POLOZAPUŠTĚNÉ KONTEJNERY LOVOSICE			
investor : Město Lovosice, Školní 407/2, 41002 Lovosice		místo stavby : k.ú. Lovosice	
vypracoval : aut.ing.Mgr. K.Štrupl Révová 3577. Mělník 27601	kreslil : aut.ing.Mgr.K. Štrupl Révová 3577. Mělník 27601	zodpovědný projektant : Č.A.9282 aut.ing.Mgr.K. Štrupl	stupeň : PRO STAVEBNÍ POVOLENÍ
číslo paré : 1	soubor : Lovosice, kontejnery.dwg	datum : Listopad 2023	část : C SITUAČNÍ VÝKRESY
obsah : S001 – ŘEZY		měřítko : 1:50	číslo výkresu : C.1.2

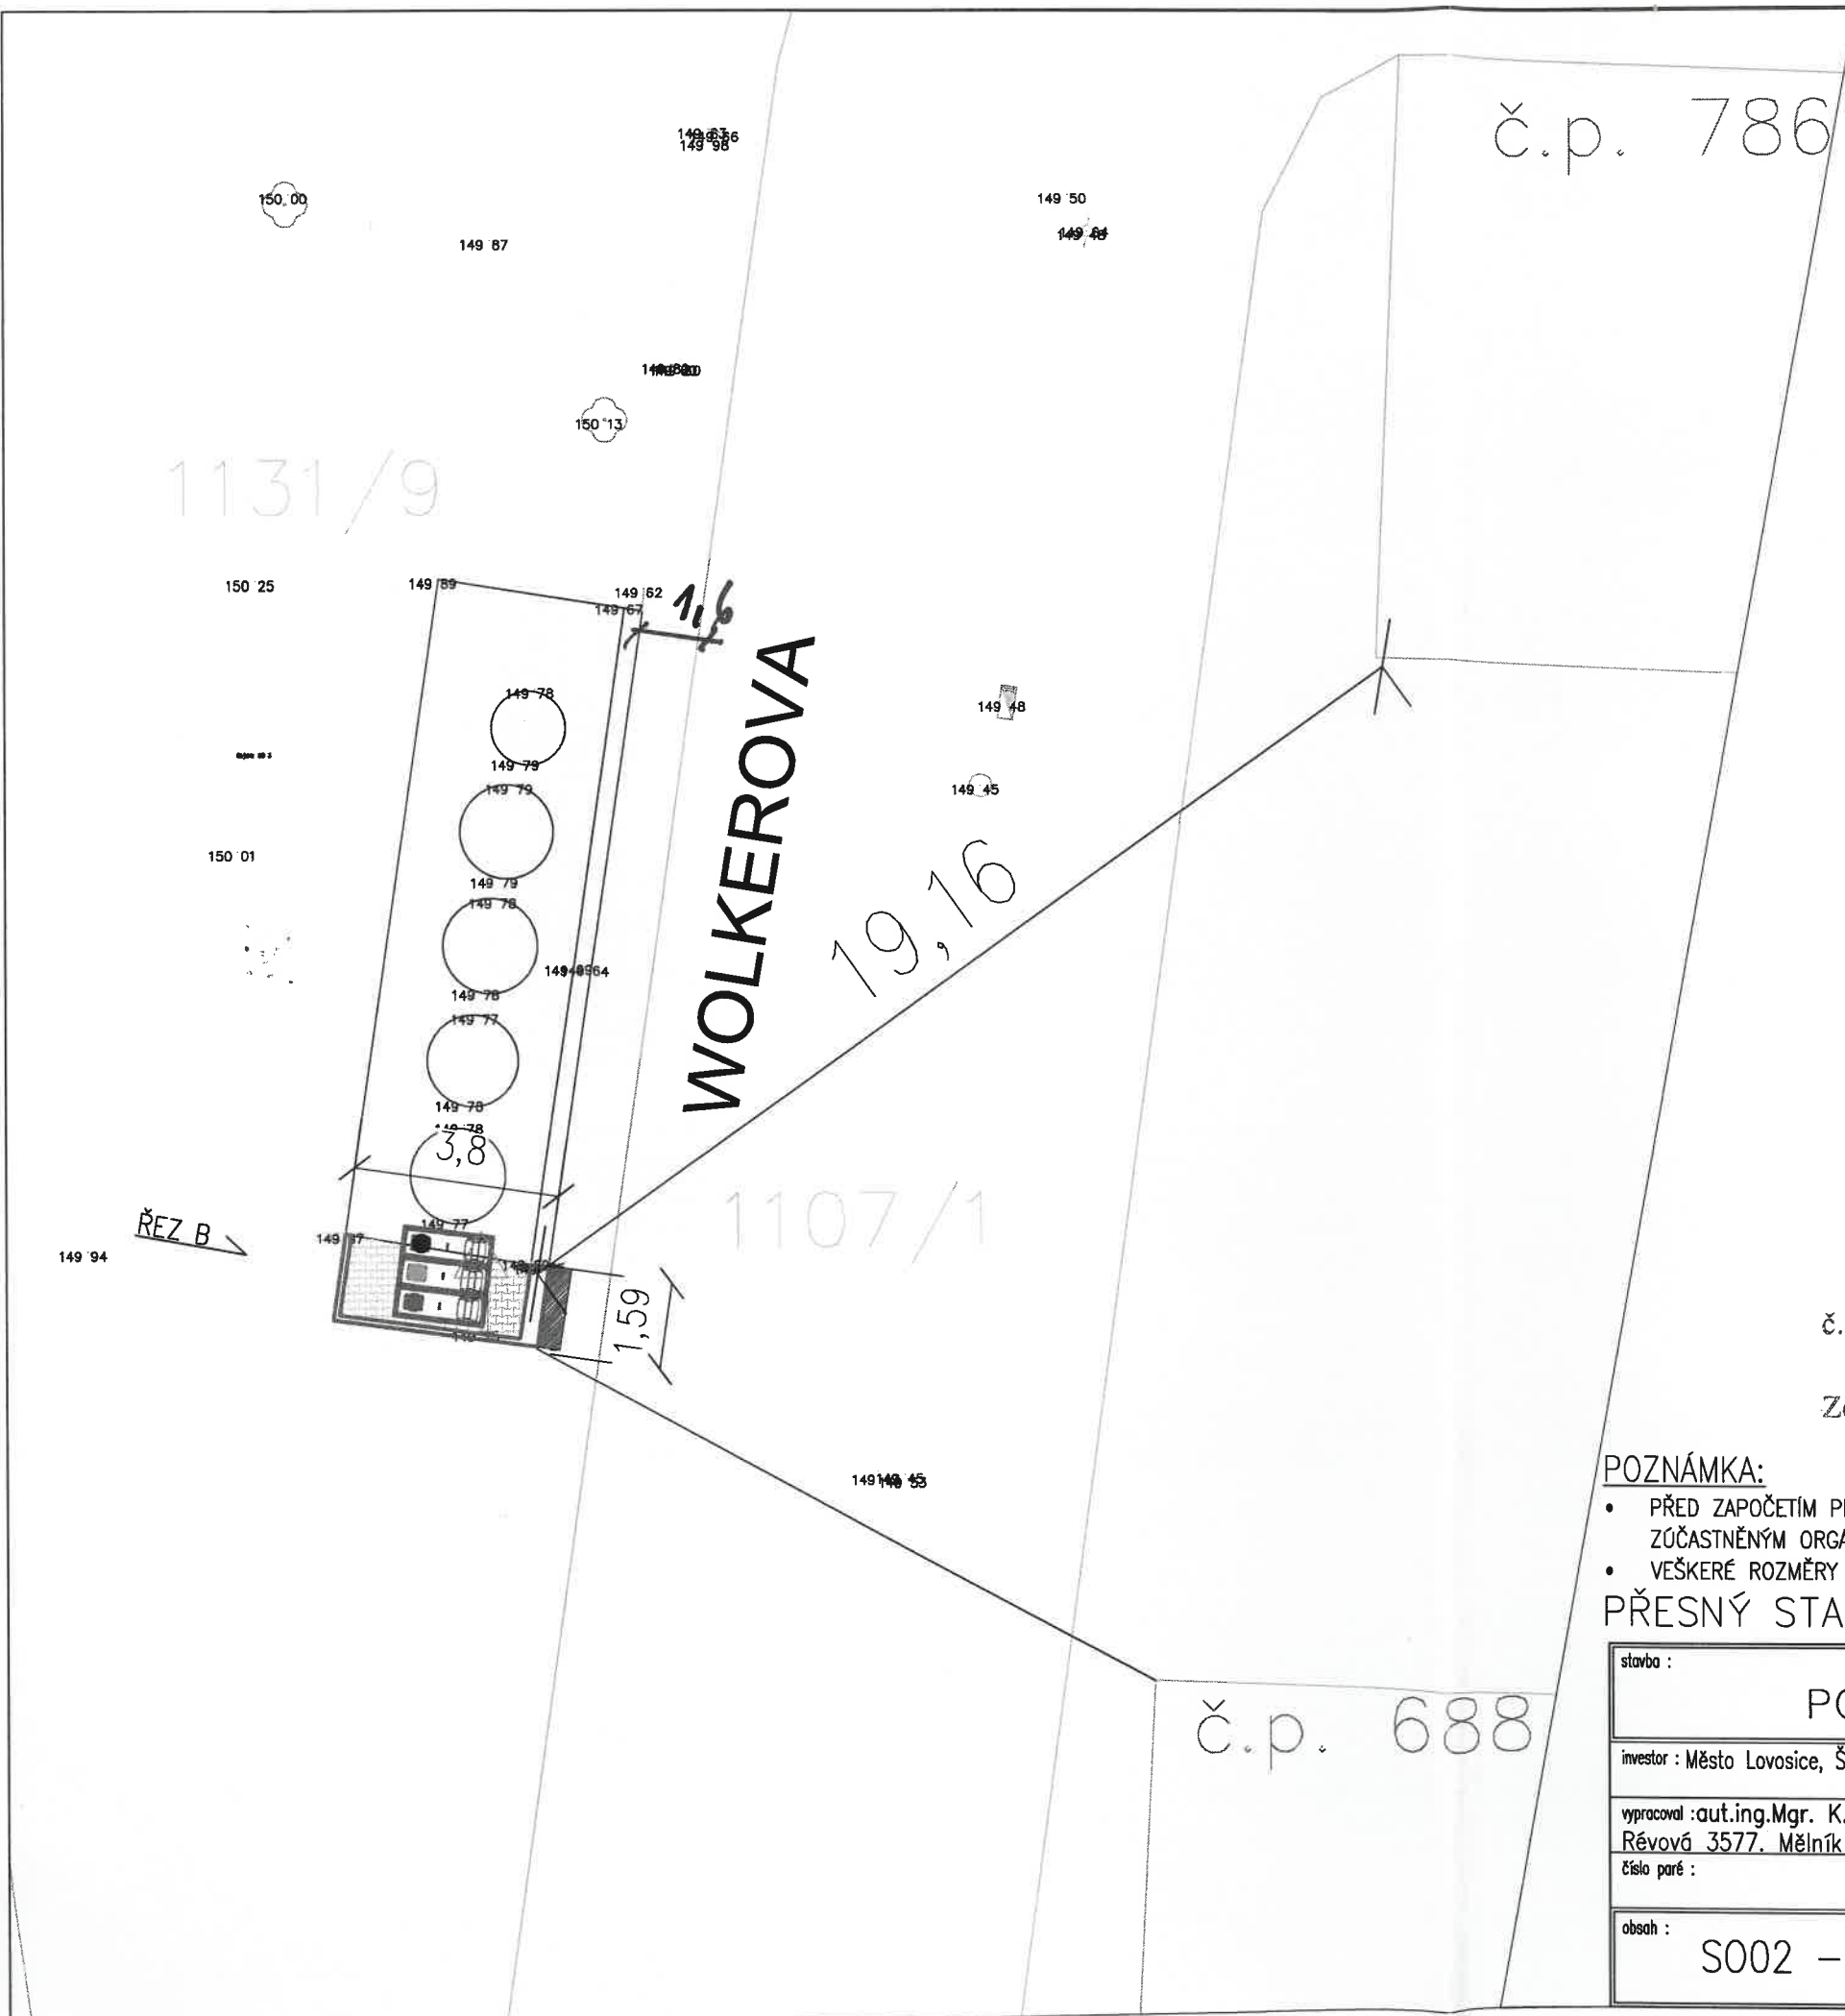

Městský úřad Lovosice
Odbor stavebního úřadu
Dokumentace ověřena jako příloha

č. j. 11-11-2024
768-1034-2024
Ze dne



POZNÁMKA:

- PŘED ZAPOČETÍM PRACÍ NUTNO VYTYČIT SÍŤ A OZNÁMIT PRÁCE JEDNOTLIVÝM SPRÁVCŮM SÍTÍ POPŘÍPADĚ ZÚČASTNĚNÝM ORGÁNŮM STÁTNÍ SPRÁVY – NUTNO VYTYČIT SKUTEČNOU POLOHU SÍTÍ V TERÉNU
- VEŠKERÉ ROZMĚRY JE POTŘEBA NA STAVBĚ OVĚŘIT A VYTYČIT ODPOVĚDNÝM GEODETEM

PŘESNÝ STAV BUDE ZAMĚŘEN ODPOVĚDNÝM GEODETEM !!!

stavba : POLOZAPUŠTĚNÉ KONTEJNERY LOVOSICE			
investor : Město Lovosice, Školní 407/2, 41002 Lovosice		místo stavby : k.ú. Lovosice	
vypracoval : aut.ing.Mgr. K.Štrupl Révová 3577. Mělník 27601	kreslil: aut.ing.Mgr.K. Štrupl Révová 3577. Mělník 27601	zodpovědný projektant : Č.A.9282 aut.ing.Mgr.K. Štrupl	stupeň : PRO STAVEBNÍ POVOLENÍ
číslo paré : 1	soubor : Lovosice, kontejnery.dwg	datum : Listopad 2023	část : C SITUAČNÍ VÝKRESY
obsah : S002 – SITUAČNÍ VÝKRES KATASTR			měřítko : 1:200 číslo výkresu : C.2.1


ŘEZ A

ŘEZ B

Městský úřad Lovosice
Odbor stavebního úřadu
Dokumentace ověřena jako příloha

č. j. 768-1034-2024

Ze dne 11-11-2024

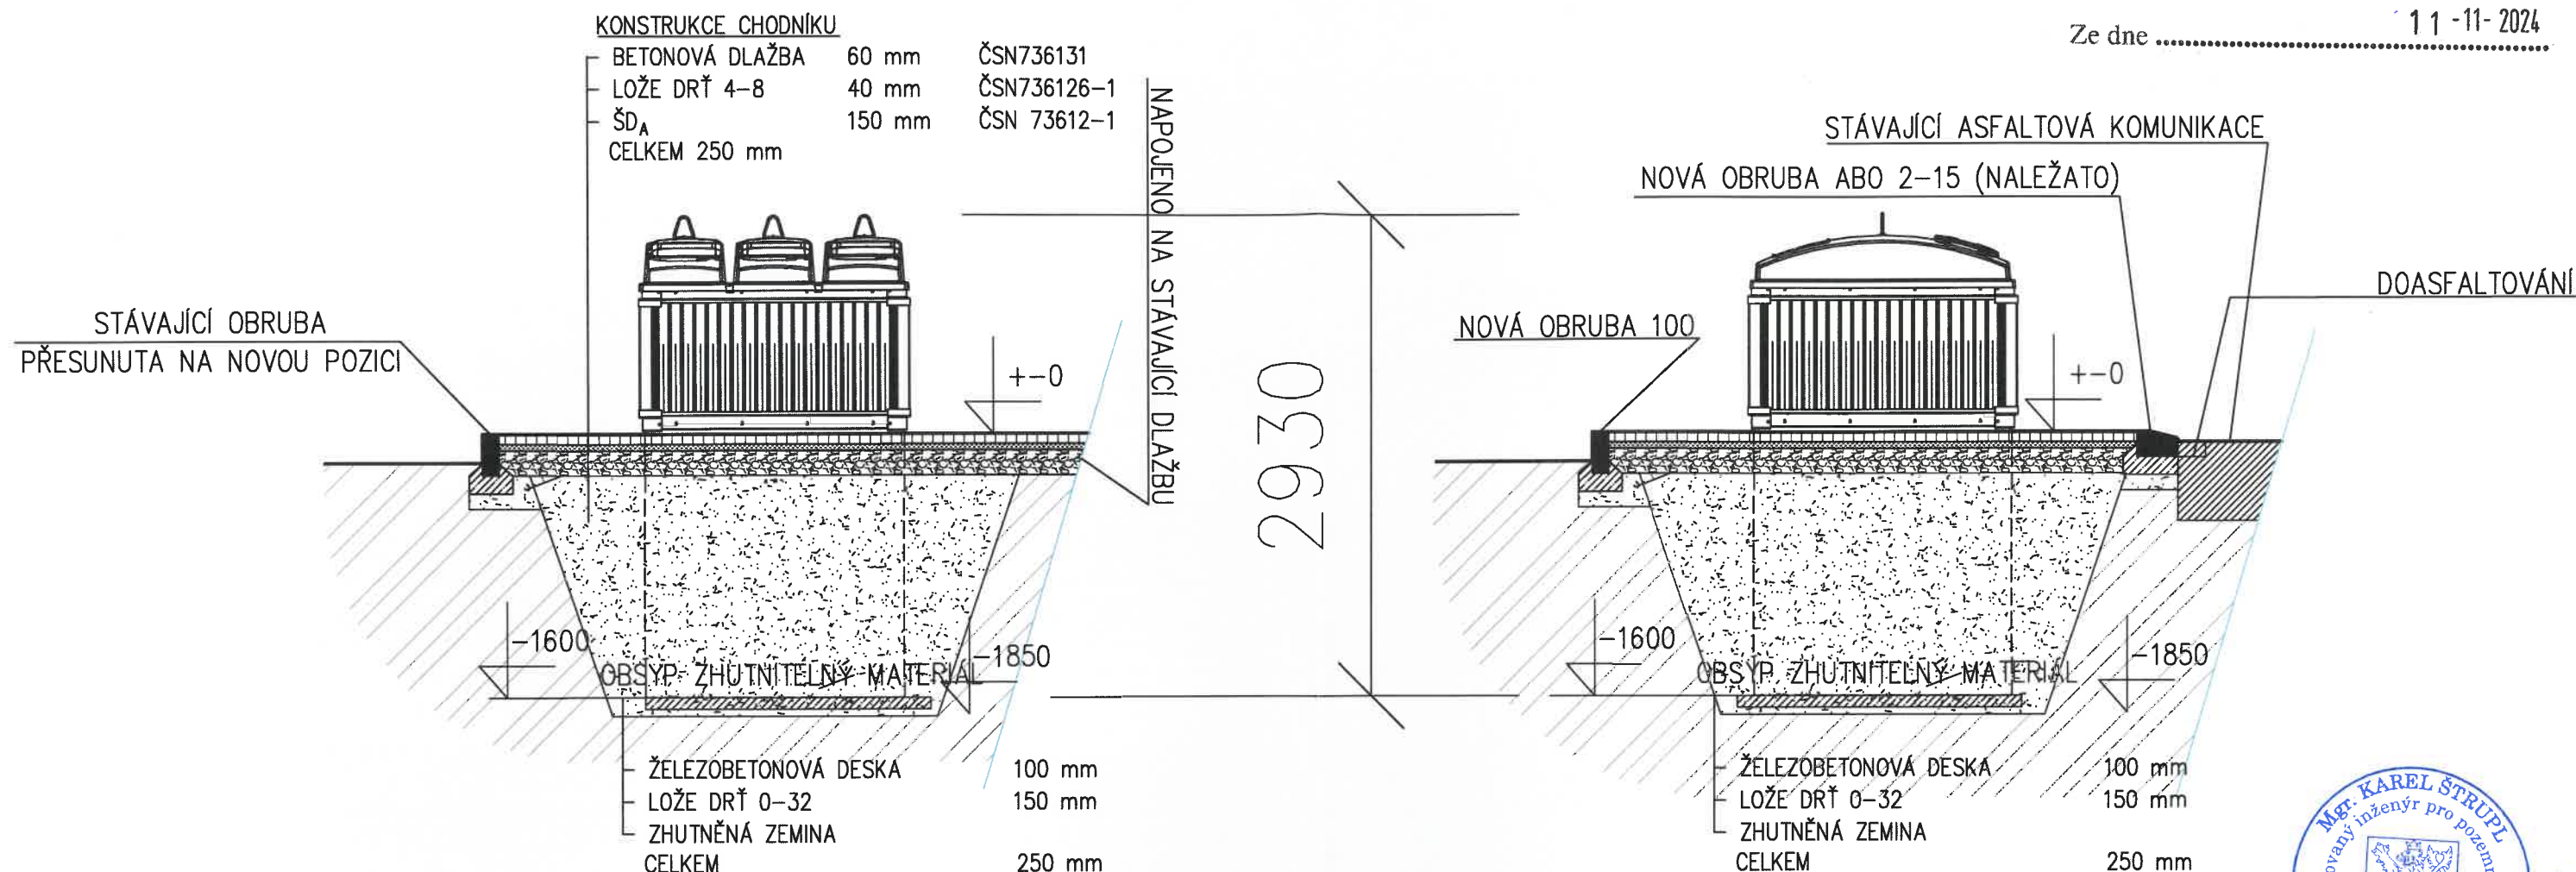

POZNÁMKA:

- PŘED ZAPOČETÍM PRACÍ NUTNO VYTÝČIT SÍŤ A OZNÁMIT PRÁCE JEDNOTLIVÝM SPRÁVCŮM SÍTÍ POPŘÍPADĚ ZÚČASTNĚNÝM ORGÁNŮM STÁTNÍ SPRÁVY – NUTNO VYTÝČIT SKUTEČNOU POLOHU SÍTÍ V TERÉNU
- VEŠKERÉ ROZMĚRY JE POTŘEBA NA STAVBĚ OVĚŘIT A VYTÝČIT ODPOVĚDNÝM GEODETEM

PŘESNÝ STAV BUDE ZAMĚŘEN ODPOVĚDNÝM GEODETEM !!!

stavba : POLOZAPUŠTĚNÉ KONTEJNERY LOVOSICE			
investor : Město Lovosice, Školní 407/2, 41002 Lovosice		místo stavby : k.ú. Lovosice	
vypracoval : aut.ing. Mgr. K. Štrupl Rěvová 3577, Mělník 27601	kreslil : aut.ing. Mgr. K. Štrupl Rěvová 3577, Mělník 27601	zodpovědný projektant : Č.A.9282 aut.ing. Mgr. K. Štrupl	stupeň : PRO STAVEBNÍ POVOLENÍ
číslo paré : 1	soubor : Lovosice, kontejnery.dwg	datum : Listopad 2023	část : C SITUACNÍ VÝKRESY
obsah : S002 – ŘEZY		měřítko : 1:50	číslo výkresu : C.2.2

č.j. 768-1054-2024

11-11-2024

Ze dne

LEGENDA SITUACE

- NOVÁ POJEZDOVÁ ZÁMKOVÁ DLAŽBA TL. 80 mm
VČETNĚ NOVÝCH PODKLADNÍCH VRSTEV
- NOVÁ POCHOZÍ ZÁMKOVÁ DLAŽBA TL. 60 mm
VČETNĚ NOVÝCH PODKLADNÍCH VRSTEV
- NOVÁ POJEZDOVÁ ZÁMKOVÁ DLAŽBA TL. 80 mm – ŽLUTÁ BARVA
VČETNĚ NOVÝCH PODKLADNÍCH VRSTEV
- ZATRAVŇOVACÍ ROŠTY PLASTOVÉ
- DOASFALTOVÁNÍ
- STÁVAJÍCÍ PODZEMNÍ ELEKTRICKÉ VEDENÍ DO 1 kV (PROVOZOVATELEM: ČEZ)
- STÁVAJÍCÍ PODZEMNÍ NTL PLYNOVOD (PROVOZOVATELEM: GASNET)
- STÁVAJÍCÍ KANALIZAČNÍ POTRUBÍ (PROVOZOVATELEM: OBEC)
- STÁVAJÍCÍ PODZEMNÍ VODOVODNÍ POTRUBÍ (PROVOZOVATELEM: SVAS)
- STÁVAJÍCÍ PODZEMNÍ SDĚLOVACÍ VEDENÍ (PROVOZOVATELEM: CETIN)

- STÁVAJÍCÍ SLOUP VEŘEJNÉHO OSVĚTLENÍ
- VEDENÍ VODAFONE
- STÁVAJÍCÍ DOPRAVNÍ ZNAČENÍ
- NOVÁ POLOHA STÁVAJÍCÍHO DOPRAVNÍHO ZNAČENÍ
- NOVÉ PODZEMNÍ KONTEJNERY
KOV
OLEJE
BIO
- PODZEMNÍ VEDENÍ T-MOBILE




POZNÁMKA:

- PŘED ZAPOČETÍM PRACÍ NUTNO VYTYČIT SÍŤ A OZNÁMIT PRÁCE JEDNOTLIVÝM SPRÁVCŮM SÍTÍ POPŘÍPADĚ ZÚČASTNĚNÝM ORGÁNŮM STÁTNÍ SPRÁVY – NUTNO VYTYČIT SKUTEČNOU POLOHU SÍTÍ V TERÉNU
- VEŠKERÉ ROZMĚRY JE POTŘEBA NA STAVBĚ OVĚŘIT A VYTYČIT ODPOVĚDNÝM GEODETEM

PŘESNÝ STAV BUDE ZAMĚŘEN ODPOVĚDNÝM GEODETEM !!!

stavba : POLOZAPUŠTĚNÉ KONTEJNERY LOVOSICE			
investor : Město Lovosice, Školní 407/2, 41002 Lovosice		místo stavby : k.ú. Lovosice	
vyracoval : aut.ing.Mgr. K.Štrupl Révová 3577, Mělník 27601	kreslil : aut.ing.Mgr.K. Štrupl Révová 3577, Mělník 27601	zodpovědný projektant : Č.A.9282 aut.ing.Mgr.K. Štrupl	stupeň : PRO STAVEBNÍ POVOLENÍ
číslo paré : 1	soubor : Lovosice, kontejnery.dwg	datum : Listopad 2023	část : C SITUAČNÍ VÝKRESY
obsah : S002 – SITUAČNÍ VÝKRES		měřítko : 1:200	číslo výkresu : C.2.1

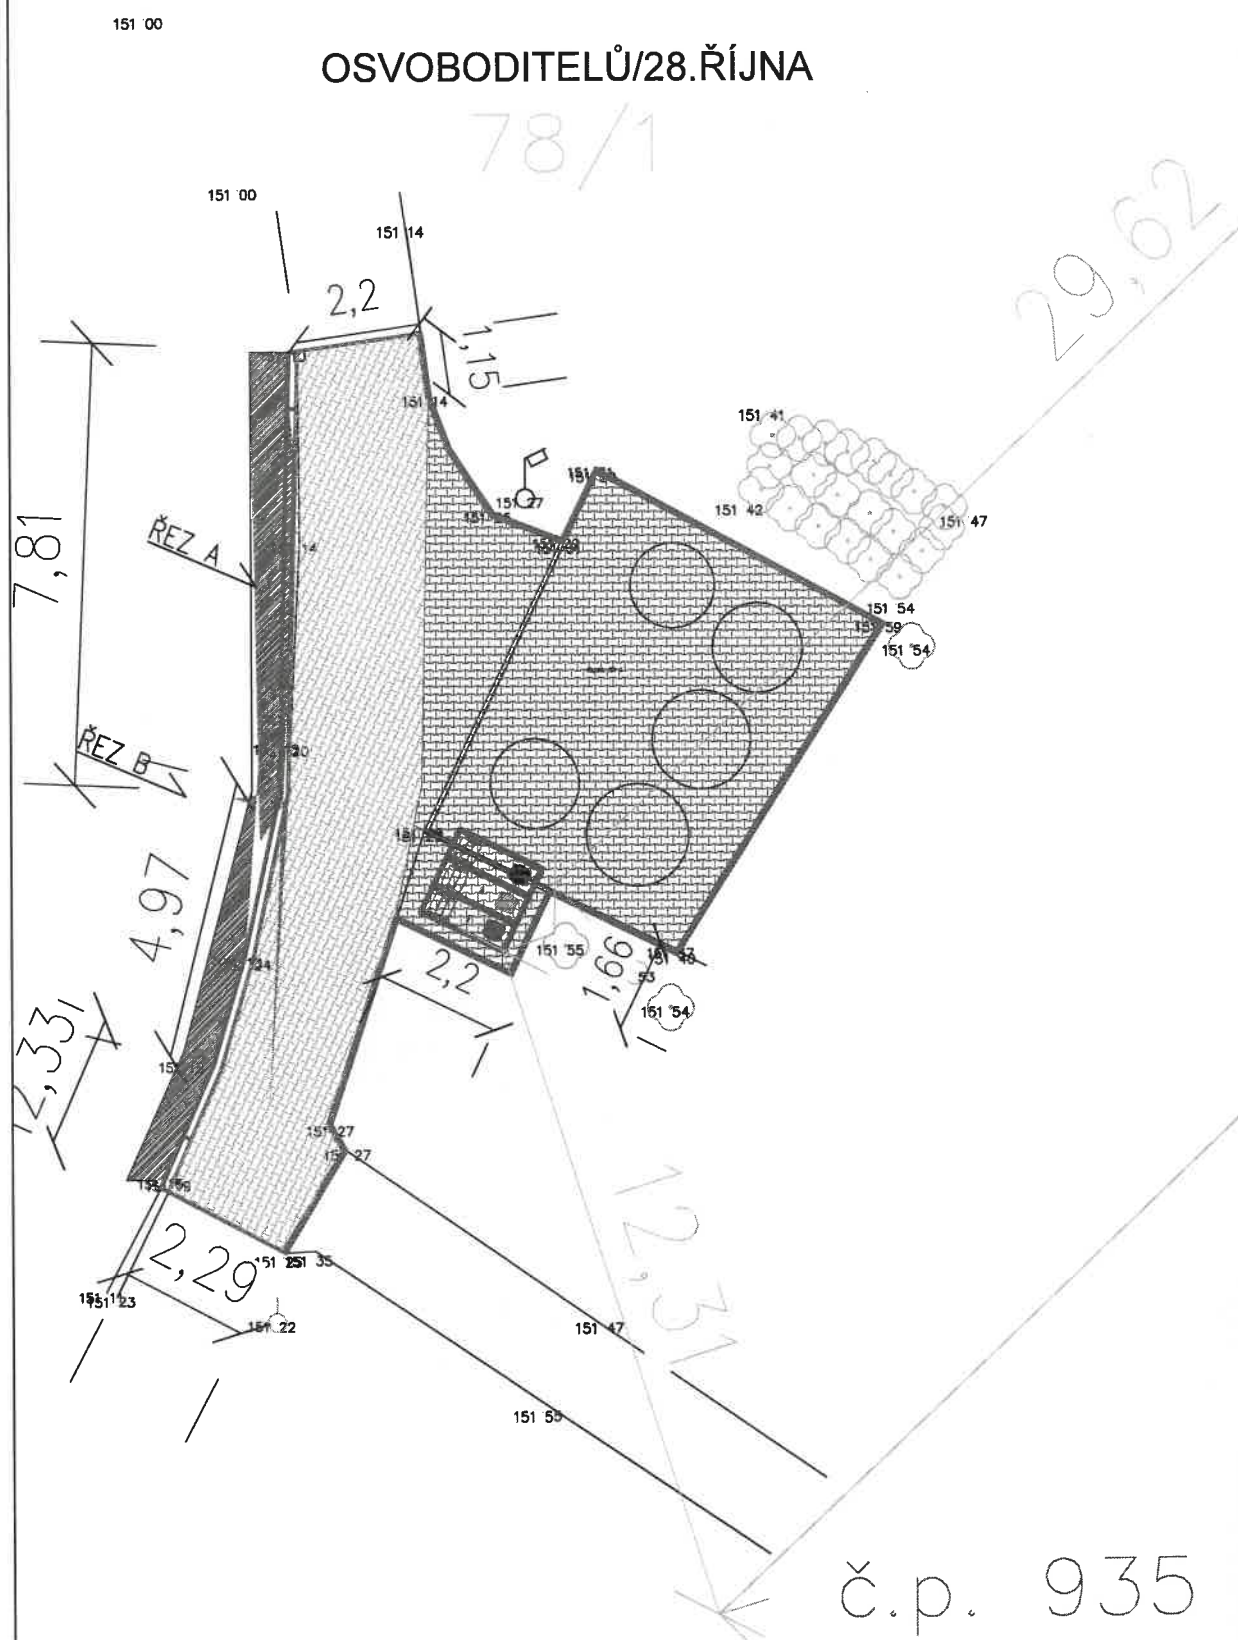

č.p. 936

Městský úřad Lovosice
Odbor stavebního úřadu
Dokumentace ověřena jako příloha
č. j. 768 - 1034 - 2024
Ze dne 11 - 11 - 2024



POZNÁMKA:


- PŘED ZAPOČETÍM PRACÍ NUTNO VYTÝČIT SÍŤ A OZNÁMIT PRÁCE JEDNOTLIVÝM SPRÁVCŮM SÍTÍ POPŘÍPADĚ ZÚČASTNĚNÝM ORGÁNŮM STÁTNÍ SPRÁVY – NUTNO VYTÝČIT SKUTEČNOU POLOHU SÍTÍ V TERÉNU
- VEŠKERÉ ROZMĚRY JE POTŘEBA NA STAVBĚ OVĚŘIT A VYTÝČIT ODPOVĚDNÝM GEODETEM

PŘESNÝ STAV BUDE ZAMĚŘEN ODPOVĚDNÝM GEODETEM !!!




stavba : POLOZAPUŠTĚNÉ KONTEJNERY LOVOSICE			
investor : Město Lovosice, Školní 407/2, 41002 Lovosice		místo stavby : k.ú. Lovosice	
vypracoval : aut.ing.Mgr. K.Štrupl Révová 3577, Mělník 27601	kreslil : aut.ing.Mgr.K. Štrupl Révová 3577, Mělník 27601	zodpovědný projektant : Č.A.9282 aut.ing.Mgr.K. Štrupl	stupeň : PRO STAVEBNÍ POVOLENÍ
číslo paré : 1	soubor : Lovosice, kontejnery.dwg	datum : Listopad 2023	část : C SITUAČNÍ VÝKRESY
obsah : S003 – SITUAČNÍ VÝKRES KATASTR		měřítko : 1:200	číslo výkresu : C.3.1

ŘEZ A

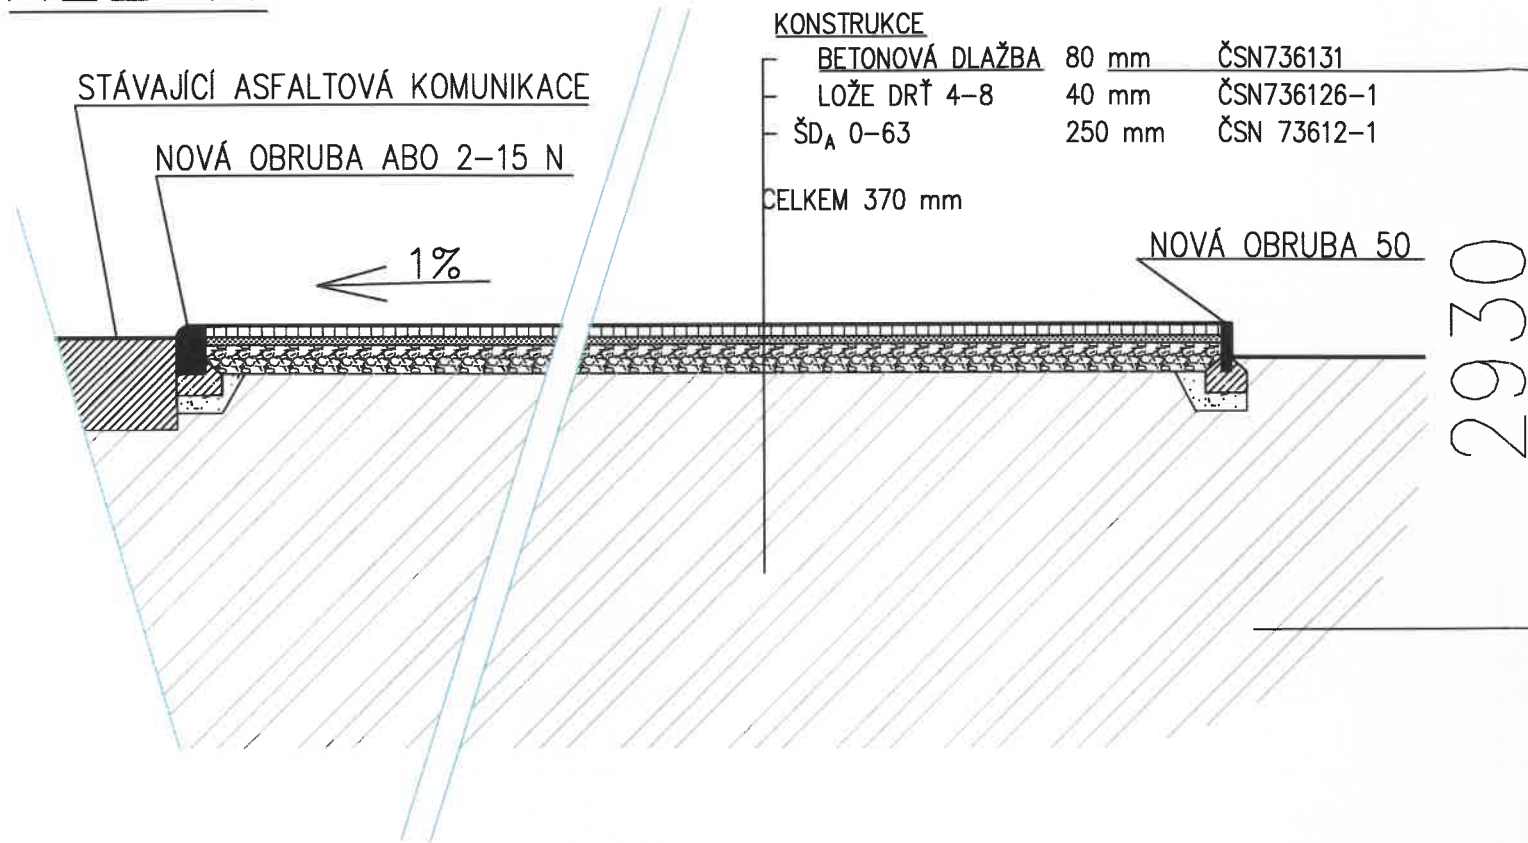

ŘEZ B

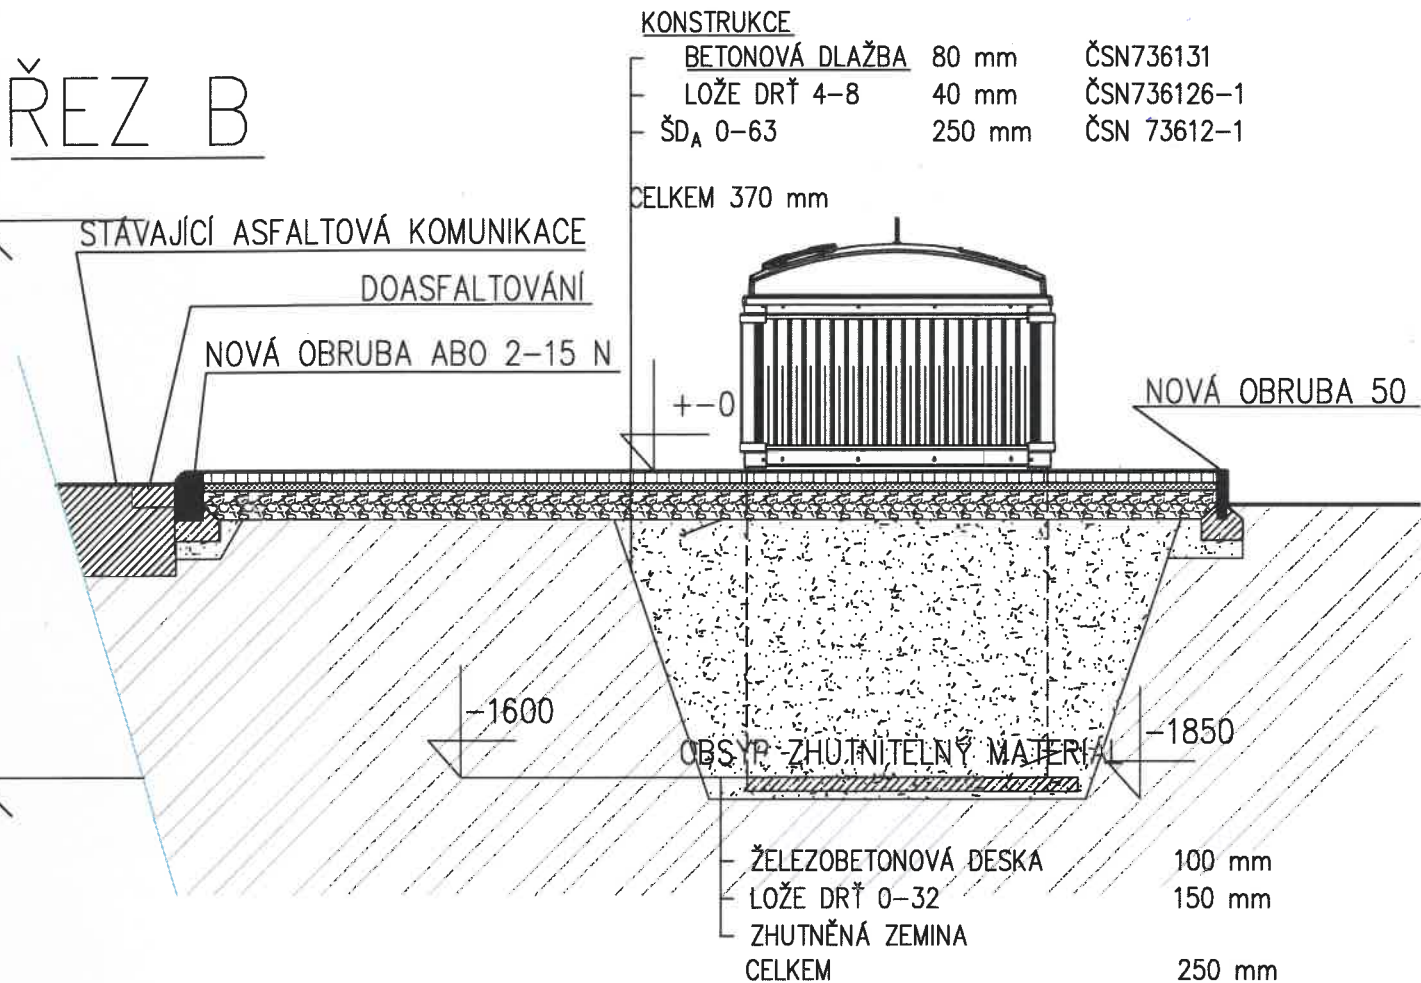

Městský úřad Lovosice
Odbor stavebního úřadu
Dokumentace ověřena jako příloha

7 6 8 - 1 0 3 4 - 2 0 2 4

č. j.

11-11-2024

Ze dne



POZNÁMKA:

- PŘED ZAPOČETÍM PRACÍ NUTNO VYTYČIT SÍŤ A OZNÁMIT PRÁCE JEDNOTLIVÝM SPRÁVCŮM SÍTÍ POPŘÍPADĚ ZÚČASTNĚNÝM ORGÁNŮM STÁTNÍ SPRÁVY – NUTNO VYTYČIT SKUTEČNOU POLOHU SÍTÍ V TERÉNU
- VEŠKERÉ ROZMĚRY JE POTŘEBA NA STAVBĚ OVĚŘIT A VYTYČIT ODPOVĚDNÝM GEODETEM

PŘESNÝ STAV BUDE ZAMĚŘEN ODPOVĚDNÝM GEODETEM !!!

stavba : POLOZAPUŠTĚNÉ KONTEJNERY LOVOSICE				
investor : Město Lovosice, Školní 407/2, 41002 Lovosice		místo stavby : k.ú. Lovosice		
vypracoval : aut.ing.Mgr. K.Štrupl Révová 3577, Mělník 27601	kreslil: aut.ing.Mgr.K. Štrupl Révová 3577, Mělník 27601	zodpovědný projektant : Č.A.9282 aut.ing.Mgr.K. Štrupl	stupeň : PRO STAVEBNÍ POVOLENÍ	
číslo paré : 1	soubor : Lovosice, kontejnery.dwg	datum : Listopad 2023	část : C SITUAČNÍ VÝKRESY	
obsah : S003 – ŘEZY			měřítko : 1:50	číslo výkresu : C.3.2

OSVOBODITELŮ/28.ŘÍJNA

78/1

PŘECHODOVÁ OBRUBA

ABO 2-15L

NOVÉ OBRUBY

ABO 2-15N

OPRAVOVANÁ ČÁST

STÁVAJÍCÍHO STANOVIŠTĚ

NOVÉ OBRUBY

METRA 50

NOVÉ BUDOVANÉ STANOVIŠTĚ

DOASFALTOVANÝ PRUH K NOVÉ OBRUBĚ

OPRAVOVANÁ ČÁST

STÁVAJÍCÍHO CHODNÍKU

PŘECHODOVÁ OBRUBA

ABO 2-15P

č.p. 935

LEGENDA SITUACE

- NOVÁ POJEZDOVÁ ZÁMKOVÁ DLAŽBA TL. 80 mm
VČETNĚ NOVÝCH PODKLADNÍCH VRSTEV
- NOVÁ POCHOZÍ ZÁMKOVÁ DLAŽBA TL. 60 mm
VČETNĚ NOVÝCH PODKLADNÍCH VRSTEV
- NOVÁ POJEZDOVÁ ZÁMKOVÁ DLAŽBA TL. 80 mm – ŽLUTÁ BARVA
VČETNĚ NOVÝCH PODKLADNÍCH VRSTEV
- ZATRAVŇOVACÍ ROŠTY PLASTOVÉ
- DOASFALTOVÁNÍ
- STÁVAJÍCÍ PODZEMNÍ ELEKTRICKÉ VEDENÍ DO 1 kV (PROVOZOVATELEM: ČEZ)
- STÁVAJÍCÍ PODZEMNÍ NTL PLYNOVOD (PROVOZOVATELEM: GASNET)
- STÁVAJÍCÍ KANALIZAČNÍ POTRUBÍ (PROVOZOVATELEM: OBEC)
- STÁVAJÍCÍ PODZEMNÍ VODOVODNÍ POTRUBÍ (PROVOZOVATELEM: SVAS)
- STÁVAJÍCÍ PODZEMNÍ SDĚLOVACÍ VEDENÍ (PROVOZOVATELEM: CETIN)

- STÁVAJÍCÍ SLOUP VEŘEJNÉHO OSVĚTLENÍ
- VEDENÍ VODAFONE
- STÁVAJÍCÍ DOPRAVNÍ ZNAČENÍ
- NOVÁ POLOHA STÁVAJÍCÍHO DOPRAVNÍHO ZNAČENÍ
- NOVÉ PODZEMNÍ KONTEJNERY
KOV
OLEJE
BIO
- PODZEMNÍ VEDENÍ T-MOBILE

Městský úřad Lovosice

Odbor stavebního úřadu

Dokumentace ověřena jako příloha

768 - 1034 - 2024

č. j.

11-11-2024

POZNÁMKA: Ze dne

- PŘED ZAPOČETÍM PRACÍ NUTNO VYTYČIT SÍŤ A OZNÁMIT PRÁCE JEDNOTLIVÝM SPRÁVČÍM SÍŤI POPŘÍPADĚ ZÚČASTNĚNÝM ORGÁNŮM STÁTNÍ SPRÁVY – NUTNO VYTYČIT SKUTEČNOU POLOHU SÍŤI V TERÉNU
- VEŠKERÉ ROZMĚRY JE POTŘEBA NA STAVBĚ OVĚŘIT A VYTYČIT ODPOVĚDNÝM GEODETEM

PŘESNÝ STAV BUDE ZAMĚŘEN ODPOVĚDNÝM GEODETEM !!!

stavba : POLOZAPUŠTĚNÉ KONTEJNERY LOVOSICE			
investor : Město Lovosice, Školní 407/2, 41002 Lovosice		místo stavby : k.ú. Lovosice	
vypracoval : aut.ing.Mgr. K.Štrupl Révová 3577. Mělník 27601	kreslil : aut.ing.Mgr.K. Štrupl Révová 3577. Mělník 27601	zodpovědný projektant : Č.A.9282 aut.ing.Mgr.K. Štrupl	stupeň : PRO STAVEBNÍ POVOLENÍ
číslo paré : 1	soubor : Lovosice, kontejnery.dwg	datum : Listopad 2023	část : C SITUAČNÍ VÝKRESY
obsah : S003 – SITUAČNÍ VÝKRES		měřítko : 1:200	číslo výkresu : C.3.1

č.p. 893

č.p. 894

11,41


152/84
152/89

152 76

155 74

152 92

152 89

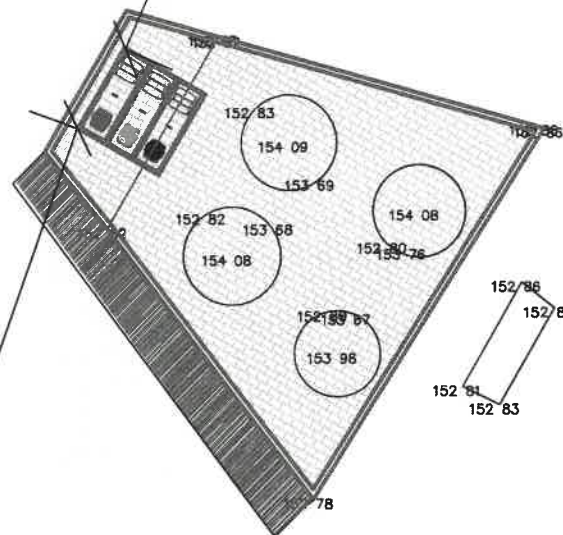

15,19

385/1

č.p. 912

Městský úřad Lovosice
Odbor stavebního úřadu
Dokumentace ověřena jako příloha

č. j. 768 - 1034 - 2024

Ze dne 11-11-2024



POZNÁMKA:

- PŘED ZAPOČETÍM PRACÍ NUTNO VYTÝČIT SÍŤ A OZNÁMIT PRÁCE JEDNOTLIVÝM SPRÁVCŮM SÍTÍ POPŘÍPADĚ ZÚČASTNĚNÝM ORGÁNŮM STÁTNÍ SPRÁVY – NUTNO VYTÝČIT SKUTEČNOU POLOHU SÍTÍ V TERÉNU
- VEŠKERÉ ROZMĚRY JE POTŘEBA NA STAVBĚ OVĚŘIT A VYTÝČIT ODPOVĚDNÝM GEODETEM


PŘESNÝ STAV BUDE ZAMĚŘEN ODPOVĚDNÝM GEODETEM !!!



stavba : POLOZAPUŠTĚNÉ KONTEJNERY LOVOSICE			
investor : Město Lovosice, Školní 407/2, 41002 Lovosice		místo stavby : k.ú. Lovosice	
vypracoval : aut.ing.Mgr. K.Štrupl Révová 3577. Mělník 27601	kreslil : aut.ing.Mgr.K. Štrupl Révová 3577. Mělník 27601	zodpovědný projektant : Č.A.9282 aut.ing.Mgr.K. Štrupl	stupeň : PRO STAVEBNÍ POVOLENÍ
číslo paré : 1	soubor : Lovosice, kontejnery.dwg	datum : Listopad 2023	část : C SITUAČNÍ VÝKRESY
obsah : S004 – SITUAČNÍ VÝKRES KATASTR		měřítko : 1:200	číslo výkresu : C.4.1

ŘEZ A

NOVÁ OBRUBA 50

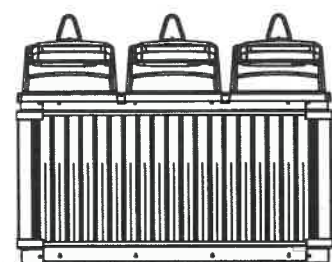

KONSTRUKCE CHODNÍKU

BETONOVÁ DLAŽBA	60 mm	ČSN736131
LOŽE DRŤ 4-8	40 mm	ČSN736126-1
ŠD _A	150 mm	ČSN 73612-1
CELKEM	250 mm	

1% NOVÁ OBRUBA 50

-1600

OBSYP ZHUTNITELNÝ MATERIÁL

-1850


ŽELEZOBETONOVÁ DESKA
LOŽE DRŤ 0-32
ZHUTNĚNÁ ZEMINA
CELKEM

100 mm
150 mm
250 mm

2930

ŘEZ B

OBRUBA 50
STÁVAJÍCÍ CHODNÍK

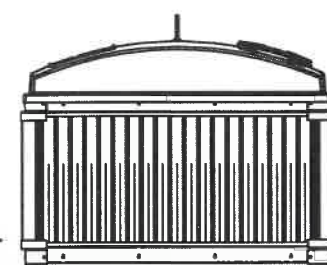

-1600

OBSYP ZHUTNITELNÝ MATERIÁL

-1850

ŽELEZOBETONOVÁ DESKA
LOŽE DRŤ 0-32
ZHUTNĚNÁ ZEMINA

100 mm
150 mm

KONSTRUKCE CHODNÍKU

BETONOVÁ DLAŽBA	60 mm	ČSN736131
LOŽE DRŤ 4-8	40 mm	ČSN736126-1
ŠD _A	150 mm	ČSN 73612-1
CELKEM	250 mm	

STÁVAJÍCÍ ASFALTOVÁ KOMUNIKACE
DOASFALTOVÁNÍ

+0 OBRUBA 50



POZNÁMKA:

- PŘED ZAPOČETÍM PRACÍ NUTNO VYTÝČIT SÍŤ A OZNÁMIT PRÁCE JEDNOTLIVÝM SPRÁVCŮM SÍTÍ POPŘÍPADĚ ZÚČASTNĚNÝM ORGÁNŮM STÁTNÍ SPRÁVY – NUTNO VYTÝČIT SKUTEČNOU POLOHU SÍTÍ V TERÉNU
- VEŠKERÉ ROZMĚRY JE POTŘEBA NA STAVBĚ OVĚŘIT A VYTÝČIT ODPOVĚDNÝM GEODETEM

PŘESNÝ STAV BUDE ZAMĚŘEN ODPOVĚDNÝM GEODETEM !!!

stavba :

POLOZAPUŠTĚNÉ KONTEJNERY LOVOSICE

investor : Město Lovosice, Školní 407/2, 41002 Lovosice

místo stavby : k.ú. Lovosice

vypracoval : aut.ing.Mgr. K.Štrupl
Rěvová 3577. Mělník 27601

kreslil : aut.ing.Mgr.K. Štrupl
Rěvová 3577. Mělník 27601

zodpovědný projektant : Č.A.9282
aut.ing.Mgr.K. Štrupl

stupeň :
PRO STAVEBNÍ POVOLENÍ

číslo paré :
1

soubor :
Lovosice, kontejnery.dwg

datum :
Listopad 2023

část :
C SITUAČNÍ VÝKRESY

obsah :
S004 – ŘEZ

měřítko :
1:50

číslo výkresu :
C.4.2

č.p. 893

NOVÉ OBRUBY 100

OPRAVOVANÁ ČÁST
STÁVAJÍCÍHO STANOVIŠTĚ

ZNOVU POUŽITÉ
OBRUBY 100

DOASFALTOVANÝ PRUH K NOVÉ OBR

NOVĚ BUDOVANÉ STANOVIŠTĚ

385/1
SADY PIONÝRŮ

Městský úřad Lovosice
Odbor stavebního úřadu
Dokumentace ověřena jako příloha

č.j. 768 - 1054 - 2024

11-11-2024

LEGENDA SITUACE

- NOVÁ POJEZDOVÁ ZÁMKOVÁ DLAŽBA TL. 80 mm
VČETNĚ NOVÝCH PODKLADNÍCH VRSTEV
- NOVÁ POCHOZÍ ZÁMKOVÁ DLAŽBA TL. 60 mm
VČETNĚ NOVÝCH PODKLADNÍCH VRSTEV
- NOVÁ POJEZDOVÁ ZÁMKOVÁ DLAŽBA TL. 80 mm - ŽLUTÁ BARVA
VČETNĚ NOVÝCH PODKLADNÍCH VRSTEV
- ZATRAVŇOVACÍ ROŠTY PLASTOVÉ
- DOASFALTOVÁNÍ

- STÁVAJÍCÍ PODZEMNÍ ELEKTRICKÉ VEDENÍ DO 1 kV (PROVOZOVATELEM: ČEZ)
- STÁVAJÍCÍ PODZEMNÍ NTL PLYNOVOD (PROVOZOVATELEM: GASNET)
- STÁVAJÍCÍ KANALIZAČNÍ POTRUBÍ (PROVOZOVATELEM: OBEC)
- STÁVAJÍCÍ PODZEMNÍ VODOVODNÍ POTRUBÍ (PROVOZOVATELEM: SVAS)
- STÁVAJÍCÍ PODZEMNÍ SDĚLOVACÍ VEDENÍ (PROVOZOVATELEM: CETIN)

- STÁVAJÍCÍ SLOUP VEŘEJNÉHO OSVĚTLENÍ
- VEDENÍ VODAFONE
- STÁVAJÍCÍ DOPRAVNÍ ZNAČENÍ
- NOVÁ POLOHA STÁVAJÍCÍHO DOPRAVNÍHO ZNAČENÍ
- NOVÉ PODZEMNÍ KONTEJNERY
KOV
OLEJE
BIO
- PODZEMNÍ VEDENÍ T-MOBILE




POZNÁMKA:

- PŘED ZAPOČETÍM PRACÍ NUTNO VYTYČIT SÍŤ A OZNÁMIT PRÁCE JEDNOTLIVÝM SPRÁVCŮM SÍTÍ, POPŘÍPADĚ ZÚČASTNĚNÝM ORGÁNŮM STÁTNÍ SPRÁVY - NUTNO VYTYČIT SKUTEČNOU POLOHU SÍTÍ V TERÉNU
- VEŠKERÉ ROZMĚRY JE POTŘEBA NA STAVBĚ OVĚŘIT A VYTYČIT ODPOVĚDNÝM GEODETEM

PŘESNÝ STAV BUDE ZAMĚŘEN ODPOVĚDNÝM GEODETEM !!!

stavba : POLOZAPUŠTĚNÉ KONTEJNERY LOVOSICE			
investor : Město Lovosice, Školní 407/2, 41002 Lovosice		místo stavby : k.ú. Lovosice	
vypracoval : aut.ing.Mgr. K.Štrupl Révová 3577, Mělník 27601	kreslil : aut.ing.Mgr.K. Štrupl Révová 3577, Mělník 27601	zodpovědný projektant : Č.A.9282 aut.ing.Mgr.K. Štrupl	stupeň : PRO STAVEBNÍ POVOLENÍ
číslo paré : 1	soubor : Lovosice, kontejnery.dwg	datum : Listopad 2023	část : C SITUAČNÍ VÝKRESY
obsah : S004 - SITUAČNÍ VÝKRES		měřítko : 1:200	číslo výkresu : C.4.1

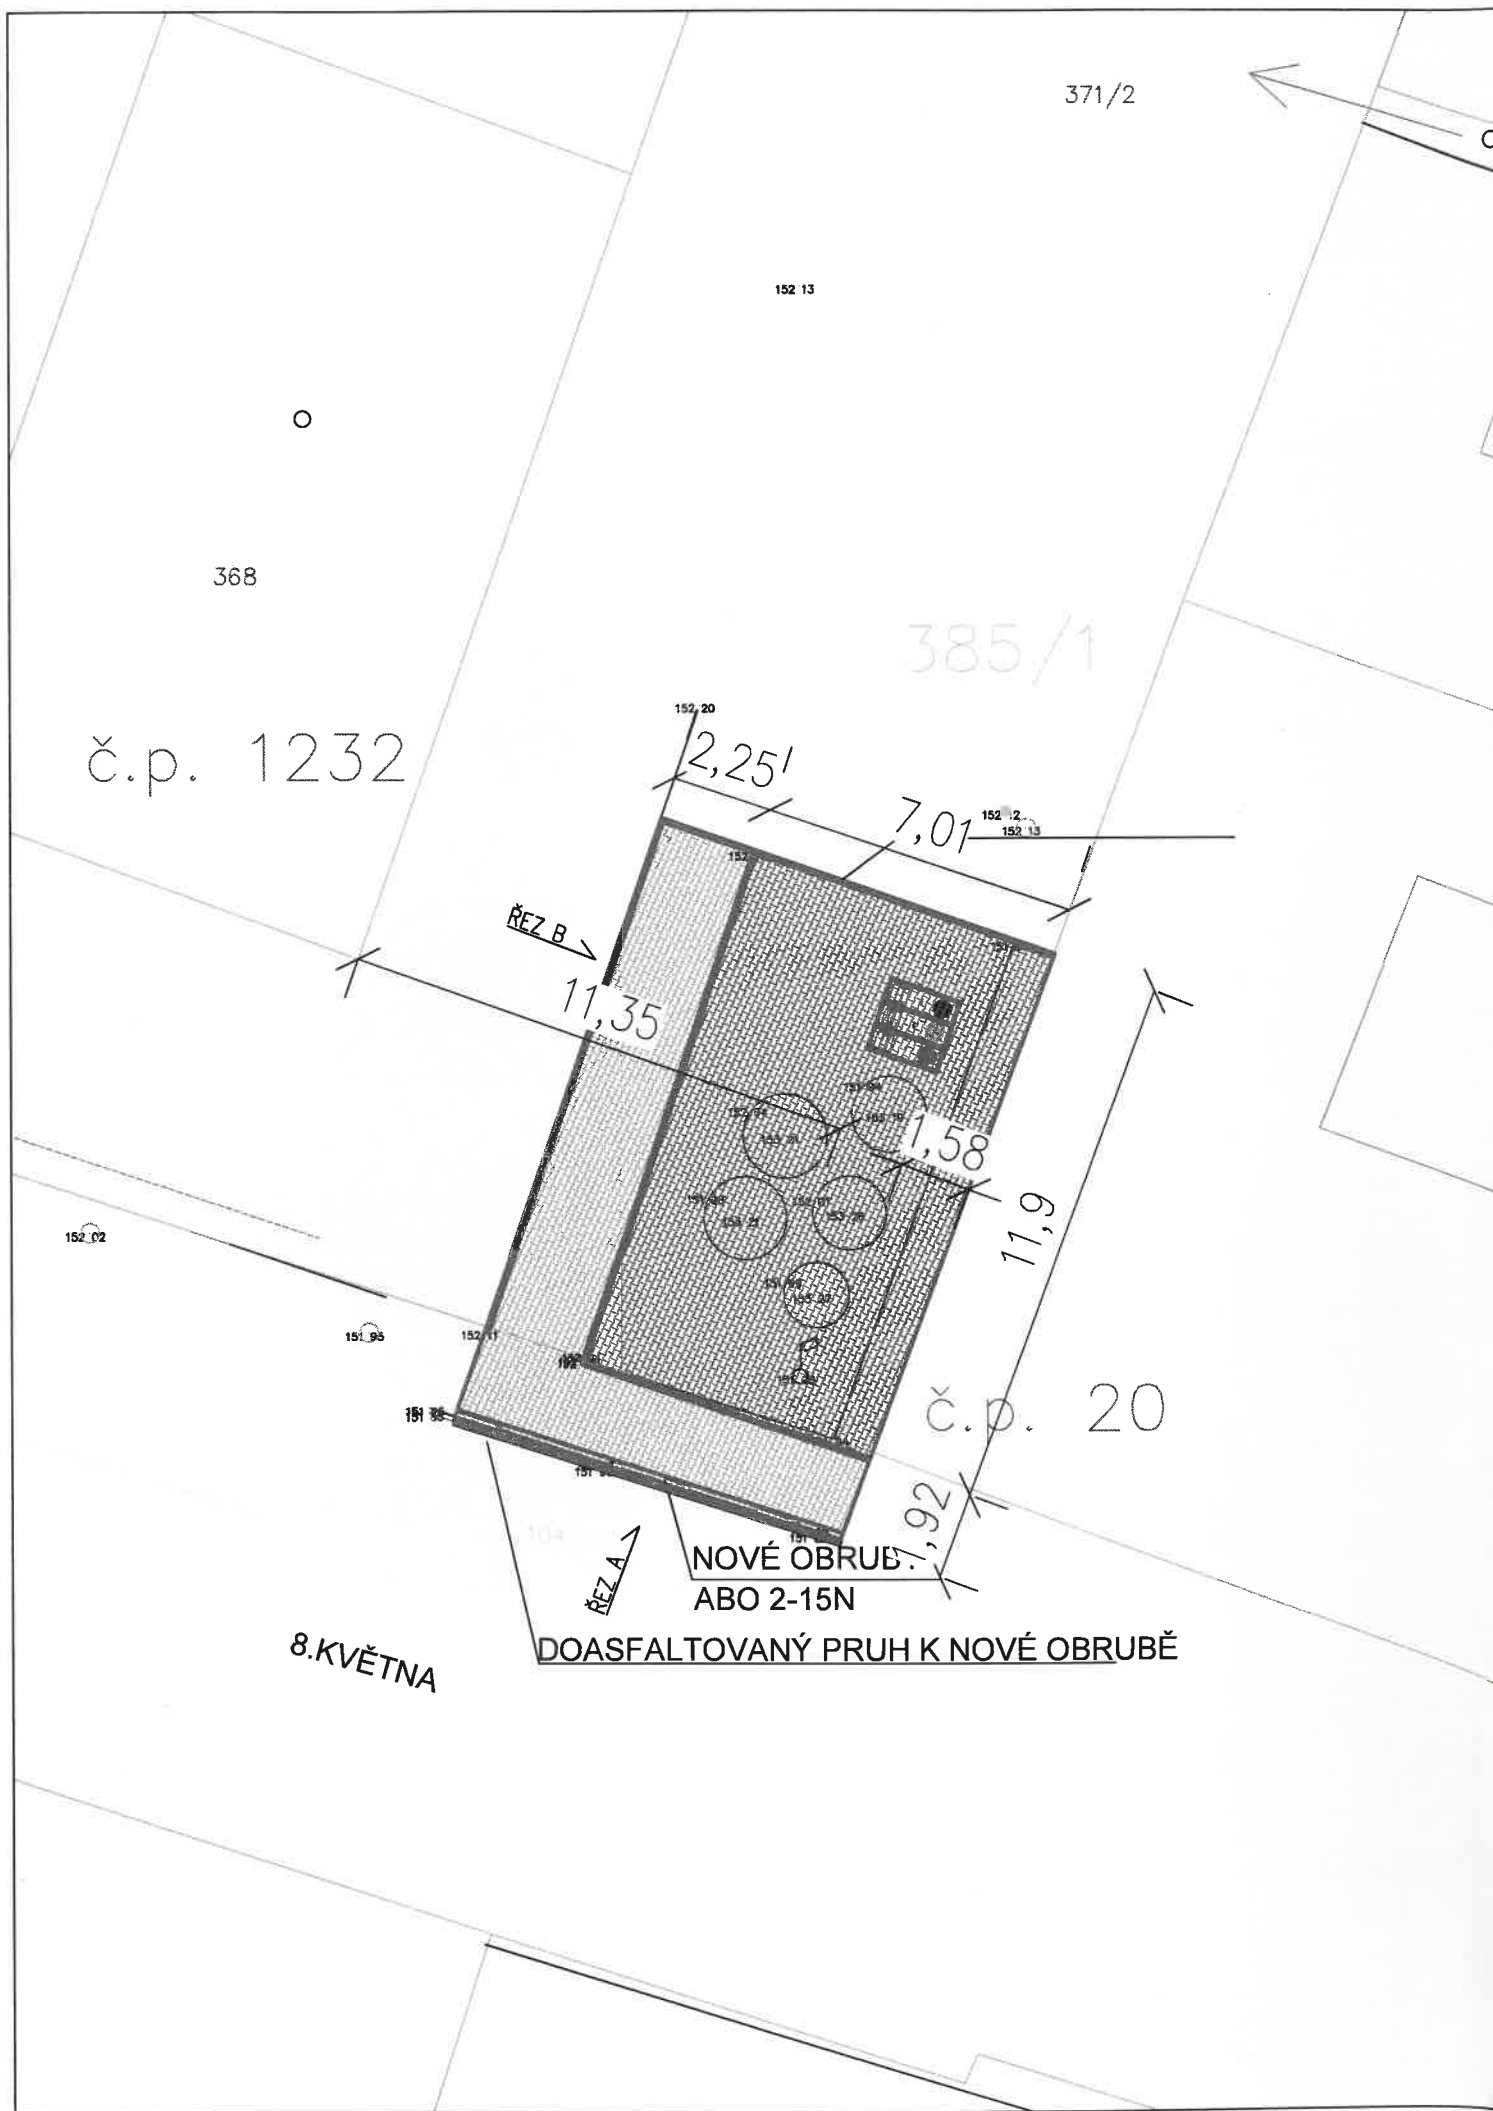

Městský úřad Lovosice
Odbor stavebního úřadu
Dokumentace ověřena jako příloha

768-1034-2024

č.j.

11-11-2024

Ze dne




POZNÁMKA:

- PŘED ZAPOČETÍM PRACÍ NUTNO VYTÝČIT SÍŤ A OZNÁMIT PRÁCE JEDNOTLIVÝM SPRÁVCŮM SÍTÍ POPŘÍPADĚ ZÚČASTNĚNÝM ORGÁNŮM STÁTNÍ SPRÁVY – NUTNO VYTÝČIT SKUTEČNOU POLOHU SÍTÍ V TERÉNU
- VEŠKERÉ ROZMĚRY JE POTŘEBA NA STAVBĚ OVĚŘIT A VYTÝČIT ODPOVĚDNÝM GEODETEM


PŘESNÝ STAV BUDE ZAMĚŘEN ODPOVĚDNÝM GEODETEM !!!

stavba : POLOZAPUŠTĚNÉ KONTEJNERY LOVOSICE			
investor : Město Lovosice, Školní 407/2, 41002 Lovosice		místo stavby : k.ú. Lovosice	
vypracoval : aut.ing.Mgr. K.Štrupl Révová 3577. Mělník 27601	kreslil : aut.ing.Mgr.K. Štrupl Révová 3577. Mělník 27601	zodpovědný projektant : Č.A.9282 aut.ing.Mgr.K. Štrupl	stupeň : PRO STAVEBNÍ POVOLENÍ
číslo paré : 1	soubor : Lovosice, kontejnery.dwg	datum : Listopad 2023	číslo : C SITUAČNÍ VÝKRESY
obsah : S005 – SITUAČNÍ VÝKRES KATASTR			měřítko : 1:200 číslo výkresu : C.5.1

ŘEZ B

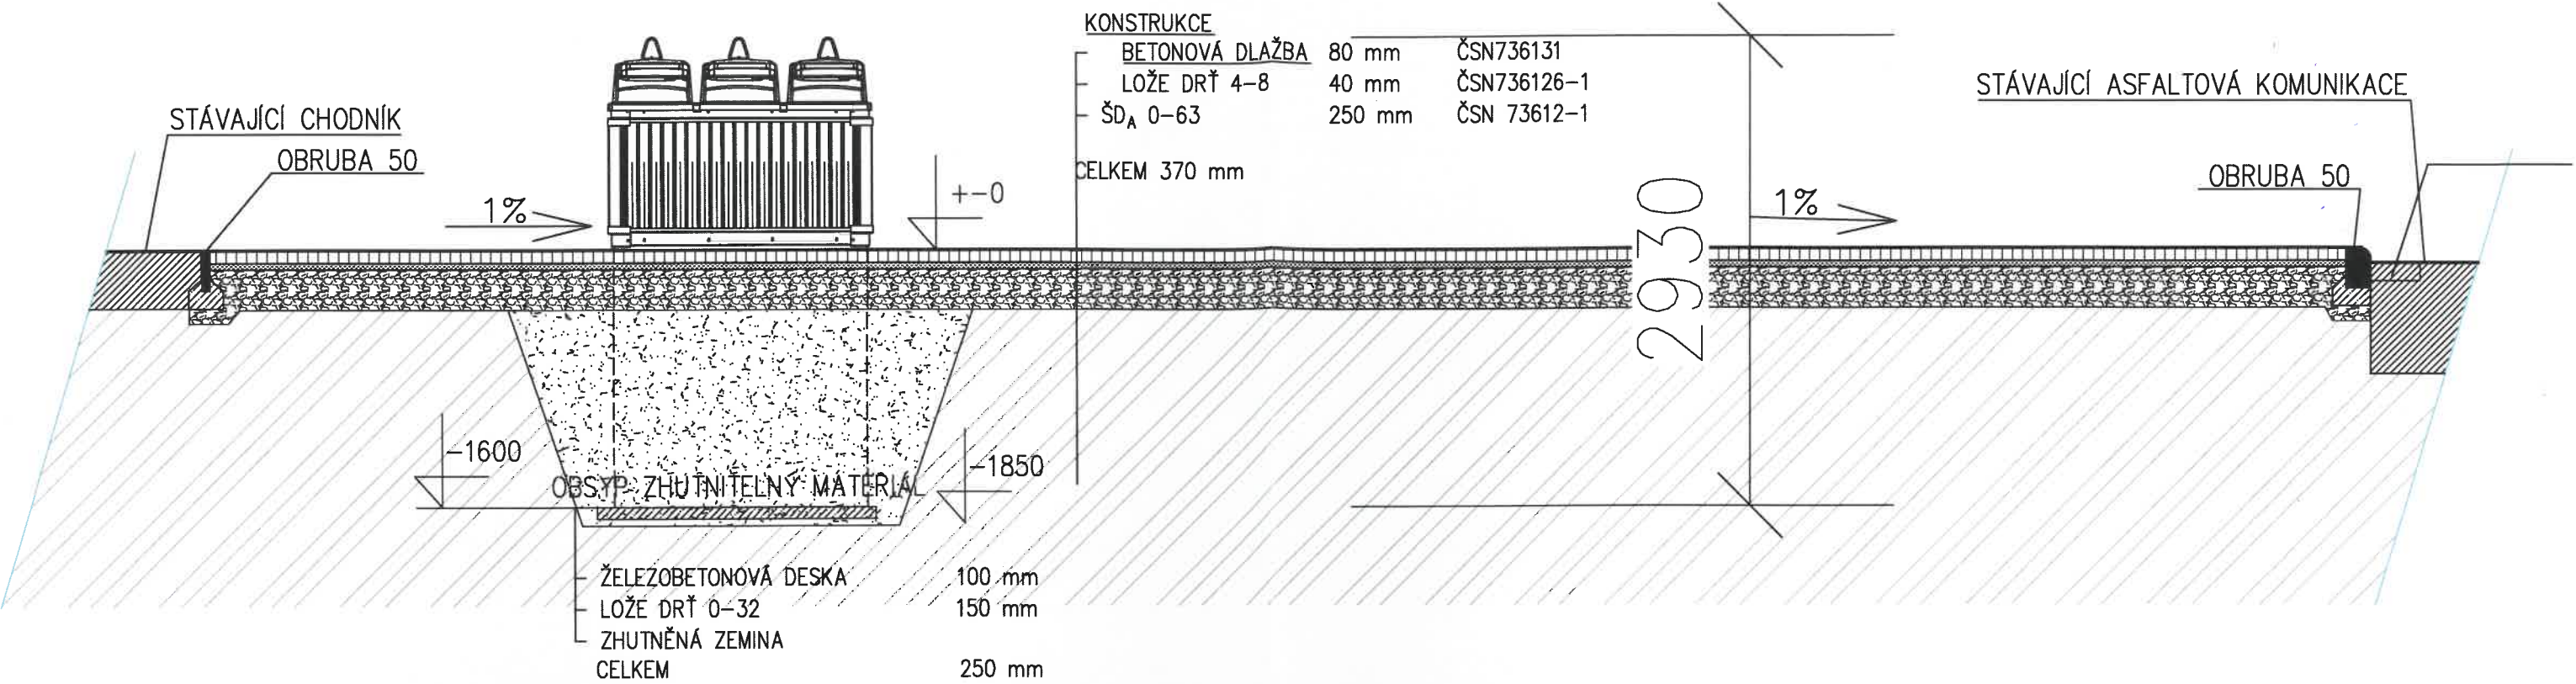

ŘEZ A

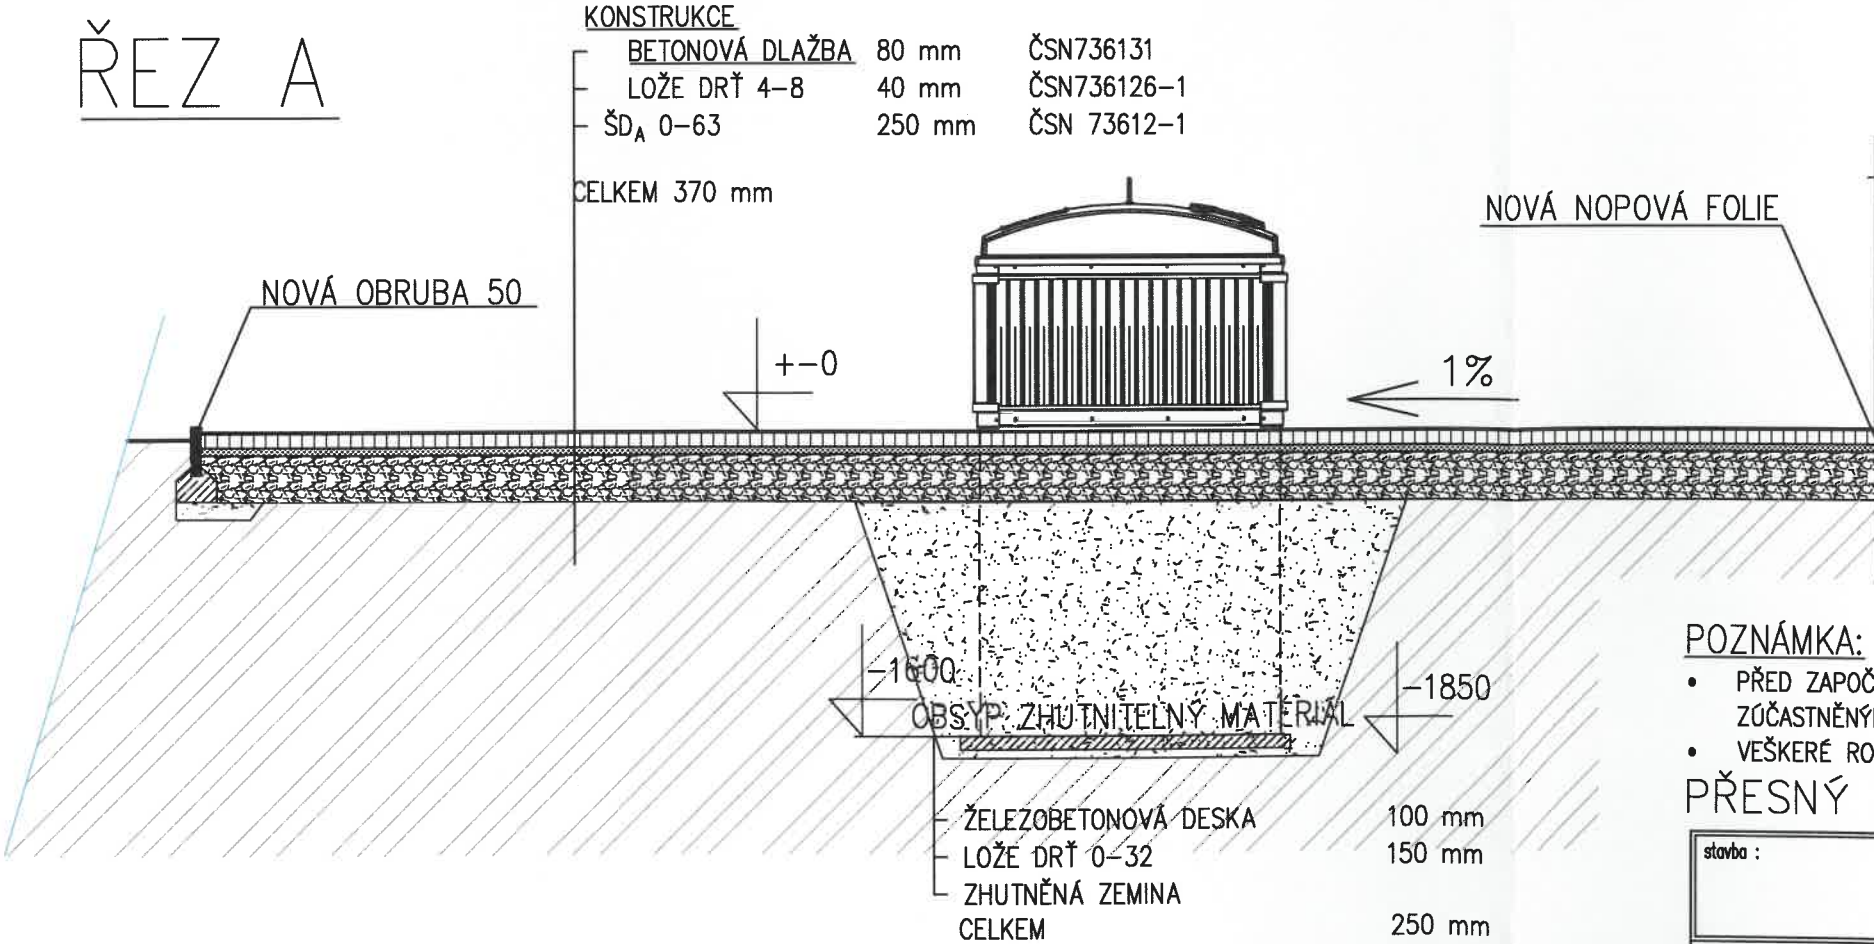

Městský úřad Lovosice
Odbor stavebního úřadu
Dokumentace ověřena jako příloha

768-1034-2024

Ze dne 11-11-2024



Handwritten signature and the number 2.



POZNÁMKA:
• PŘED ZAPOČETÍM PRACÍ NUTNO VYTÝČIT SÍŤ A OZNÁMIT PRÁCE JEDNOTLIVÝM SPRÁVCŮM SÍTÍ POPŘÍPADĚ ZÚČASTNĚNÝM ORGÁNŮM STÁTNÍ SPRÁVY – NUTNO VYTÝČIT SKUTEČNOU POLOHU SÍTÍ V TERÉNU
• VEŠKERÉ ROZMĚRY JE POTŘEBA NA STAVBĚ OVĚŘIT A VYTÝČIT ODPOVĚDNÝM GEODETEM
PŘESNÝ STAV BUDE ZAMĚŘEN ODPOVĚDNÝM GEODETEM !!!

stavba : POLOZAPUŠTĚNÉ KONTEJNERY LOVOSICE				
investor : Město Lovosice, Školní 407/2, 41002 Lovosice		místo stavby : k.ú. Lovosice		
vypracoval : aut.ing.Mgr. K.Štrupl Rěvová 3577. Mělník 27601		kreslil : aut.ing.Mgr.K. Štrupl Rěvová 3577. Mělník 27601		zodpovědný projektant : Č.A.9282 aut.ing.Mgr.K. Štrupl
číslo paré : 1		soubor : Lovosice, kontejnery.dwg		datum : Listopad 2023
obsah : S005 – ŘEZ			měřítko : 1:50	číslo výkresu : C.5.2

č. j.768-1034-2024.....

Ze dne11-11-2024.....

LEGENDA SITUACE

- NOVÁ POJEZDOVÁ ZÁMKOVÁ DLAŽBA TL. 80 mm
VČETNĚ NOVÝCH PODKLADNÍCH VRSTEV
- NOVÁ POCHOZÍ ZÁMKOVÁ DLAŽBA TL. 60 mm
VČETNĚ NOVÝCH PODKLADNÍCH VRSTEV
- NOVÁ POJEZDOVÁ ZÁMKOVÁ DLAŽBA TL. 80 mm – ŽLUTÁ BARVA
VČETNĚ NOVÝCH PODKLADNÍCH VRSTEV

ZATRAVNŮVACÍ ROŠTY PLASTOVÉ

DOASFALTOVÁNÍ

- STÁVAJÍCÍ PODZEMNÍ ELEKTRICKÉ VEDENÍ DO 1 kV (PROVOZOVATELEM: ČEZ)
- STÁVAJÍCÍ PODZEMNÍ NTL PLYNOVOD (PROVOZOVATELEM: GASNET)
- STÁVAJÍCÍ KANALIZAČNÍ POTRUBÍ (PROVOZOVATELEM: OBEC)
- STÁVAJÍCÍ PODZEMNÍ VODOVODNÍ POTRUBÍ (PROVOZOVATELEM: SVAS)
- STÁVAJÍCÍ PODZEMNÍ SDĚLOVACÍ VEDENÍ (PROVOZOVATELEM: CETIN)

STÁVAJÍCÍ SLOUP VEŘEJNÉHO OSVĚTLENÍ

VEDENÍ VODAFONE

STÁVAJÍCÍ DOPRAVNÍ ZNAČENÍ

NOVÁ POLOHA STÁVAJÍCÍHO DOPRAVNÍHO ZNAČENÍ

NOVÉ PODZEMNÍ KONTEJNERY
KOV
OLEJE
BIO

PODZEMNÍ VEDENÍ T-MOBILE



POZNÁMKA:

- PŘED ZAPOČETÍM PRACÍ NUTNO VYTYČIT SÍŤ A OZNÁMIT PRÁCE JEDNOTLIVÝM SPRÁVCŮM SÍŤI POPŘÍPADĚ ZÚČASTNĚNÝM ORGÁNŮM STÁTNÍ SPRÁVY – NUTNO VYTYČIT SKUTEČNOU POLOHU SÍŤI V TERÉNU
- VEŠKERÉ ROZMĚRY JE POTŘEBA NA STAVBĚ OVĚŘIT A VYTYČIT ODPOVĚDNÝM GEODETEM

PŘESNÝ STAV BUDE ZAMĚŘEN ODPOVĚDNÝM GEODETEM !!!

stavba : POLOZAPUŠTĚNÉ KONTEJNERY LOVOSICE				
investor : Město Lovosice, Školní 407/2, 41002 Lovosice			místo stavby : k.ú. Lovosice	
vypracoval : aut.ing.Mgr. K.Štrupl Révová 3577. Mělník 27601	kreslil: aut.ing.Mgr.K. Štrupl Révová 3577. Mělník 27601	zodpovědný projektant : Č.A.9282 aut.ing.Mgr.K. Štrupl	stupeň : PRO STAVEBNÍ POVOLENÍ	
číslo paré : 1	soubor : Lovosice, kontejnery.dwg	datum : Listopad 2023	část : C SITUAČNÍ VÝKRESY	
obsah : S005 – SITUAČNÍ VÝKRES			měřítko : 1:200	číslo výkresu : C.5.1



Městský úřad Lovosice
Odbor stavebního úřadu
Dokumentace ověřena jako příloha
768 - 1034 - 2024

č. j.

Ze dne 11 - 11 - 2024




POZNÁMKA:

- PŘED ZAPOČETÍM PRACÍ NUTNO VYTÝČIT SÍŤ A OZNÁMIT PRÁCE JEDNOTLIVÝM SPRÁVCŮM SÍTÍ POPŘÍPADĚ ZÚČASTNĚNÝM ORGÁNŮM STÁTNÍ SPRÁVY – NUTNO VYTÝČIT SKUTEČNOU POLOHU SÍTÍ V TERÉNU
- VEŠKERÉ ROZMĚRY JE POTŘEBA NA STAVBĚ OVĚŘIT A VYTÝČIT ODPOVĚDNÝM GEODETEM


PŘESNÝ STAV BUDE ZAMĚŘEN ODPOVĚDNÝM GEODETEM !!!

stavba : POLOZAPUŠTĚNÉ KONTEJNERY LOVOSICE			
investor : Město Lovosice, Školní 407/2, 41002 Lovosice		místo stavby : k.ú. Lovosice	
vypracoval : aut.ing.Mgr. K.Štrupl Révová 3577, Mělník 27601	kreslil : aut.ing.Mgr.K. Štrupl Révová 3577, Mělník 27601	zodpovědný projektant : Č.A.9282 aut.ing.Mgr.K. Štrupl	stupeň : PRO STAVEBNÍ POVOLENÍ
číslo paré : 1	soubor : Lovosice, kontejnery.dwg	datum : Listopad 2023	část : C SITUAČNÍ VÝKRESY
obsah : S006 – SITUAČNÍ VÝKRES KATASTR		měřítko : 1:200	číslo výkresu : C.6.1

ŘEZ A

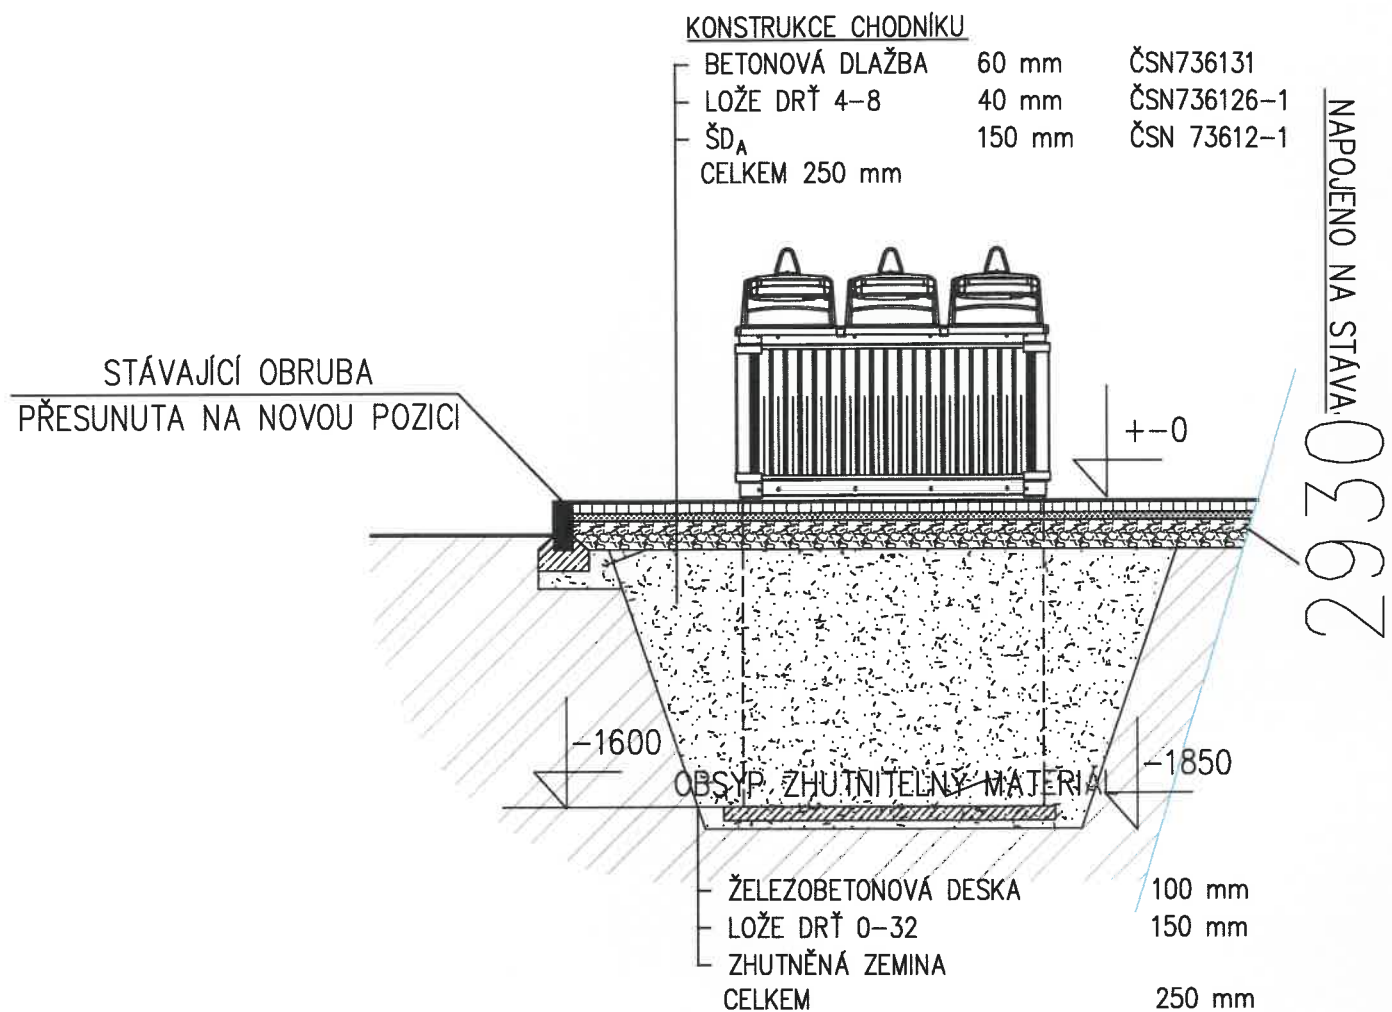

ŘEZ B

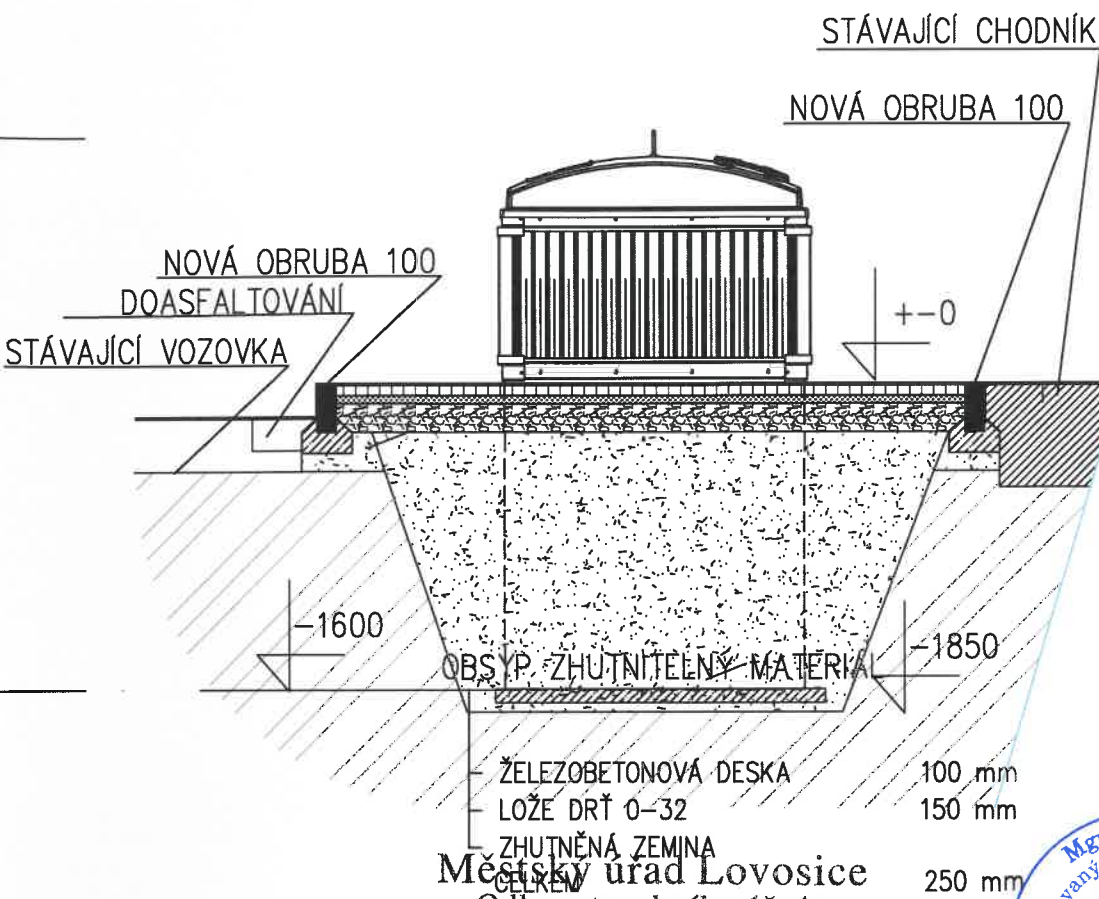

Městský úřad Lovosice
Odbor stavebního úřadu
Dokumentace ověřena jako příloha

č. j. 768-1034-2024


11-11-2024

POZNÁMKA:

- PŘED ZAPOČETÍM PRACÍ NUTNO VYTÝČIT SÍŤ A OZNÁMIT PRÁCE JEDNOTLIVÝM SPRÁVCŮM SÍTÍ POPŘÍPADĚ ZÚČASTNĚNÝM ORGÁNŮM STÁTNÍ SPRÁVY – NUTNO VYTÝČIT SKUTEČNOU POLOHU SÍTÍ V TERÉNU
- VEŠKERÉ ROZMĚRY JE POTŘEBA NA STAVBĚ OVĚŘIT A VYTÝČIT ODPOVĚDNÝM GEODETEM

PŘESNÝ STAV BUDE ZAMĚŘEN ODPOVĚDNÝM GEODETEM !!!

stavba : POLOZAPUŠTĚNÉ KONTEJNERY LOVOSICE				
investor : Město Lovosice, Školní 407/2, 41002 Lovosice		místo stavby : k.ú. Lovosice		
vyraboval : aut.ing.Mgr. K.Štrupl Révová 3577. Mělník 27601	kreslil : aut.ing.Mgr.K. Štrupl Révová 3577. Mělník 27601	zodpovědný projektant : Č.A.9282 aut.ing.Mgr.K. Štrupl	stupeň : PRO STAVEBNÍ POVOLENÍ	
číslo paré : 1	soubor : Lovosice, kontejnery.dwg	datum : Listopad 2023	část : C	SITUAČNÍ VÝKRESY
obsah : S006 – ŘEZ			měřítko : 1:50	číslo výkresu : C.6.2

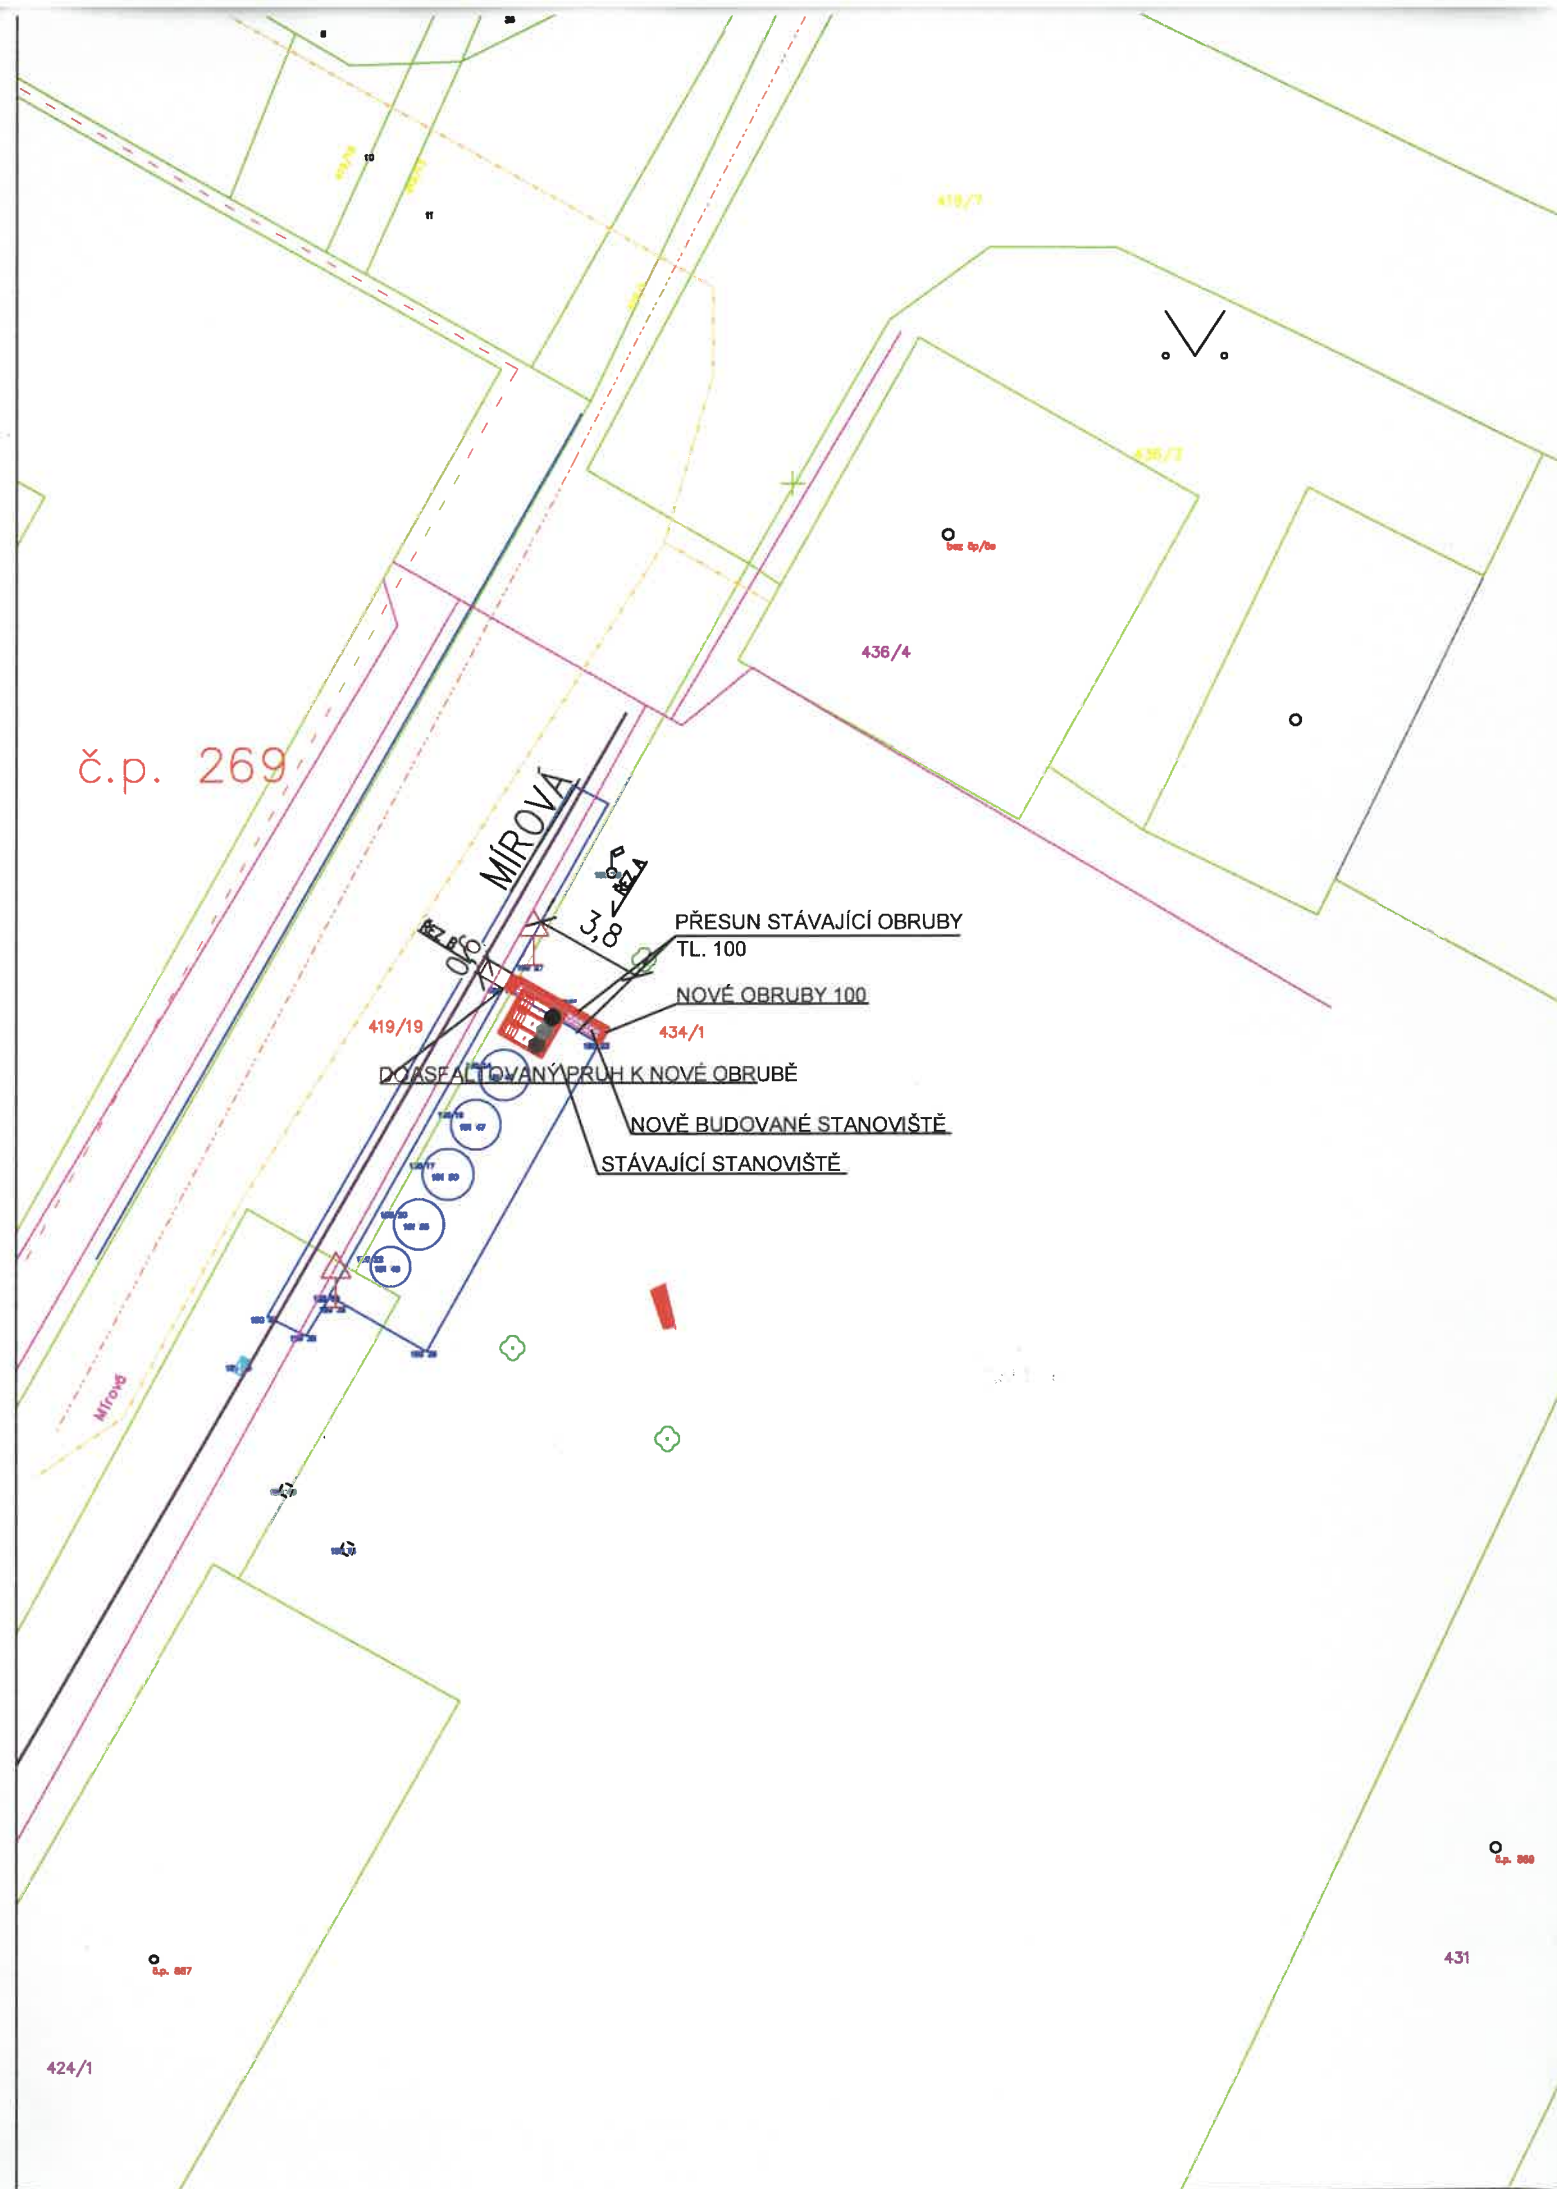

LEGENDA SITUACE

- NOVÁ POJEZDOVÁ ZÁMKOVÁ DLAŽBA TL. 80 mm
VČETNĚ NOVÝCH PODKLADNÍCH VRSTEV
- NOVÁ POCHOZÍ ZÁMKOVÁ DLAŽBA TL. 60 mm
VČETNĚ NOVÝCH PODKLADNÍCH VRSTEV
- NOVÁ POJEZDOVÁ ZÁMKOVÁ DLAŽBA TL. 80 mm – ŽLUTÁ BARVA
VČETNĚ NOVÝCH PODKLADNÍCH VRSTEV
- ZATRAVŇOVACÍ ROŠTY PLASTOVÉ
- DOASFALTOVÁNÍ
- STÁVAJÍCÍ PODZEMNÍ ELEKTRICKÉ VEDENÍ DO 1 kV (PROVOZOVATELEM: ČEZ)
- STÁVAJÍCÍ PODZEMNÍ NTL PLYNOVOD (PROVOZOVATELEM: GASNET)
- STÁVAJÍCÍ KANALIZAČNÍ POTRUBÍ (PROVOZOVATELEM: OBEC)
- STÁVAJÍCÍ PODZEMNÍ VODOVODNÍ POTRUBÍ (PROVOZOVATELEM: SVAS)
- STÁVAJÍCÍ PODZEMNÍ SDĚLOVACÍ VEDENÍ (PROVOZOVATELEM: CETIN)
- STÁVAJÍCÍ SLOUP VEŘEJNÉHO OSVĚTLENÍ
- VEDENÍ VODAFONE
- STÁVAJÍCÍ DOPRAVNÍ ZNAČENÍ
- NOVÁ POLOHA STÁVAJÍCÍHO DOPRAVNÍHO ZNAČENÍ
- NOVÉ PODZEMNÍ KONTEJNERY
KOV
OLEJE
BIO
- PODZEMNÍ VEDENÍ T-MOBILE

Městský úřad Lovosice
Odbor stavebního úřadu
Dokumentace ověřena jako příloha
7 6 8 - 1 0 3 4 - 2 0 2 4

č. j.

Ze dne 11-11-2024


POZNÁMKA:

- PŘED ZAPOČETÍM PRACÍ NUTNO VYTÝČIT SÍŤ A OZNÁMIT PRÁCE JEDNOTLIVÝM SPRÁVCŮM SÍTÍ POPŘÍPADĚ ZÚČASTNĚNÝM ORGÁNŮM STÁTNÍ SPRÁVY – NUTNO VYTÝČIT SKUTEČNOU POLOHU SÍTÍ V TERÉNU
- VEŠKERÉ ROZMĚRY JE POTŘEBA NA STAVBĚ OVĚŘIT A VYTÝČIT ODPOVĚDNÝM GEODETEM

PŘESNÝ STAV BUDE ZAMĚŘEN ODPOVĚDNÝM GEODETEM !!!



stavba : POLOZAPUŠTĚNÉ KONTEJNERY LOVOSICE				
investor : Město Lovosice, Školní 407/2, 41002 Lovosice		místo stavby : k.ú. Lovosice		
vypracoval : aut.ing.Mgr. K.Štrupl Révová 3577. Mělník 27601		kreslil : aut.ing.Mgr.K. Štrupl Révová 3577. Mělník 27601		zodpovědný projektant : Č.A.9282 aut.ing.Mgr.K. Štrupl
číslo paré : 1		soubor : Lovosice, kontejnery.dwg		datum : Listopad 2023
obsah : S006 – SITUAČNÍ VÝKRES			měřítko : 1:200	číslo výkresu : C.6.1

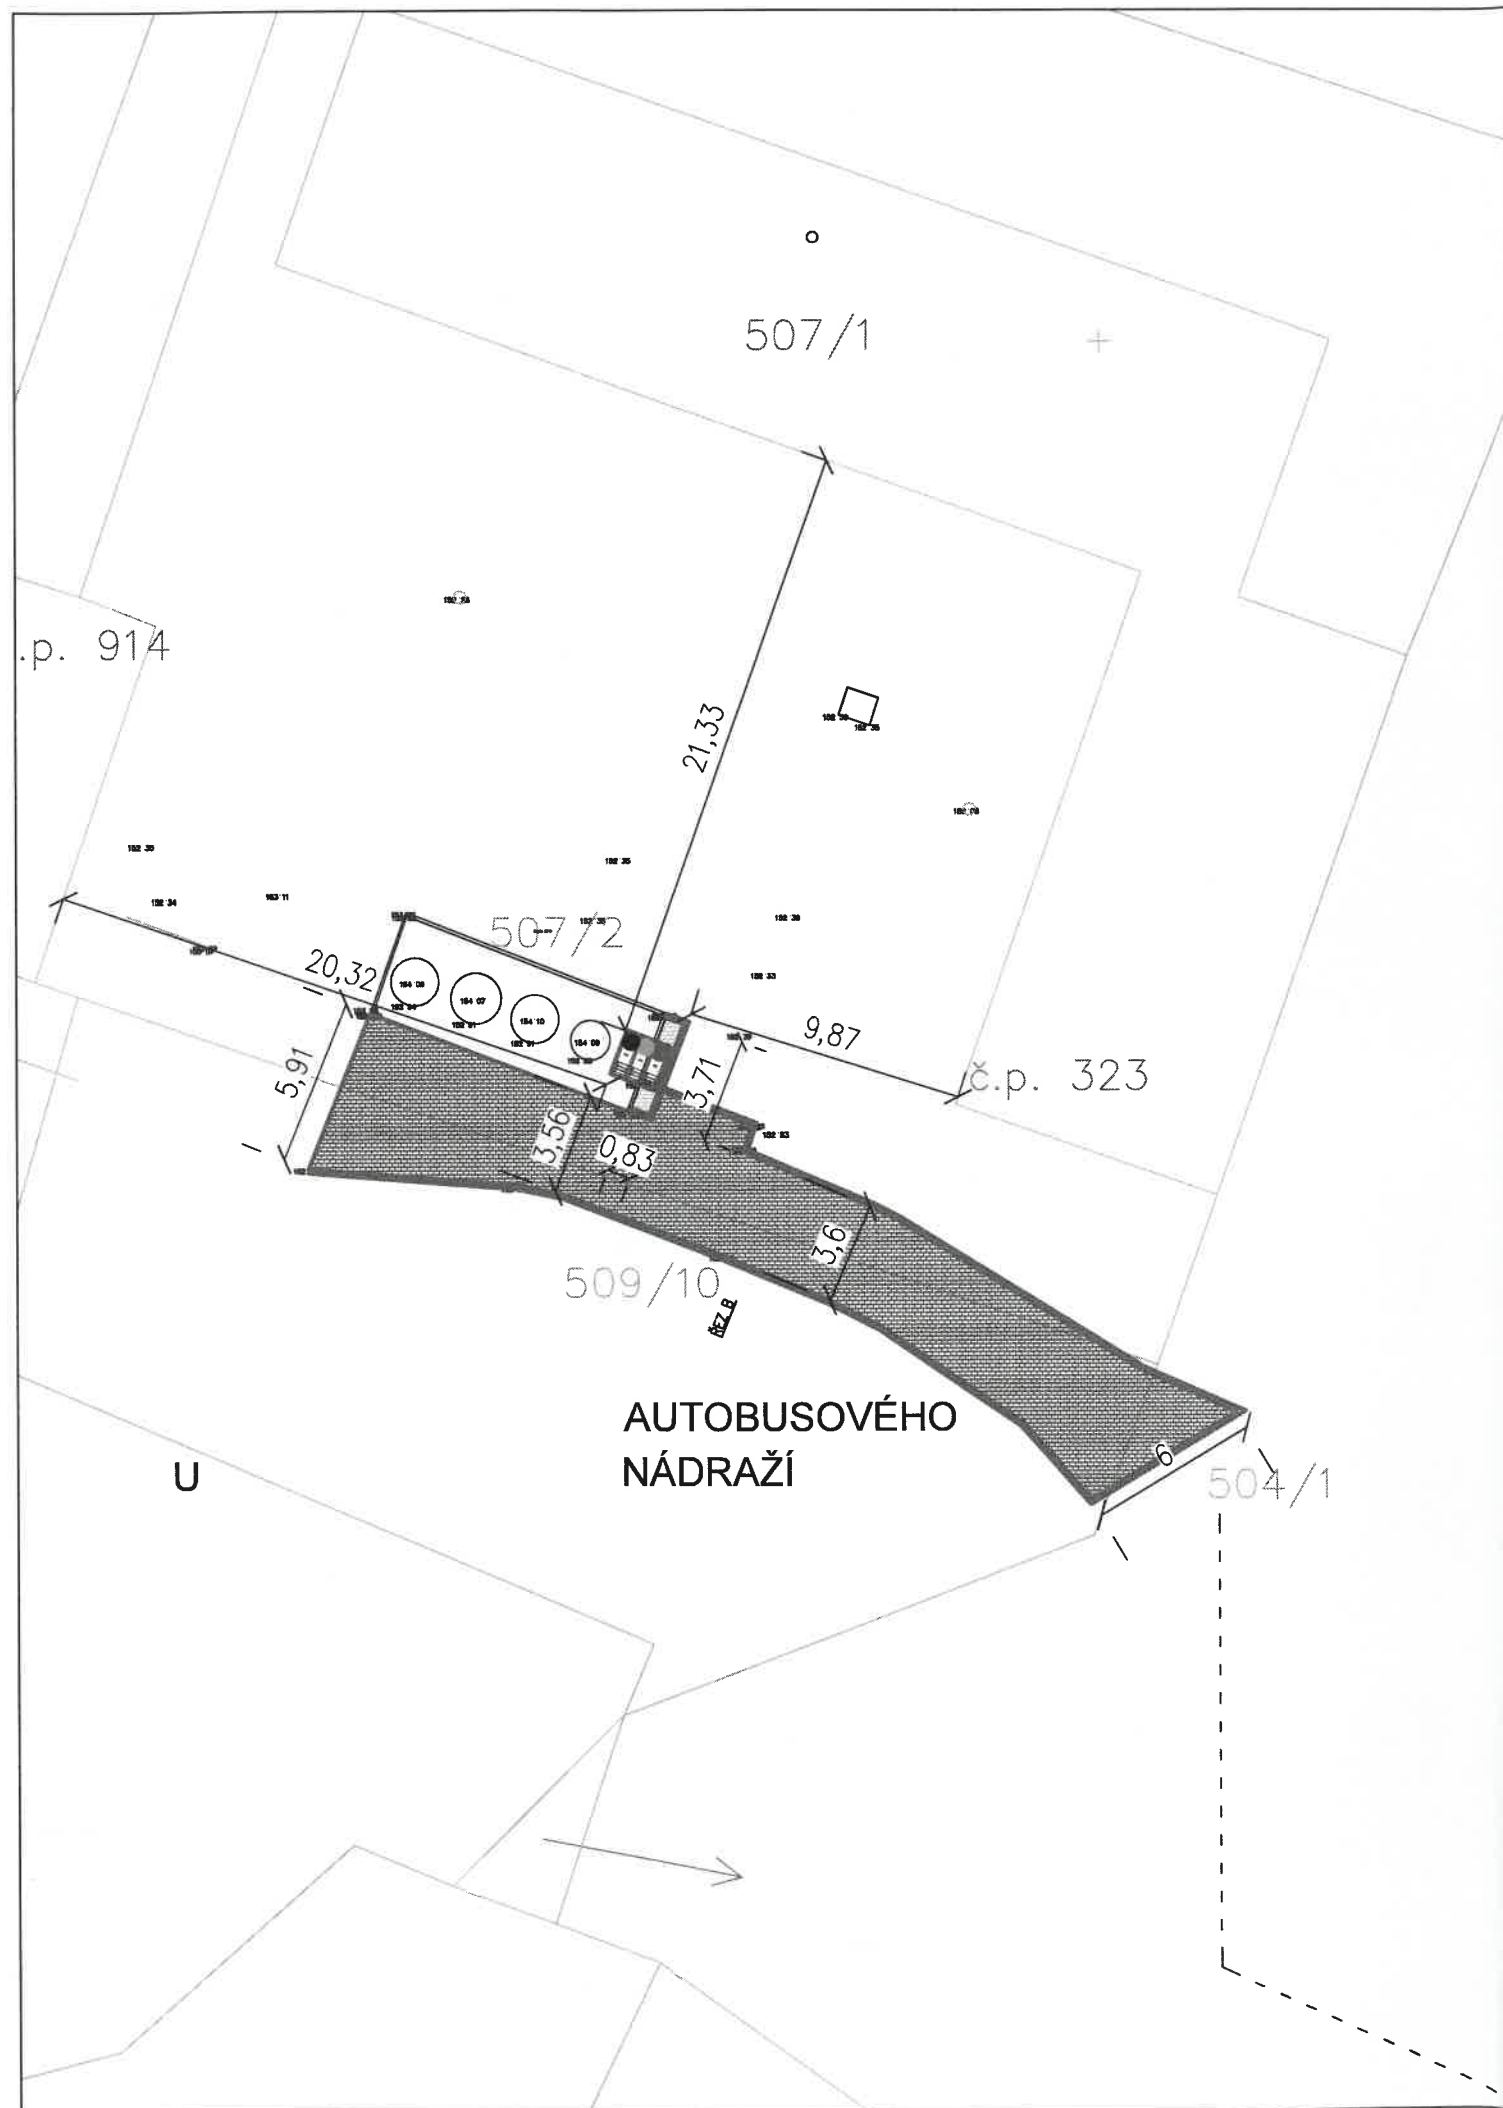

Městský úřad Lovosice
Odbor stavebního úřadu
Dokumentace ověřena jako příloha

768 - 1034 - 2024

č. j.

11 - 11 - 2024

Ze dne




POZNÁMKA:

- PŘED ZAPOČETÍM PRACÍ NUTNO VYTÝČIT SÍŤ A OZNÁMIT PRÁCE JEDNOTLIVÝM SPRÁVCŮM SÍTÍ POPŘÍPADĚ ZÚČASTNĚNÝM ORGÁNŮM STÁTNÍ SPRÁVY – NUTNO VYTÝČIT SKUTEČNOU POLOHU SÍTÍ V TERÉNU
- VEŠKERÉ ROZMĚRY JE POTŘEBA NA STAVBĚ OVĚŘIT A VYTÝČIT ODPOVĚDNÝM GEODETEM

PŘESNÝ STAV BUDE ZAMĚŘEN ODPOVĚDNÝM GEODETEM !!!

stavba : POLOZAPUŠTĚNÉ KONTEJNERY LOVOSICE			
investor : Město Lovosice, Školní 407/2, 41002 Lovosice		místo stavby : k.ú. Lovosice	
vypracoval : aut.ing.Mgr. K.Štrupl Révová 3577. Mělník 27601	kreslil : aut.ing.Mgr.K. Štrupl Révová 3577. Mělník 27601	zodpovědný projektant : Č.A.9282 aut.ing.Mgr.K. Štrupl	stupeň : PRO STAVEBNÍ POVOLENÍ
číslo paré : 1	soubor : Lovosice, kontejnery.dwg	datum : Listopad 2023	část : C SITUAČNÍ VÝKRESY
obsah : S007 – SITUAČNÍ VÝKRES KATASTR			měřítko : 1:200 číslo výkresu : C.7.1

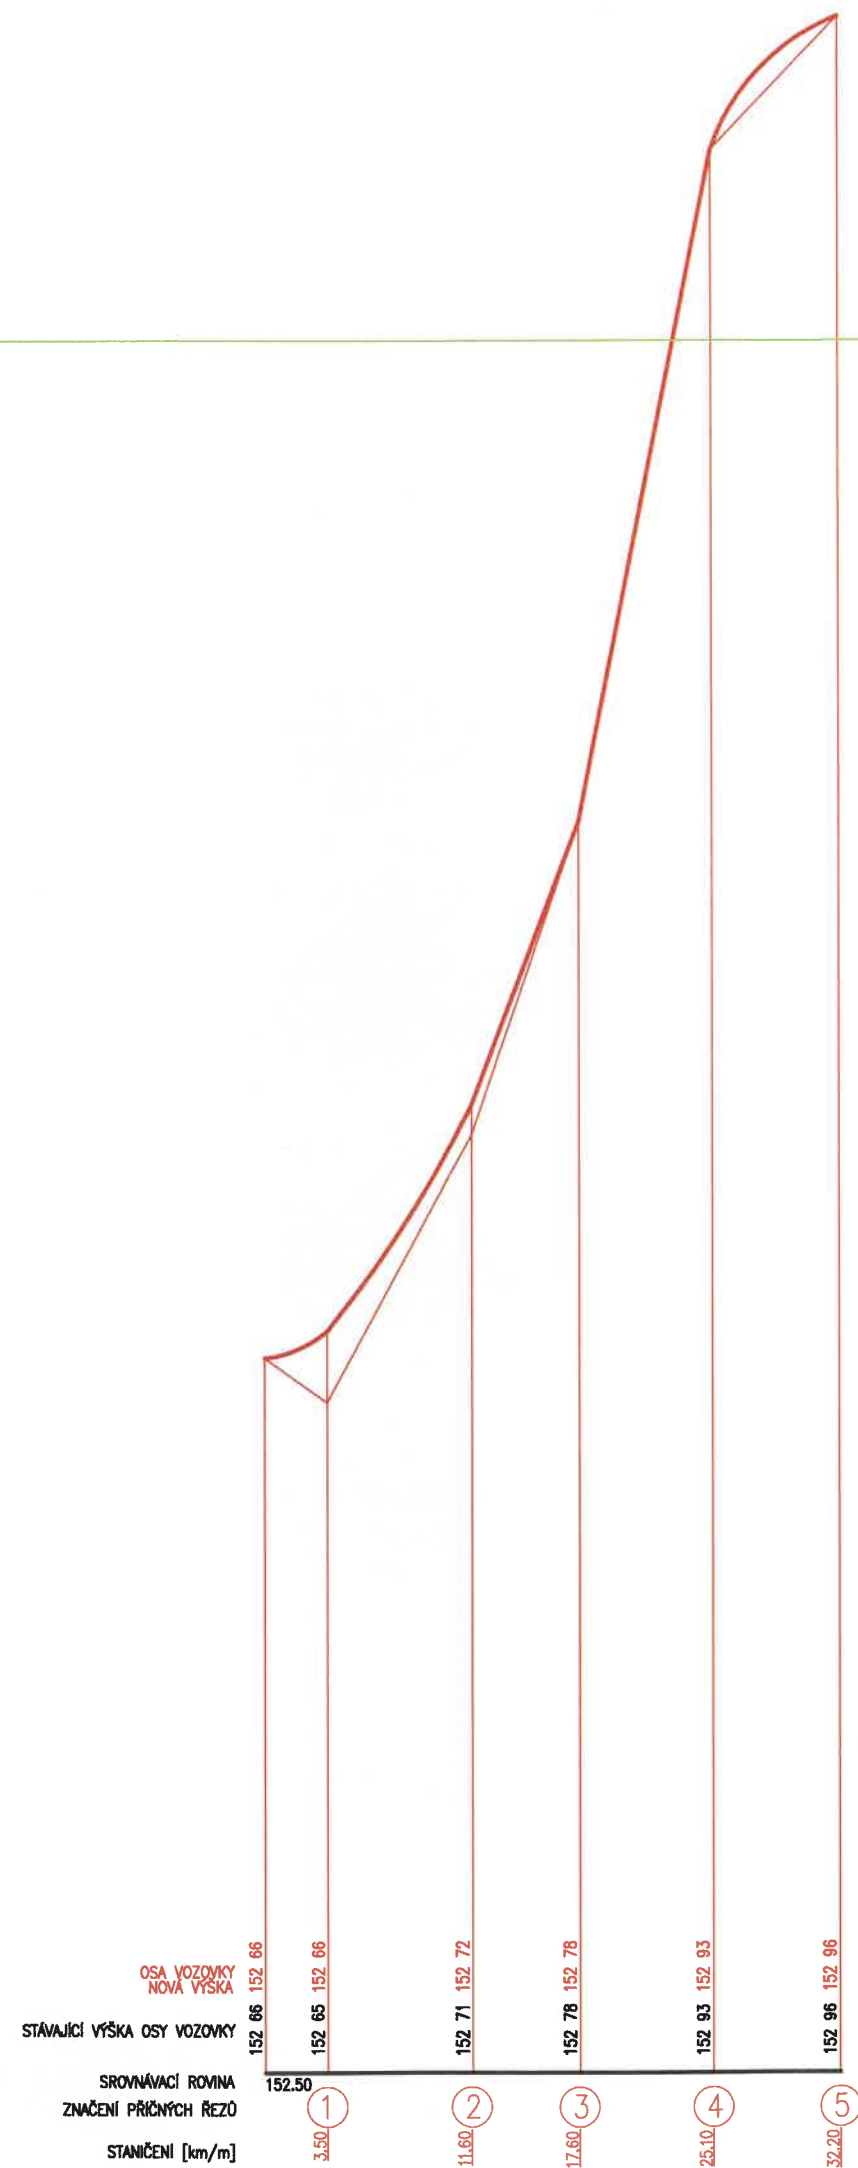

Městský úřad Lovosice
Odbor stavebního úřadu
Dokumentace ověřena jako příloha
768 - 1034 - 2024
č. j.

Ze dne 11-11-2024



POZNÁMKA:


- PŘED ZAPOČETÍM PRACÍ NUTNO VYTÝČIT SÍŤ A OZNÁMIT PRÁCE JEDNOTLIVÝM SPRÁVCŮM SÍTÍ POPŘÍPADĚ ZÚČASTNĚNÝM ORGÁNŮM STÁTNÍ SPRÁVY – NUTNO VYTÝČIT SKUTEČNOU POLOHU SÍTÍ V TERÉNU
- VEŠKERÉ ROZMĚRY JE POTŘEBA NA STAVBĚ OVĚŘIT A VYTÝČIT ODPOVĚDNÝM GEODETEM

PŘESNÝ STAV BUDE ZAMĚŘEN ODPOVĚDNÝM GEODETEM !!!




stavba : POLOZAPUŠTĚNÉ KONTEJNERY LOVOSICE			
investor : Město Lovosice, Školní 407/2, 41002 Lovosice		místo stavby : k.ú. Lovosice	
vypracoval : aut.ing.Mgr. K.Štrupl Révová 3577. Mělník 27601	kreslil : aut.ing.Mgr.K. Štrupl Révová 3577. Mělník 27601	zodpovědný projektant : Č.A.9282 aut.ing.Mgr.K. Štrupl	stupeň : PRO STAVEBNÍ POVOLENÍ
číslo paré : 1	soubor : Lovosice, kontejnery.dwg	datum : Listopad 2023	číslo : C SITUAČNÍ VÝKRESY
obsah : S007 – PODÉLNÝ ŘEZ		měřítko : 1:250	číslo výkresu : C.7.3

ŘEZ A

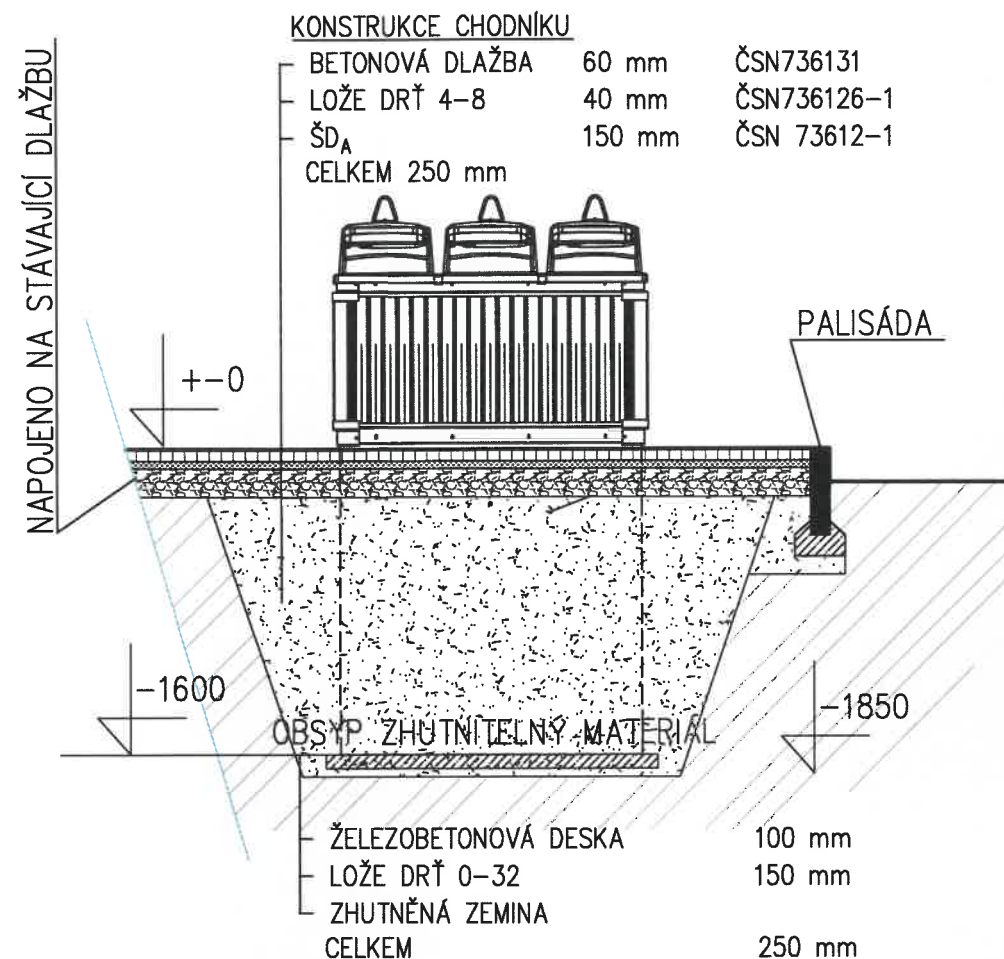

ŘEZ B

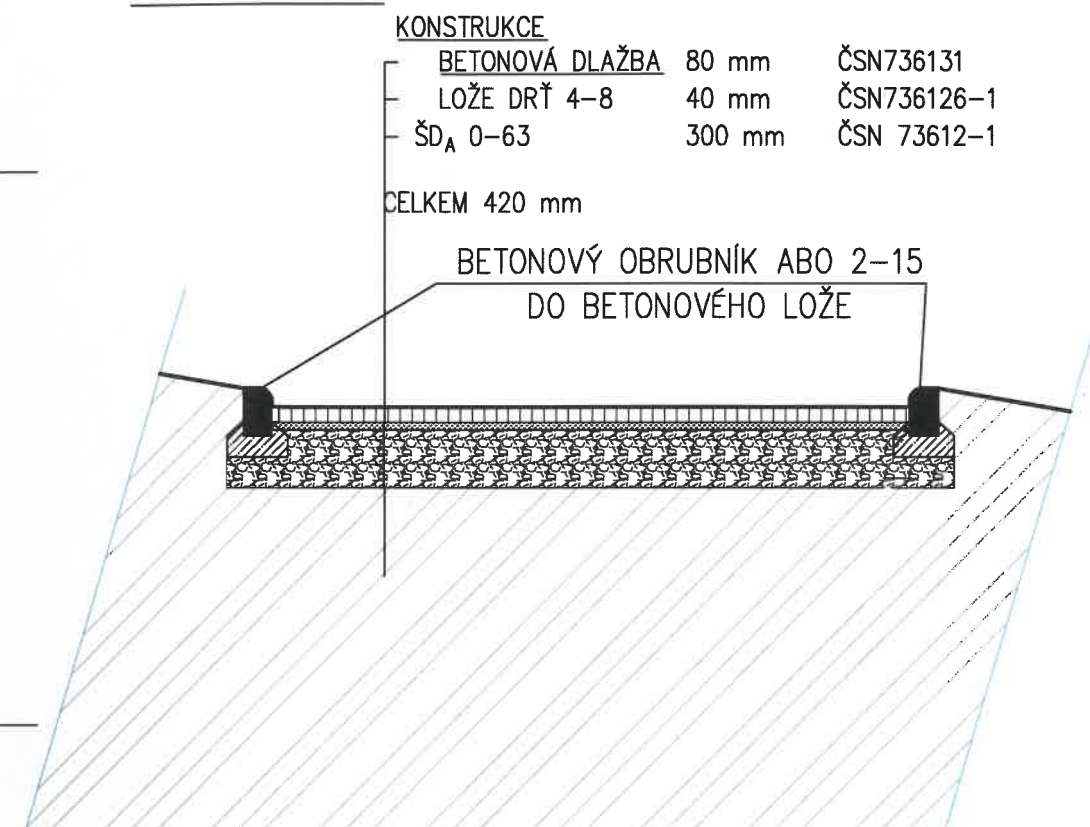

Městský úřad Lovosice
Odbor stavebního úřadu
Dokumentace ověřena jako příloha
č. j. 768 - 1034 - 2024


Ze dne 11-11-2024




POZNÁMKA:

- PŘED ZAPOČETÍM PRACÍ NUTNO VYTÝČIT SÍŤ A OZNÁMIT PRÁCE JEDNOTLIVÝM SPRÁVCŮM SÍTÍ POPŘÍPADĚ ZÚČASTNĚNÝM ORGÁNŮM STÁTNÍ SPRÁVY – NUTNO VYTÝČIT SKUTEČNOU POLOHU SÍTÍ V TERÉNU
- VEŠKERÉ ROZMĚRY JE POTŘEBA NA STAVBĚ OVĚŘIT A VYTÝČIT ODPOVĚDNÝM GEODETEM

PŘESNÝ STAV BUDE ZAMĚŘEN ODPOVĚDNÝM GEODETEM !!!

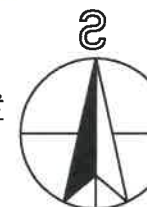

stavba :					
POLOZAPUŠTĚNÉ KONTEJNERY LOVOSICE					
investor : Město Lovosice, Školní 407/2, 41002 Lovosice			místo stavby : k.ú. Lovosice		
vypracoval : aut.ing.Mgr. K.Štrupl Révová 3577. Mělník 27601		kreslil: aut.ing.Mgr.K. Štrupl Révová 3577. Mělník 27601		zodpovědný projektant : Č.A.9282 aut.ing.Mgr.K. Štrupl	
číslo paré : 1		soubor : Lovosice, kontejnery.dwg		datum : Listopad 2023	
obsah : S007 – ŘEZ				stupeň : PRO STAVEBNÍ POVOLENÍ	
				číslo : C SITUAČNÍ VÝKRESY	
				měřítko : 1:50	
				číslo výkresu : C.7.2	

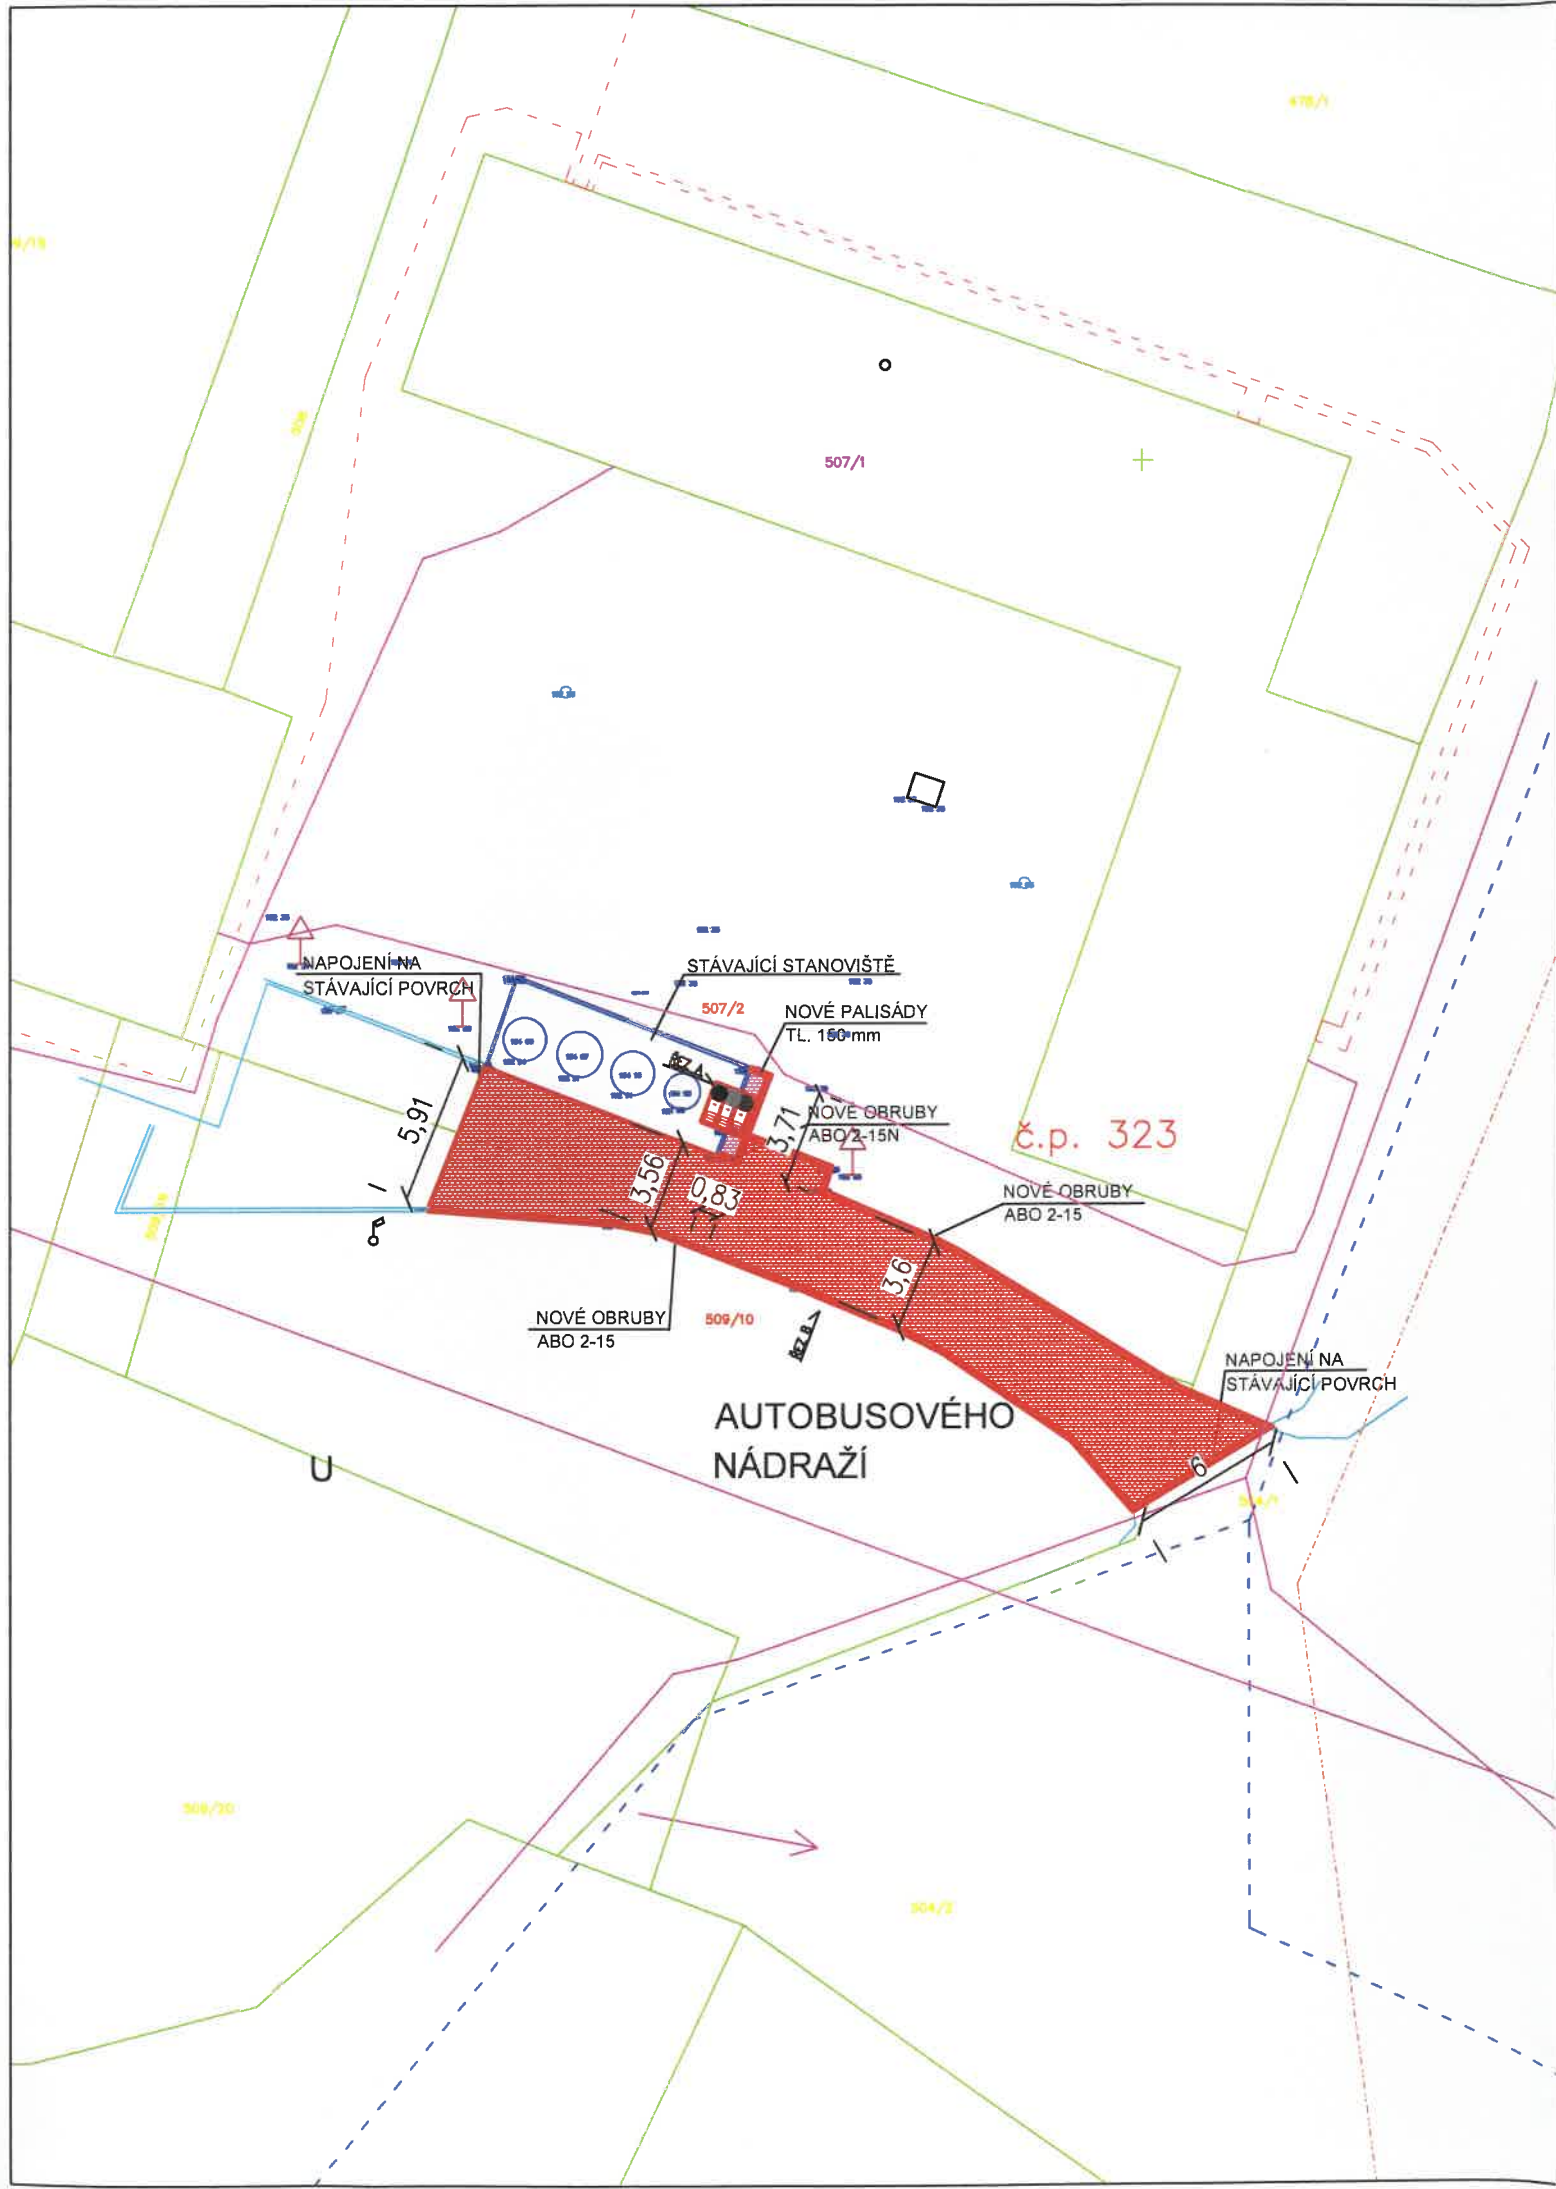

LEGENDA SITUACE

- NOVÁ POJEZDOVÁ ZÁMKOVÁ DLAŽBA TL. 80 mm
VČETNĚ NOVÝCH PODKLADNÍCH VRSTEV
- NOVÁ POCHOZÍ ZÁMKOVÁ DLAŽBA TL. 60 mm
VČETNĚ NOVÝCH PODKLADNÍCH VRSTEV
- NOVÁ POJEZDOVÁ ZÁMKOVÁ DLAŽBA TL. 80 mm – ŽLUTÁ BARVA
VČETNĚ NOVÝCH PODKLADNÍCH VRSTEV
- ZATRAVNŮVACÍ ROŠTY PLASTOVÉ
- DOASFALTOVÁNÍ
- STÁVAJÍCÍ PODZEMNÍ ELEKTRICKÉ VEDENÍ DO 1 kV (PROVOZOVATELEM: ČEZ)
- STÁVAJÍCÍ PODZEMNÍ NTL PLYNOVOD (PROVOZOVATELEM: GASNET)
- STÁVAJÍCÍ KANALIZAČNÍ POTRUBÍ (PROVOZOVATELEM: OBEC)
- STÁVAJÍCÍ PODZEMNÍ VODOVODNÍ POTRUBÍ (PROVOZOVATELEM: SVAS)
- STÁVAJÍCÍ PODZEMNÍ SDĚLOVACÍ VEDENÍ (PROVOZOVATELEM: CETIN)

- STÁVAJÍCÍ SLOUP VEŘEJNÉHO OSVĚTLENÍ
- VEDENÍ VODAFONE
- STÁVAJÍCÍ DOPRAVNÍ ZNAČENÍ
- NOVÁ POLOHA STÁVAJÍCÍHO DOPRAVNÍHO ZNAČENÍ
- NOVÉ PODZEMNÍ KONTEJNERY
KOV
OLEJE
BIO
- PODZEMNÍ VEDENÍ T-MOBILE

Městský úřad Lovosice

Odbor stavebního úřadu

Dokumentace ověřena jako příloha


č. j. 768 - 1034 - 2024

11-11-2024

POZNÁMKA:

- PŘED ZAPOČETÍM PRACÍ NUTNO VYTYČIT SÍŤ A OZNÁMIT PRÁCE JEDNOTLIVÝM SPRÁVCŮM SÍTÍ POPŘÍPADĚ ZÚČASTNĚNÝM ORGÁNŮM STÁTNÍ SPRÁVY – NUTNO VYTYČIT SKUTEČNOU POLOHU SÍTÍ V TERÉNU
 - VEŠKERÉ ROZMĚRY JE POTŘEBA NA STAVBĚ OVĚŘIT A VYTYČIT ODPOVĚDNÝM GEODETEM
- PŘESNÝ STAV BUDE ZAMĚŘEN ODPOVĚDNÝM GEODETEM !!!

stavba : POLOZAPUŠTĚNÉ KONTEJNERY LOVOSICE			
investor : Město Lovosice, Školní 407/2, 41002 Lovosice		místo stavby : k.ú. Lovosice	
vypracoval : aut.ing.Mgr. K.Štrupl Révová 3577, Mělník 27601	kreslil : aut.ing.Mgr.K. Štrupl Révová 3577, Mělník 27601	zodpovědný projektant : Č.A.9282 aut.ing.Mgr.K. Štrupl	stupeň : PRO STAVEBNÍ POVOLENÍ
číslo paré : 1	soubor : Lovosice, kontejnery.dwg	datum : Listopad 2023	část : C SITUAČNÍ VÝKRESY
obsah : S007 – SITUAČNÍ VÝKRES		měřítko : 1:200	číslo výkresu : C.7.1

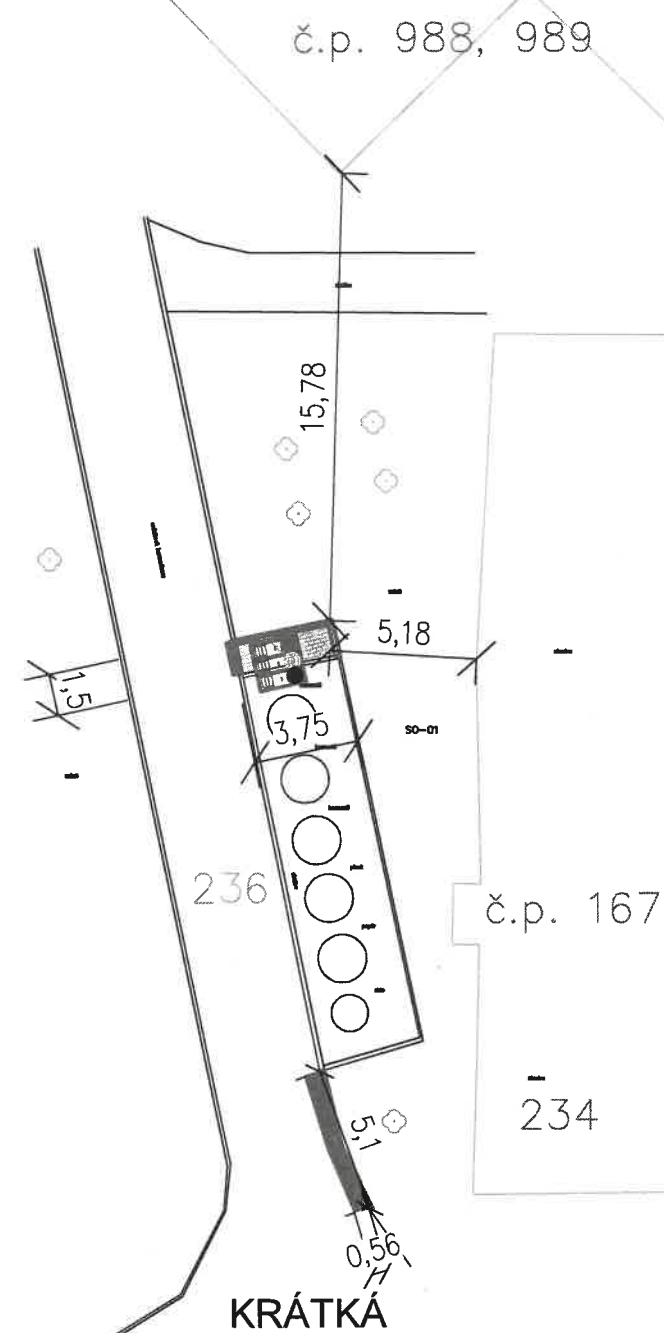

Městský úřad Lovosice
Odbor stavebního úřadu
Dokumentace ověřena jako příloha

768 - 1054 - 2024
č. j.

Ze dne 11-11-2024



POZNÁMKA:


- PŘED ZAPOČETÍM PRACÍ NUTNO VYTYČIT SÍŤ A OZNÁMIT PRÁCE JEDNOTLIVÝM SPRÁVCŮM SÍTÍ POPŘÍPADĚ ZÚČASTNĚNÝM ORGÁNŮM STÁTNÍ SPRÁVY – NUTNO VYTYČIT SKUTEČNOU POLOHU SÍTÍ V TERÉNU
- VEŠKERÉ ROZMĚRY JE POTŘEBA NA STAVBĚ OVĚŘIT A VYTYČIT ODPOVĚDNÝM GEODETEM

PŘESNÝ STAV BUDE ZAMĚŘEN ODPOVĚDNÝM GEODETEM !!!




stavba : POLOZAPUŠTĚNÉ KONTEJNERY LOVOSICE			
investor : Město Lovosice, Školní 407/2, 41002 Lovosice		místo stavby : k.ú. Lovosice	
vypracoval : aut.ing.Mgr. K.Štrupl Révová 3577. Mělník 27601	kreslil : aut.ing.Mgr.K. Štrupl Révová 3577. Mělník 27601	zodpovědný projektant : Č.A.9282 aut.ing.Mgr.K. Štrupl	stupeň : PRO STAVEBNÍ POVOLENÍ
číslo paré : 1	soubor : Lovosice, kontejnery.dwg	datum : Listopad 2023	část : C SITUAČNÍ VÝKRESY
obsah : S008 – SITUAČNÍ VÝKRES KATASTR		měřítko : 1:200	číslo výkresu : C.8.1

ŘEZ A

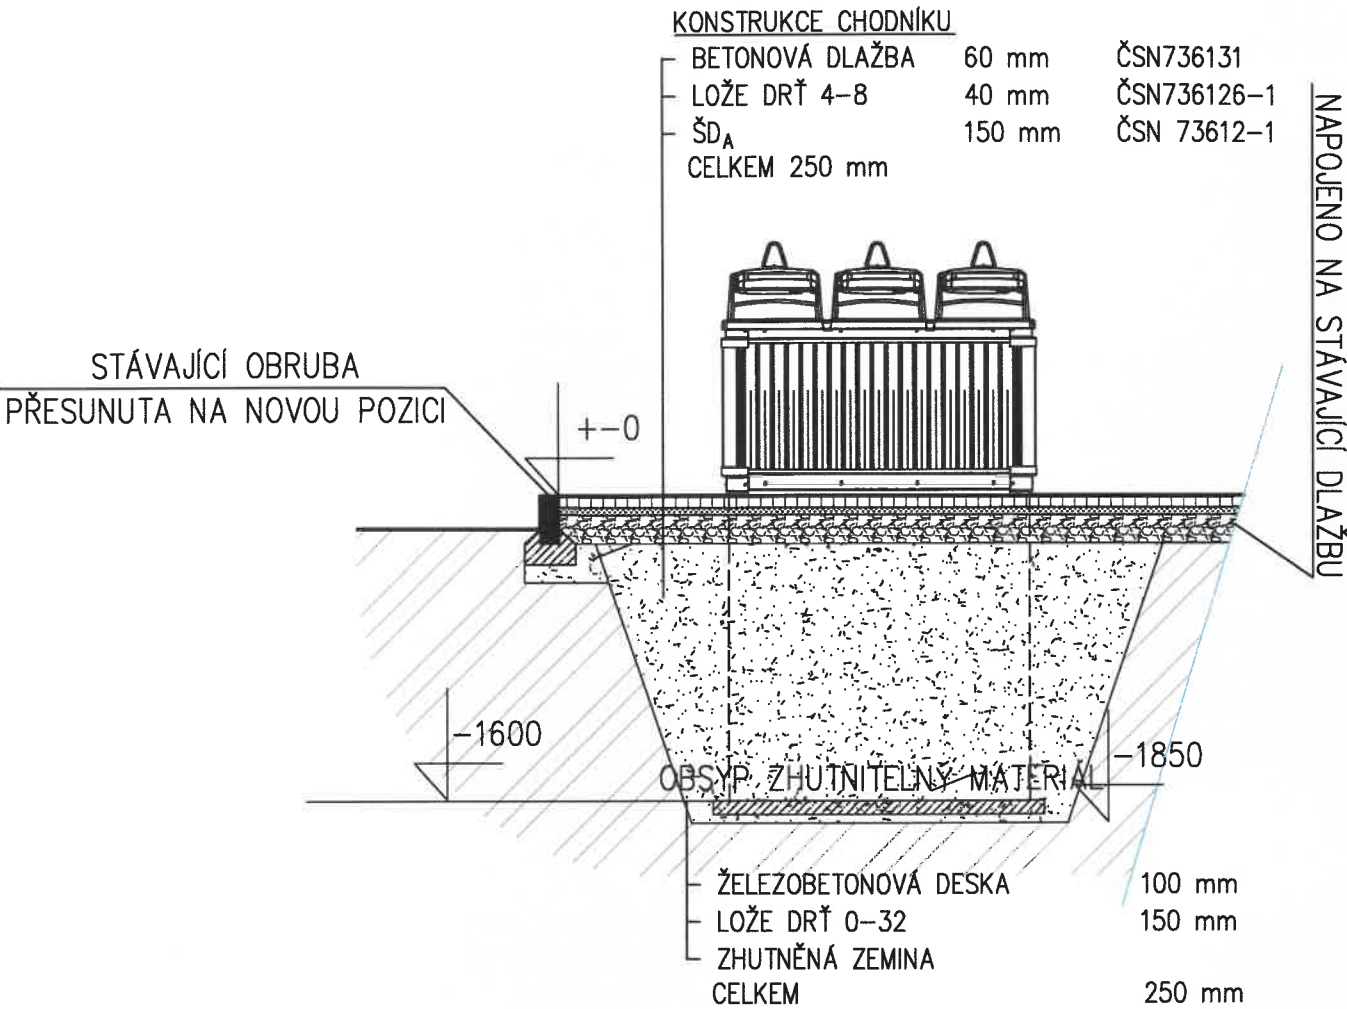

ŘEZ B

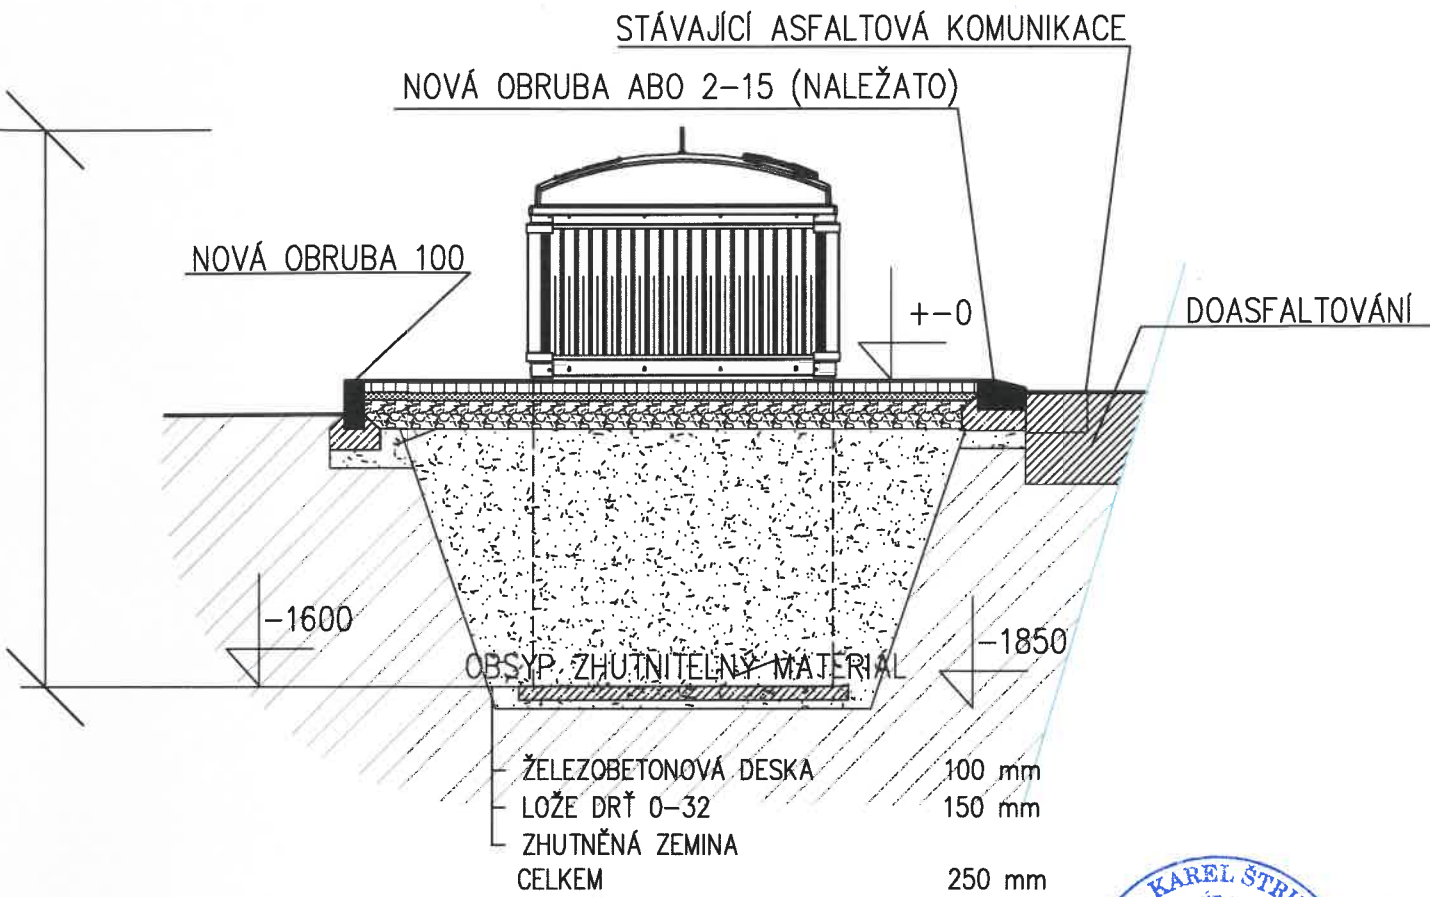

Městský úřad Lovosice
Odbor stavebního úřadu
Dokumentace ověřena jako příloha


č. j. 768 - 1034 - 2024

11 -11- 2024

- POZNÁMKA: Ze dne
- PŘED ZAPOČETÍM PRACÍ NUTNO VYTÝČIT SÍŤ A OZNÁMIT PRÁCE JEDNOTLIVÝM SPRÁVCŮM SÍŤI POPŘÍPADĚ ZÚČASTNĚNÝM ORGÁNŮM STÁTNÍ SPRÁVY – NUTNO VYTÝČIT SKUTEČNOU POLOHU SÍŤI V TERÉNU
 - VEŠKERÉ ROZMĚRY JE POTŘEBA NA STAVBĚ OVĚŘIT A VYTÝČIT ODPOVĚDNÝM GEODETEM
- PŘESNÝ STAV BUDE ZAMĚŘEN ODPOVĚDNÝM GEODETEM !!!



stavba : POLOZAPUŠTĚNÉ KONTEJNERY LOVOSICE					
investor : Město Lovosice, Školní 407/2, 41002 Lovosice			místo stavby : k.ú. Lovosice		
vypracoval : aut.ing.Mgr. K.Štrupl		kreslil: aut.ing.Mgr.K. Štrupl		zodpovědný projektant : Č.A.9282 aut.ing.Mgr.K. Štrupl	
Révová 3577. Mělník 27601		Révová 3577. Mělník 27601		PRO STAVEBNÍ POVOLENÍ	
číslo paré : 1		soubor : Lovosice, kontejnery.dwg		datum : Listopad 2023	
obsah : S008 – ŘEZ		část : C SITUACNÍ VÝKRESY		číslo výkresu : 1:50 C.8.2	

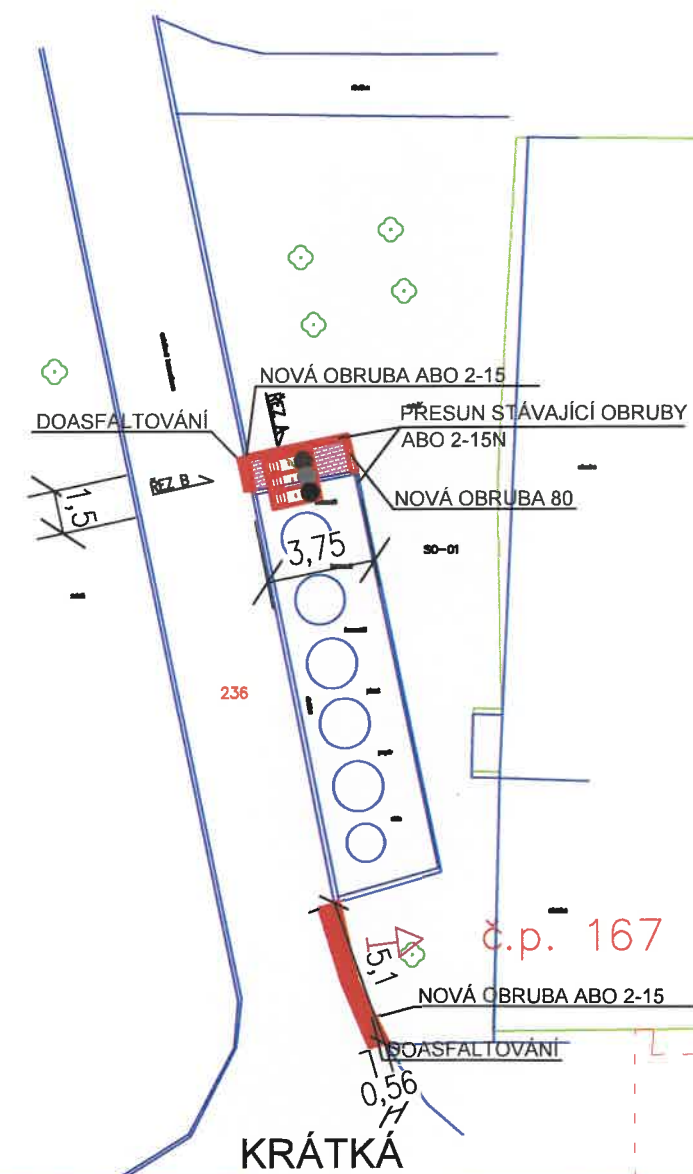

LEGENDA SITUAČE

-  NOVÁ POJEZDOVÁ ZÁMKOVÁ DLAŽBA TL. 80 mm
VČETNĚ NOVÝCH PODKLADNÍCH VRSTEV
 -  NOVÁ POCHOZÍ ZÁMKOVÁ DLAŽBA TL. 60 mm
VČETNĚ NOVÝCH PODKLADNÍCH VRSTEV
 -  NOVÁ POJEZDOVÁ ZÁMKOVÁ DLAŽBA TL. 80 mm – ŽLUTÁ BARVA
VČETNĚ NOVÝCH PODKLADNÍCH VRSTEV
 -  ZATRAVŇOVACÍ ROŠTY PLASTOVÉ
 -  DOASFALTOVÁNÍ
 -  STÁVAJÍCÍ PODZEMNÍ ELEKTRICKÉ VEDENÍ DO 1 kV (PROVOZOVATELEM: ČEZ)
 -  STÁVAJÍCÍ PODZEMNÍ NTL PLYNOVOD (PROVOZOVATELEM: GASNET)
 -  STÁVAJÍCÍ KANALIZAČNÍ POTRUBÍ (PROVOZOVATELEM: OBEC)
 -  STÁVAJÍCÍ PODZEMNÍ VODOVODNÍ POTRUBÍ (PROVOZOVATELEM: SVAS)
 -  STÁVAJÍCÍ PODZEMNÍ SDĚLOVACÍ VEDENÍ (PROVOZOVATELEM: CETIN)



STÁVAJÍCÍ SLOUP VEŘEJNÉHO OSVĚTLENÍ



VEDENÍ VODAFONE



STÁVAJÍCÍ DOPRAVNÍ ZNAČENÍ



NOVÁ POLOHA STÁVAJÍCÍHO DOPRAVNÍHO ZNAČENÍ



NOVÉ PODZEMNÍ KONTEJNERY
KOV
OLEJE
BIO



PODZEMNÍ VEDENÍ T-MOBILE

Městský úřad Lovosice

Odbor stavebního úřadu

Dokumentace ověřena jako příloha

768-1034-2024

č. j.

11-11-2024

POZNÁMKA:

Ze dne 11-11-2024

- PŘED ZAPOČETÍM PRACÍ NUTNO VYTYČIT SÍŤ A OZNÁMIT PRÁCE JEDNOTLIVÝM SPRÁVCŮM SÍTÍ POPŘÍPADĚ ZÚČASTNĚNÝM ORGÁNŮM STÁTNÍ SPRÁVY – NUTNO VYTYČIT SKUTEČNOU POLOHU SÍTÍ V TERÉNU
- VEŠKERÉ ROZMĚRY JE POTŘEBA NA STAVBĚ OVĚŘIT A VYTYČIT ODPOVĚDNÝM GEODETEM

PŘESNÝ STAV BUDE ZAMĚŘEN ODPOVĚDNÝM GEODETEM !!!



stavba :

POLOZAPUŠTĚNÉ KONTEJNERY LOVOSICE

investor : Město Lovosice, Školní 407/2, 41002 Lovosice

místo stavby : k.ú. Lovosice

vypracoval : aut.ing. Mgr. K. Štrupl
Révová 3577. Mělník 27601

kreslil: aut.ing.Mgr.K. Štrupl
1 Révová 3577, Mělník 27601

pl zodpovedný projektant : Č.A.9282
01 aut.ing.Mgr.K. Štrupl

stupeň :
PRO STAVEBNÍ POVOLENÍ

číslo paré :

soubor : Lovosice, kontejnery.dwg

g	datum : Listopad 2023
---	--------------------------

Část : C SITUAČNÍ VÝKRESY

obsah :

S008 – SITUAČNÍ VÝKRES

měřítko :
1:200

číslo výkresu :	C.8.1
-----------------	-------