


SITUACE DIO
1:1000

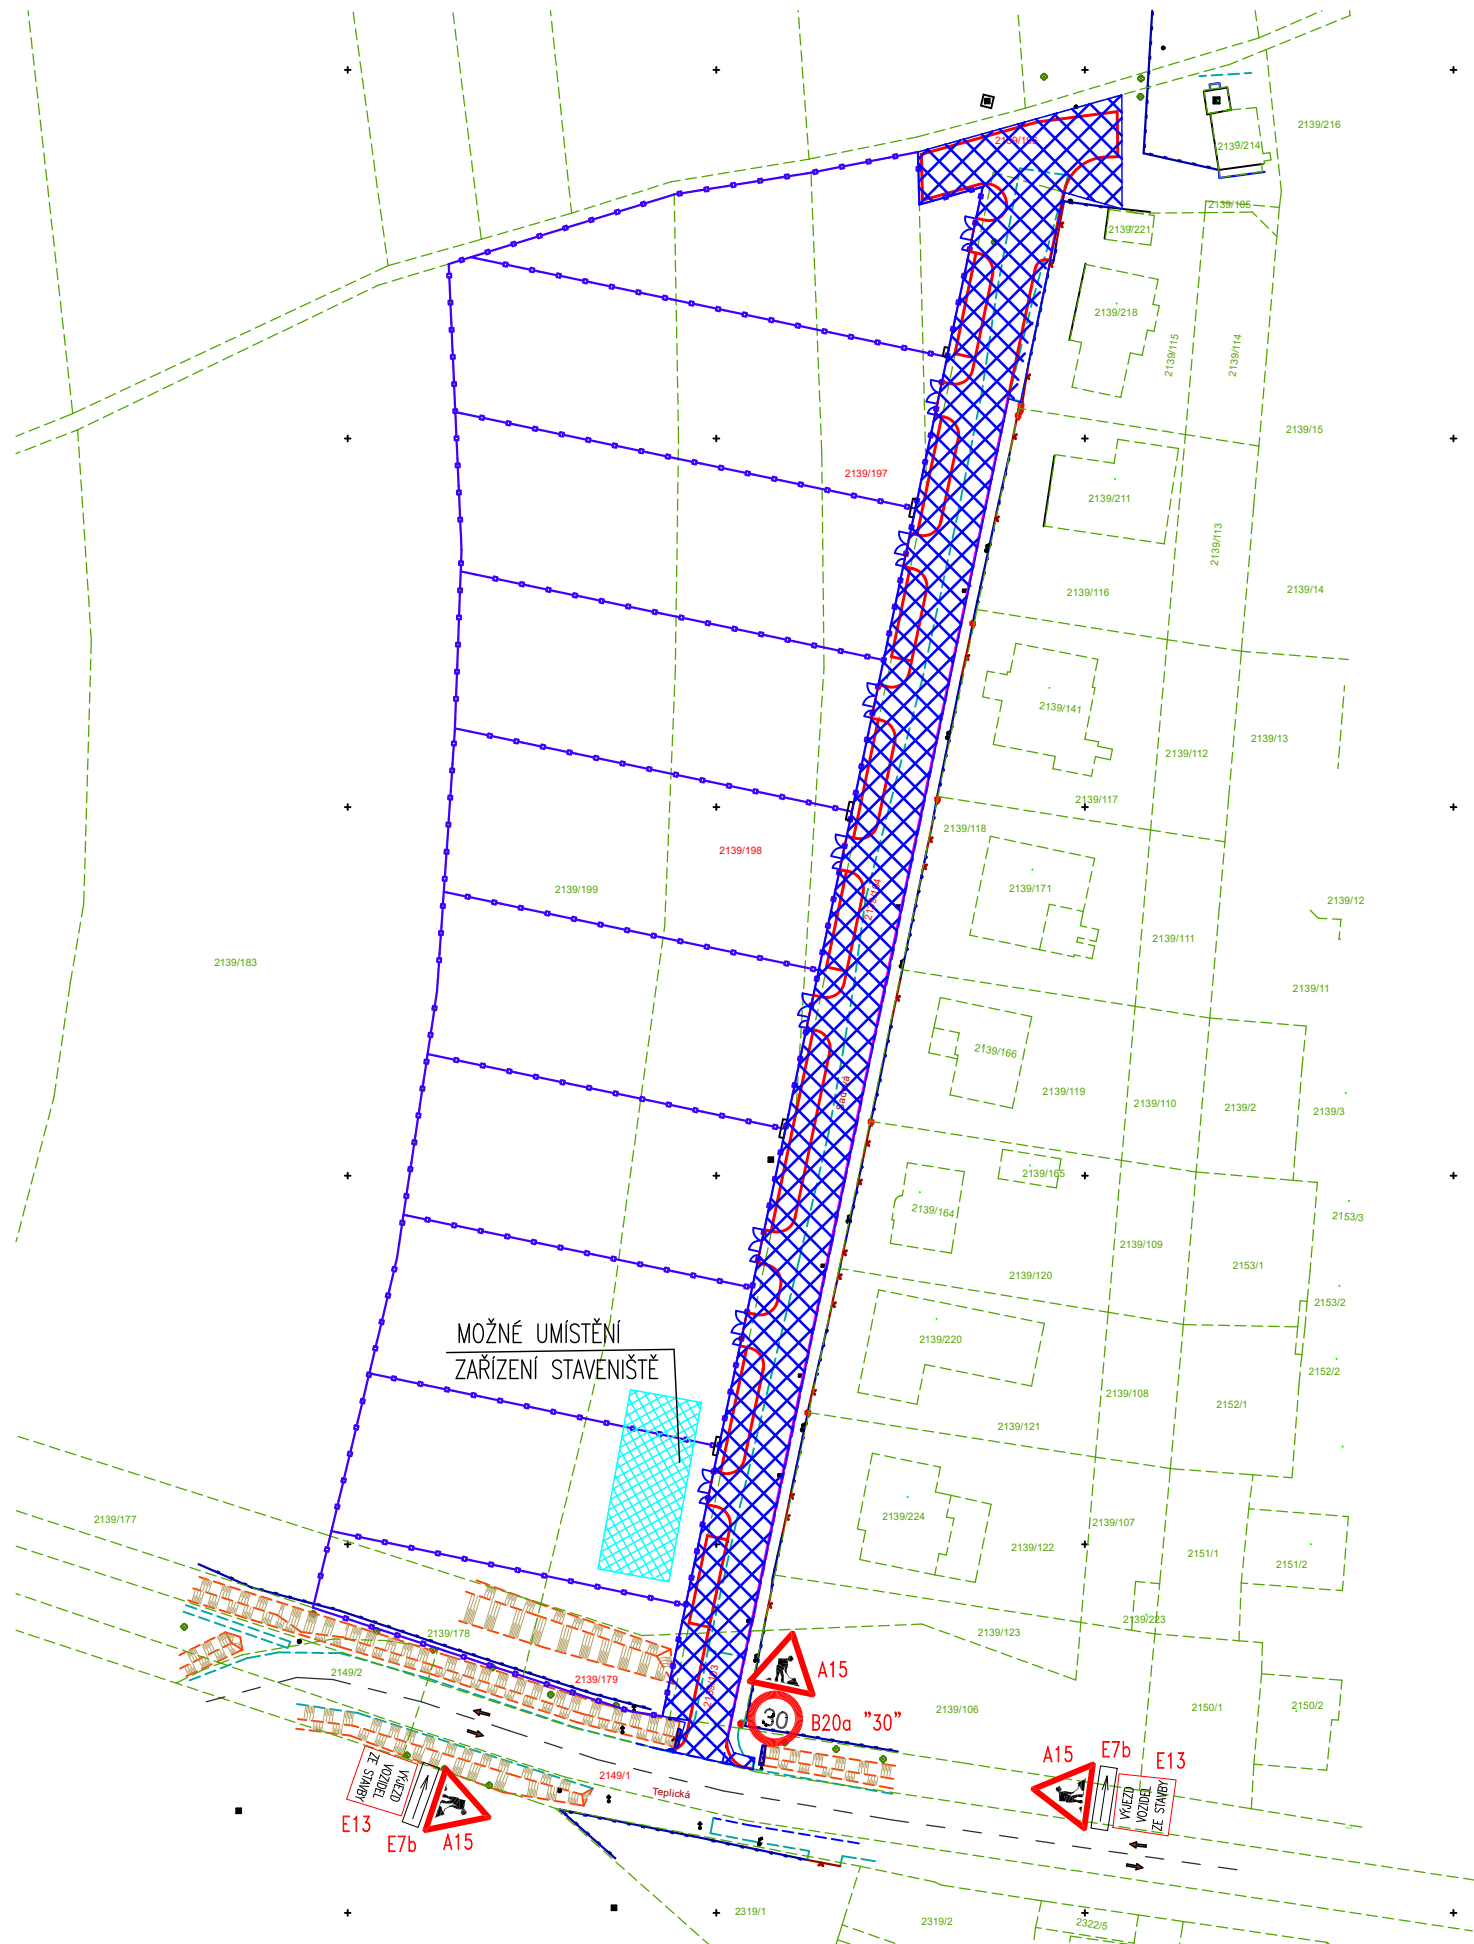

LEGENDA ZOV

- I. REALIZACE NOVÝCH INŽENÝRSKÝCH SÍTÍ A PŘÍPOJEK (řeší samostatné části PD)
- II. REALIZACE ZPEVNĚNÝCH PLOCH
- ZAŘÍZENÍ STAVENIŠTĚ

POZN. ZAŘÍZENÍ STAVENIŠTĚ BUDE UMÍSTĚNO DLE POSTUPU VÝSTAVBY
A VYHOVUVJÍCÍHO STAVU, NA POZEMCÍCH INVESTORA.
ZAŘÍZENÍ STAVENIŠTĚ JE MOŽNÉ UMÍSTIT NA POZEMKU p.p.č. 2139/198

LEGENDA DIO



NA STÁVAJÍCÍCH KOMUNIKACÍCH JE DOPORUČENO
OSADIT SESTAVY DOPRAVNÍHO ZNAČENÍ – VIZ. LEGENDA DIO
PLUS DOPLNIT AKTUÁLNÍ DIO DLE AKTUÁLNÍHO POSTUPU VÝSTAVBY

POZNÁMKA


Návrh dopravně inženýrského opatření je pouze předběžný.
Zhotovitel stavby dle postupu prací si nechá vyhotovit
aktuální dopravní omezení dle potřeb stavby,
které musí být vždy schváleno příslušným dopravním inspektorem.

Je nutné zajistit přístup lidem bydlícím v dané oblasti.
Dbát na bezpečnost provozu a umožnit případný přístup pro IZS.
Týden před zahájením prací bude v dotčených úsecích osazeno DZ B28
s dodatkovou tabulkou E13 "od-do"
Týden před zahájením prací budou lidé bydlící v dané oblasti
informováni o postupu výstavby.

Pozn. Celý projekt byl zpracován před platností nového stavebního zákona č. 283 / 2021 Sb.,
novely účinné od 1.7.2024.

- SOUŘADNICOVÝ SYSTÉM JTSK
- VÝŠKOVÝ SYSTÉM B.p.v.

- Veškeré rozměry ověřit na místě!!
- Jakékoli nesrovnalosti konzultovat s projektantem!!
- Dokumentace pro výběr zhotovitele

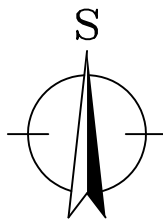

	PROJEKTOVÁNÍ DOPRAVNÍCH STAVEB		Dobříčany 36 438 01 Žatec IČO: 079 06 641		Tel.: +420 604 576 900 E-mail: Tislerova.Lenka@seznam.cz	
	Ing. Lenka Tišlerová, Ph.D.		Jaroslav Štádler		Číslo autorizace: ČKAIT 0301317	
Investor:		Město Lovosice, Školní 407/2, 410 02 Lovosice				
Stavba:		Komunikace, parcelace a inženýrské sítě SADOVÁ ULICE LOVOSICE				MÚ: Lovosice
Profese:		D.1 - Stavební část - SO 191 Dopravně inženýrské opatření				Stupeň: Projektová dokumentace pro provedení stavby
Název výkresu:		Situace DIO				Měřítko: 1:1000 Datum: 02/2024
						Formát: 2xA4 Č. zak.: Číslo výkresu: SO 191 - 02