


TABULKA MÍSTNOSTÍ

ozn.	účel	m2
1.01	satny	178,1
1.02	schodiště	4,5
1.03	chodba	20,21
1.04	sklad	69,90
1.05	kotelna	110,8

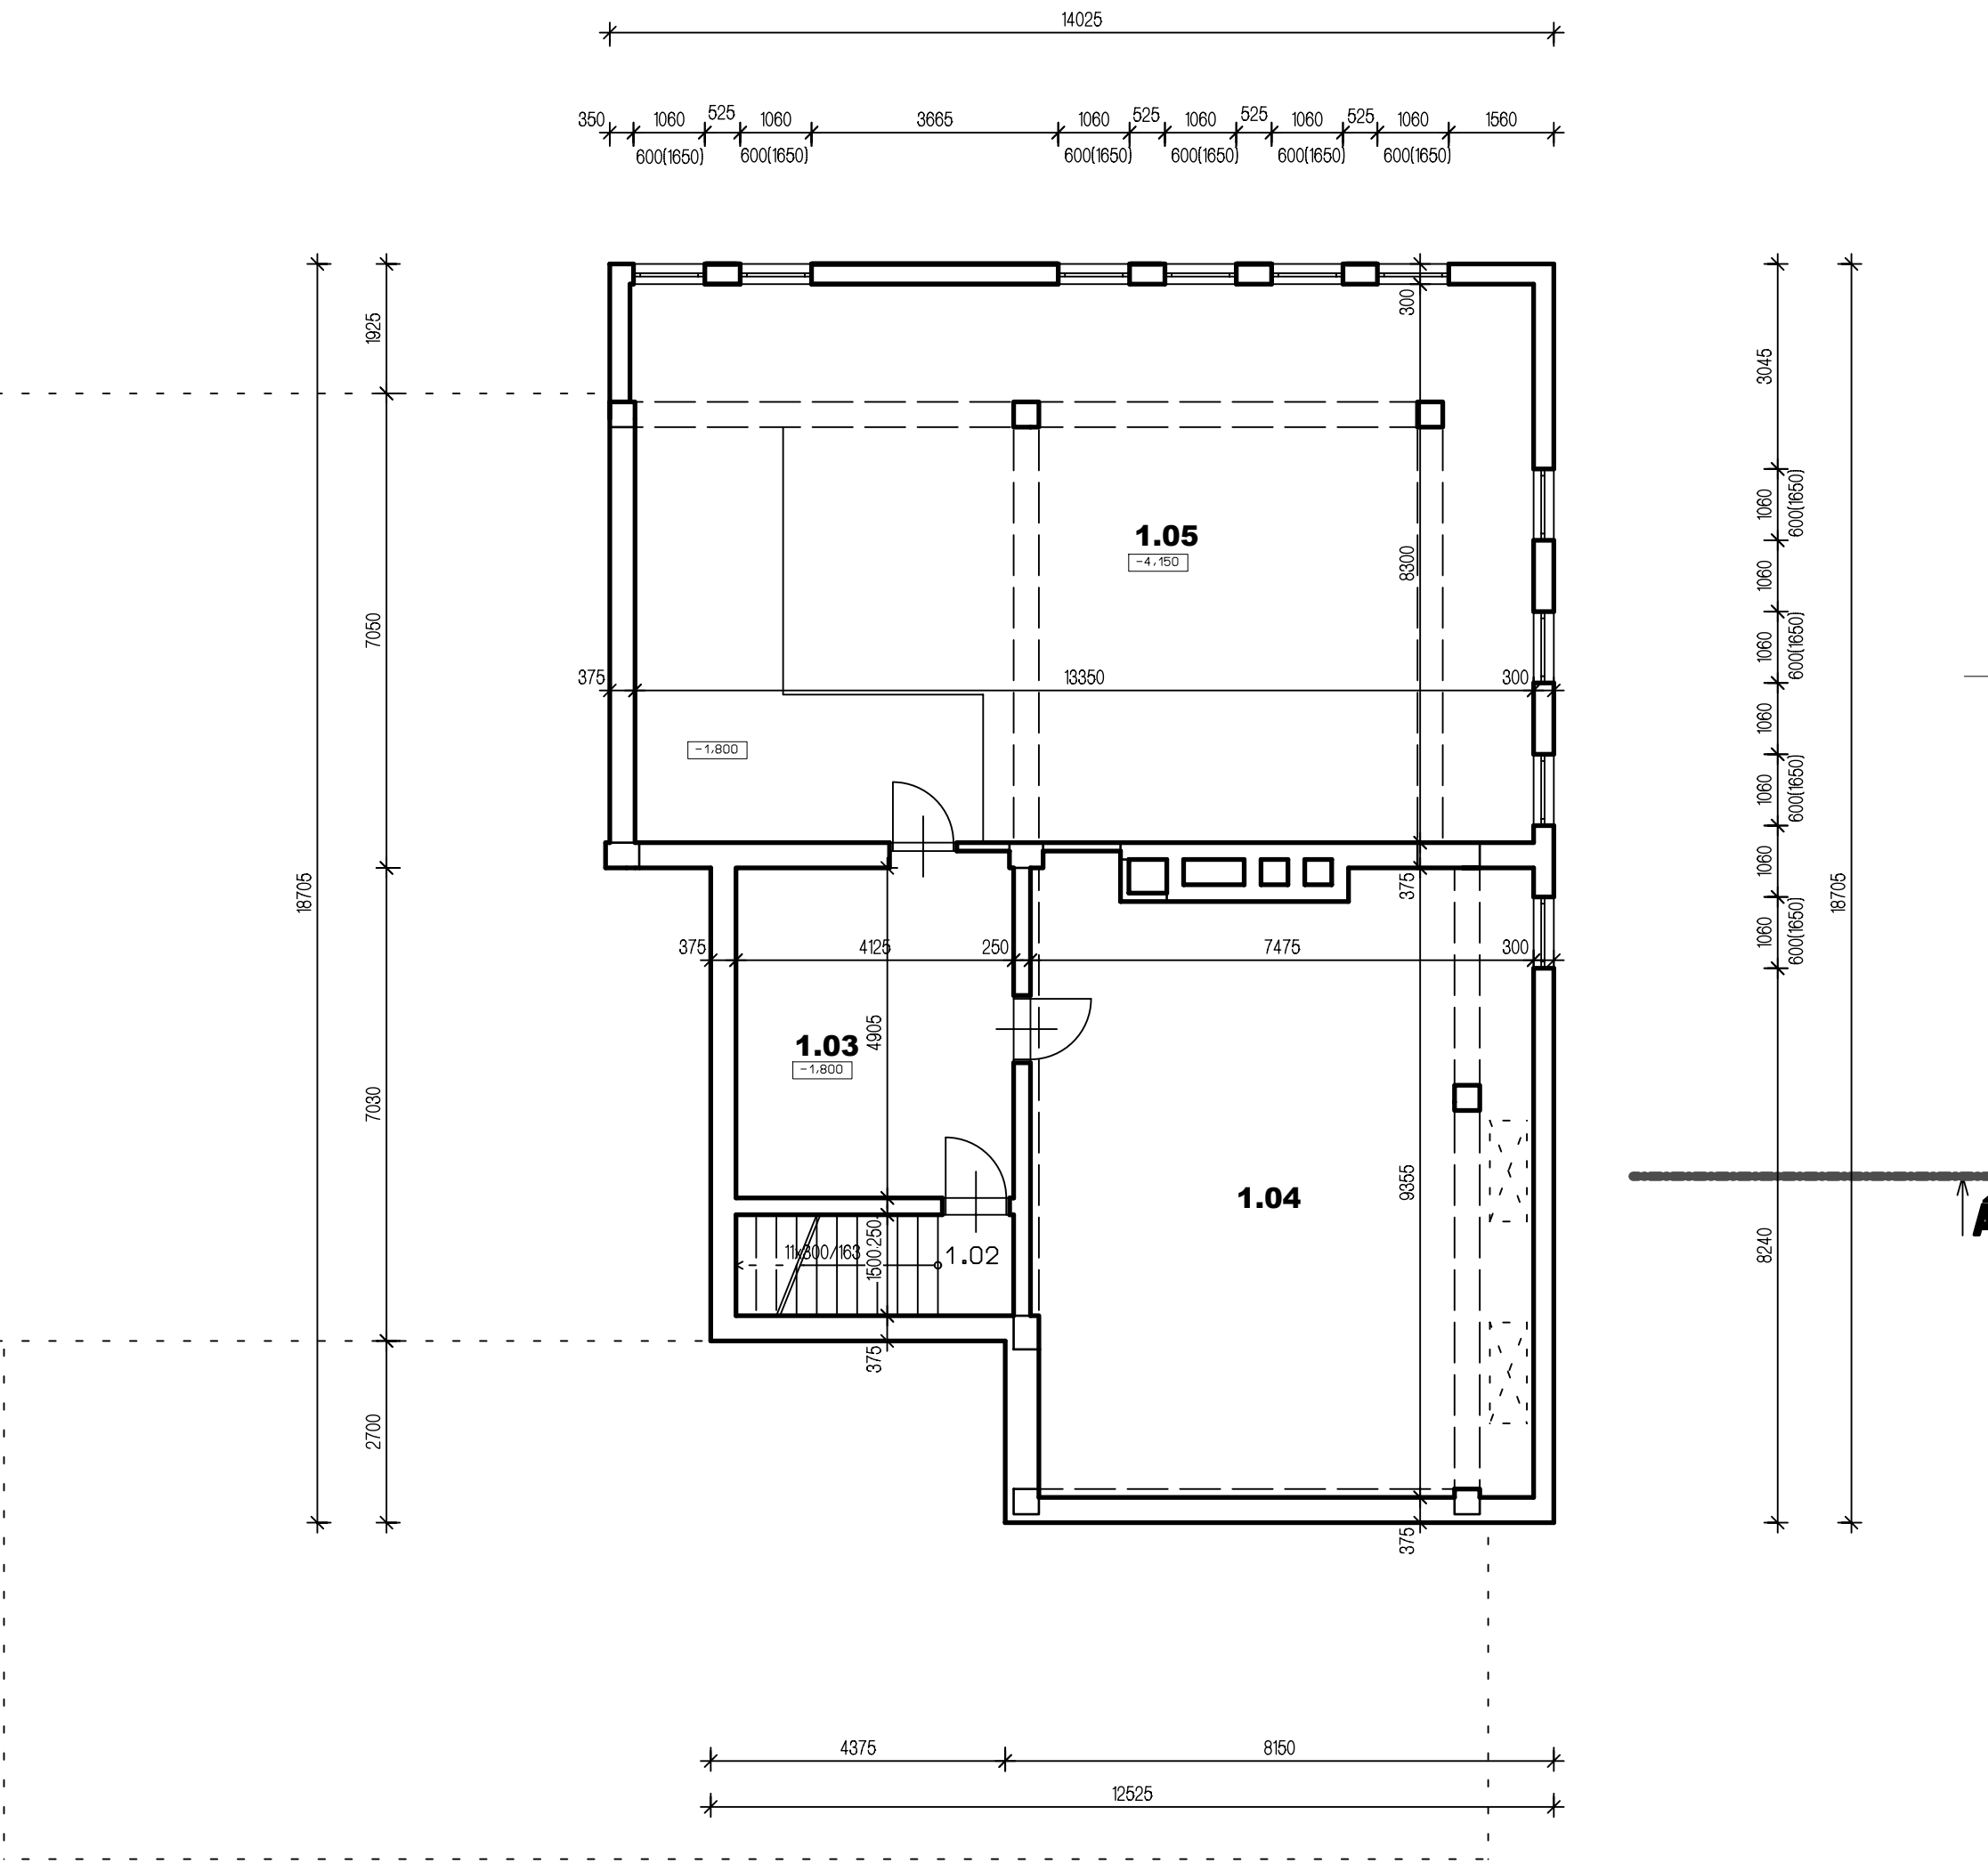

HIP ing. Miroslav Polerecký	AUTOR PROFESNÍ ČÁSTI ing. Pavel OTT	ZODPOVĚDNÝ PROJEKTANT ing. Miroslav Polerecký
TECHNICKÁ KOORDINACE ing. Pavel OTT	KONTROLOVAL Jiří Snajdr	SPOLUPRÁCE ing. Pavel OTT Jiří Snajdr Radka Chudobová
k.ú.: Lovosice [687707]		
INVESTOR: Město Lovosice, Skolní 407/2, 41030 Lovosice		FORMÁT - xA4
AKCE: I. ETAPA ZATEPLENÍ OBJEKTU ILŽ ANTONÍNA BARÁKA V LOVOSICÍCH		DATUM 7/2013
		STUPEŇ PD SR
		ZAKÁZKOVÉ ČÍSLO 24/2013
		ARCHIVNÍ ČÍSLO 196 - 24/2013
profese: F.1.1. Architektonické a stavebně technické řešení		měřítko: 1:100
výkres: PŮDORYS 1PP		č.výkř.: 2
		číslo paré: