




ZODP. PROJEKTANT		VYPRACOVAL		KONTROLOVAL		ISES			
Ing. Pavel Šindelář		Ing. Pavel Šindelář		Ing. Vladimír Klatovský CSc.					
OBEC :		Lovosice		KRAJ:		Ústecký		M.J.Lermontova 25	
INVESTOR :				Město Lovosice, Školní 2, 410 30 Lovosice				160 00 Praha 6	
NÁZEV AKCE : POLOZAPUŠTĚNÉ KONTEJNERY NA TKO						FORMÁT:2x A4		REVIZE: 0	
						DATUM :		9/2016	
						ÚČEL :		OHL	
						ČÍS.ZAKÁZKY:		244/16	
OBSAH VÝKRESU : SO 1, SO 2, SO 3 KATASTRÁLNÍ SITUACE						MĚŘÍTKO :		ČÍS.VÝKRESU	
						1:1000		C.1	

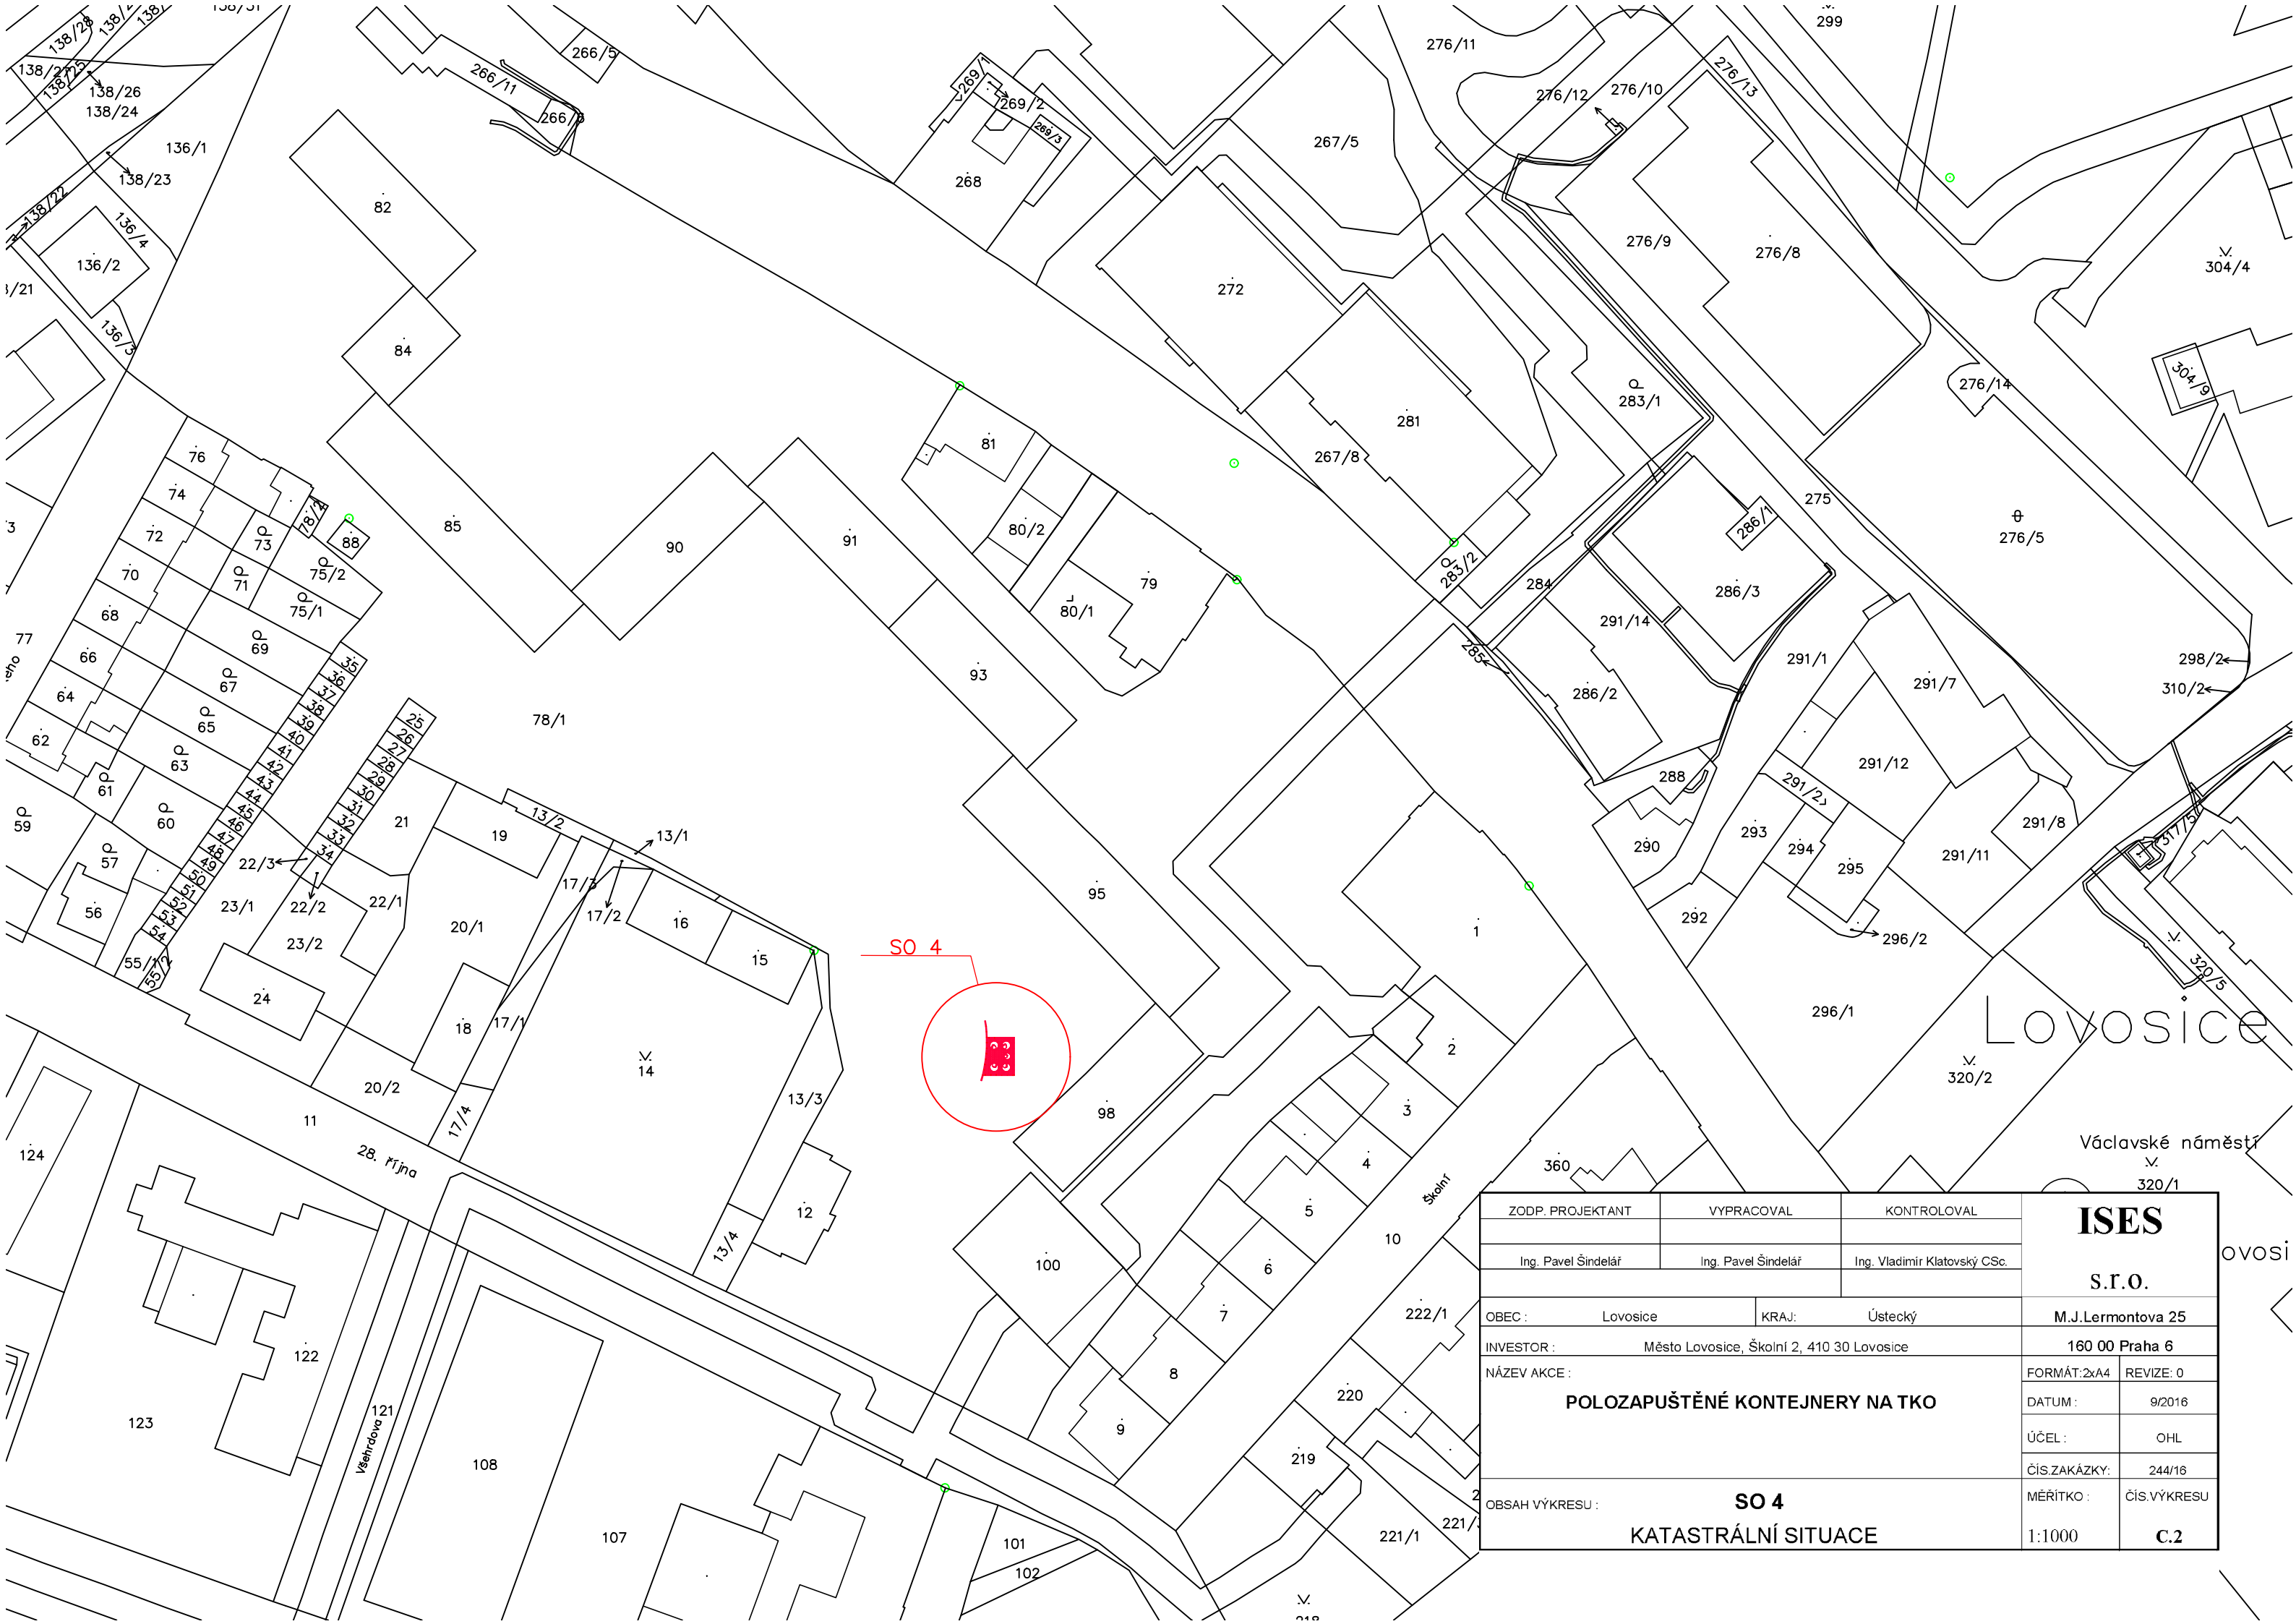


ZODP. PROJEKTANT		VYPRACOVAL		KONTROLOVAL		ISES S.r.O.	
Ing. Pavel Šindelář		Ing. Pavel Šindelář		Ing. Vladimír Klatovský CSc.			
OBEC : Lovosice			KRAJ: Ústecký			M.J.Lermontova 25	
INVESTOR : Město Lovosice, Školní 2, 410 30 Lovosice						160 00 Praha 6	
NÁZEV AKCE : POLOZAPUŠTĚNÉ KONTEJNERY NA TKO						FORMÁT:2xA4	REVIZE: 0
						DATUM :	9/2016
						ÚČEL :	OHL
						ČÍS.ZAKÁZKY:	244/16
OBSAH VÝKRESU : SO 4 KATASTRÁLNÍ SITUACE						MĚŘÍTKO : 1:1000	ČÍS.VÝKRESU C.2

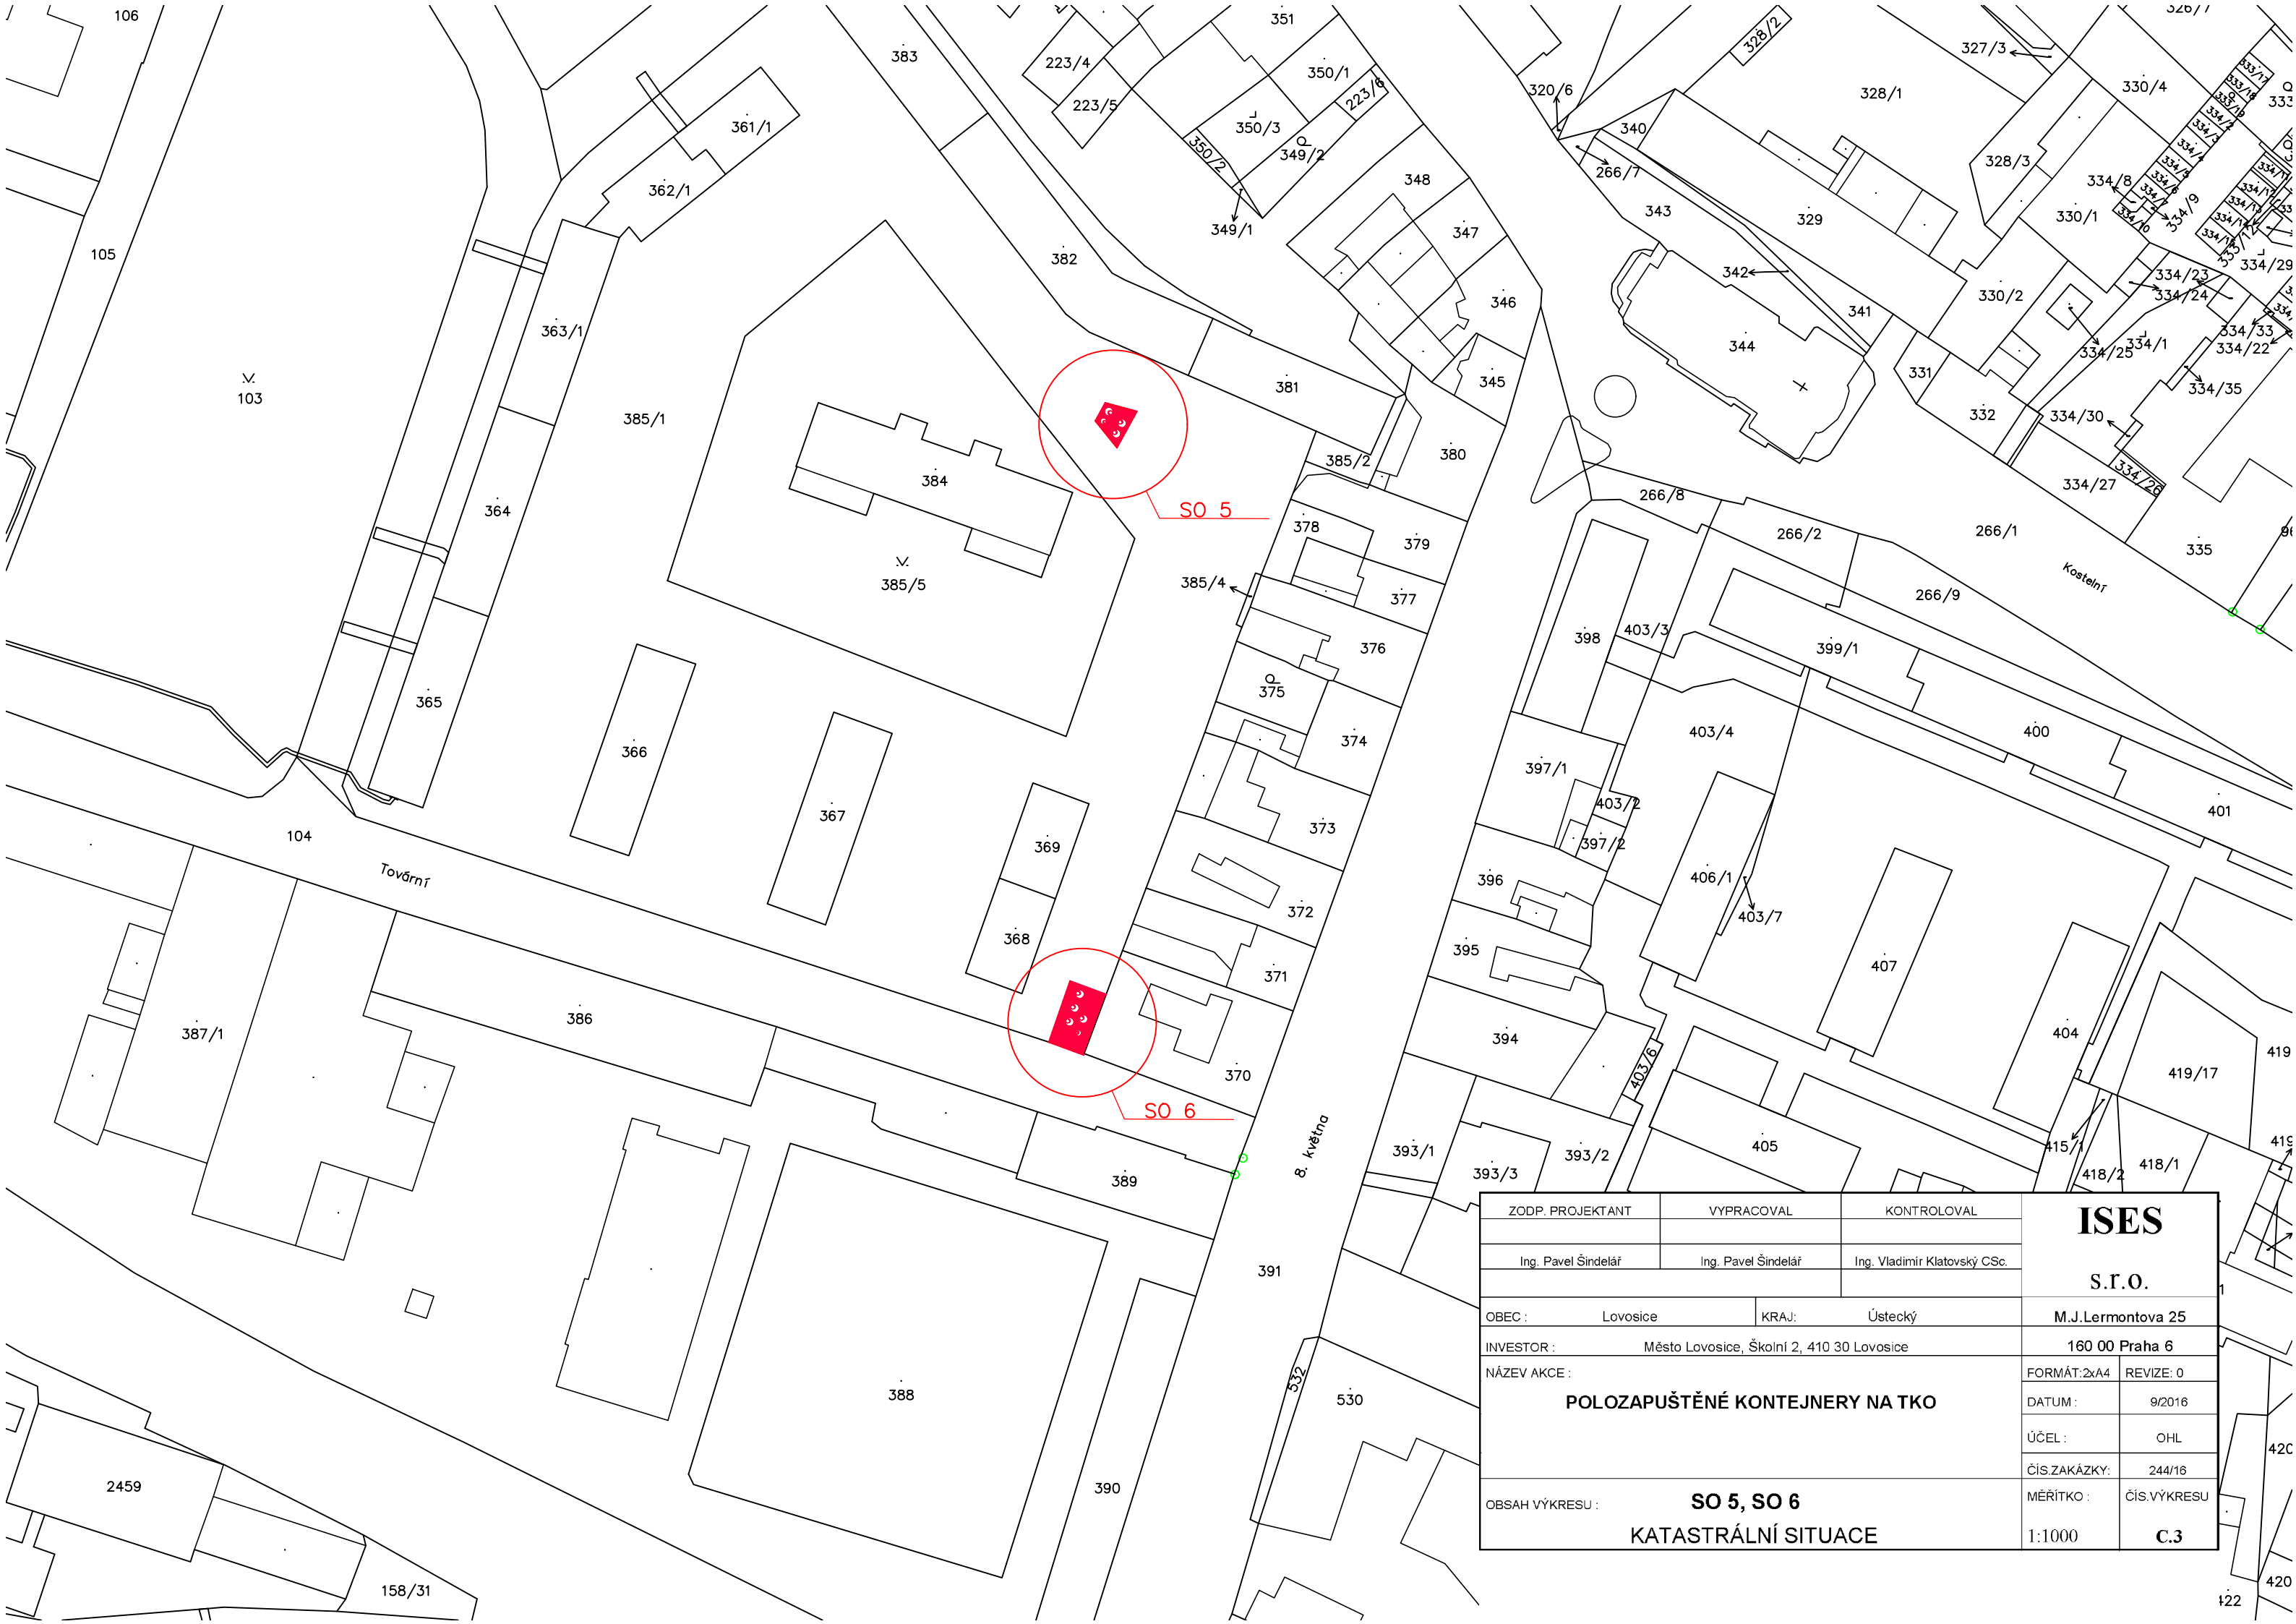

ZODP. PROJEKTANT	VYPRACOVAL	KONTROLOVAL	ISES S.R.O.	
Ing. Pavel Šindelář	Ing. Pavel Šindelář	Ing. Vladimír Klatovský CSc.		
OBEC : Lovosice		KRAJ: Ústecký	M.J.Lermontova 25	
INVESTOR : Město Lovosice, Školní 2, 410 30 Lovosice			160 00 Praha 6	
NÁZEV AKCE : POLOZAPUŠTĚNÉ KONTEJNERY NA TKO			FORMÁT:2xA4	REVIZE: 0
			DATUM :	9/2016
			ÚČEL :	OHL
			ČÍS.ZAKÁZKY:	244/16
OBSAH VÝKRESU : SO 5, SO 6 KATASTRÁLNÍ SITUACE			MĚŘÍTKO :	ČÍS.VÝKRESU
			1:1000	C.3

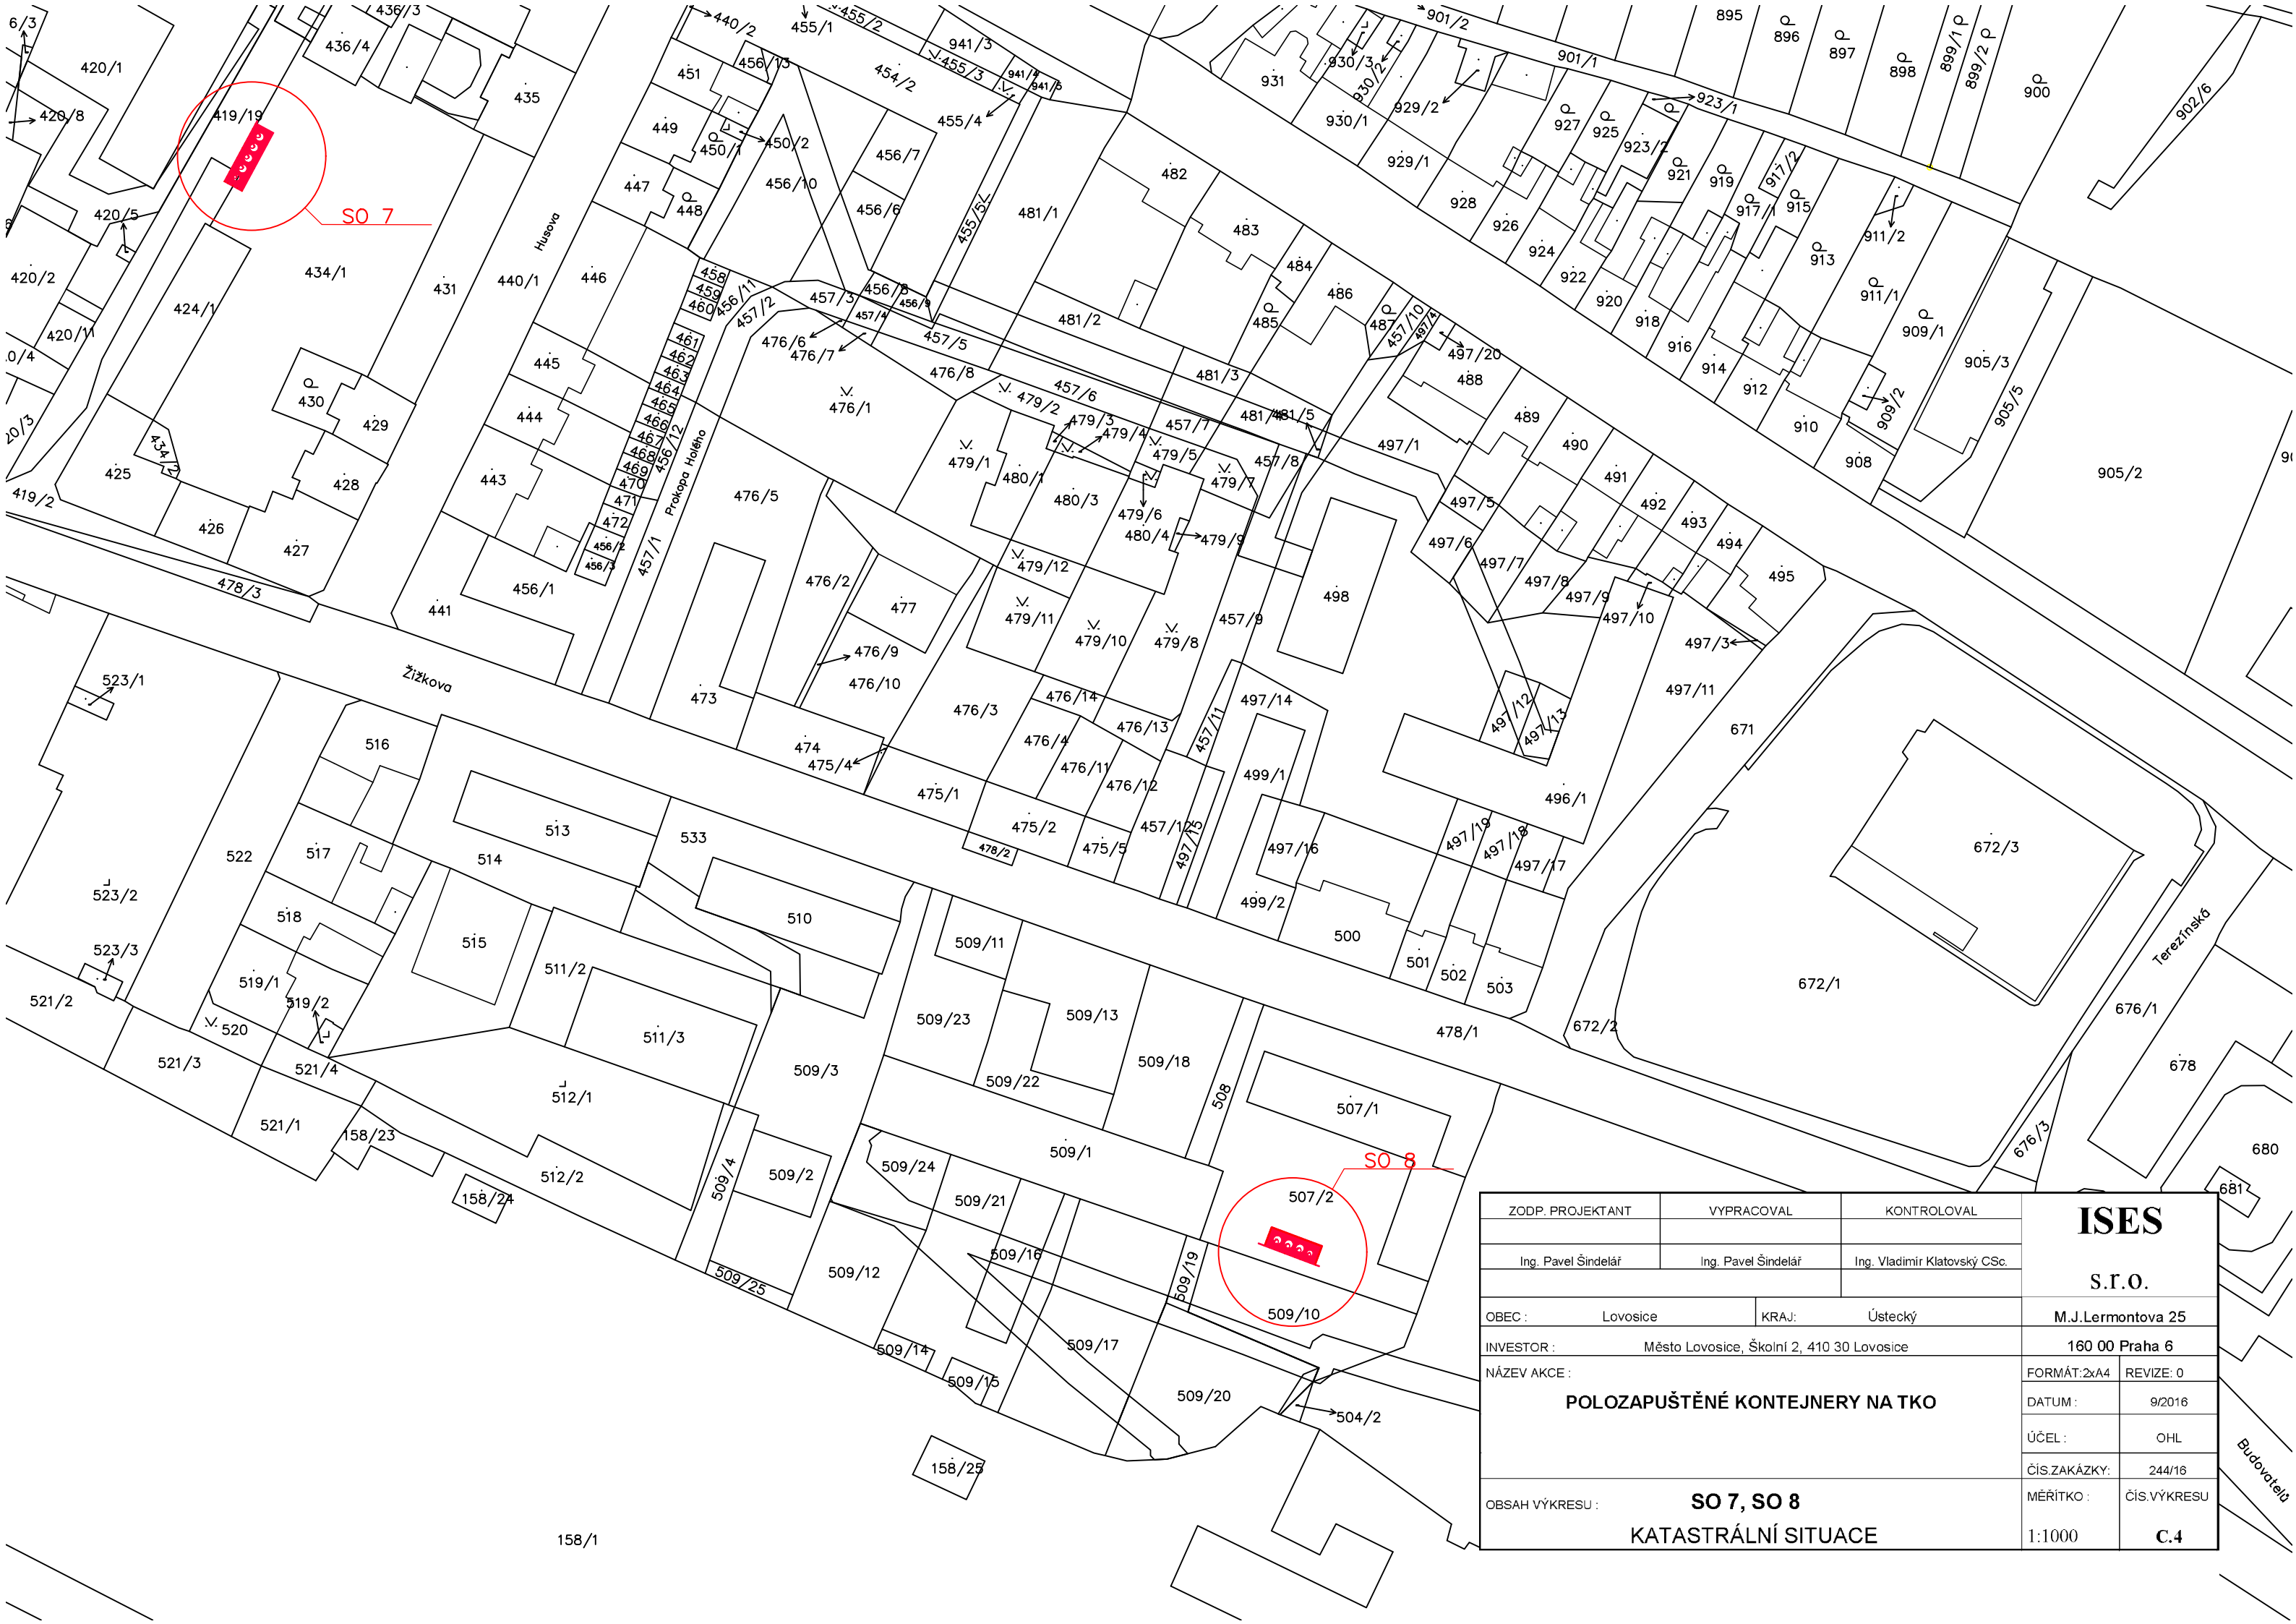

ZODP. PROJEKTANT		VYPRACOVAL	KONTROLOVAL	ISES	
Ing. Pavel Šindelář		Ing. Pavel Šindelář	Ing. Vladimír Klatovský CSc.		
OBEC :		KRAJ:		M.J.Lermontova 25	
INVESTOR :		Město Lovosice, Školní 2, 410 30 Lovosice		160 00 Praha 6	
NÁZEV AKCE :		POLOZAPUŠTĚNÉ KONTEJNERY NA TKO		FORMÁT:2xA4	REVIZE: 0
				DATUM :	9/2016
				ÚČEL :	OHL
				ČÍS.ZAKÁZKY:	244/16
OBSAH VÝKRESU :		SO 7, SO 8		MĚŘÍTKO :	ČÍS.VÝKRESU
		KATASTRÁLNÍ SITUACE		1:1000	C.4

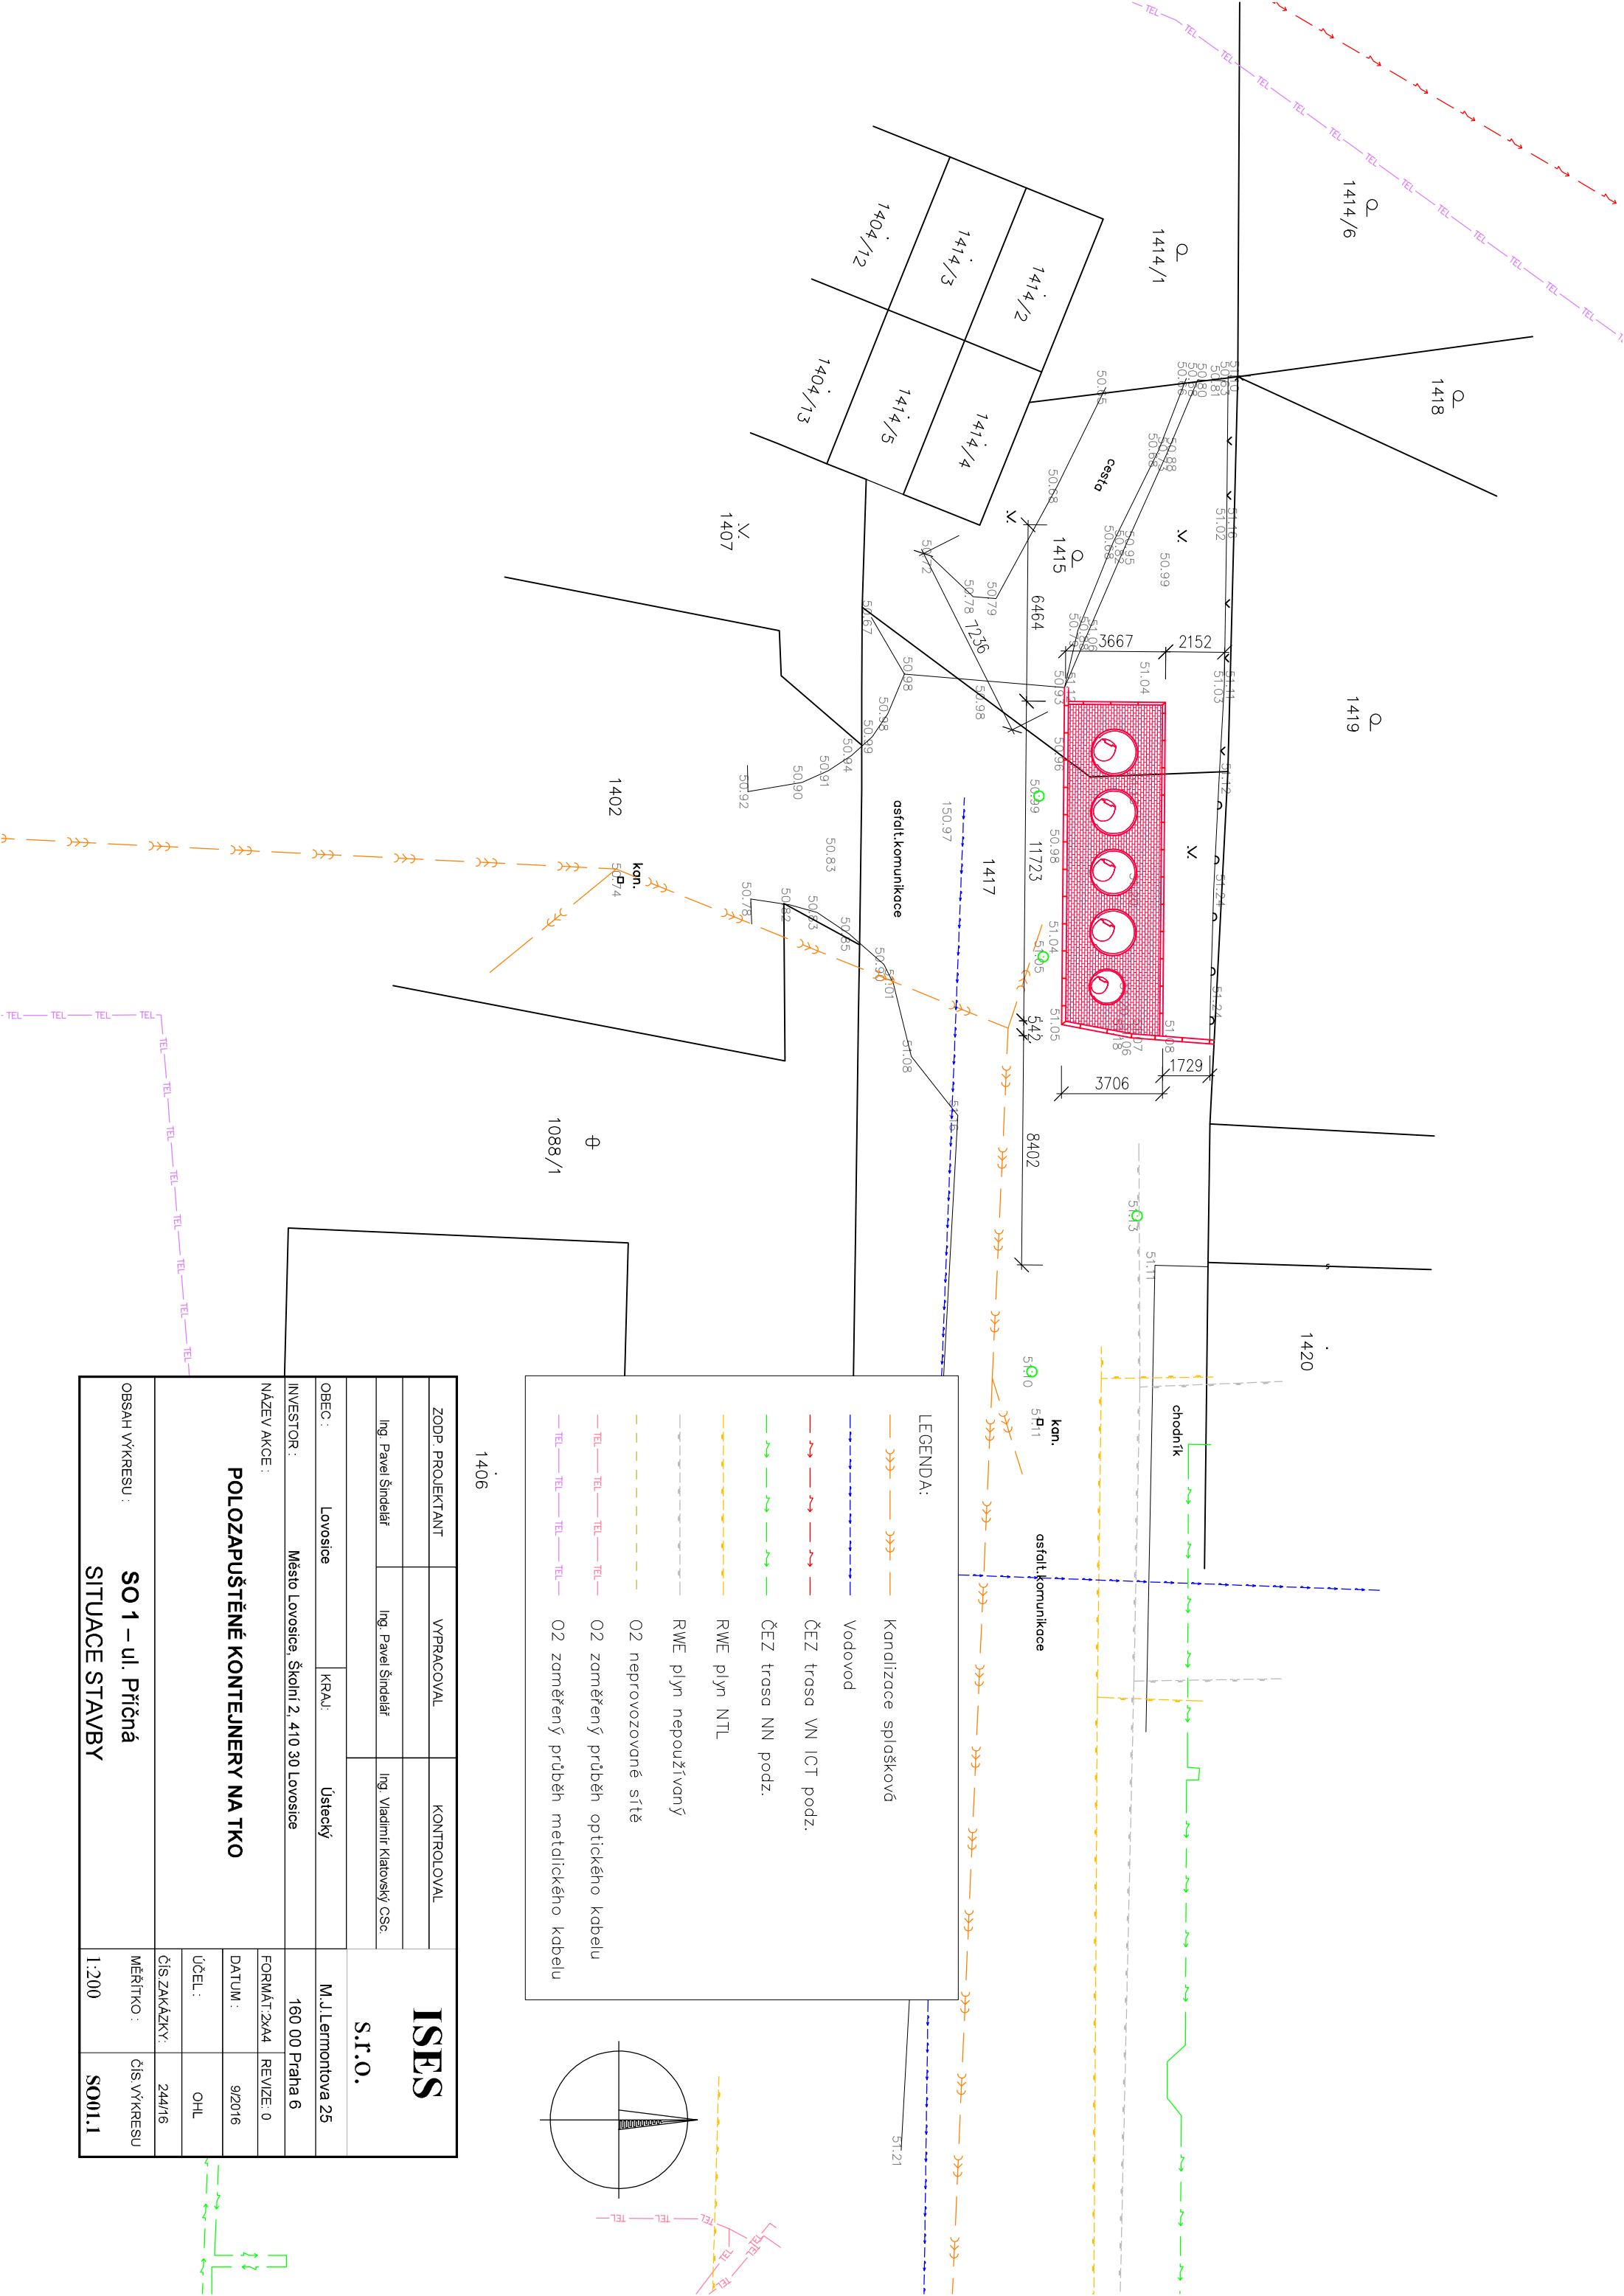

LEGENDA:

Kanalizace splašková

Vodovod

ČEZ trasa VN ICT podz.

ČEZ trasa NN podz.


RWE plyn NTL

RWE plyn nepoužívaný

O2 neprovozovaná síť

O2 zaměřený průběh optického kabelu


O2 zaměřený průběh metalického kabelu

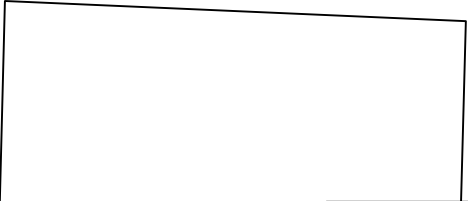


ZODP. PROJEKTANT		VYPRACOVAL	KONTROLOVAL	ISES S.r.o.	
Ing. Pavel Šindelář		Ing. Pavel Šindelář	Ing. Vladimír Klatovský CSc.		
OBEC :		Lovosice	KRAJ: Ústecký		
INVESTOR :		Město Lovosice, Školní 2, 410 30 Lovosice		M.J. Lermontova 25	
NÁZEV AKCE :		POLOZAPUŠTĚNÉ KONTEJNERY NA TKO		160 00 Praha 6	FORMÁT: A4
				REVIZE: 0	REVIZE: 0
				ÚČEL :	OHŁ
				ČÍS. ZAKÁZKY:	244/16
OBSAH VÝKRESU :		SO 1 – ul. Příčná		MĚŘÍTKO :	ČÍS. VÝKRESU
		SITUACE STAVBY		1:200	SO01.1



ZODP. PROJEKTANT	VYPRACOVAL	KONTROLOVAL	<div>ISES</div> <div>S.r.O.</div>	
Ing. Pavel Šindelář	Ing. Pavel Šindelář	Ing. Vladimír Klatovský CSc.		
OBEC : Lovosice		KRAJ: Ústecký	M.J.Lermontova 25	
INVESTOR : Město Lovosice, Školní 2, 410 30 Lovosice			160 00 Praha 6	
NÁZEV AKCE : POLOZAPUŠTĚNÉ KONTEJNERY NA TKO			FORMÁT:2xA4	REVIZE: 0
			DATUM :	9/2016
			ÚČEL :	OHL
			ČÍS.ZAKÁZKY:	244/16
OBSAH VÝKRESU : SO 1 – ul. Příčná VÝKOPY			MĚŘÍTKO : 1:50	ČÍS.VÝKRESU SO01.2

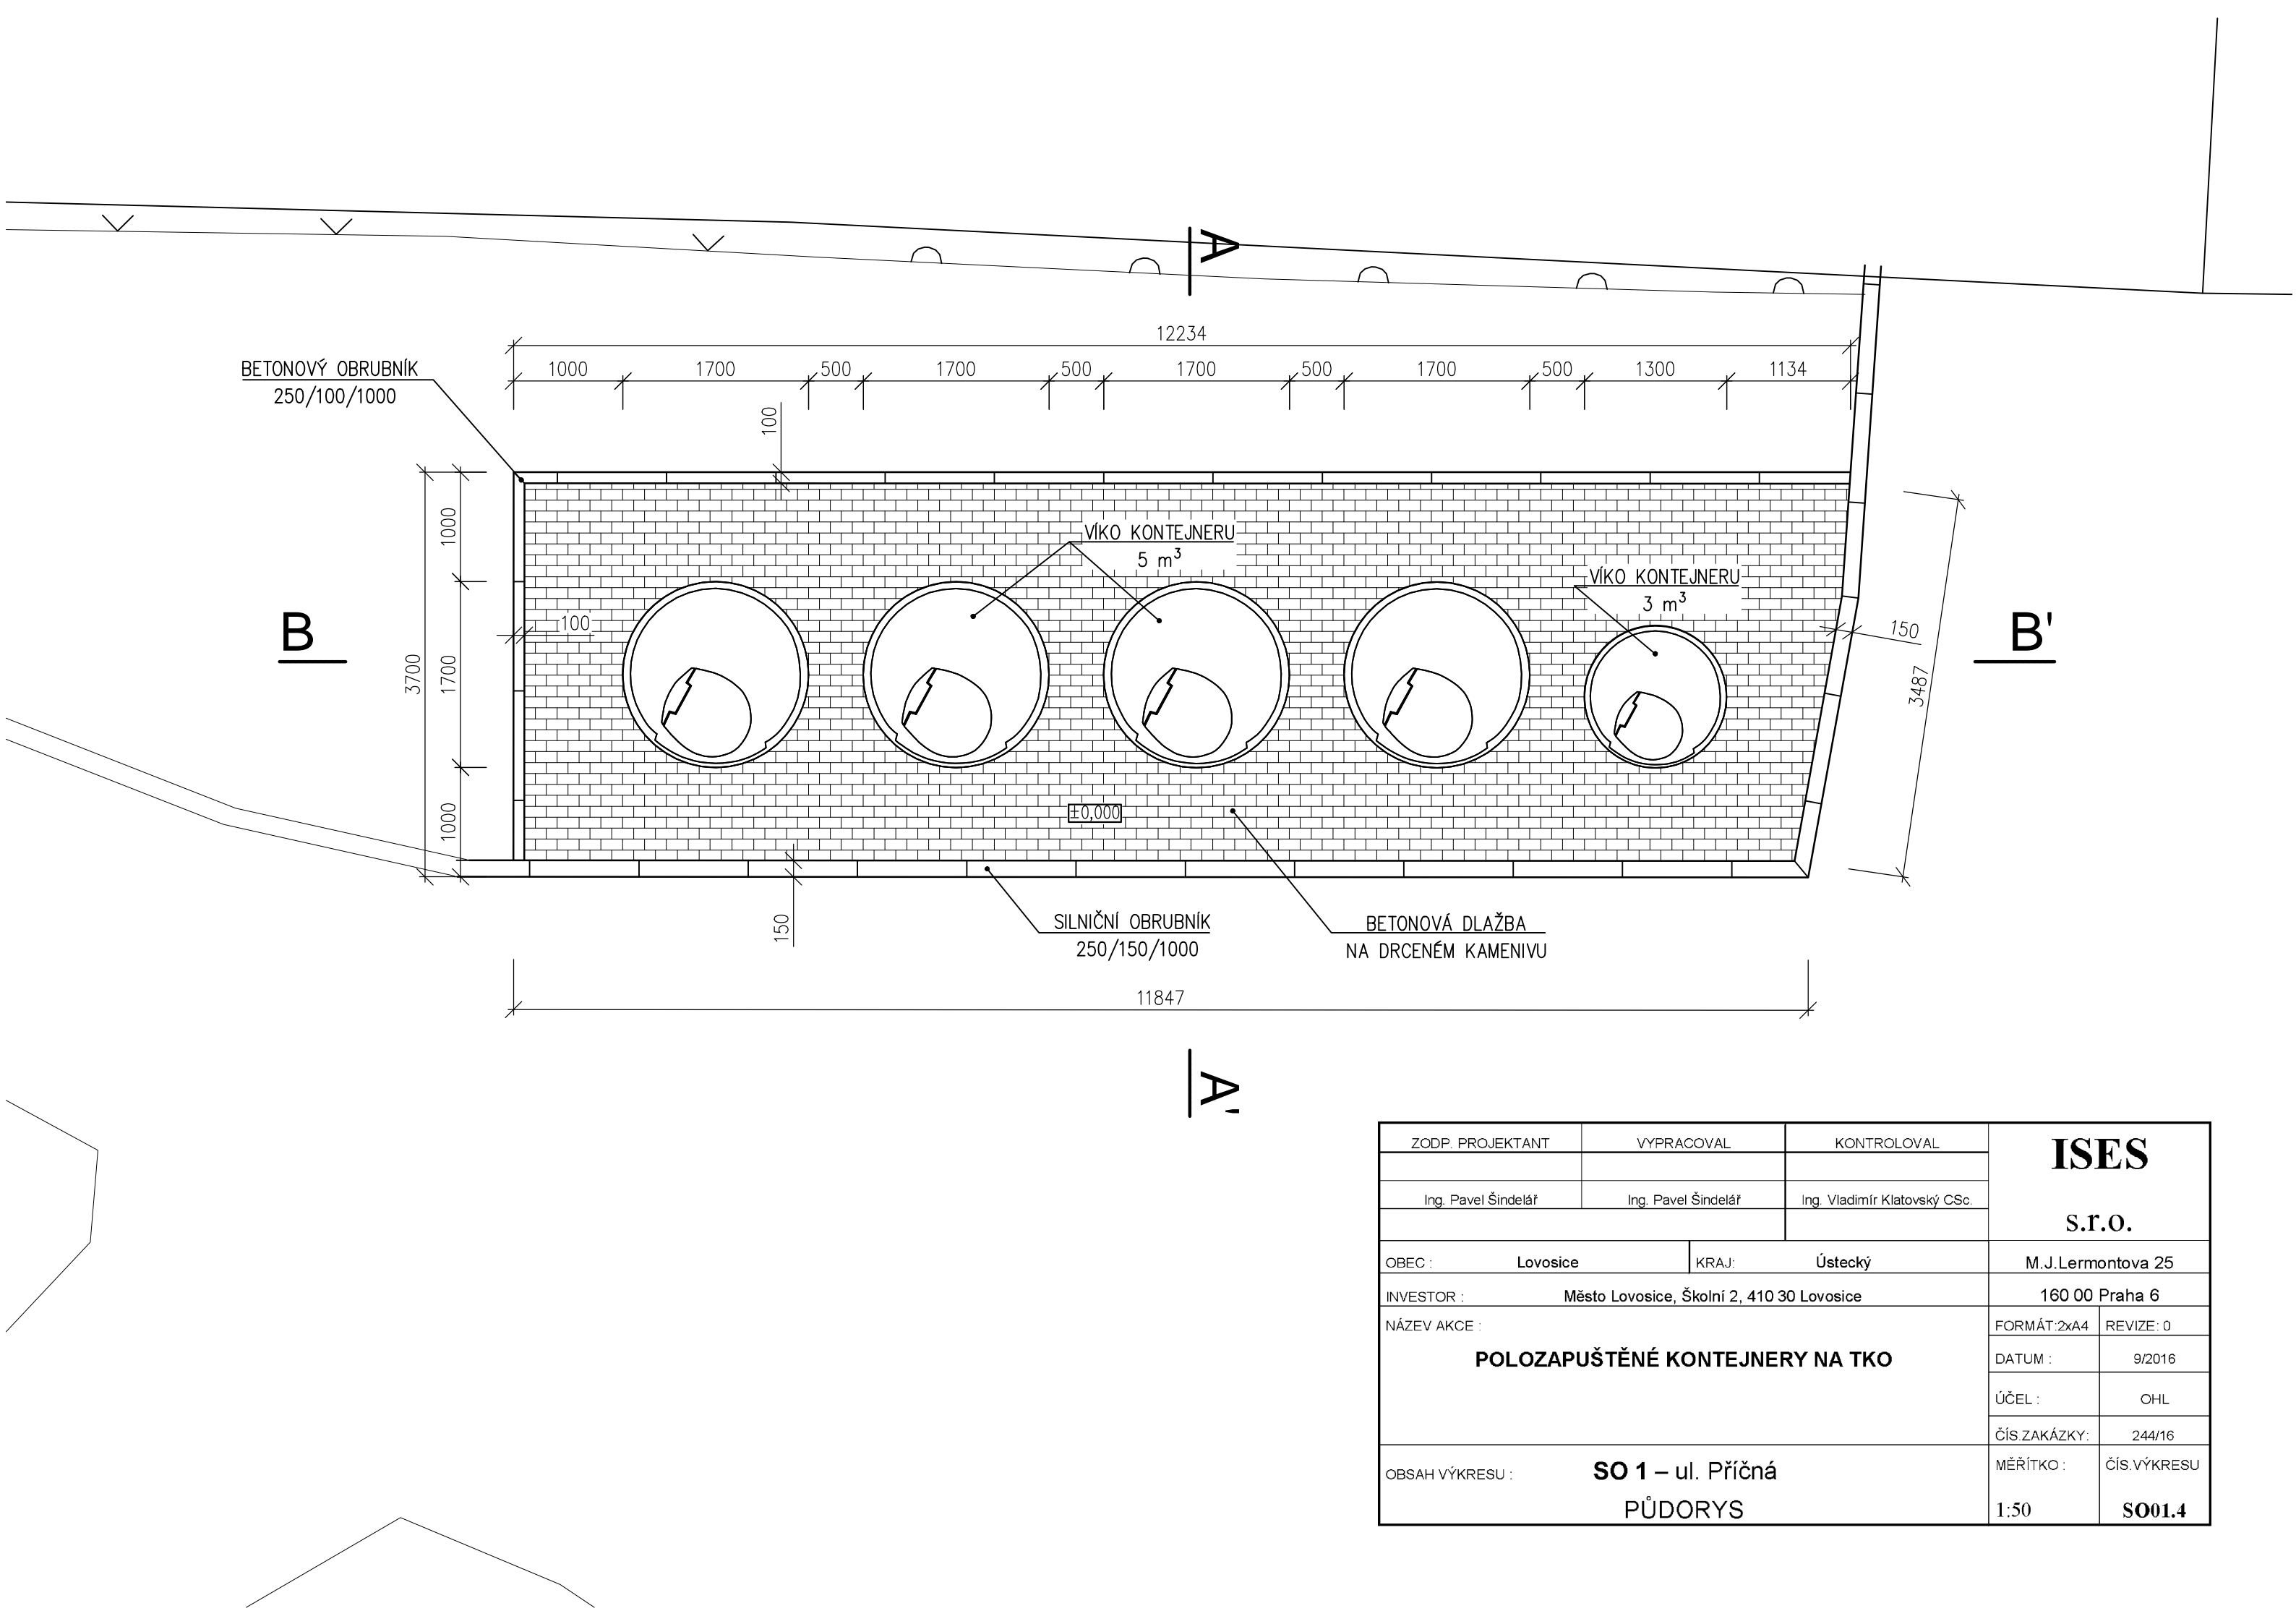



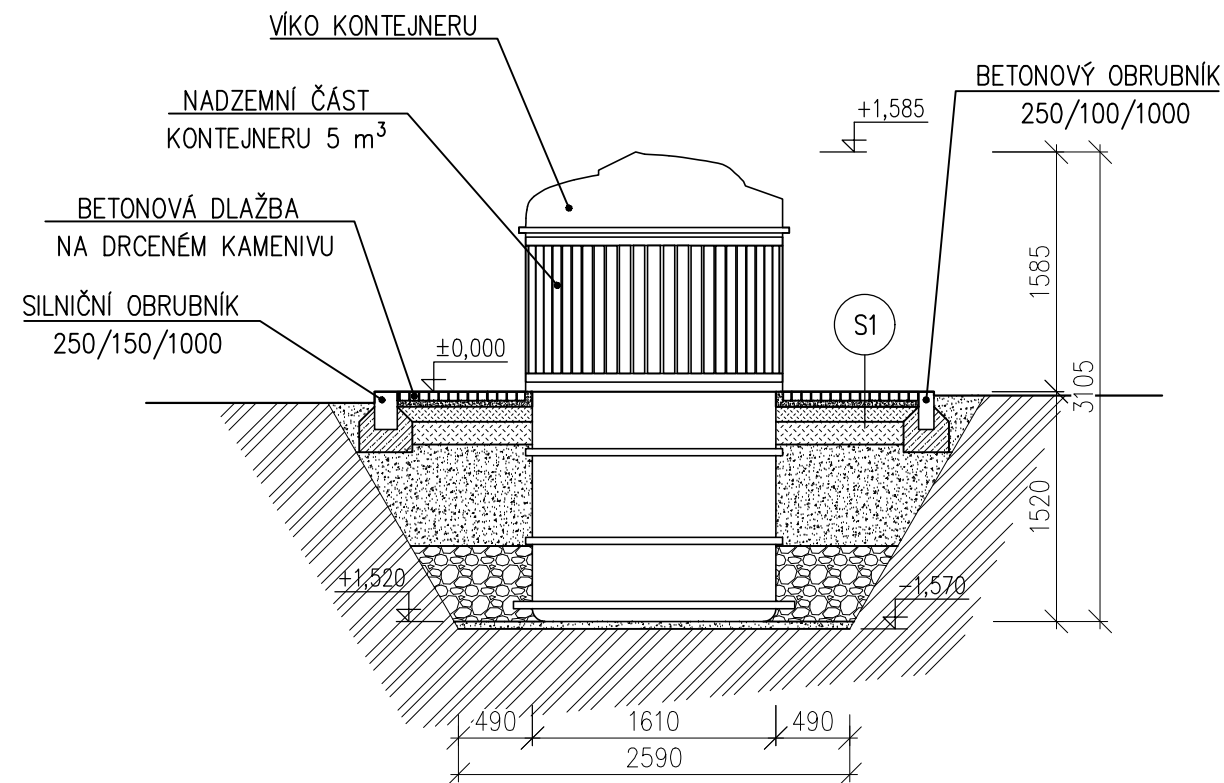


ZODP. PROJEKTANT		VYPRACOVAL		KONTROLOVAL		ISES S.r.o.	
Ing. Pavel Šindelář		Ing. Pavel Šindelář		Ing. Vladimír Klatovský CSc.			
OBEC : Lovosice				KRAJ: Ústecký		M.J.Lermontova 25	
INVESTOR : Město Lovosice, Školní 2, 410 30 Lovosice						160 00 Praha 6	
NÁZEV AKCE : POLOZAPUŠTĚNÉ KONTEJNERY NA TKO						FORMÁT:2xA4	REVIZE: 0
						DATUM :	9/2016
						ÚČEL :	OHL
						ČÍS.ZAKÁZKY:	244/16
OBSAH VÝKRESU : SO 1 – ul. Příčná PŮDORYS						MĚŘÍTKO :	ČÍS.VÝKRESU
						1:50	SO01.4




S1

- | | | | |
|---|-----------------------------------|----------|--------|
| — | BETONOVÁ ZÁMKOVÁ DLAŽBA | 40 mm | |
| — | KLADECÍ VRSTVA – ŠTĚRKODŘ | 0–4 mm | 40 mm |
| — | GEOTEXTILIE | | |
| — | PODLOŽÍ – STABILIZAČNÍ – ŠTĚRKODŘ | 8–16 mm | 100 mm |
| — | MRAZUVZDORNÁ VRSTVA – ŠTĚRKODŘ | 16–32 mm | 150 mm |
| — | ŠTĚRKOPÍSKOVÝ ZÁSYP KONTEJNERŮ | 670 mm | |
| — | ZÁSYP KAMENIVEM | 16–32 mm | 500 mm |
| — | PÍSKOVÝ PODSYP KONTEJNERŮ | 0–16 mm | 50 mm |
| — | HUTNĚNÁ ZEMNÍ PLÁŇ | – | 45 MPa |

Legenda:

- | | |
|--|----------------------------|
|  | KAMENIVO 16-32 |
|  | ŠTĚRKOPÍSKOVÝ ZÁSYP |
|  | ZEMINA PŮVODNÍ |
|  | ZEMINA NASYPANÁ – KAMENIVO |
|  | BETON PROSTÝ BEZ VÝZTUŽE |

ZODP. PROJEKTANT	VYPRACOVAL	KONTROLOVAL	<div>ISES</div> <div>S.r.o.</div>	
Ing. Pavel Šindelář	Ing. Pavel Šindelář	Ing. Vladimír Klatovský CSc.		
OBEC : Lovosice		KRAJ: Ústecký	M.J.Lermontova 25	
INVESTOR : Město Lovosice, Školní 2, 410 30 Lovosice			160 00 Praha 6	
POLOZAPUŠTĚNÉ KONTEJNERY NA TKO			FORMÁT:2xA4	REVIZE: 0
			DATUM :	9/2016
			ÚČEL :	OHL
			ČÍS ZAKÁZKY:	244/16
OBSAH VÝKRESU : SO 1 – ul. Příčná Řez – A – A´			MĚŘÍTKO : 1:50	ČÍS.VÝKRESU SO01.5

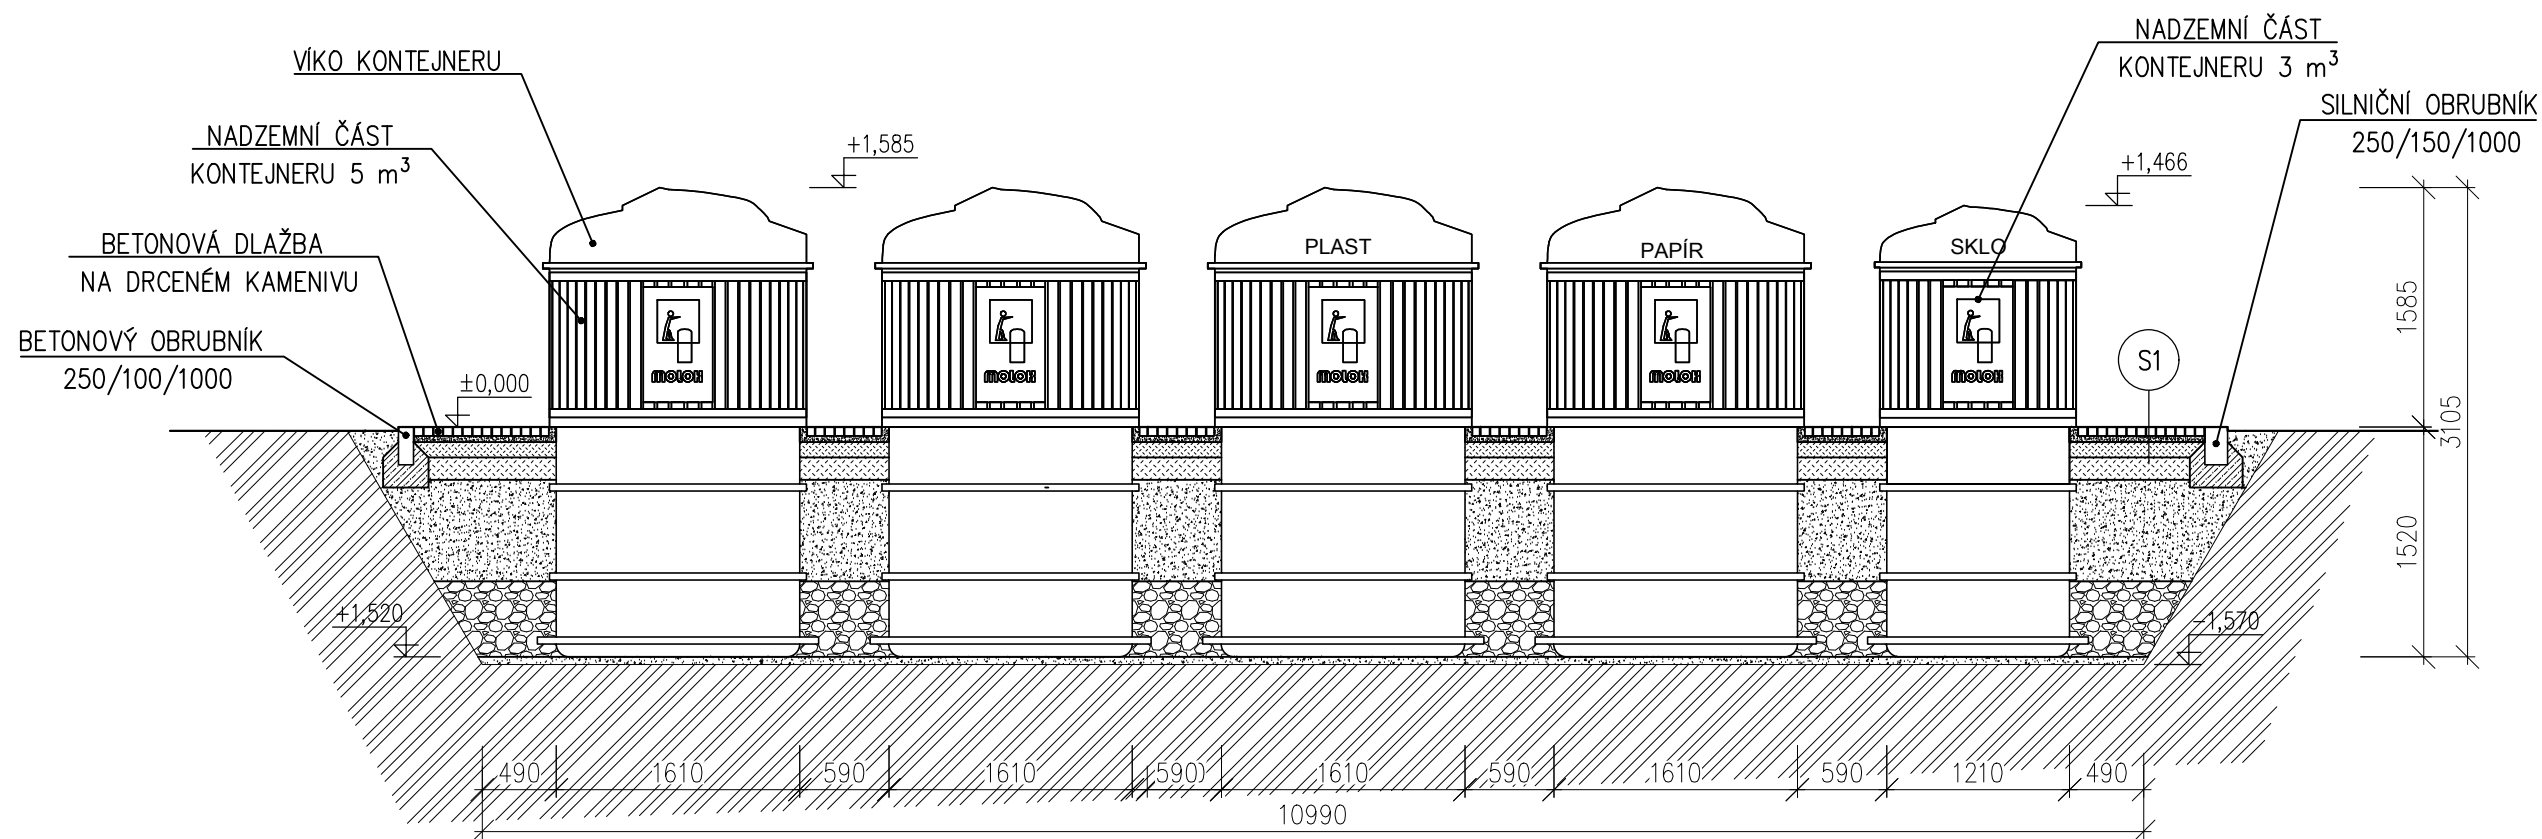





S1

- BETONOVÁ ZÁMKOVÁ DLAŽBA 40 mm
- KLADECÍ VRSTVA – ŠTĚRKODRŤ 0–4 mm 40 mm
- GEOTEXTILIE
- PODLOŽÍ – STABILIZAČNÍ – ŠTĚRKODRŤ 8–16 mm 100 mm
- MRAZUVZDORNÁ VRSTVA – ŠTĚRKODRŤ 16–32 mm 150 mm
- ŠTĚRKOPÍSKOVÝ ZÁSYP KONTEJNERŮ 670 mm
- ZÁSYP KAMENIVEM 16–32 mm 500 mm
- PÍSKOVÝ PODSYP KONTEJNERŮ 0–16 mm 50 mm
- HUTNĚNÁ ZEMNÍ PLÁŇ – 45 MPa



Legenda:

- KAMENIVO 16–32
- ŠTĚRKOPÍSKOVÝ ZÁSYP
- ZEMINA PŮVODNÍ
- ZEMINA NASYPANÁ – KAMENIVO
- BETON PROSTÝ BEZ VÝZTUŽE


ZODP. PROJEKTANT	VYPRACOVAL	KONTROLOVAL	ISES s.r.o.	
Ing. Pavel Šindelář	Ing. Pavel Šindelář	Ing. Vladimír Klatovský CSc.		
OBEC : Lovosice		KRAJ: Ústecký		M.J.Lermontova 25
INVESTOR : Město Lovosice, Školní 2, 410 30 Lovosice		NÁZEV AKCE : POLOZAPUŠTĚNÉ KONTEJNERY NA TKO		160 00 Praha 6
				FORMÁT:2xA4 REVIZE: 0
				DATUM : 9/2016
				ÚČEL : OHL
				ČÍS.ZAKÁZKY: 244/16
OBSAH VÝKRESU : SO 1 – ul. Příčná Řez – B – B´				MĚŘÍTKO : 1:50 ČÍS.VÝKRESU SO01.6

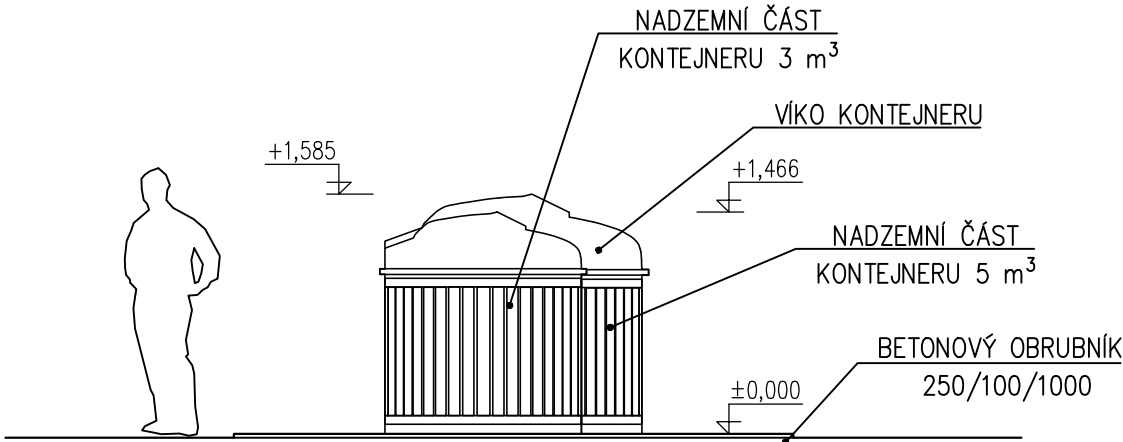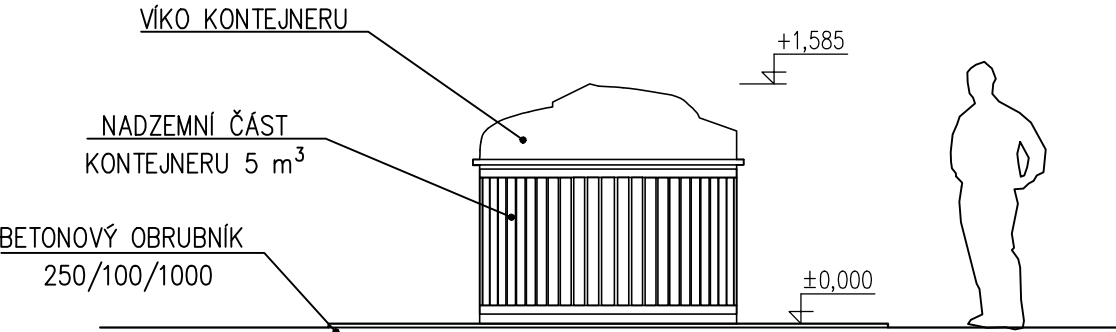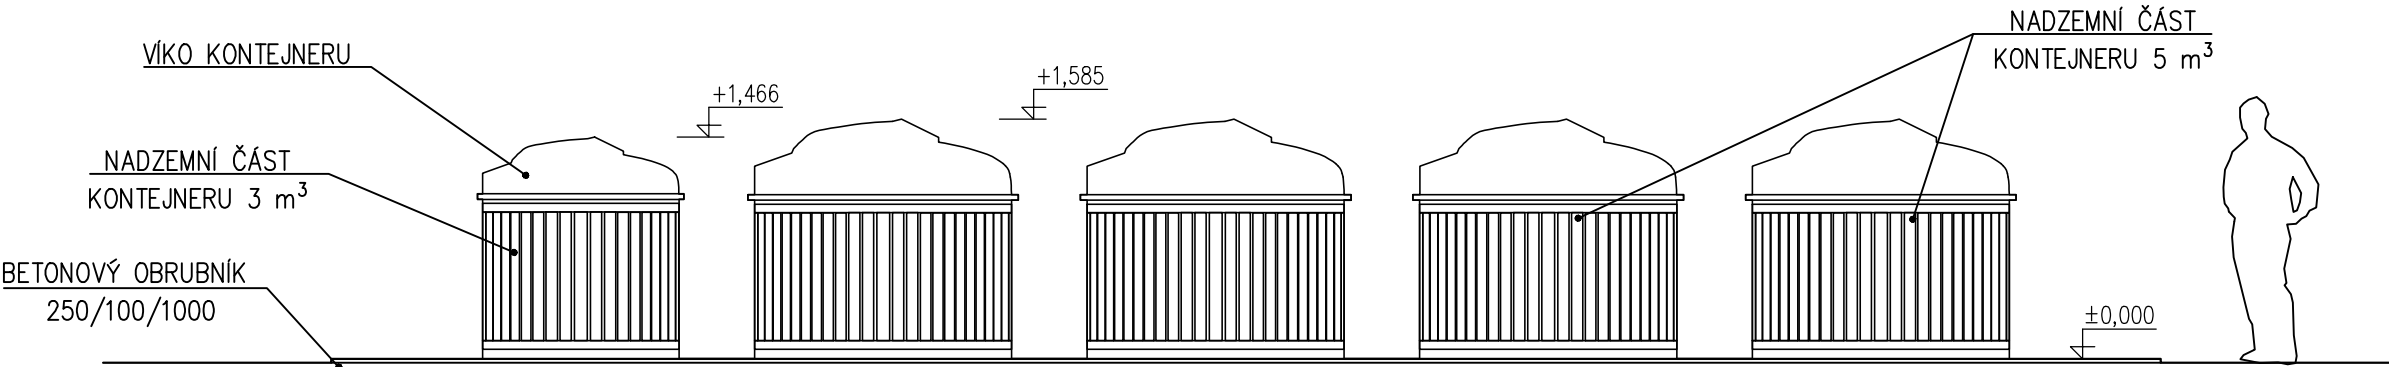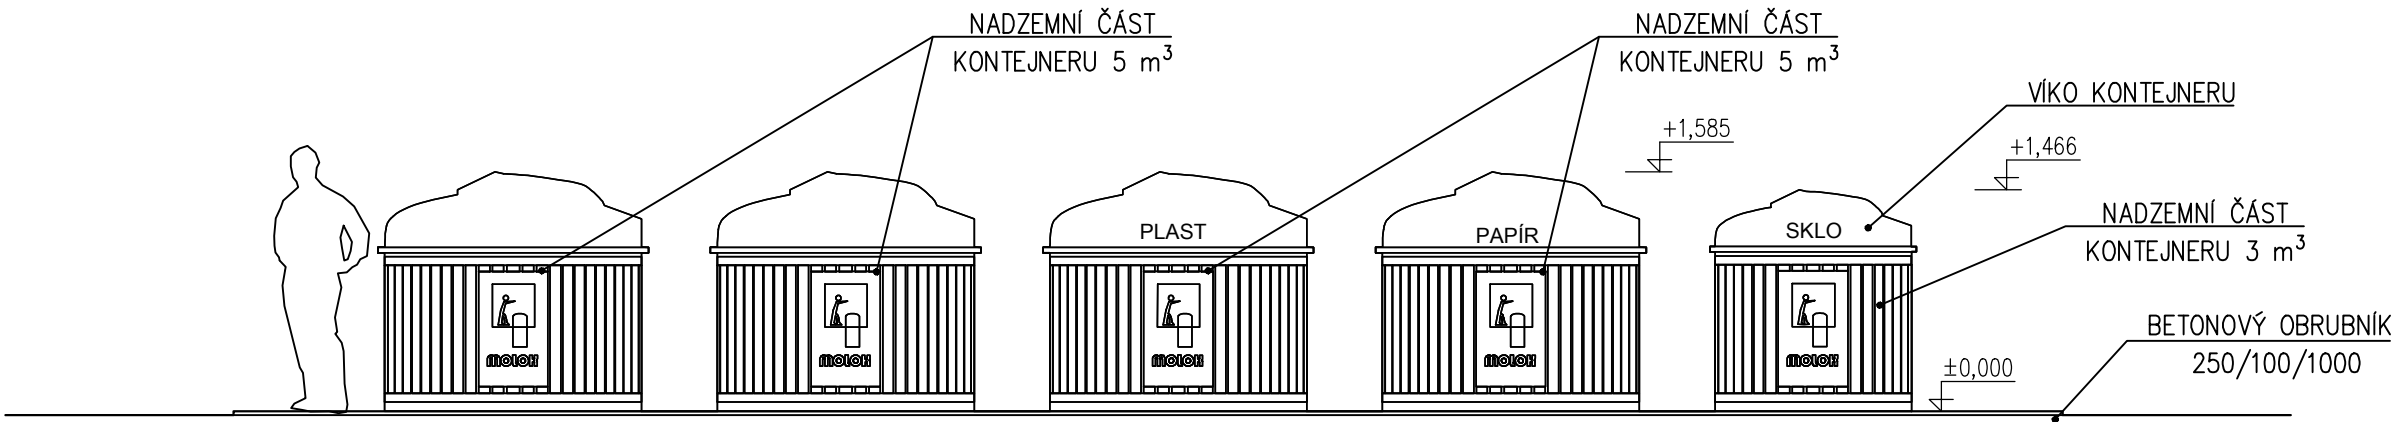


ZODP. PROJEKTANT	VYPRACOVAL	KONTROLOVAL	<div>ISES</div> <div>S.r.o.</div>	
Ing. Pavel Šindelář	Ing. Pavel Šindelář	Ing. Vladimír Klatovský CSc.		
OBEC : Lovosice		KRAJ: Ústecký	M.J.Lermontova 25	
INVESTOR : Město Lovosice, Školní 2, 410 30 Lovosice			160 00 Praha 6	
NÁZEV AKCE : POLOZAPUŠTĚNÉ KONTEJNERY NA TKO			FORMÁT:2xA4	REVIZE: 0
			DATUM :	9/2016
			ÚČEL :	OHL
			ČÍS.ZAKÁZKY:	244/16
			OBSAH VÝKRESU : SO 1 – ul. Příčná POHLEDY	
1:50	SO01.7			

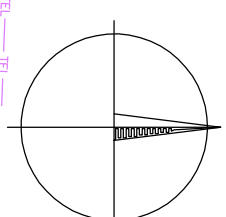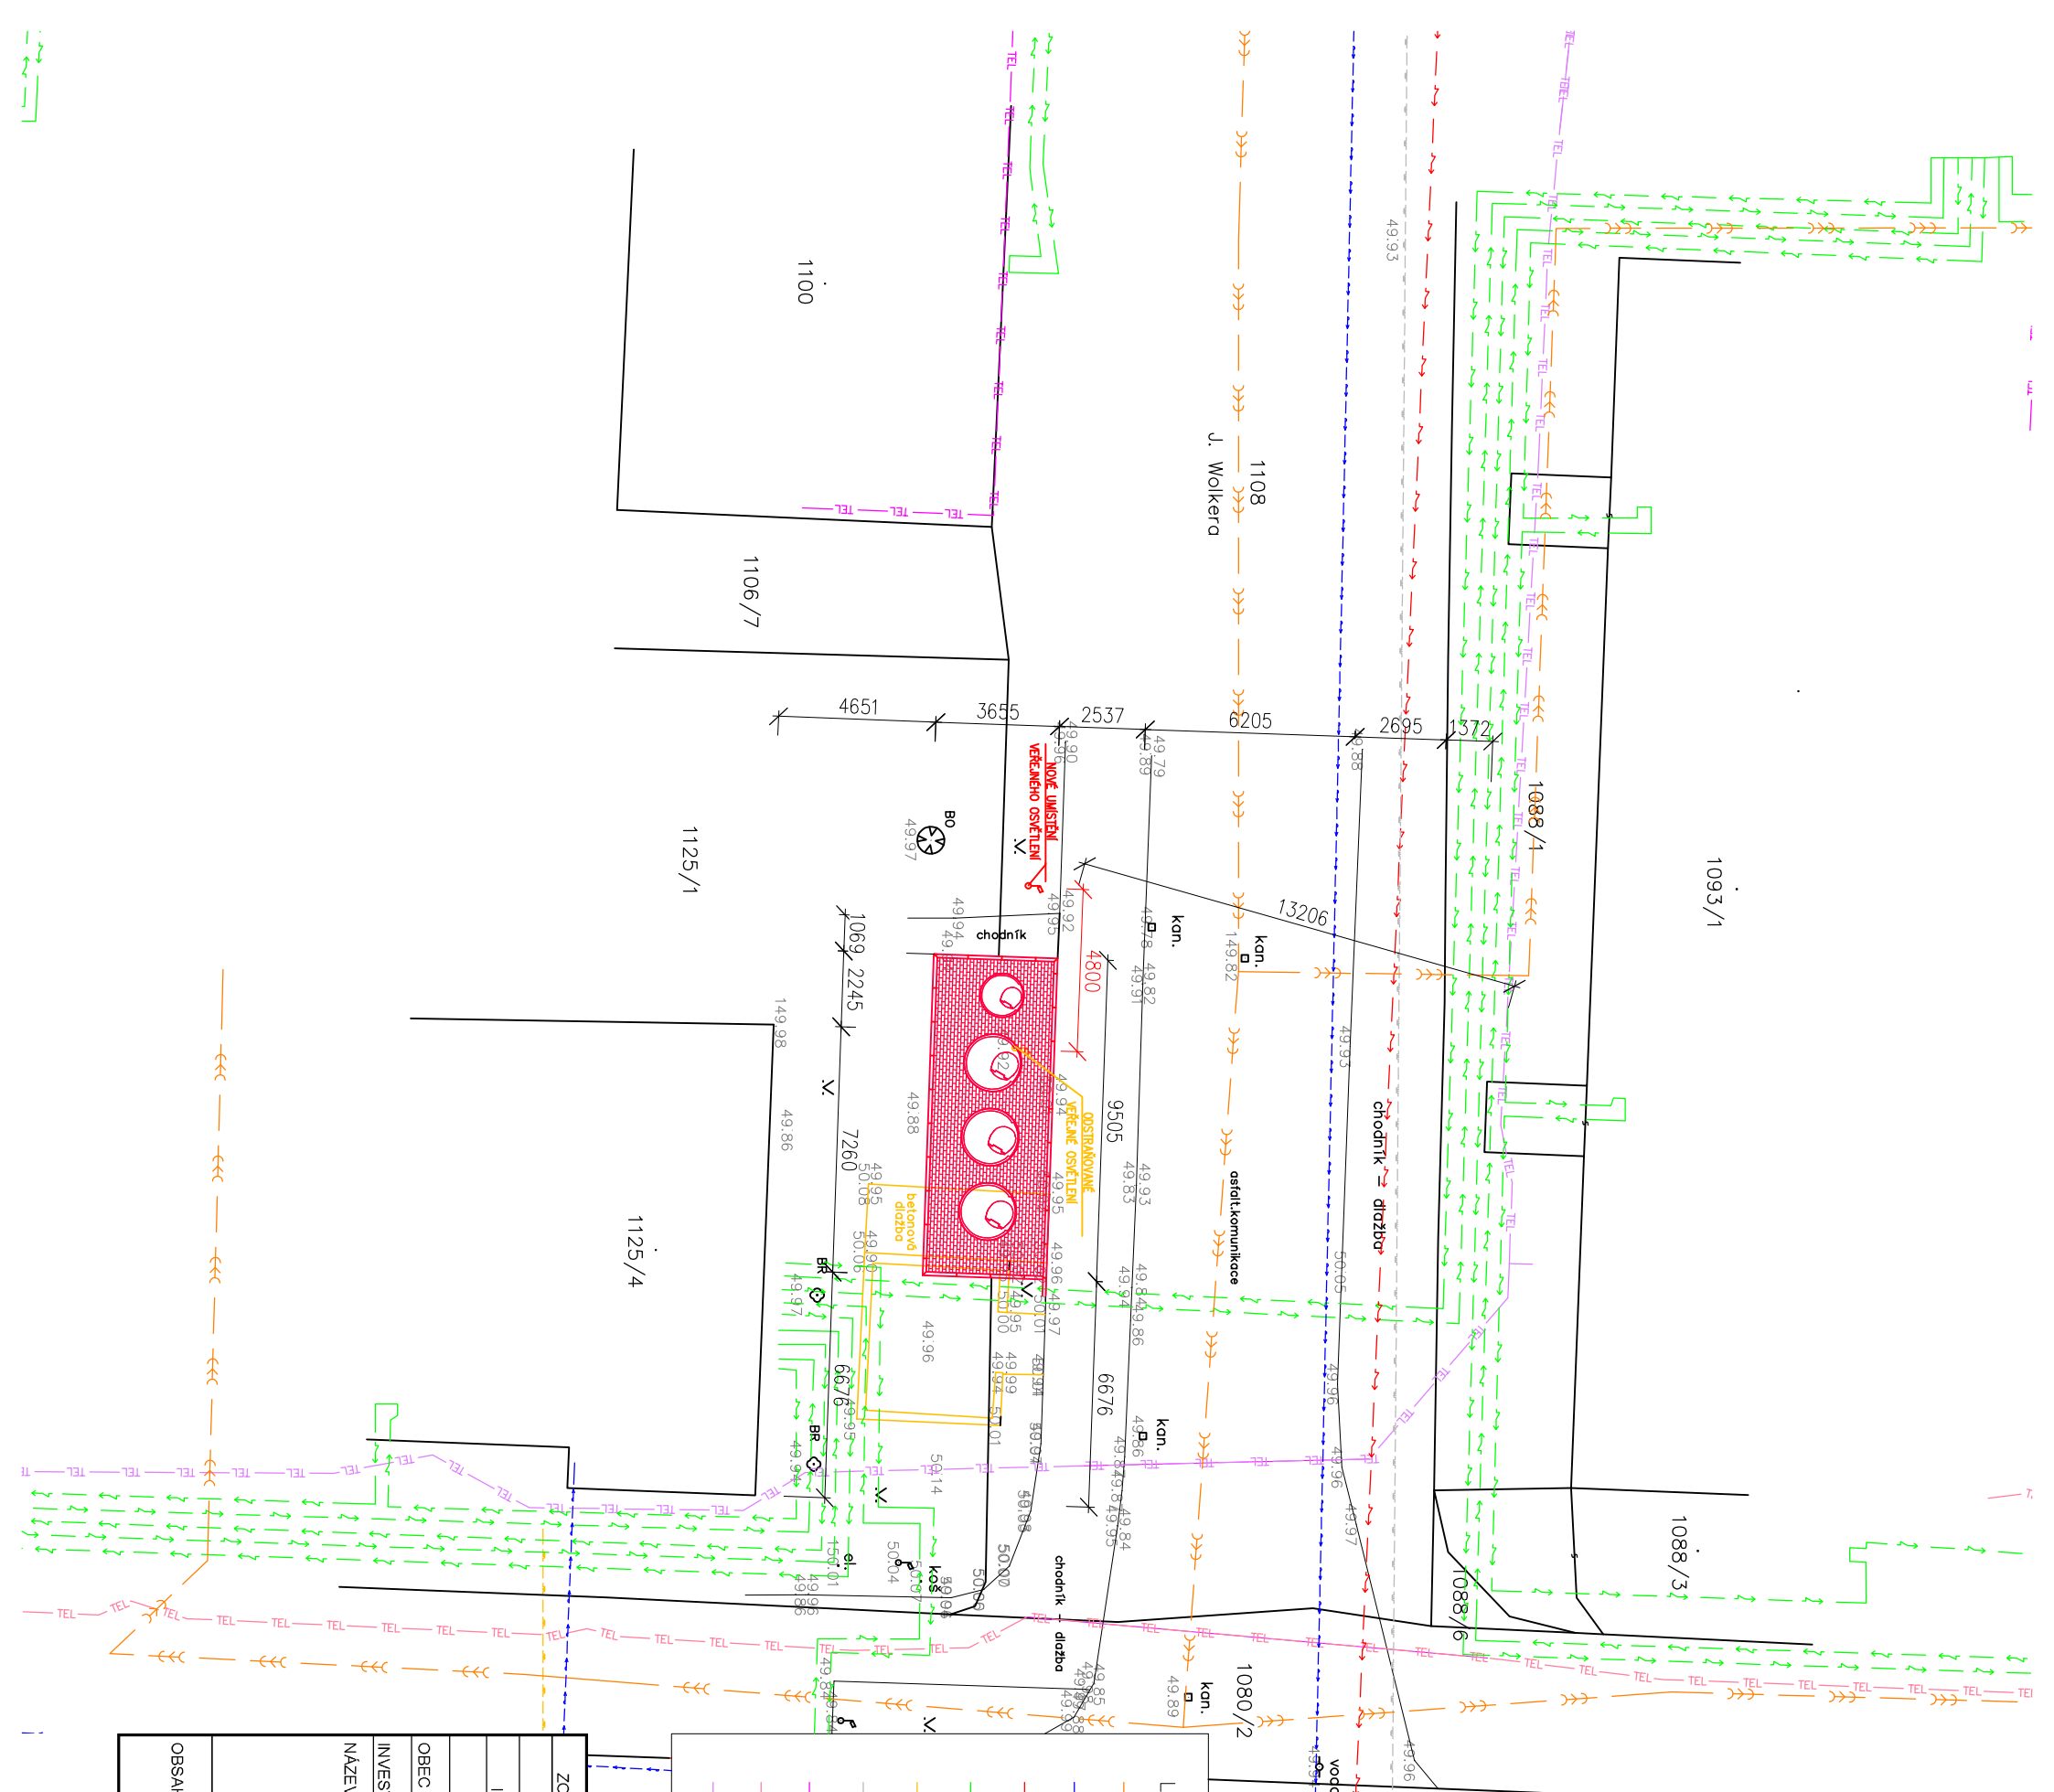

ZODP. PROJEKTANT		VYPRACOVAL	KONTROLOVAL
Ing. Pavel Šindeleř		Ing. Pavel Šindeleř	Ing. Vladimír Klatovský OSc.
OBEC :		Lovosice	KRAJ: Ústecký
INVESTOR :		Město Lovosice, Školní 2, 410 30 Lovosice	
NÁZEV AKCE : POLOZAPUŠTĚNÉ KONTEJNERY NA TKO			
ÚČEL :			
OHŁ			
čís. ZAKÁZKY: 244/16			
MĚŘÍTKO :			
čís. VÝKRESU			
OBSAH VÝKRESU :		S.I.O.	
SITUACE STAVBY		M. J. Lermontova 25	
		160 00 Praha 6	
		FORMÁT: A4 REVIZE: 0	
		DATUM :	
		9/2016	
		1:200	
		SO02.1	

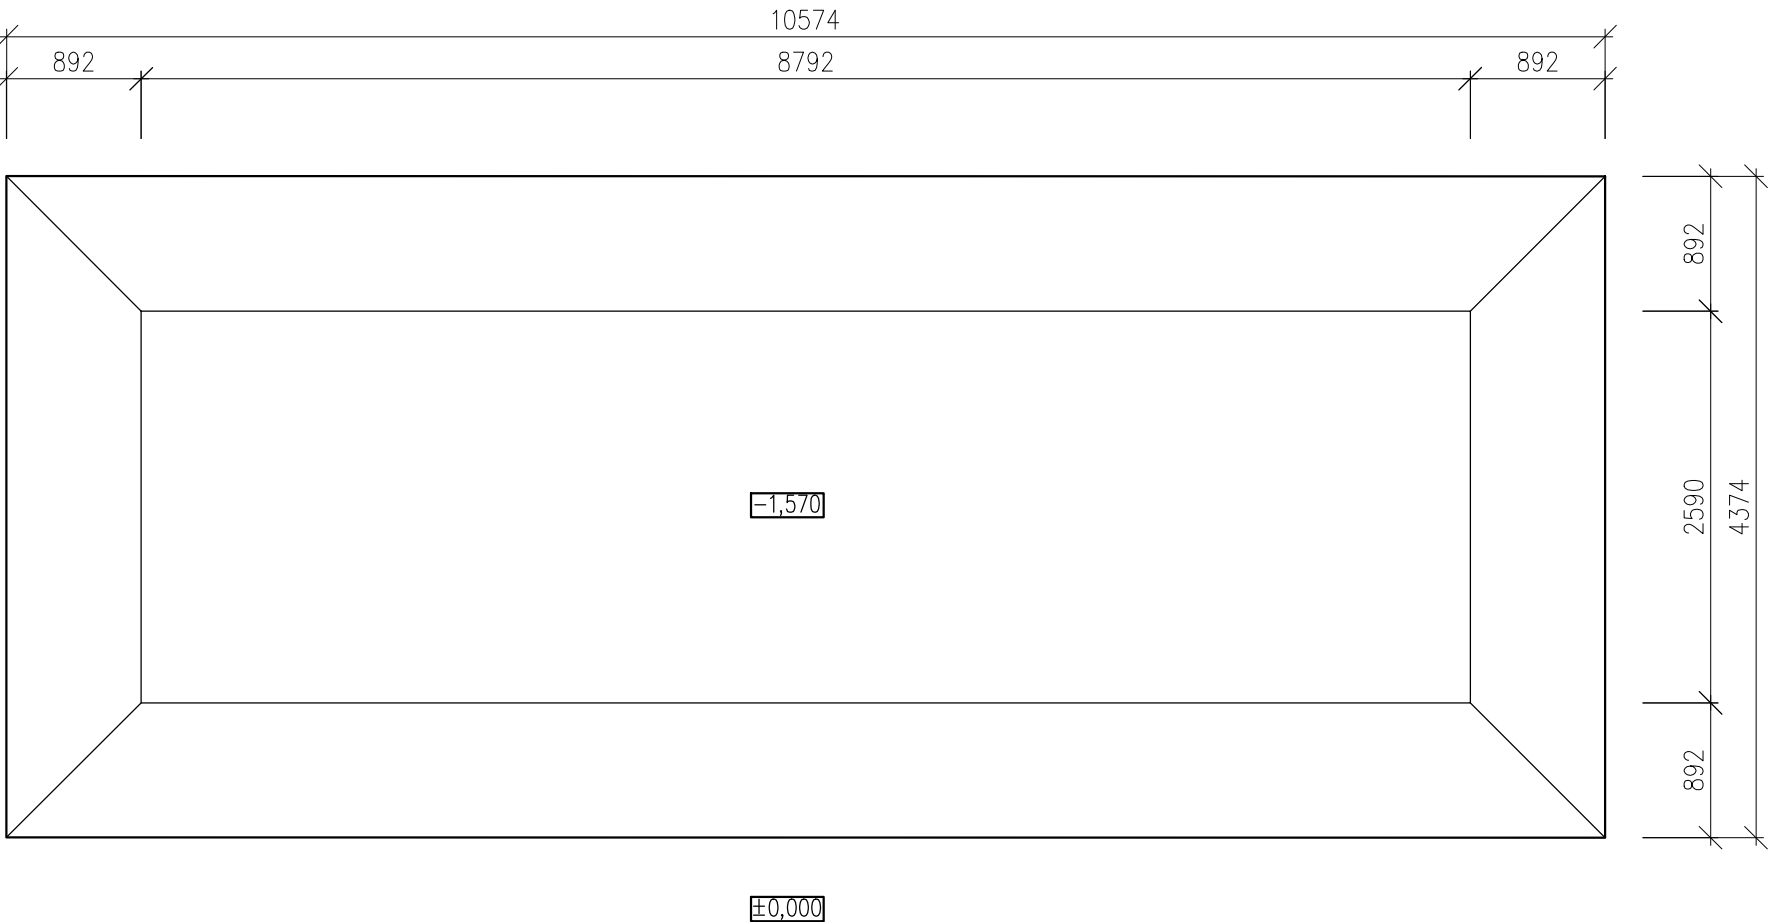

ZODP. PROJEKTANT	VYPRACOVAL	KONTROLOVAL	ISES s.r.o.	
Ing. Pavel Šindelář	Ing. Pavel Šindelář	Ing. Vladimír Klatovský CSc.		
OBEC : Lovosice		KRAJ: Ústecký	M.J.Lermontova 25	
INVESTOR : Město Lovosice, Školní 2, 410 30 Lovosice			160 00 Praha 6	
NÁZEV AKCE : POLOZAPUŠTĚNÉ KONTEJNERY NA TKO			FORMÁT:2xA4	REVIZE: 0
			DATUM :	9/2016
			ÚČEL :	OHL
			ČÍS.ZAKÁZKY:	244/16
OBSAH VÝKRESU : SO 2 – ul. Dlouhá VÝKOPY			MĚŘÍTKO : 1:50	ČÍS.VÝKRESU SO02.2

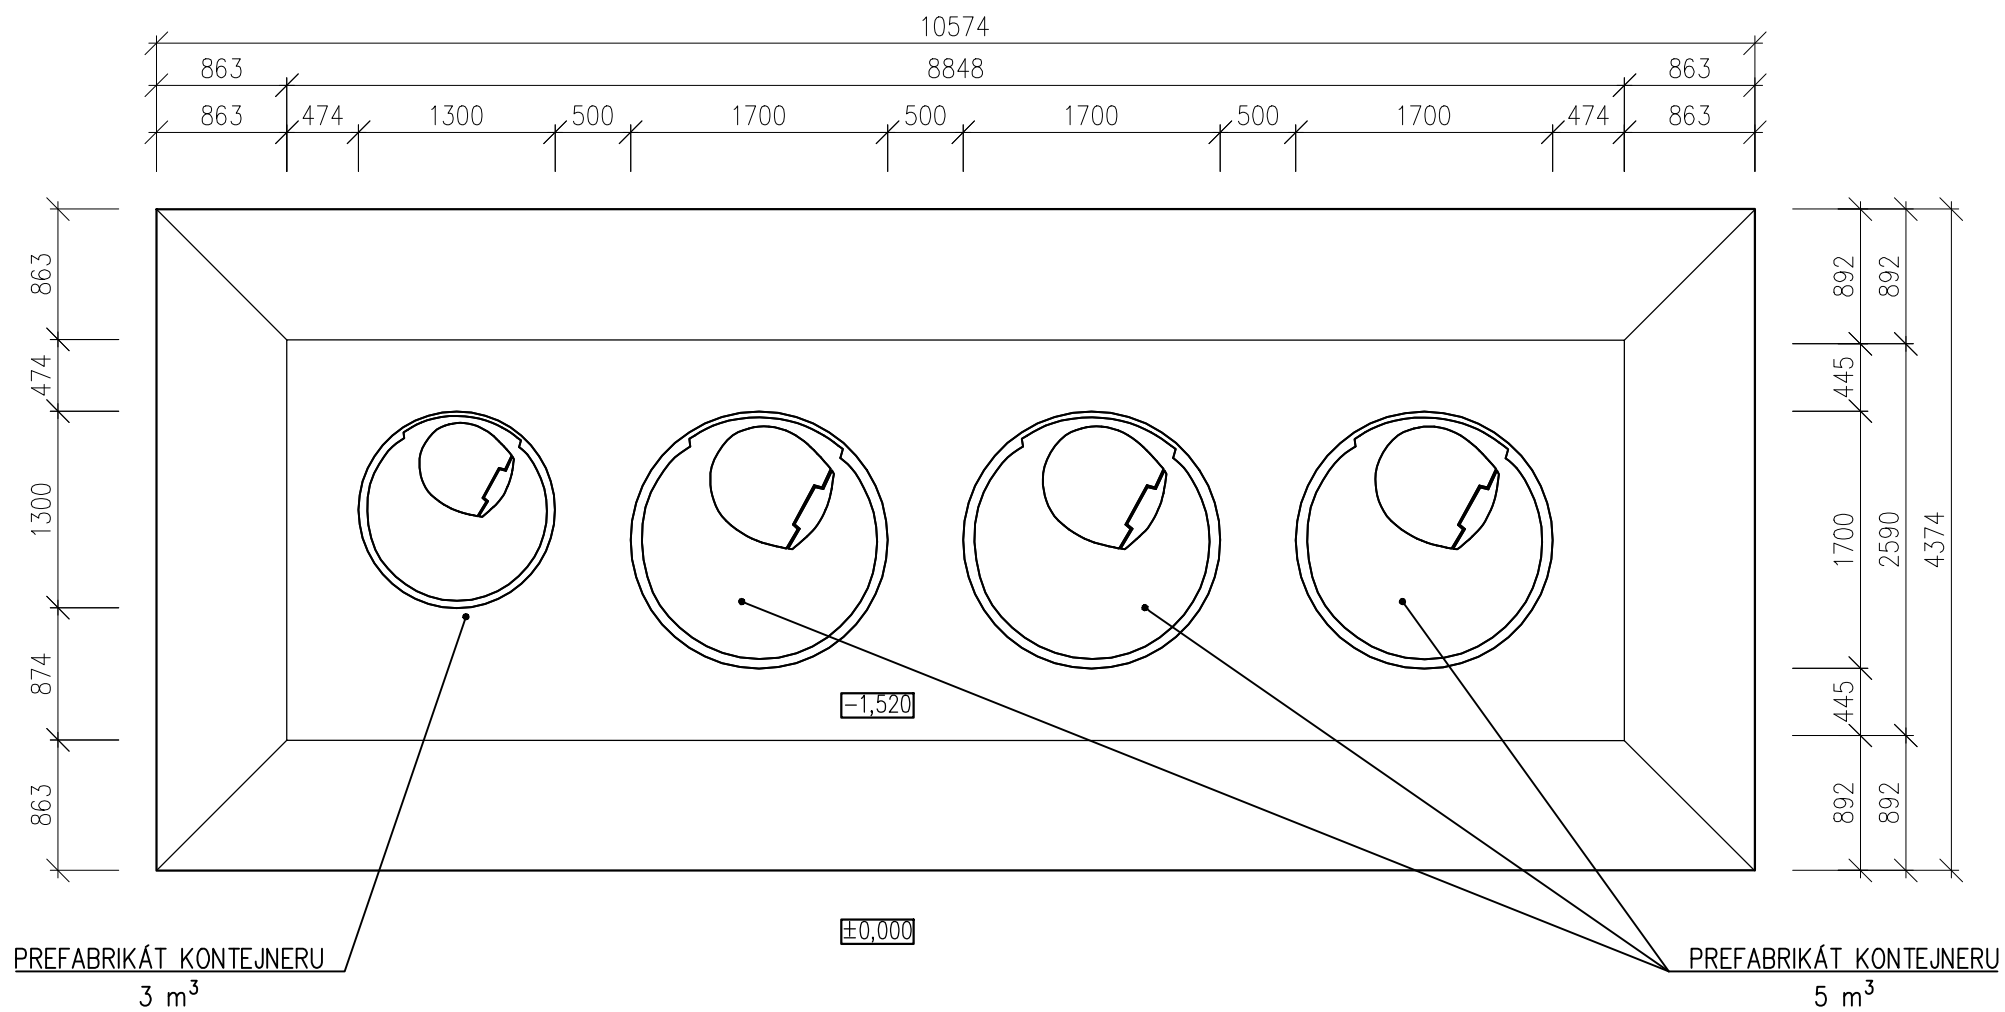

ZODP. PROJEKTANT	VYPRACOVAL	KONTRLOVAL	ISES s.r.o.	
Ing. Pavel Šindelář	Ing. Pavel Šindelář	Ing. Vladimír Klatovský CSc.		
OBEC : Lovosice		KRAJ: Ústecký	M.J.Lermontova 25	
INVESTOR : Město Lovosice, Školní 2, 410 30 Lovosice			160 00 Praha 6	
NÁZEV AKCE : POLOZAPUŠTĚNÉ KONTEJNERY NA TKO			FORMÁT:2xA4	REVIZE: 0
			DATUM :	9/2016
			ÚČEL :	OHL
			ČÍS.ZAKÁZKY:	244/16
OBSAH VÝKRESU : SO 2 – ul. Dlouhá STAVEBNÍ OSAZENÍ			MĚŘÍTKO : 1:50	ČÍS.VÝKRESU SO02.3



chodník – dlažba

BETONOVÝ OBRUBNÍK
250/100/1000

chodník



B

100

BO



A'

BETONOVÝ OBRUBNÍK
250/100/1000

BETONOVÁ DLAŽBA
NA DRCENÉM KAMENIVU

9400

±0,000

9402

500 1300 500 1700 500 1700 500 1700 1000

100

VÍKO KONTAJNERU
3 m³

ODSTRAŇOVANÁ LAMPA
VĚŘEJNÉHO OSVĚTLENÍ

VÍKO KONTAJNERU
5 m³

1000

1700

3700


1000

1000

B'

ODSTRAŇOVANÉ
ZÍDKY A BETONOVÉ DLAŽBY



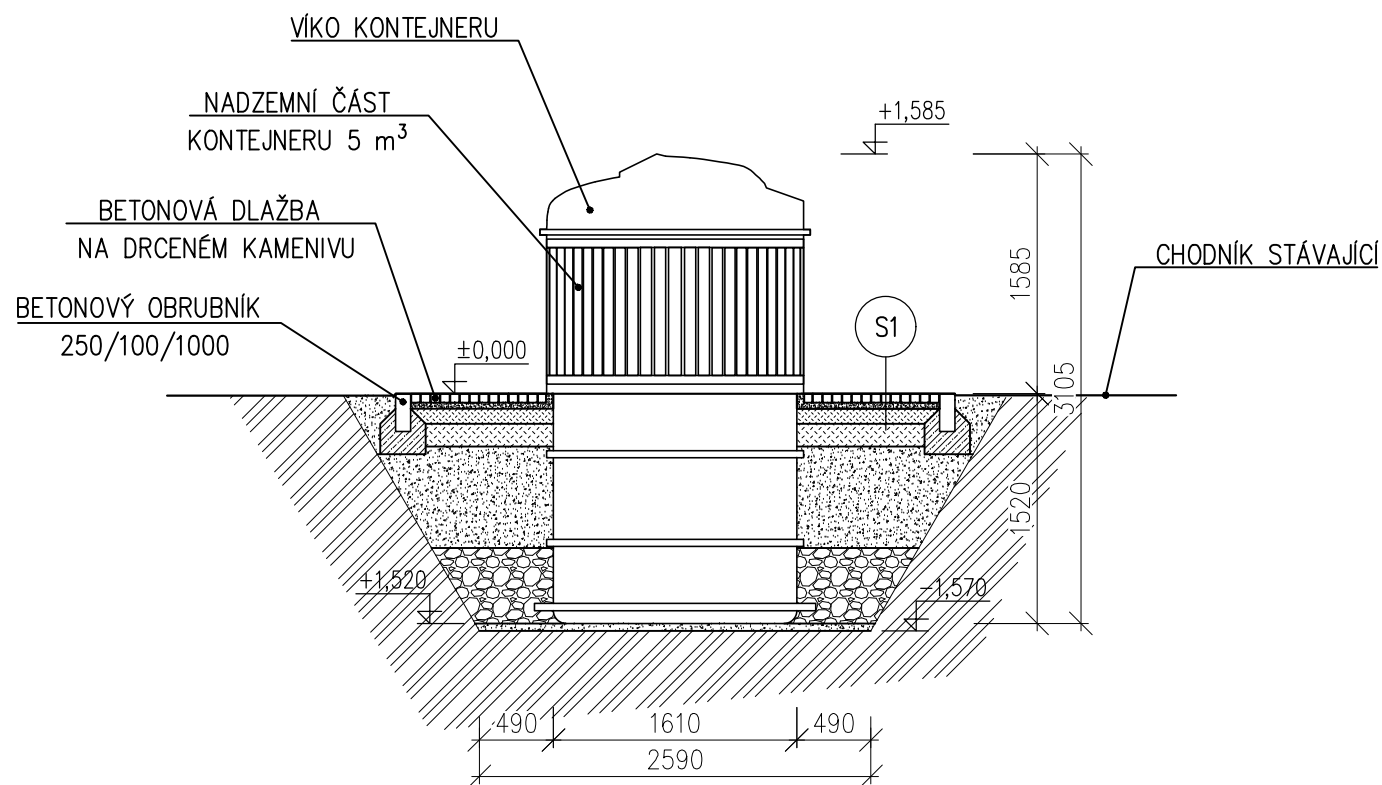


ZODP. PROJEKTANT	VYPRACOVAL	KONTROLOVAL	ISES s.r.o.	
Ing. Pavel Šindelář	Ing. Pavel Šindelář	Ing. Vladimír Klatovský CSc.		
OBEC : Lovosice		KRAJ: Ústecký	M.J.Lermontova 25	
INVESTOR : Město Lovosice, Školní 2, 410 30 Lovosice			160 00 Praha 6	
NÁZEV AKCE : POLOZAPUŠTĚNÉ KONTEJNERY NA TKO			FORMÁT:2xA4	REVIZE: 0
			DATUM :	9/2016
			ÚČEL :	OHL
			ČÍS.ZAKÁZKY:	244/16
OBSAH VÝKRESU : SO 2 – ul. Dlouhá PŮDORYS			MĚŘÍTKO :	ČÍS.VÝKRESU
			1:50	SO02.4




S1

- BETONOVÁ ZÁMKOVÁ DLAŽBA 40 mm
- KLADECÍ VRSTVA – ŠTĚRKODRŤ 0–4 mm 40 mm
- GEOTEXTILIE
- PODLŮŽÍ – STABILIZAČNÍ – ŠTĚRKODRŤ 8–16 mm 100 mm
- MRAZUVZDORNÁ VRSTVA – ŠTĚRKODRŤ 16–32 mm 150 mm
- ŠTĚRKOPÍSKOVÝ ZÁSYP KONTEJNERŮ 670 mm
- ZÁSYP KAMENIVEM 16–32 mm 500 mm
- PÍSKOVÝ PODSYP KONTEJNERŮ 0–16 mm 50 mm
- HUTNĚNÁ ZEMNÍ PLÁŇ – 45 MPa

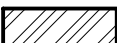Legenda:

-  KAMENIVO 16–32
-  ŠTĚRKOPÍSKOVÝ ZÁSYP
-  ZEMINA PŮVODNÍ
-  ZEMINA NASYPANÁ – KAMENIVO
-  BETON PROSTÝ BEZ VÝZTUŽE

ZODP. PROJEKTANT	VYPRACOVAL	KONTROLOVAL	ISES s.r.o.	
Ing. Pavel Šindelář	Ing. Pavel Šindelář	Ing. Vladimír Klatovský CSc.		
OBEC : Lovosice		KRAJ: Ústecký	M.J.Lermontova 25	
INVESTOR : Město Lovosice, Školní 2, 410 30 Lovosice			160 00 Praha 6	
NÁZEV AKCE : POLOZAPUŠTĚNÉ KONTEJNERY NA TKO			FORMÁT:2xA4	REVIZE: 0
			DATUM :	9/2016
			ÚČEL :	OHL
			ČÍS.ZAKÁZKY:	244/16
OBSAH VÝKRESU : SO 2 – ul. Dlouhá Řez – A – A´			MĚŘÍTKO : 1:50	ČÍS.VÝKRESU SO02.5

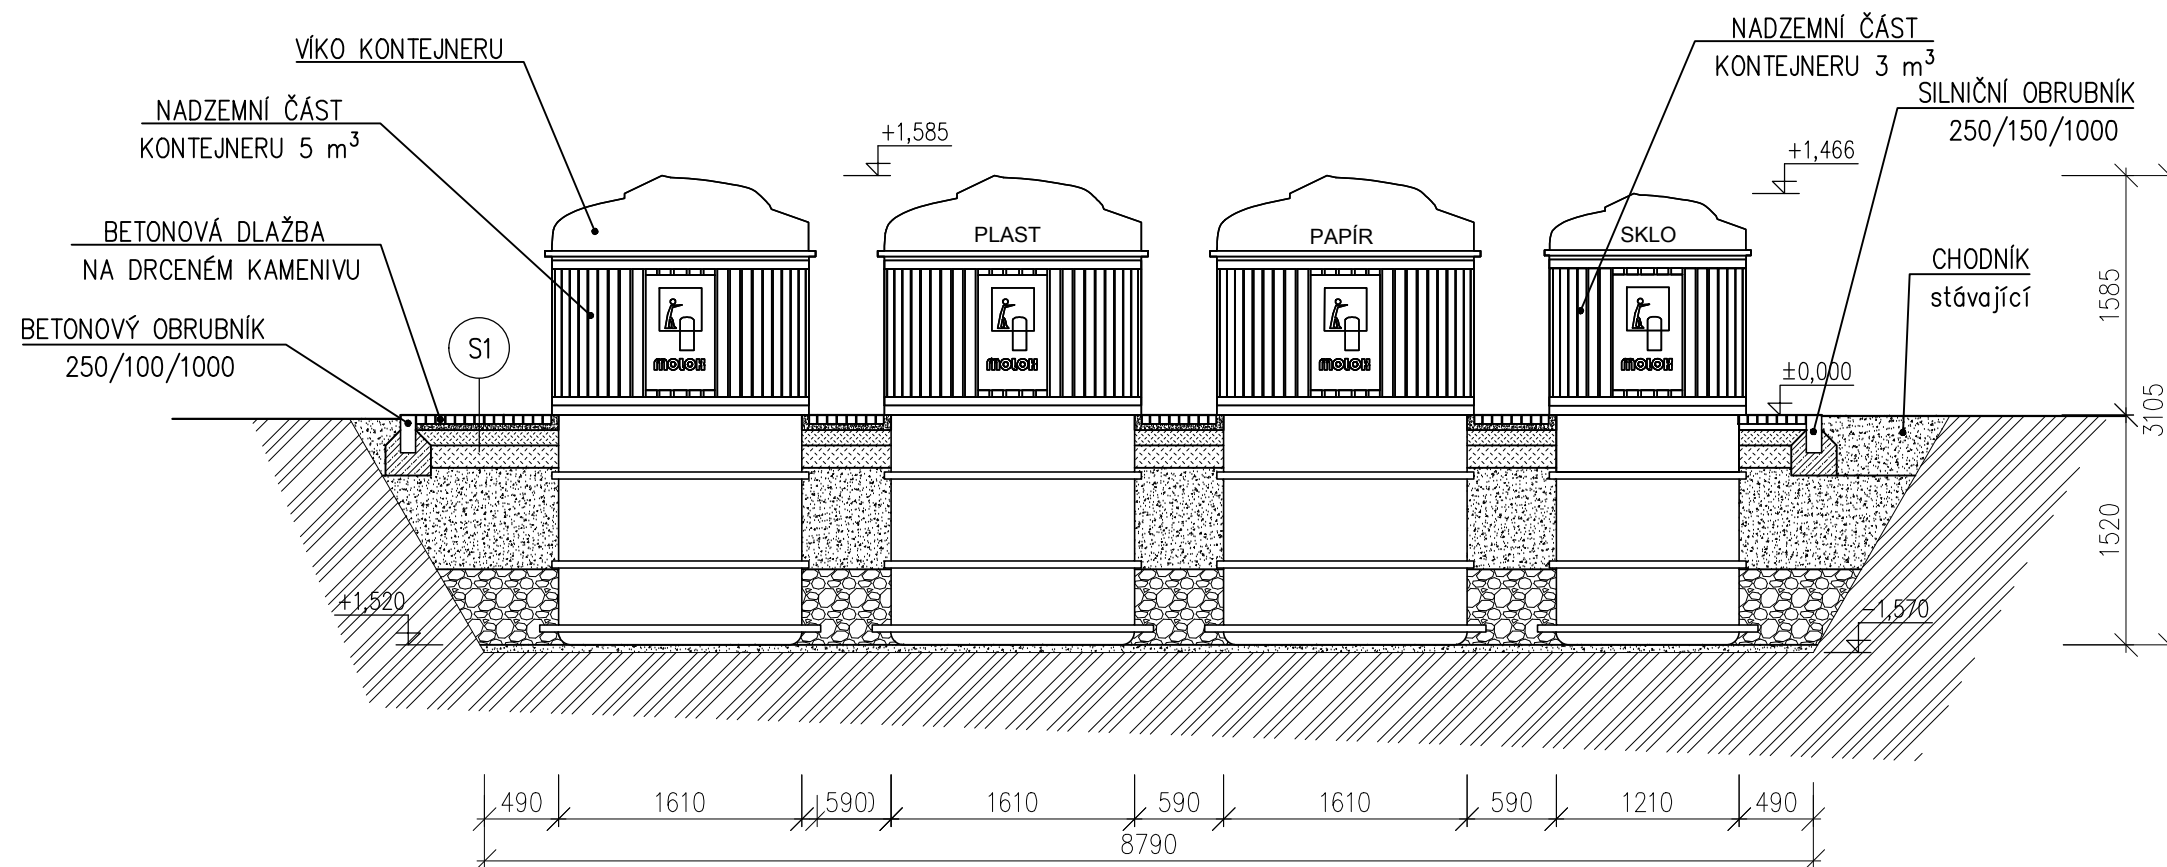


S1

- BETONOVÁ ZÁMKOVÁ DLAŽBA 40 mm
- KLADEČÍ VRSTVA – ŠTĚRKODRŤ 0–4 mm 40 mm
- GEOTEXTILIE
- PODLOŽÍ – STABILIZAČNÍ – ŠTĚRKODRŤ 8–16 mm 100 mm
- MRAZUVZDORNÁ VRSTVA – ŠTĚRKODRŤ 16–32 mm 150 mm
- ŠTĚRKOPÍSKOVÝ ZÁSYP KONTEJNERŮ 670 mm
- ZÁSYP KAMENIVEM 16–32 mm 500 mm
- PÍSKOVÝ PODSYP KONTEJNERŮ 0–16 mm 50 mm
- HUTNĚNÁ ZEMNÍ PLÁŇ – 45 MPa


Legenda:

- KAMENIVO 16–32
- ŠTĚRKOPÍSKOVÝ ZÁSYP
- ZEMINA PŮVODNÍ
- ZEMINA NASYPANÁ – KAMENIVO
- BETON PROSTÝ BEZ VÝZTUŽE

ZODP. PROJEKTANT	VYPRACOVAL	KONTROLOVAL	ISES s.r.o.	
Ing. Pavel Šindelář	Ing. Pavel Šindelář	Ing. Vladimír Klatovský CSc.		
OBEC : Lovosice		KRAJ : Ústecký		M.J.Lermontova 25
INVESTOR : Město Lovosice, Školní 2, 410 30 Lovosice		NÁZEV AKCE : POLOZAPUŠTĚNÉ KONTEJNERY NA TKO		160 00 Praha 6
				FORMÁT: 2xA4
				REVIZE: 0
				DATUM : 9/2016
				ÚČEL : OHL
				ČÍS.ZAKÁZKY: 244/16
				MĚŘÍTKO : ČÍS.VÝKRESU
				1:50 SO02.6
OBSAH VÝKRESU : SO 2 – ul. Dlouhá				
				Řez – B – B´

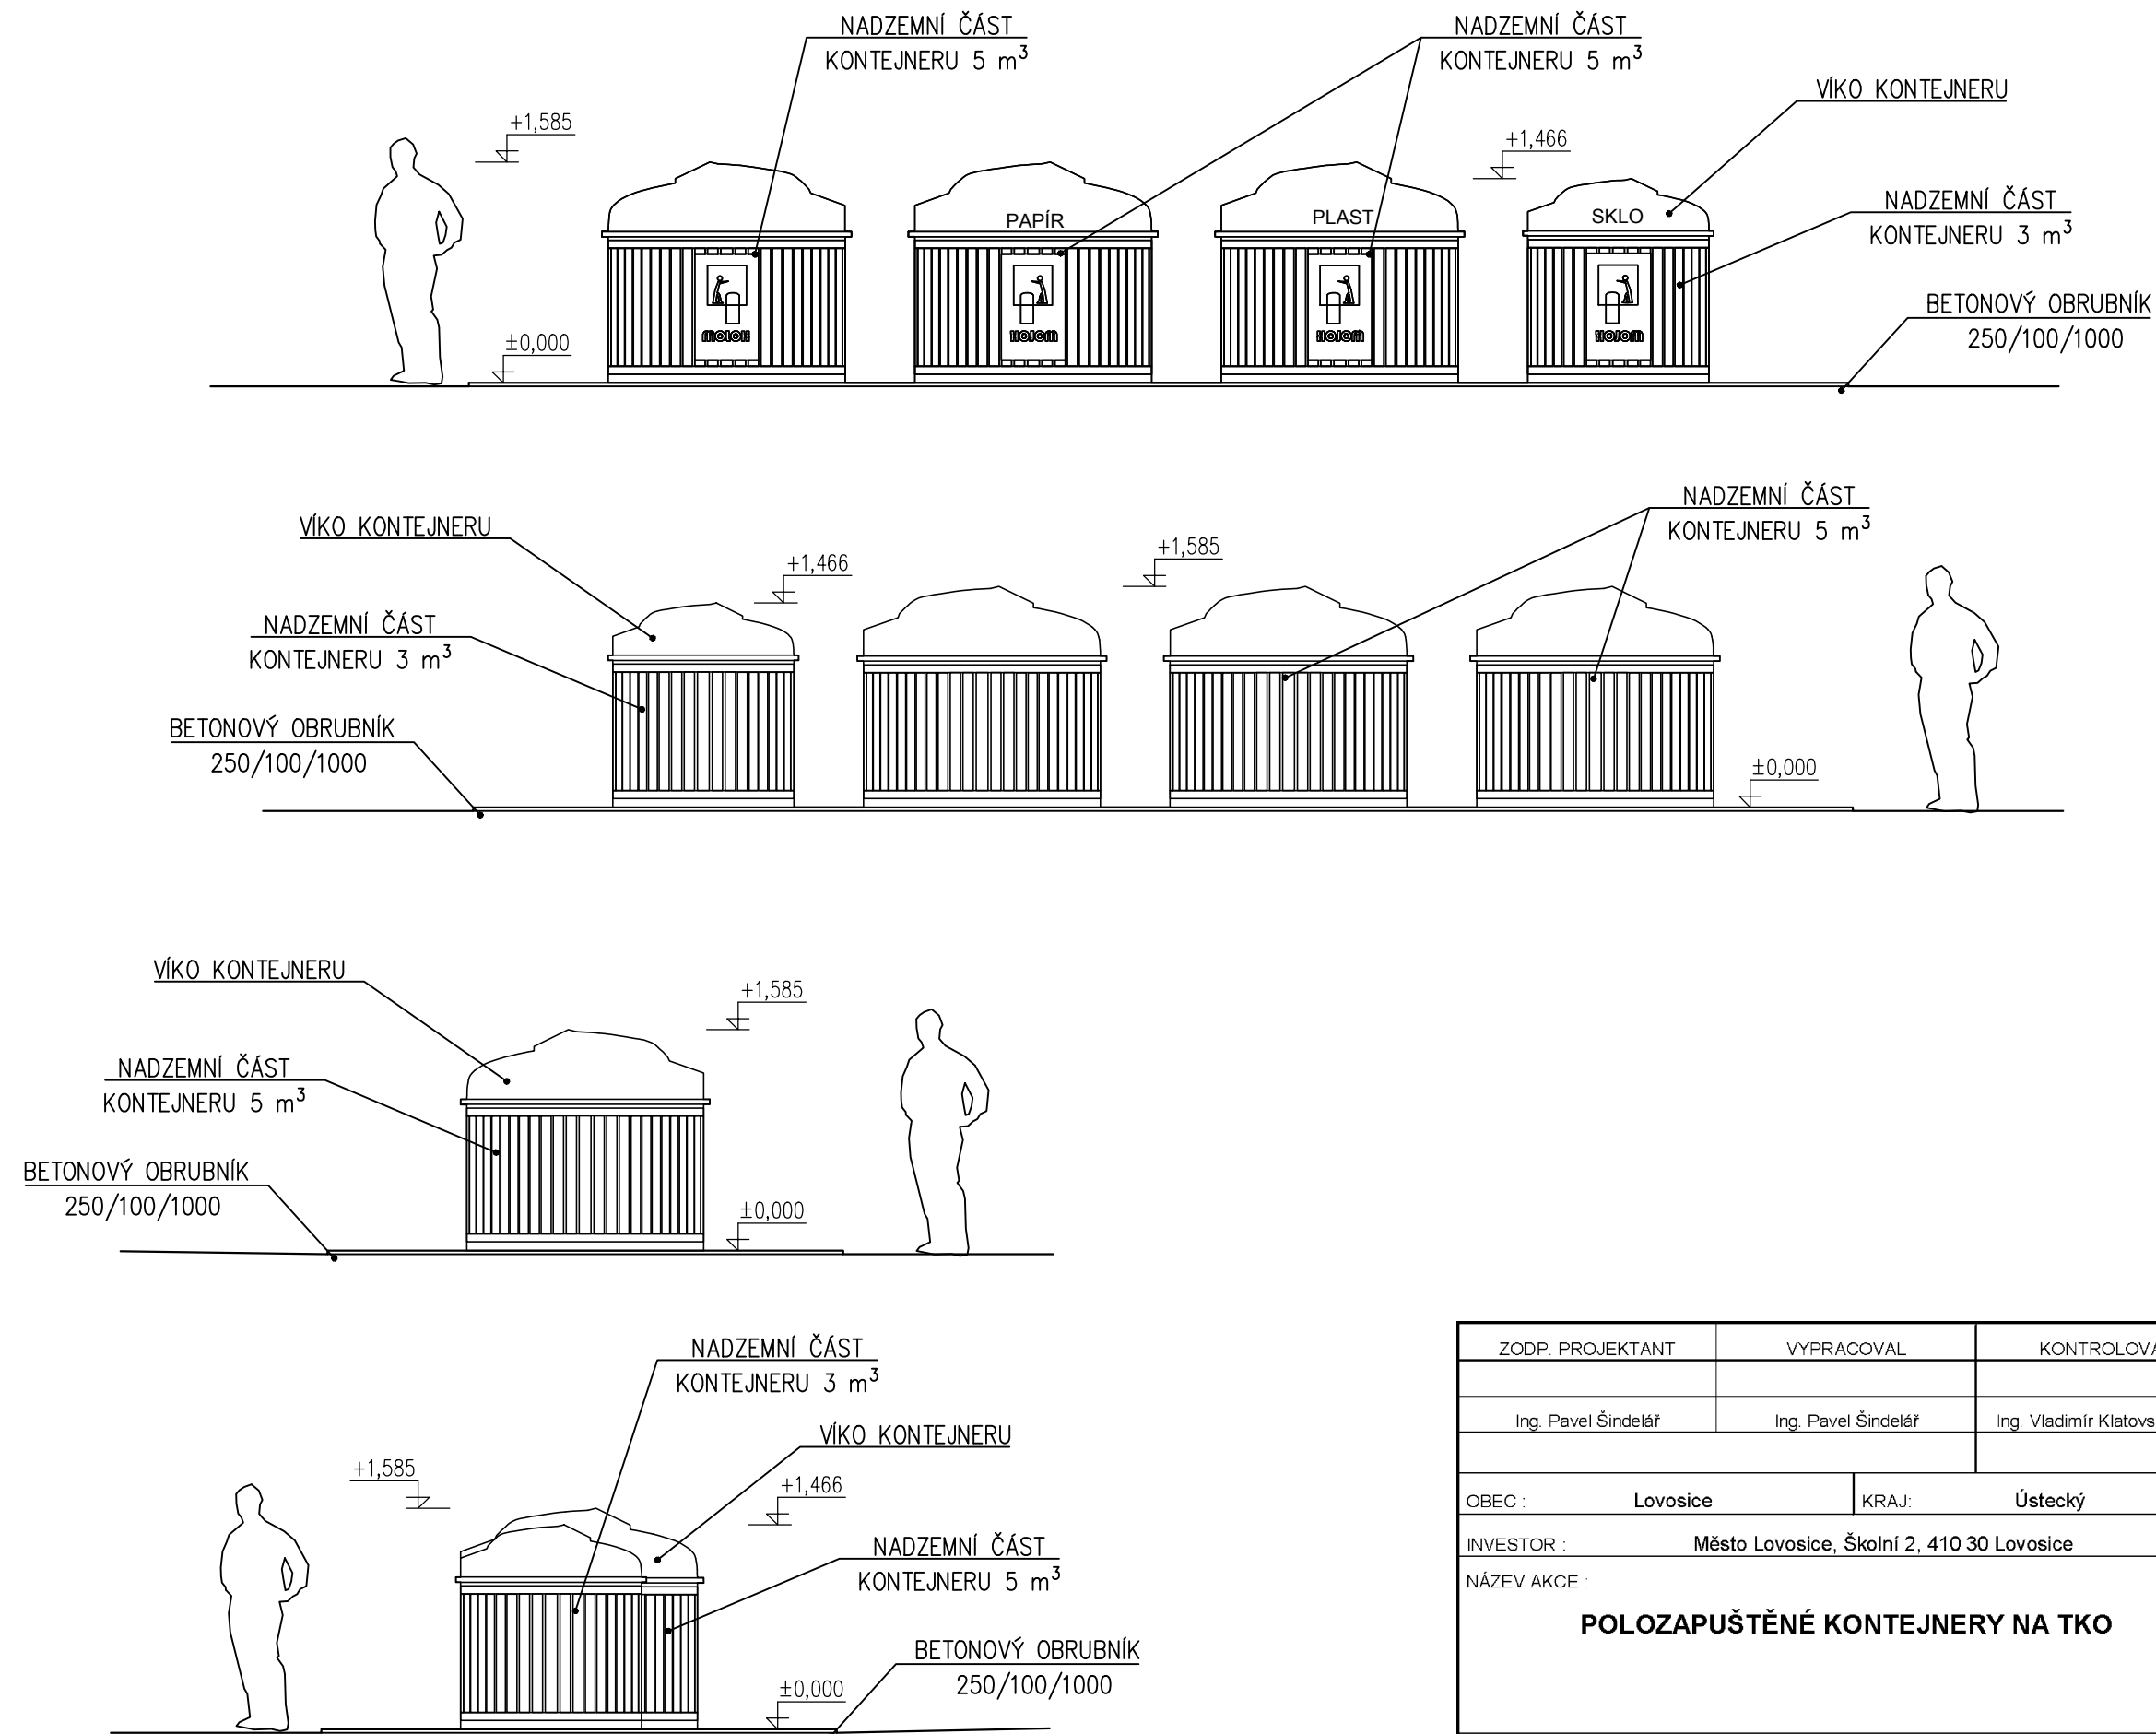

ZODP. PROJEKTANT	VYPRACOVAL	KONTRLOVAL	ISES S.r.o.	
Ing. Pavel Šindelář	Ing. Pavel Šindelář	Ing. Vladimír Klatovský CSc.		
OBEC : Lovosice		KRAJ: Ústecký	M.J.Lermontova 25	
INVESTOR : Město Lovosice, Školní 2, 410 30 Lovosice			160 00 Praha 6	
NÁZEV AKCE : POLOZAPUŠTĚNÉ KONTEJNERY NA TKO			FORMÁT:2xA4	REVIZE: 0
			DATUM :	9/2016
			ÚČEL :	OHL
			ČÍS.ZAKÁZKY:	244/16
OBSAH VÝKRESU : SO 2 – ul. Dlouhá POHLEDY			MĚŘÍTKO :	ČÍS.VÝKRESU
			1:50	SO02.7

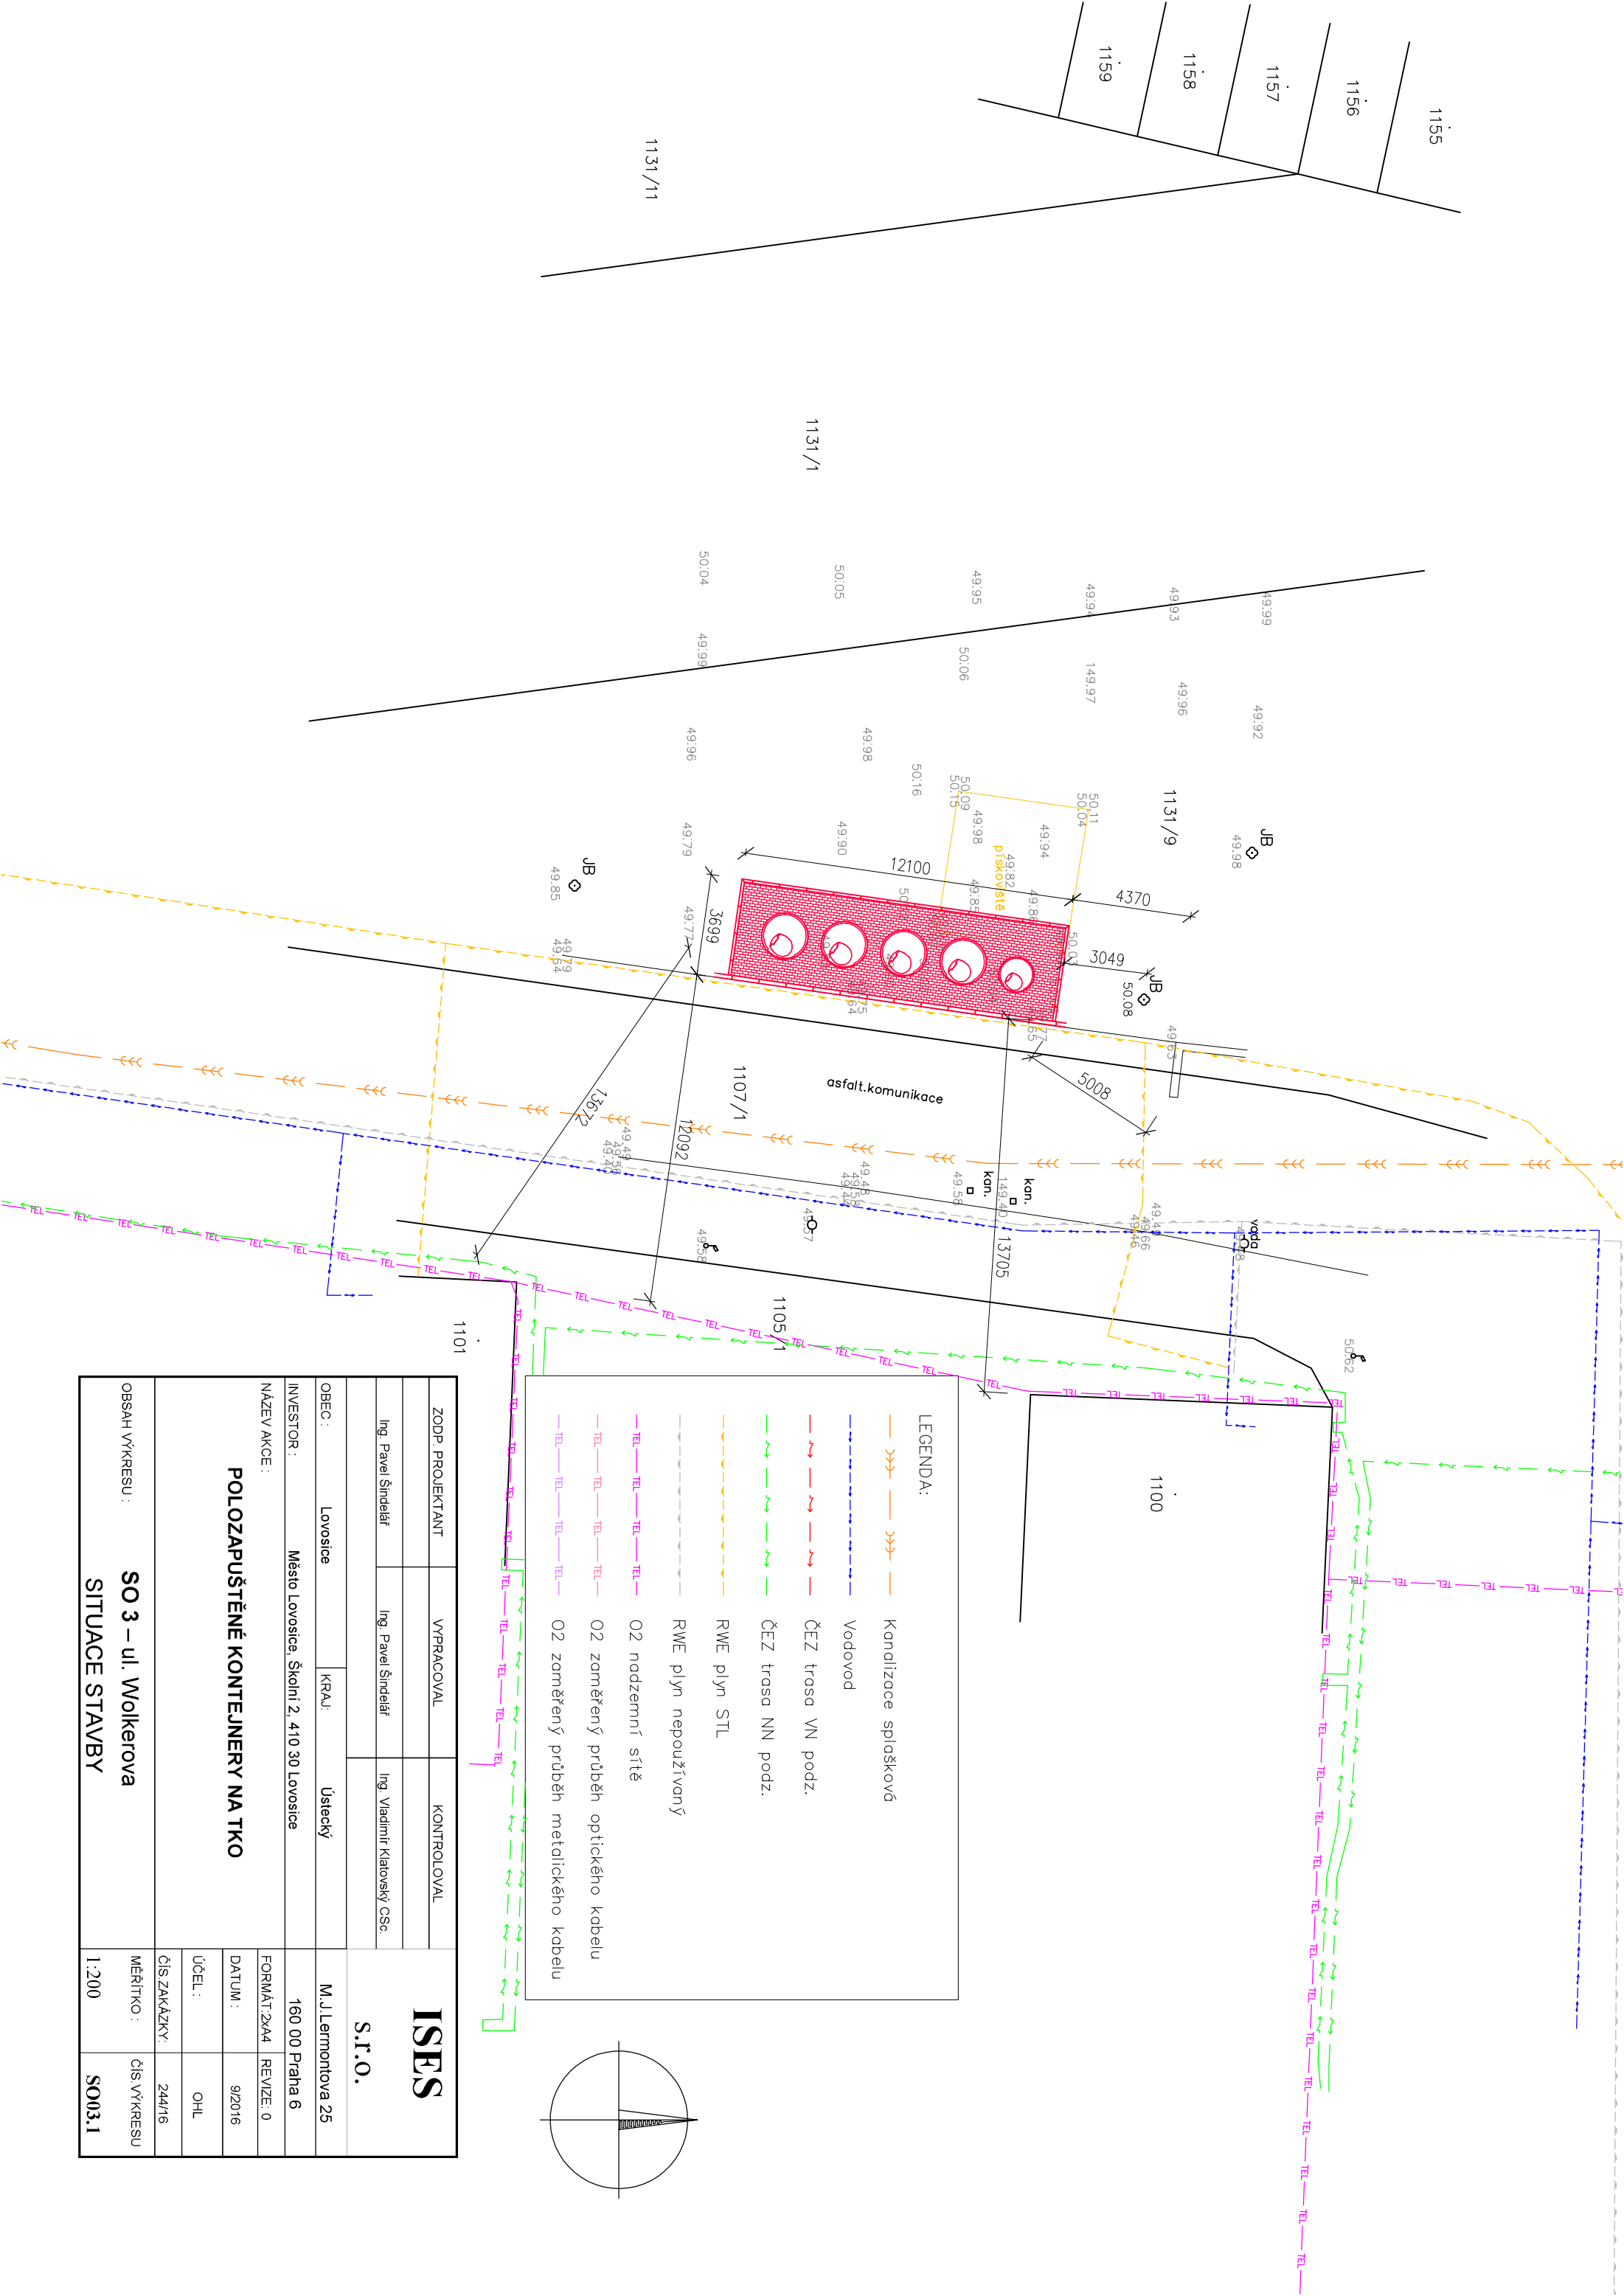


LEGENDA:

- Kanalizace splašková
- Vodovod
- ČEZ trasa VN podz.
- ČEZ trasa NN podz.
- RWE plyn STL
- RWE plyn nepoužívaný
- O2 nadzemní síť
- O2 zaměřený průběh optického kabelu
- O2 zaměřený průběh metalického kabelu


ZODP. PROJEKTANT		VYPRACOVAL	KONTROLOVAL	ISES S.r.o.	
Ing. Pavel Šindelář		Ing. Pavel Šindelář	Ing. Vladimír Klatovský CSc.		
OBEC :		Lovosice	KRAJ: Ústecký		
INVESTOR :		Město Lovosice, Školní 2, 410 30 Lovosice		M.J. Lermontova 25	
NÁZEV AKCE :		POLOZAPUŠTĚNÉ KONTEJNERY NA TKO		160 00 Praha 6	REVIZE: 0
				FORMÁT: A4	9/2016
				ÚČEL :	OHŁ
				ČÍS. ZAKÁZKY:	244/16
OBSAH VÝKRESU :		SO 3 – ul. Wolkerova SITUACE STAVBY		MĚŘÍTKO :	ČÍS. VÝKRESU
				1:200	SO03.1




ZODP. PROJEKTANT	VYPRACOVAL	KONTROLOVAL	ISES S.r.O.	
Ing. Pavel Šindelář	Ing. Pavel Šindelář	Ing. Vladimír Klatovský CSc.		
OBEC : Lovosice		KRAJ: Ústecký	M.J.Lermontova 25	
INVESTOR : Město Lovosice, Školní 2, 410 30 Lovosice			160 00 Praha 6	
NÁZEV AKCE : POLOZAPUŠTĚNÉ KONTEJNERY NA TKO			FORMÁT:2xA4	REVIZE: 0
			DATUM :	9/2016
			ÚČEL :	OHL
			ČÍS.ZAKÁZKY:	244/16
OBSAH VÝKRESU : SO 3 – ul. Wolkerova VÝKOPY			MĚŘÍTKO : 1:50	ČÍS.VÝKRESU SO03.2

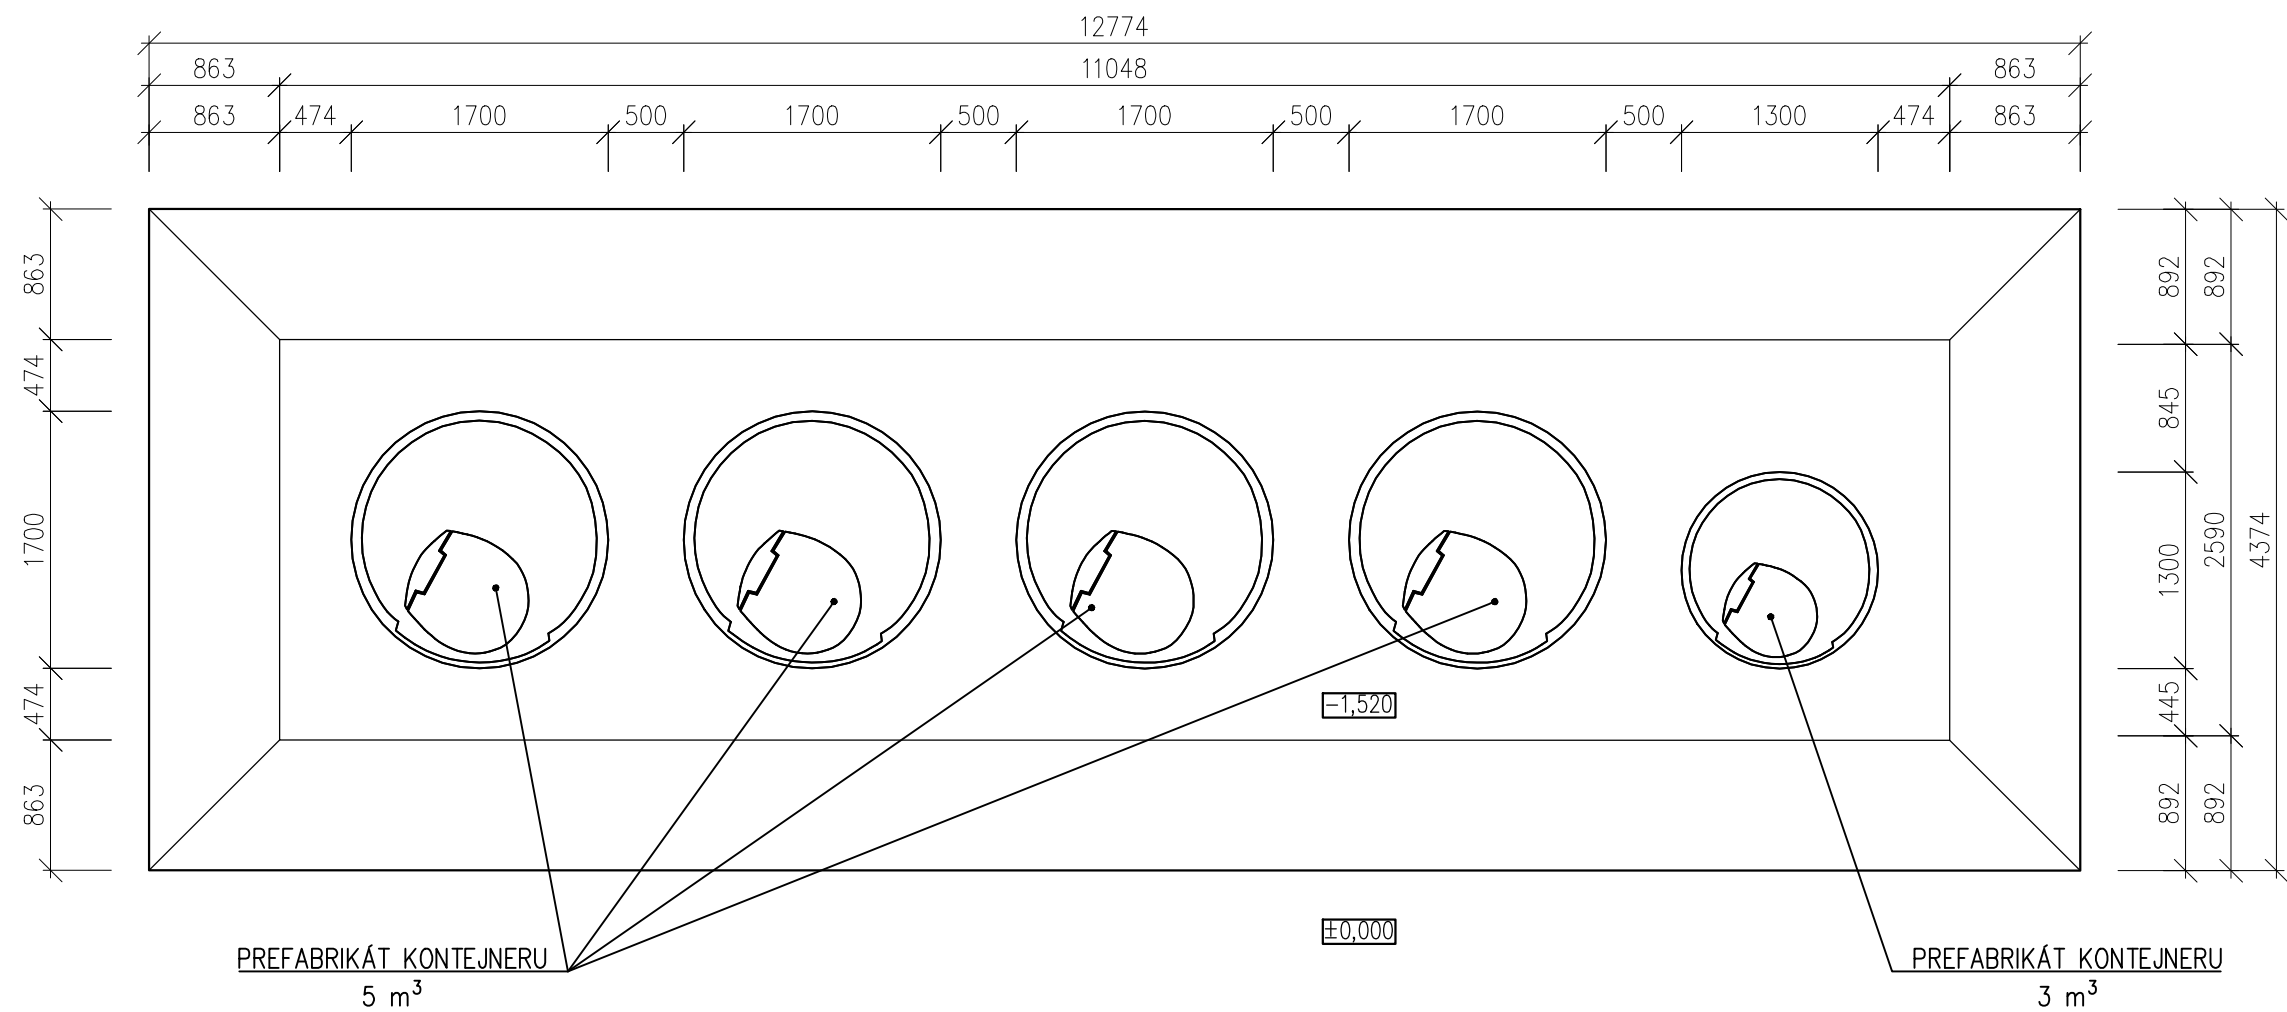

ZODP. PROJEKTANT	VYPRACOVAL	KONTROLOVAL	ISES S.r.o.	
Ing. Pavel Šindelář	Ing. Pavel Šindelář	Ing. Vladimír Klatovský CSc.		
OBEC : Lovosice		KRAJ: Ústecký	M.J.Lermontova 25	
INVESTOR : Město Lovosice, Školní 2, 410 30 Lovosice			160 00 Praha 6	
NÁZEV AKCE : POLOZAPUŠTĚNÉ KONTEJNERY NA TKO			FORMÁT:2xA4	REVIZE: 0
			DATUM :	9/2016
			ÚČEL :	OHL
			ČÍS.ZAKÁZKY:	244/16
OBSAH VÝKRESU : SO 3 – ul. Wolkerova STAVEBNÍ OSAZENÍ			MĚŘÍTKO : 1:50	ČÍS.VÝKRESU SO03.3

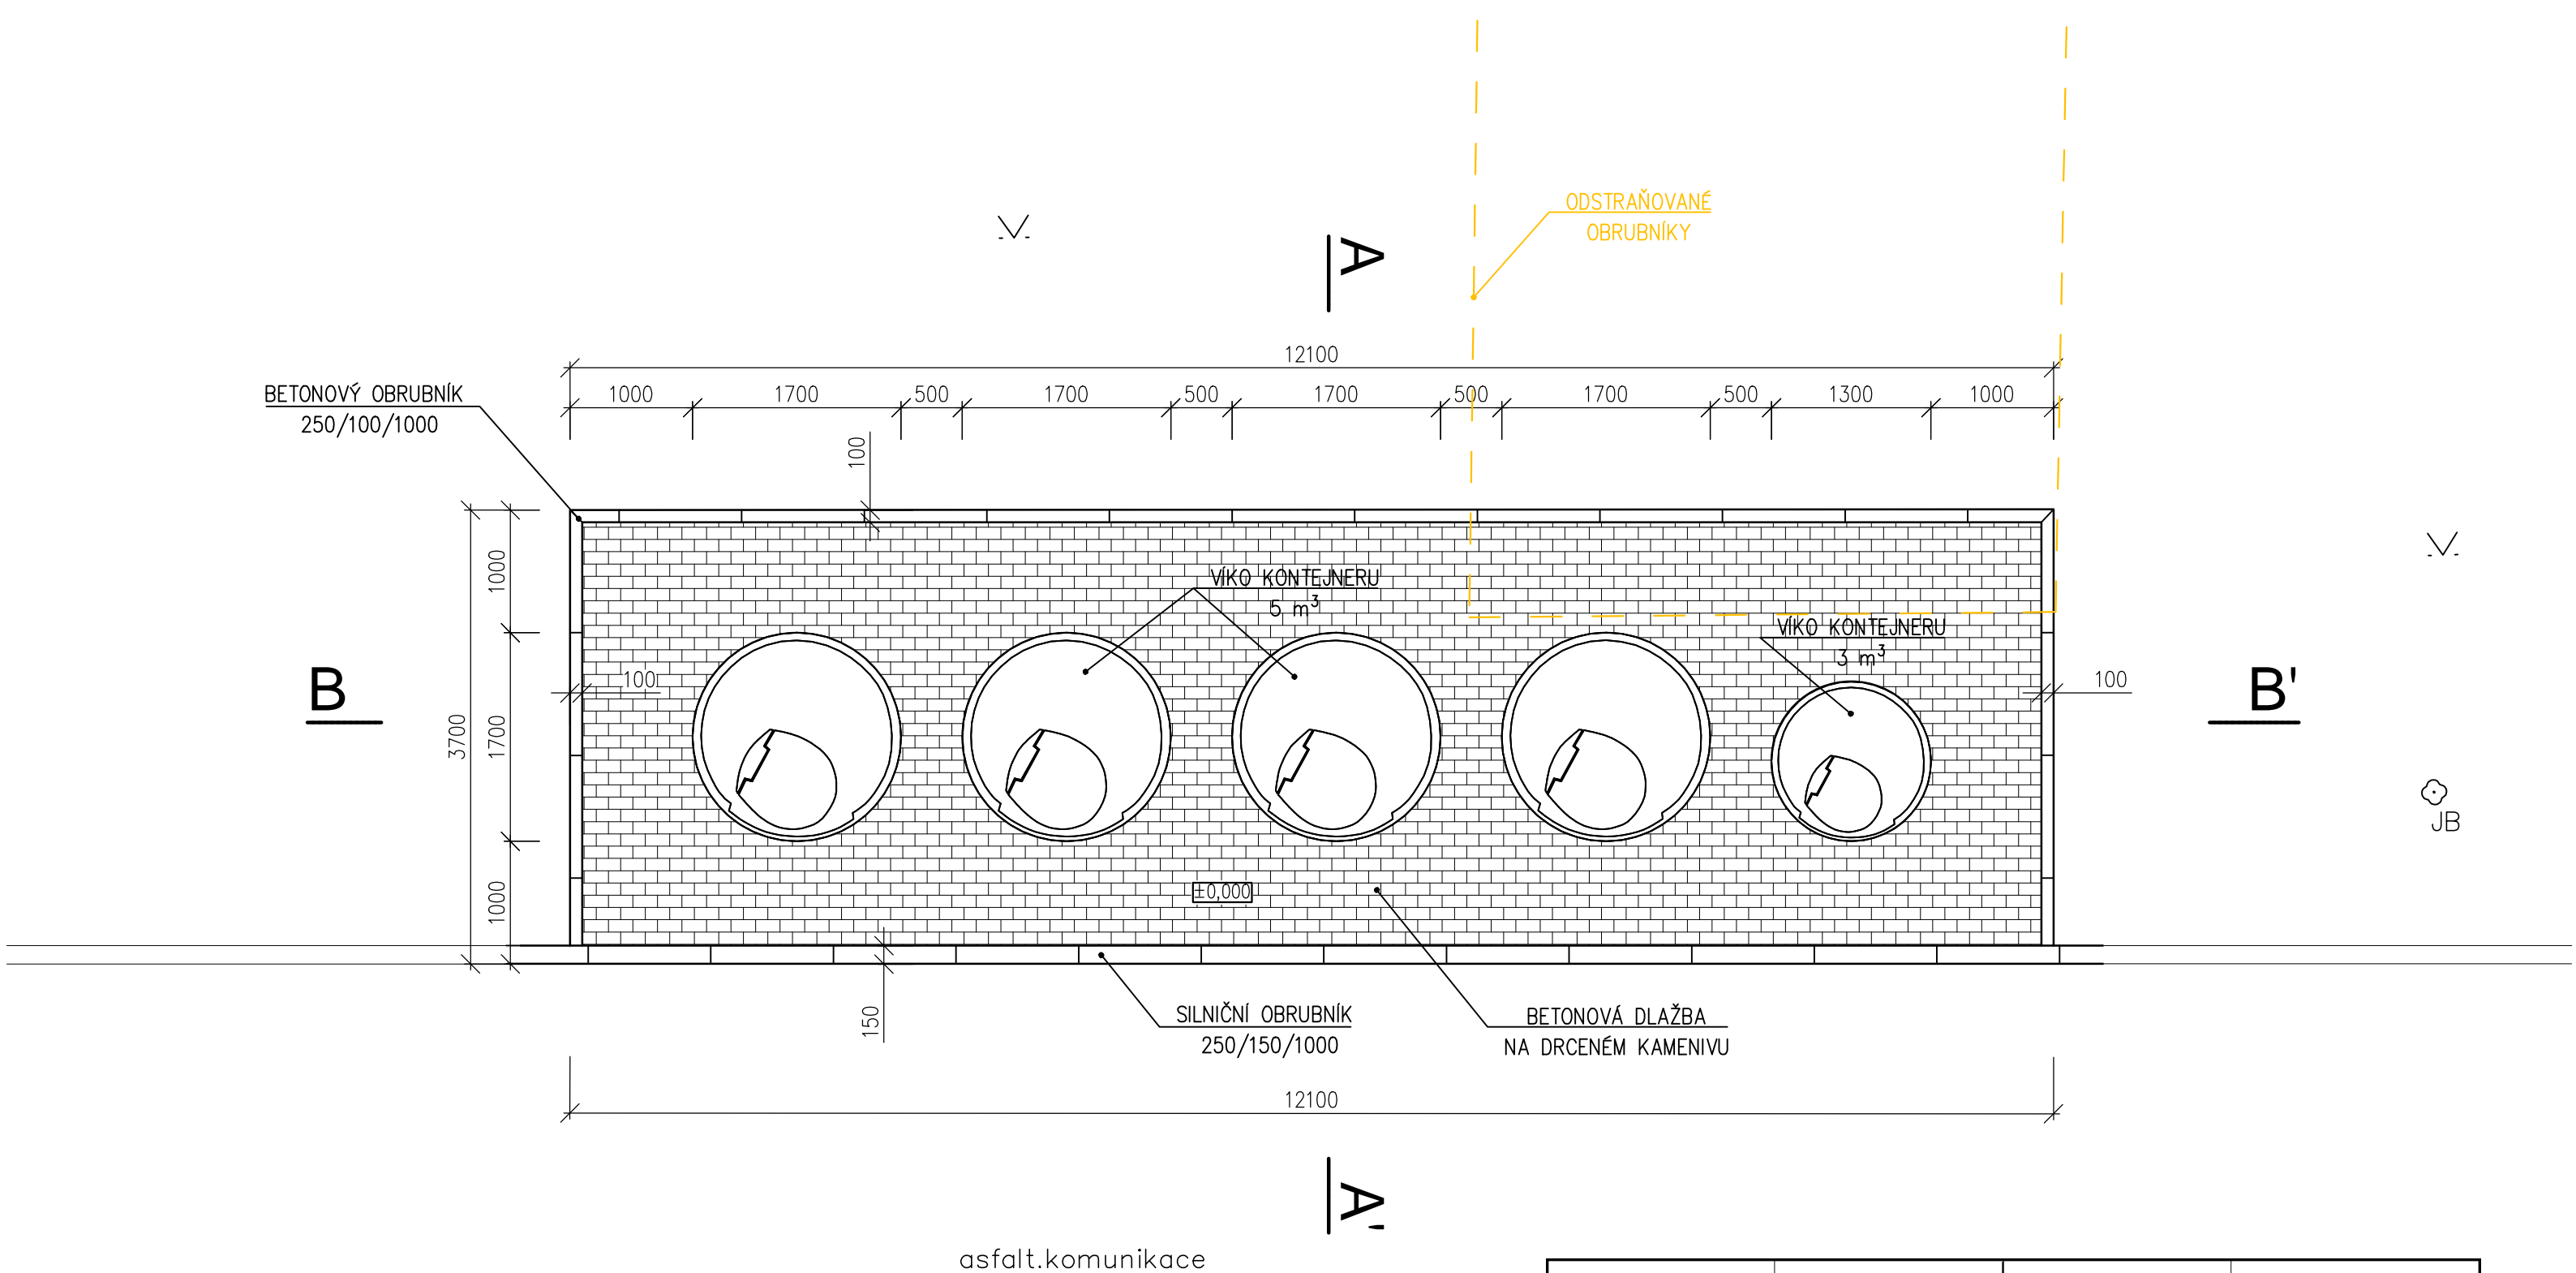




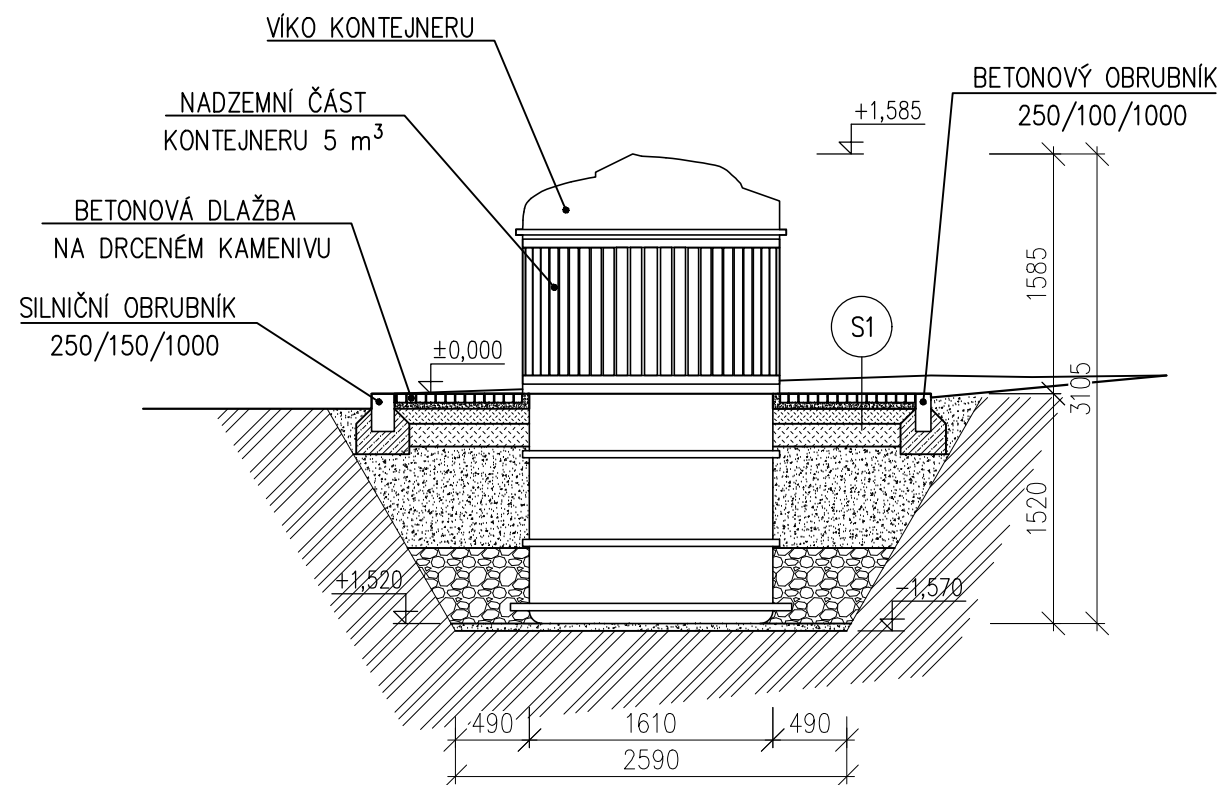

ZODP. PROJEKTANT	VYPRACOVAL	KONTROLOVAL	ISES s.r.o.	
Ing. Pavel Šindelář	Ing. Pavel Šindelář	Ing. Vladimír Klatovský CSc.		
OBEC : Lovosice		KRAJ: Ústecký		
INVESTOR : Město Lovosice, Školní 2, 410 30 Lovosice			M.J.Lermontova 25	
NÁZEV AKCE : POLOZAPUŠTĚNÉ KONTEJNERY NA TKO			FORMÁT:2xA4	REVIZE: 0
			DATUM :	9/2016
			ÚČEL :	OHL
			ČÍS.ZAKÁZKY:	244/16
OBSAH VÝKRESU : SO 3 – ul. Wolkerova			MĚŘÍTKO :	ČÍS.VÝKRESU
PŮDORYS			1:50	SO03.4




- S1
- BETONOVÁ ZÁMKOVÁ DLAŽBA 40 mm
 - KLADECÍ VRSTVA – ŠTĚRKODRŤ 0–4 mm 40 mm
 - GEOTEXTILIE
 - PODLŮŽÍ – STABILIZAČNÍ – ŠTĚRKODRŤ 8–16 mm 100 mm
 - MRAZUVZDORNÁ VRSTVA – ŠTĚRKODRŤ 16–32 mm 150 mm
 - ŠTĚRKOPÍSKOVÝ ZÁSYP KONTEJNERŮ 670 mm
 - ZÁSYP KAMENIVEM 16–32 mm 500 mm
 - PÍSKOVÝ PODSYP KONTEJNERŮ 0–16 mm 50 mm
 - HUTNĚNÁ ZEMNÍ PLÁŇ – 45 MPa

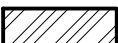Legenda:

-  KAMENIVO 16–32
-  ŠTĚRKOPÍSKOVÝ ZÁSYP
-  ZEMINA PŮVODNÍ
-  ZEMINA NASYPANÁ – KAMENIVO
-  BETON PROSTÝ BEZ VÝZTUŽE

ZODP. PROJEKTANT	VYPRACOVAL	KONTROLOVAL	ISES s.r.o.	
Ing. Pavel Šindelář	Ing. Pavel Šindelář	Ing. Vladimír Klatovský CSc.		
OBEC : Lovosice		KRAJ: Ústecký		M.J.Lermontova 25
INVESTOR : Město Lovosice, Školní 2, 410 30 Lovosice		160 00 Praha 6		
NÁZEV AKCE : POLOZAPUŠTĚNÉ KONTEJNERY NA TKO			FORMÁT:2xA4	REVIZE: 0
			DATUM :	9/2016
			ÚČEL :	OHL
			ČÍS.ZAKÁZKY:	244/16
OBSAH VÝKRESU : SO 3 – ul. Wolkerova Řez – A – A´			MĚŘÍTKO :	ČÍS.VÝKRESU
			1:50	SO03.5

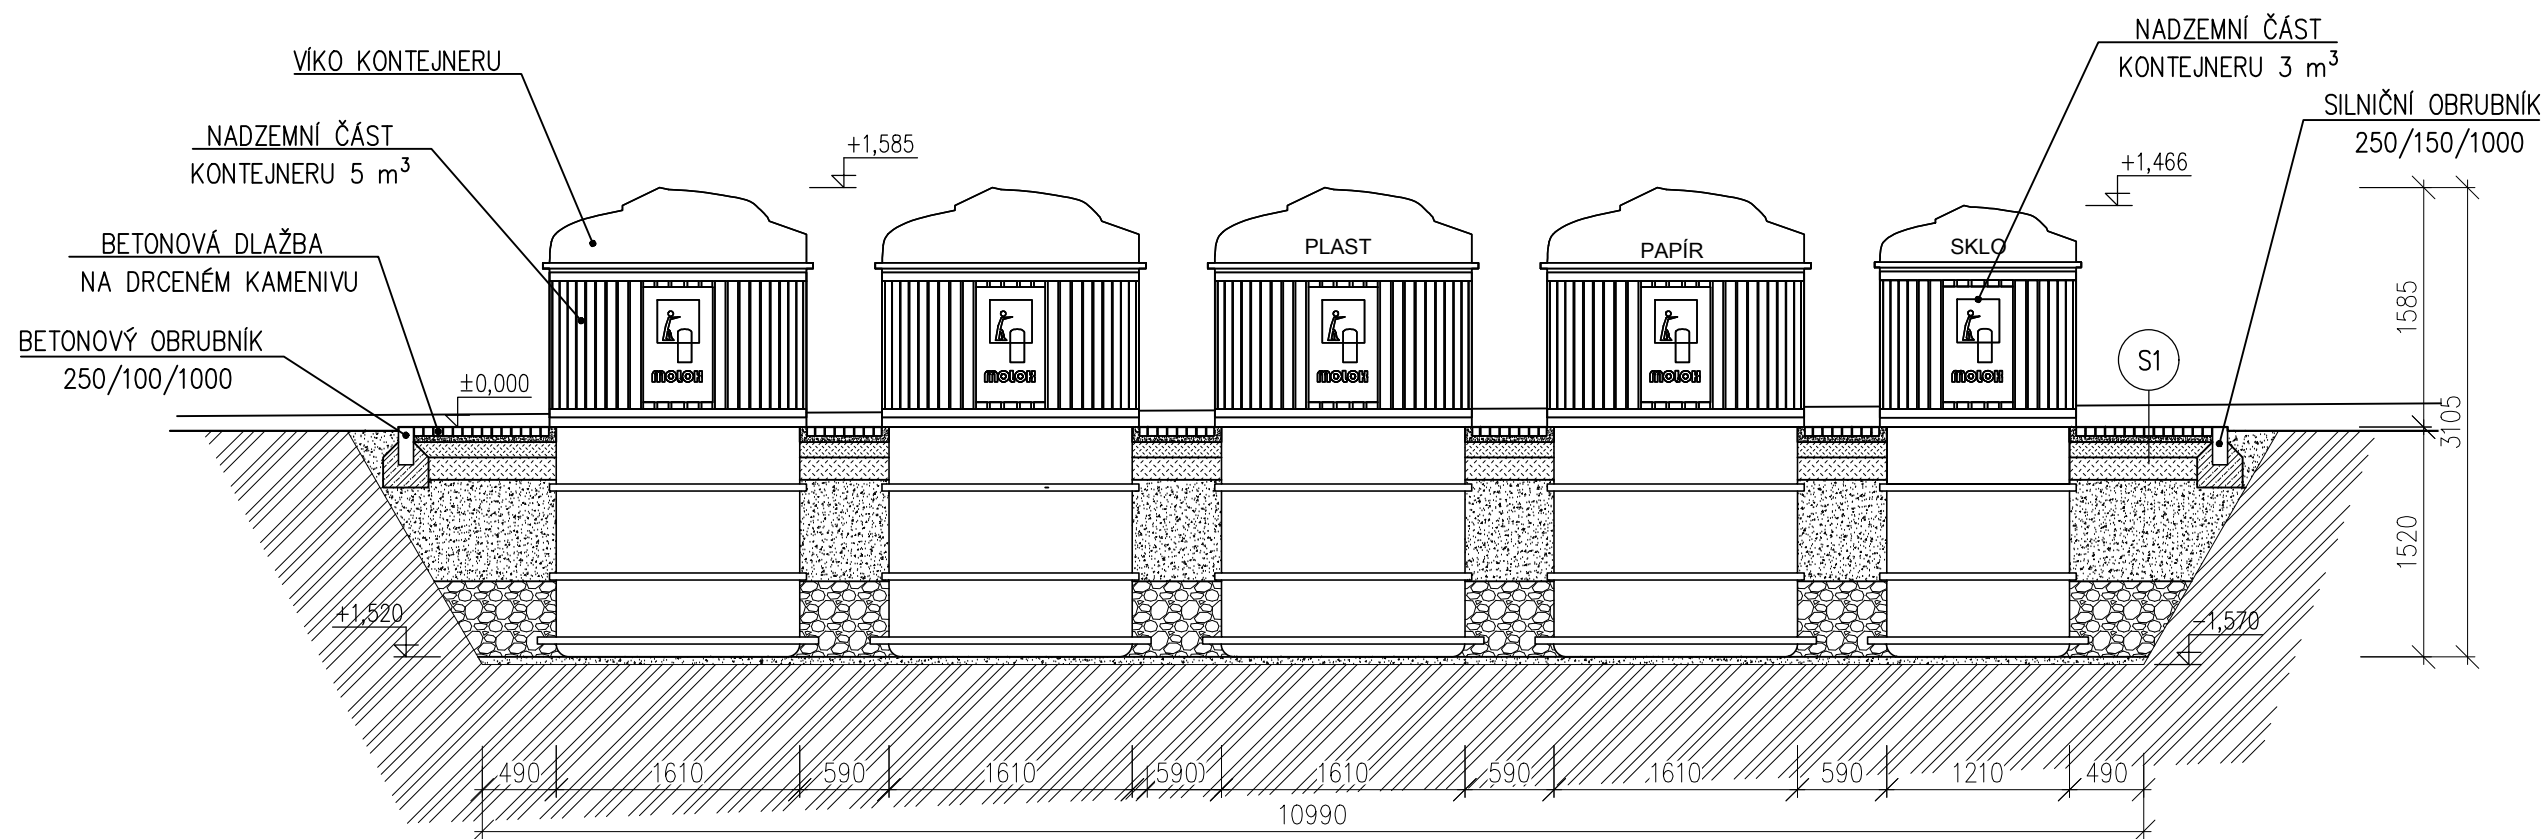





S1

- BETONOVÁ ZÁMKOVÁ DLAŽBA 40 mm
- KLADECÍ VRSTVA – ŠTĚRKODRŤ 0–4 mm 40 mm
- GEOTEXTILIE
- PODLOŽÍ – STABILIZAČNÍ – ŠTĚRKODRŤ 8–16 mm 100 mm
- MRAZUVZDORNÁ VRSTVA – ŠTĚRKODRŤ 16–32 mm 150 mm
- ŠTĚRKOPÍSKOVÝ ZÁSYP KONTEJNERŮ 670 mm
- ZÁSYP KAMENIVEM 16–32 mm 500 mm
- PÍSKOVÝ PODSYP KONTEJNERŮ 0–16 mm 50 mm
- HUTNĚNÁ ZEMNÍ PLÁŇ – 45 MPa



Legenda:


- KAMENIVO 16–32
- ŠTĚRKOPÍSKOVÝ ZÁSYP
- ZEMINA PŮVODNÍ
- ZEMINA NASYPANÁ – KAMENIVO
- BETON PROSTÝ BEZ VÝZTUŽE

ZODP. PROJEKTANT	VYPRACOVAL	KONTROLOVAL	ISES s.r.o.	
Ing. Pavel Šindelář	Ing. Pavel Šindelář	Ing. Vladimír Klatovský CSc.		
OBEC : Lovosice		KRAJ: Ústecký	M.J.Lermontova 25	
INVESTOR : Město Lovosice, Školní 2, 410 30 Lovosice			160 00 Praha 6	
NÁZEV AKCE : POLOZAPUŠTĚNÉ KONTEJNERY NA TKO			FORMÁT:2xA4	REVIZE: 0
			DATUM :	9/2016
			ÚČEL :	OHL
			ČÍS.ZAKÁZKY:	244/16
OBSAH VÝKRESU : SO 3 – ul. Wolkerova Řez – B – B´			MĚŘÍTKO : 1:50	ČÍS.VÝKRESU SO03.6

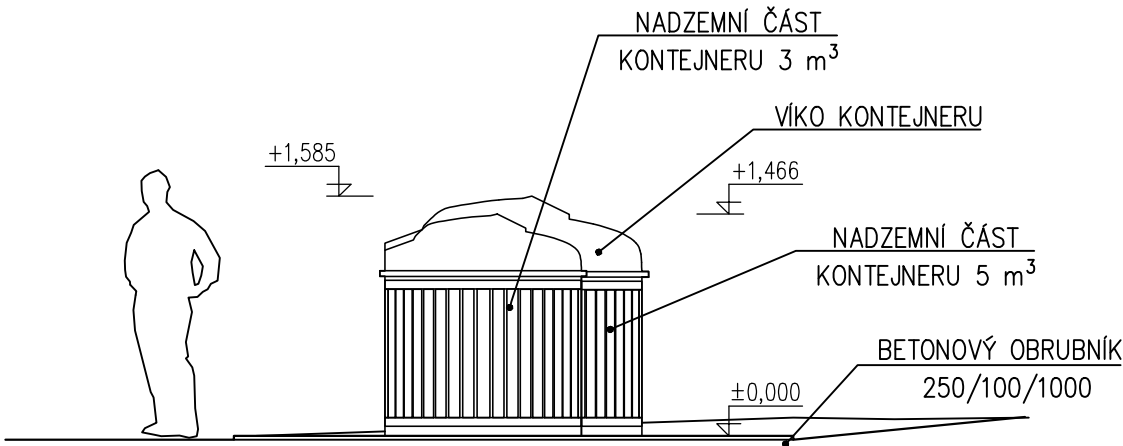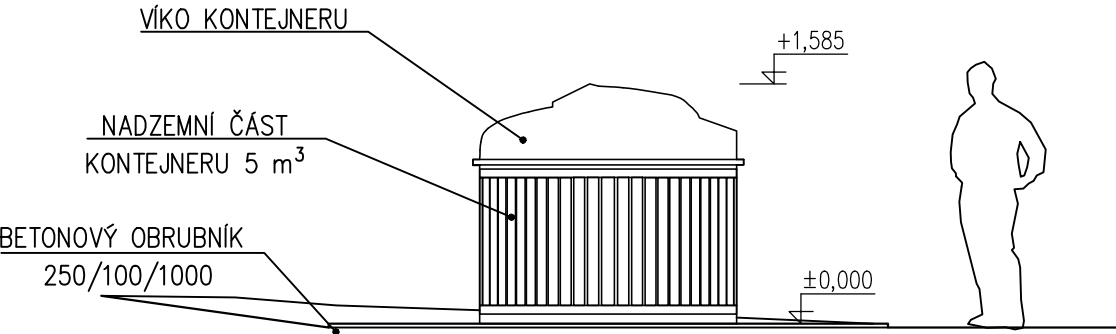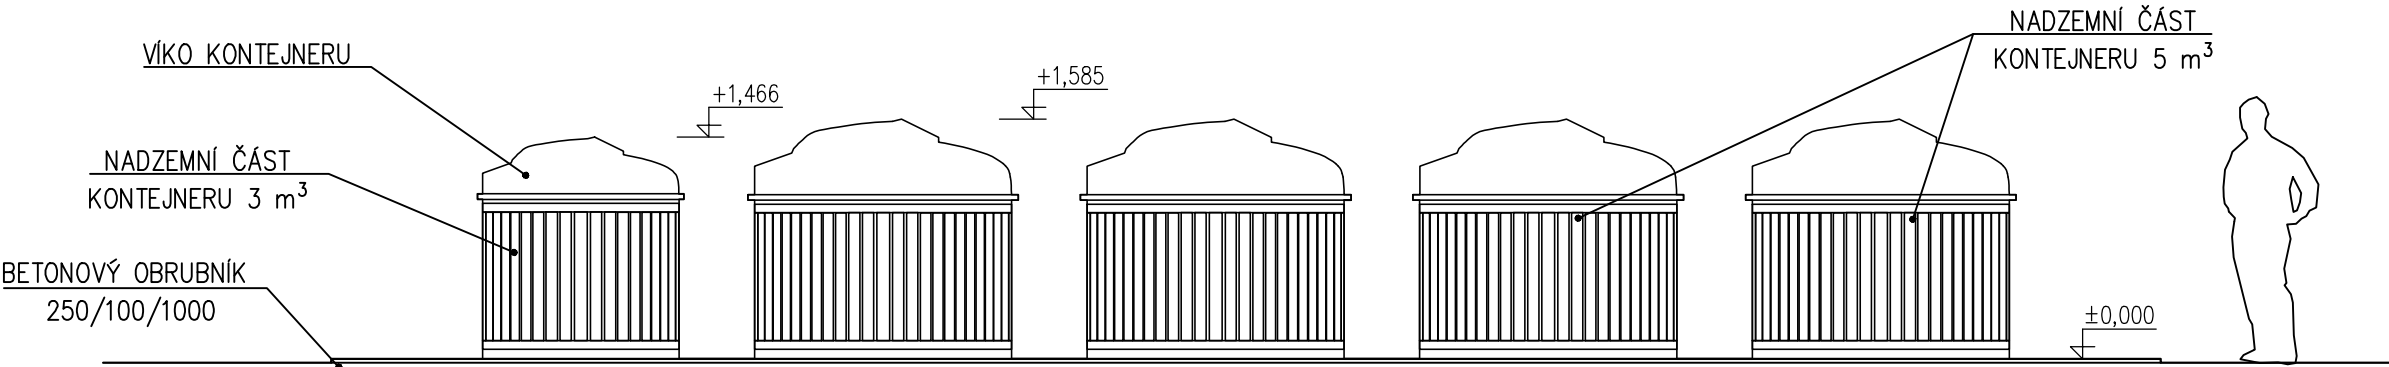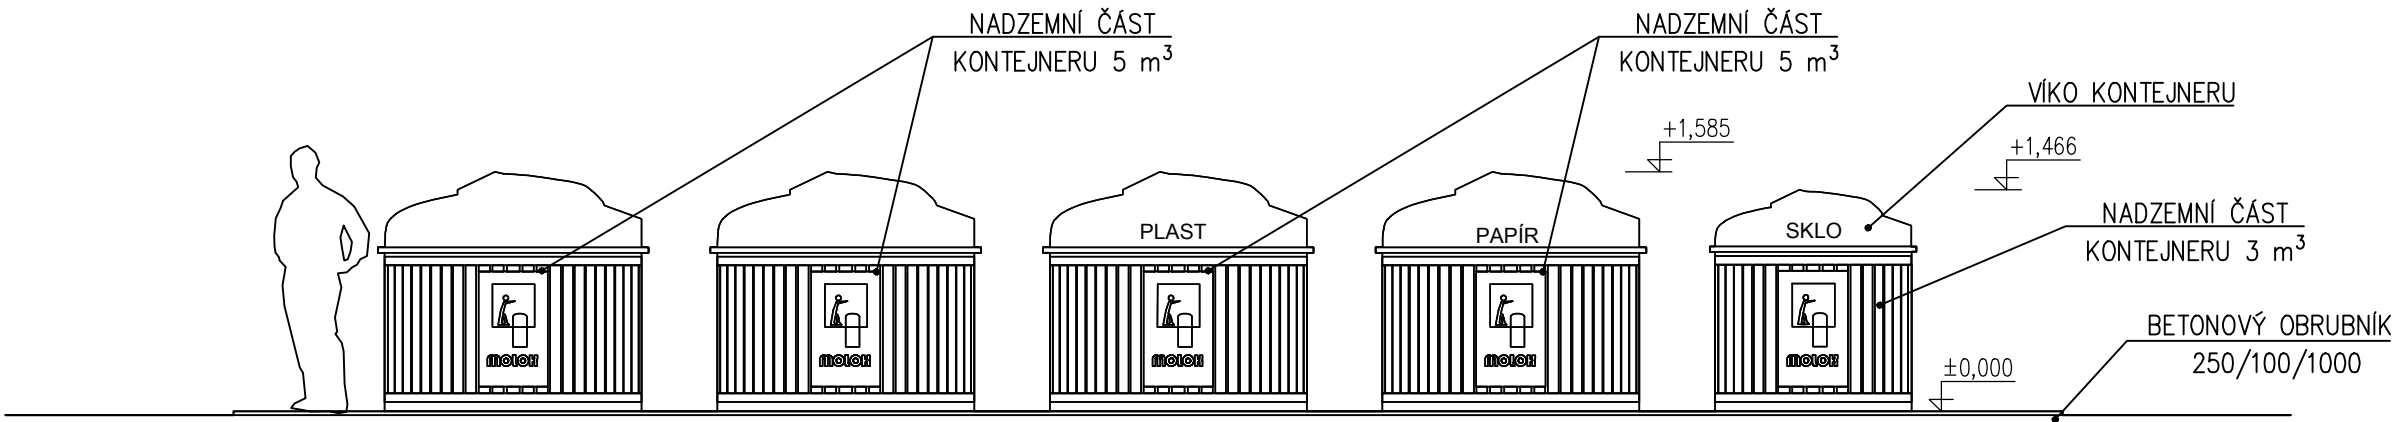


ZODP. PROJEKTANT		VYPRACOVAL		KONTRLOVAL		<div>ISES</div> <div>S.r.o.</div>	
Ing. Pavel Šindelář		Ing. Pavel Šindelář		Ing. Vladimír Klatovský CSc.			
OBEC : Lovosice			KRAJ: Ústecký			M.J.Lermontova 25	
INVESTOR : Město Lovosice, Školní 2, 410 30 Lovosice						160 00 Praha 6	
NÁZEV AKCE : POLOZAPUŠTĚNÉ KONTEJNERY NA TKO						FORMÁT:2xA4	REVIZE: 0
						DATUM :	9/2016
						ÚČEL :	OHL
						ČÍS.ZAKÁZKY:	244/16
OBSAH VÝKRESU : SO 3 – ul. Wolkerova POHLEDY						MĚŘÍTKO :	ČÍS.VÝKRESU
						1:50	SO03.7

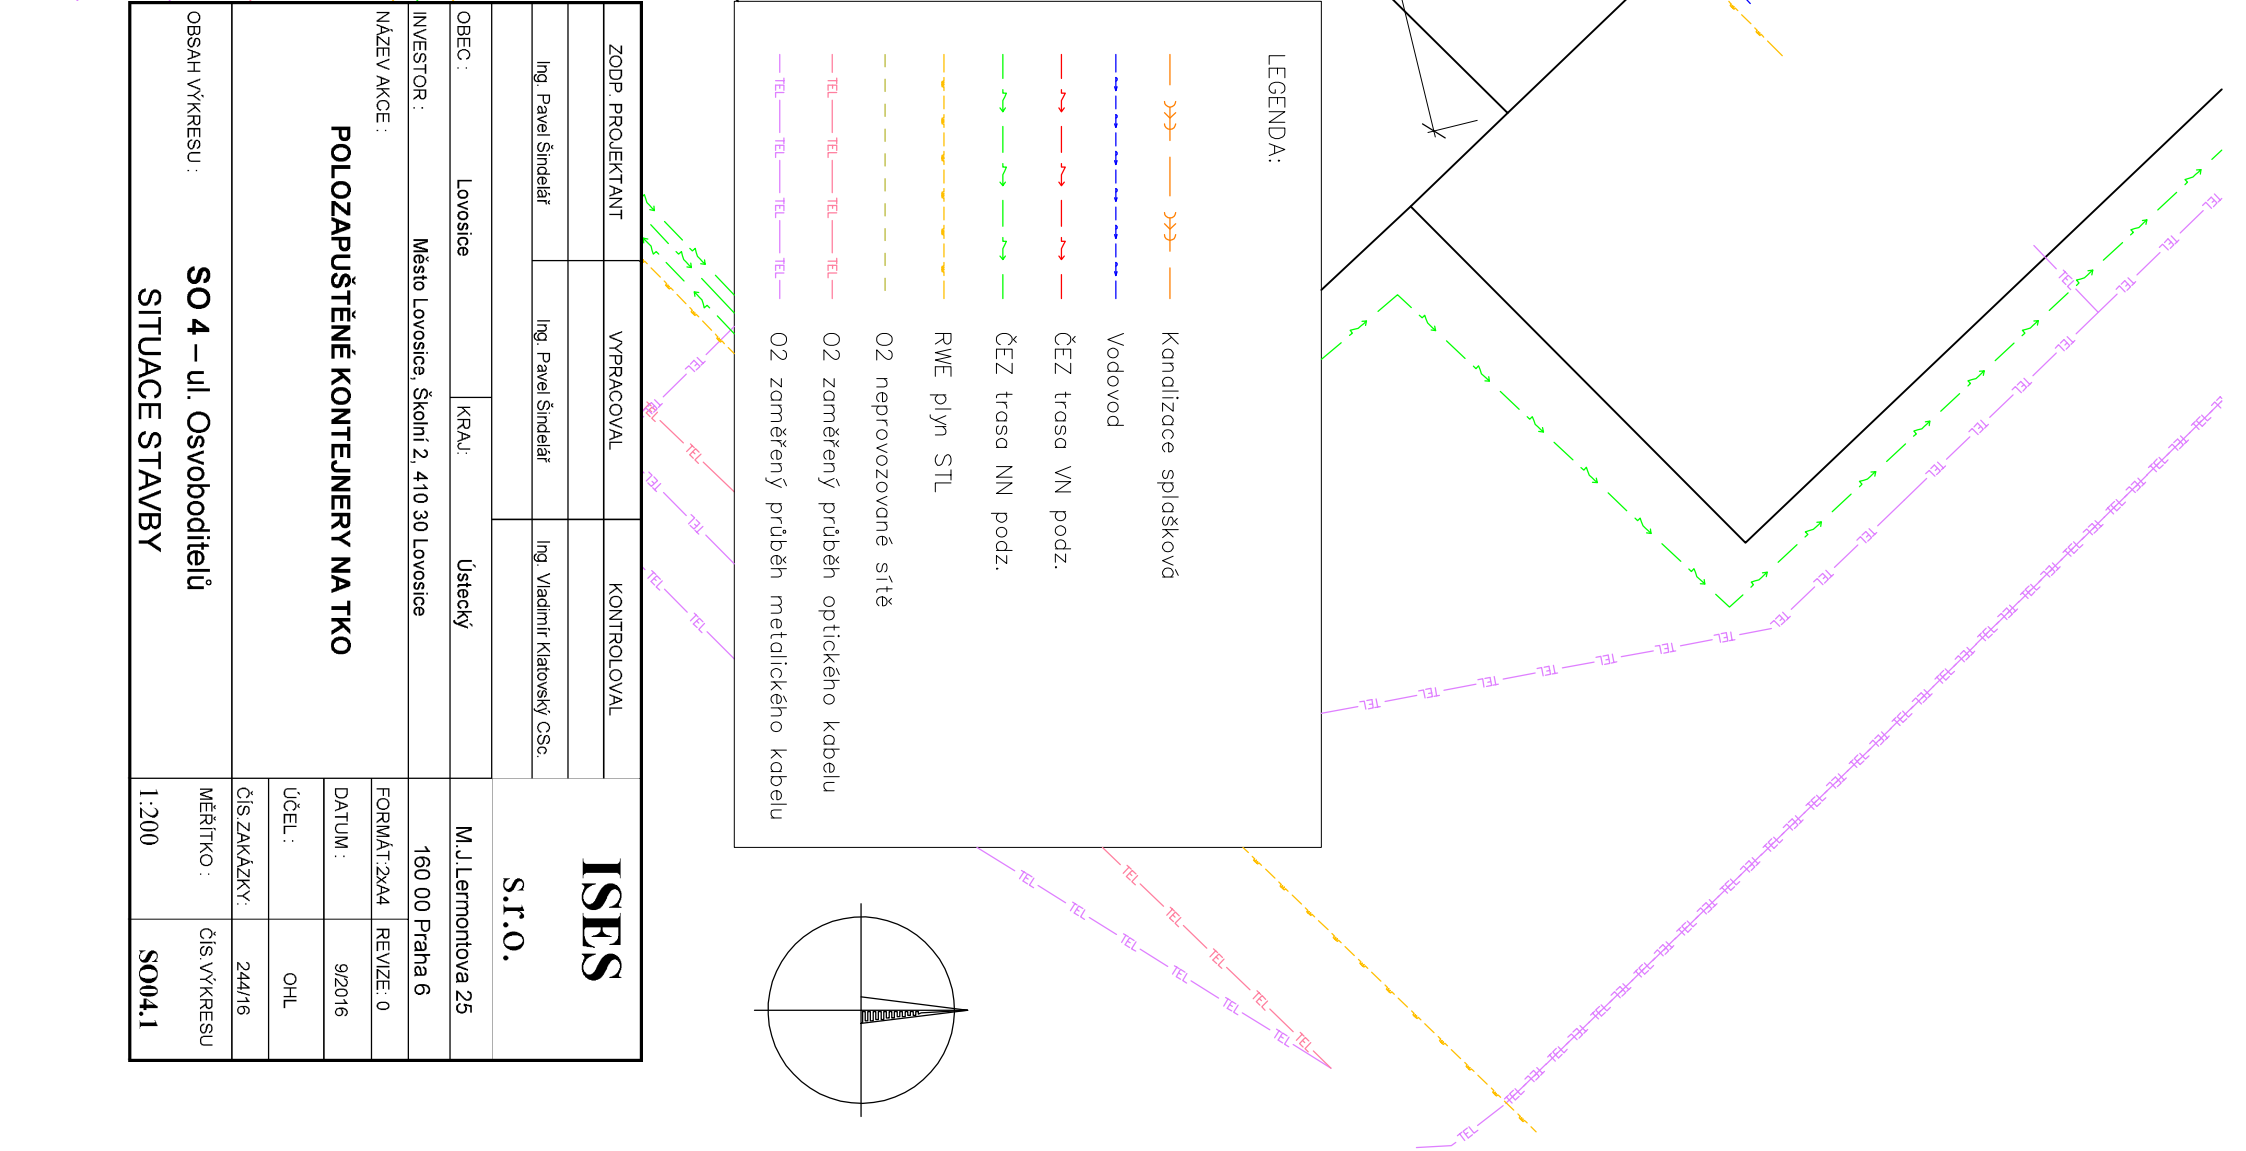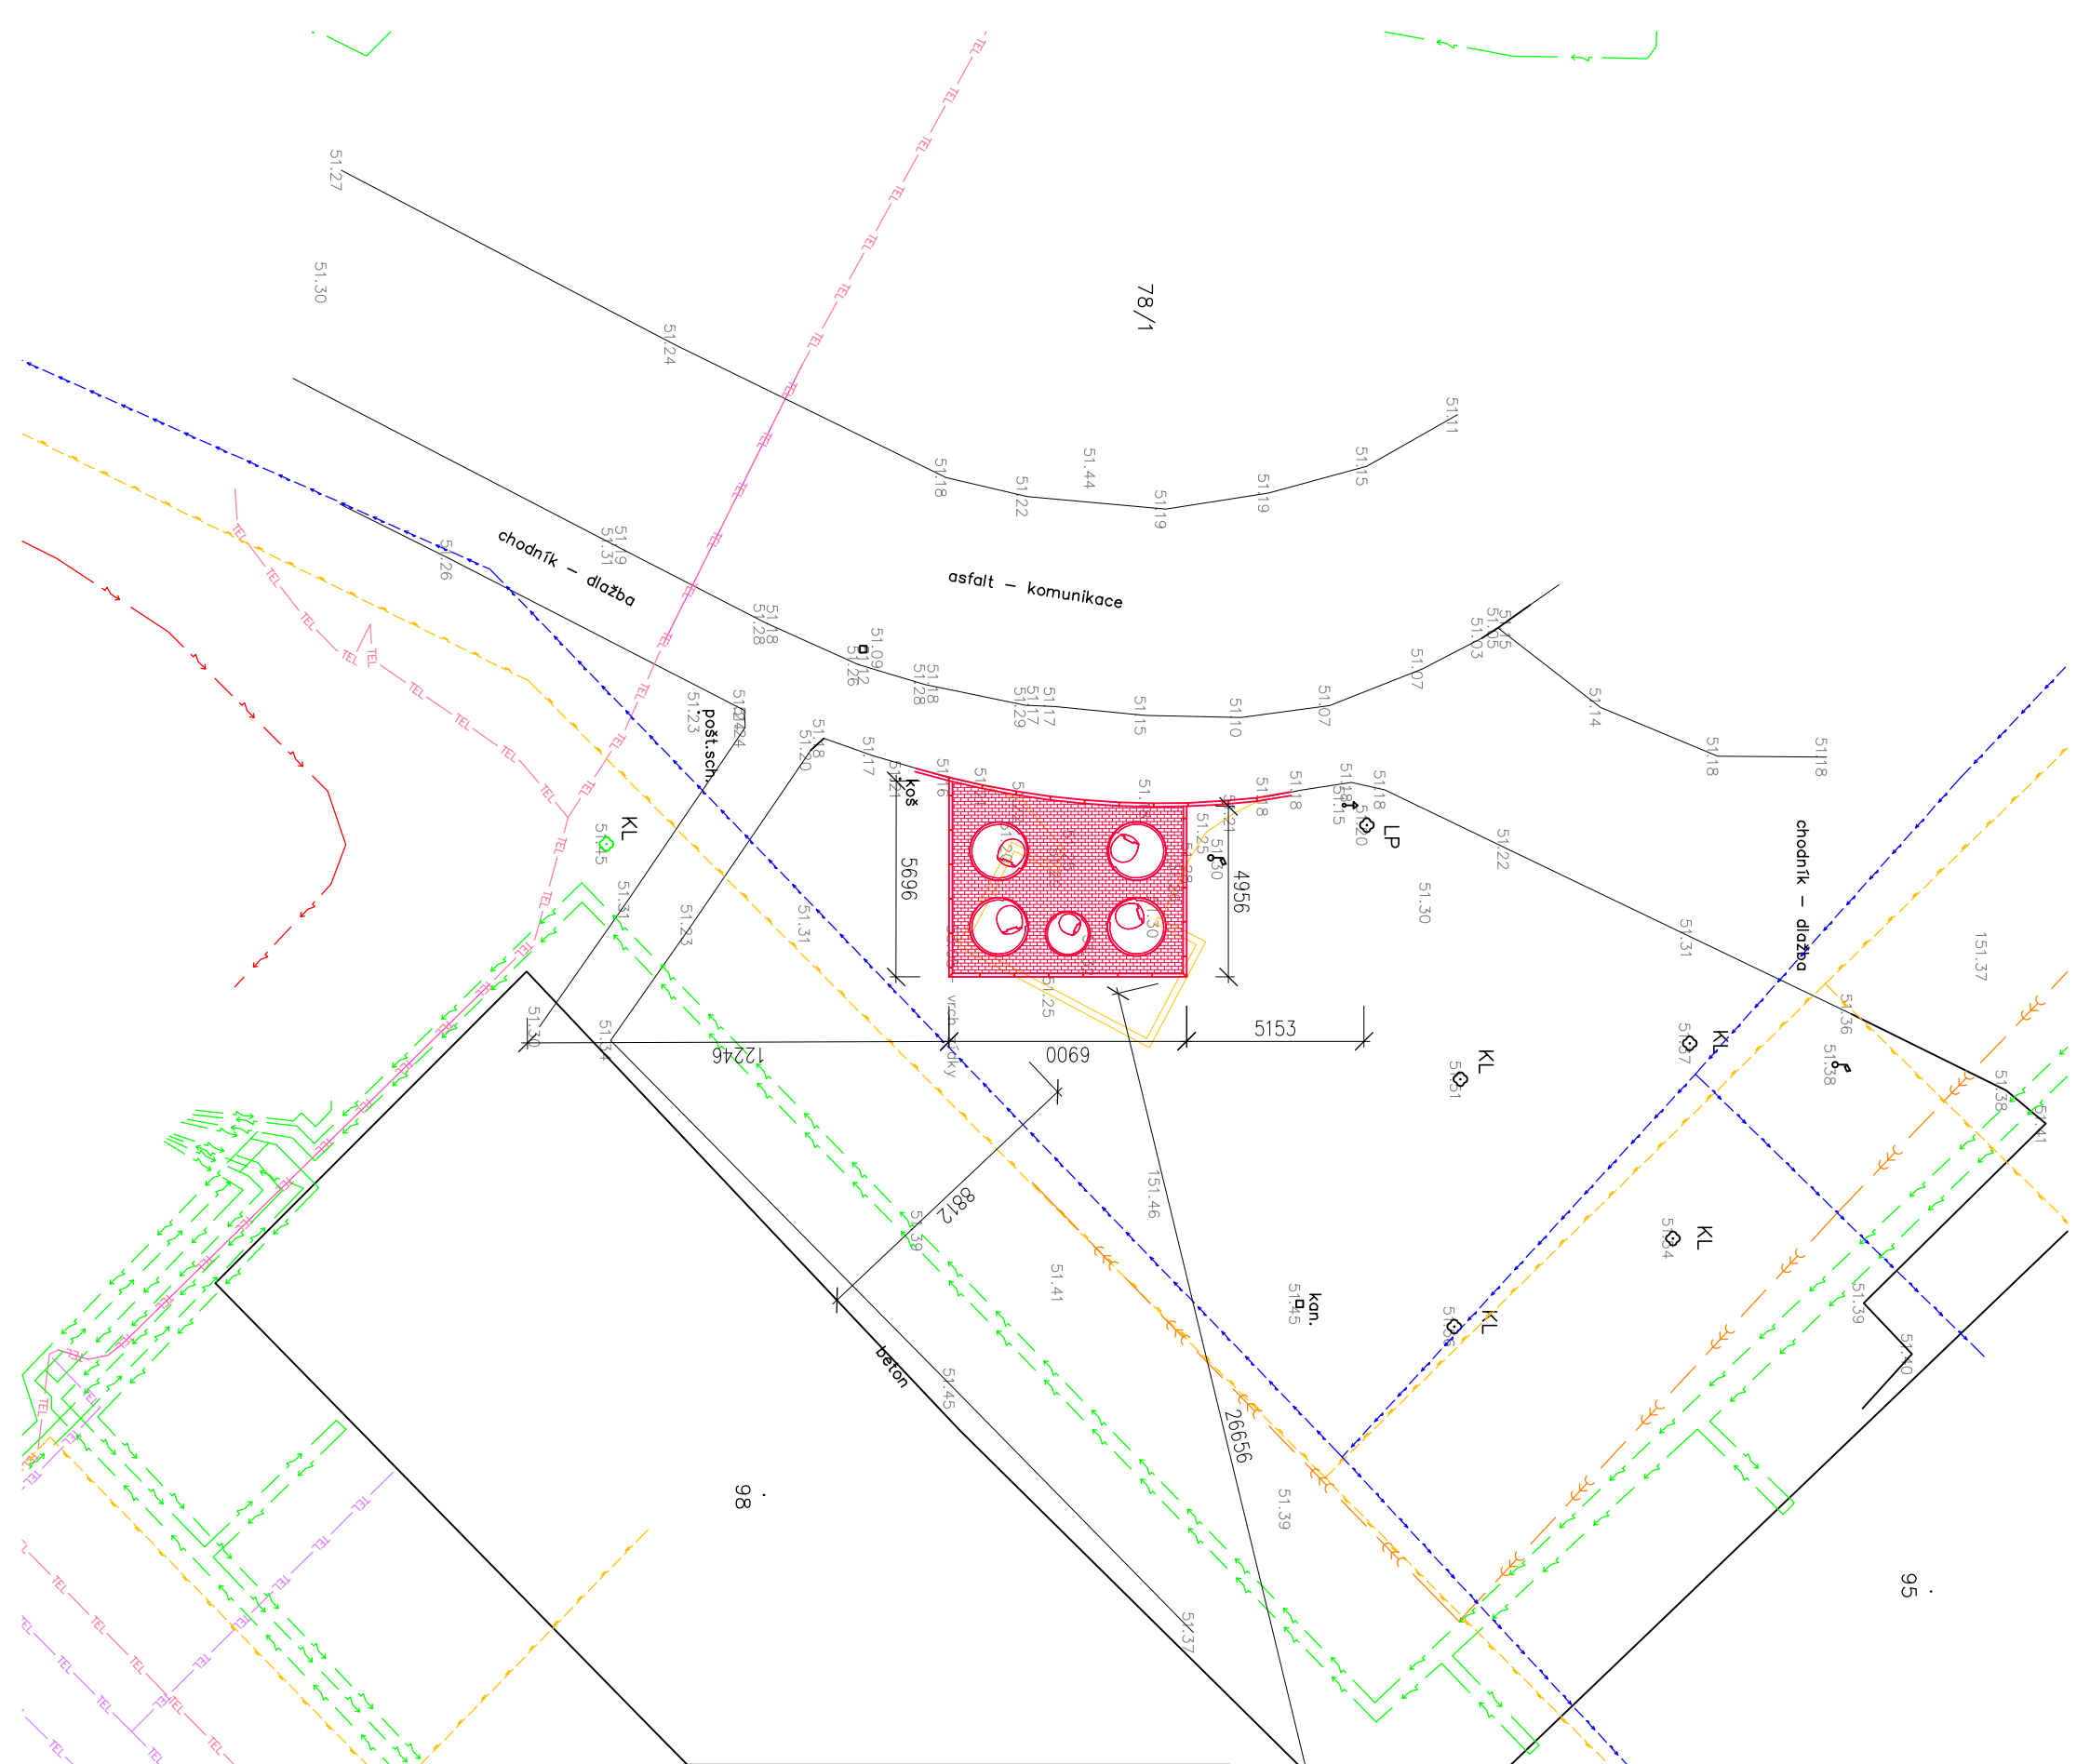


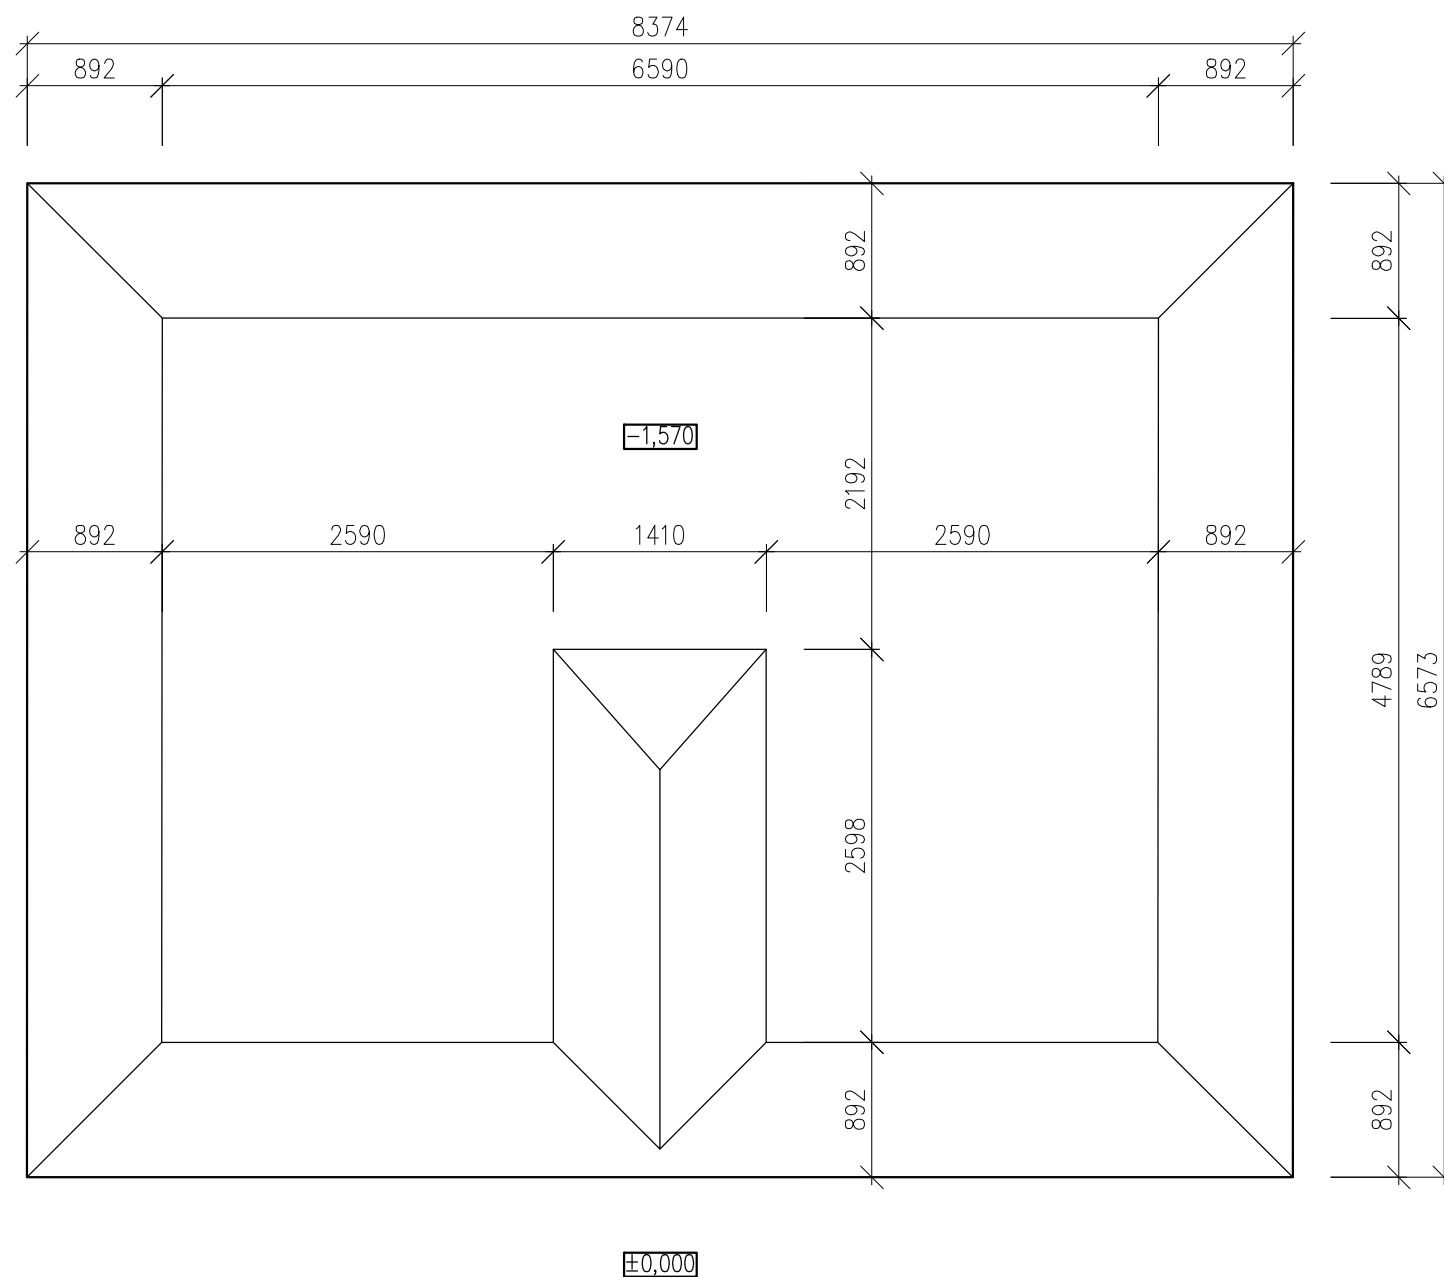


ZODP. PROJEKTANT	VYPRACOVAL	KONTROLOVAL	ISES S.r.O.	
Ing. Pavel Šindelář	Ing. Pavel Šindelář	Ing. Vladimír Klatovský CSc.		
OBEC : Lovosice		KRAJ: Ústecký	M.J.Lermontova 25	
INVESTOR : Město Lovosice, Školní 2, 410 30 Lovosice			160 00 Praha 6	
NÁZEV AKCE : POLOZAPUŠTĚNÉ KONTEJNERY NA TKO			FORMÁT:2xA4	REVIZE: 0
			DATUM :	9/2016
			ÚČEL :	OHL
			ČÍS.ZAKÁZKY:	244/16
OBSAH VÝKRESU : SO 4 – ul. Osvoboditelů VÝKOPY			MĚŘÍTKO : 1:50	ČÍS.VÝKRESU SO04.2

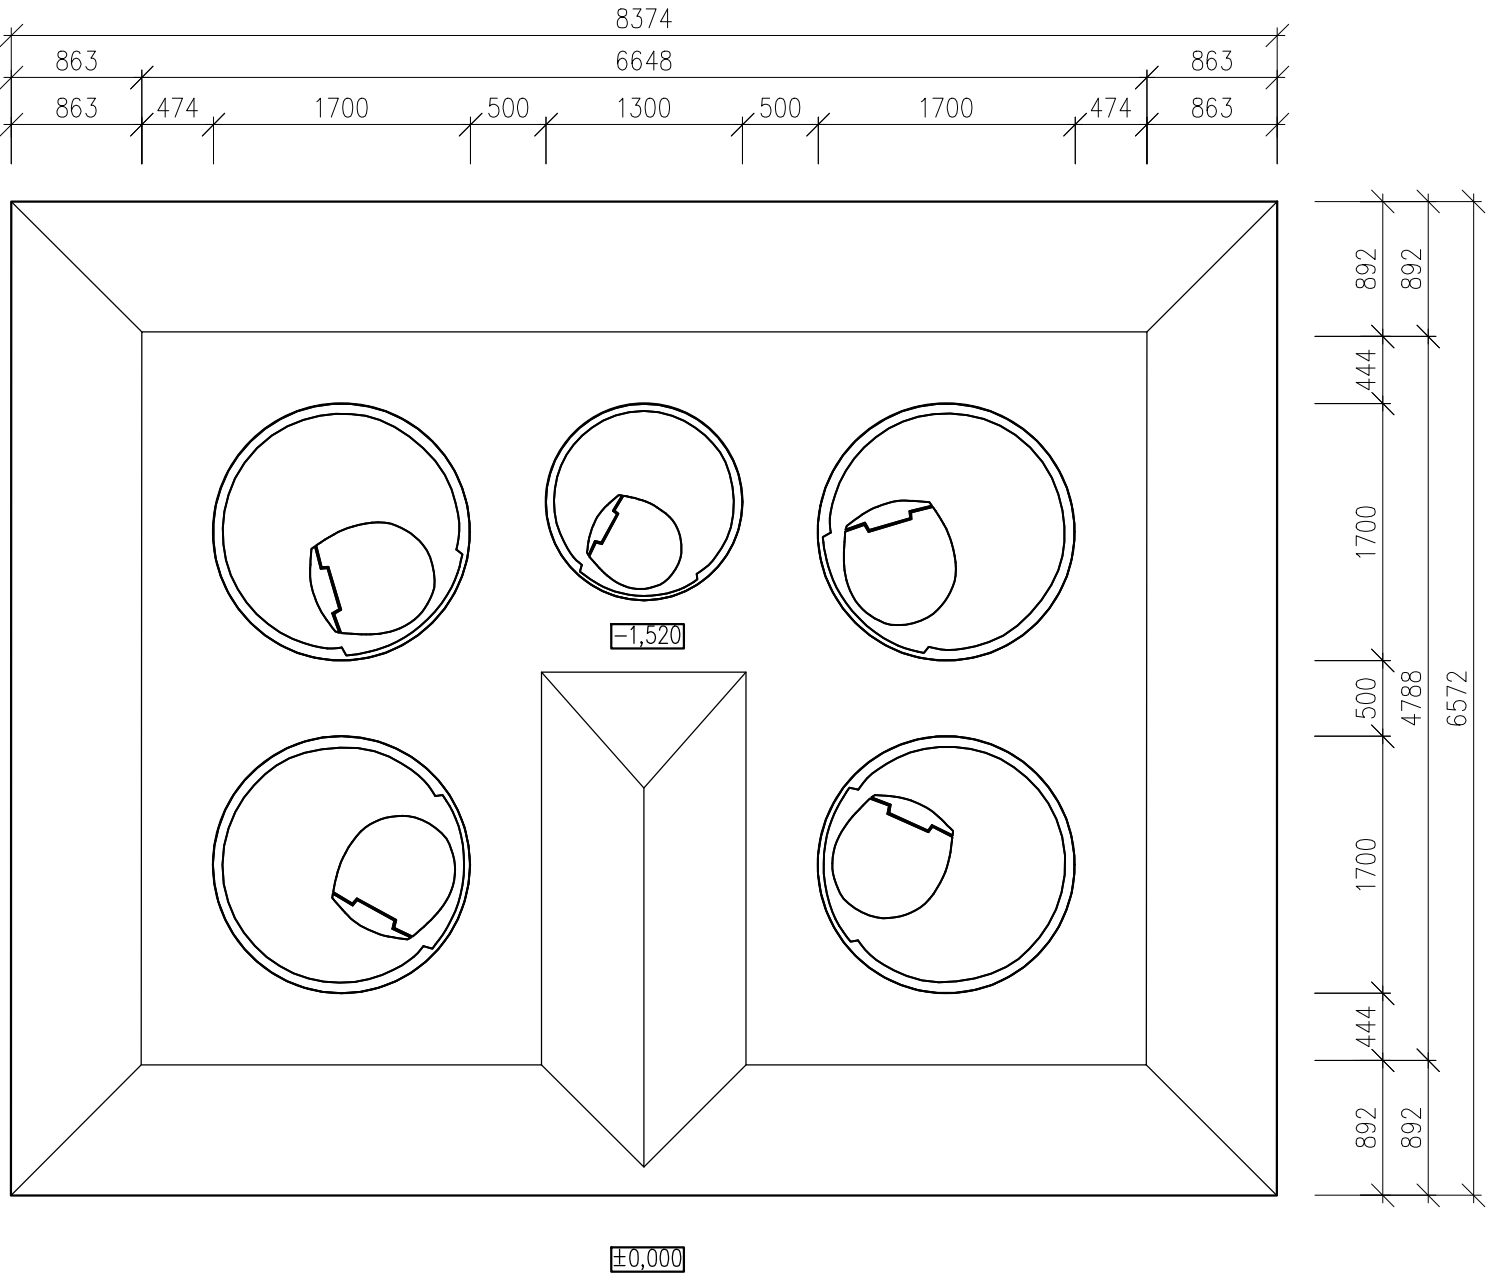

ZODP. PROJEKTANT	VYPRACOVAL	KONTROLOVAL	ISES s.r.o.	
Ing. Pavel Šindelář	Ing. Pavel Šindelář	Ing. Vladimír Klatovský CSc.		
OBEC : Lovosice		KRAJ: Ústecký	M.J.Lermontova 25	
INVESTOR : Město Lovosice, Školní 2, 410 30 Lovosice			160 00 Praha 6	
NÁZEV AKCE : POLOZAPUŠTĚNÉ KONTEJNERY NA TKO			FORMÁT:2xA4	REVIZE: 0
			DATUM :	9/2016
			ÚČEL :	OHL
			ČÍS.ZAKÁZKY:	244/16
OBSAH VÝKRESU : SO 4 – ul. Osvoboditelů STAVEBNÍ OSAZENÍ			MĚŘÍTKO : 1:50	ČÍS.VÝKRESU SO04.3

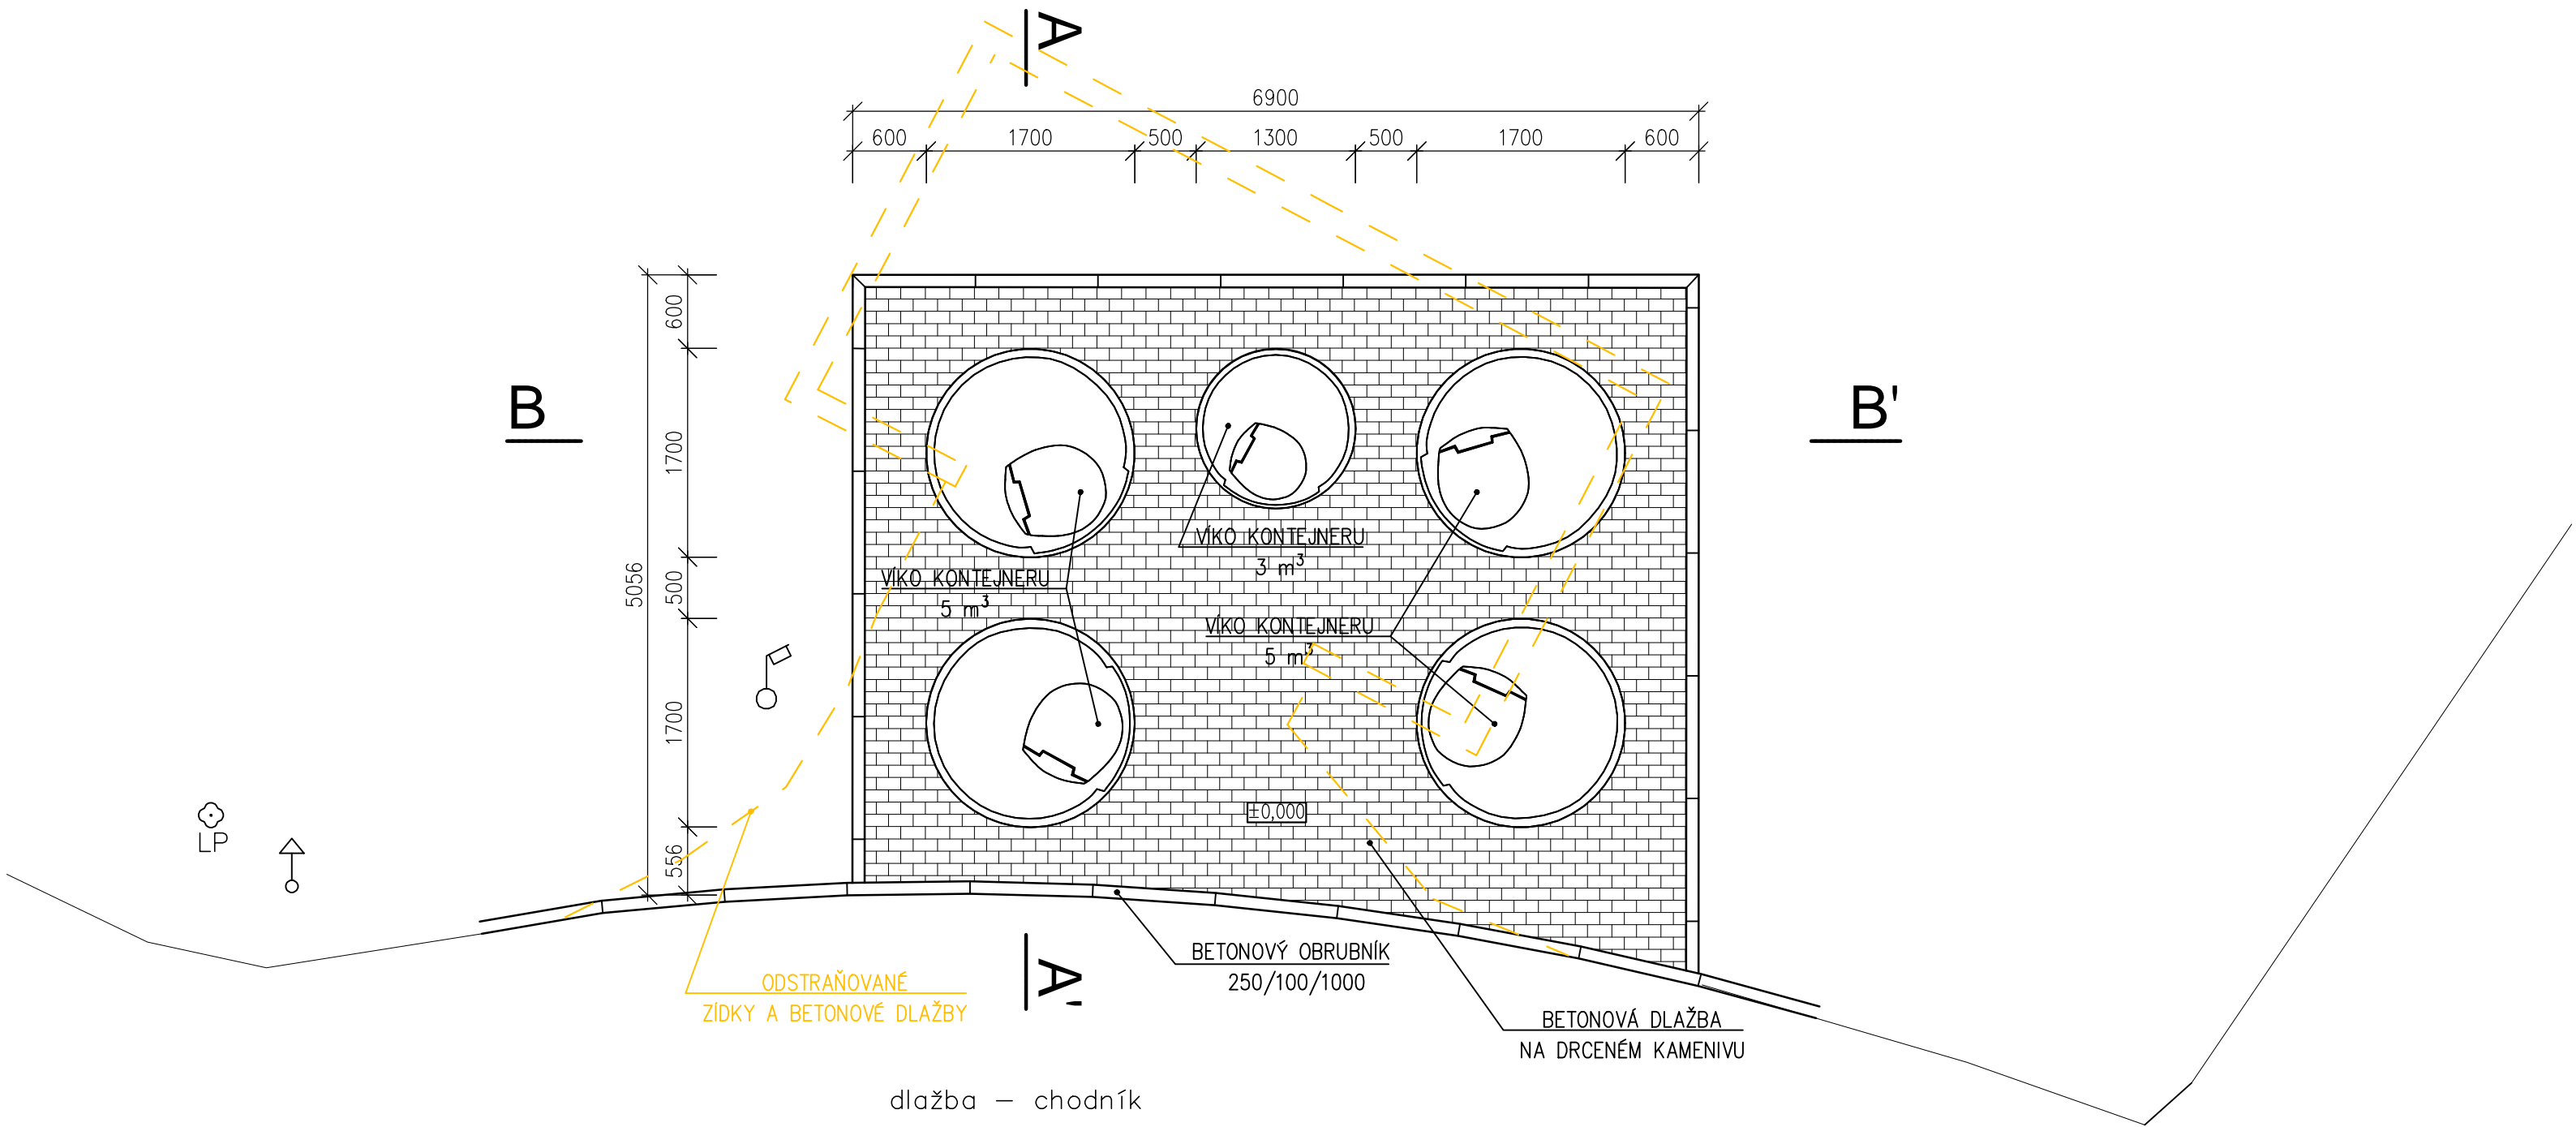

ZODP. PROJEKTANT	VYPRACOVAL	KONTROLOVAL	ISES s.r.o.	
Ing. Pavel Šindelář	Ing. Pavel Šindelář	Ing. Vladimír Klatovský CSc.		
OBEC : Lovosice		KRAJ : Ústecký		M.J.Lermontova 25
INVESTOR : Město Lovosice, Školní 2, 410 30 Lovosice				160 00 Praha 6
NÁZEV AKCE : POLOZAPUŠTĚNÉ KONTAJNERY NA TKO			FORMÁT:2xA4	REVIZE: 0
			DATUM :	9/2016
			ÚČEL :	OHL
			ČÍS.ZAKÁZKY:	244/16
OBSAH VÝKRESU : SO 4 – ul. Osvoboditelů PŮDORYS			MĚŘÍTKO : 1:50	ČÍS.VÝKRESU SO04.4

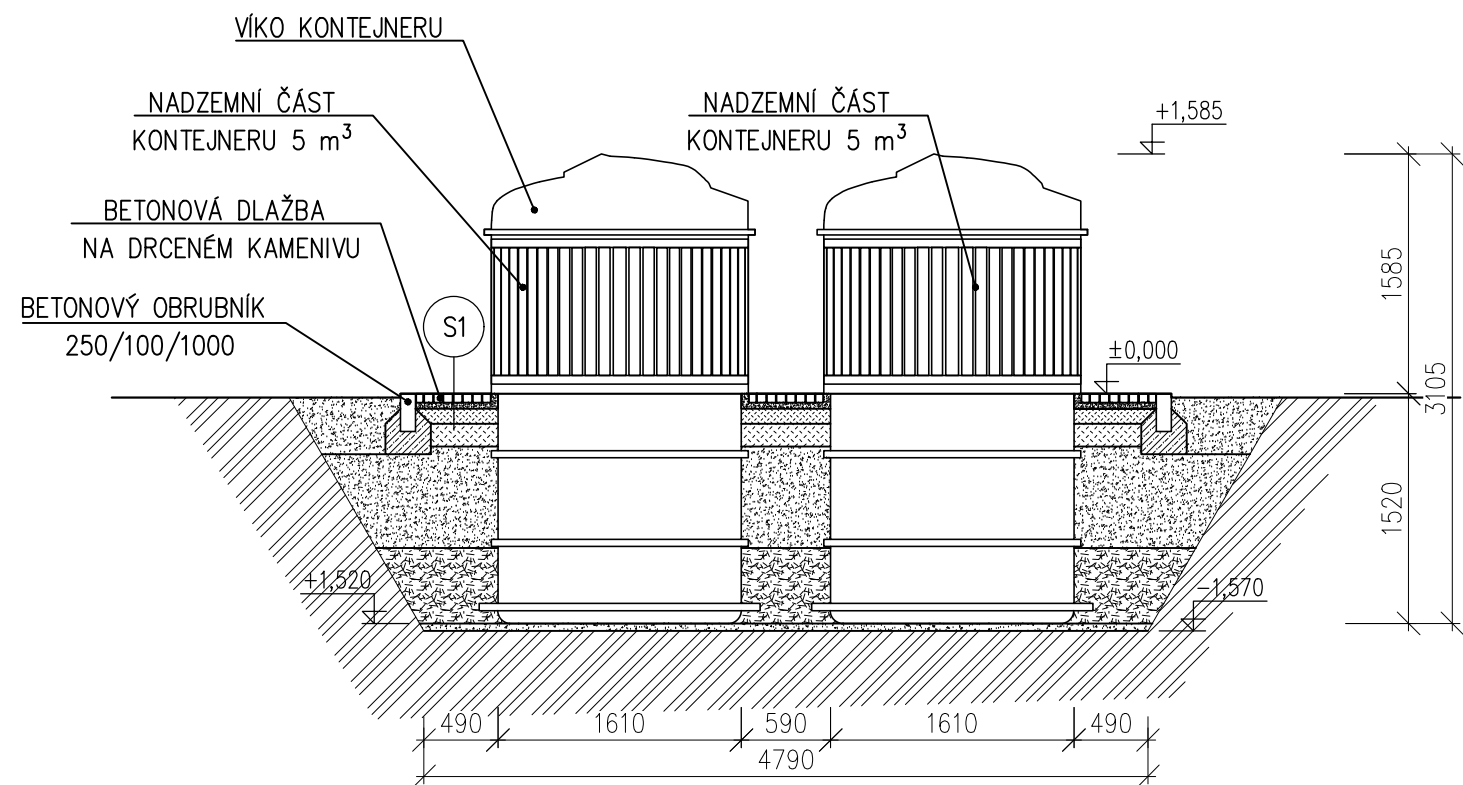


S1

- BETONOVÁ ZÁMKOVÁ DLAŽBA 40 mm
- KLADECÍ VRSTVA – ŠTĚRKODRŤ 0–4 mm 40 mm
- GEOTEXTILIE
- PODLŮŽÍ – STABILIZAČNÍ – ŠTĚRKODRŤ 8–16 mm 100 mm
- MRAZUVZDORNÁ VRSTVA – ŠTĚRKODRŤ 16–32 mm 150 mm
- ŠTĚRKOPÍSKOVÝ ZÁSYP KONTEJNERŮ 670 mm
- ZÁSYP KAMENIVEM 16–32 mm 500 mm
- PÍSKOVÝ PODSYP KONTEJNERŮ 0–16 mm 50 mm
- HUTNĚNÁ ZEMNÍ PLÁŇ – 45 MPa

Legenda:

- KAMENIVO 16–32
- ŠTĚRKOPÍSKOVÝ ZÁSYP
- ZEMINA PŮVODNÍ
- ZEMINA NASYPANÁ – KAMENIVO
- BETON PROSTÝ BEZ VÝZTUŽE

ZODP. PROJEKTANT	VYPRACOVAL	KONTROLOVAL	ISES s.r.o.	
Ing. Pavel Šindelář	Ing. Pavel Šindelář	Ing. Vladimír Klatovský CSc.		
OBEC : Lovosice		KRAJ: Ústecký		M.J.Lermontova 25
INVESTOR : Město Lovosice, Školní 2, 410 30 Lovosice			160 00 Praha 6	
NÁZEV AKCE : POLOZAPUŠTĚNÉ KONTEJNERY NA TKO			FORMÁT:2xA4	REVIZE: 0
			DATUM :	9/2016
			ÚČEL :	OHL
			ČÍS.ZAKÁZKY:	244/16
OBSAH VÝKRESU : SO 4 – ul. Osvoboditelů Řez – A – A´			MĚŘÍTKO : 1:50	ČÍS.VÝKRESU SO04.5

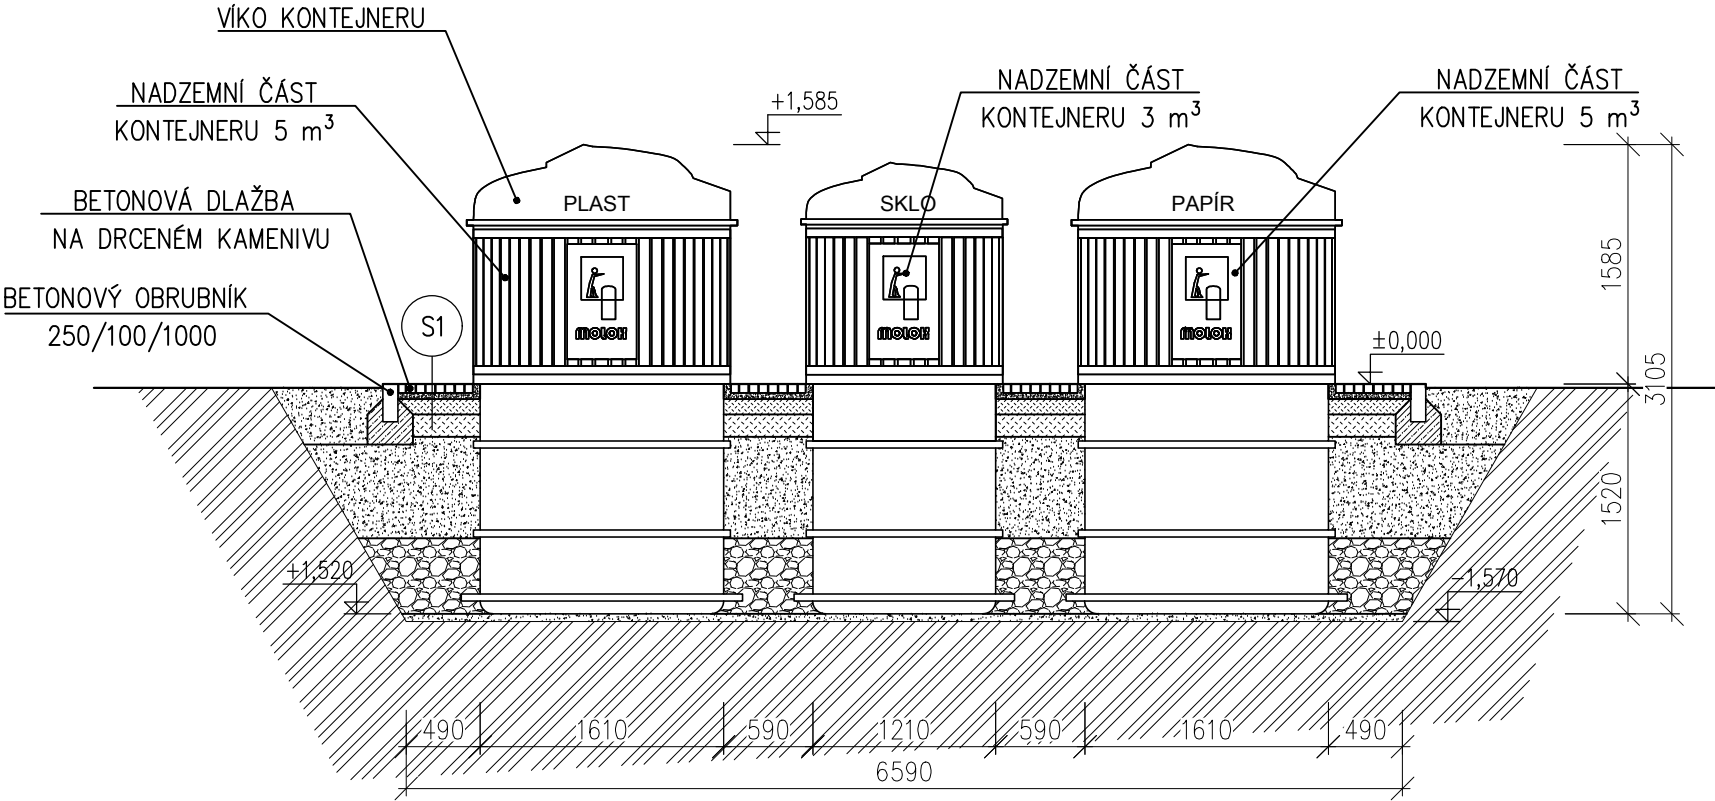





S1

- BETONOVÁ ZÁMKOVÁ DLAŽBA 40 mm
- KLADECÍ VRSTVA – ŠTĚRKODRŤ 0–4 mm 40 mm
- GEOTEXTILIE
- PODLOŽÍ – STABILIZAČNÍ – ŠTĚRKODRŤ 8–16 mm 100 mm
- MRAZUVZDORNÁ VRSTVA – ŠTĚRKODRŤ 16–32 mm 150 mm
- ŠTĚRKOPÍSKOVÝ ZÁSYP KONTEJNERŮ 670 mm
- ZÁSYP KAMENIVEM 16–32 mm 500 mm
- PÍSKOVÝ PODSYP KONTEJNERŮ 0–16 mm 50 mm
- HUTNĚNÁ ZEMNÍ PLÁŇ – 45 MPa


Legenda:

- KAMENIVO 16–32
- ŠTĚRKOPÍSKOVÝ ZÁSYP
- ZEMINA PŮVODNÍ
- ZEMINA NASYPANÁ – KAMENIVO
- BETON PROSTÝ BEZ VÝZTUŽE

ZODP. PROJEKTANT	VYPRACOVAL	KONTROLOVAL	ISES s.r.o.	
Ing. Pavel Šindelář	Ing. Pavel Šindelář	Ing. Vladimír Klatovský CSc.		
OBEC : Lovosice		KRAJ: Ústecký		M.J.Lermontova 25
INVESTOR : Město Lovosice, Školní 2, 410 30 Lovosice		NÁZEV AKCE : POLOZAPUŠTĚNÉ KONTEJNERY NA TKO		160 00 Praha 6
				FORMÁT:2xA4
				REVIZE: 0
				DATUM : 9/2016
				ÚČEL : OHL
				ČÍS.ZAKÁZKY: 244/16
				MĚŘÍTKO : 1:50
				ČÍS.VÝKRESU: SO04.6
OBSAH VÝKRESU :		SO 4 – ul. Osvoboditelů		
		Řez – B – B´		

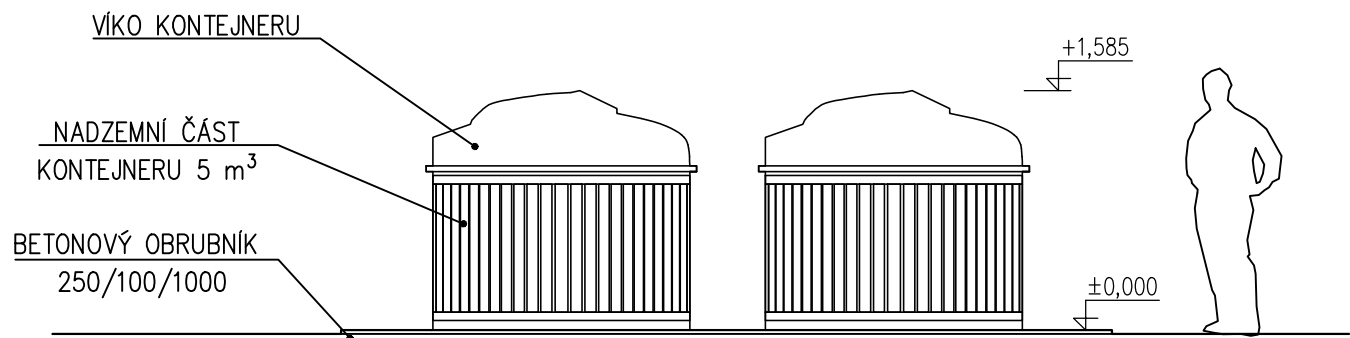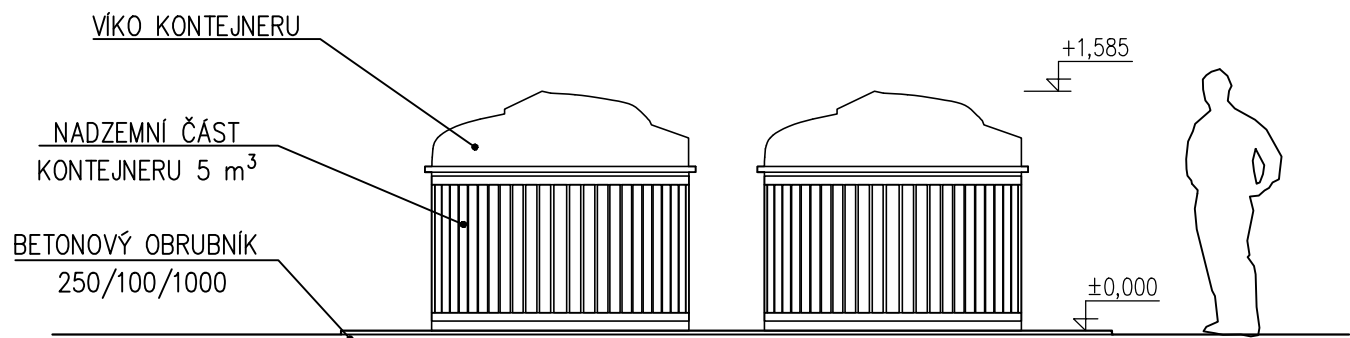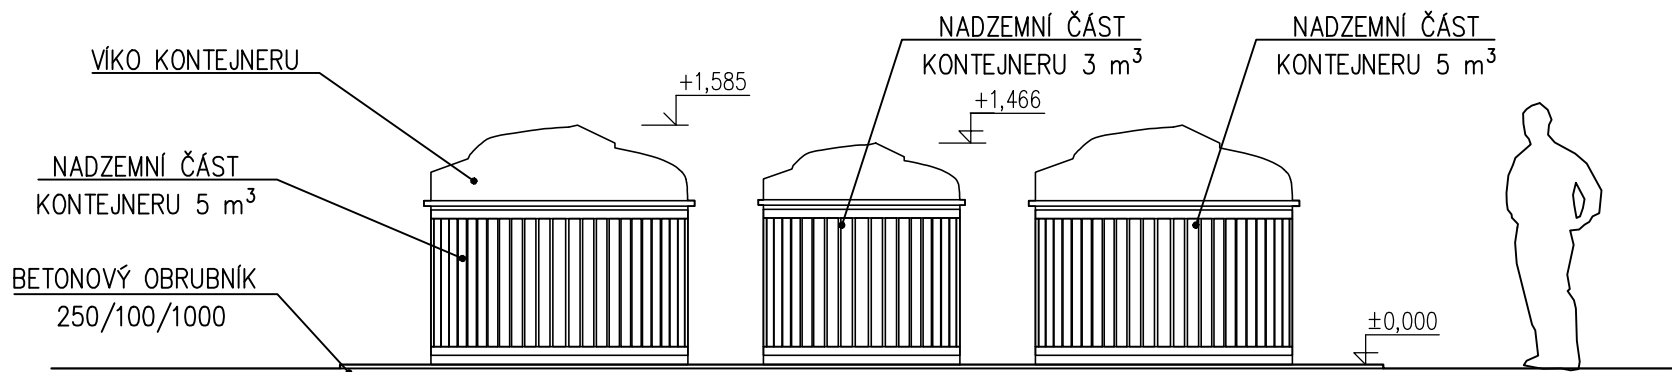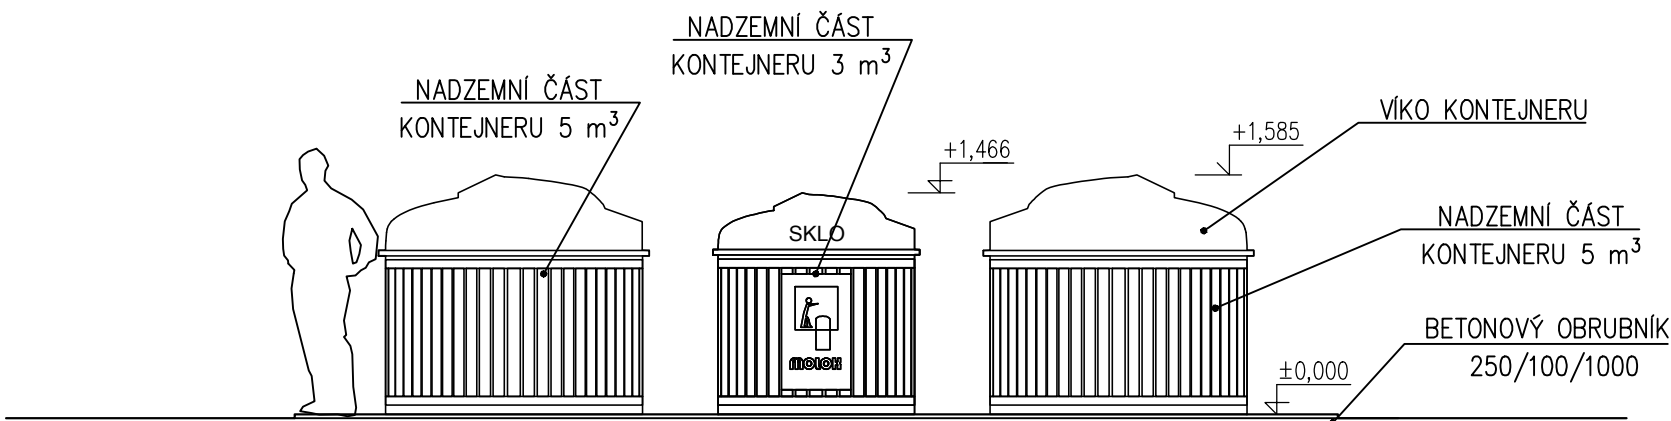

ZODP. PROJEKTANT		VYPRACOVAL		KONTROLOVAL		ISES S.r.o.	
Ing. Pavel Šindelář		Ing. Pavel Šindelář		Ing. Vladimír Klatovský CSc.			
OBEC : Lovosice				KRAJ: Ústecký		M.J.Lermontova 25	
INVESTOR : Město Lovosice, Školní 2, 410 30 Lovosice						160 00 Praha 6	
NÁZEV AKCE : POLOZAPUŠTĚNÉ KONTEJNERY NA TKO						FORMÁT:2xA4	REVIZE: 0
						DATUM :	9/2016
						ÚČEL :	OHL
						ČÍS.ZAKÁZKY:	244/16
OBSAH VÝKRESU : SO 4 – ul. Osvoboditelů POHLEDY						MĚŘÍTKO :	ČÍS.VÝKRESU
						1:50	SO04.7

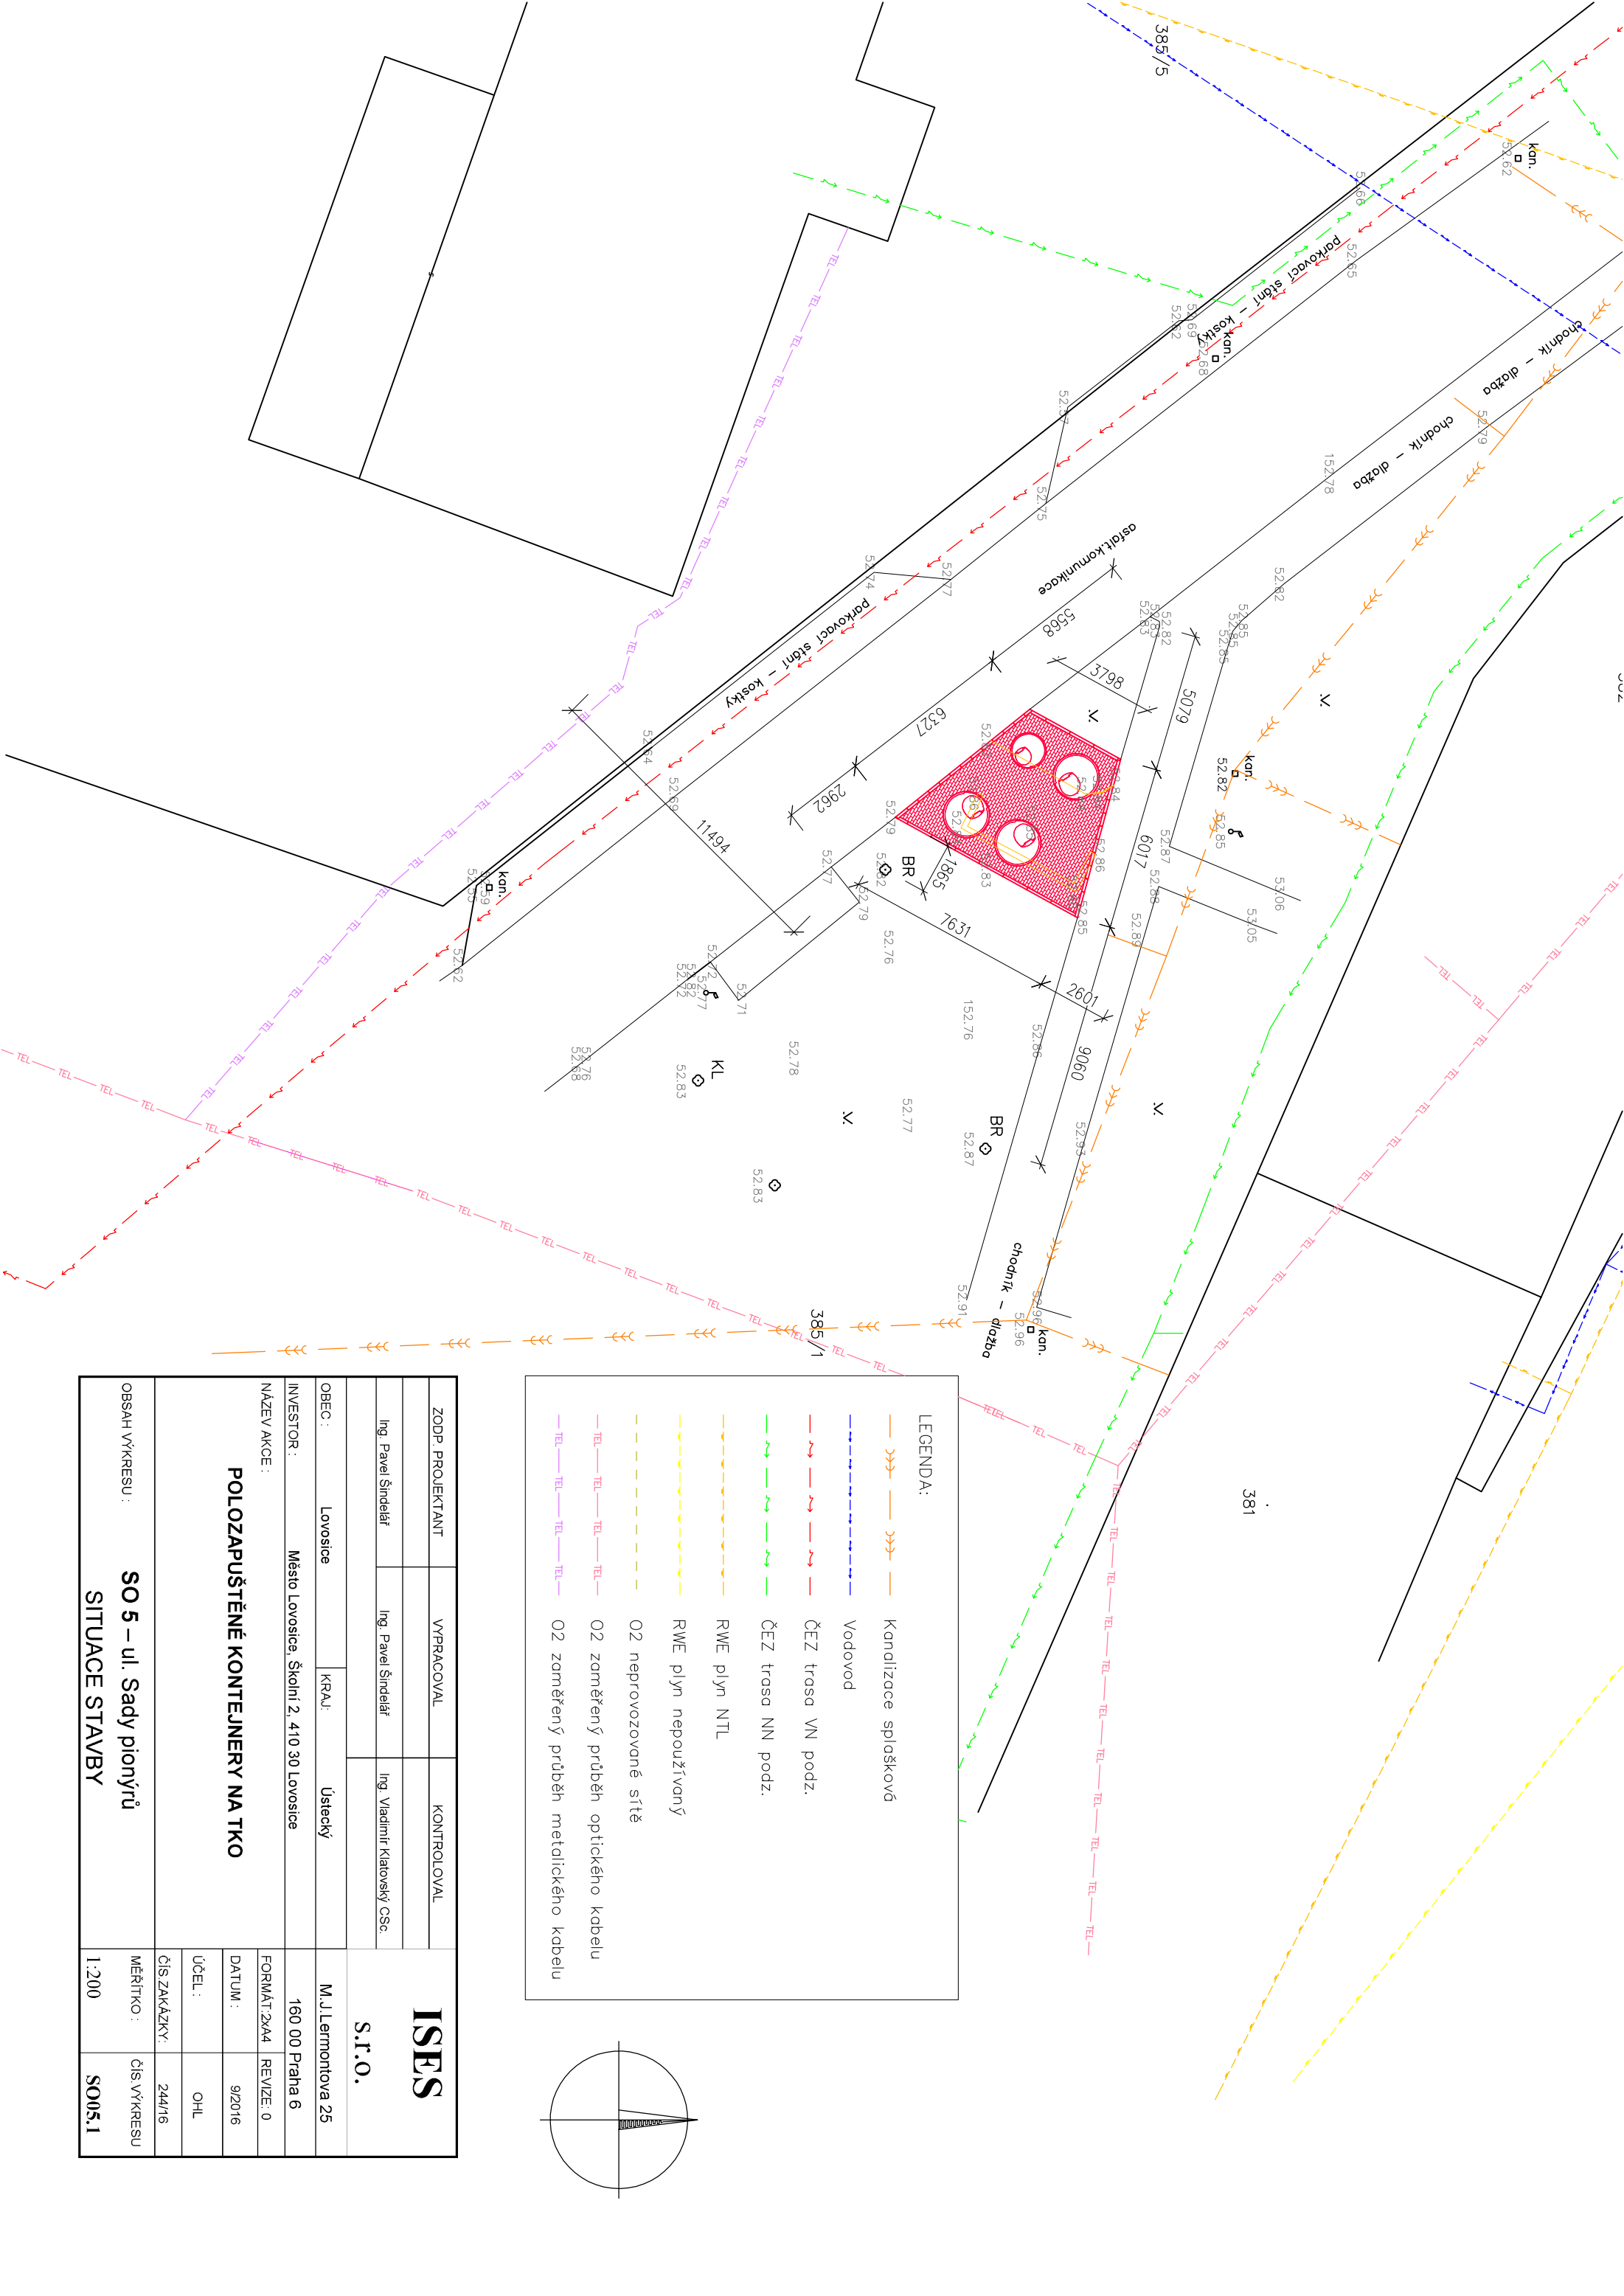

LEGENDA:

Kanalizace splašková

Vodovod

ČEZ trasa VN podz.

ČEZ trasa NN podz.


RWE plyn NTL

RWE plyn nepoužívaný


O2 neprovozované sítě

O2 zaměřený průběh optického kabelu


O2 zaměřený průběh metalického kabelu

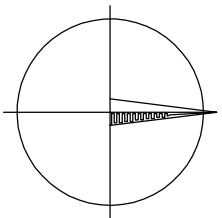


ZODP. PROJEKTANT		VYPRACOVAL	KONTROLOVAL	ISES S.r.o.	
Ing. Pavel Šindelář		Ing. Pavel Šindelář	Ing. Vladimír Klatovský CSc.		
OBEC :		Lovosice	KRAJ: Ústecký		
INVESTOR :		Město Lovosice, Školní 2, 410 30 Lovosice		M.J. Lermontova 25	
NÁZEV AKCE :		POLOZAPUŠTĚNÉ KONTEJNERY NA TKO		160 00 Praha 6	REVIZE: 0
				FORMÁT: A4	9/2016
				ÚČEL :	OHL
				ČÍS. ZAKÁZKY:	244/16
OBSAH VÝKRESU :		SO 5 – ul. Sady pionýrů SITUACE STAVBY		MĚŘÍTKO :	ČÍS. VÝKRESU SO05.1
				1:200	

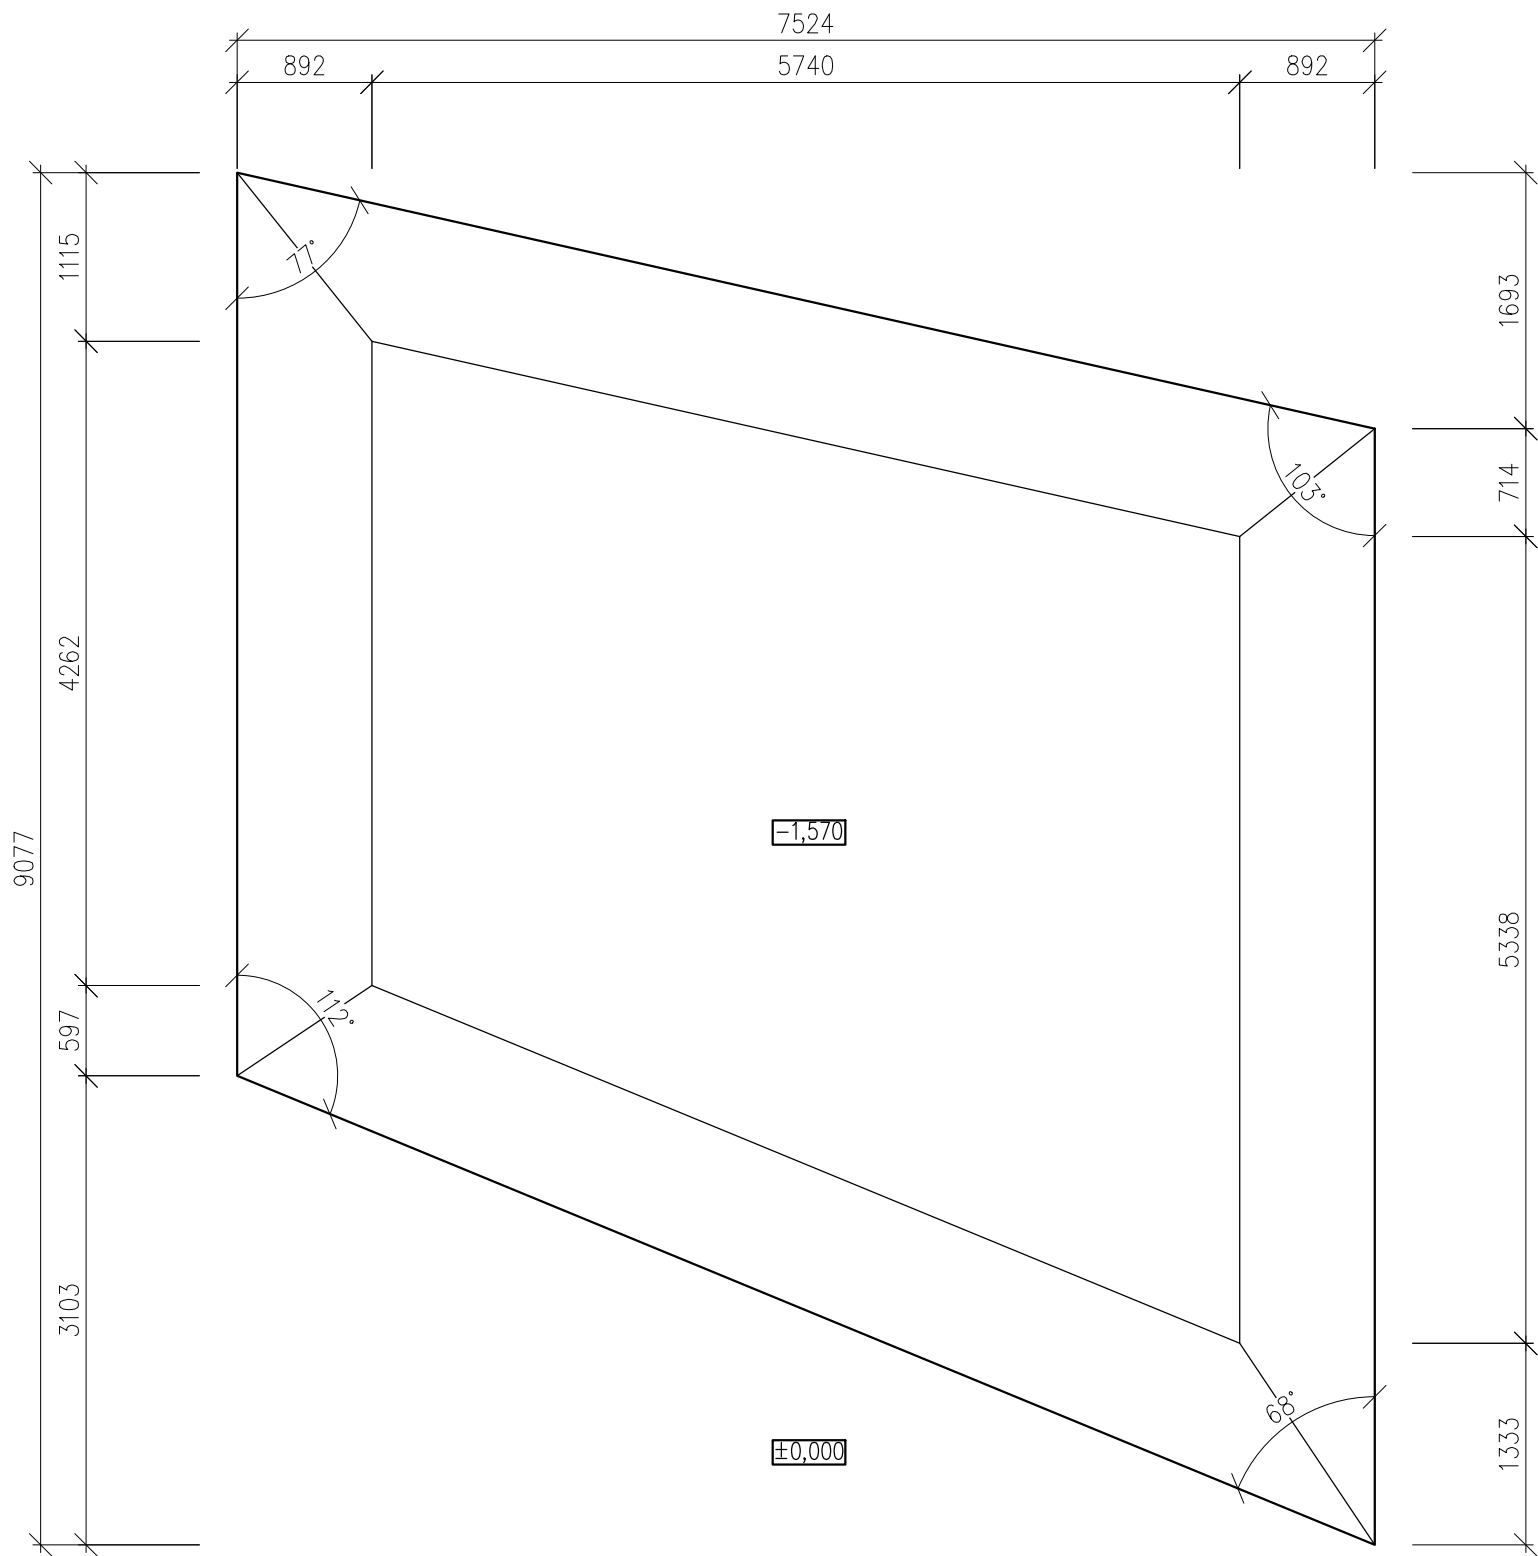


ZODP. PROJEKTANT	VYPRACOVAL	KONTROLOVAL	<div>ISES</div> <div>S.r.o.</div>	
Ing. Pavel Šindelář	Ing. Pavel Šindelář	Ing. Vladimír Klatovský CSc.		
OBEC :	Lovosice	KRAJ:	Ústecký	M.J.Lermontova 25
INVESTOR :	Město Lovosice, Školní 2, 410 30 Lovosice			160 00 Praha 6
NÁZEV AKCE : POLOZAPUŠTĚNÉ KONTEJNERY NA TKO			FORMÁT:2xA4	REVIZE: 0
			DATUM :	9/2016
			ÚČEL :	OHL
			ČÍS ZAKÁZKY:	244/16
OBSAH VÝKRESU :	SO 5 – ul. Sady pionýrů			MĚŘÍTKO :
	VÝKOPY			ČÍS VÝKRESU
				1:50
				SO05.2

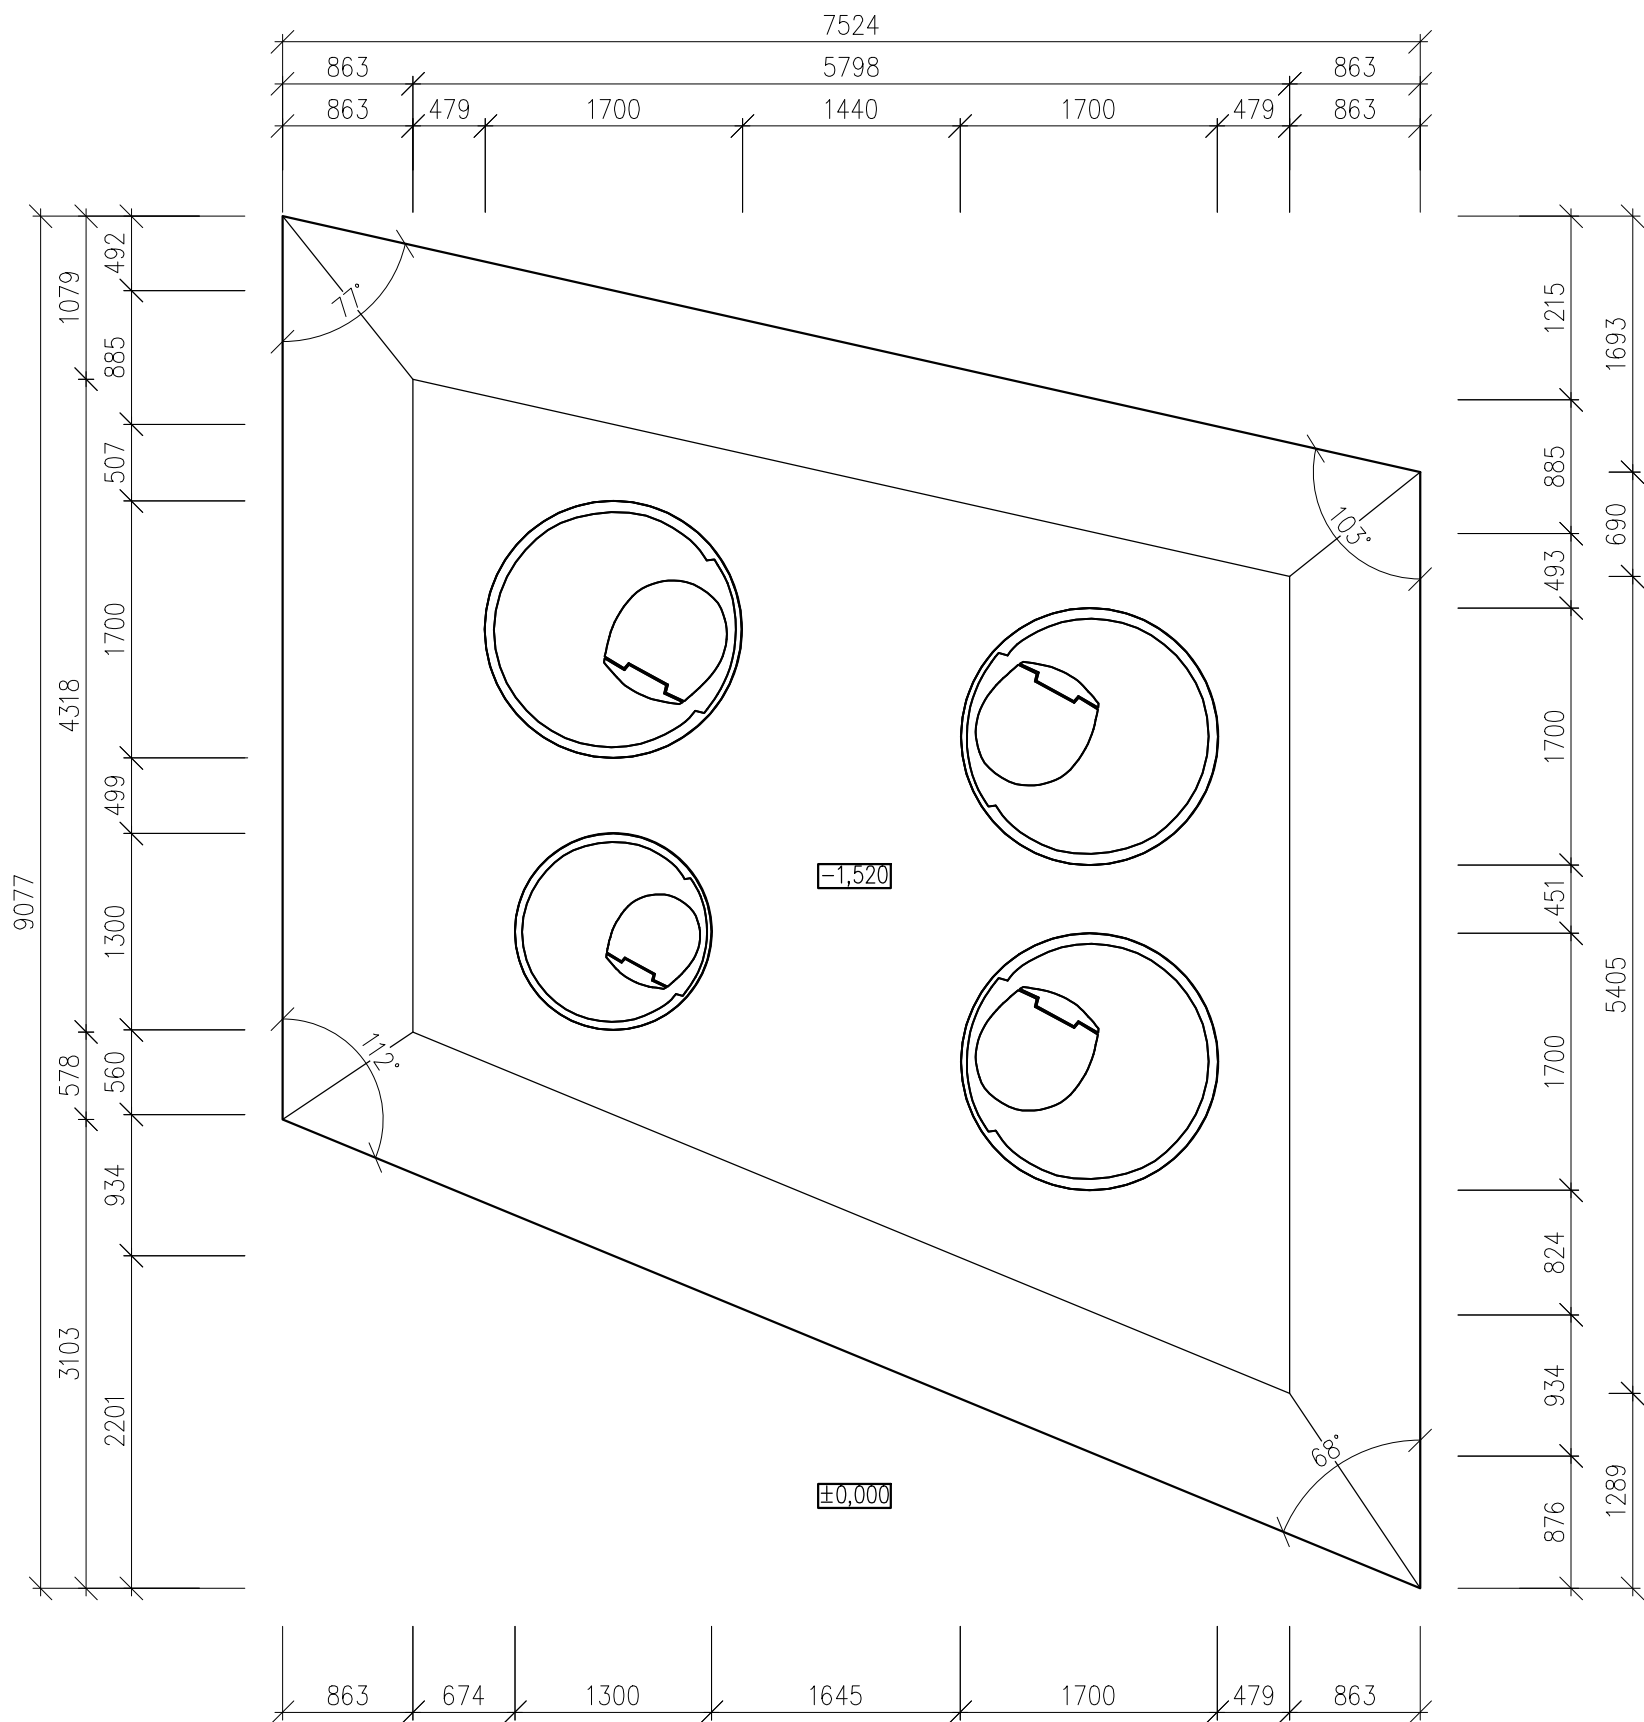

ZODP. PROJEKTANT	VYPRACOVAL	KONTRLOVAL	ISES S.r.o.	
Ing. Pavel Šindelář	Ing. Pavel Šindelář	Ing. Vladimír Klatovský CSc.		
OBEC : Lovosice		KRAJ: Ústecký	M.J.Lermontova 25	
INVESTOR : Město Lovosice, Školní 2, 410 30 Lovosice			160 00 Praha 6	
NÁZEV AKCE : POLOZAPUŠTĚNÉ KONTEJNERY NA TKO			FORMÁT:2xA4	REVIZE: 0
			DATUM :	9/2016
			ÚČEL :	OHL
			ČÍS.ZAKÁZKY:	244/16
OBSAH VÝKRESU : SO 5 – ul. Sady pionýrů STAVEBNÍ OSAZENÍ			MĚŘÍTKO : 1:50	ČÍS.VÝKRESU SO05.3

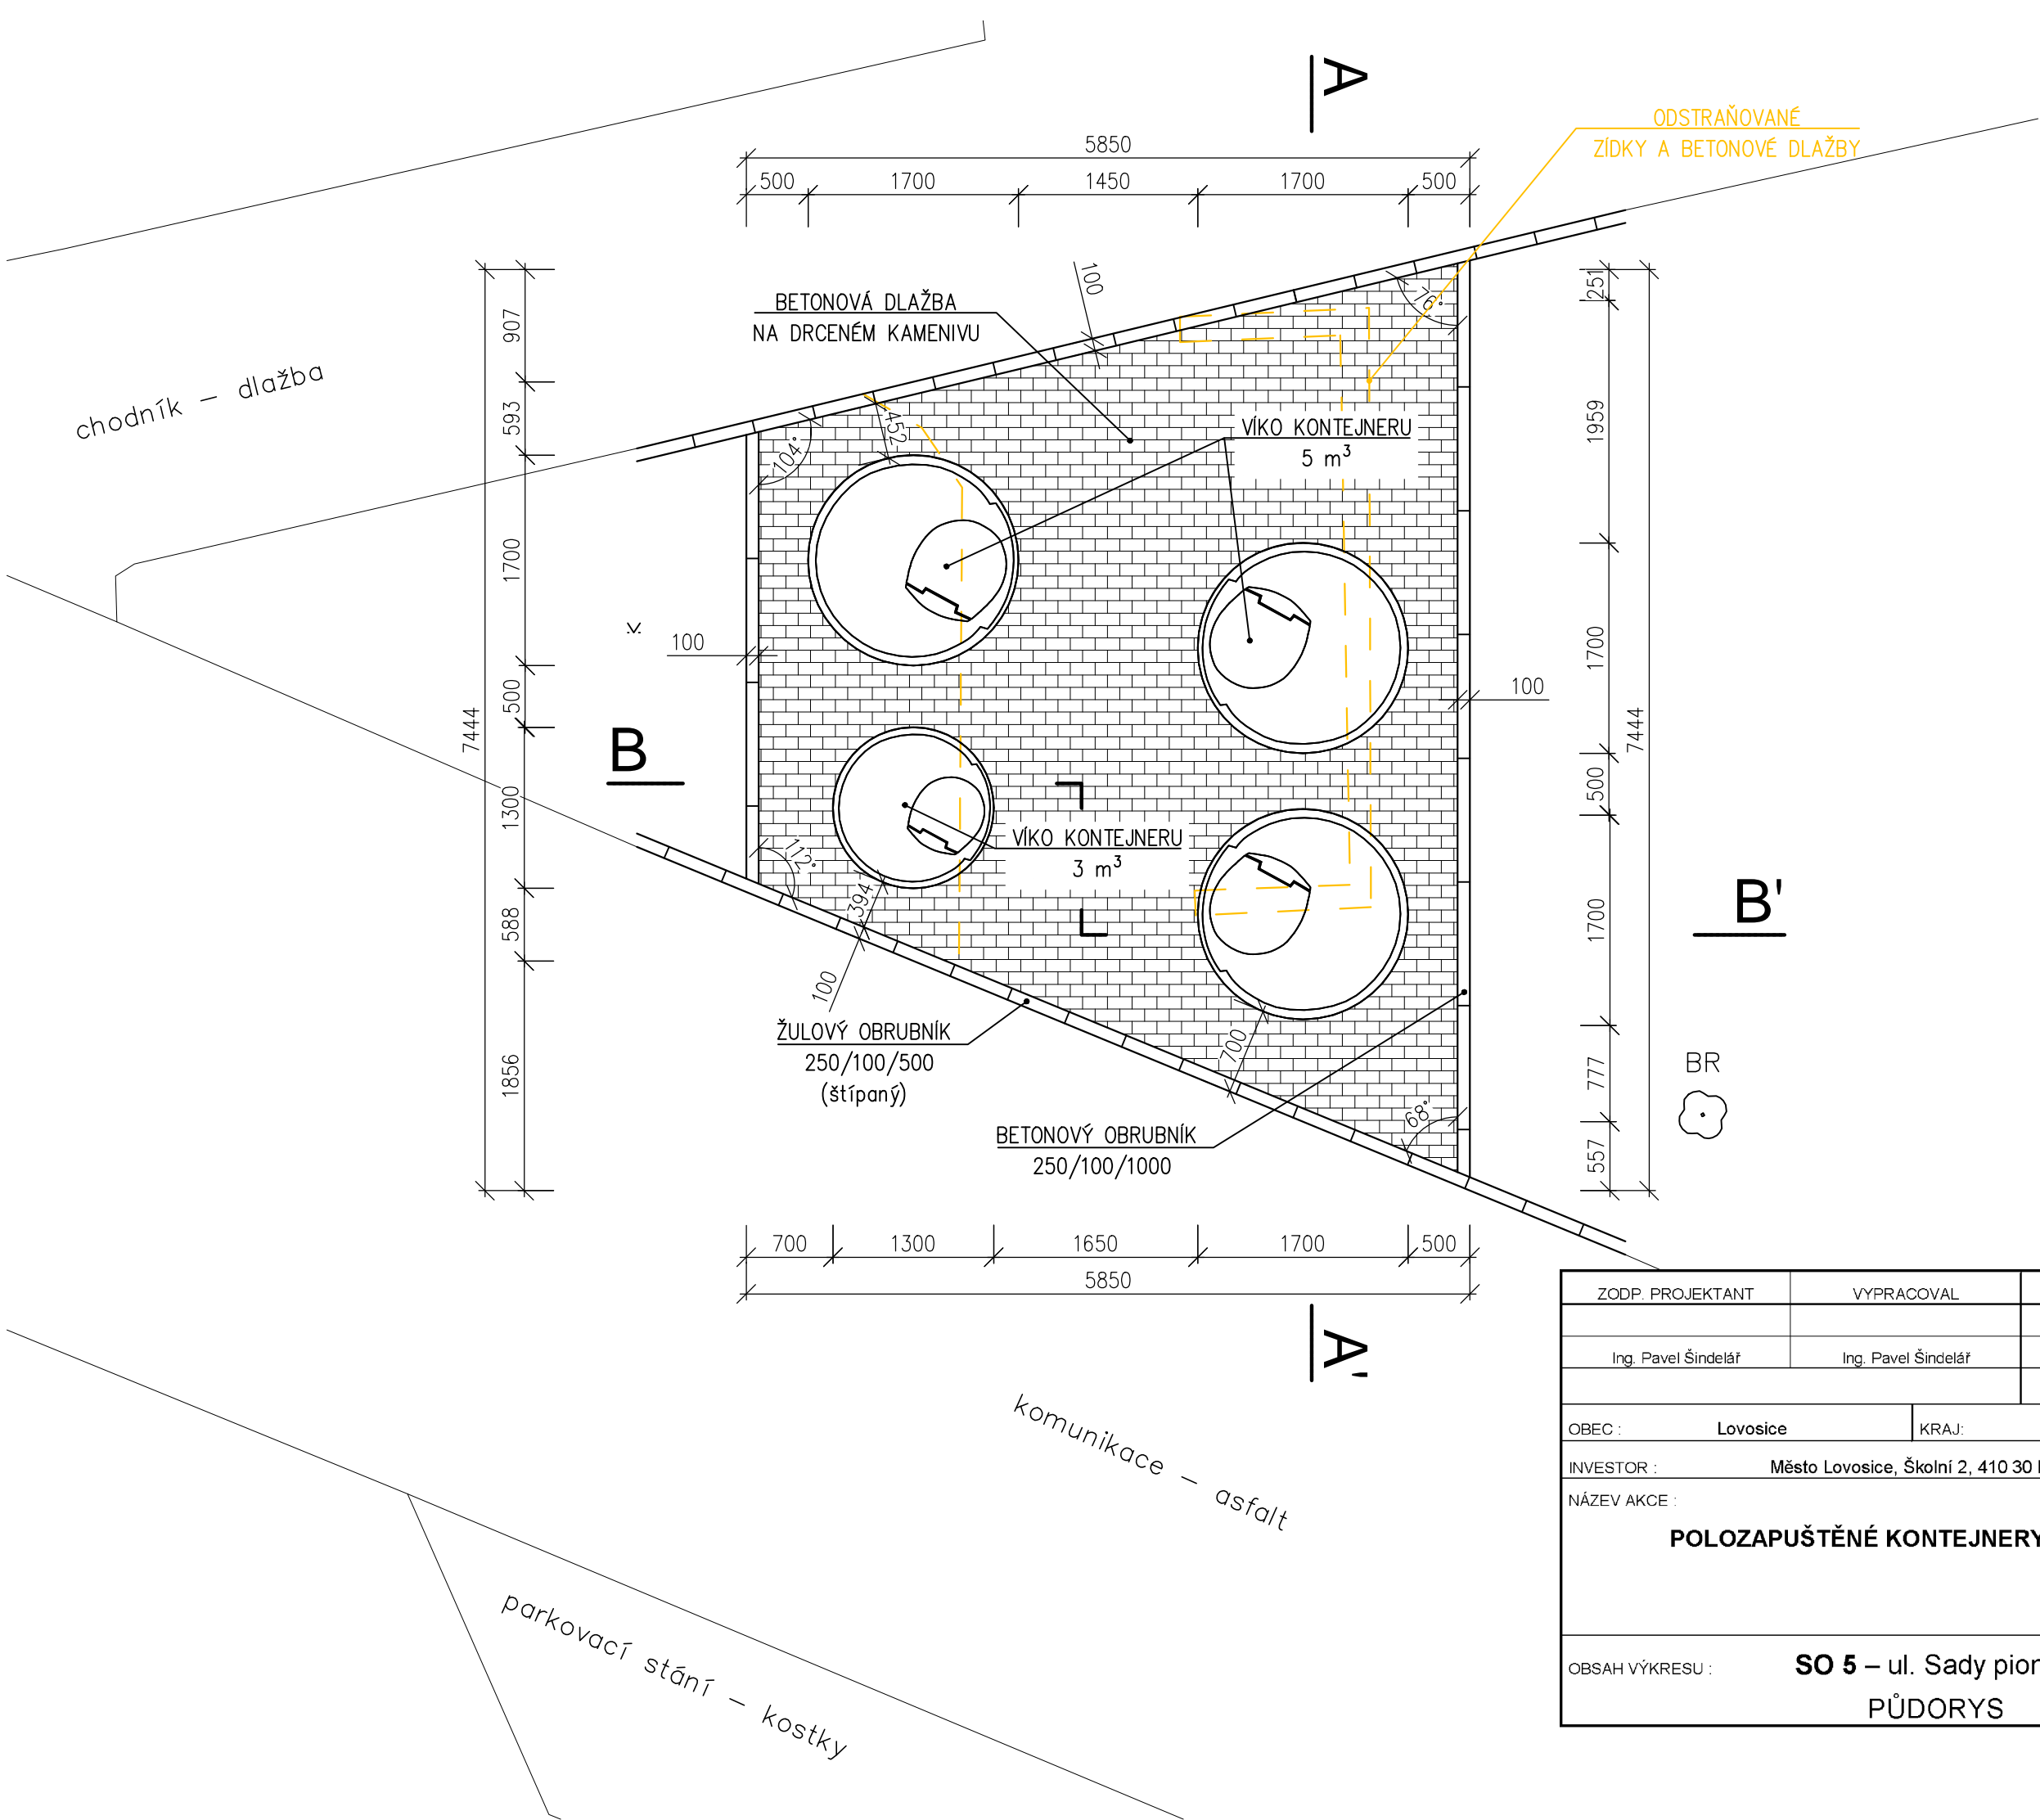


ZODP. PROJEKTANT		VYPRACOVAL		KONTROLOVAL		ISES S.r.o.	
Ing. Pavel Šindelář		Ing. Pavel Šindelář		Ing. Vladimír Klatovský CSc.			
OBEC : Lovosice		KRAJ: Ústecký				M.J.Lermontova 25	
INVESTOR :		Město Lovosice, Školní 2, 410 30 Lovosice				160 00 Praha 6	
NÁZEV AKCE : POLOZAPUŠTĚNÉ KONTEJNERY NA TKO						FORMÁT:2xA4	REVIZE: 0
						DATUM :	9/2016
						ÚČEL :	OHL
						ČÍS.ZAKÁZKY:	244/16
						OBSAH VÝKRESU : SO 5 – ul. Sady pionýrů PŮDORYS	
1:50	SO05.4						

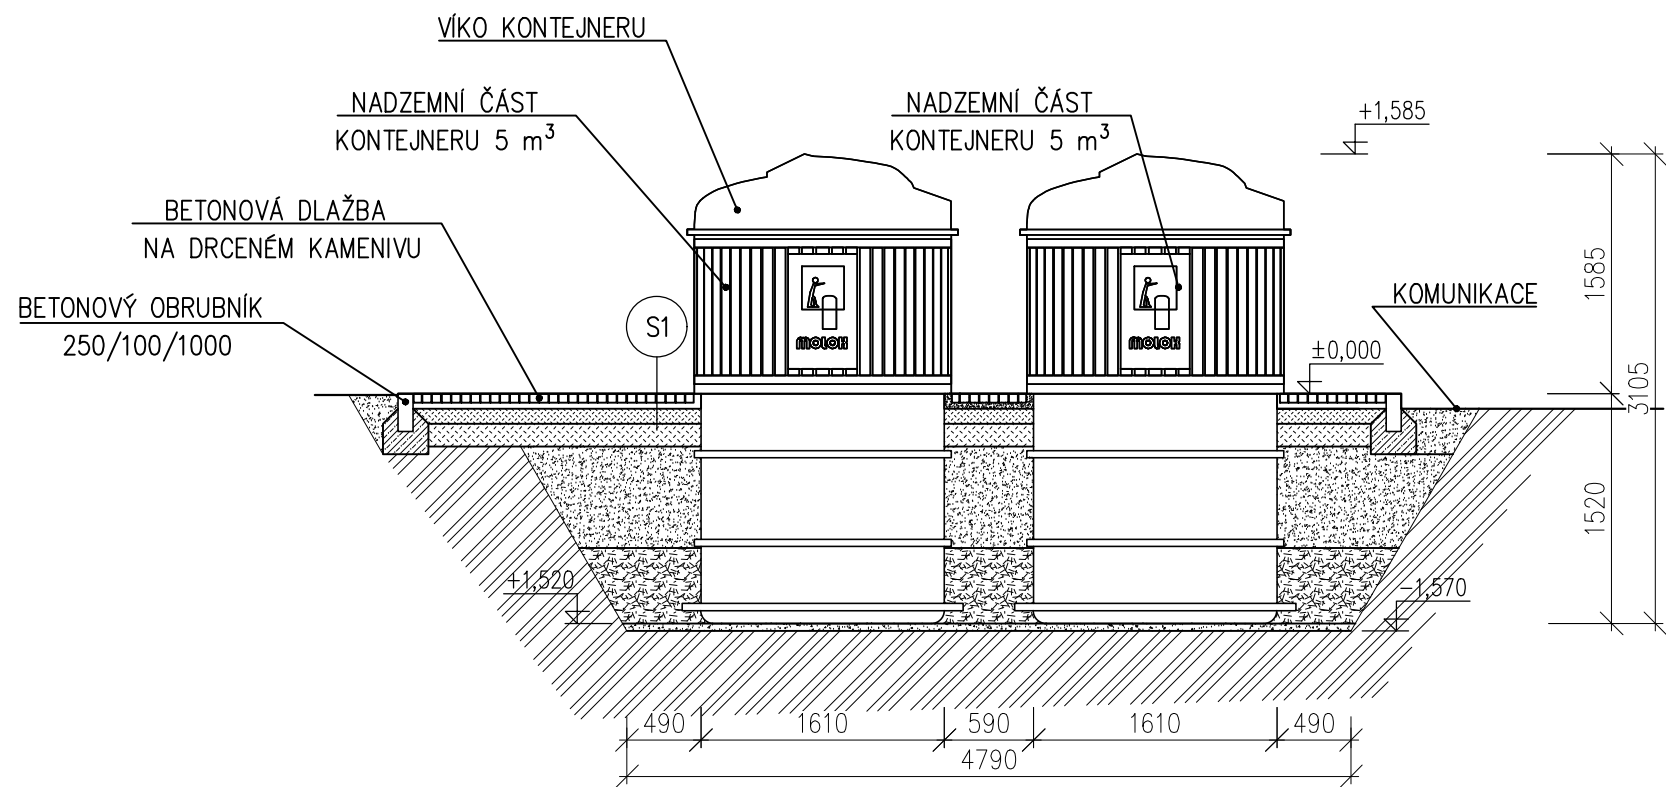

- S1
- BETONOVÁ ZÁMKOVÁ DLAŽBA 40 mm
 - KLADECÍ VRSTVA – ŠTĚRKODRŤ 0–4 mm 40 mm
 - GEOTEXTILIE
 - PODLOŽÍ – STABILIZAČNÍ – ŠTĚRKODRŤ 8–16 mm 100 mm
 - MRAZUVZDORNÁ VRSTVA – ŠTĚRKODRŤ 16–32 mm 150 mm
 - ŠTĚRKOPÍSKOVÝ ZÁSYP KONTEJNERŮ 670 mm
 - ZÁSYP KAMENIVEM 16–32 mm 500 mm
 - PÍSKOVÝ PODSYP KONTEJNERŮ 0–16 mm 50 mm
 - HUTNĚNÁ ZEMNÍ PLÁŇ – 45 MPa

- Legenda:
- KAMENIVO 16–32
 - ŠTĚRKOPÍSKOVÝ ZÁSYP
 - ZEMINA PŮVODNÍ
 - ZEMINA NASYPANÁ – KAMENIVO
 - BETON PROSTÝ BEZ VÝZTUŽE

ZODP. PROJEKTANT	VYPRACOVAL	KONTRLOVAL	ISES s.r.o.	
Ing. Pavel Šindelář	Ing. Pavel Šindelář	Ing. Vladimír Klatovský CSc.		
OBEC : Lovosice		KRAJ : Ústecký	M.J.Lermontova 25	
INVESTOR : Město Lovosice, Školní 2, 410 30 Lovosice			160 00 Praha 6	
NÁZEV AKCE : POLOZAPUŠTĚNÉ KONTEJNERY NA TKO			FORMÁT:2xA4	REVIZE: 0
			DATUM :	9/2016
			ÚČEL :	OHL
			ČÍS.ZAKÁZKY:	244/16
OBSAH VÝKRESU : SO 5 – ul. Sady pionýrů Řez – A – A´			MĚŘÍTKO : 1:50	ČÍS.VÝKRESU SO05.5

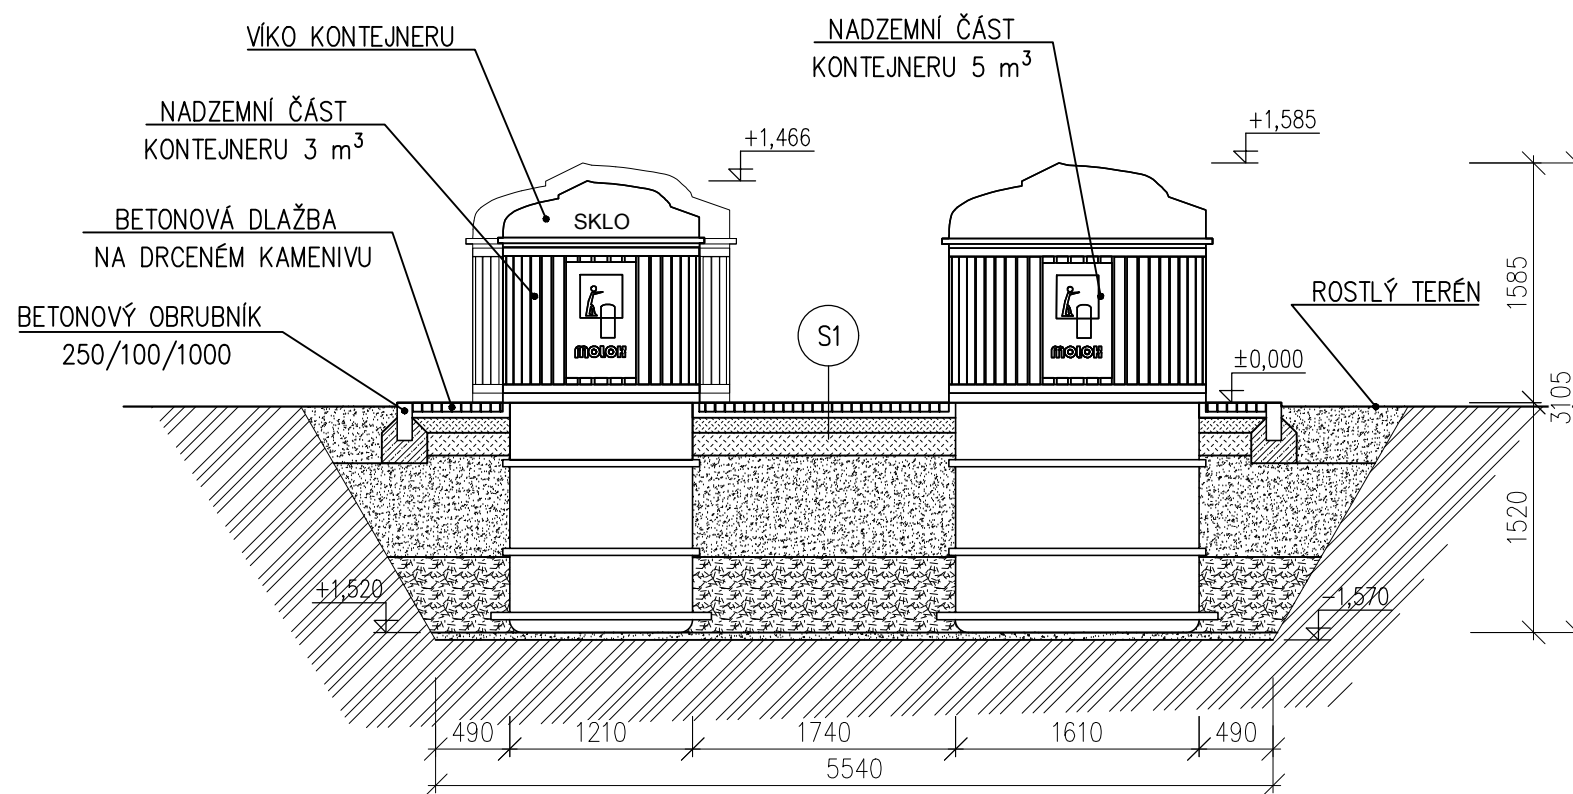





S1

- BETONOVÁ ZÁMKOVÁ DLAŽBA 40 mm
- KLADECÍ VRSTVA – ŠTĚRKODRŤ 0–4 mm 40 mm
- GEOTEXTILIE
- PODLŮŽÍ – STABILIZAČNÍ – ŠTĚRKODRŤ 8–16 mm 100 mm
- MRAZUVZDORNÁ VRSTVA – ŠTĚRKODRŤ 16–32 mm 150 mm
- ŠTĚRKOPÍSKOVÝ ZÁSYP KONTEJNERŮ 670 mm
- ZÁSYP KAMENIVEM 16–32 mm 500 mm
- PÍSKOVÝ PODSYP KONTEJNERŮ 0–16 mm 50 mm
- HUTNĚNÁ ZEMNÍ PLÁŇ – 45 MPa


Legenda:

- KAMENIVO 16–32
- ŠTĚRKOPÍSKOVÝ ZÁSYP
- ZEMINA PŮVODNÍ
- ZEMINA NASYPANÁ – KAMENIVO
- BETON PROSTÝ BEZ VÝZTUŽE

ZODP. PROJEKTANT	VYPRACOVAL	KONTROLOVAL	ISES s.r.o.	
Ing. Pavel Šindelář	Ing. Pavel Šindelář	Ing. Vladimír Klatovský CSc.		
OBEC : Lovosice		KRAJ: Ústecký		M.J.Lermontova 25
INVESTOR : Město Lovosice, Školní 2, 410 30 Lovosice			160 00 Praha 6	
NÁZEV AKCE : POLOZAPUŠTĚNÉ KONTEJNERY NA TKO			FORMÁT:2xA4	REVIZE: 0
			DATUM :	9/2016
			ÚČEL :	OHL
			ČÍS.ZAKÁZKY:	244/16
OBSAH VÝKRESU : SO 5 – ul. Sady pionýrů Řez – B – B´			MĚŘÍTKO : 1:50	ČÍS.VÝKRESU SO05.6

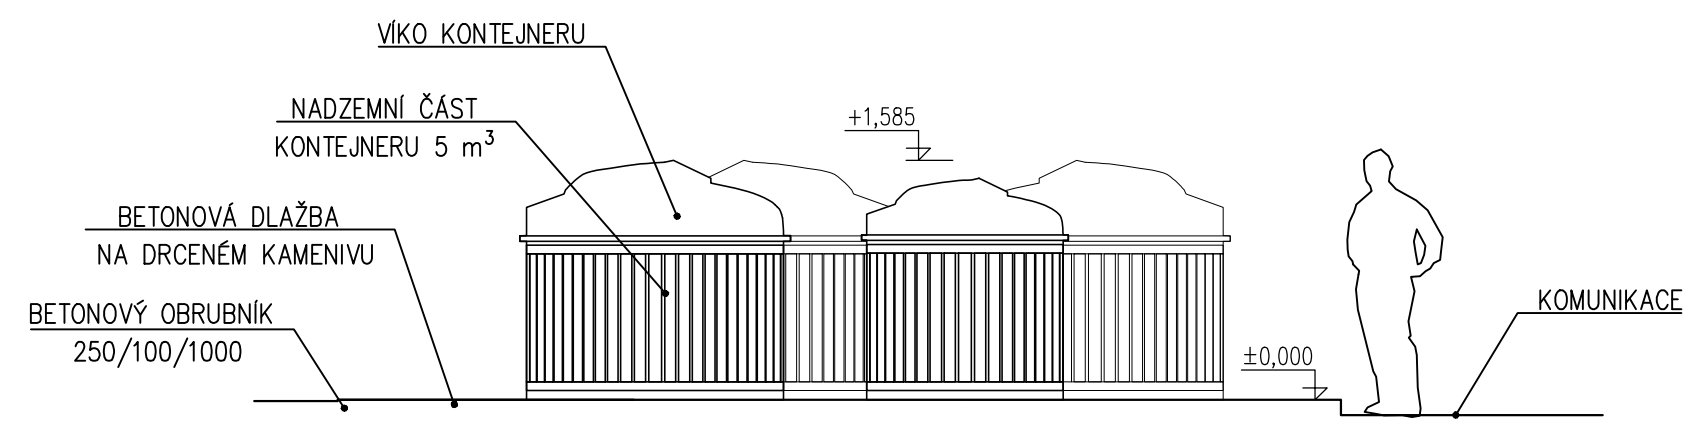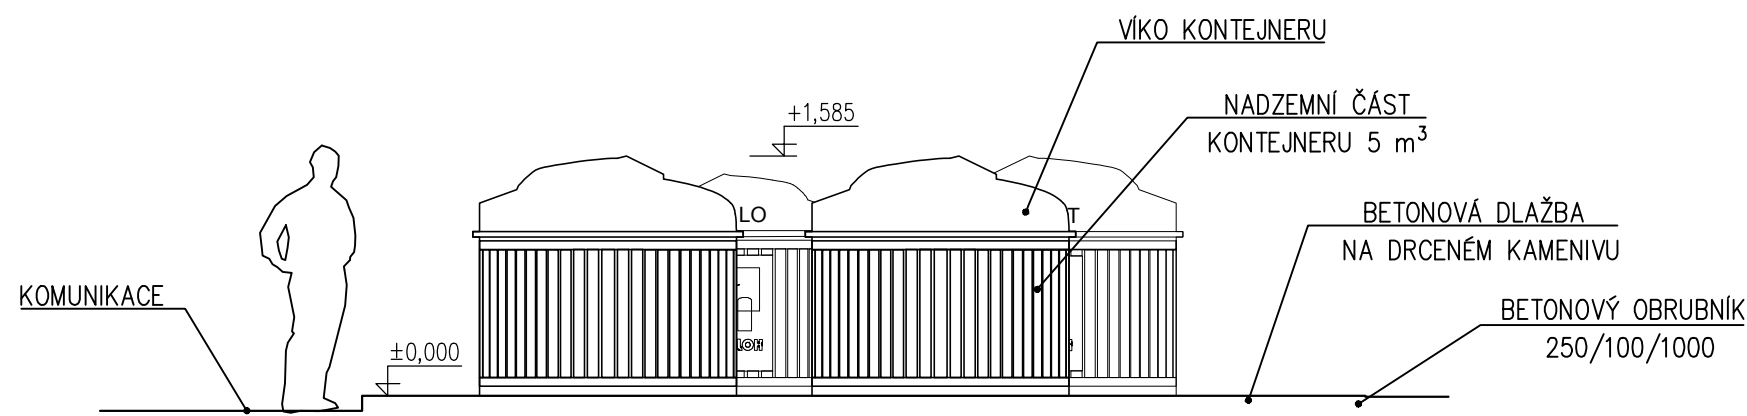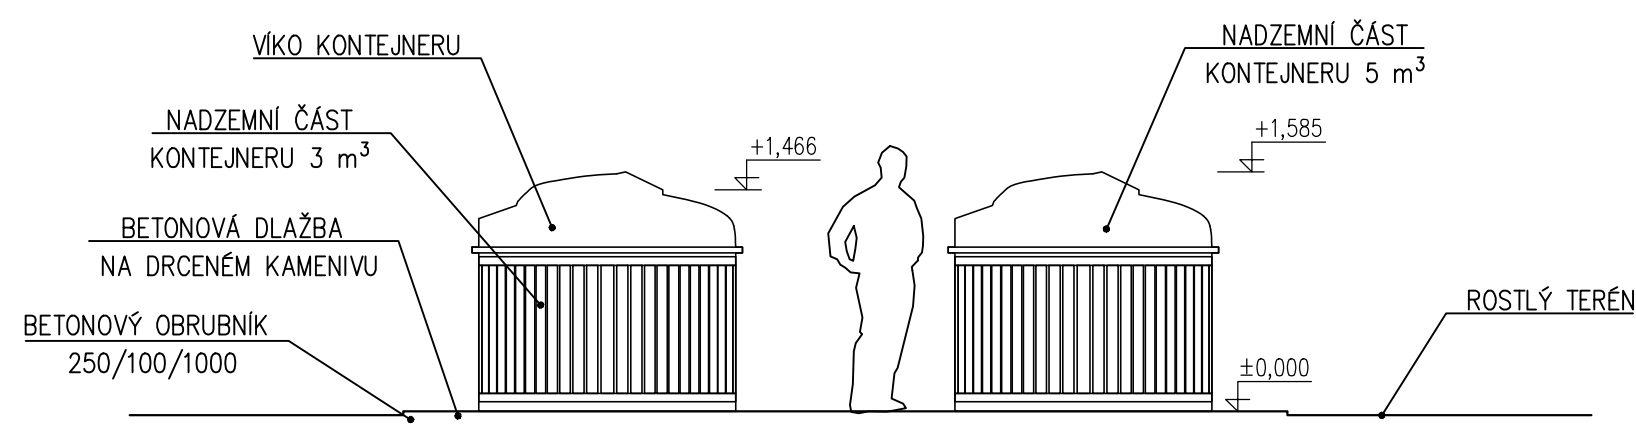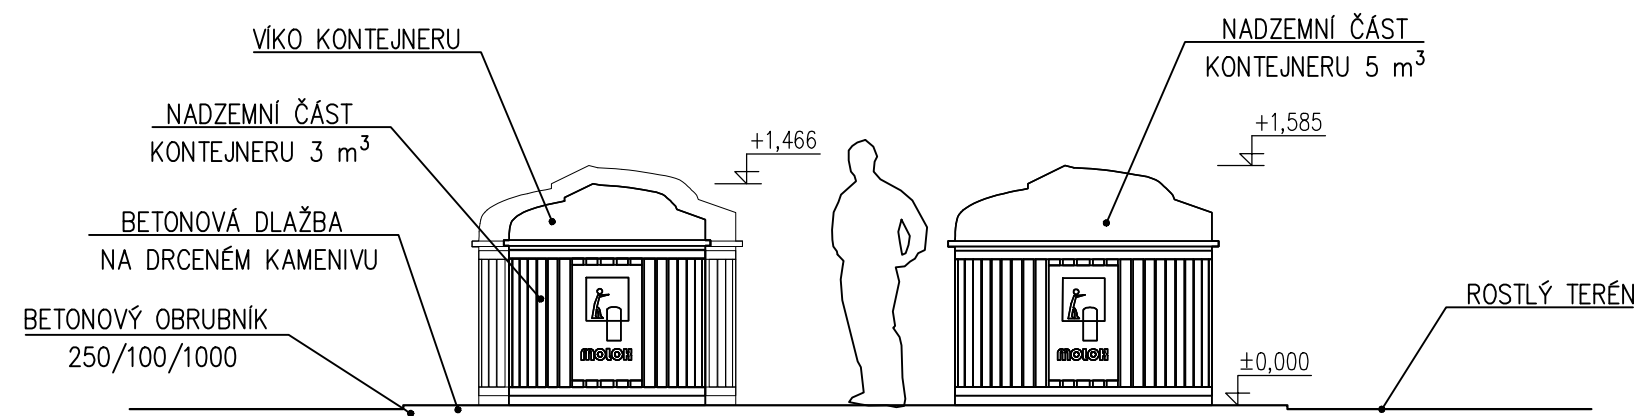


ZODP. PROJEKTANT	VYPRACOVAL	KONTROLOVAL	ISES S.r.o.	
Ing. Pavel Šindelář	Ing. Pavel Šindelář	Ing. Vladimír Klatovský CSc.		
OBEC : Lovosice		KRAJ: Ústecký	M.J.Lermontova 25	
INVESTOR : Město Lovosice, Školní 2, 410 30 Lovosice			160 00 Praha 6	
NÁZEV AKCE : POLOZAPUŠTĚNÉ KONTEJNERY NA TKO			FORMÁT:2xA4	REVIZE: 0
			DATUM :	9/2016
			ÚČEL :	OHL
			ČÍS.ZAKÁZKY:	244/16
OBSAH VÝKRESU : SO 5 – ul. Sady pionýrů POHLEDY			MĚŘÍTKO :	ČÍS.VÝKRESU
			1:50	SO05.7

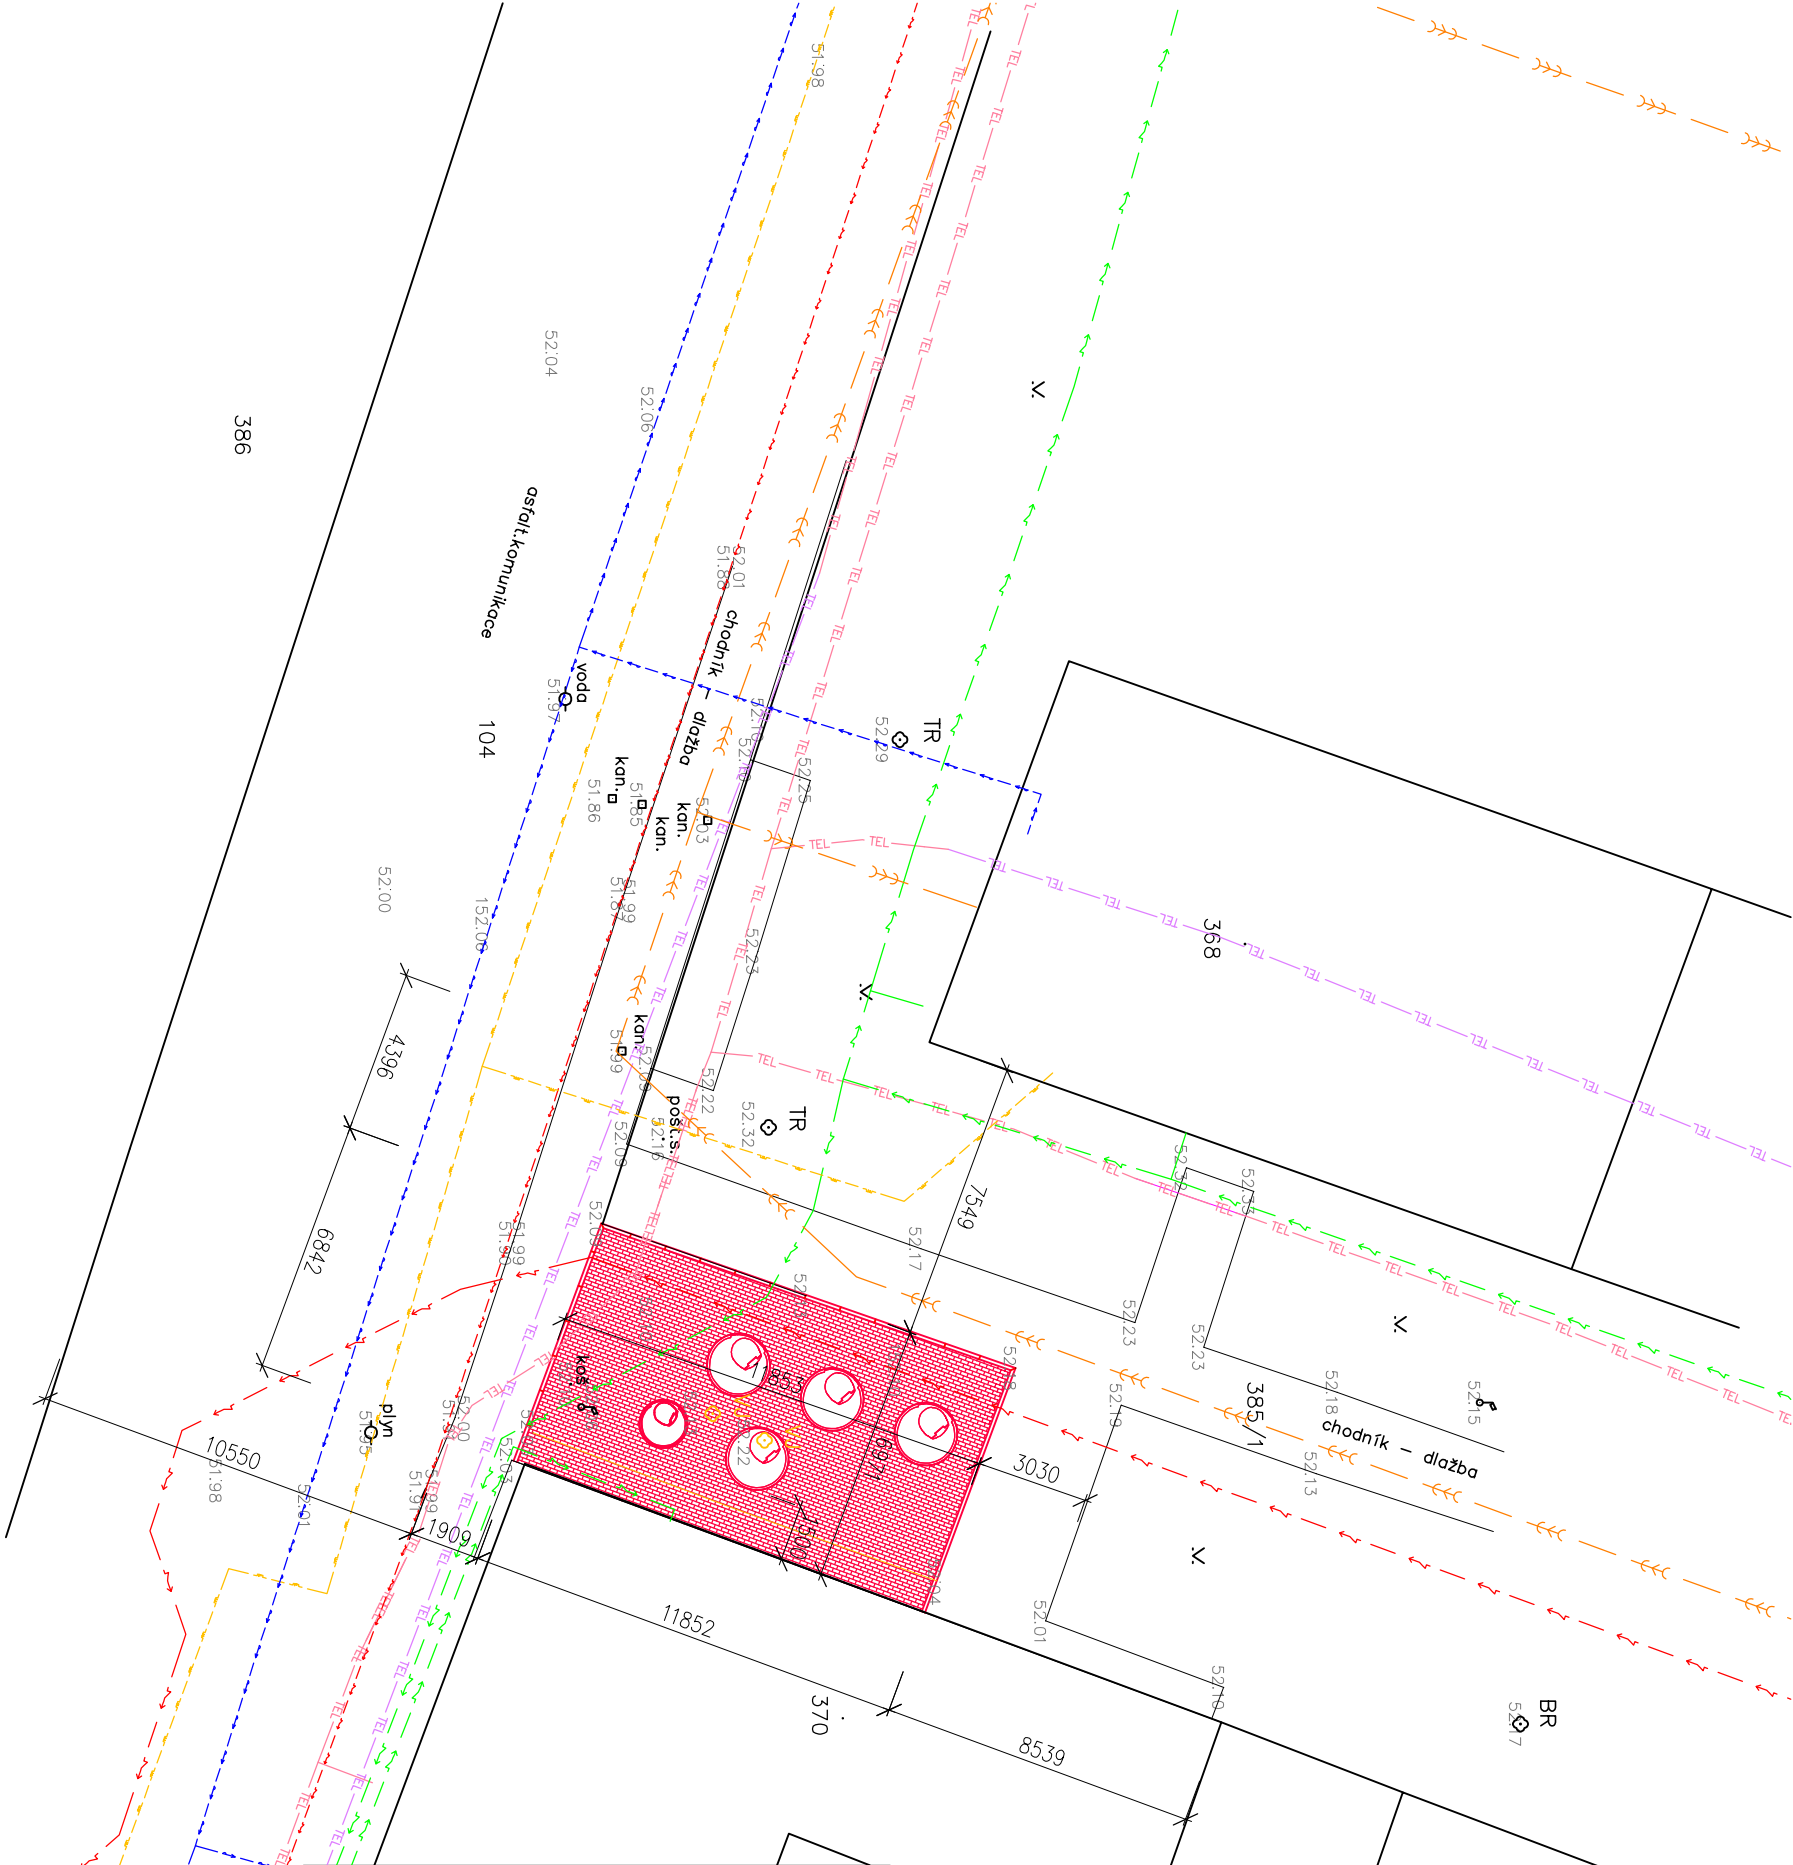


LEGENDA:

- Kanalizace splašková
- Vodovod
- ČEZ trasa VN ICT podz.
- ČEZ trasa VN podz.
- ČEZ trasa NN podz.
- RWE plyn NTL
- O2 neprovozované sítě
- O2 zaměřený průběh optického kabelu
- O2 nezaměřený průběh metalického kabelu


ZODP. PROJEKTANT		VYPRACOVAL	KONTROLOVAL	ISES S.r.o.	
Ing. Pavel Šindelář		Ing. Pavel Šindelář	Ing. Vladimír Klatovský CSc.		
OBEC :		Lovosice	KRAJ: Ústecký		
INVESTOR :		Město Lovosice, Školní 2, 410 30 Lovosice		160 00 Praha 6	
NÁZEV AKCE :		POLOZAPUŠTĚNÉ KONTEJNERY NA TKO		FORMÁT: A4	REVIZE: 0
				DATUM:	9/2016
				ÚČEL:	OHŁ
				ČÍS. ZAKÁZKY:	244/16
OBSAH VÝKRESU :		SO 6 – ul. Tovární		MĚŘÍTKO :	ČÍS. VÝKRESU
		SITUACE STAVBY		1:200	SO06.1

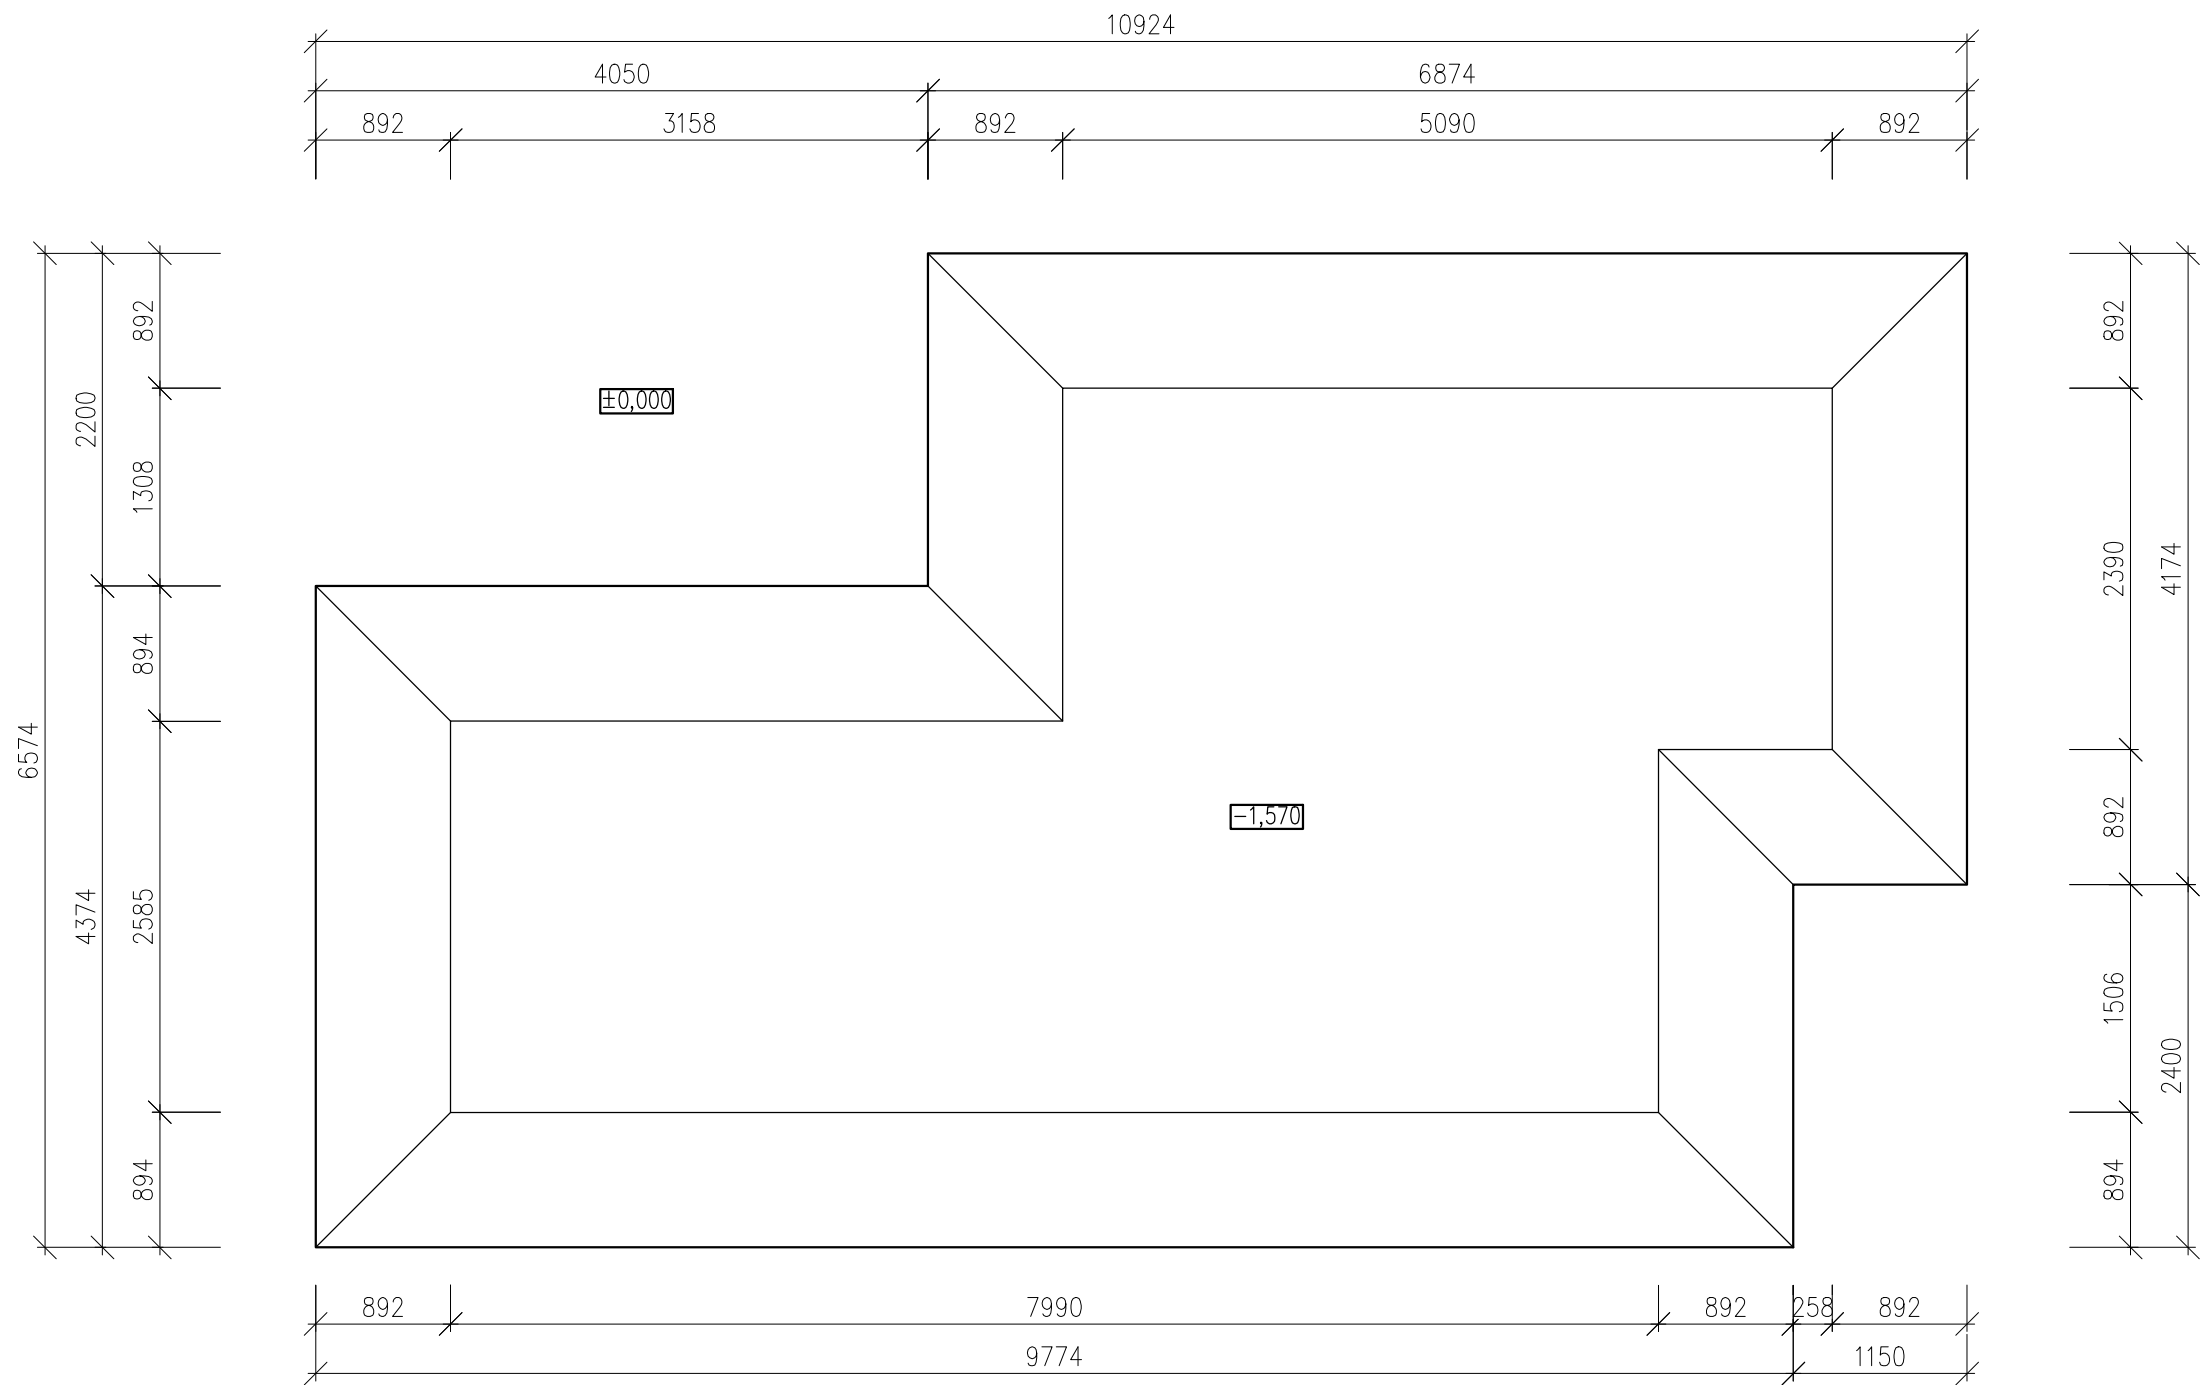


ZODP. PROJEKTANT	VYPRACOVAL	KONTROLOVAL	ISES s.r.o.	
Ing. Pavel Šindelář	Ing. Pavel Šindelář	Ing. Vladimír Klatovský CSc.		
OBEC : Lovosice		KRAJ: Ústecký	M.J.Lermontova 25	
INVESTOR : Město Lovosice, Školní 2, 410 30 Lovosice			160 00 Praha 6	
NÁZEV AKCE : POLOZAPUŠTĚNÉ KONTEJNERY NA TKO			FORMÁT:2xA4	REVIZE: 0
			DATUM :	9/2016
			ÚČEL :	OHL
			ČÍS.ZAKÁZKY:	244/16
OBSAH VÝKRESU : SO 6 – ul. Tovární VÝKOPY			MĚŘÍTKO :	ČÍS.VÝKRESU
			1:50	SO06.2

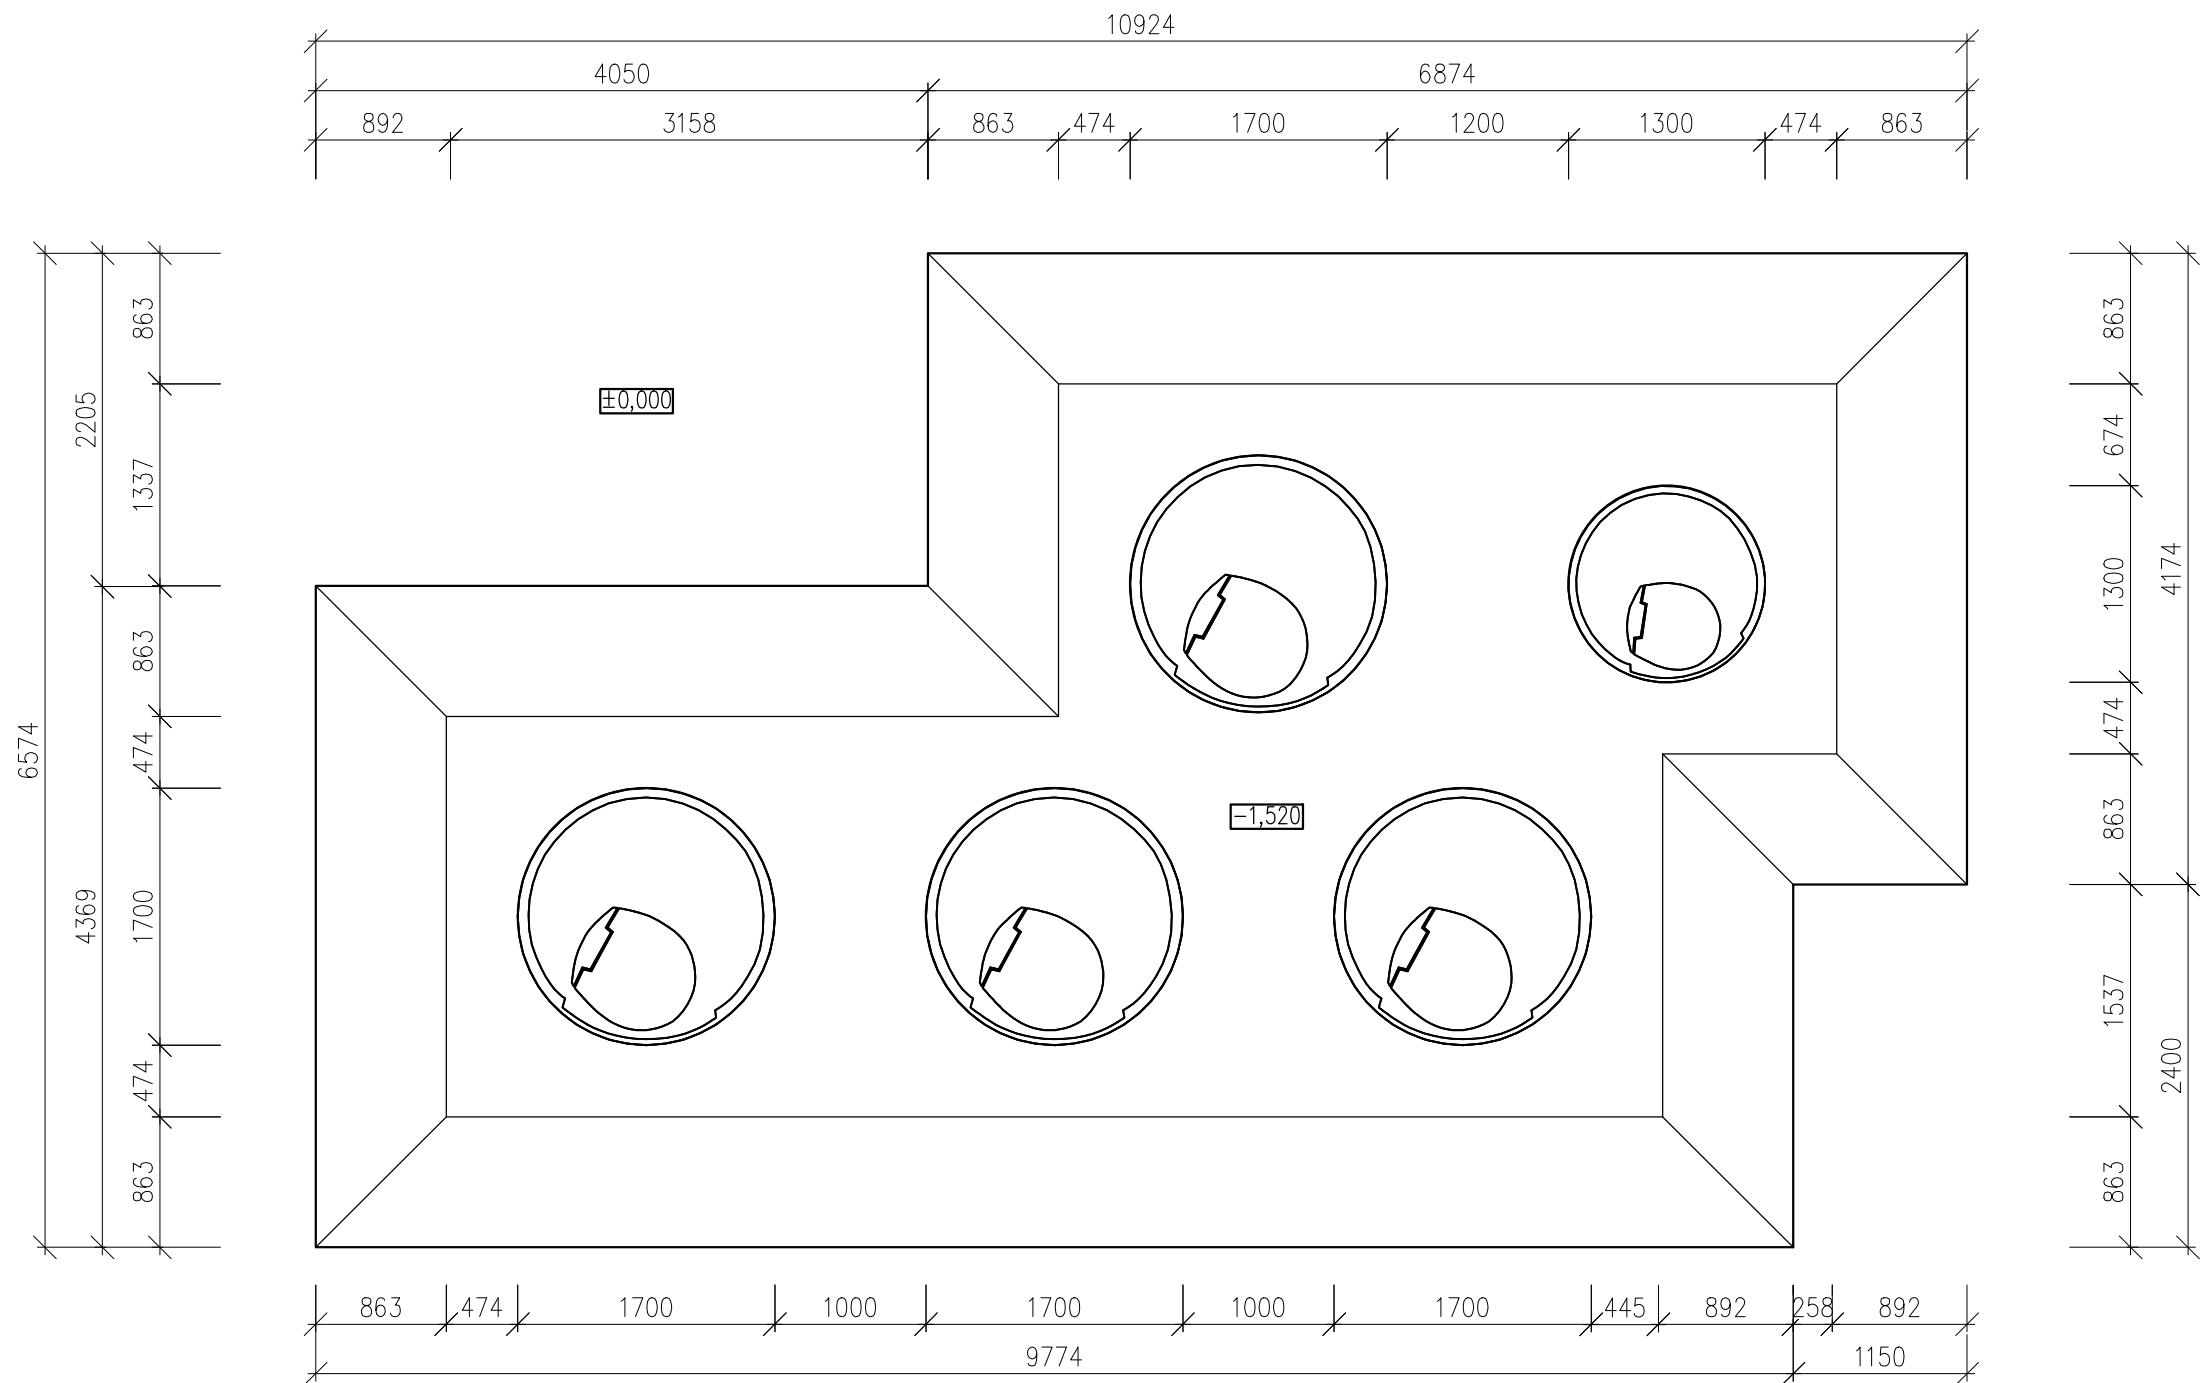

ZODP. PROJEKTANT	VYPRACOVAL	KONTROLOVAL	ISES s.r.o.	
Ing. Pavel Šindelář	Ing. Pavel Šindelář	Ing. Vladimír Klatovský CSc.		
OBEC : Lovosice		KRAJ: Ústecký	M.J.Lermontova 25	
INVESTOR : Město Lovosice, Školní 2, 410 30 Lovosice			160 00 Praha 6	
NÁZEV AKCE : POLOZAPUŠTĚNÉ KONTEJNERY NA TKO			FORMÁT:2xA4	REVIZE: 0
			DATUM :	9/2016
			ÚČEL :	OHL
			ČÍS.ZAKÁZKY:	244/16
OBSAH VÝKRESU : SO 6 – ul. Tovární STAVEBNÍ OSAZENÍ			MĚŘÍTKO : 1:50	ČÍS.VÝKRESU SO06.3

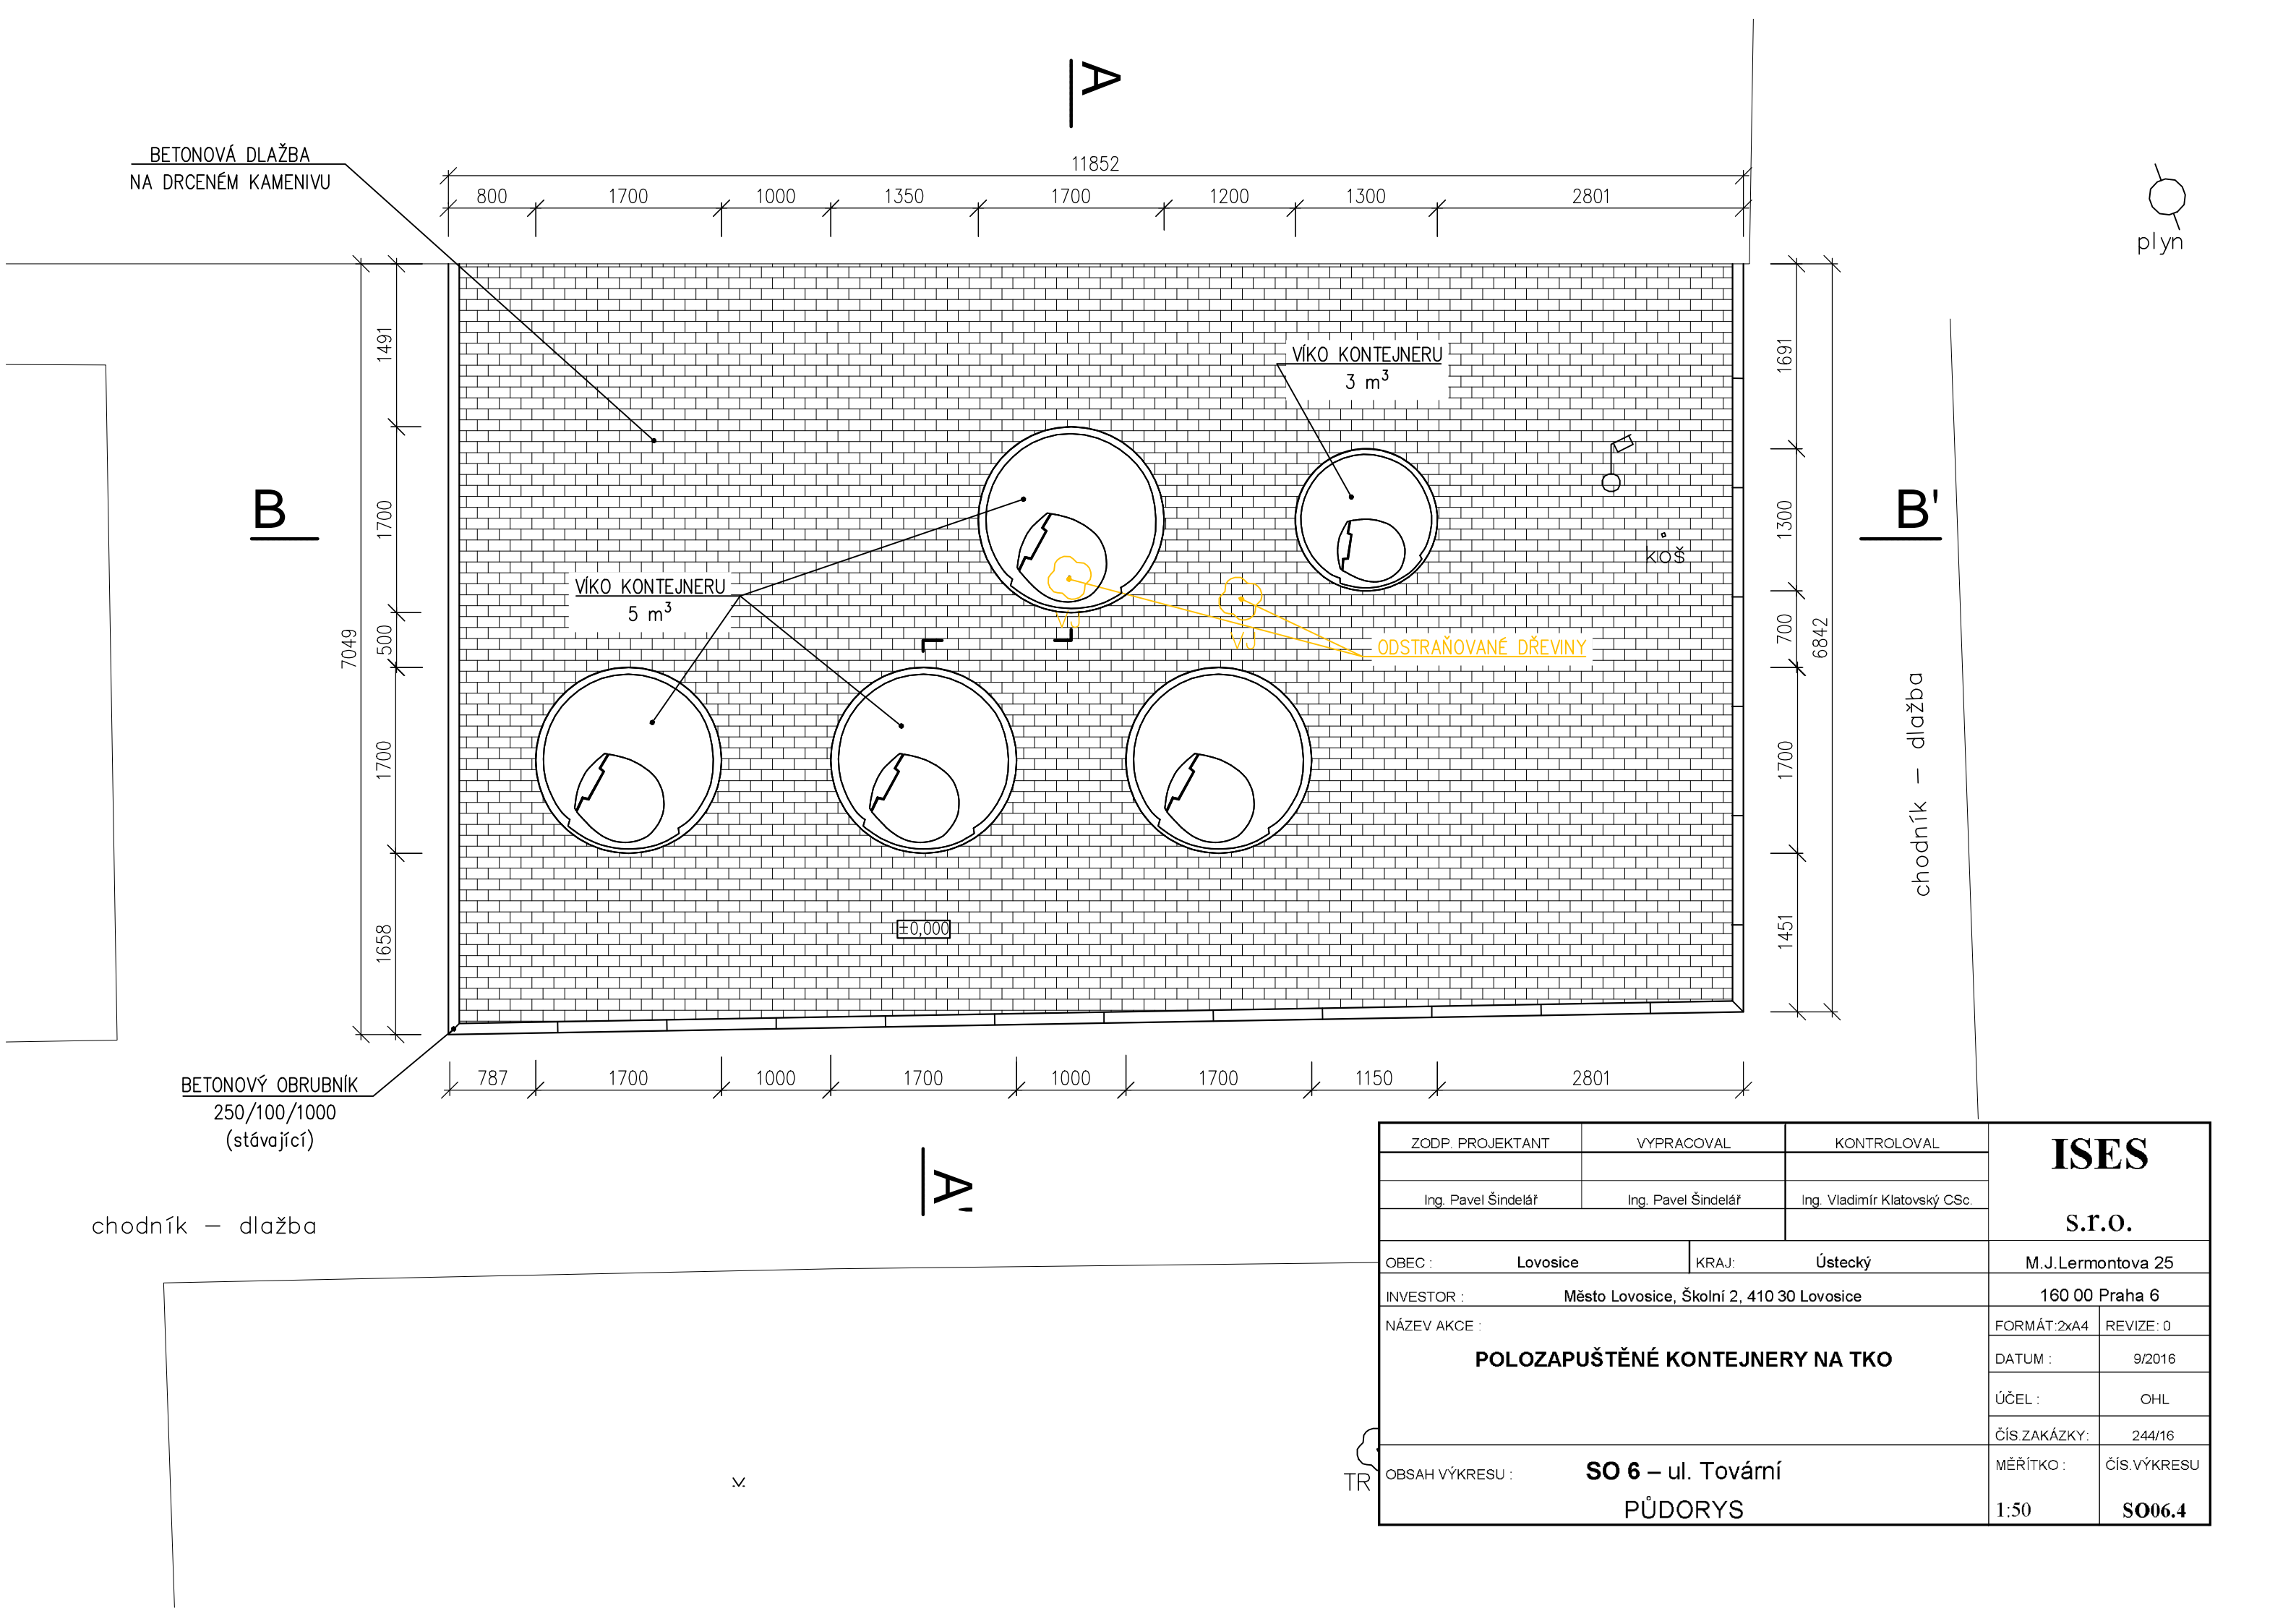

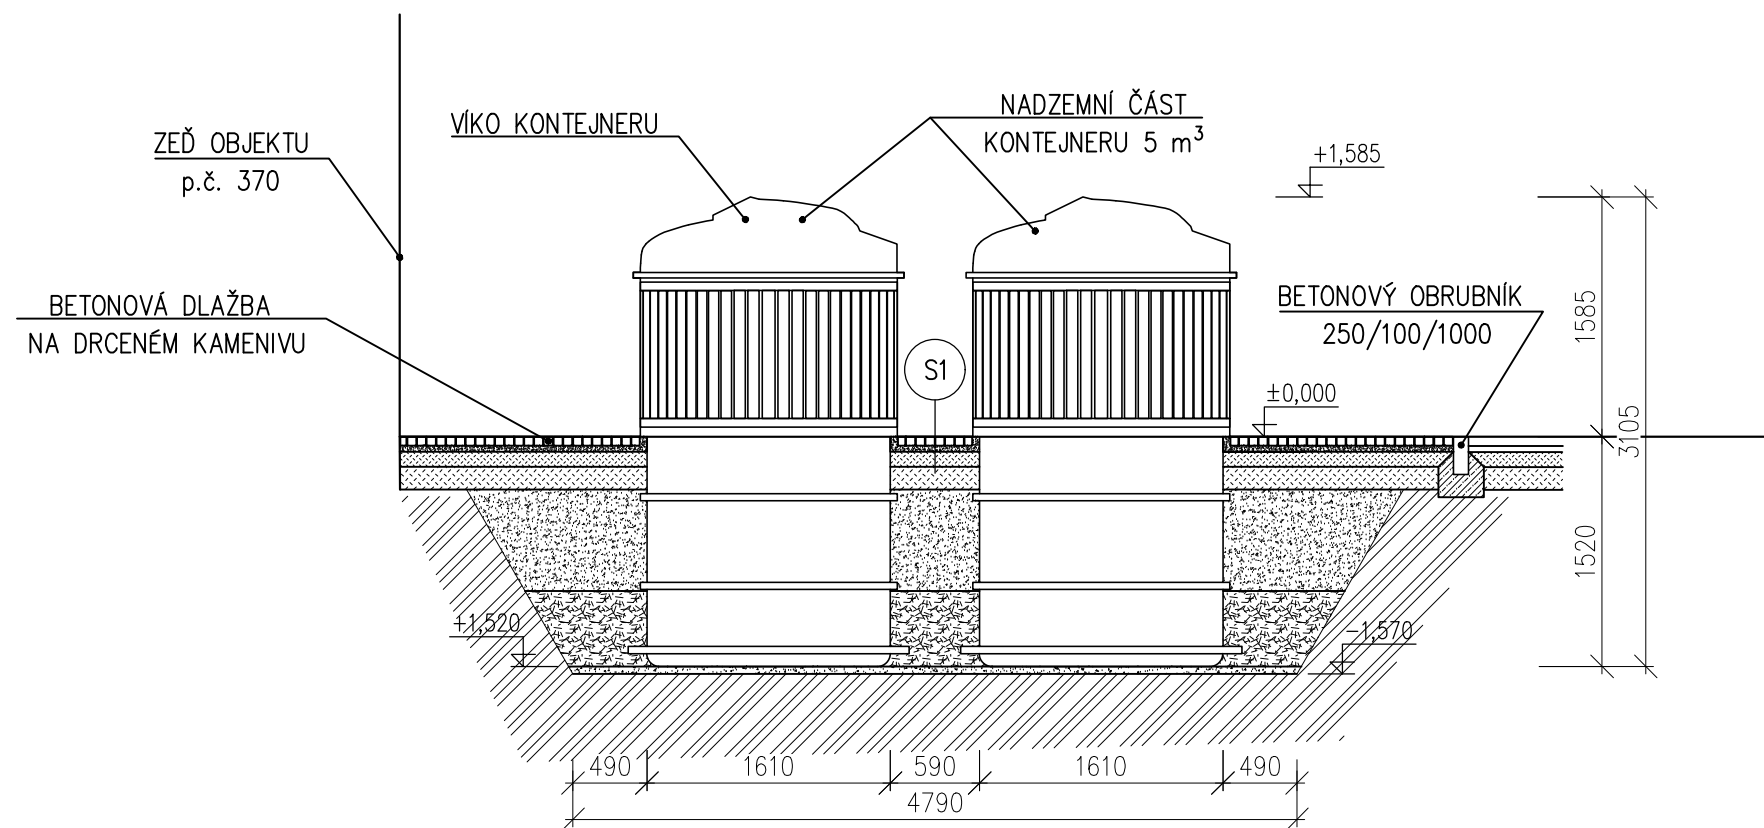


S1

- BETONOVÁ ZÁMKOVÁ DLAŽBA 40 mm
- KLADECÍ VRSTVA – ŠTĚRKODRŤ 0–4 mm 40 mm
- GEOTEXTILIE
- PODLŐŽÍ – STABILIZAČNÍ – ŠTĚRKODRŤ 8–16 mm 100 mm
- MRAZUVZDORNÁ VRSTVA – ŠTĚRKODRŤ 16–32 mm 150 mm
- ŠTĚRKOPÍSKOVÝ ZÁSYP KONTEJNERŮ 670 mm
- ZÁSYP KAMENIVEM 16–32 mm 500 mm
- PÍSKOVÝ PODSYP KONTEJNERŮ 0–16 mm 50 mm
- HUTNĚNÁ ZEMNÍ PLÁŇ – 45 MPa

Legenda:

- KAMENIVO 16–32
- ŠTĚRKOPÍSKOVÝ ZÁSYP
- ZEMINA PŮVODNÍ
- ZEMINA NASYPANÁ – KAMENIVO
- BETON PROSTÝ BEZ VÝZTUŽE

ZODP. PROJEKTANT	VYPRACOVAL	KONTROLOVAL	ISES s.r.o.	
Ing. Pavel Šindelář	Ing. Pavel Šindelář	Ing. Vladimír Klatovský CSc.		
OBEC : Lovosice		KRAJ: Ústecký		M.J.Lermontova 25
INVESTOR : Město Lovosice, Školní 2, 410 30 Lovosice			160 00 Praha 6	
NÁZEV AKCE : POLOZAPUŠTĚNÉ KONTEJNERY NA TKO			FORMÁT:2xA4	REVIZE: 0
			DATUM :	9/2016
			ÚČEL :	OHL
			ČÍS.ZAKÁZKY:	244/16
OBSAH VÝKRESU : SO 6 – ul. Tovární Řez – A – A´			MĚŘÍTKO : 1:50	ČÍS.VÝKRESU SO06.5

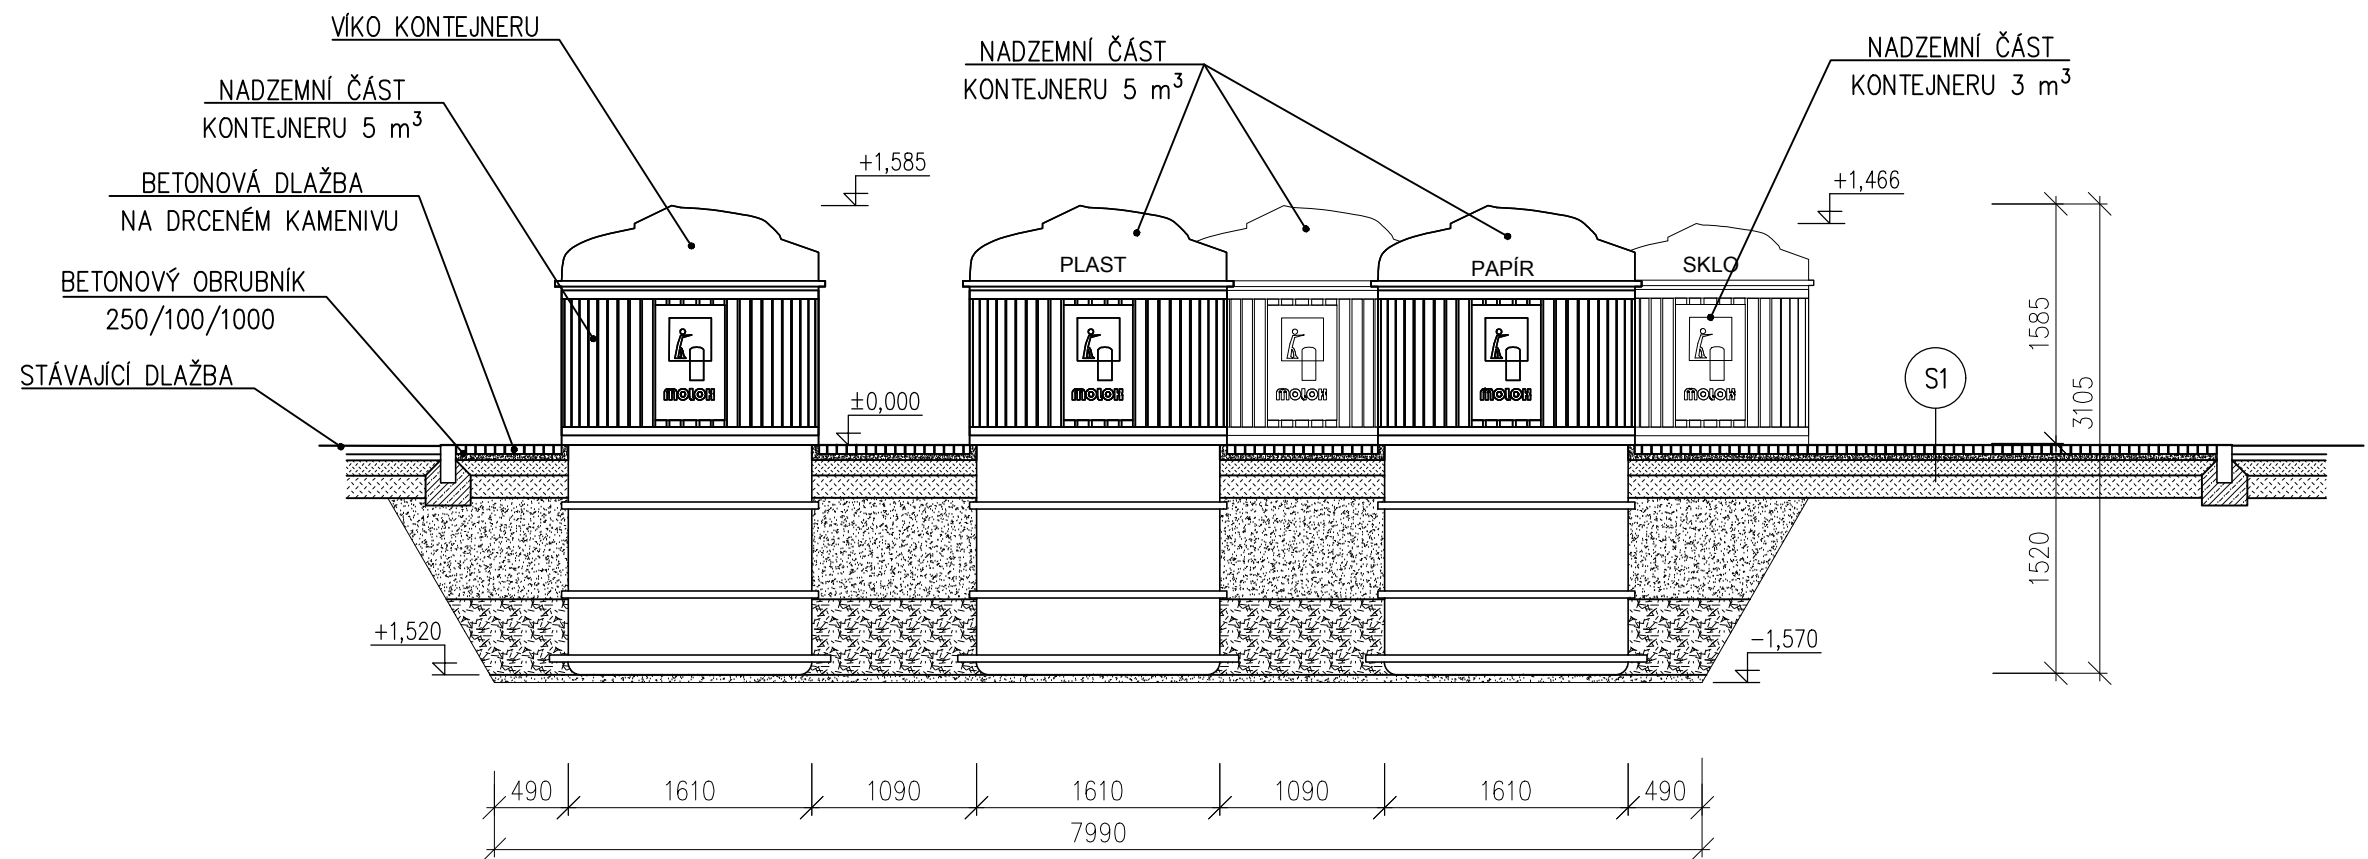


S1

- BETONOVÁ ZÁMKOVÁ DLAŽBA 40 mm
- KLADEČÍ VRSTVA – ŠTĚRKODRŤ 0–4 mm 40 mm
- GEOTEXTILIE
- PODLOŽÍ – STABILIZAČNÍ – ŠTĚRKODRŤ 8–16 mm 100 mm
- MRAZUVZDORNÁ VRSTVA – ŠTĚRKODRŤ 16–32 mm 150 mm
- ŠTĚRKOPÍSKOVÝ ZÁSYP KONTEJNERŮ 670 mm
- ZÁSYP KAMENIVEM 16–32 mm 500 mm
- PÍSKOVÝ PODSYP KONTEJNERŮ 0–16 mm 50 mm
- HUTNĚNÁ ZEMNÍ PLÁŇ – 45 MPa


Legenda:


- ŠTĚRKOVÝ ZÁSYP
- ŠTĚRKOPÍSKOVÝ ZÁSYP
- ZEMINA PŮVODNÍ
- ZEMINA NASYPANÁ – KAMENIVO
- BETON PROSTÝ BEZ VÝZTUŽE

ZODP. PROJEKTANT	VYPRACOVAL	KONTROLOVAL	ISES	
Ing. Pavel Šindelář	Ing. Pavel Šindelář	Ing. Vladimír Klatovský CSc.		
			S.r.o.	
OBEC : Lovosice		KRAJ: Ústecký	M.J.Lermontova 25	
INVESTOR : Město Lovosice, Školní 2, 410 30 Lovosice			160 00 Praha 6	
NÁZEV AKCE : POLOZAPUŠTĚNÉ KONTEJNERY NA TKO			FORMÁT:2xA4	REVIZE: 0
			DATUM :	9/2016
			ÚČEL :	OHL
			ČÍS.ZAKÁZKY:	244/16
OBSAH VÝKRESU : SO 6 – ul. Tovární Řez – B – B´			MĚŘÍTKO :	ČÍS.VÝKRESU
			1:50	SO06.6

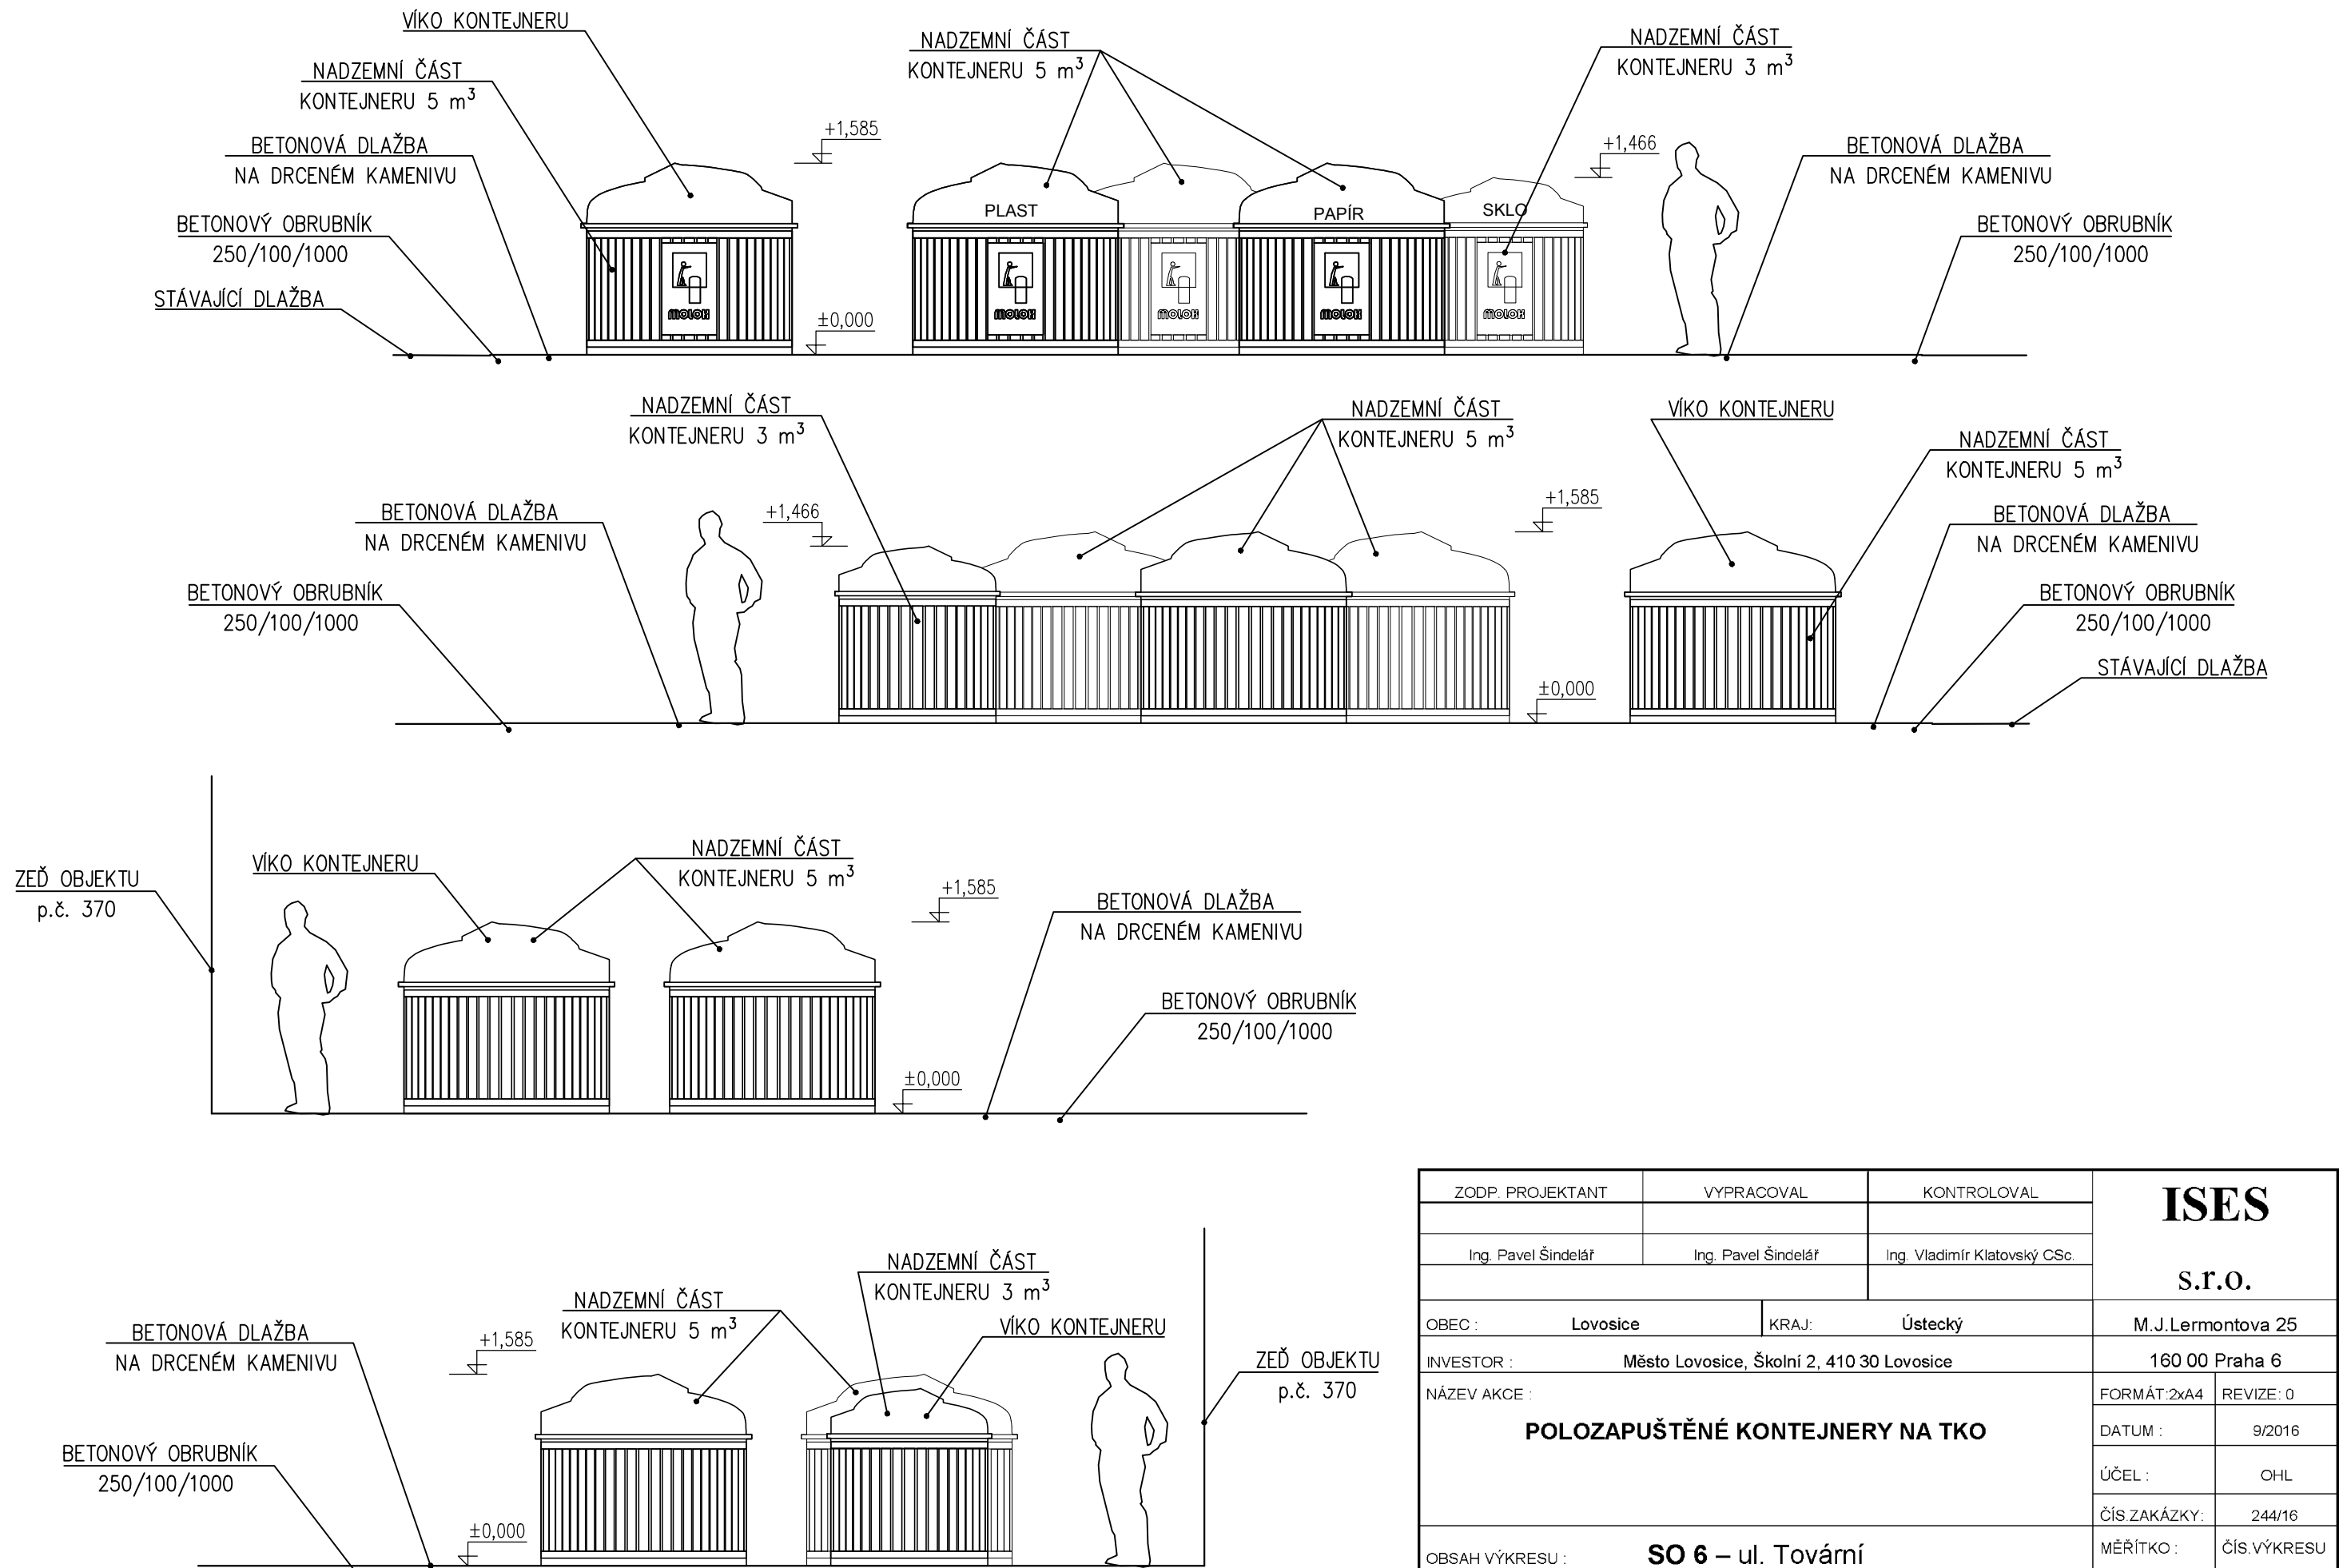


ZODP. PROJEKTANT	VYPRACOVAL	KONTRLOVAL	ISES s.r.o.	
Ing. Pavel Šindelář	Ing. Pavel Šindelář	Ing. Vladimír Klatovský CSc.		
OBEC : Lovosice		KRAJ: Ústecký	M.J.Lermontova 25	
INVESTOR : Město Lovosice, Školní 2, 410 30 Lovosice			160 00 Praha 6	
NÁZEV AKCE : POLOZAPUŠTĚNÉ KONTEJNERY NA TKO			FORMÁT:2xA4	REVIZE: 0
			DATUM :	9/2016
			ÚČEL :	OHL
			ČÍS.ZAKÁZKY:	244/16
OBSAH VÝKRESU : SO 6 – ul. Tovární POHLEDY			MĚŘÍTKO : 1:50	ČÍS.VÝKRESU SO06.7

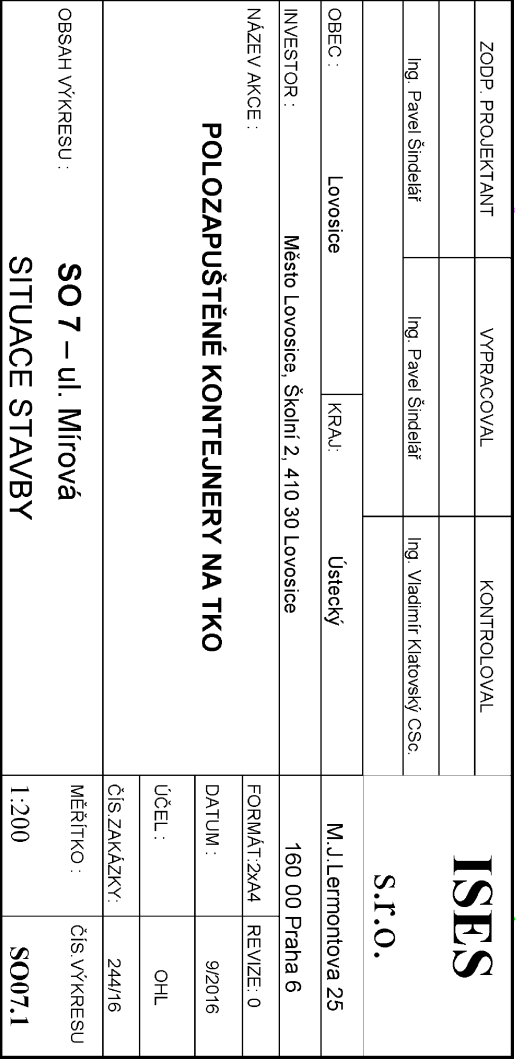


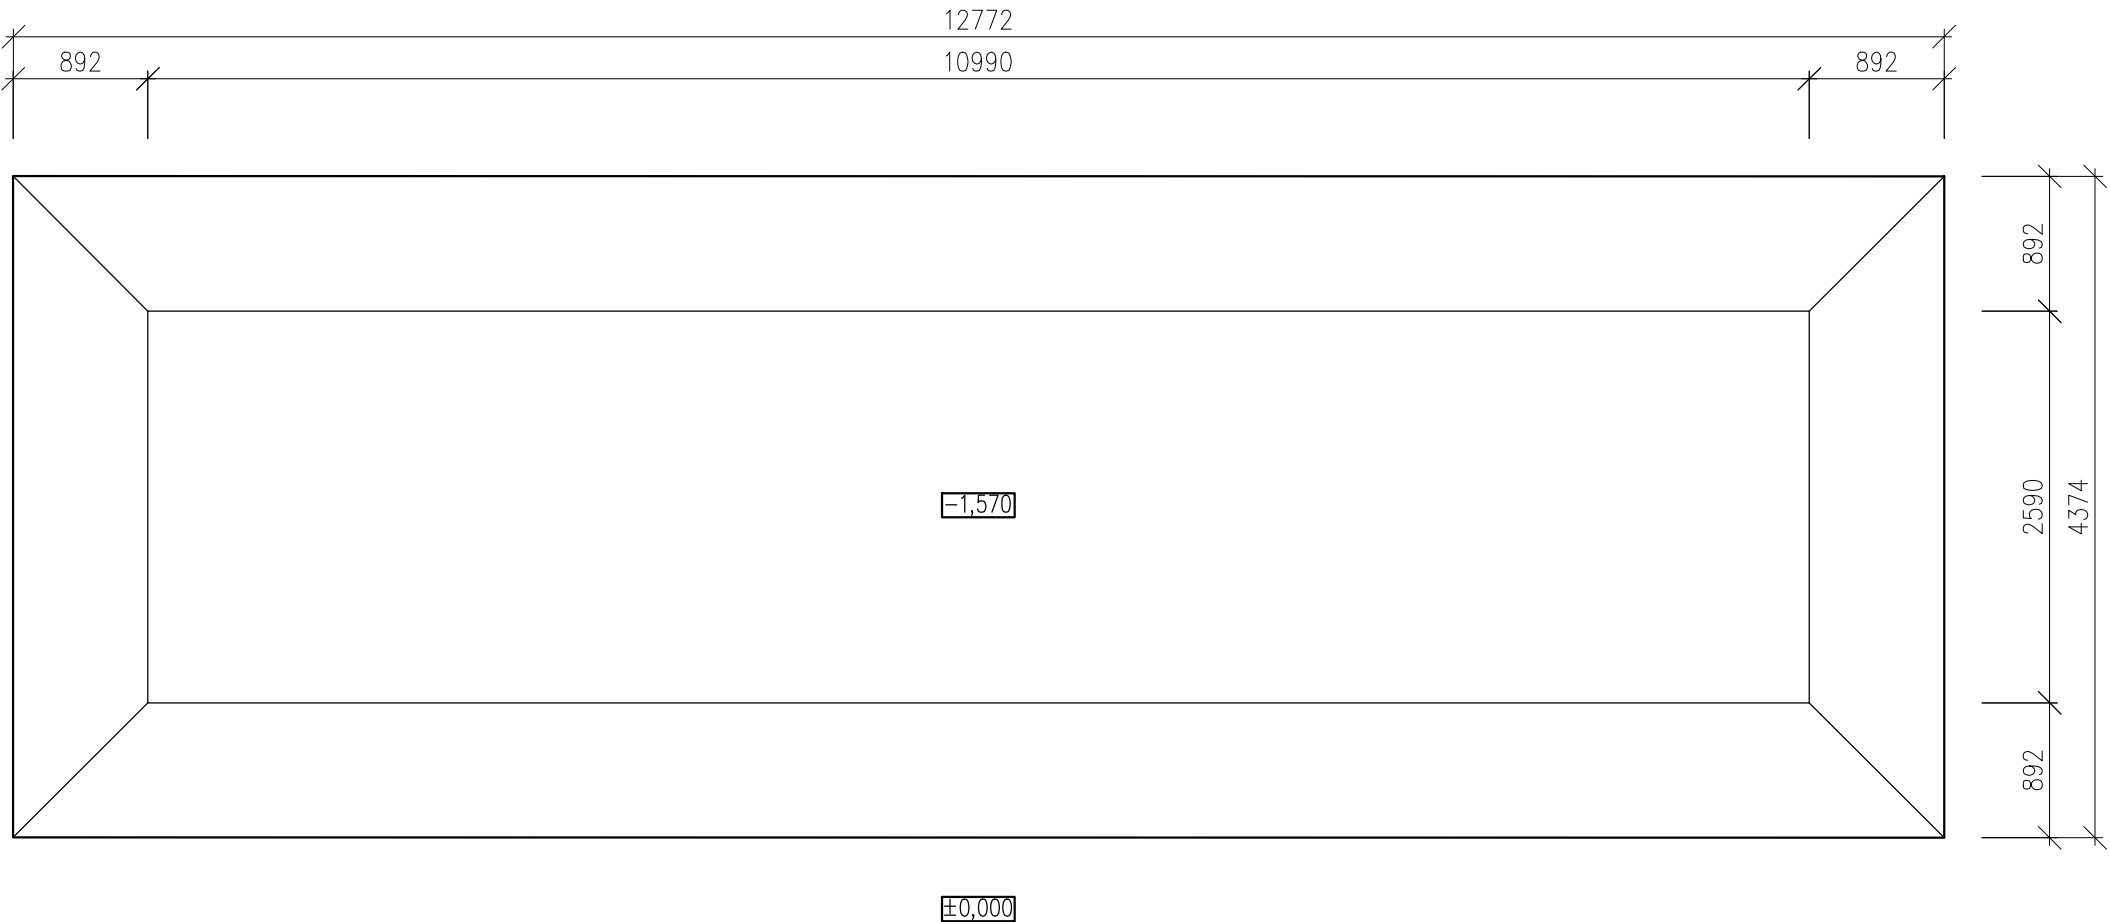


ZODP. PROJEKTANT	VYPRACOVAL	KONTROLOVAL	ISES s.r.o.	
Ing. Pavel Šindelář	Ing. Pavel Šindelář	Ing. Vladimír Klatovský CSc.		
OBEC : Lovosice		KRAJ: Ústecký	M.J.Lermontova 25	
INVESTOR : Město Lovosice, Školní 2, 410 30 Lovosice			160 00 Praha 6	
NÁZEV AKCE : POLOZAPUŠTĚNÉ KONTEJNERY NA TKO			FORMÁT:2xA4	REVIZE: 0
			DATUM :	9/2016
			ÚČEL :	OHL
			ČÍS.ZAKÁZKY:	244/16
OBSAH VÝKRESU : SO 7 – ul. Mírová VÝKOPY			MĚŘÍTKO : 1:50	ČÍS.VÝKRESU SO07.2

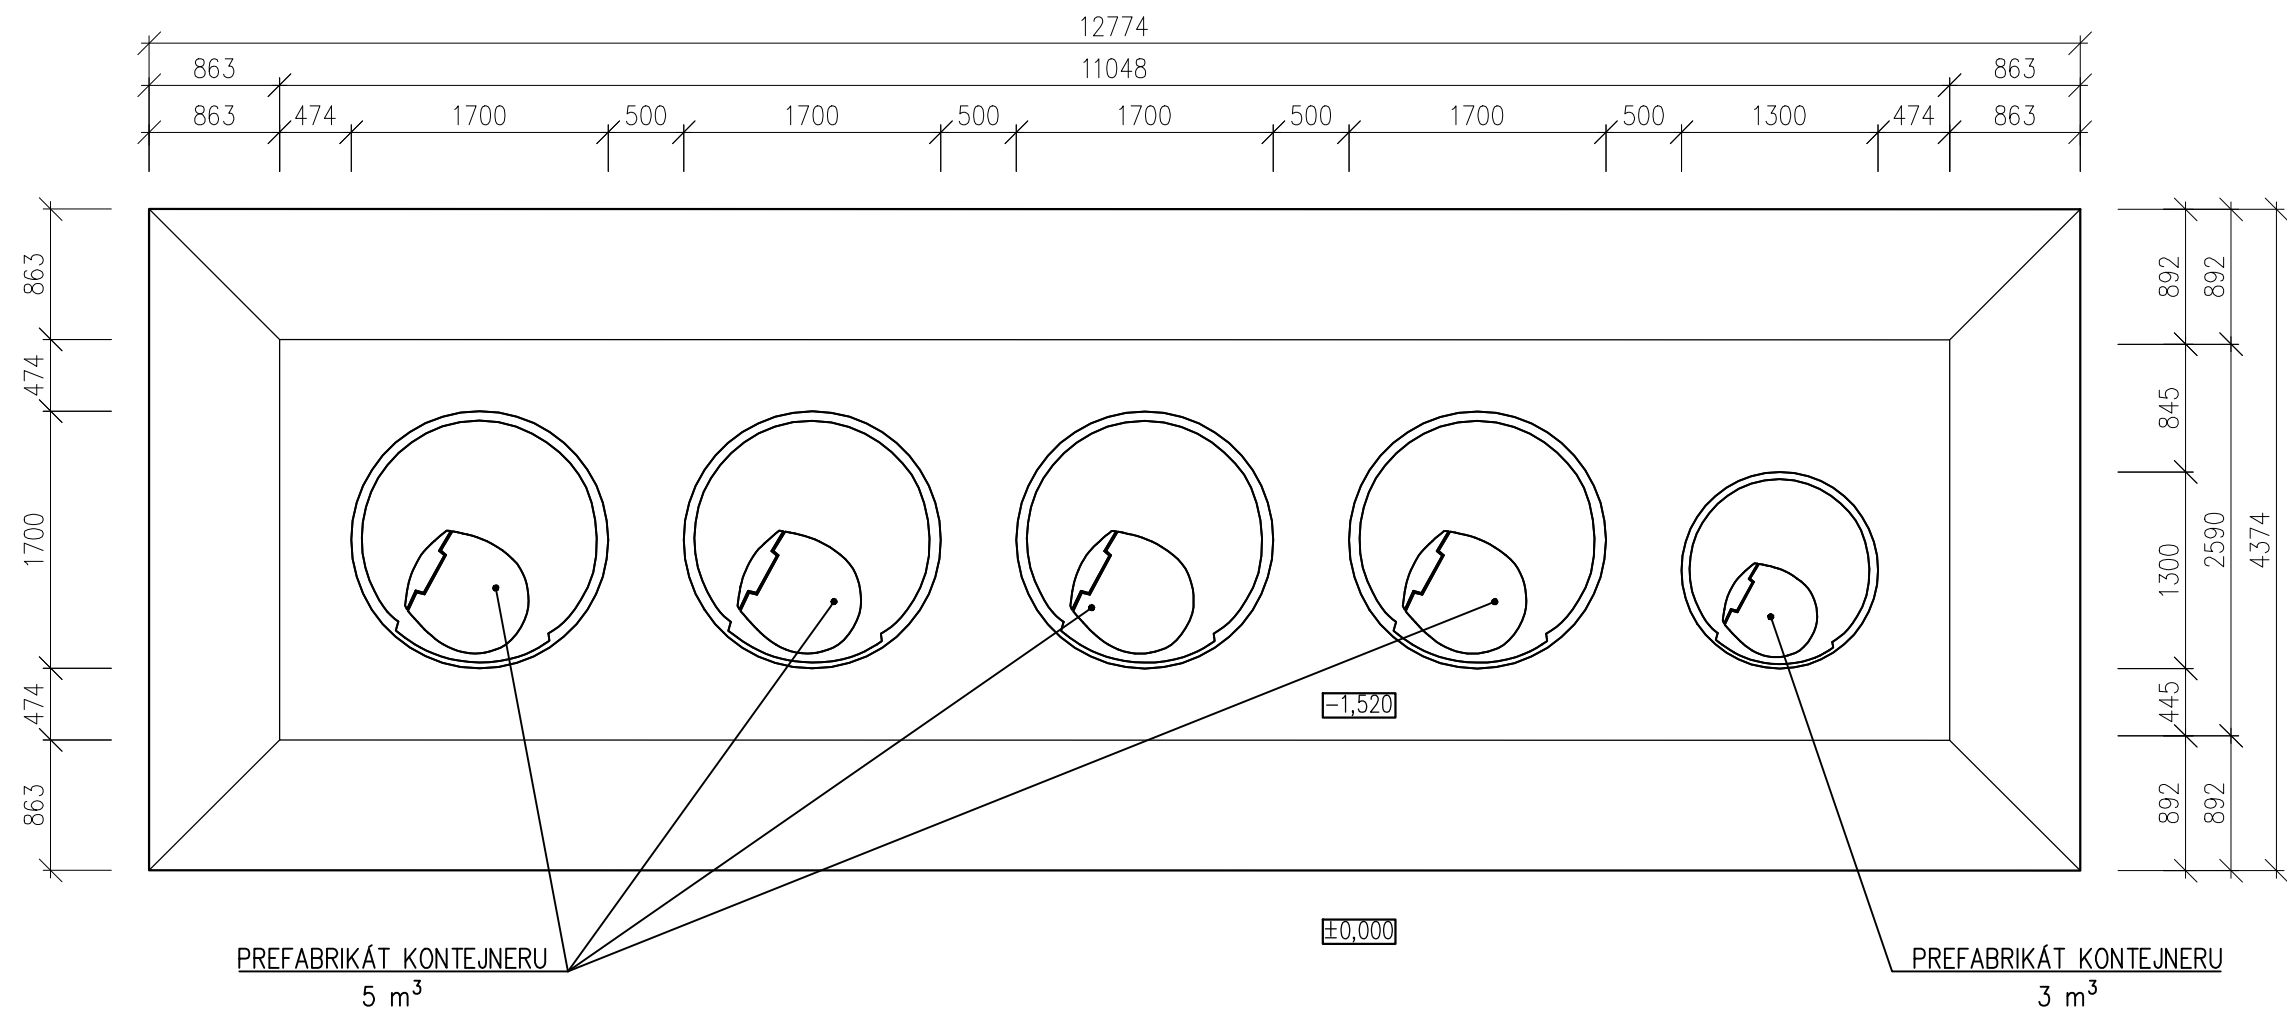

ZODP. PROJEKTANT	VYPRACOVAL	KONTROLOVAL	ISES S.r.o.	
Ing. Pavel Šindelář	Ing. Pavel Šindelář	Ing. Vladimír Klatovský CSc.		
OBEC : Lovosice		KRAJ: Ústecký	M.J.Lermontova 25	
INVESTOR : Město Lovosice, Školní 2, 410 30 Lovosice			160 00 Praha 6	
NÁZEV AKCE : POLOZAPUŠTĚNÉ KONTEJNERY NA TKO			FORMÁT:2xA4	REVIZE: 0
			DATUM :	9/2016
			ÚČEL :	OHL
			ČÍS.ZAKÁZKY:	244/16
OBSAH VÝKRESU : SO 7 – ul. Mírová STAVEBNÍ OSAZENÍ			MĚŘÍTKO : 1:50	ČÍS.VÝKRESU SO07.3

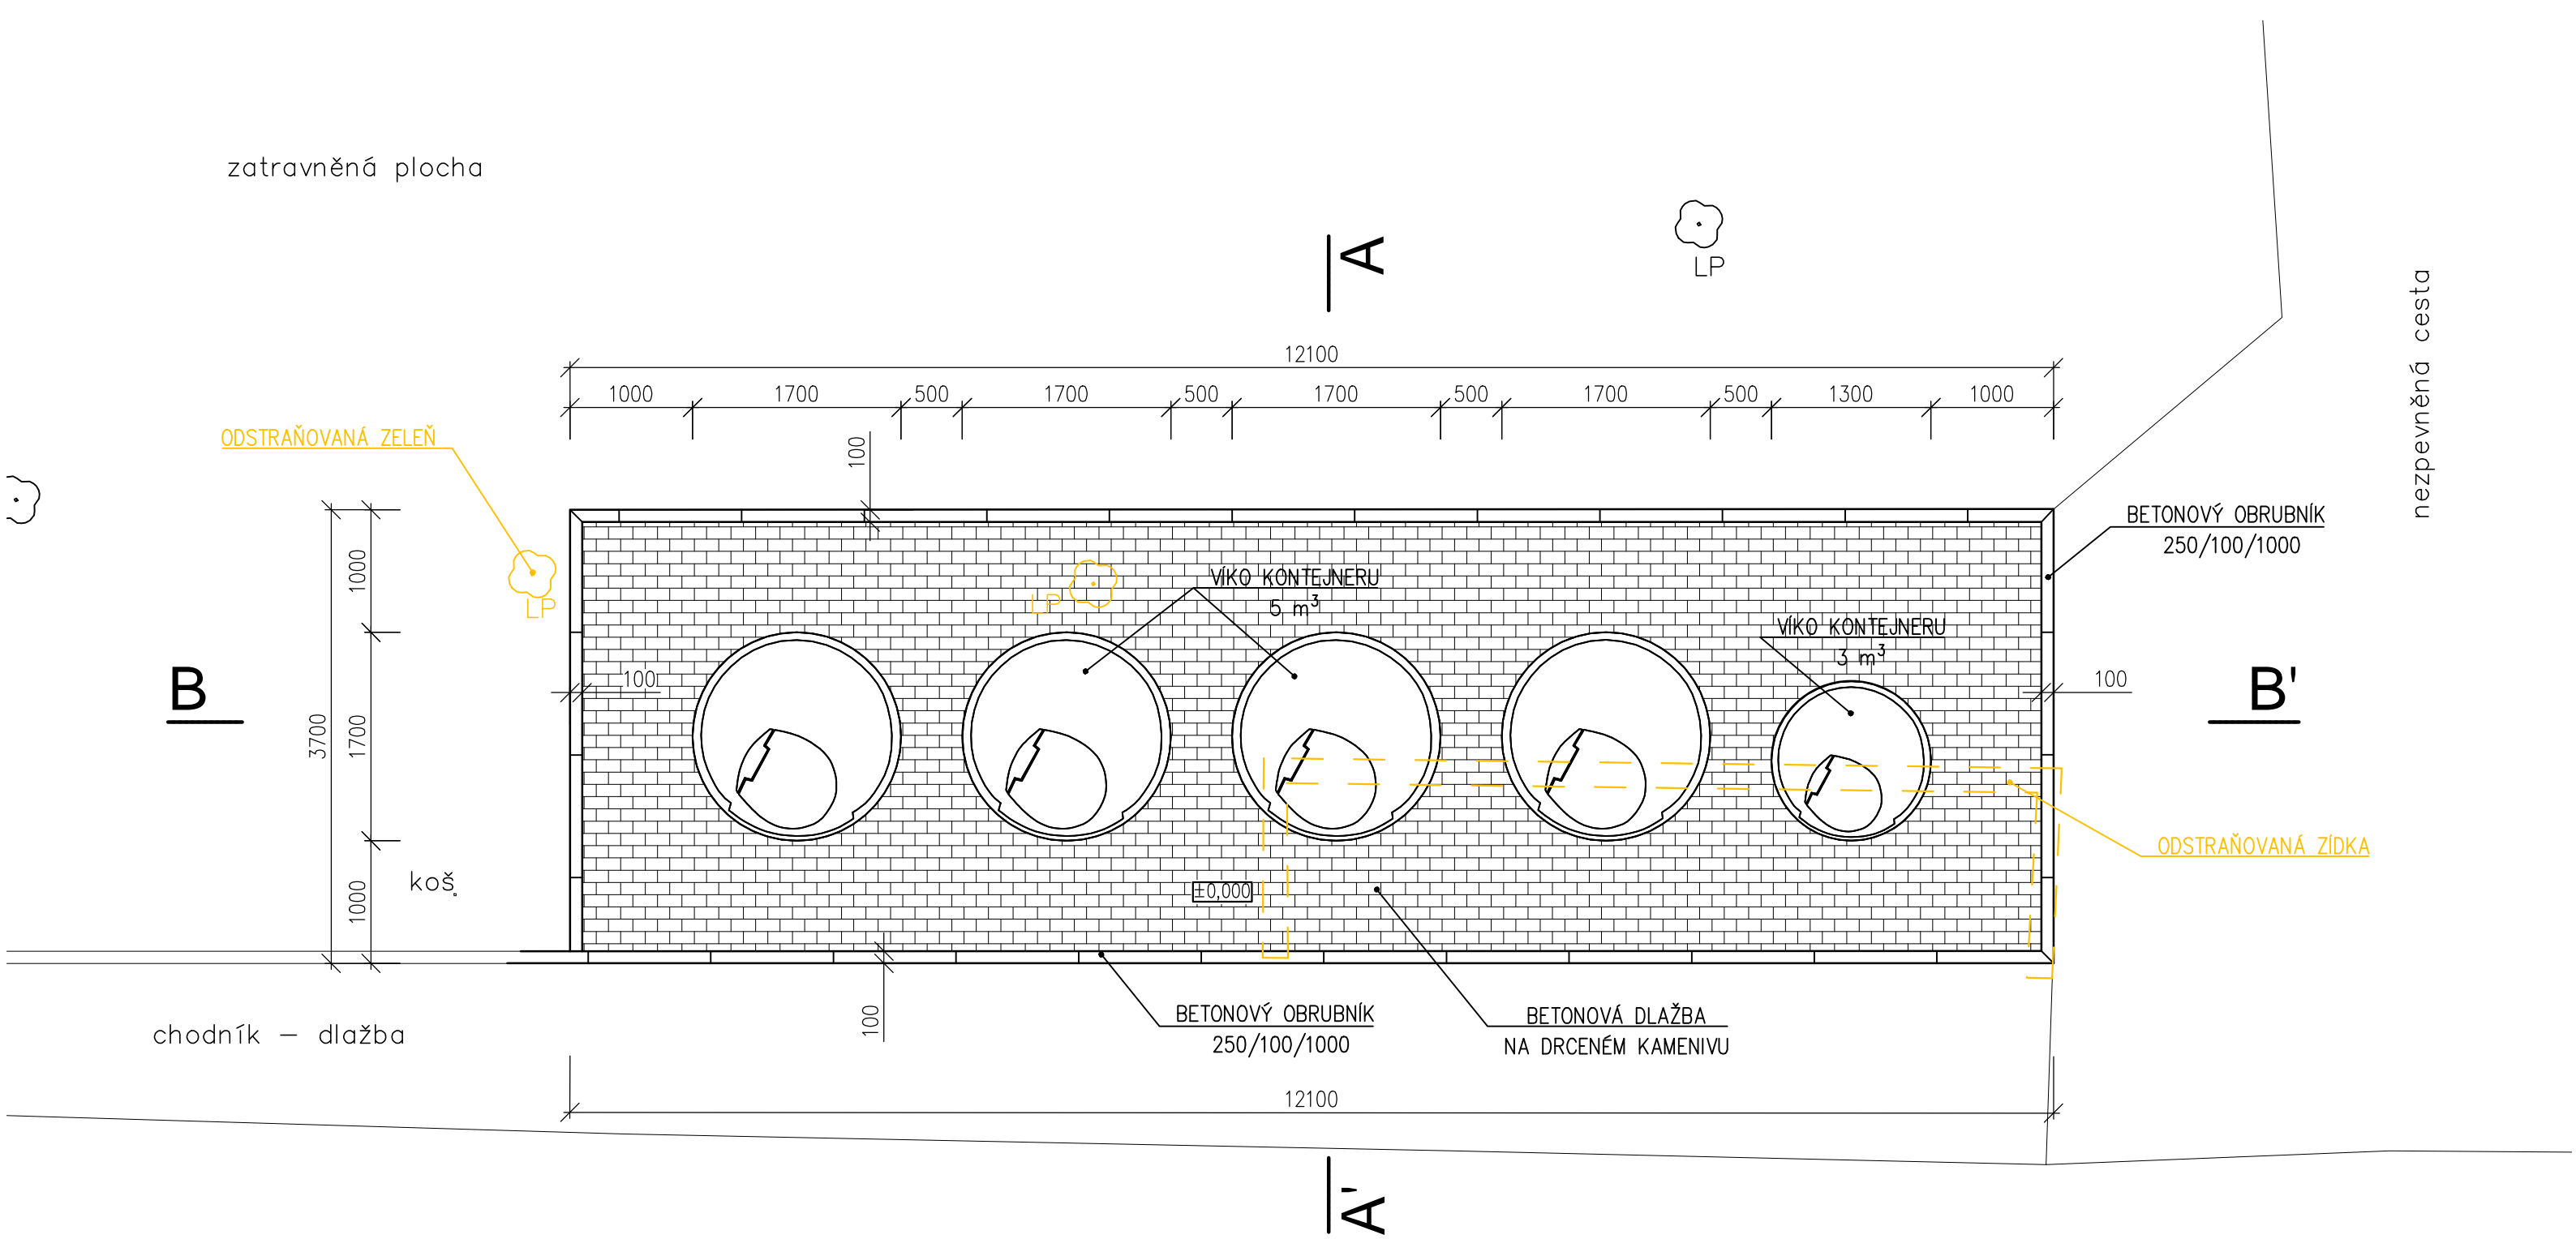

ZODP. PROJEKTANT	VYPRACOVAL	KONTRLOVAL	ISES s.r.o.	
Ing. Pavel Šindelář	Ing. Pavel Šindelář	Ing. Vladimír Klatovský CSc.		
OBEC : Lovosice		KRAJ: Ústecký		
INVESTOR : Město Lovosice, Školní 2, 410 30 Lovosice			M.J.Lermontova 25	
NÁZEV AKCE : POLOZAPUŠTĚNÉ KONTEJNERY NA TKO			FORMÁT:2xA4	REVIZE: 0
			DATUM :	9/2016
			ÚČEL :	OHL
			ČÍS.ZAKÁZKY:	244/16
OBSAH VÝKRESU : SO 7 – ul. Mírová PŮDORYS			MĚŘÍTKO : 1:50	ČÍS.VÝKRESU SO07.4

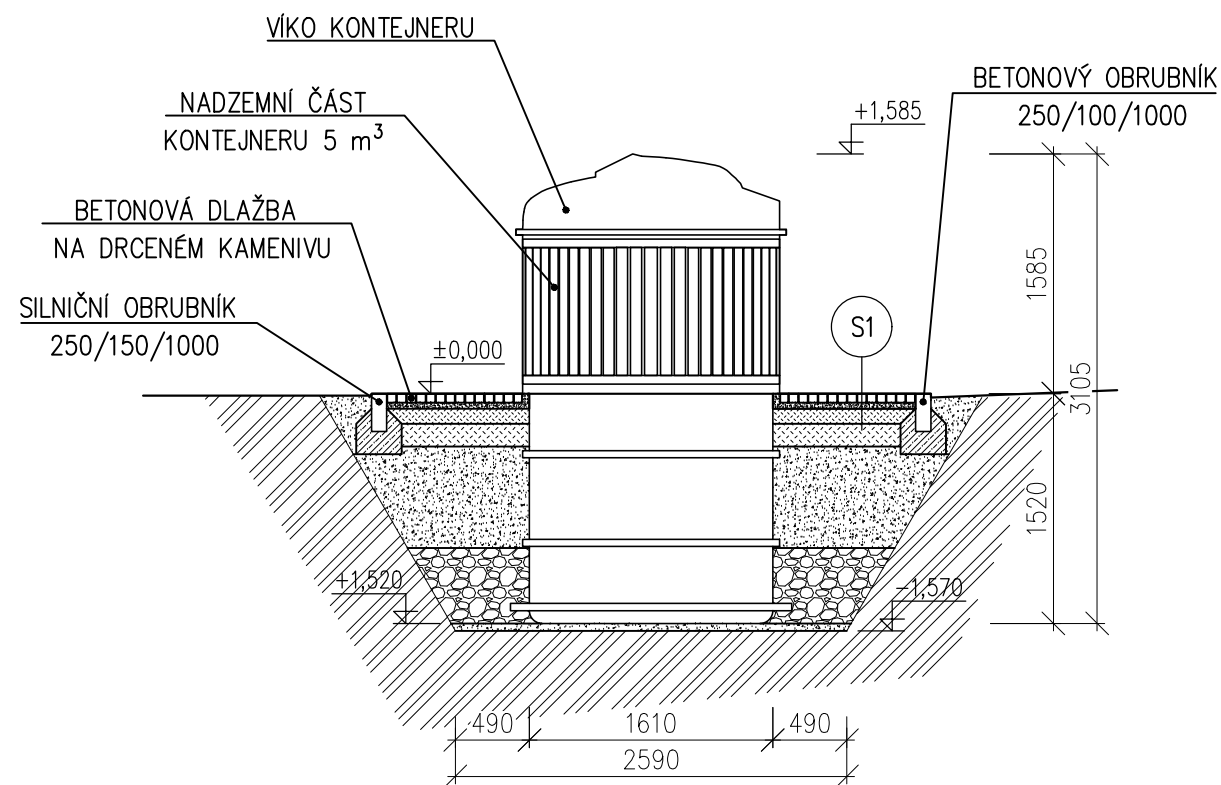


S1

- BETONOVÁ ZÁMKOVÁ DLAŽBA 40 mm
- KLADECÍ VRSTVA – ŠTĚRKODRŤ 0–4 mm 40 mm
- GEOTEXTILIE
- PODLŮŽÍ – STABILIZAČNÍ – ŠTĚRKODRŤ 8–16 mm 100 mm
- MRAZUVZDORNÁ VRSTVA – ŠTĚRKODRŤ 16–32 mm 150 mm
- ŠTĚRKOPÍSKOVÝ ZÁSYP KONTEJNERŮ 670 mm
- ZÁSYP KAMENIVEM 16–32 mm 500 mm
- PÍSKOVÝ PODSYP KONTEJNERŮ 0–16 mm 50 mm
- HUTNĚNÁ ZEMNÍ PLÁŇ – 45 MPa

Legenda:

- KAMENIVO 16–32
- ŠTĚRKOPÍSKOVÝ ZÁSYP
- ZEMINA PŮVODNÍ
- ZEMINA NASYPANÁ – KAMENIVO
- BETON PROSTÝ BEZ VÝZTUŽE

ZODP. PROJEKTANT	VYPRACOVAL	KONTROLOVAL	ISES s.r.o.	
Ing. Pavel Šindelář	Ing. Pavel Šindelář	Ing. Vladimír Klatovský CSc.		
OBEC : Lovosice		KRAJ : Ústecký	M.J.Lermontova 25	
INVESTOR : Město Lovosice, Školní 2, 410 30 Lovosice			160 00 Praha 6	
NÁZEV AKCE : POLOZAPUŠTĚNÉ KONTEJNERY NA TKO			FORMÁT:2xA4	REVIZE: 0
			DATUM :	9/2016
			ÚČEL :	OHL
			ČÍS.ZAKÁZKY:	244/16
OBSAH VÝKRESU : SO 7 – ul. Mírová Řez – A – A´			MĚŘÍTKO : 1:50	ČÍS.VÝKRESU SO07.5

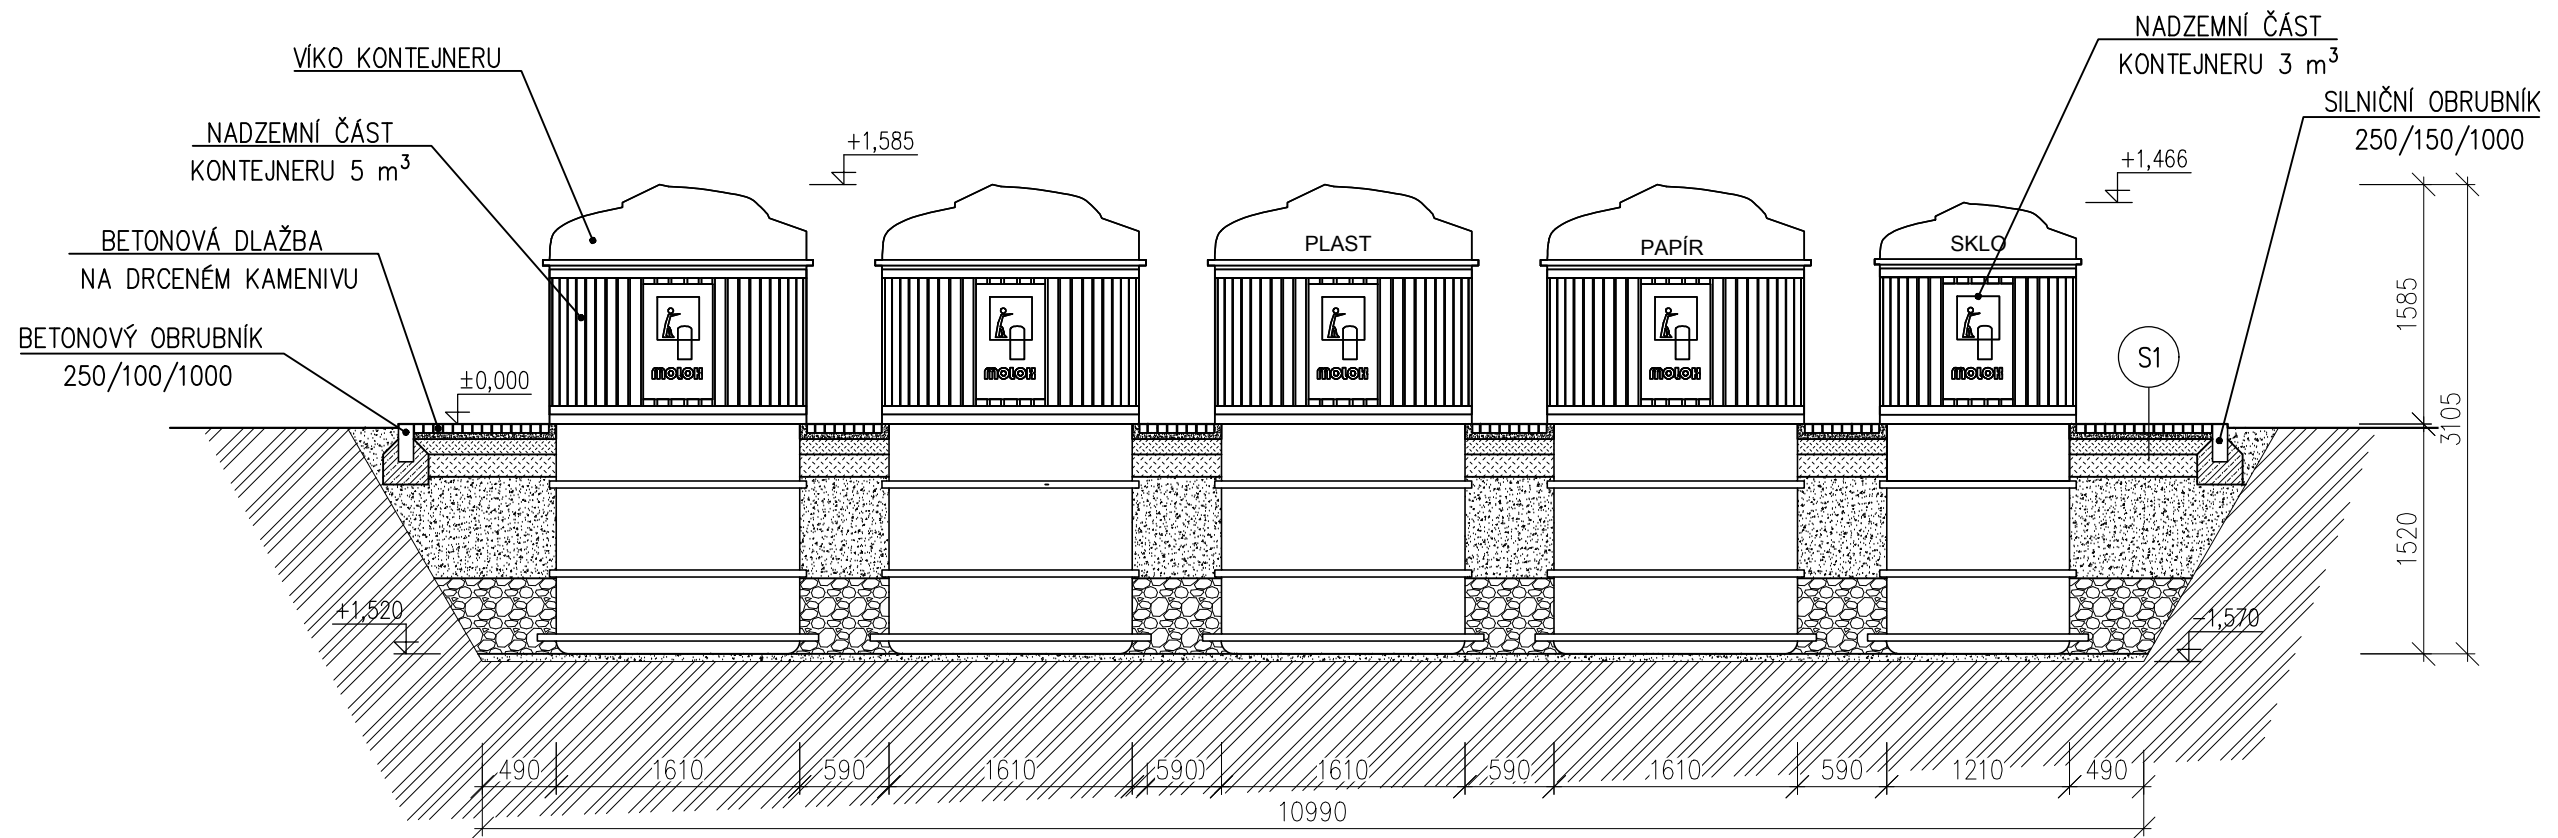





S1

- BETONOVÁ ZÁMKOVÁ DLAŽBA 40 mm
- KLADECÍ VRSTVA – ŠTĚRKODRŤ 0–4 mm 40 mm
- GEOTEXTILIE
- PODLŮŽÍ – STABILIZAČNÍ – ŠTĚRKODRŤ 8–16 mm 100 mm
- MRAZUVZDORNÁ VRSTVA – ŠTĚRKODRŤ 16–32 mm 150 mm
- ŠTĚRKOPÍSKOVÝ ZÁSYP KONTEJNERŮ 670 mm
- ZÁSYP KAMENIVEM 16–32 mm 500 mm
- PÍSKOVÝ PODSYP KONTEJNERŮ 0–16 mm 50 mm
- HUTNĚNÁ ZEMNÍ PLÁŇ – 45 MPa


Legenda:

- KAMENIVO 16–32
- ŠTĚRKOPÍSKOVÝ ZÁSYP
- ZEMINA PŮVODNÍ
- ZEMINA NASYPANÁ – KAMENIVO
- BETON PROSTÝ BEZ VÝZTUŽE

ZODP. PROJEKTANT	VYPRACOVAL	KONTROLOVAL	ISES s.r.o.	
Ing. Pavel Šindelář	Ing. Pavel Šindelář	Ing. Vladimír Klatovský CSc.		
OBEC : Lovosice		KRAJ: Ústecký	M.J.Lermontova 25	
INVESTOR : Město Lovosice, Školní 2, 410 30 Lovosice			160 00 Praha 6	
NÁZEV AKCE : POLOZAPUŠTĚNÉ KONTEJNERY NA TKO			FORMÁT:2xA4	REVIZE: 0
			DATUM :	9/2016
			ÚČEL :	OHL
			ČÍS.ZAKÁZKY:	244/16
OBSAH VÝKRESU : SO 7 – ul. Mírová Řez – B – B´			MĚŘÍTKO :	ČÍS.VÝKRESU
			1:50	SO07.6

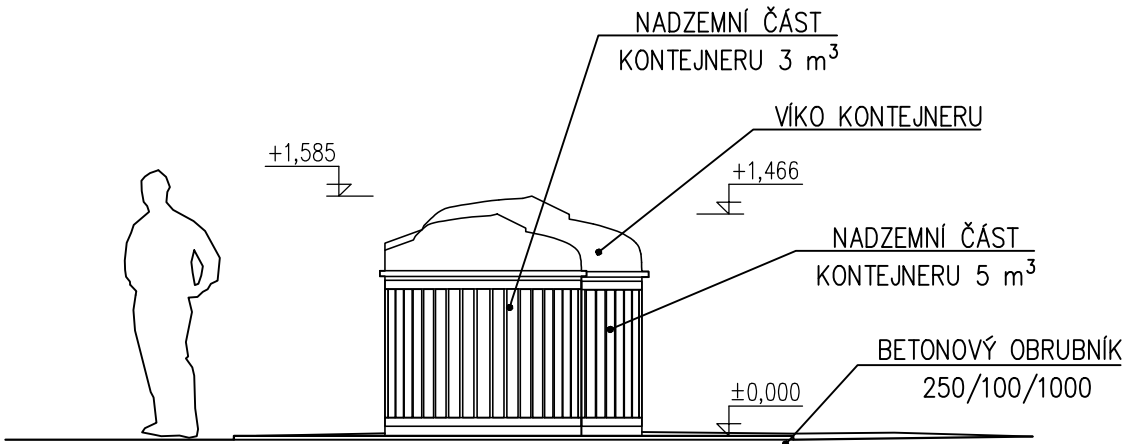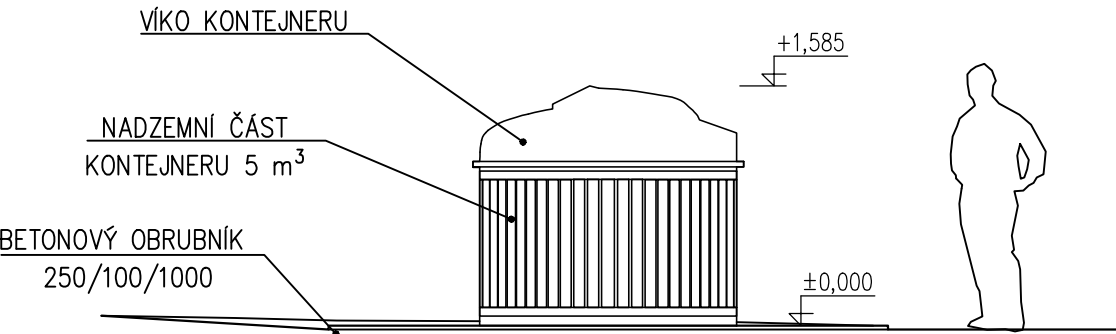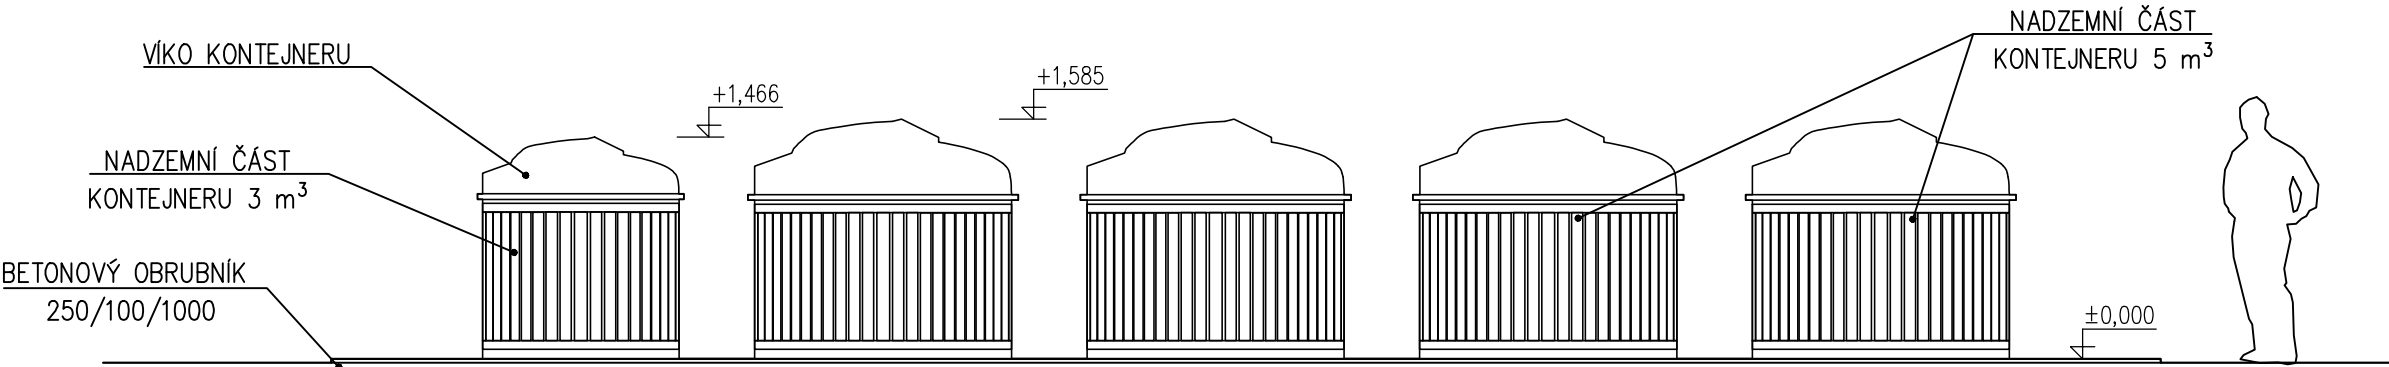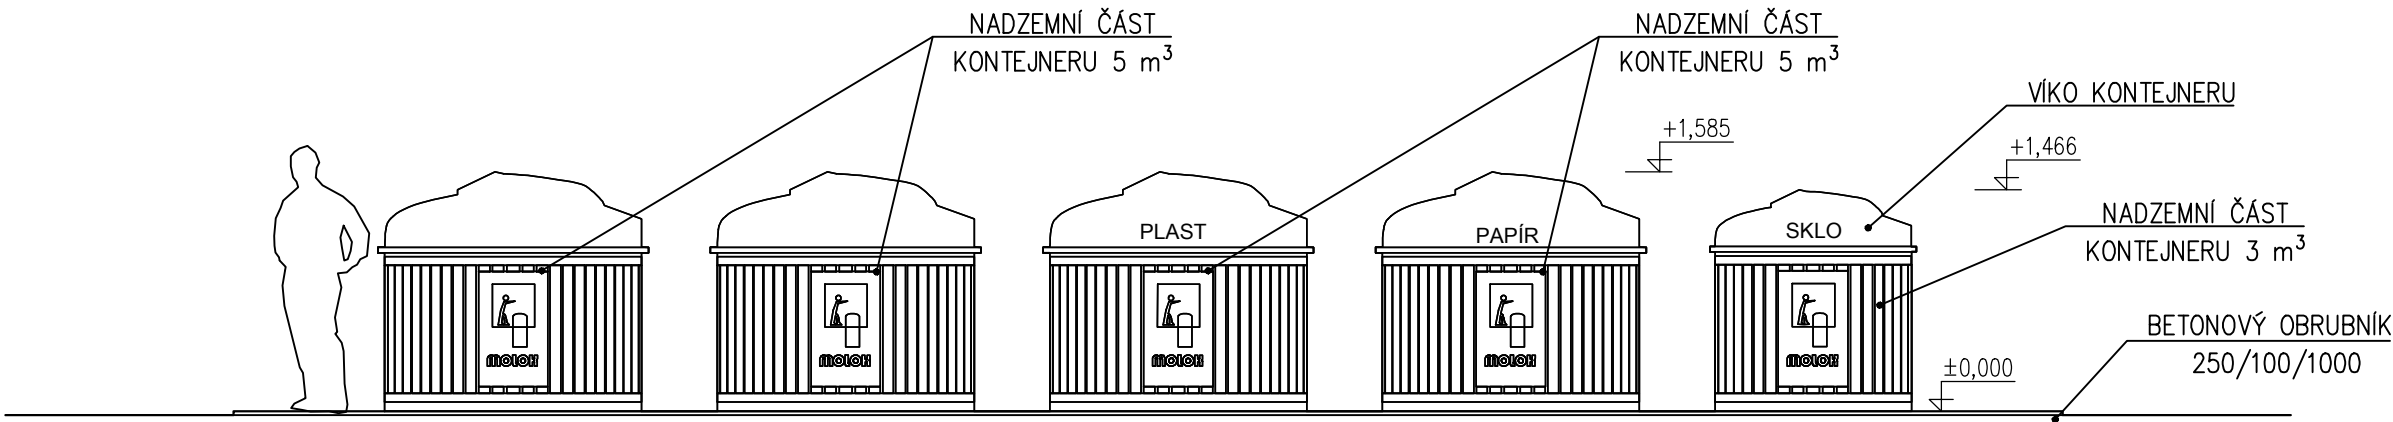


ZODP. PROJEKTANT		VYPRACOVAL		KONTRLOVAL		ISES S.r.O.	
Ing. Pavel Šindelář		Ing. Pavel Šindelář		Ing. Vladimír Klatovský CSc.			
OBEC : Lovosice				KRAJ: Ústecký		M.J.Lermontova 25	
INVESTOR : Město Lovosice, Školní 2, 410 30 Lovosice						160 00 Praha 6	
NÁZEV AKCE : POLOZAPUŠTĚNÉ KONTEJNERY NA TKO						FORMÁT:2xA4	REVIZE: 0
						DATUM :	9/2016
						ÚČEL :	OHL
						ČÍS.ZAKÁZKY:	244/16
OBSAH VÝKRESU : SO 7 – ul. Mírová POHLEDY						MĚŘÍTKO :	ČÍS.VÝKRESU
						1:50	SO07.7

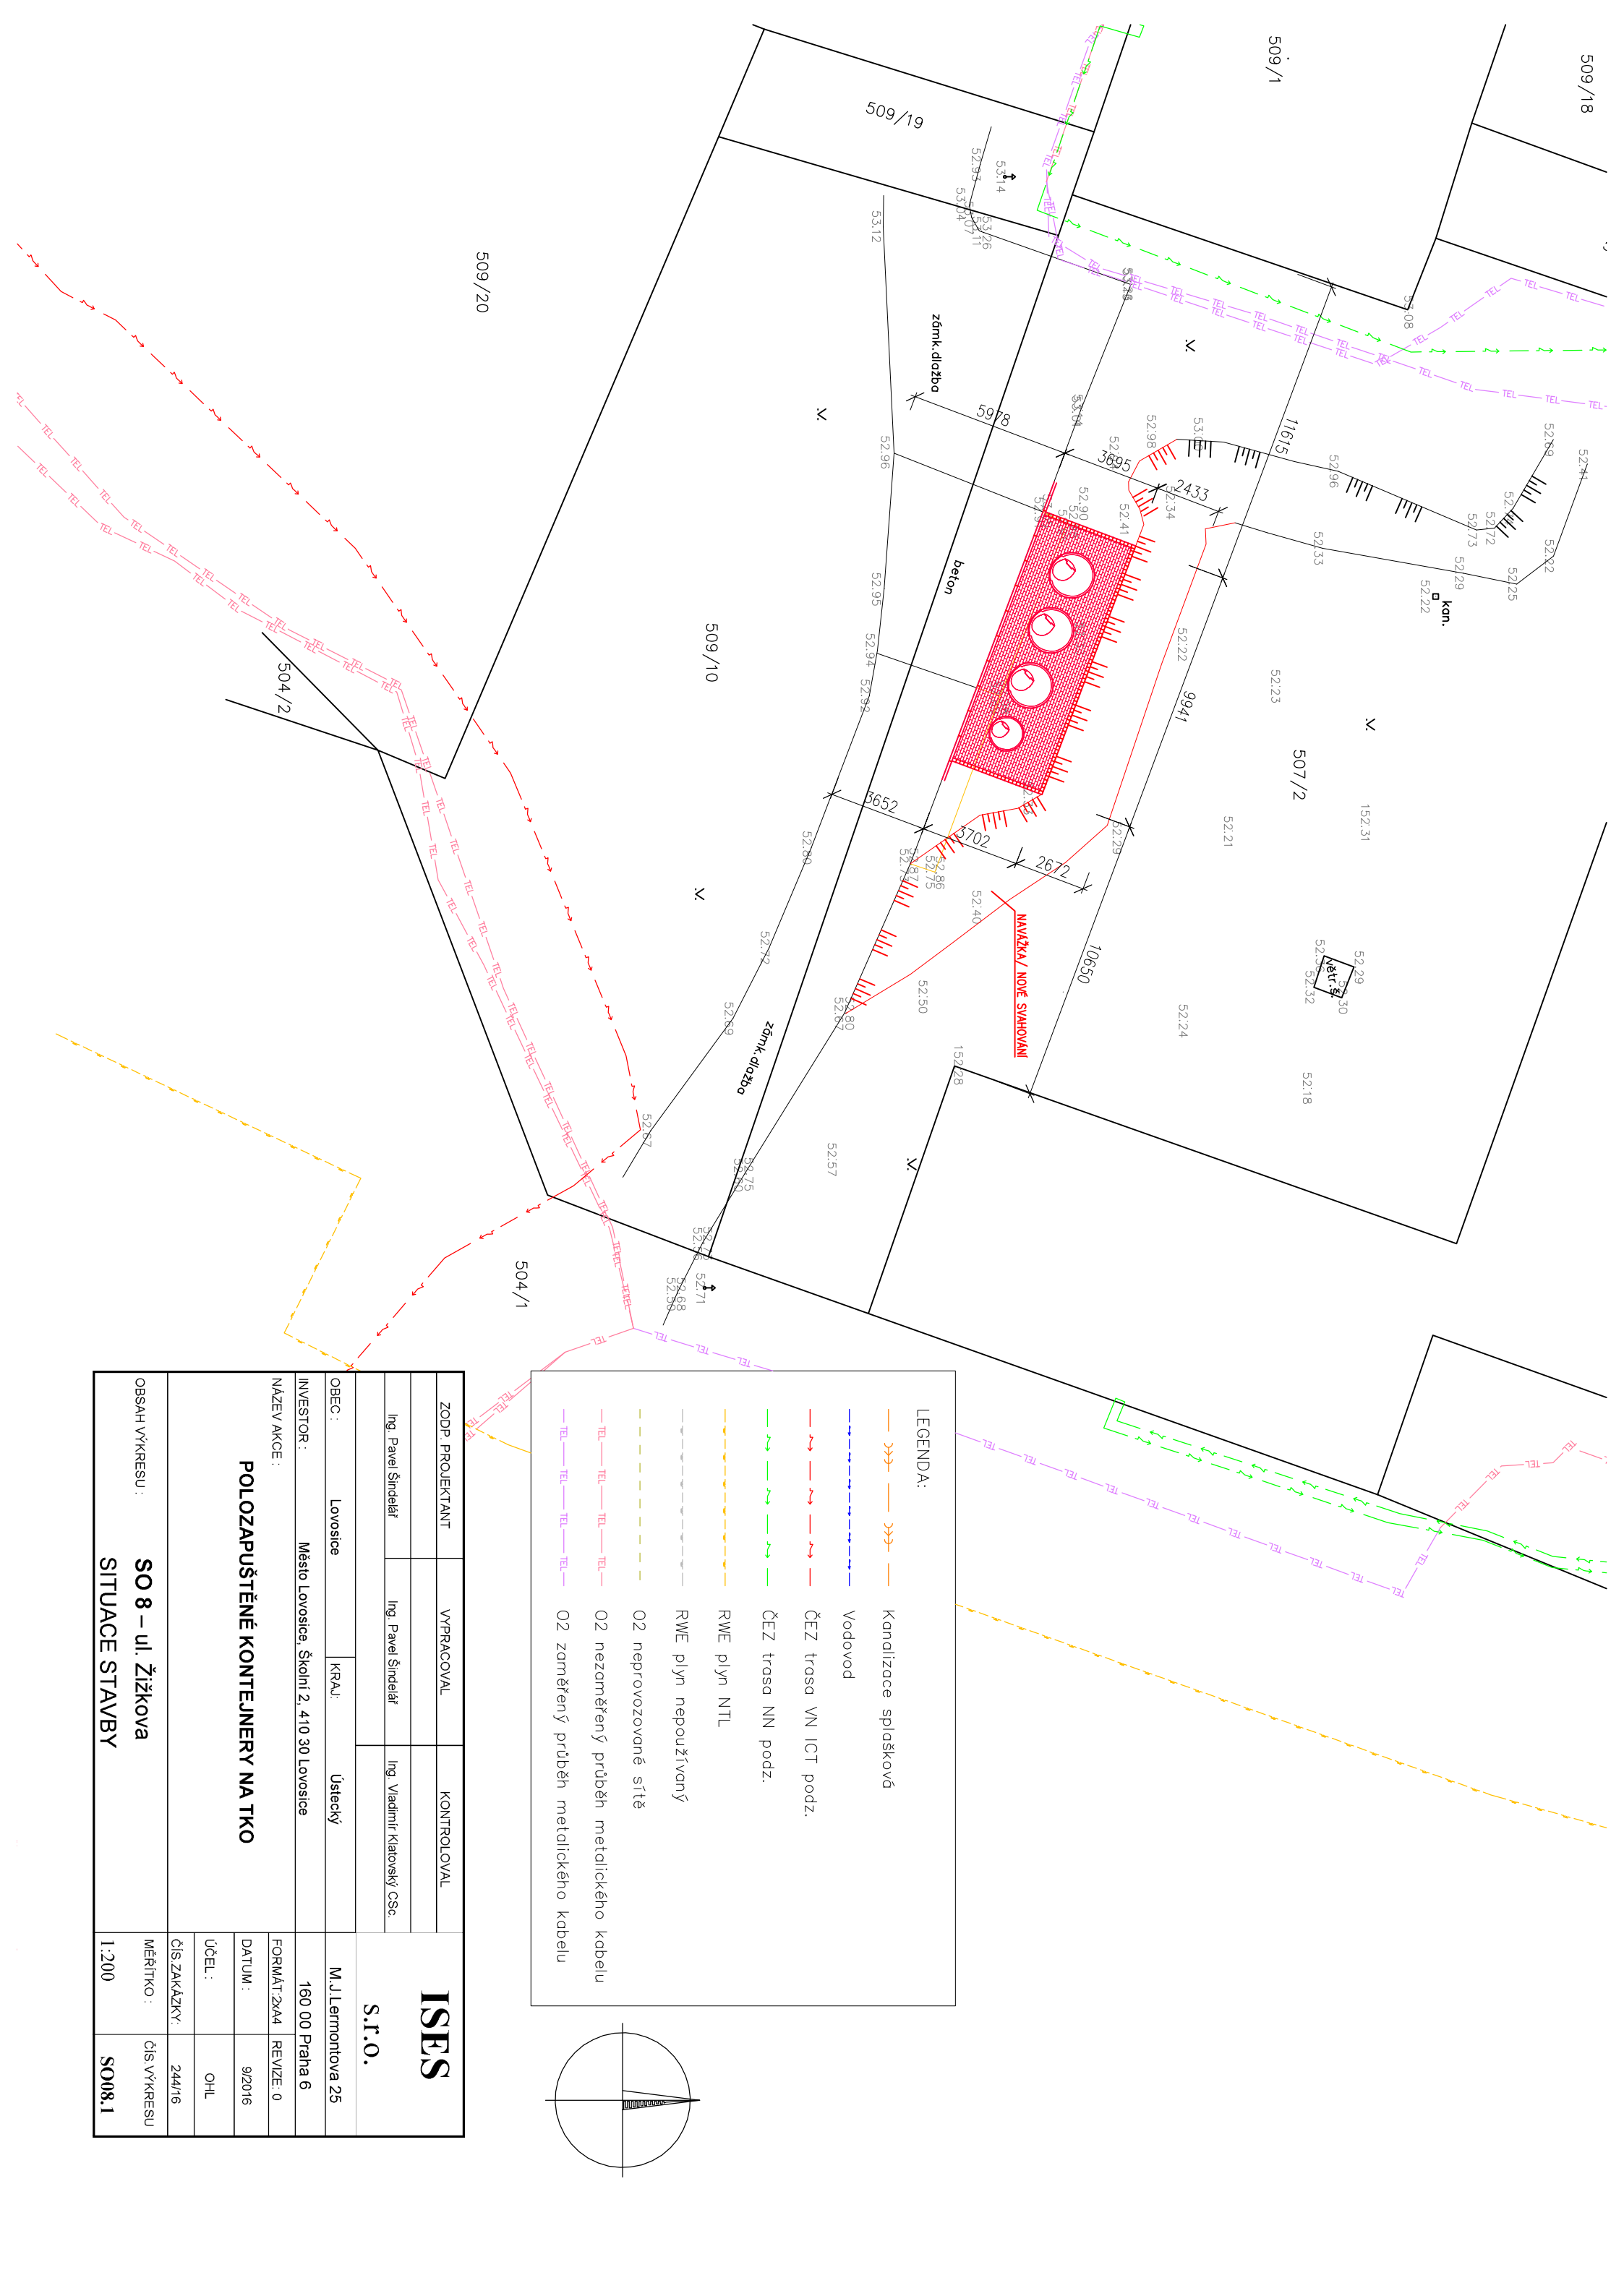


LEGENDA:

- Kanalizace splašková
- Vodovod
- ČEZ trasa VN ICT podz.
- ČEZ trasa NN podz.
- RWE plyn NTL
- RWE plyn nepoužívaný
- O2 neprovozované sítě
- O2 nezaměřený průběh metalického kabelu
- O2 zaměřený průběh metalického kabelu

ZODP. PROJEKTANT		VYPRACOVAL	KONTROLOVAL	ISES S.r.o.	
Ing. Pavel Šindelář		Ing. Pavel Šindelář	Ing. Vladimír Klatovský CSc.		
OBEC :		Lovosice	KRAJ:	Ústecký	
INVESTOR :		Město Lovosice, Školní 2, 410 30 Lovosice		M.J. Lermontova 25	
NÁZEV AKCE :		POLOZAPUŠTĚNÉ KONTEJNERY NA TKO		FORMÁT: 2x44	REVIZE: 0
				DATUM :	9/2016
				ÚČEL :	OHŁ
				ČÍS. ZAKÁZKY :	244/16
OBSAH VÝKRESU :		SO 8 – ul. Žižkova SITUACE STAVBY		MĚŘÍTKO :	ČÍS. VÝKRESU SO08.1
				1:200	

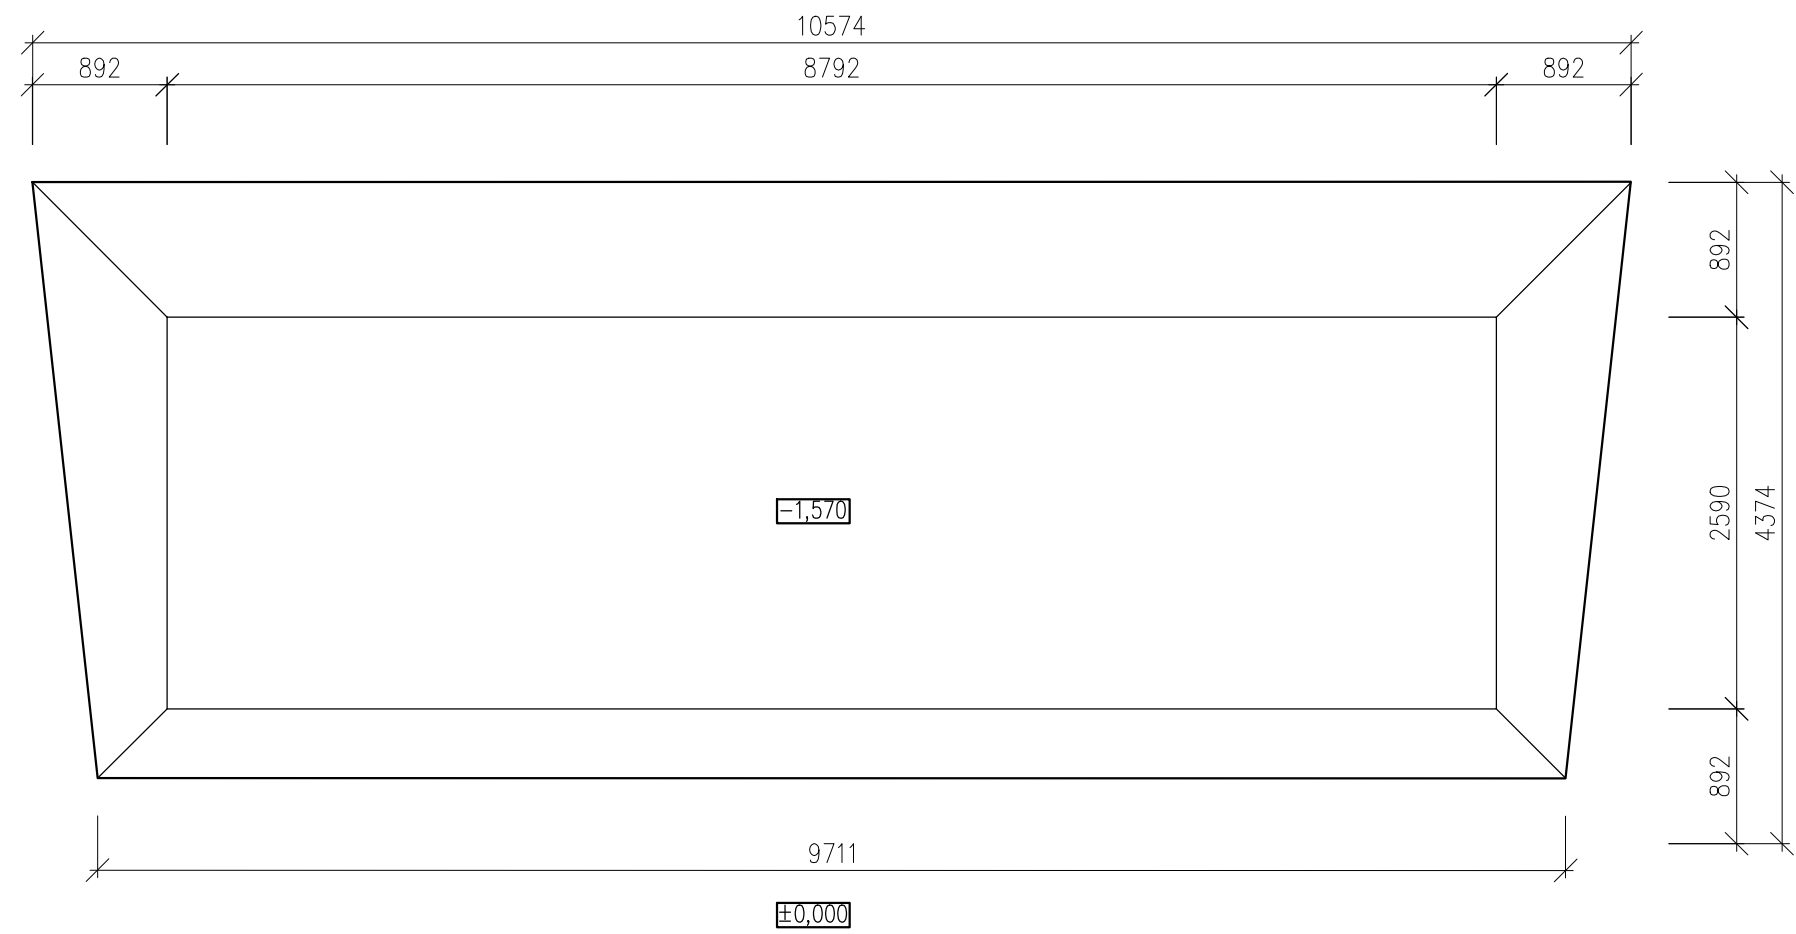


ZODP. PROJEKTANT	VYPRACOVAL	KONTROLOVAL	ISES s.r.o.	
Ing. Pavel Šindelář	Ing. Pavel Šindelář	Ing. Vladimír Klatovský CSc.		
OBEC : Lovosice		KRAJ: Ústecký	M.J.Lermontova 25	
INVESTOR : Město Lovosice, Školní 2, 410 30 Lovosice			160 00 Praha 6	
NÁZEV AKCE : POLOZAPUŠTĚNÉ KONTEJNERY NA TKO			FORMÁT:2xA4	REVIZE: 0
			DATUM :	9/2016
			ÚČEL :	OHL
			ČÍS.ZAKÁZKY:	244/16
OBSAH VÝKRESU : SO 8 – ul. Husova VÝKOPY			MĚŘÍTKO : 1:50	ČÍS.VÝKRESU SO08.2

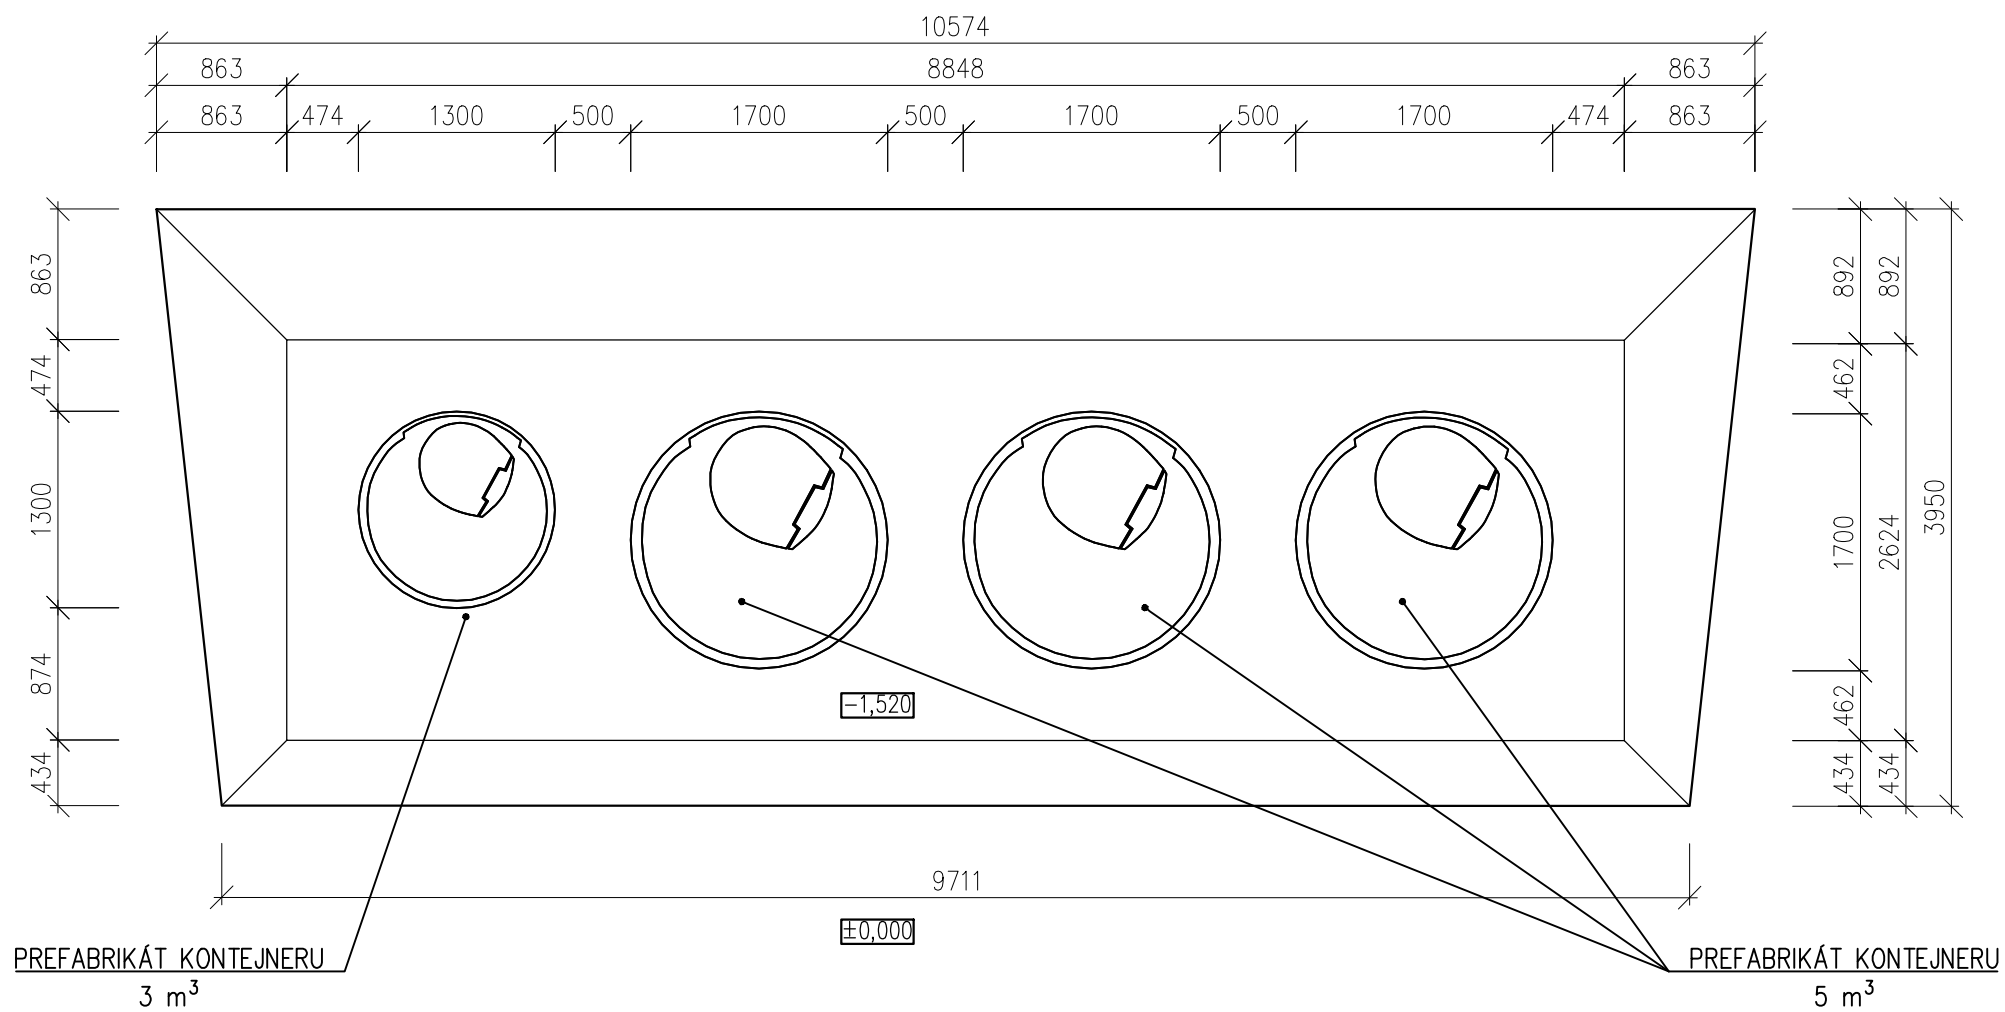

ZODP. PROJEKTANT	VYPRACOVAL	KONTRLOVAL	ISES S.r.O.	
Ing. Pavel Šindelář	Ing. Pavel Šindelář	Ing. Vladimír Klatovský CSc.		
OBEC : Lovosice		KRAJ: Ústecký		M.J.Lermontova 25
INVESTOR : Město Lovosice, Školní 2, 410 30 Lovosice				160 00 Praha 6
NÁZEV AKCE : POLOZAPUŠTĚNÉ KONTEJNERY NA TKO			FORMÁT:2xA4	REVIZE: 0
			DATUM :	9/2016
			ÚČEL :	OHL
			ČÍS.ZAKÁZKY:	244/16
OBSAH VÝKRESU : SO 8 – ul. Husova STAVEBNÍ OSAZENÍ			MĚŘÍTKO : 1:50	ČÍS.VÝKRESU SO08.3



ZODP. PROJEKTANT	VYPRACOVAL	KONTROLOVAL	<div> <div>ISES</div> <div>S.r.o.</div> </div>	
Ing. Pavel Šindelář	Ing. Pavel Šindelář	Ing. Vladimír Klatovský CSc.		
OBEC : Lovosice		KRAJ: Ústecký	M.J.Lermontova 25	
INVESTOR : Město Lovosice, Školní 2, 410 30 Lovosice			160 00 Praha 6	
<div>NÁZEV AKCE :</div> <div>POLOZAPUŠTĚNÉ KONTEJNERY NA TKO</div>			FORMÁT:2xA4	REVIZE: 0
			DATUM :	9/2016
			ÚČEL :	OHL
			ČÍS ZAKÁZKY:	244/16
<div>OBSAH VÝKRESU :</div> <div>SO 8 – ul. Husova</div> <div>PŮDORYS</div>			<div>MĚŘÍTKO :</div> <div>1:50</div>	<div>ČÍS.VÝKRESU</div> <div>SO08.4</div>

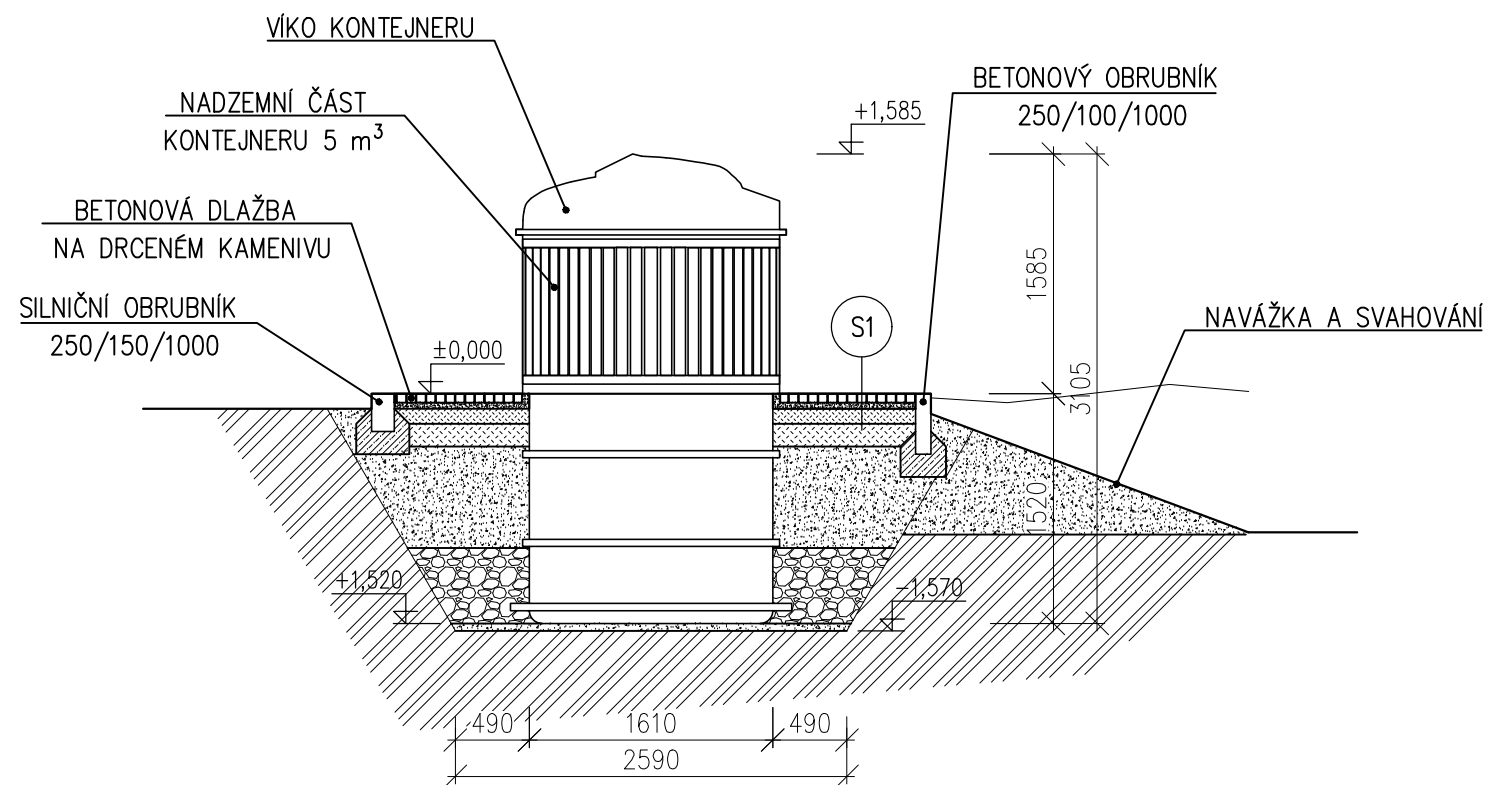


S1

- BETONOVÁ ZÁMKOVÁ DLAŽBA 40 mm
- KLADECÍ VRSTVA – ŠTĚRKODRŤ 0–4 mm 40 mm
- GEOTEXTILIE
- PODLŐŽÍ – STABILIZAČNÍ – ŠTĚRKODRŤ 8–16 mm 100 mm
- MRAZUVZDORNÁ VRSTVA – ŠTĚRKODRŤ 16–32 mm 150 mm
- ŠTĚRKOPÍSKOVÝ ZÁSYP KONTEJNERŮ 670 mm
- ZÁSYP KAMENIVEM 16–32 mm 500 mm
- PÍSKOVÝ PODSYP KONTEJNERŮ 0–16 mm 50 mm
- HUTNĚNÁ ZEMNÍ PLÁŇ – 45 MPa

Legenda:

- KAMENIVO 16–32
- ŠTĚRKOPÍSKOVÝ ZÁSYP
- ZEMINA PŮVODNÍ
- ZEMINA NASYPANÁ – KAMENIVO
- BETON PROSTÝ BEZ VÝZTUŽE

ZODP. PROJEKTANT	VYPRACOVAL	KONTRLOVAL	ISES s.r.o.	
Ing. Pavel Šindelář	Ing. Pavel Šindelář	Ing. Vladimír Klatovský CSc.		
OBEC : Lovosice		KRAJ : Ústecký	M.J.Lermontova 25	
INVESTOR : Město Lovosice, Školní 2, 410 30 Lovosice			160 00 Praha 6	
NÁZEV AKCE : POLOZAPUŠTĚNÉ KONTEJNERY NA TKO			FORMÁT:2xA4	REVIZE: 0
			DATUM :	9/2016
			ÚČEL :	OHL
			ČÍS.ZAKÁZKY:	244/16
OBSAH VÝKRESU : SO 8 – ul. Husova Řez – A – A´			MĚŘÍTKO : 1:50	ČÍS.VÝKRESU SO08.5

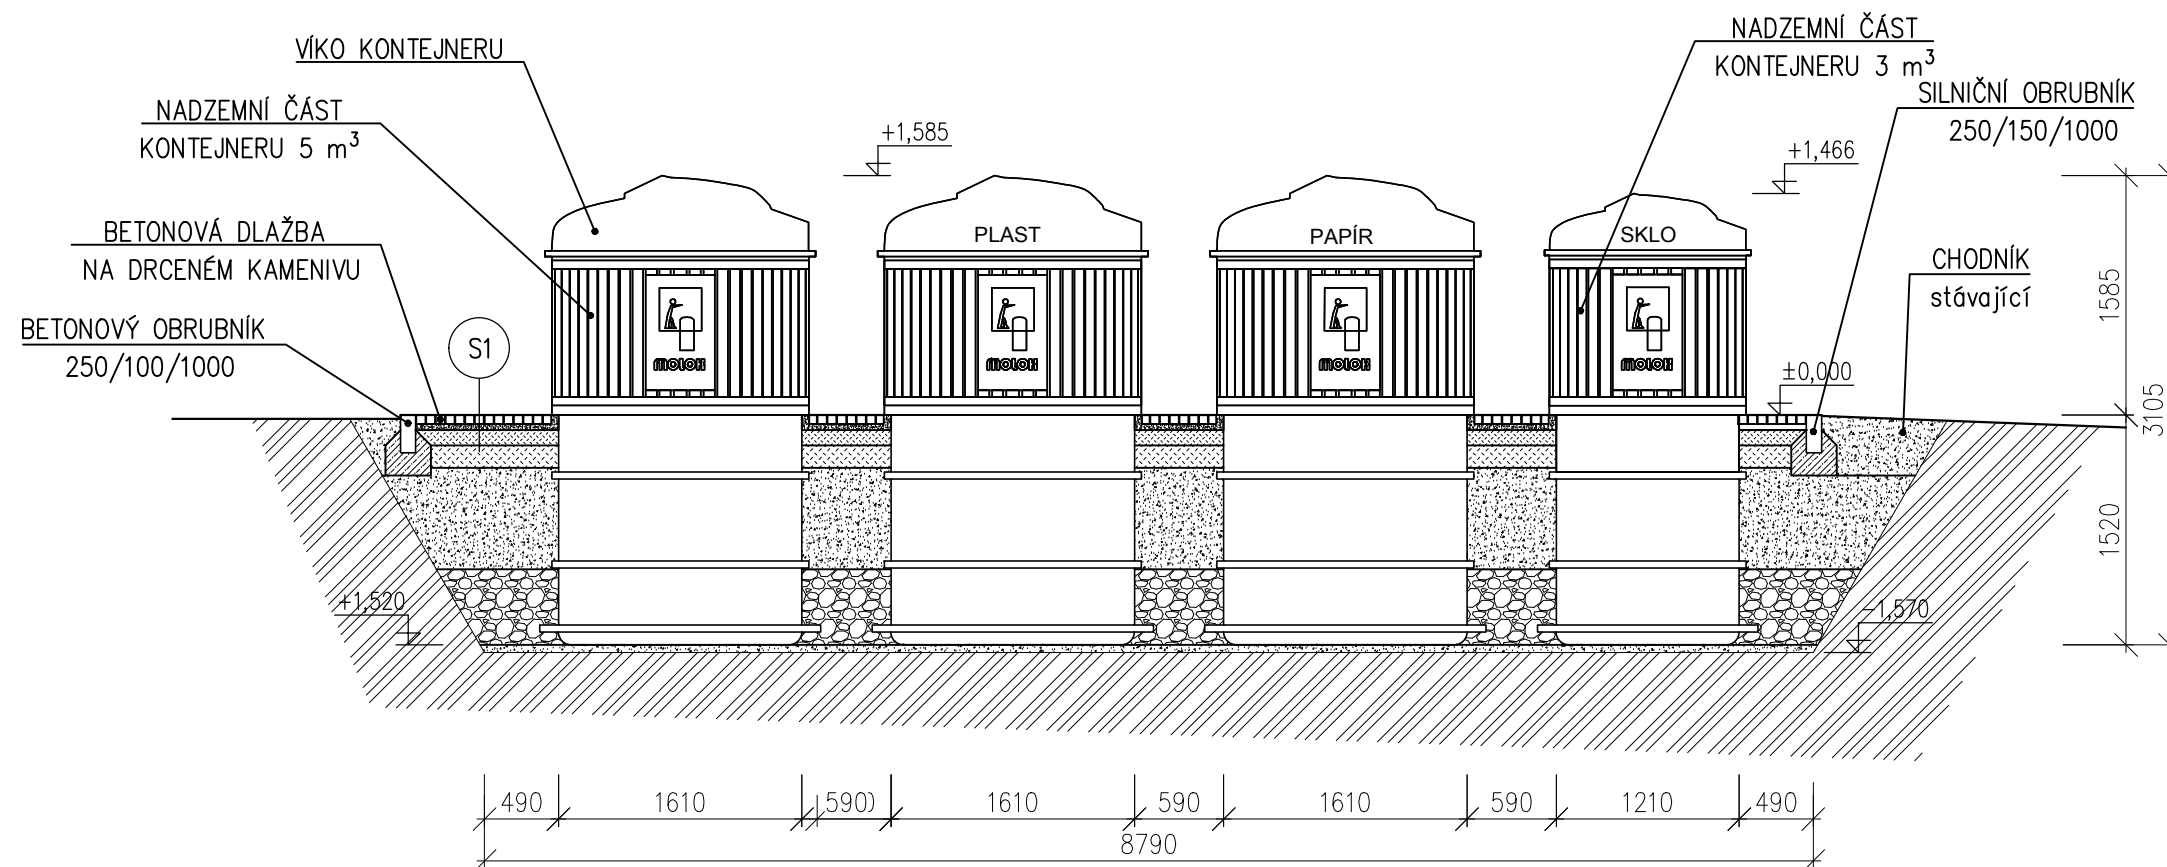


S1

- BETONOVÁ ZÁMKOVÁ DLAŽBA 40 mm
- KLADECÍ VRSTVA – ŠTĚRKODRŤ 0–4 mm 40 mm
- GEOTEXTILIE
- PODLOŽÍ – STABILIZAČNÍ – ŠTĚRKODRŤ 8–16 mm 100 mm
- MRAZUVZDORNÁ VRSTVA – ŠTĚRKODRŤ 16–32 mm 150 mm
- ŠTĚRKOPÍSKOVÝ ZÁSYP KONTEJNERŮ 670 mm
- ZÁSYP KAMENIVEM 16–32 mm 500 mm
- PÍSKOVÝ PODSYP KONTEJNERŮ 0–16 mm 50 mm
- HUTNĚNÁ ZEMNÍ PLÁŇ – 45 MPa

Legenda:

- KAMENIVO 16–32
- ŠTĚRKOPÍSKOVÝ ZÁSYP
- ZEMINA PŮVODNÍ
- ZEMINA NASYPANÁ – KAMENIVO
- BETON PROSTÝ BEZ VÝZTUŽE

ZODP. PROJEKTANT	VYPRACOVAL	KONTROLOVAL	ISES s.r.o.	
Ing. Pavel Šindelář	Ing. Pavel Šindelář	Ing. Vladimír Klatovský CSc.		
OBEC : Lovosice		KRAJ: Ústecký	M.J.Lermontova 25	
INVESTOR : Město Lovosice, Školní 2, 410 30 Lovosice			160 00 Praha 6	
NÁZEV AKCE : POLOZAPUŠTĚNÉ KONTEJNERY NA TKO			FORMÁT:2xA4	REVIZE: 0
			DATUM :	9/2016
			ÚČEL :	OHL
			ČÍS.ZAKÁZKY:	244/16
OBSAH VÝKRESU : SO 8 – ul. Husova Řez – B – B´			MĚŘÍTKO : 1:50	ČÍS.VÝKRESU SO08.6

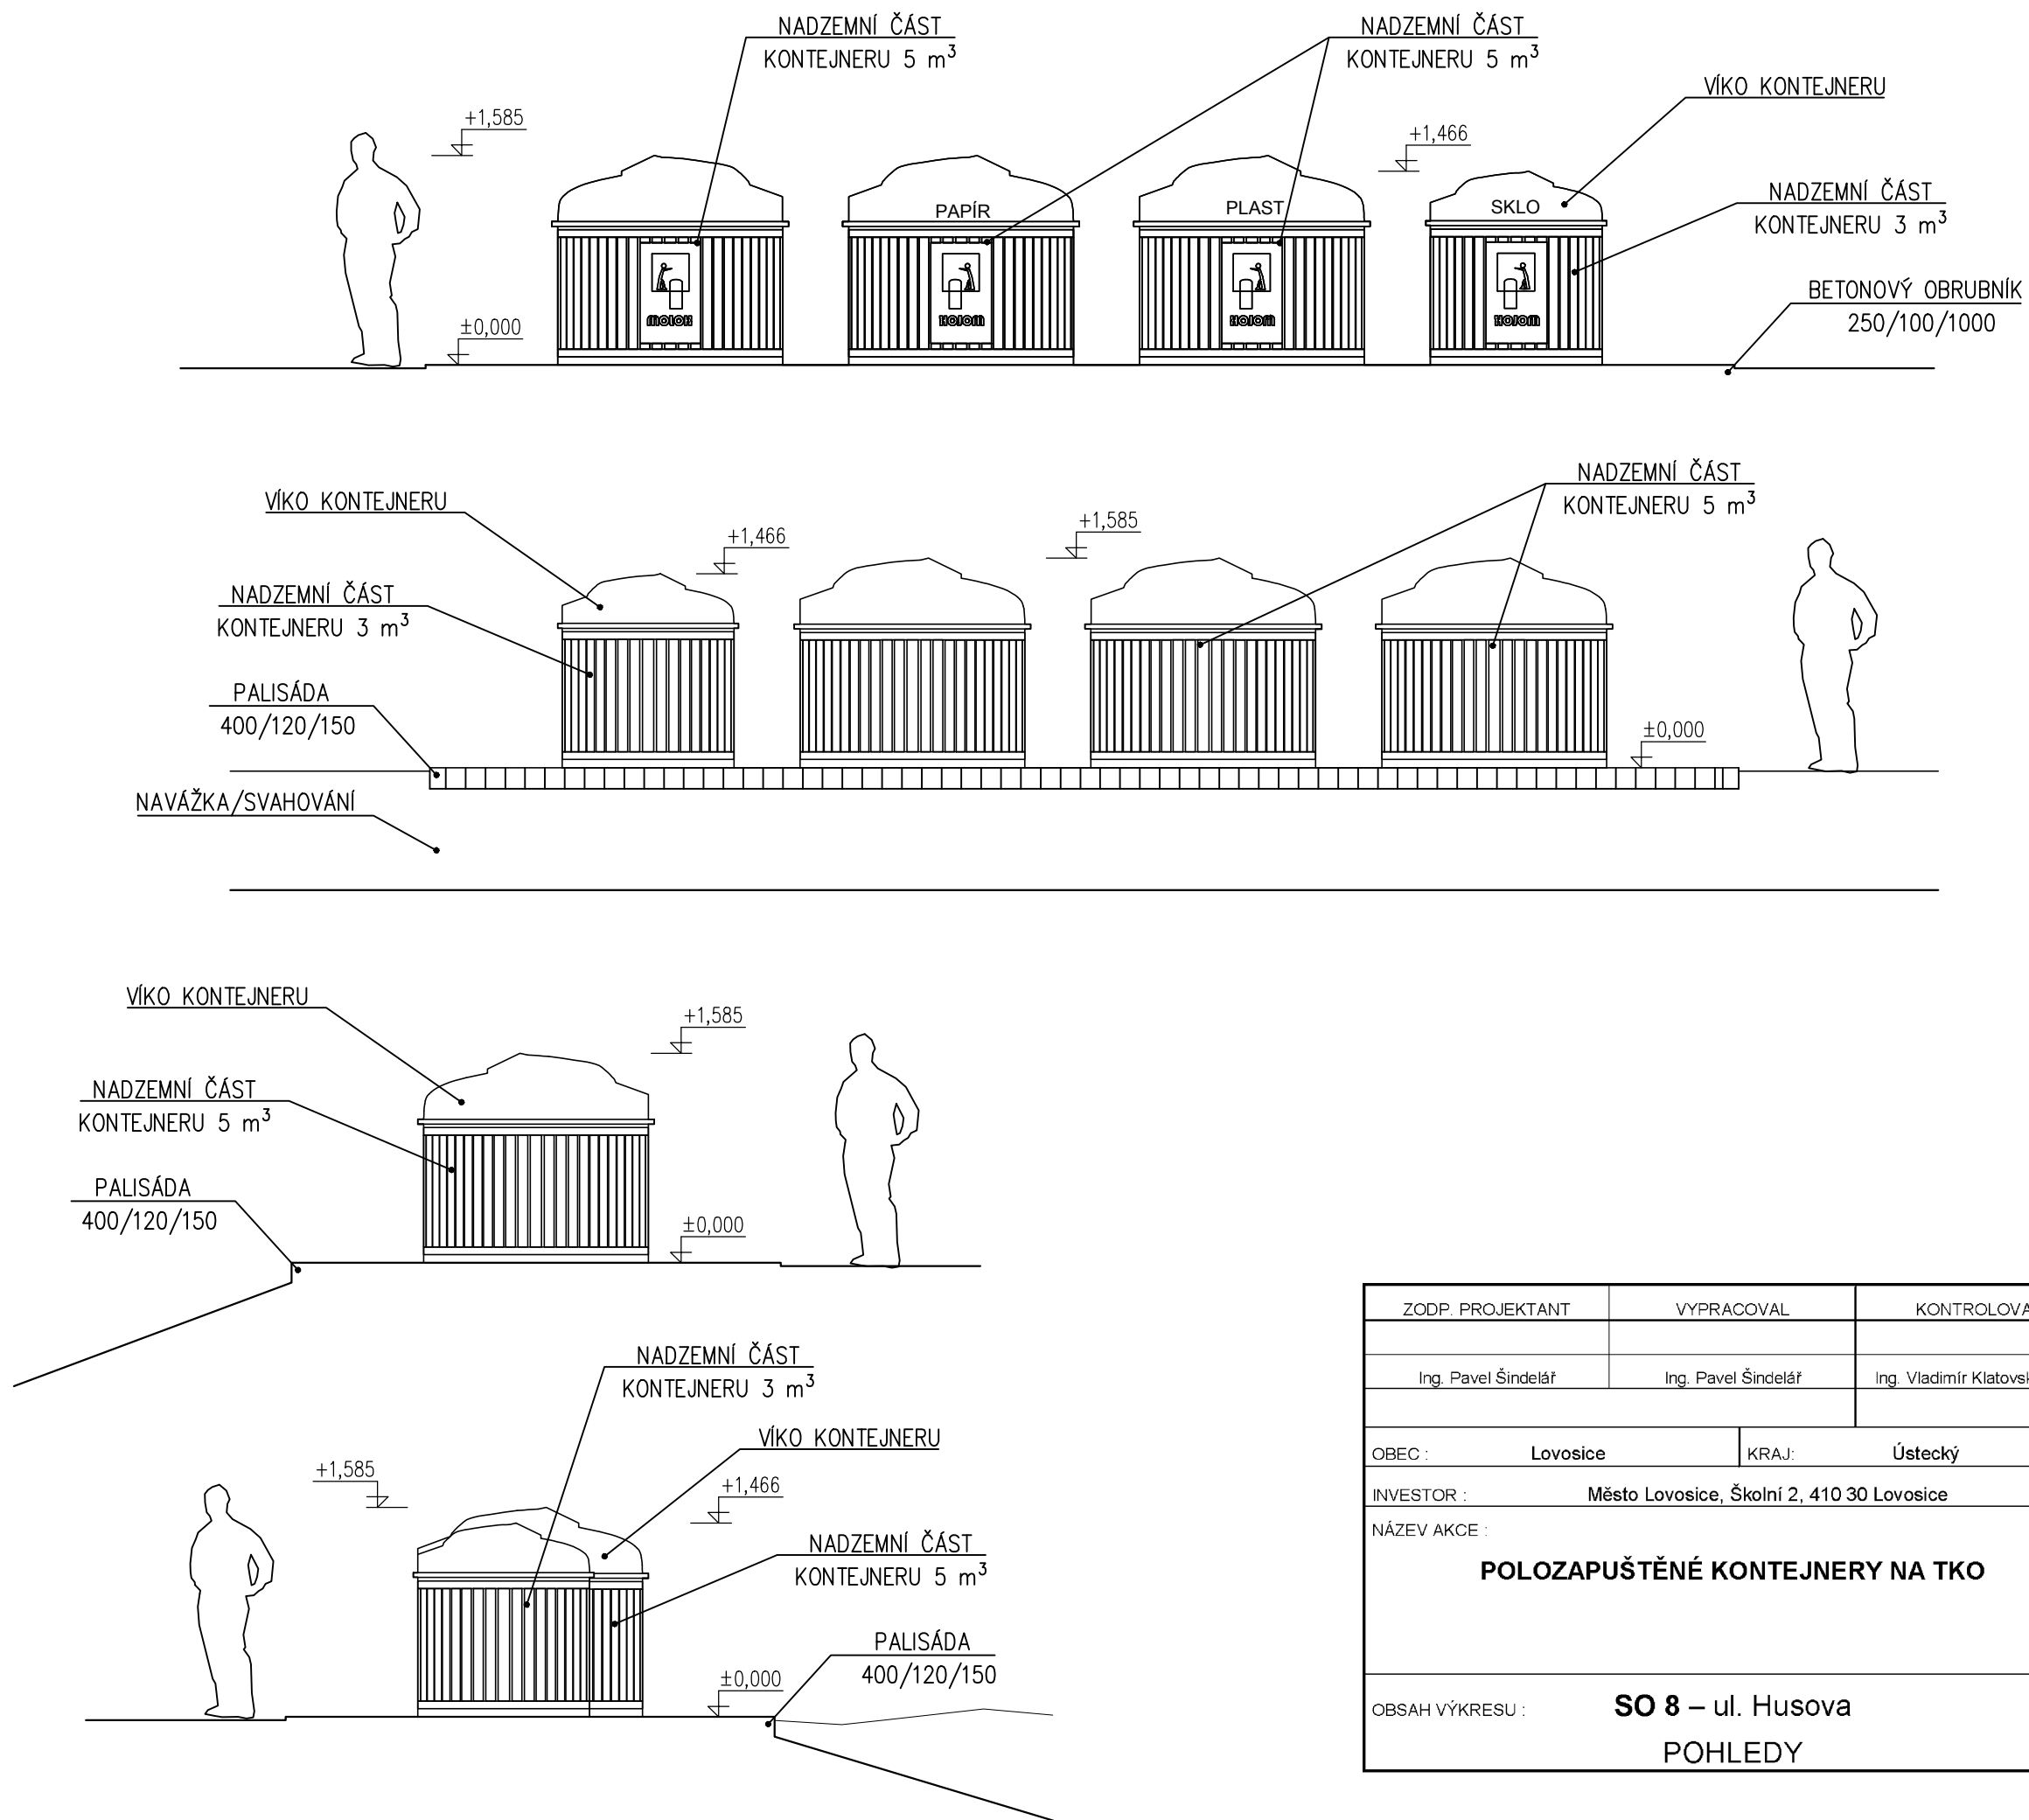

ZODP. PROJEKTANT	VYPRACOVAL	KONTROLOVAL	ISES s.r.o.	
Ing. Pavel Šindelář	Ing. Pavel Šindelář	Ing. Vladimír Klatovský CSc.		
OBEC : Lovosice		KRAJ: Ústecký		M.J.Lermontova 25
INVESTOR : Město Lovosice, Školní 2, 410 30 Lovosice				160 00 Praha 6
NÁZEV AKCE : POLOZAPUŠTĚNÉ KONTEJNERY NA TKO			FORMÁT:2xA4	REVIZE: 0
			DATUM :	9/2016
			ÚČEL :	OHL
			ČÍS.ZAKÁZKY:	244/16
OBSAH VÝKRESU : SO 8 – ul. Husova POHLEDY			MĚŘÍTKO :	ČÍS.VÝKRESU
			1:50	SO08.7