
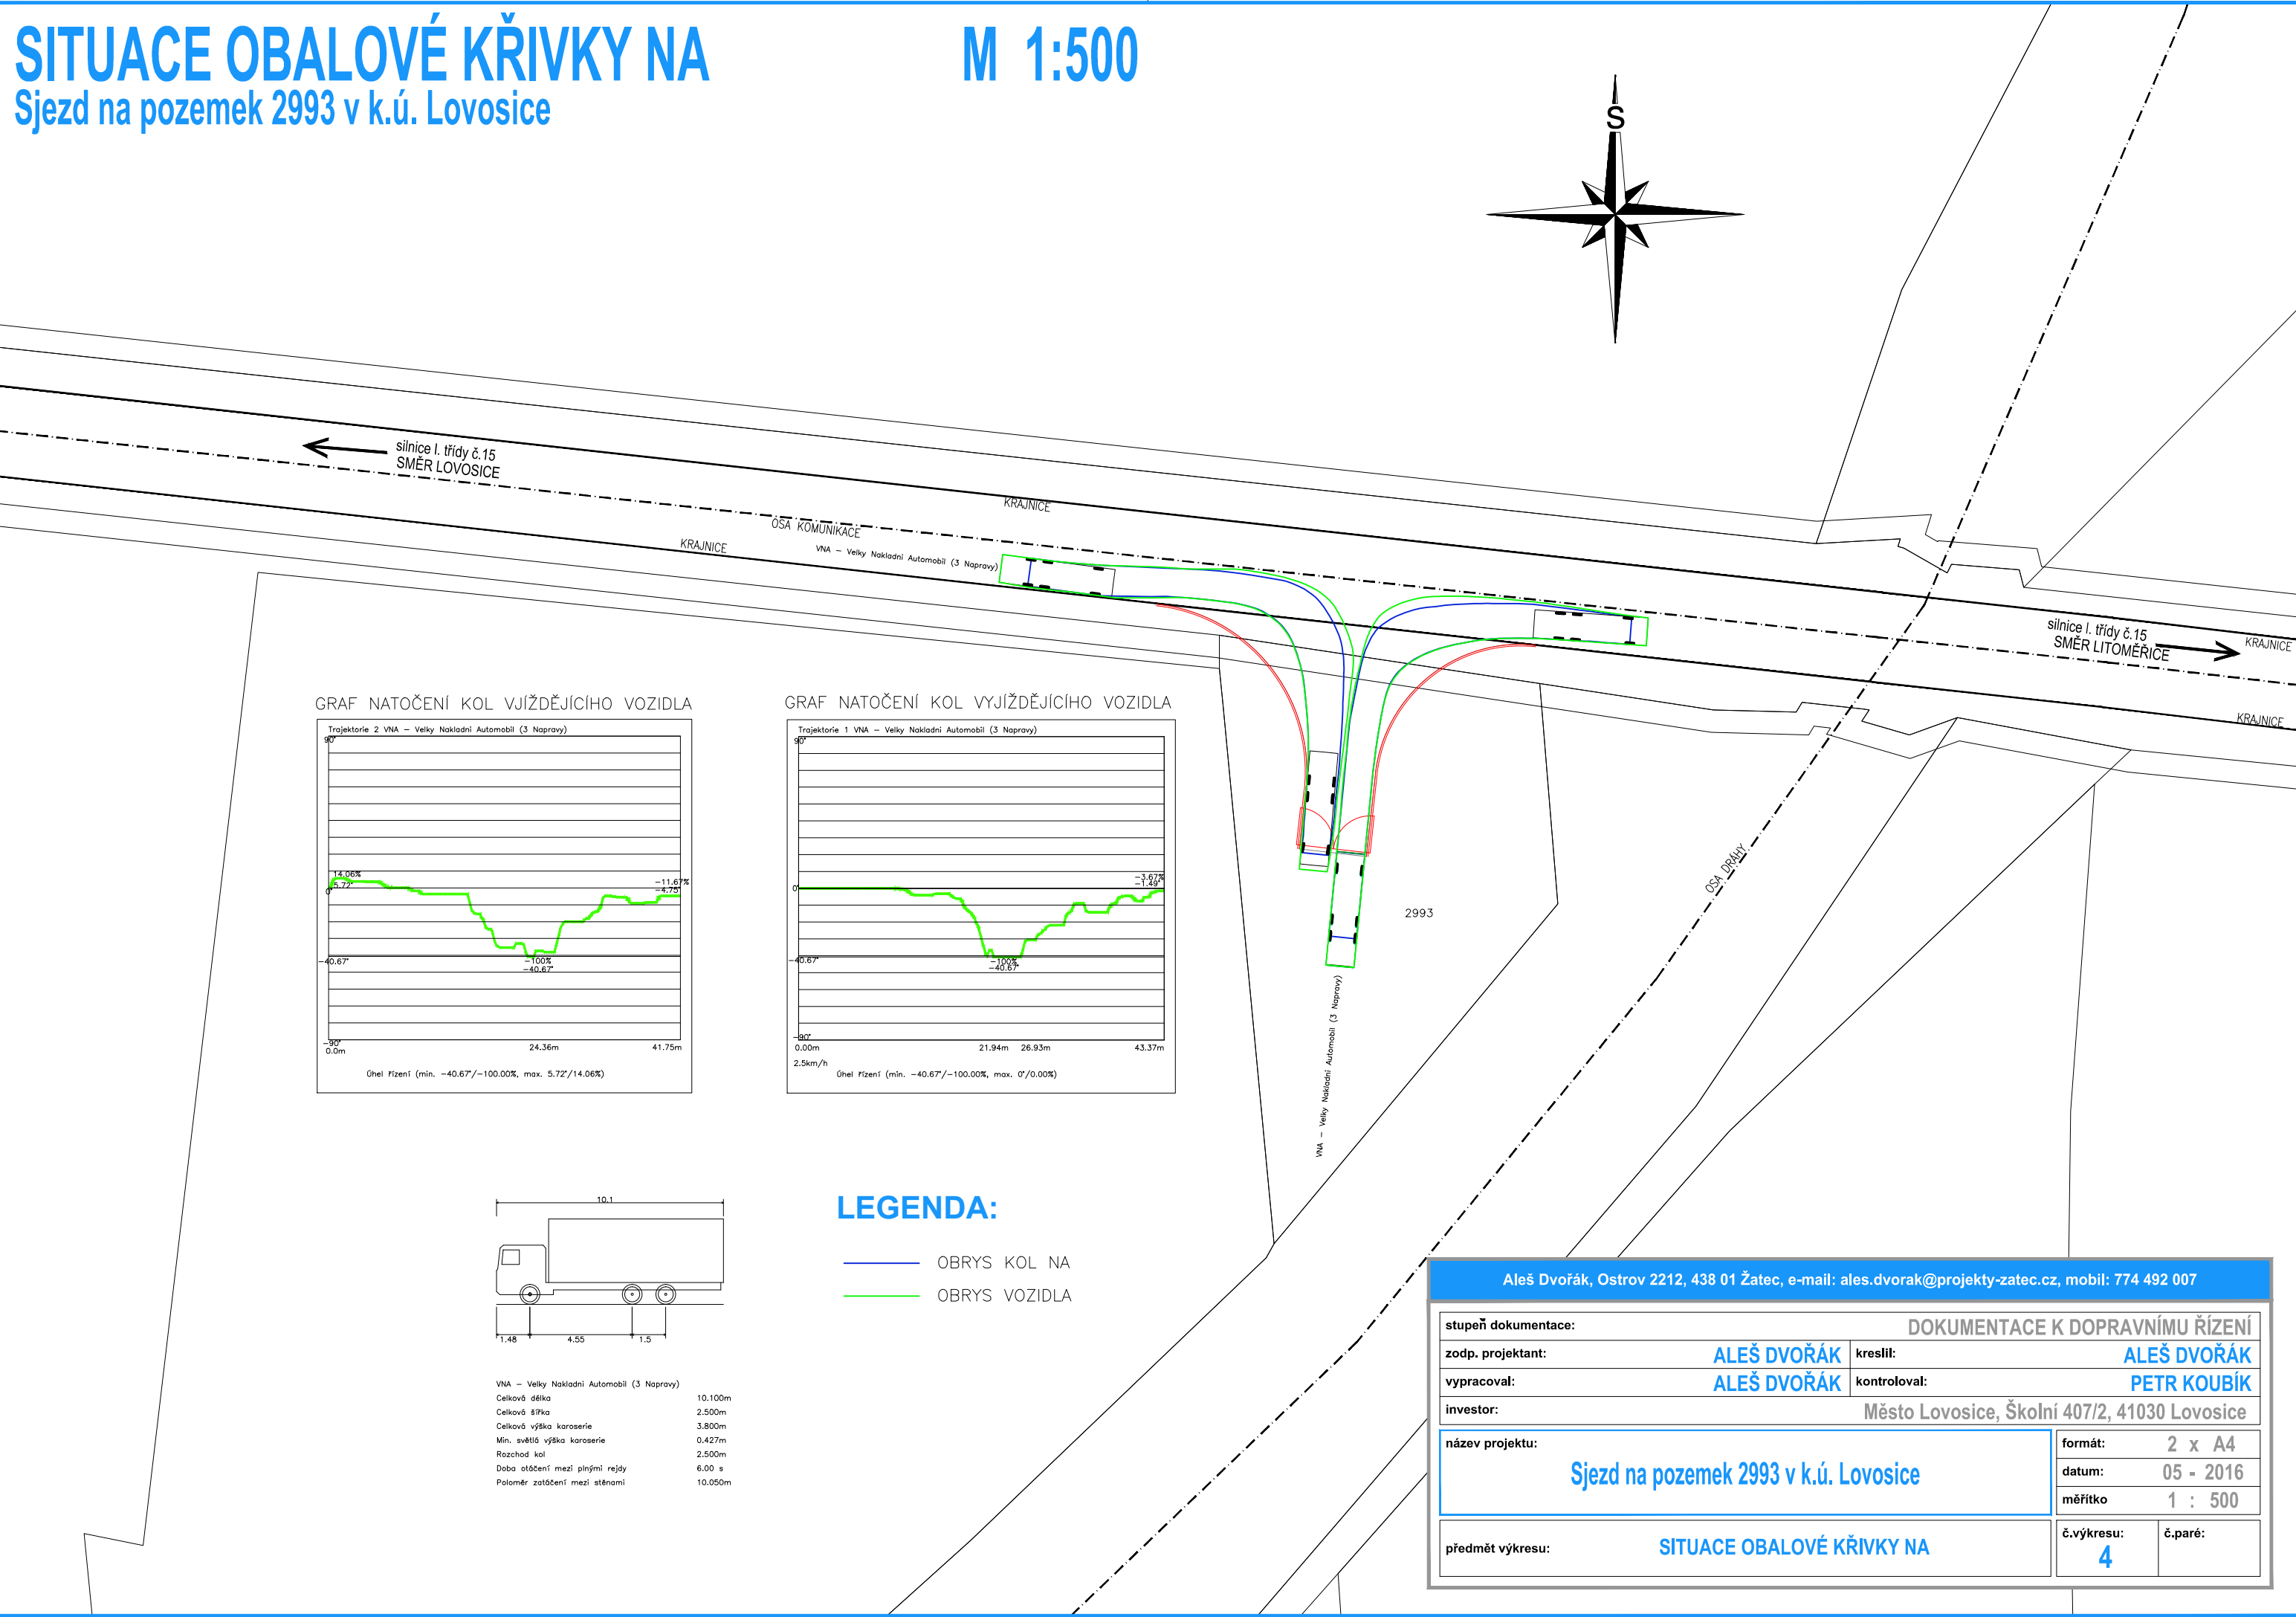



SITUACE OBALOVÉ KŘIVKY NA

Sjezd na pozemek 2993 v k.ú. Lovosice



M 1:500

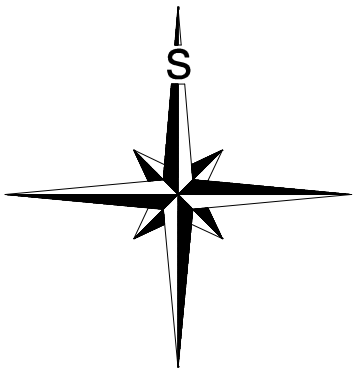

GRAF NATOČENÍ KOL VJÍŽDĚJÍCÍHO VOZIDLA

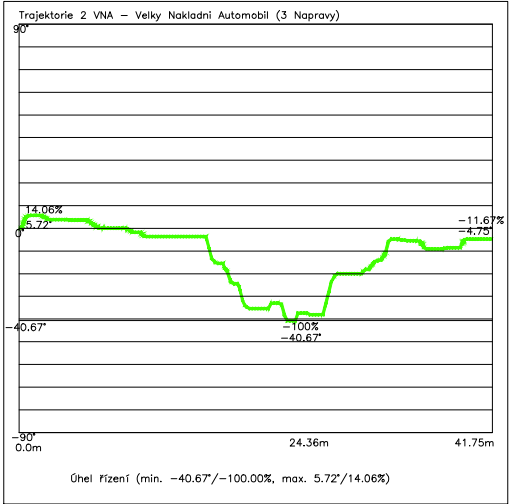

GRAF NATOČENÍ KOL VYJÍŽDĚJÍCÍHO VOZIDLA

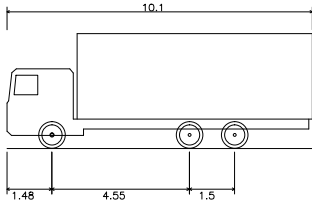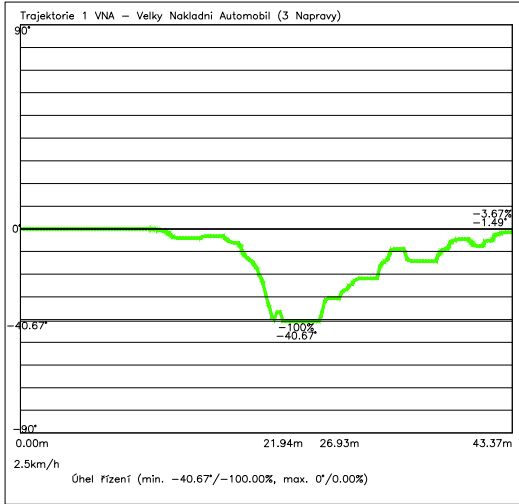

VNA - Velký Nakladní Automobil (3 Napravy)
Celková délka 10.100m
Celková šířka 2.500m
Celková výška karoserie 3.800m
Min. světlá výška karoserie 0.427m
Rozchod kol 2.500m
Doba otočení mezi plnými rejdy 6.00 s
Poloměr zatáčení mezi stěnami 10.050m

LEGENDA:

- OBRYS KOL NA
- OBRYS VOZIDLA

Aleš Dvořák, Ostrov 2212, 438 01 Žatec, e-mail: ales.dvorak@projekty-zatec.cz, mobil: 774 492 007			
stupeň dokumentace:		DOKUMENTACE K DOPRAVNÍMU ŘÍZENÍ	
zodp. projektant:		ALEŠ DVOŘÁK	kreslil: ALEŠ DVOŘÁK
vypracoval:		ALEŠ DVOŘÁK	kontroloval: PETR KOUBÍK
investor:		Město Lovosice, Školní 407/2, 41030 Lovosice	
název projektu:			formát: 2 x A4
Sjezd na pozemek 2993 v k.ú. Lovosice			datum: 05 - 2016
			měřítko 1 : 500
předmět výkresu:			č.výkresu: 4
SITUACE OBALOVÉ KŘIVKY NA			č.paré: