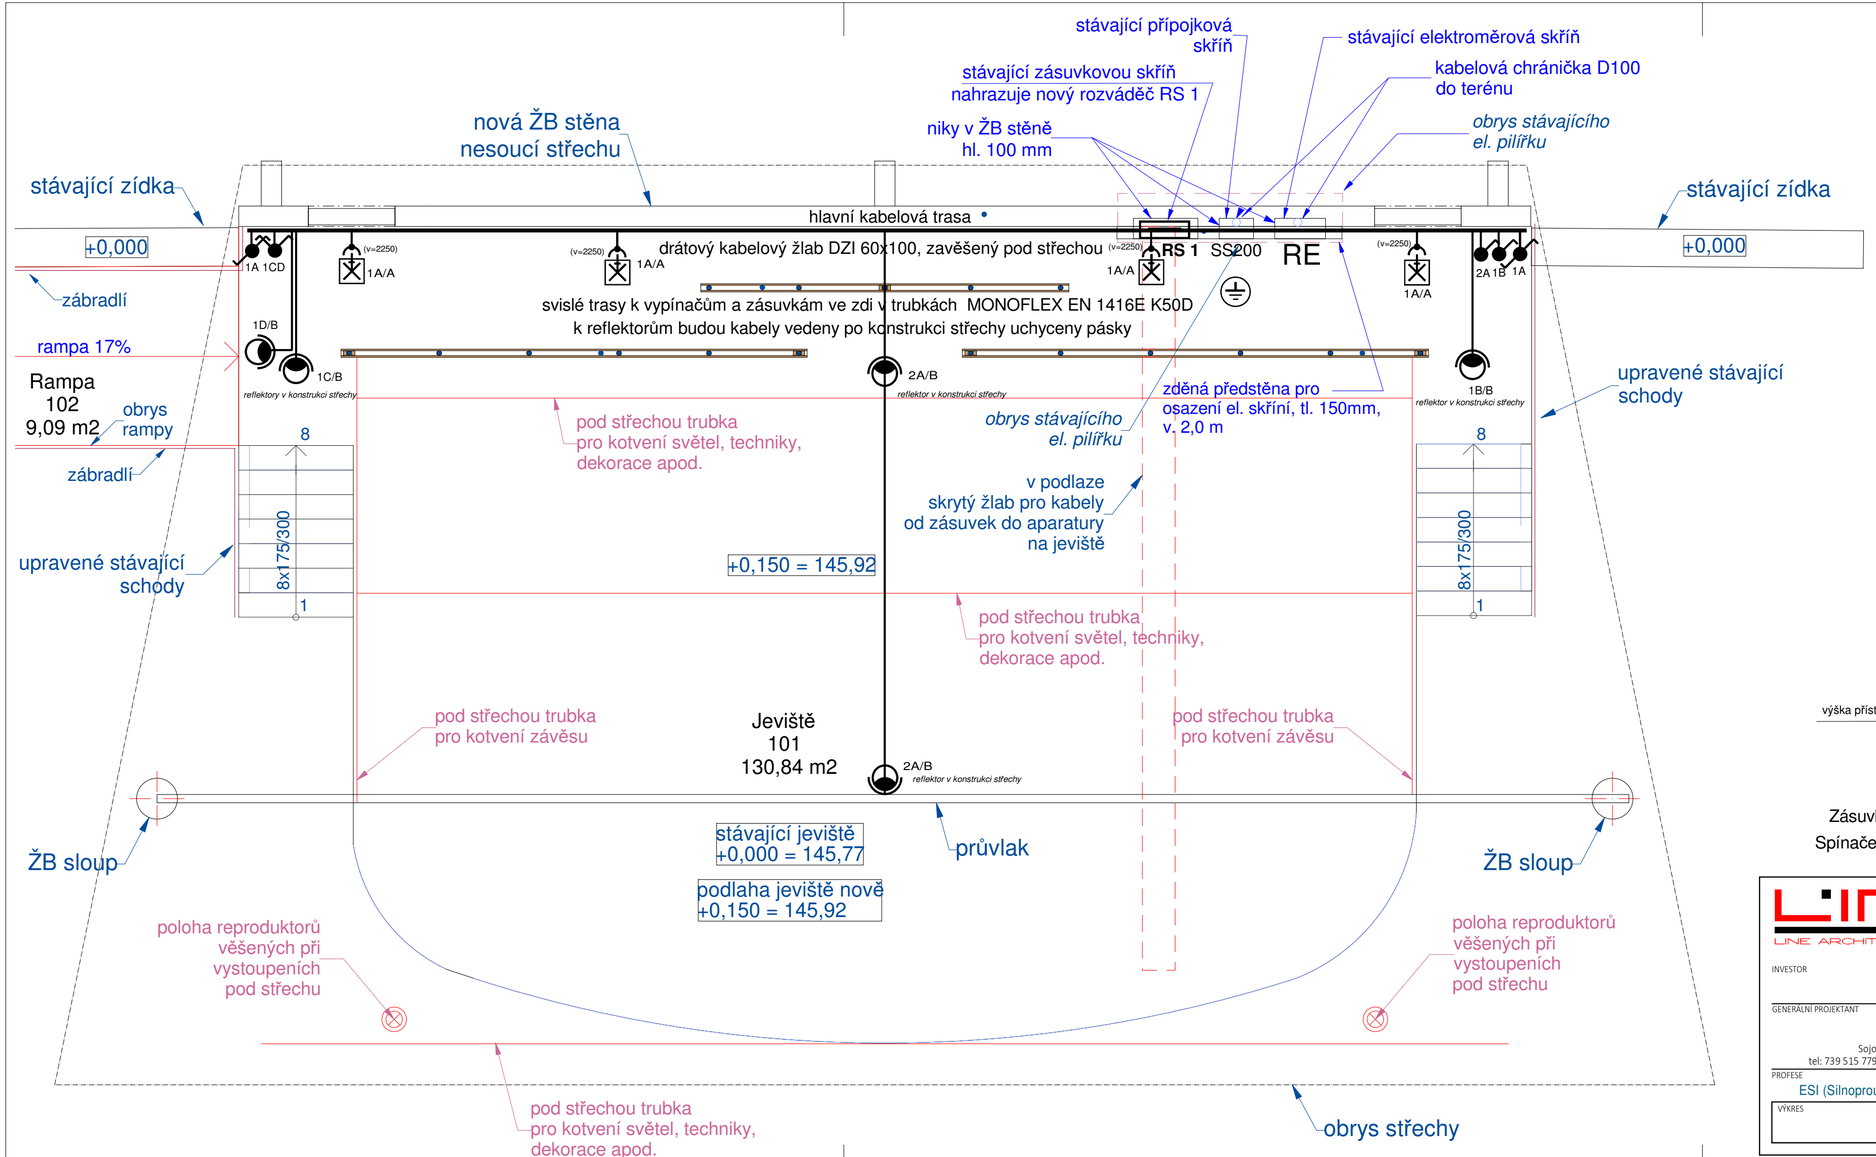

LEGENDA ZNAČEK:

- svítidlo venkovní přisazené, IP54 (typ A, např. Fulgur MELISSA Mini B LED 20W/4000K, IP65)
- LED reflektor, 50 W, IP65 (typ B, např. Fulgur XENA LED 50W/4000K, IP65)
- vypínač ř. 1; IP44
- sériový přepínač ř. 5; IP44
- střídavý přepínač ř.6; IP44
- zásuvka jednonásobná, 250 V/16 A; IP44, zapuštěná
- ochranné pospojení uzemnění, svod hromosvodu
- elektroinstalační krabice
- rozváděč NN
- hlavní společná kabelová trasa
- kabelová trasa (jednotlivý kabel)

Příklad označení přístroje:

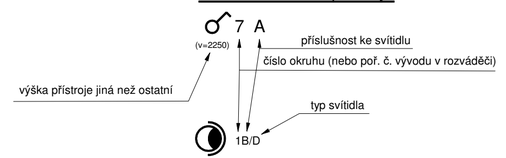

Zásuvky pro světla osadit cca 2250 n. č. p. spodní hrana přístroje
Spínače osvětlení osadit cca 1200 mm n. č. p. spodní hrana přístroje

LINE ARCHITEKTURA S.R.O.

INVESTOR: Město Lovosice, Školní 407/2, 410 30 Lovosice

GENERÁLNÍ PROJEKTANT: LINE architektura s.r.o., Sojovická 524/9, 197 00 Praha 9, tel: 739 515 779 e-mail: atelier@line-sro.cz

PROFESE: ESI (Silnoproudá elektrotechnika)

AKCE: **Zastřešení jeviště**
park Osmička, Město Lovosice, par. č.301, 302 k.ú. Lovosice
Dokumentace povolení záměru

AUTOR: Projekční kancelář AGN s.r.o.
ZAKÁZKA: 19-07-04
DATUM: 01/2026
HIP: LINE architektura - Ing. Emil Eger
ZOP: Ing. Martin Bureš
STUPEŇ: DPZ
VYPRACOVAL: GRYF-elektro v. o. s. - Ing. Jiří Feřt
DOKUM. ČÁST: D.1.4b

RAZÍTKO: Digitálně podepsal Ing. Martin Bureš Datum: 2026.01.26 09:23:05 +01'00'

MĚŘÍTKO: 1:50
ČÍSLO VÝKRESU: **ESI-02**

VÝKRES: DISPOZICE ELEKTROROZVODŮ