

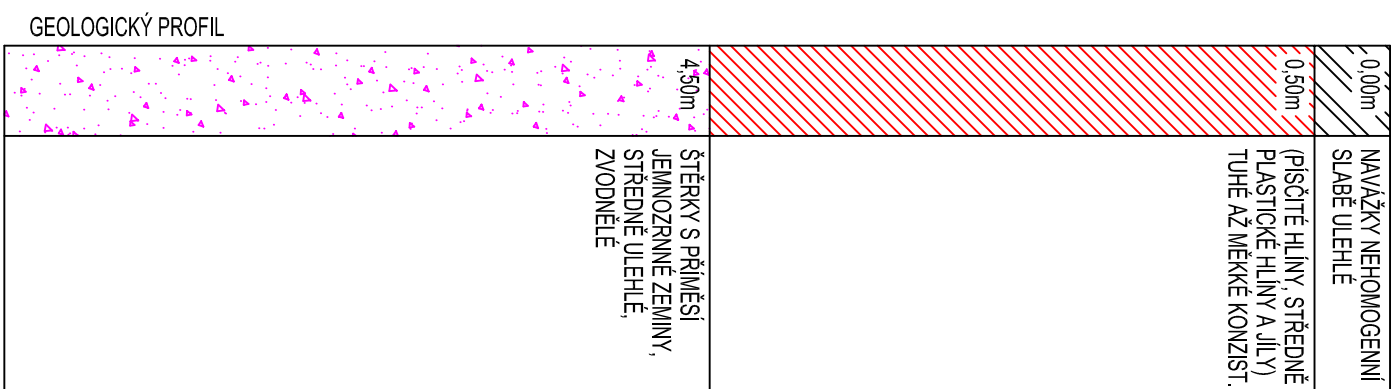


SCHEMA MOSTNÍHO PROVIZORIA, M 1:50
PODÉLNÝ ŘEZ 3-3

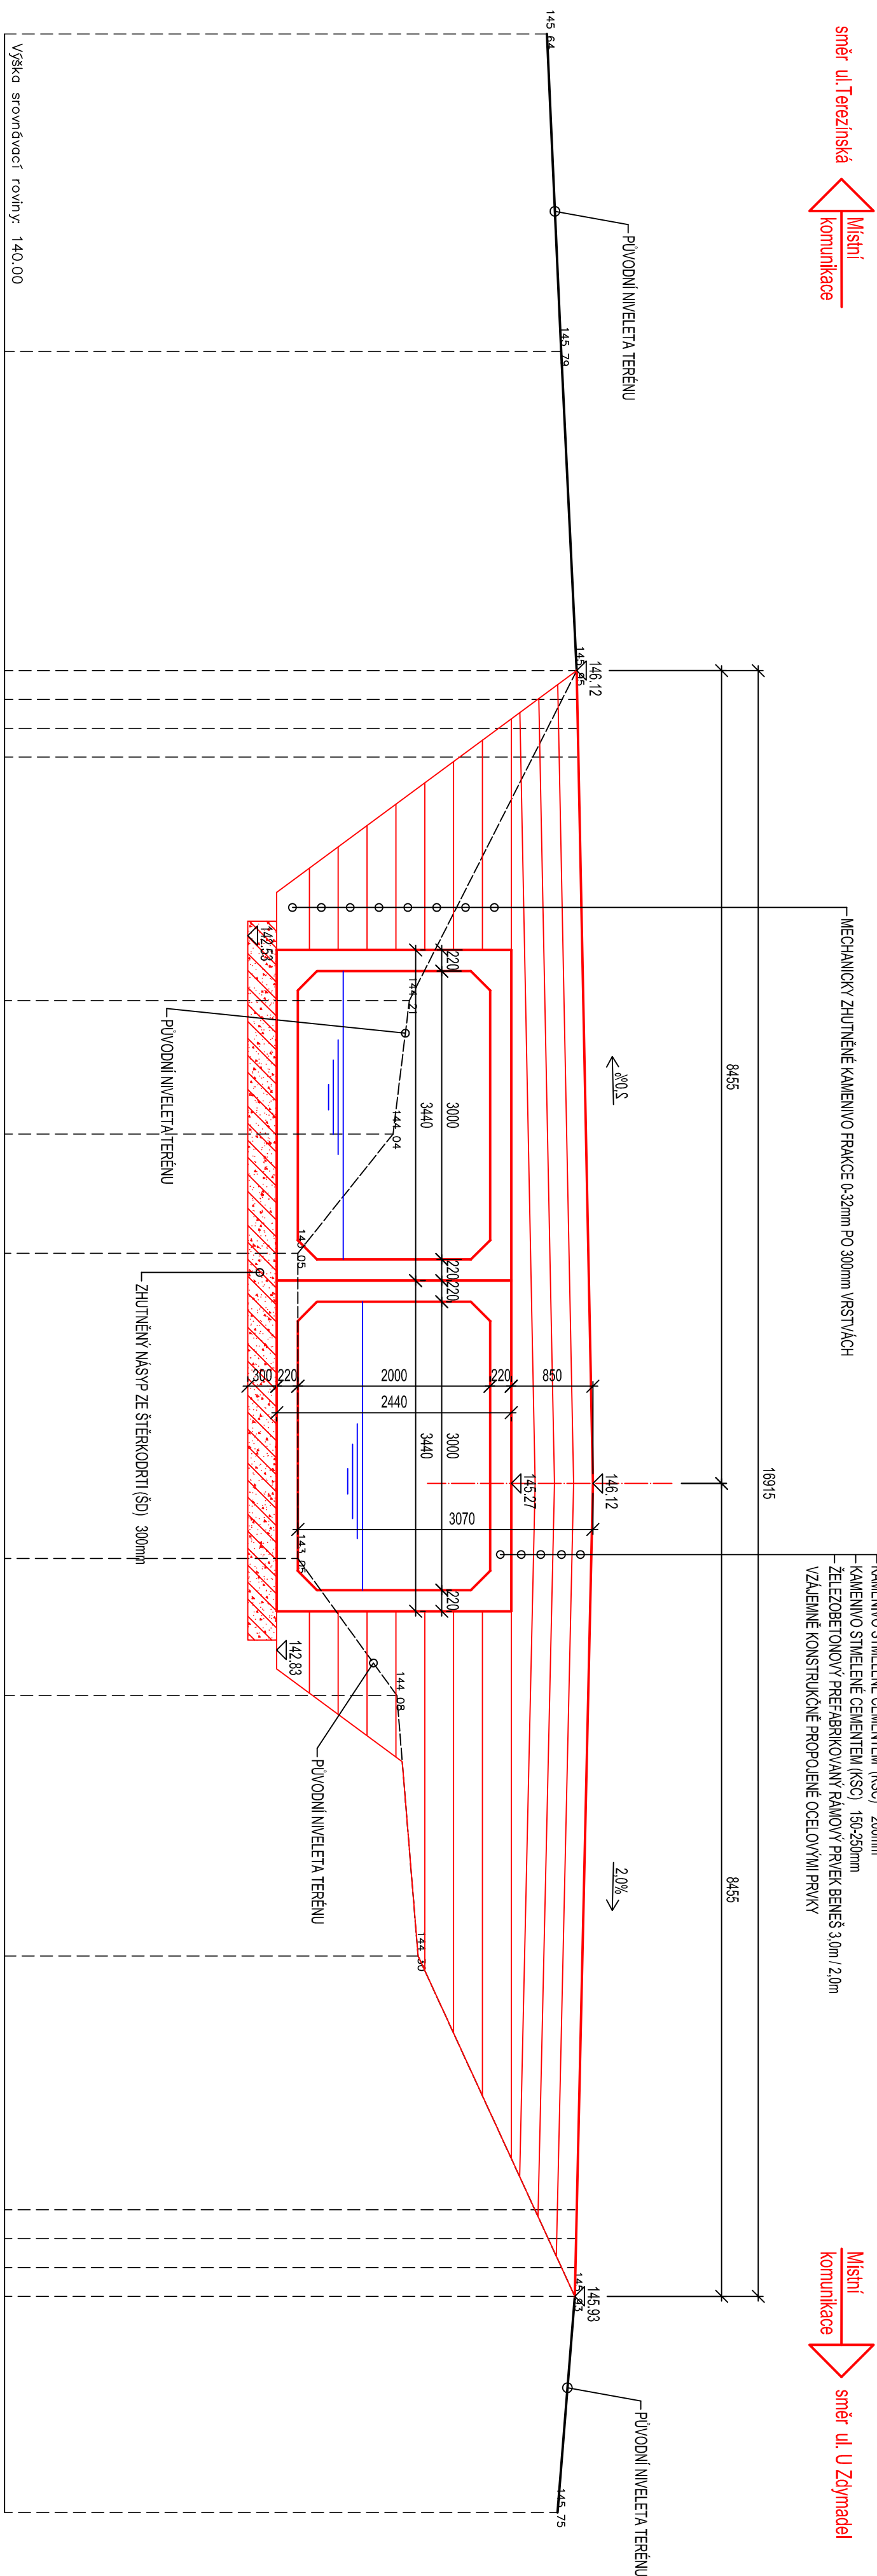


PŘÍČNÝ ŘEZ 4-4

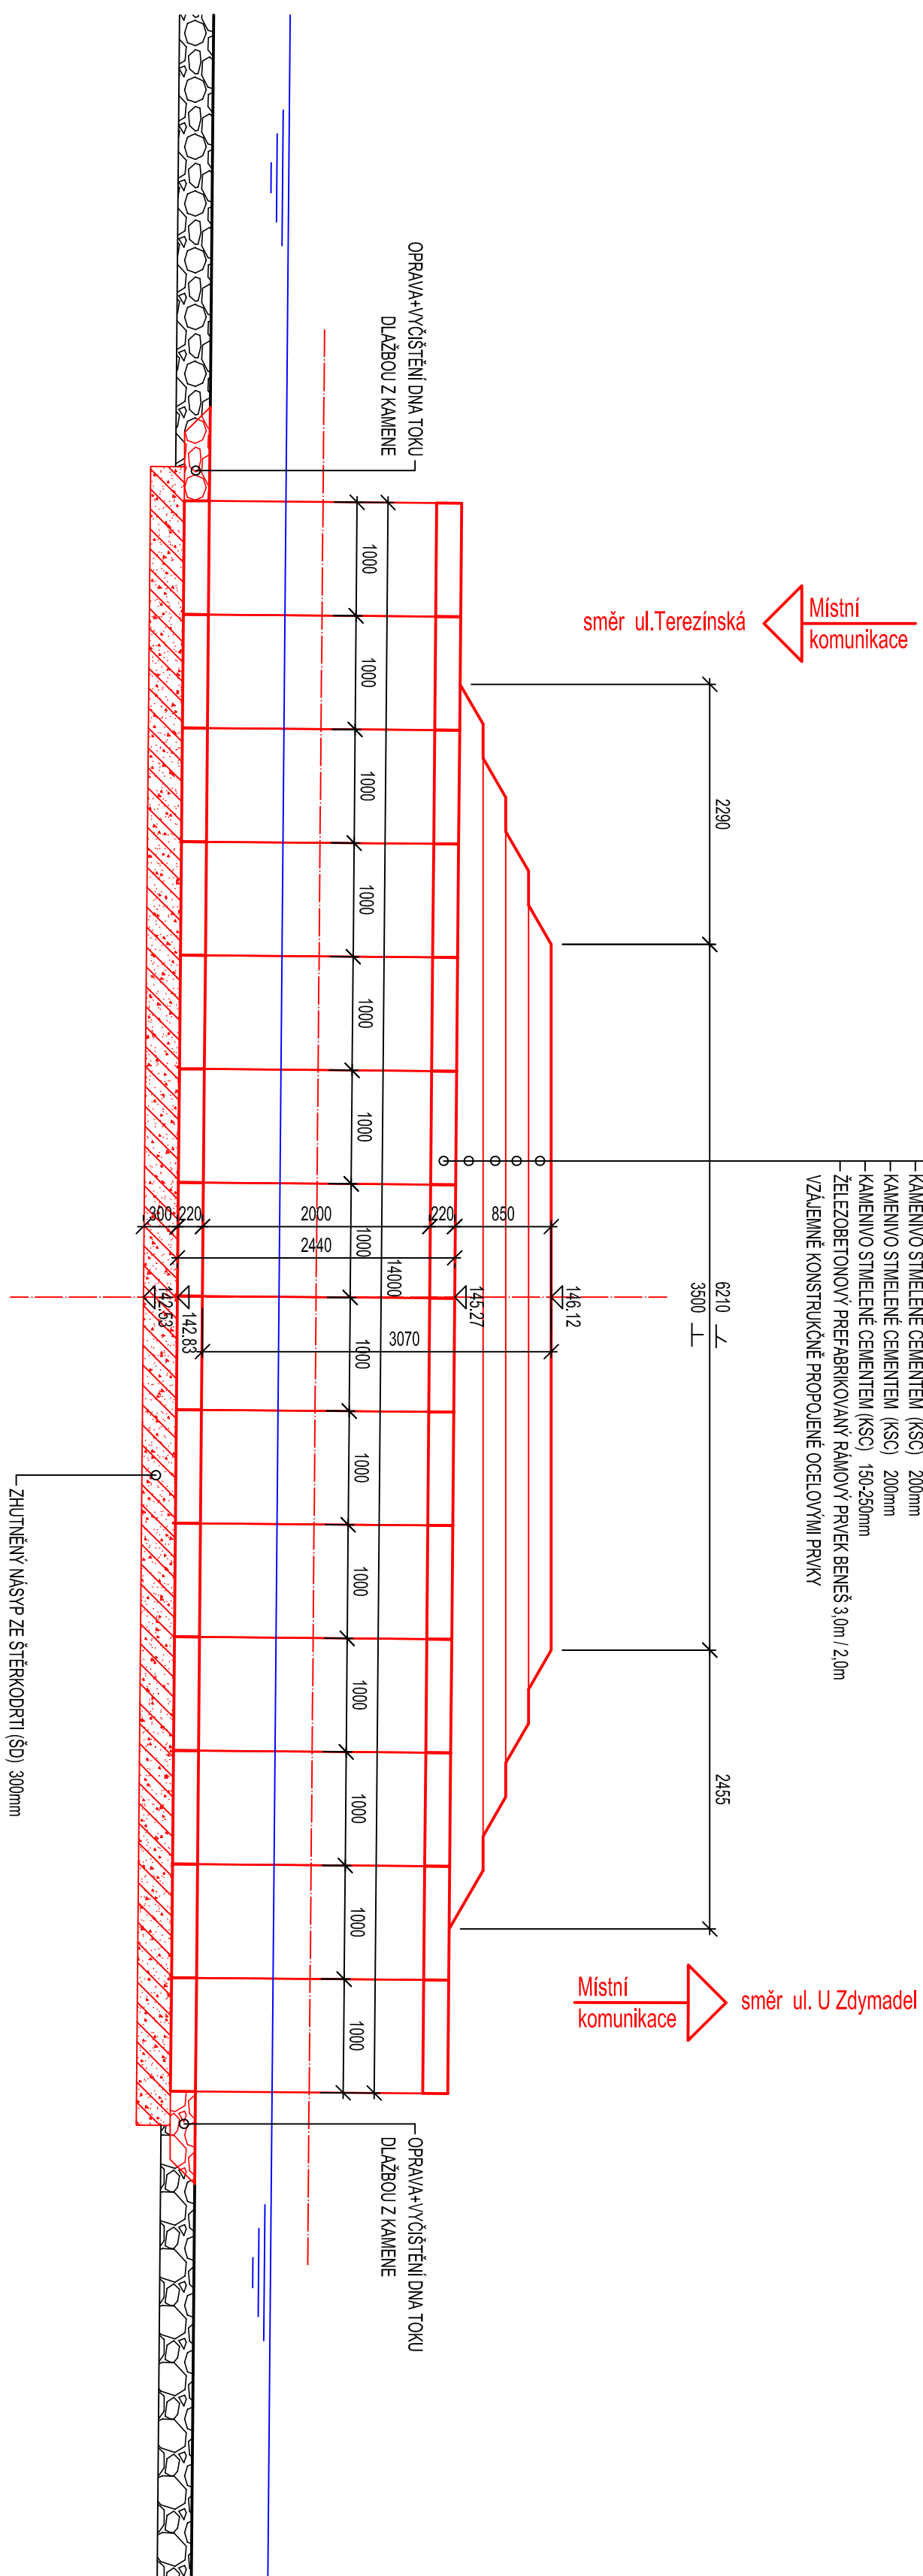

PDPs

MOST EV. Č. M-02

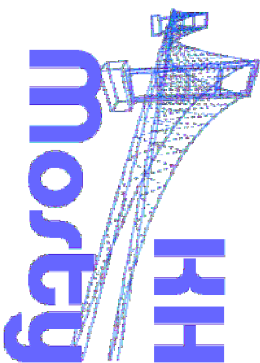[illegible]