


DISPOZICE STÁVAJÍCÍHO STAVU, M 1:100

PODÉLNÝ ŘEZ 1-1

směr STÁTNÍ
OKRESNÍ ARCHIV

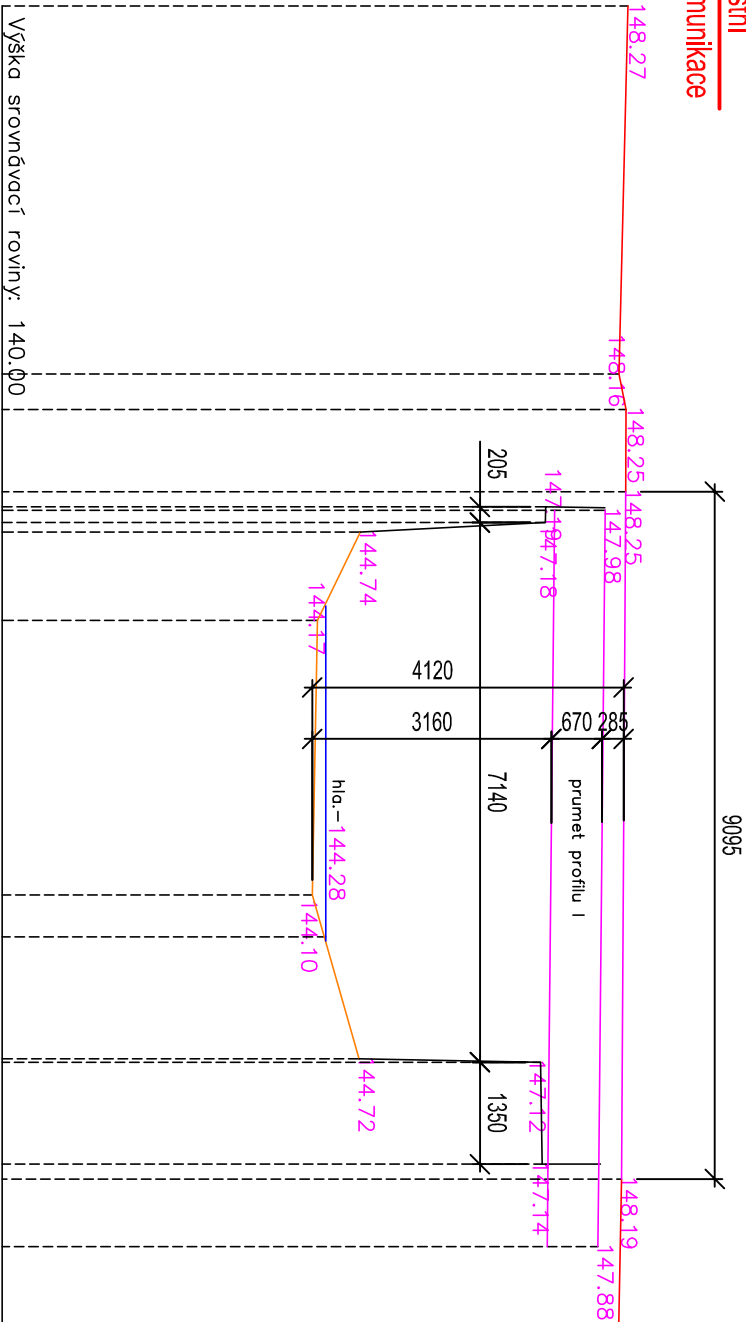

směr OBJEKT Č.P.135




S E Z N A M S O U Ř A D N I C
Souřadnicový systém: S-JTSK
ČÍSLO BODU
4002 161166.79 992982.70 148.44
4003 161135.10 992945.83 147.78
Výškový systém: BPV
POPS

bodové pole vybudovano metodou GNSS přístrojem Trimble R4 a zpresneno globální transformací Trimble 2013 schváleno ČUZK

Vypracoval	Ing.P. Soukup	Ověřil	Ing.P. Soukup	GEOPLÁN CZ S.r.o. Malá 1177 Česká Lípa tel.603499351	
Okres	Litomerice	Kat. území	Lovosice	č. zákázky	188C/2014
AKCE				souř. systém	S-JTSK
rekonstrukce mostu M-03				výšk. systém	Bpv
Lovosice				datum	7/2014
				formát	A1
				3. tř.přesnosti	
polohopis a výškopis				Měřítko	1:100

PODÉLNÝ ŘEZ 2-2

směr STÁTNÍ
OKRESNÍ ARCHIV

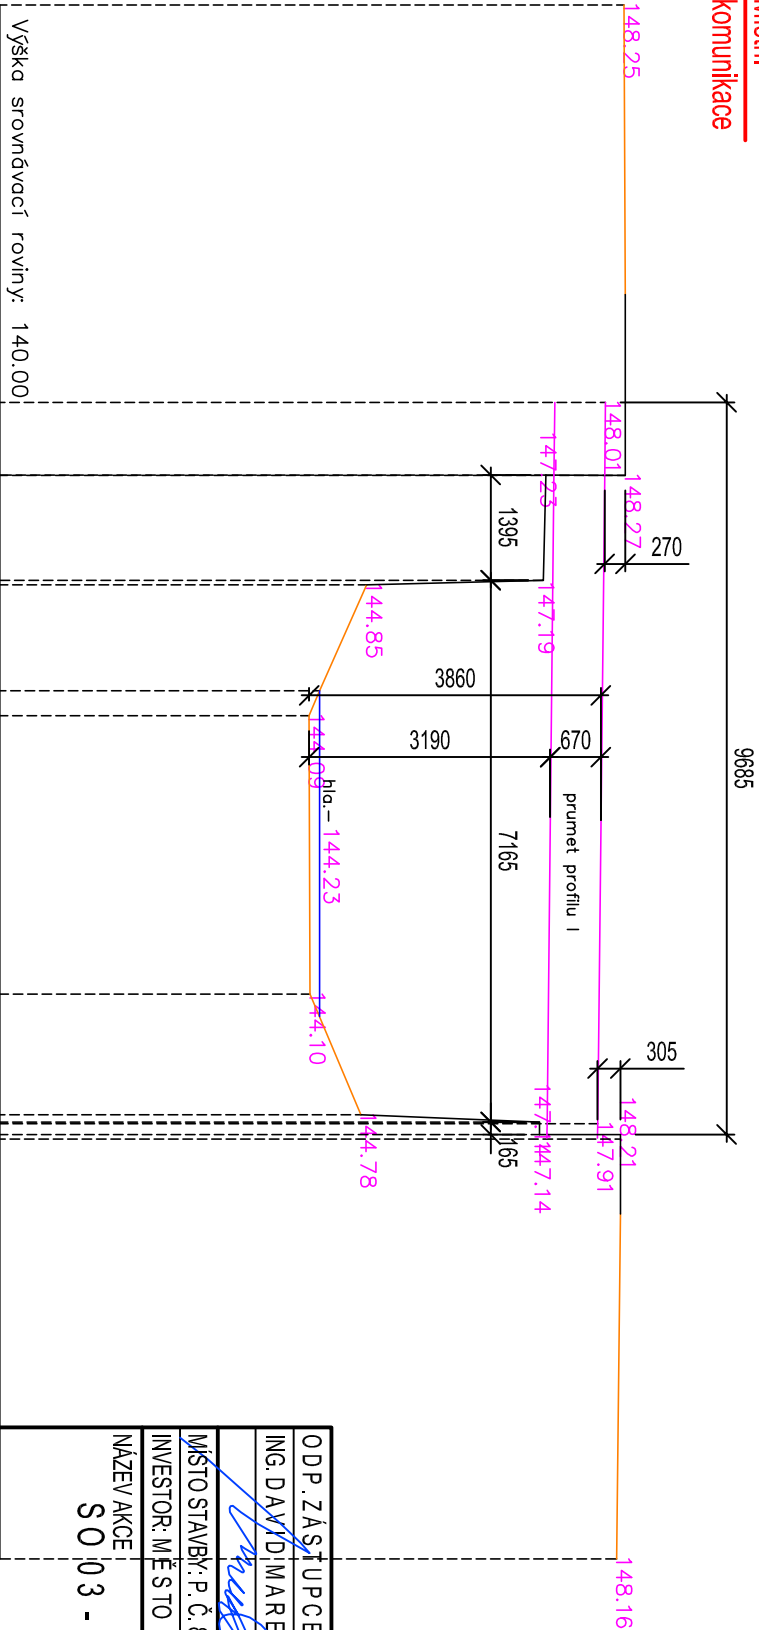

směr OBJEKT Č.P.135



MOSTEV. Č. M-03

ODP. ZÁSTUPCE:		VYPRACOVAL:		HIP:	
ING. DAVÍD MAREČEK		ING. DAVÍD MAREČEK		ING. NADĚŽDA HÁJKOVÁ	
MÍSTOSTAVBY: P.Č.862/15, 862/20, 862/21, 862/22, K.U. LOVOSICE					
INVESTOR: MĚSTO LOVOSICE, ŠKOLNÍ 407/2, 140 30 LOVOSICE					
NÁZEV AKCE		FORMÁT			
SO 03 - OBNOVA ŽELEZNIČNÍHO MOSTU M-03		2xA4			
PŘES POTOK MODLA		DATUM			
LOVOSICE		05/2015			
		ÚČEL			
		PDPs			
		Č. ZAKÁZKY			
		2015-031			
NÁZEV VÝKRESU		MĚŘÍTKO		Č. VÝKRESU	
DISPOZICE STÁVAJÍCÍHO STAVU-PODÉLNÝ ŘEZ 1-1, 2-2		M 1:100		C2.2K	