



Severočeské vodovody a kanalizace, a.s.

Váš dopis zn.:

Ze dne: 28.4.2015

Naše značka: O15610050569/OTPCUL/KI

Vyřizuje: Ing. Kolář

Datová schránka: f7rf9ns

Telefon: 840 111 111

Email: info@scvk.cz

Datum: 18.5.2015

KH – Mosty,
Pavel Kazda
Hrnčířská 2985
470 01 Česká Lípa

Vyjádření společnosti Severočeské vodovody a kanalizace, a.s.

Název akce:	Obnova lávky L-02 přes potok Modla
Účel vyjádření:	Územní řízení, stavební řízení
Zájmové území:	Okres: Litoměřice
	Obec: Lovosice
	Část obce, ulice, č.p.: Lovosice
	Katastrální území, p.p.č.: Lovosice, p.p.č. 862/2, 862/1, 862/3
Žadatel:	KH-Mosty, Pavel Kazda
Adresa, tel., e-mail	Hrnčířská 2985, 470 01 Česká Lípa 721 728 851, pavel.kazda@kh-mosty.cz
Investor:	Město Lovosice
Adresa, tel., e-mail	Školní 407/2, 410 30 Lovosice
Projektant:	KH-Mosty, Ing. Naděžda Hájková
Vlastník dotčené IS	SVS
Platnost vyjádření:	jeden rok ode dne vyhotovení (v případě, že Váš zájem nadále trvá, požádejte před uplynutím této lhůty o prodloužení platnosti vyjádření)

Ve výše uvedeném zájmovém území se ke dni vyhotovení tohoto stanoviska **nenachází** zařízení provozovaná společností Severočeské vodovody a kanalizace, a.s. ani jejich ochranná nebo bezpečnostní pásma.

V blízkosti zájmového území se však nachází námi neprovozované cizí zařízení-dešťová stoka, kanalizační stoka a výtlačný kanalizační řad a čerpací stanice odpadních vod. Tato zařízení jsou v majetku Města Lovosice.

Případná existence vodovodních či kanalizačních přípojek není předmětem tohoto stanoviska.

Naše společnost není jejich správcem (viz § 3, odst. 3 zákona č. 274/2001 Sb., Zákona o vodovodech a kanalizacích v platném znění), se žádostí o informaci o existenci přípojek se obraťte na jejich vlastníky, tedy na vlastníky nemovitostí, jejichž pozemky budou stavbou dotčeny.

Souhlasíme s vydáním územního souhlasu a územního rozhodnutí, stavebního povolení.

Severočeské vodovody a kanalizace, a.s.

415 50 Teplice, Přítkovská 1689


IČ: 49099451 DIČ: CZ49099451


168

Ing. Jiří Kolář

referent technicko-provozní činnosti

Příloha: situace a orientační zakres s vyznačeným zařízením provozovaným naší společností

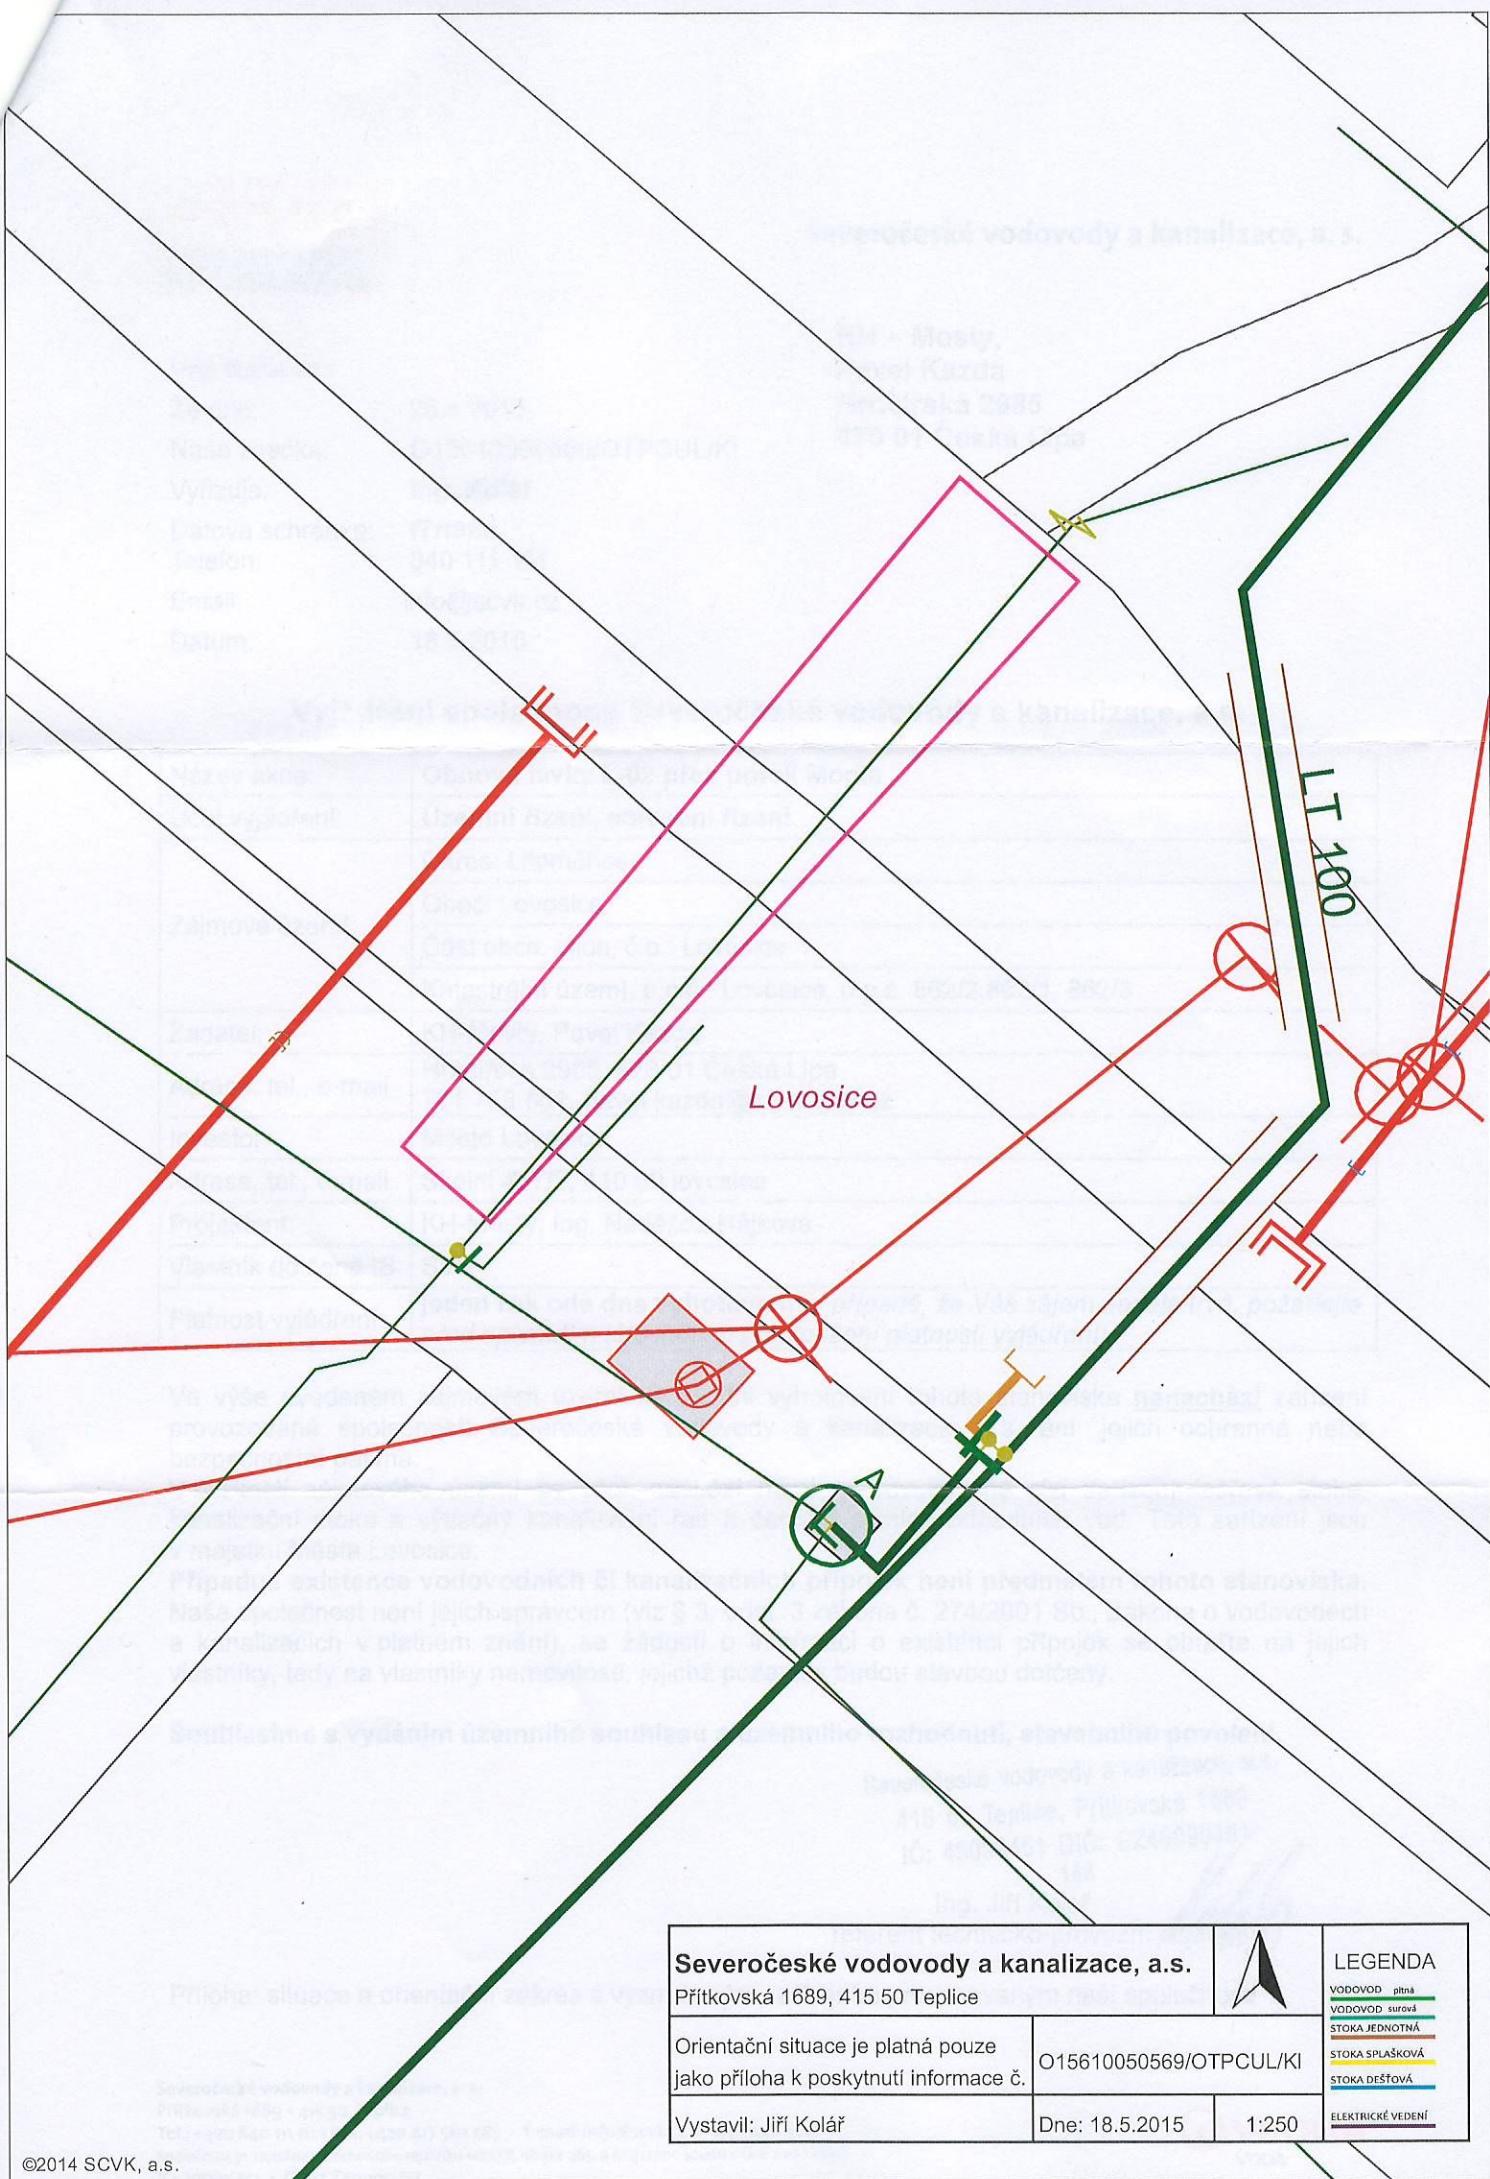

Severočeské vodovody a kanalizace, a.s. Přítkovská 1689, 415 50 Teplice			LEGENDA VODOVOD pitná VODOVOD surová STOKA JEDNOTNÁ STOKA SPLAŠKOVÁ STOKA DEŠŤOVÁ ELEKTRICKÉ VEDENÍ
Orientační situace je platná pouze jako příloha k poskytnutí informace č.	O15610050569/OTPCUL/KI		
Vystavil: Jiří Kolář	Dne: 18.5.2015	1:250	