


ŘEZ PŘECHODEM PODLAHY M 1:5

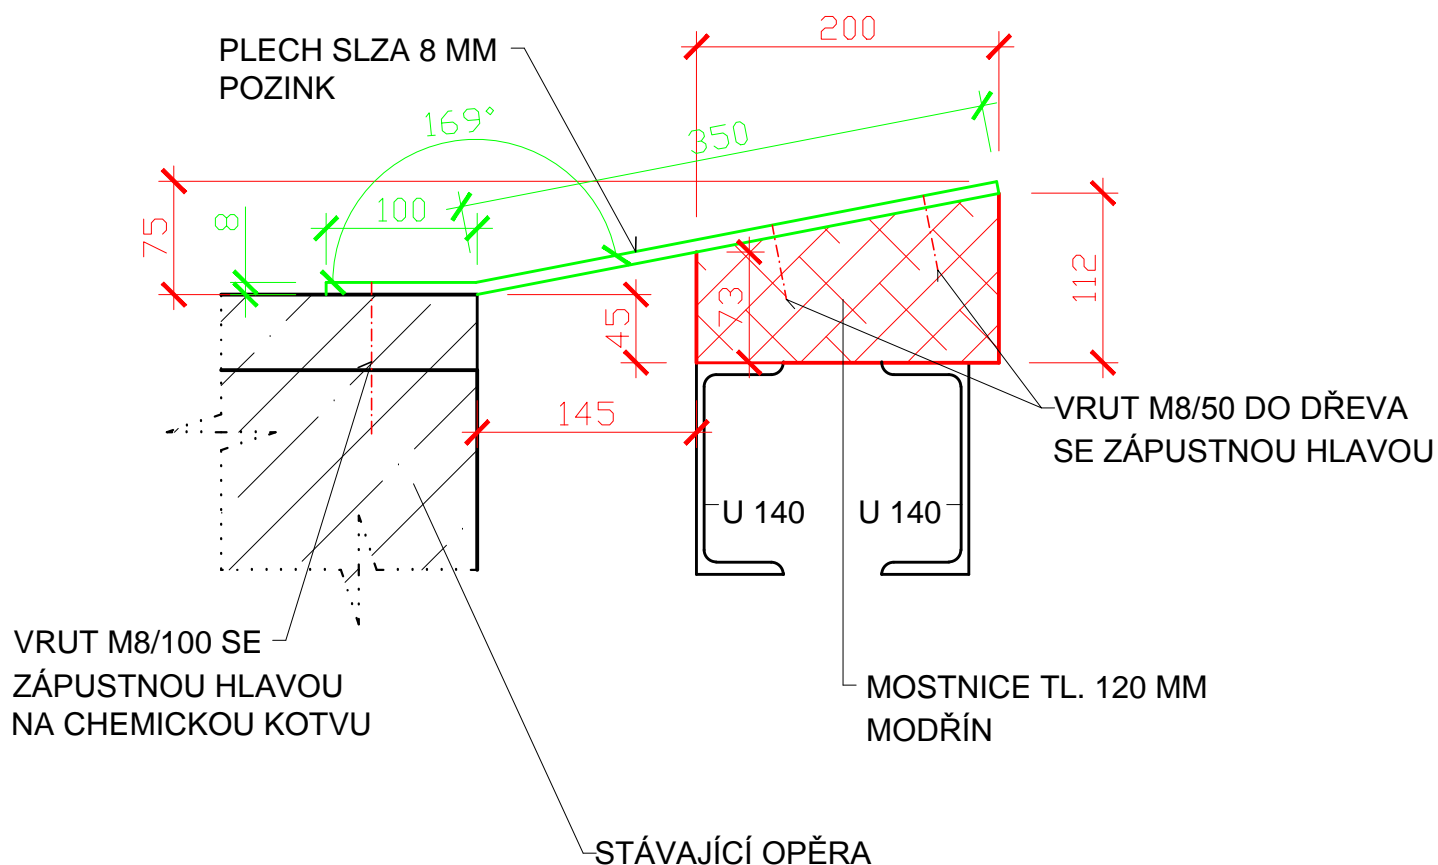

LÁVKA EV. Č. L-02

ODPOVĚDNÝ ZÁSTUPCE: ING. NADĚŽDA HÁJKOVÁ	VYPRACOVAL: ING. DAVID MAREČEK	HL. INŽENÝR PROJEKTU: ING. NADĚŽDA HÁJKOVÁ	<div>KH Mosty</div> <div>Projekční a statická kancelář, prohlídky mostů a investorsko-inženýrská činnost</div> <div>Kancelář č. 430, Hrnčířská 2985, 470 01 Česká Lípa tel.: +420 607892512, e-mail: kh-mosty@kh-mosty.cz</div>	
STAVEBNÍ ÚŘAD: LOVOSICE			FORMÁT	1 x A4
INVESTOR: MÚ LOVOSICE, Školní 407/2, 410 30			DATUM	01/2016
NÁZEV AKCE			ÚČEL	DPS
OBNOVA LÁVKY L-02			Č. ZAKÁZKY	2014-3B
PŘES POTOK MODLA			Č. PARÉ	Č. VÝKRESU
uI. U STADIONU - LOVOSICE				C2.2k
NÁZEV VÝKRESU				
DETAIL PŘECHODU PODLAHY				