




Platí pouze se sdělením číslo 0200285970.

Zakreslené polohy zařízení v příloze jsou pouze informativní.

Situace výkres zájmového území (klad mapových listů)

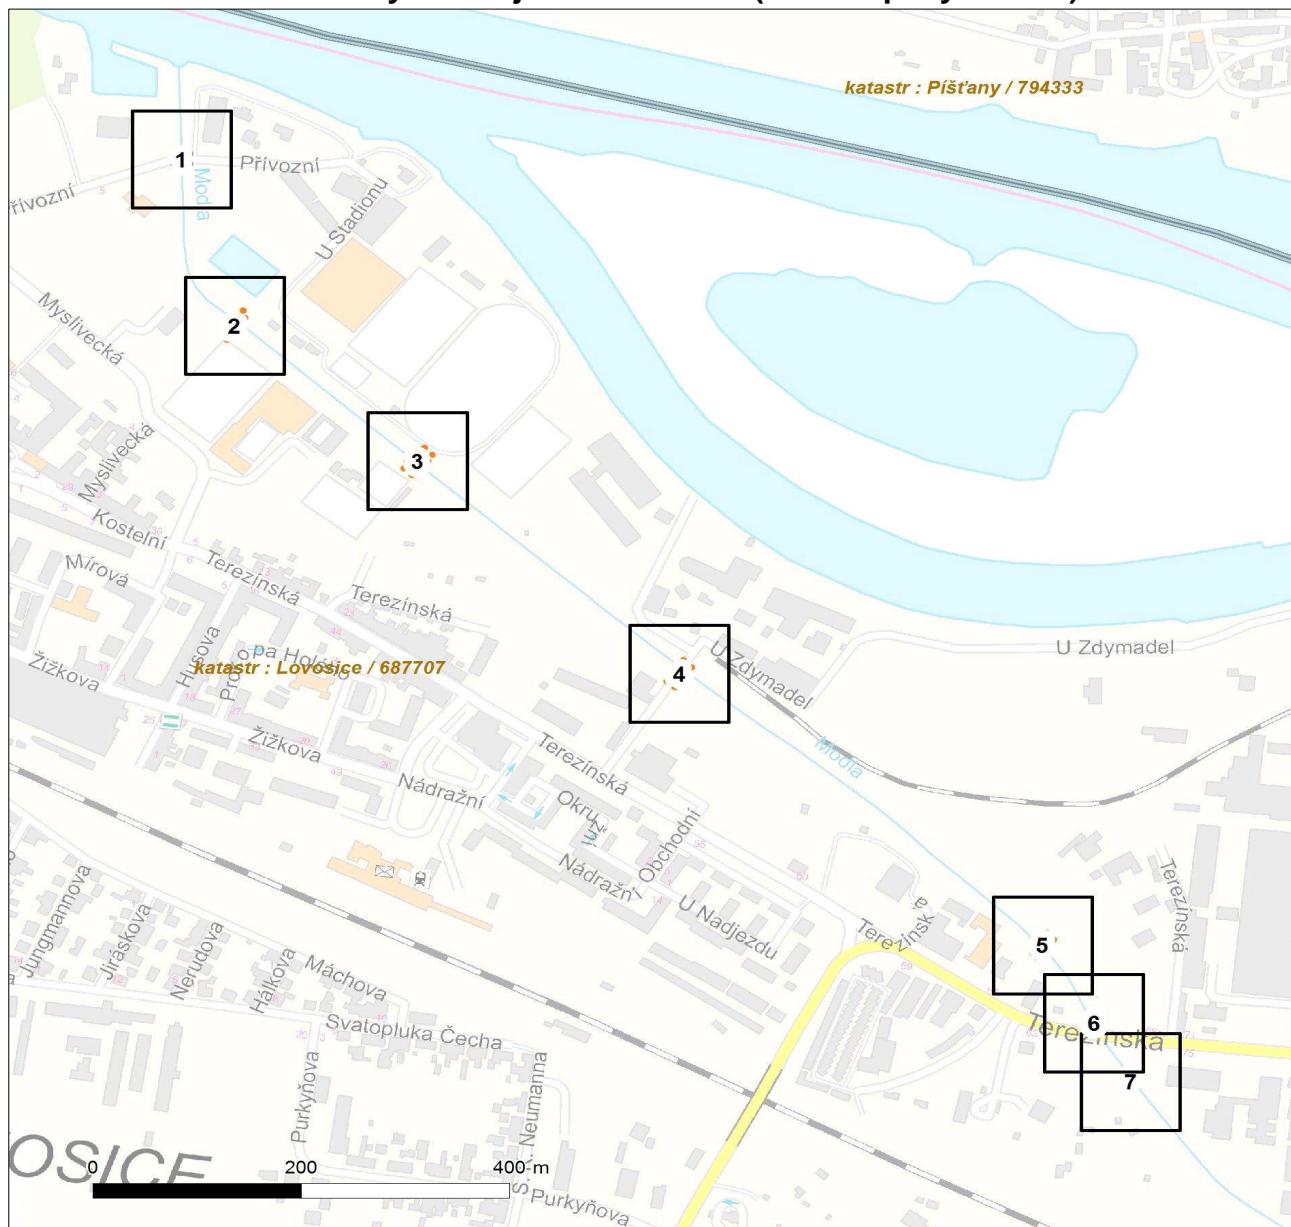


LEGENDA

- | | |
|-------------------------------------|--|
| ■ ■ ■ ■ ■ Nadzemní optické vedení | ■ ■ ■ ■ ■ Radioreléový spoj vzduch |
| — — — — — Podzemní optické vedení | ● ● ● ● ● Zájmové území |
| - - - - - Nadzemní metalické vedení | == == == == == Hranice katastrálního území |
| — — — — — Podzemní metalické vedení | |



Platí pouze se sdělením číslo 0200285970.
Zakreslené polohy zařízení v příloze jsou pouze informativní.

Situční výkres - list 1

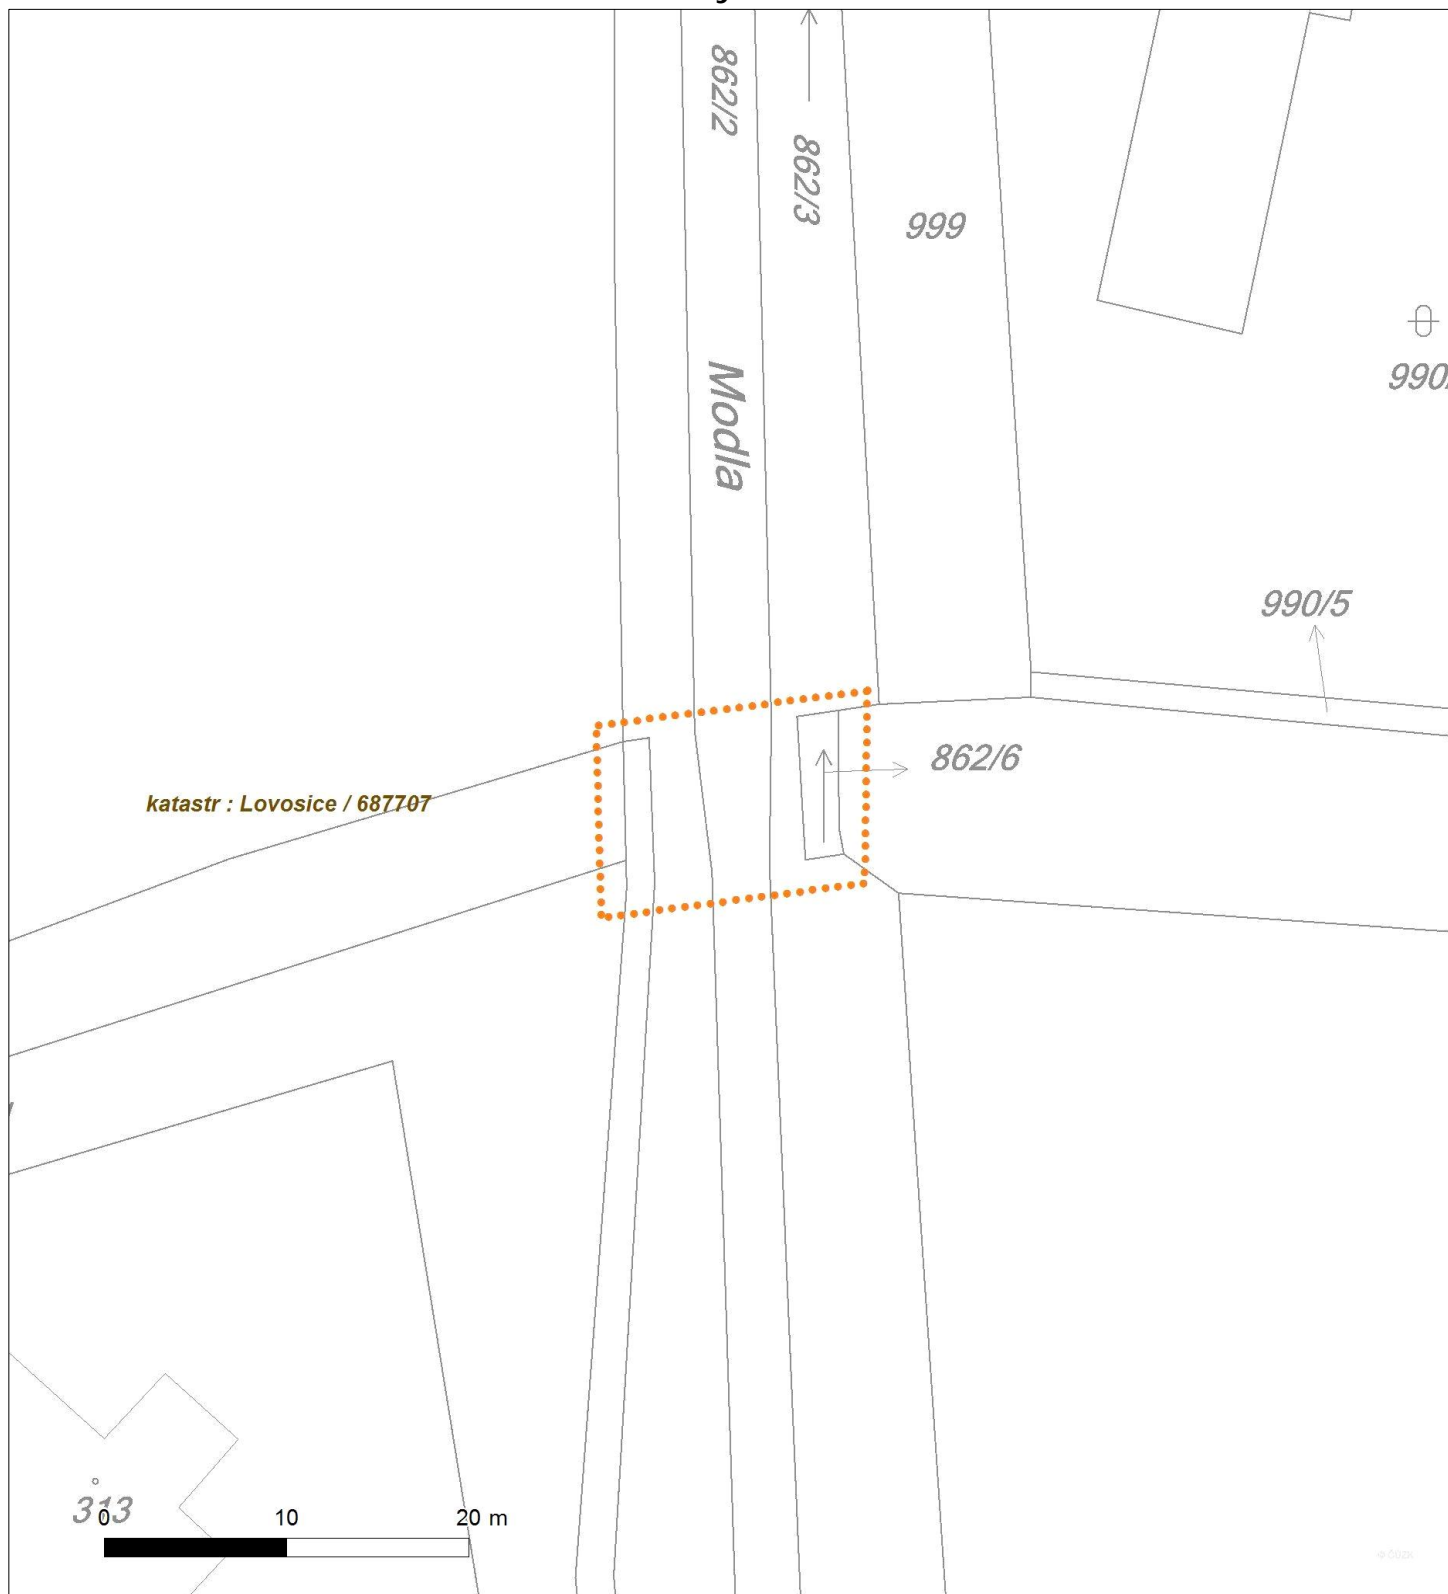




Platí pouze se sdělením číslo 0200285970.

Zakreslené polohy zařízení v příloze jsou pouze informativní.


Situční výkres - list 2

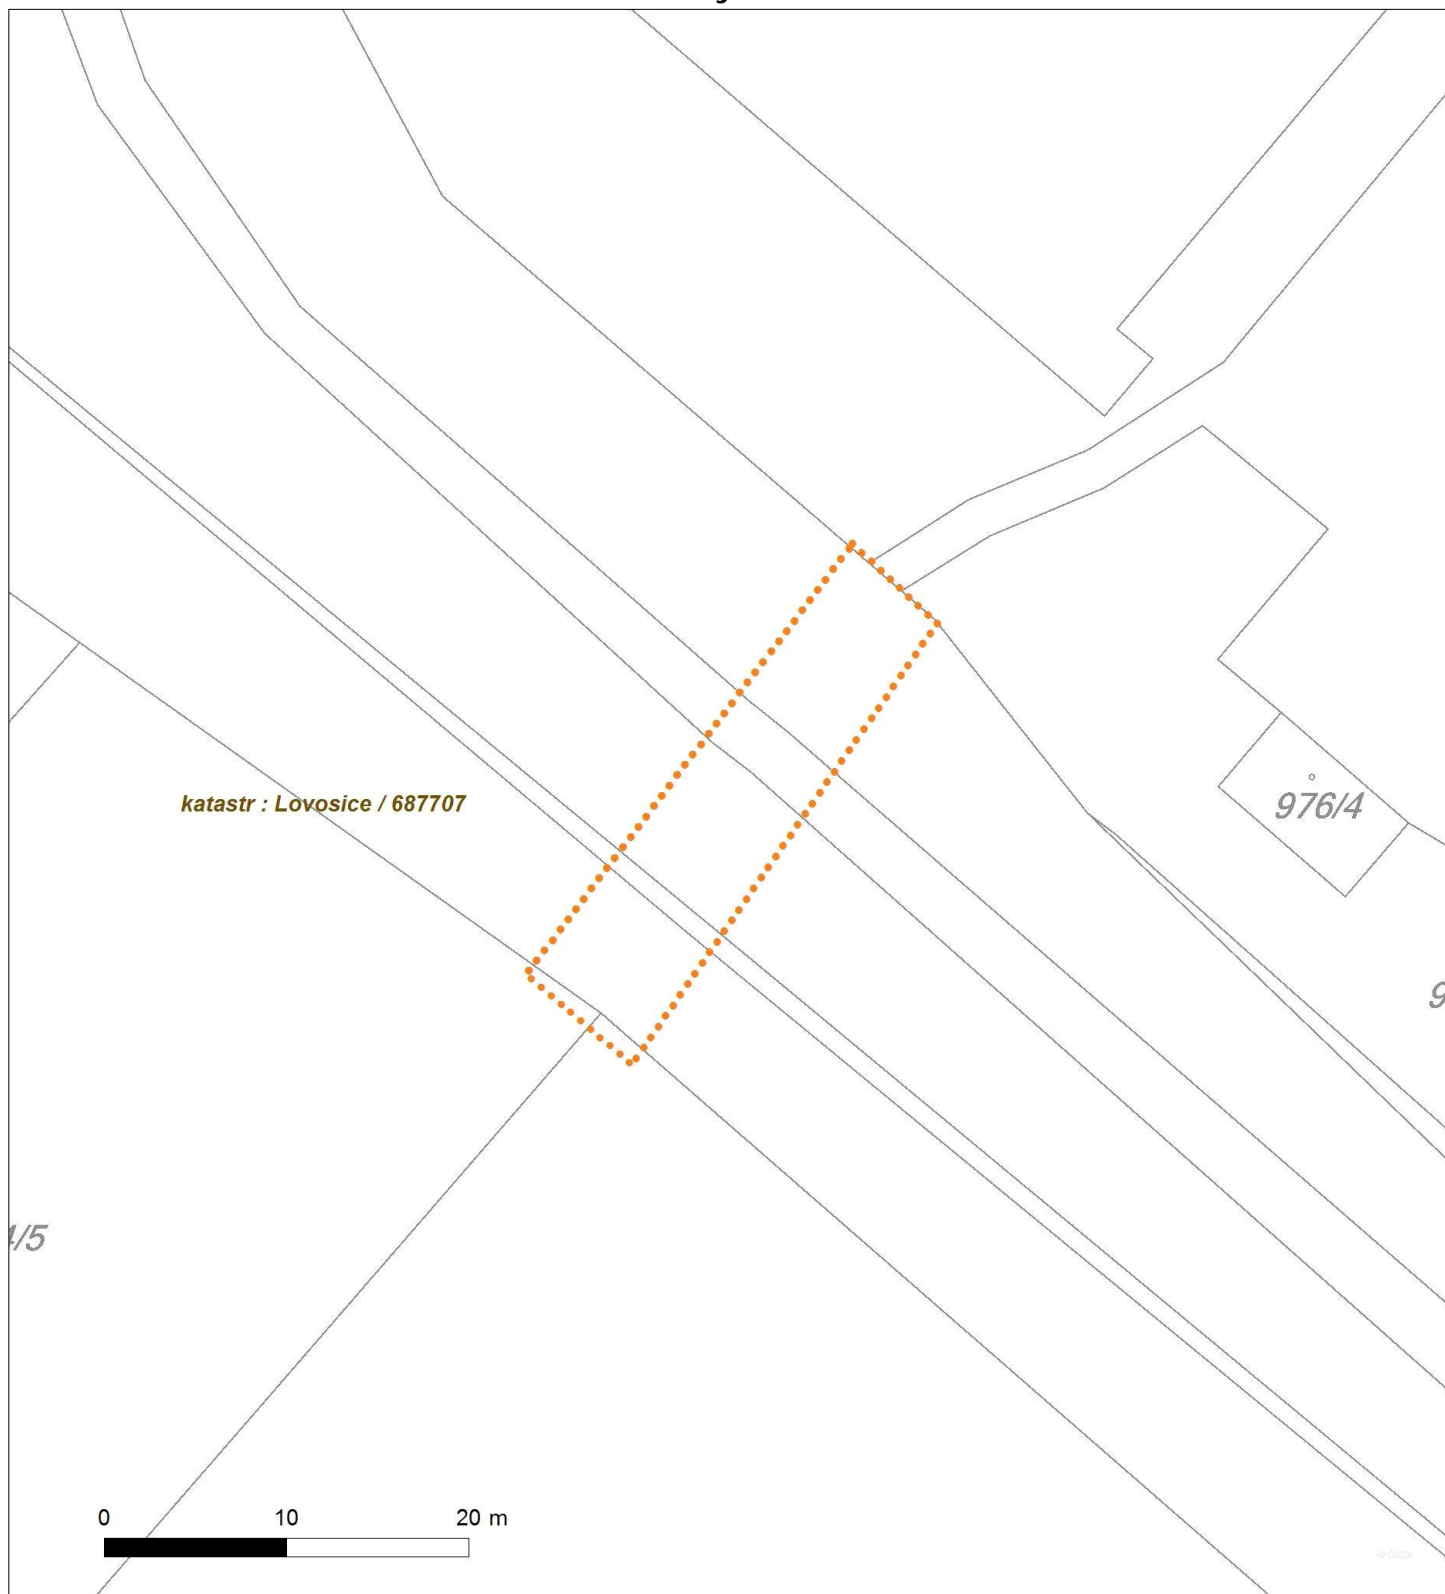



Platí pouze se sdělením číslo 0200285970.
Zakreslené polohy zařízení v příloze jsou pouze informativní.

Situční výkres - list 3

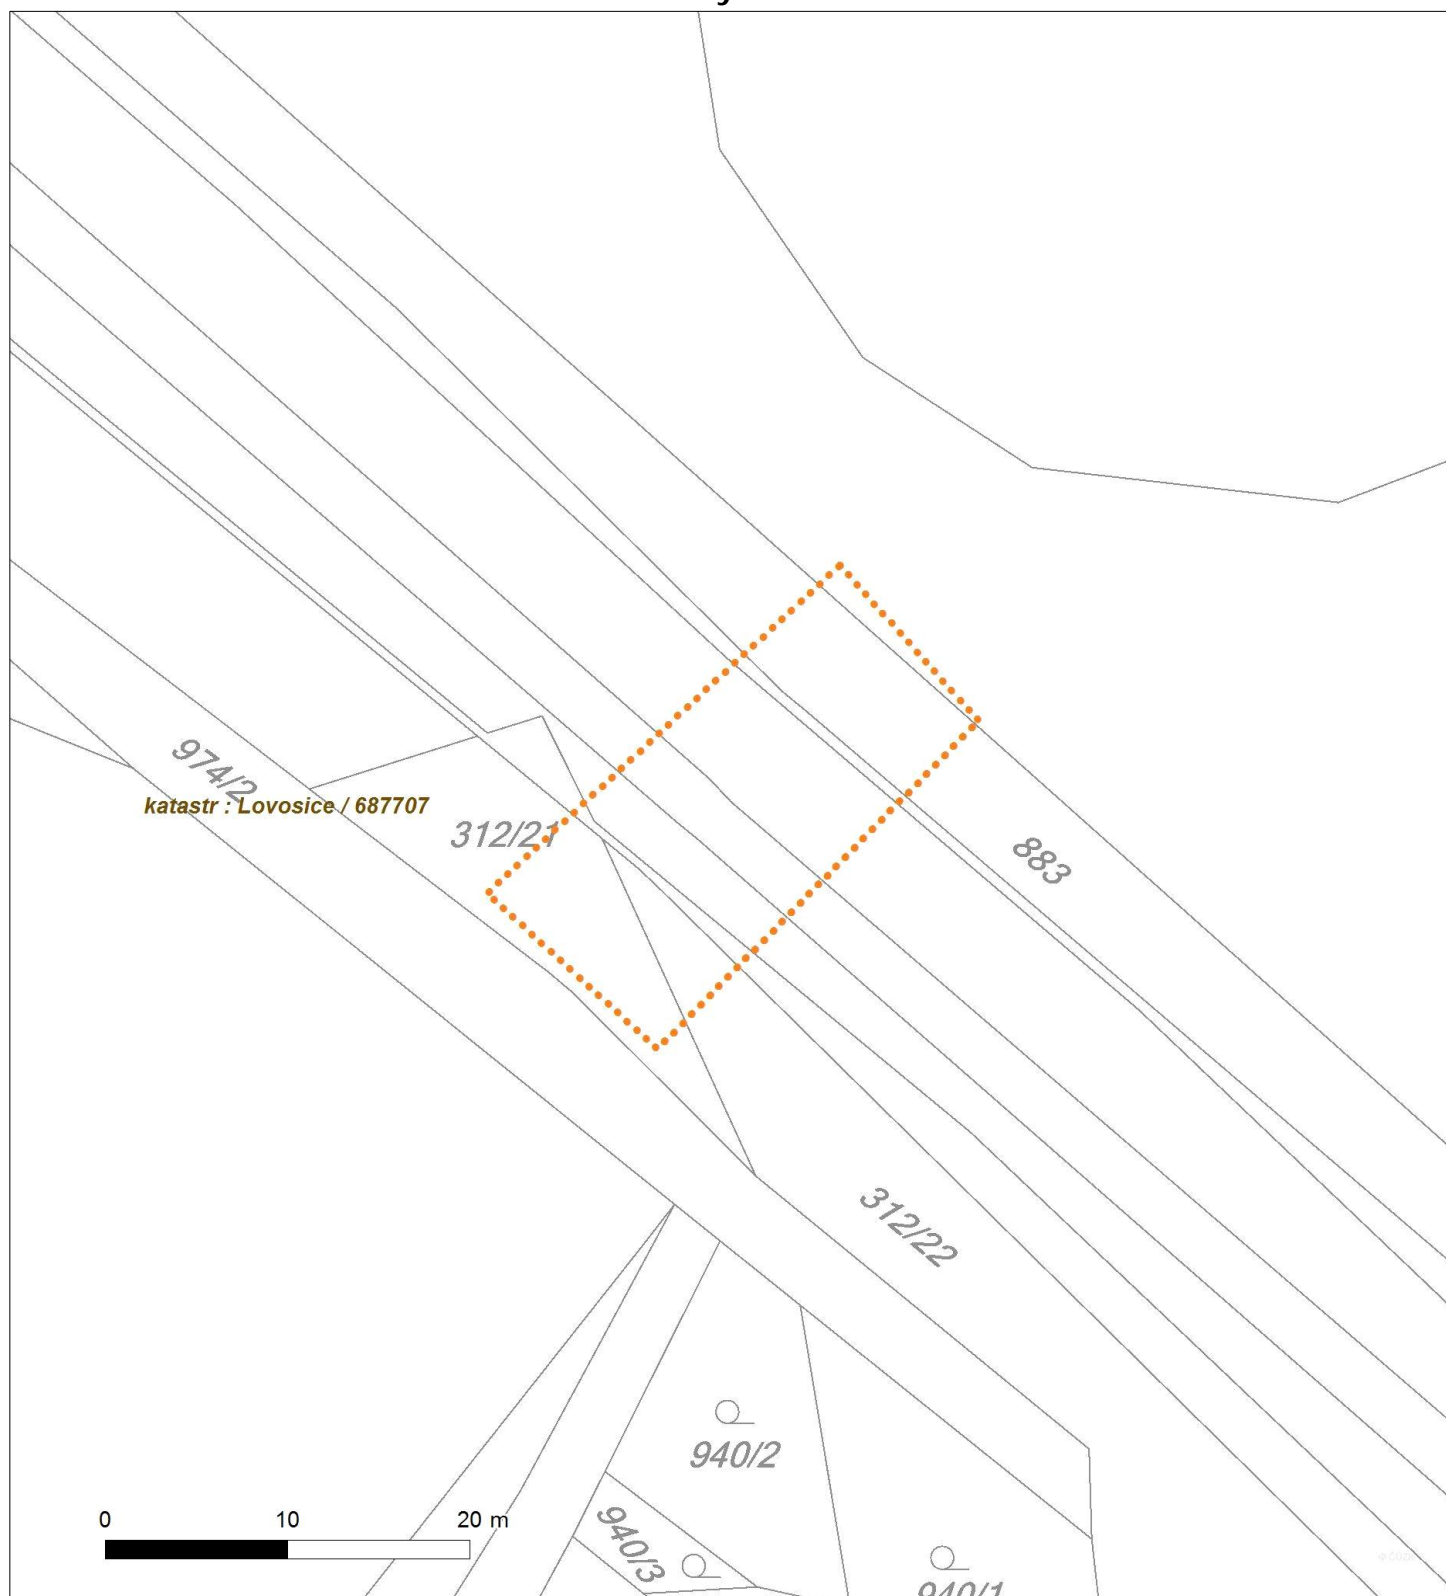




Platí pouze se sdělením číslo 0200285970.

Zakreslené polohy zařízení v ploše jsou pouze informativní.


Situční výkres - list 4

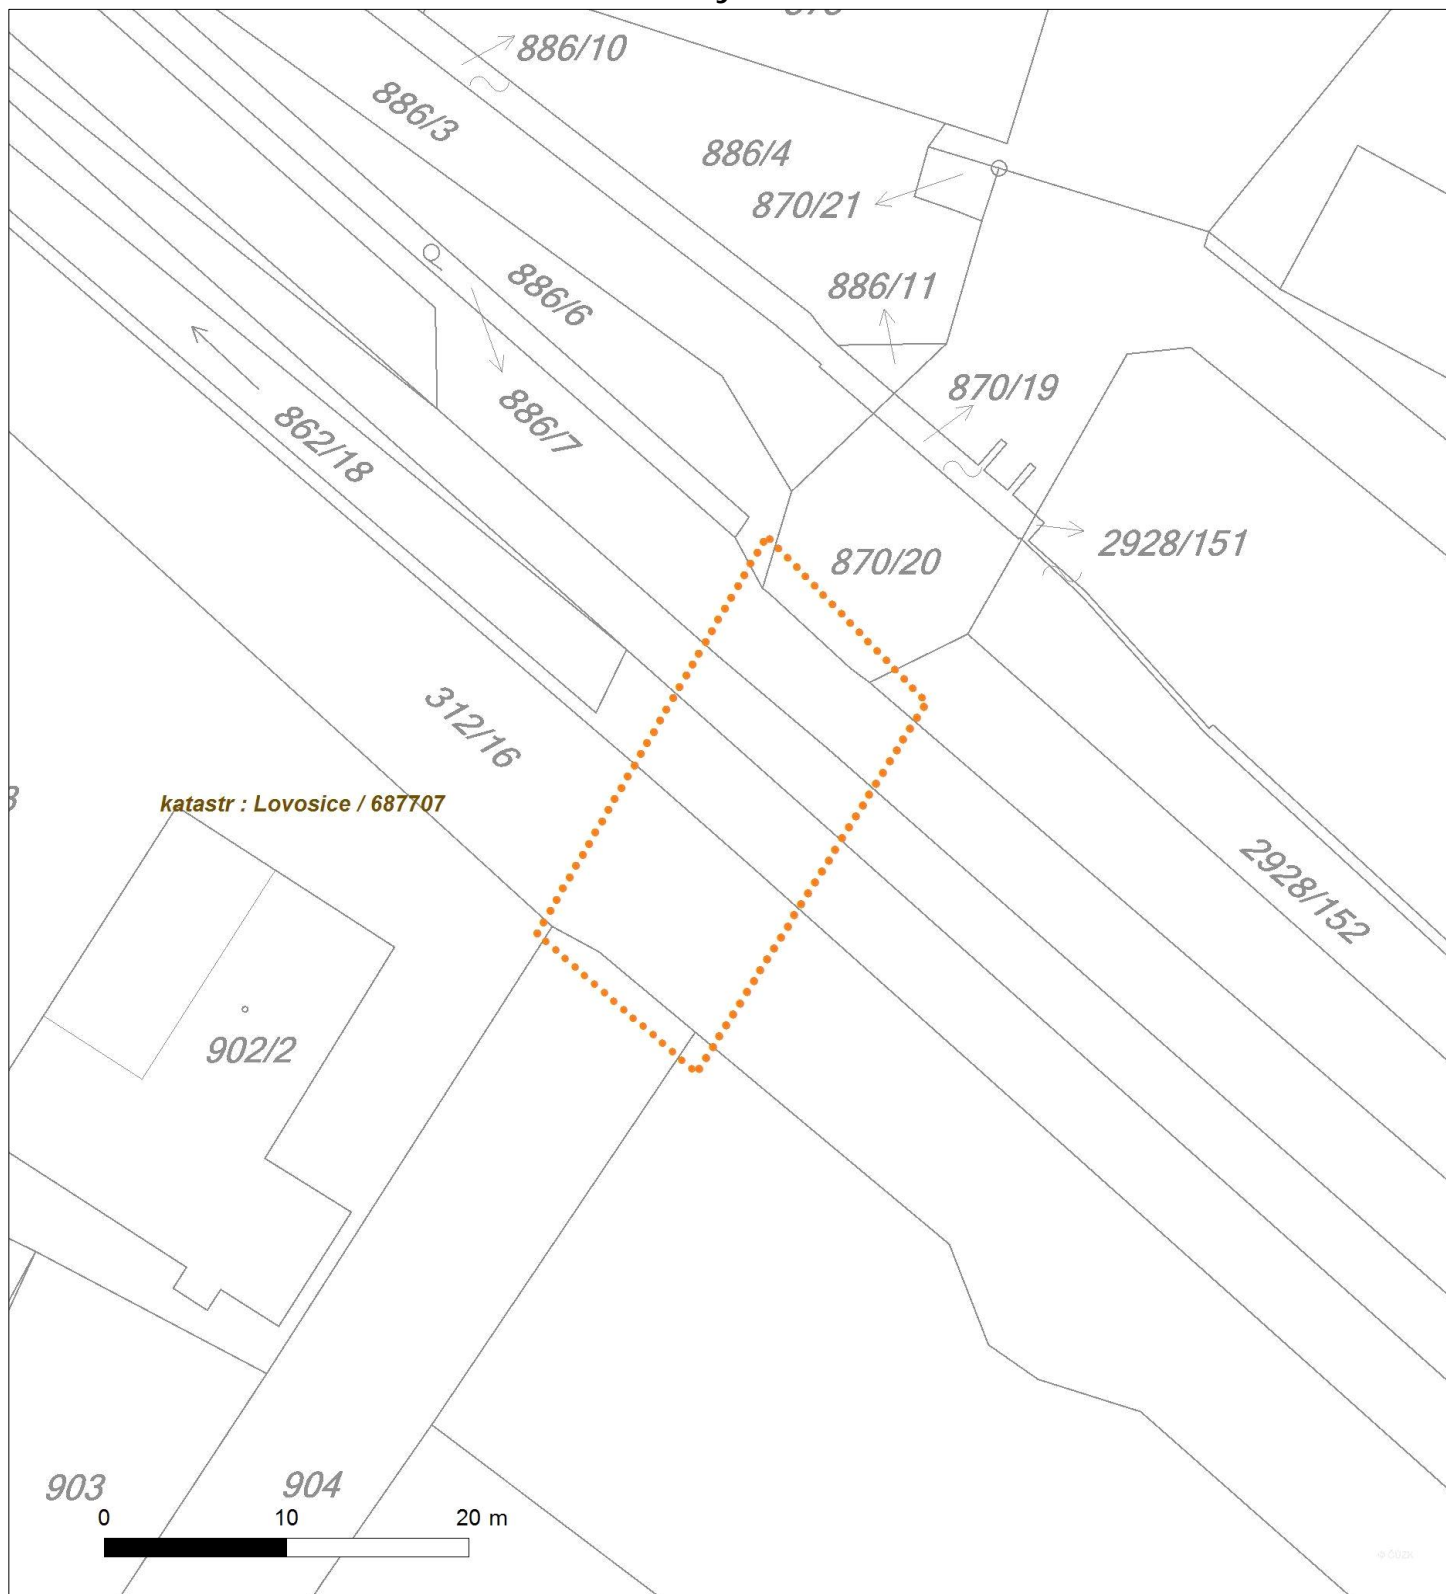



Platí pouze se sdělením číslo 0200285970.
Zakreslené polohy zařízení v příloze jsou pouze informativní.

Situční výkres - list 5

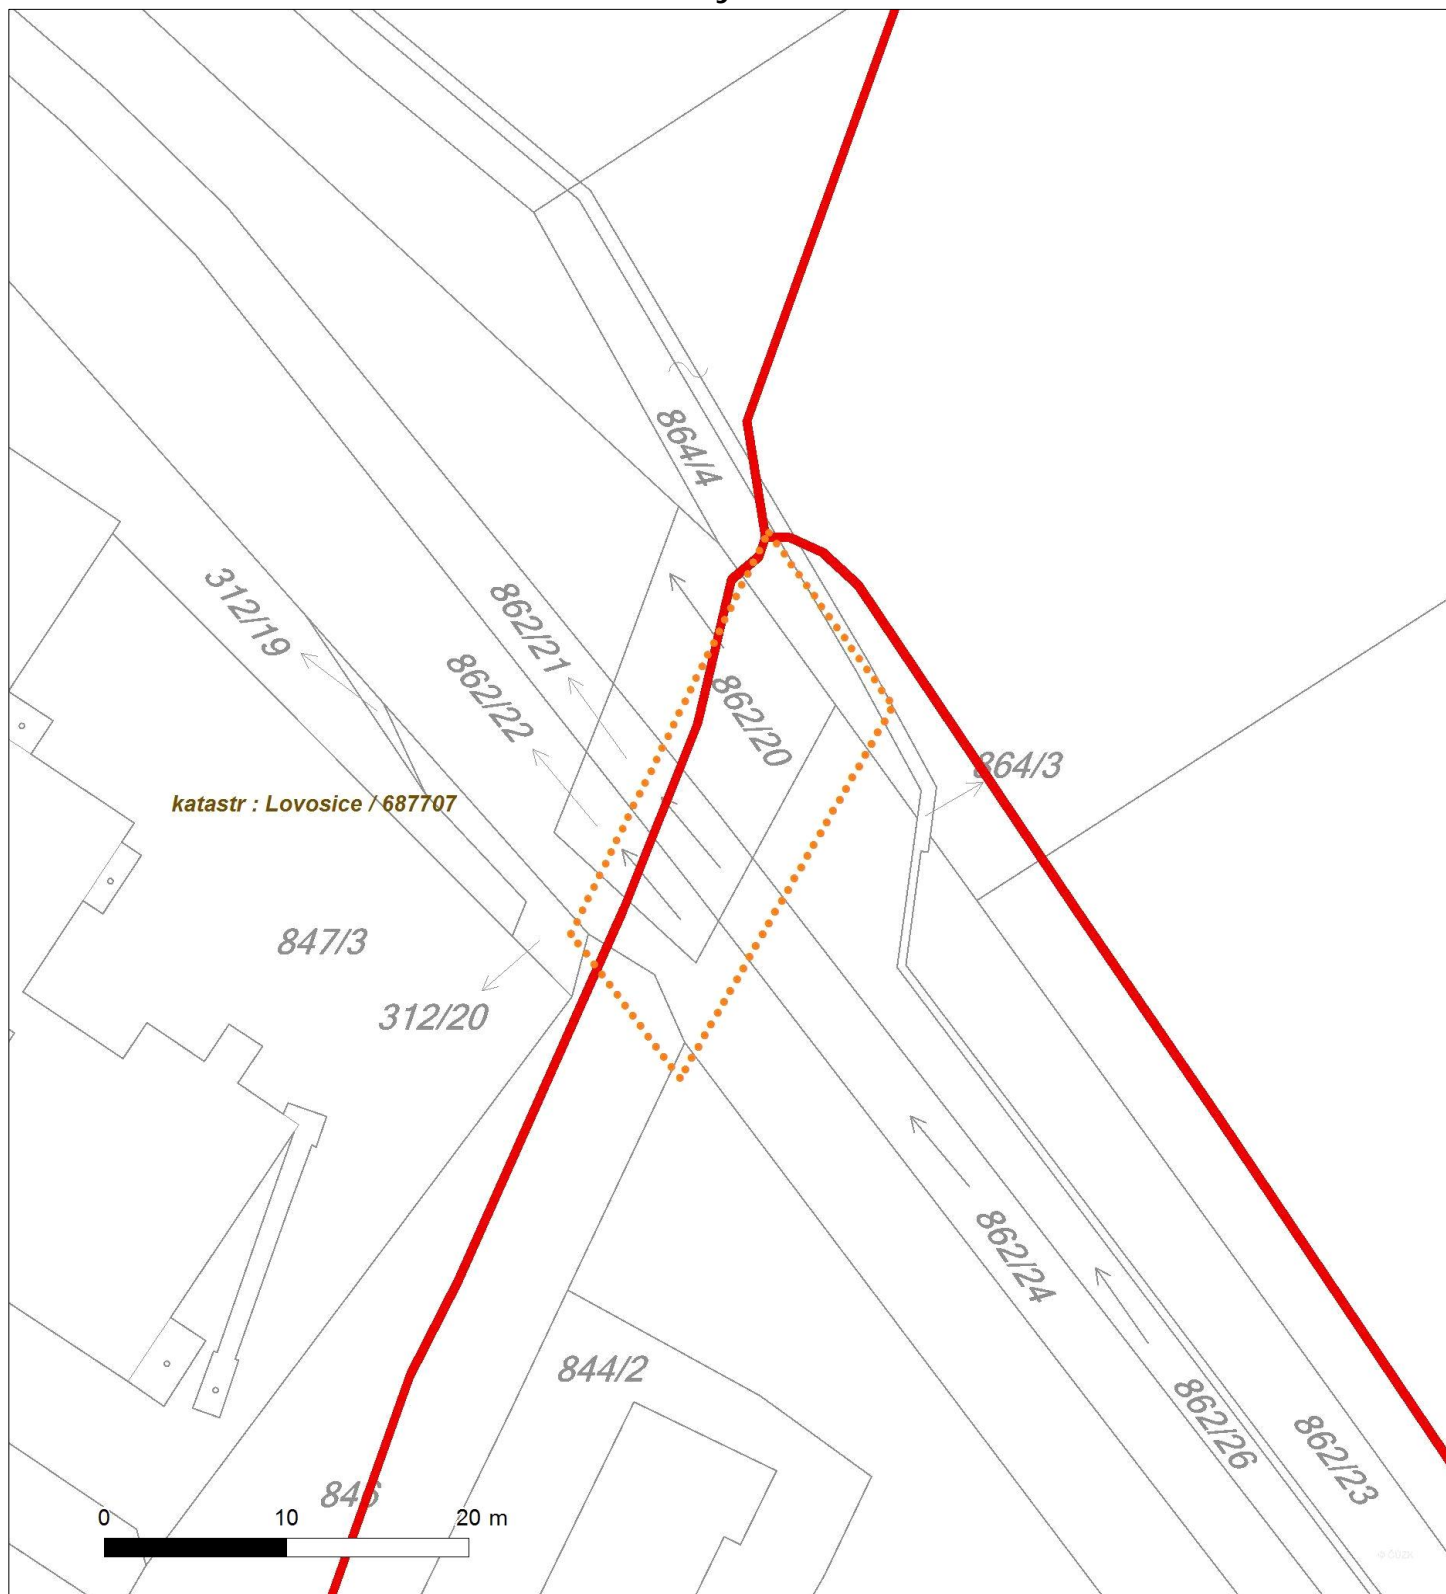




Platí pouze se sdělením číslo 0200285970.

Zakreslené polohy zařízení v příloze jsou pouze informativní.

Situční výkres - list 6

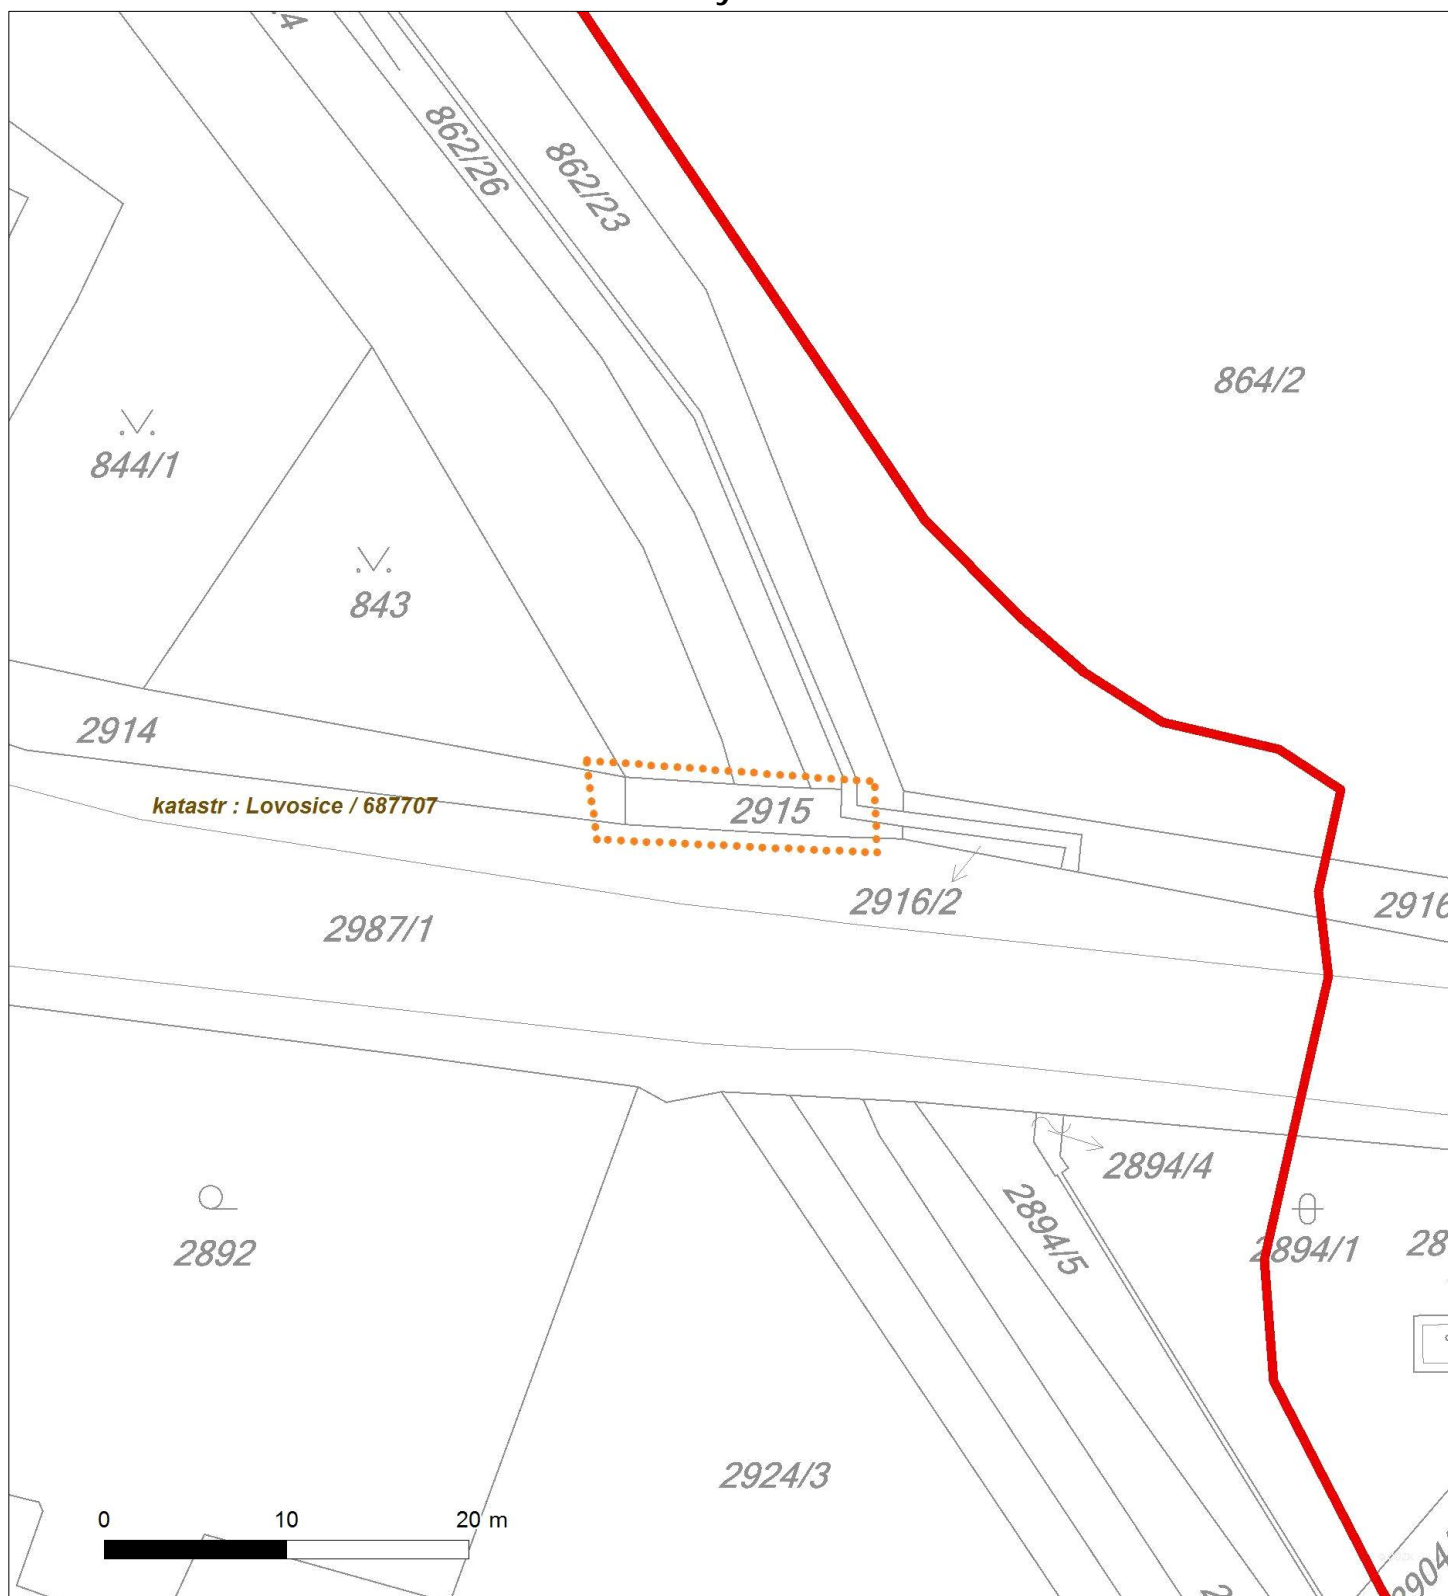



Platí pouze se sdělením číslo 0200285970.
Zakreslené polohy zařízení v příloze jsou pouze informativní.

Situční výkres - list 7

