



DISPOZICE STÁVAJÍCÍHO STAVU - ŘEZY, M 1:100

ŘEZ 1

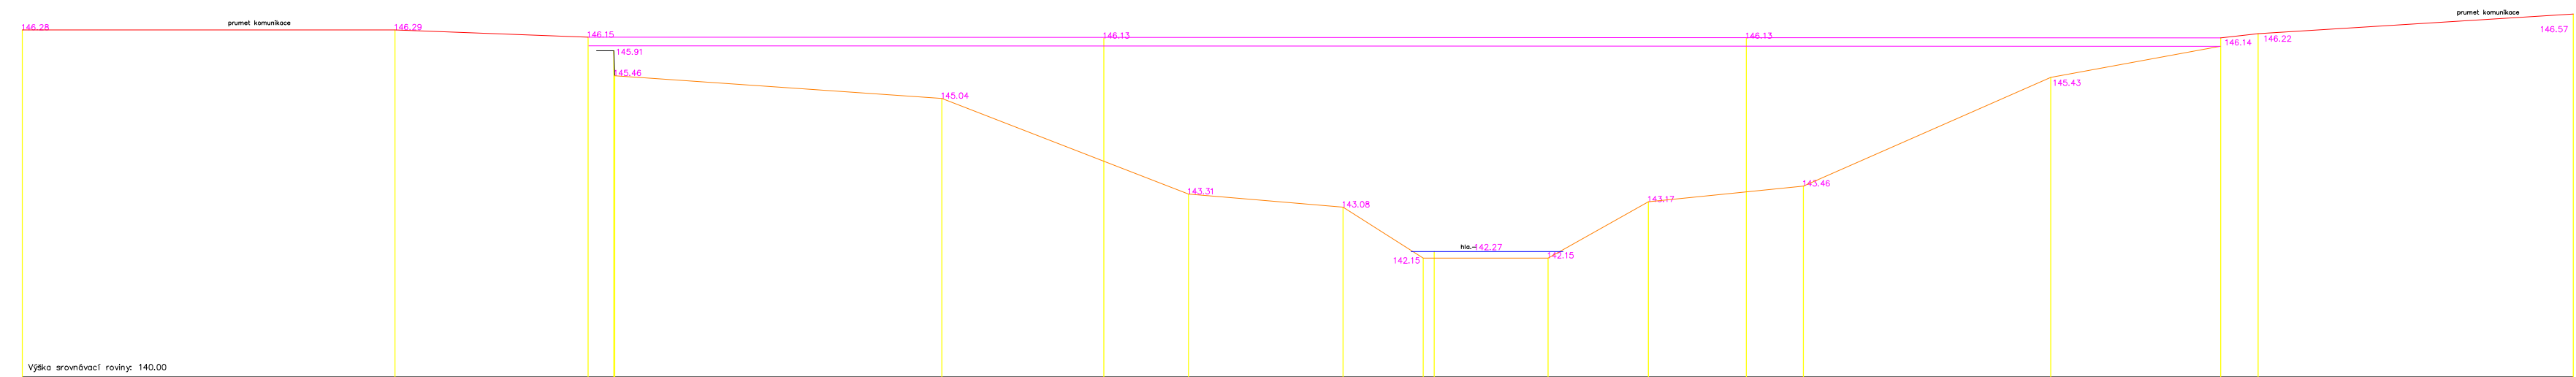

Vypracoval	Ing.P. Soukup	Obřel	Ing.P. Soukup	GEOPLAN CZ s.r.o.
Objekt	Ustavení	Kat. Gremi	Lovosice	Měřítko 1:100
AKCE				rekonstrukce lavky L-02
Lovosice				formát A1
				3. úroveň

ŘEZ 2

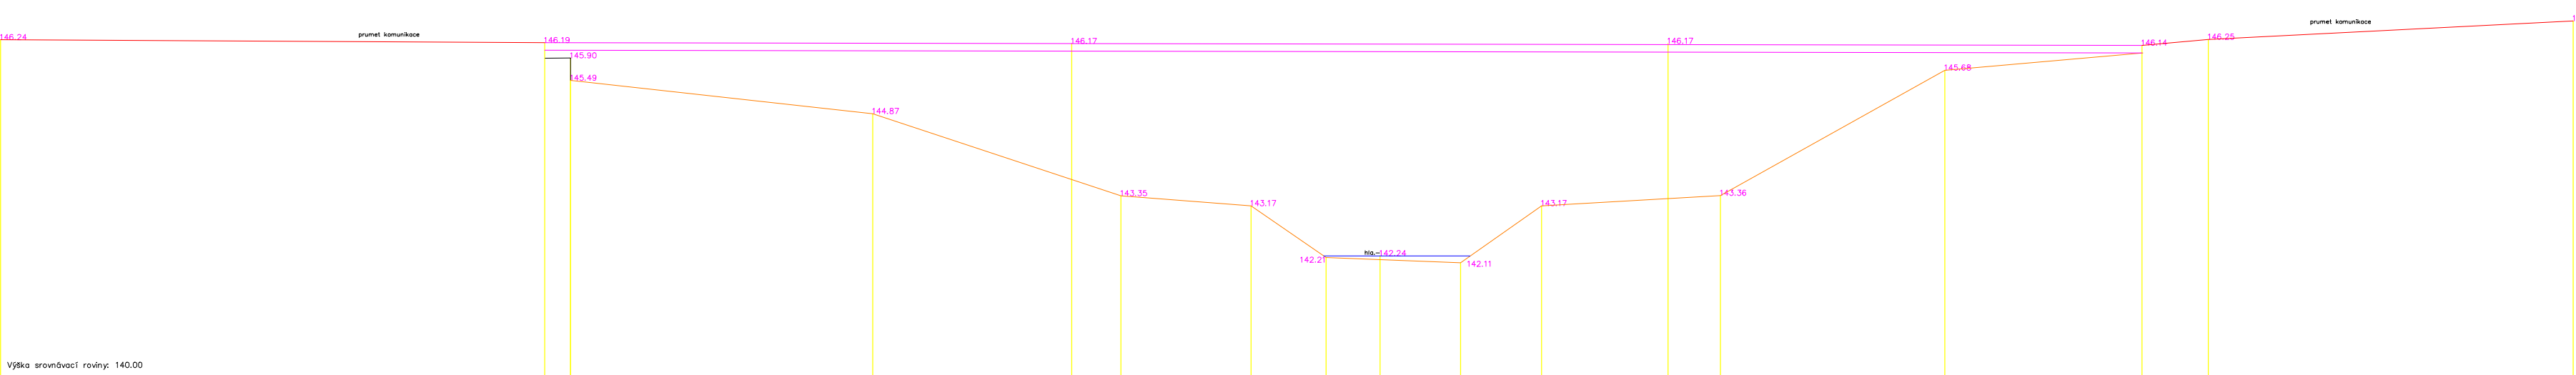

LÁVKA EV. Č. L-02

ODPOVĚDNÝ ZÁSTUPCE: ING. NADEŽDA HÁJKOVÁ	VYPRACOVAL: ING. DAVID MAREČEK	HL. INŽENÝR PROJEKTU: ING. NADEŽDA HÁJKOVÁ	KH Mosty Projektování a statická kancelář, prohlídky mostů a investorsko-inženýrská činnost Kancelář č. 430, Hrnčířská 2985, 470 01 Česká Lípa tel.: +420 607892512, e-mail: kh-mosty@kh-mosty.cz	
STAVEBNÍ ÚŘAD: LOVOSICE				
INVESTOR: MÚ LOVOSICE, Škola Iní 407/2, 410 30				
NÁZEV AKCE	OBNOVA LÁVKY L-02		FORMÁT	3 x A4
	PŘES POTOK MODLA		DATUM	01/2016
	ul. U STADIONU - LOVOSICE		ÚČEL	DPS
NÁZEV VÝKRESU	DISPOZICE STÁVAJÍCÍHO STAVU		Č. ZAKÁZKY	2014-3B
			Č. PARÉ	Č. VÝKRESU C2.2g