


Sloup VO s jistící skříňkou

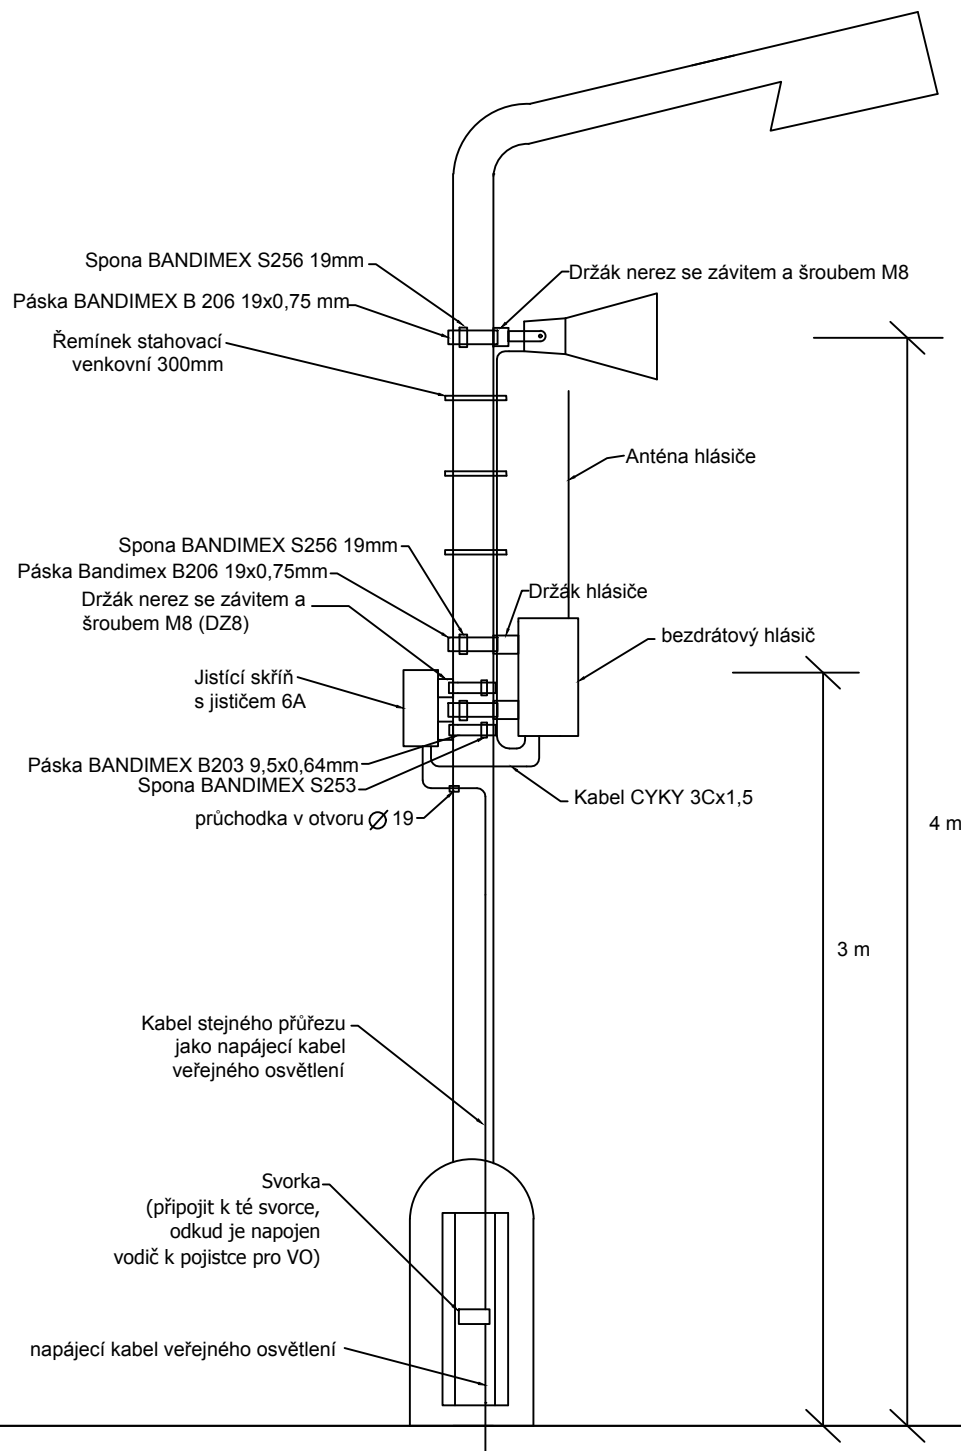

Název výkresu:

VIS Lovosice

SCHEMA UMÍSTĚNÍ BEZDRÁTOVÉHO HLÁSIČE NA SLOUP VO S JISTÍCÍ SKŘÍŇKOU

Datum:

11/2015

Revize:

2

Měřítko:

Formát:

A4

Číslo výkresu:

3b

List:

2

Listů:

4