


BYT č.2 16,74m2

KOUPELNA 8,0m2

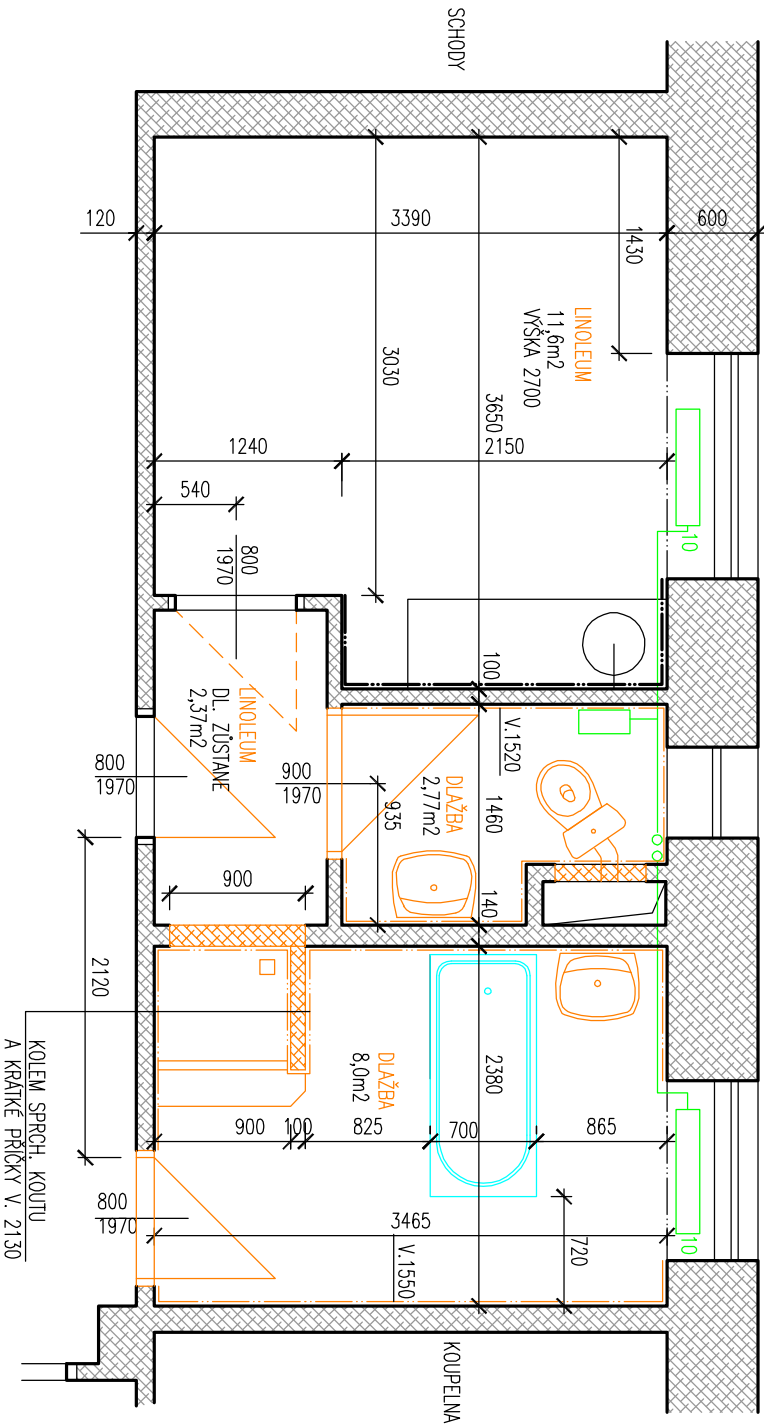

BOURACÍ PRÁCE:

- VSTUPNÍ DVEŘE DO KOUPELNY VČ. ZÁRUBNĚ
- OTVOR V PŘÍČCE PRO SPOJOVACÍ DVEŘE
- SPRCHOVÁ VANIČKA, ZASTÍENA A ODDĚLUJÍCÍ PŘÍČKA
- KERAM. DLAŽBA 100x100mm V KOUPELNĚ A NA WC
- BĚLINOVÉ OBKLADAČKY BÍLÉ 150x150mm-MIMO OBKLADU ZA KUCHYŇSKOU LINKOU
- WC MISA KOMBINAČNÍ S VODOROV. ODPADEM A FLEXIBILNÍM PŘIPOJENÍM, DO SKLADU
- UMYVADLA NA TRUBKOVÉM RÁMU, PAKOVÉ BATERIE, DO SKLADU
- LINOLEUM, PŘÍP. ŠPATNÁ PRKNA PODLAHY V OBYT. MÍSTNOSTI
- PŘEDSÍŇ –KERAM. SOKLIK
- VYJMUTÍ DVEŘ. KŘÍDLA VCHODOVÝCH DVEŘÍ
- VYJMUTÍ DVEŘ. KŘÍDLA 900/1970 A VYBOURÁNÍ ZÁRUBNĚ TAMTĚŽ
- OŠKRABÁNÍ MALEB, SÁDROVÁNÍ NEROVNOSTI, ŠTUKOVÁNÍ- RŮZNÝ ROZSAH
- ODSTRANĚNÍ NATĚRŮ ZÁRUBNÍ
- DEMONTÁŽ OSVĚTLOVADEL, ZÁSUVEK, VYPÍNAČŮ, VYTRHÁNÍ ELEKTROINSTALACE V HLINÍKU PO ODBOČNOU KRABICI
- OTVOR PRO MONTÁŽNÍ DVÍŘKA DO INSTALAČNÍ ŠACHTY ZA WC MÍSOU VEL. 600x600mm
- DMTŽ TĚLESA ÚT PRO ZPĚTNOU MONTÁŽ PO OBKLADU
- VYSEKÁNÍ DŘÁŽEK PRO NOVÝ ROZVOD VODY



KRESLIL:	ING PLESKOTOVÁ	Č. ZAKÁZKY	DATUM:	Č. VYHOTOVENÍ
KONTROLOVAL:		6607/16	9.2016	
SCHVÁLIL:				
INVESTOR:	MĚSTO LOVOŠICE	NAZEV	BYT č. 2 A SOUSEDNÍ KOUPELNA-BOURÁNÍ	
		AKCE:	MODERNIZACE B.J. V DPS LOVOŠICE	
<div><div>SYNEK</div><div>s.r.o.</div><div>MĚŘENÍ, REGULACE, ŘÍDICÍ SYSTÉMY PROJEKCE, MONTÁŽE A OPRAVY LITOMĚŘICE LUDICKÁ 18 Tel.: +420 (0)416/733440, 733441, 733442 Fax: +420 (0)416/733439</div></div>		Č. VÝKRESU	20603	POŘ. Č. Z8