


ÚKLID 5,86m2

BT č. 28 16,94m2

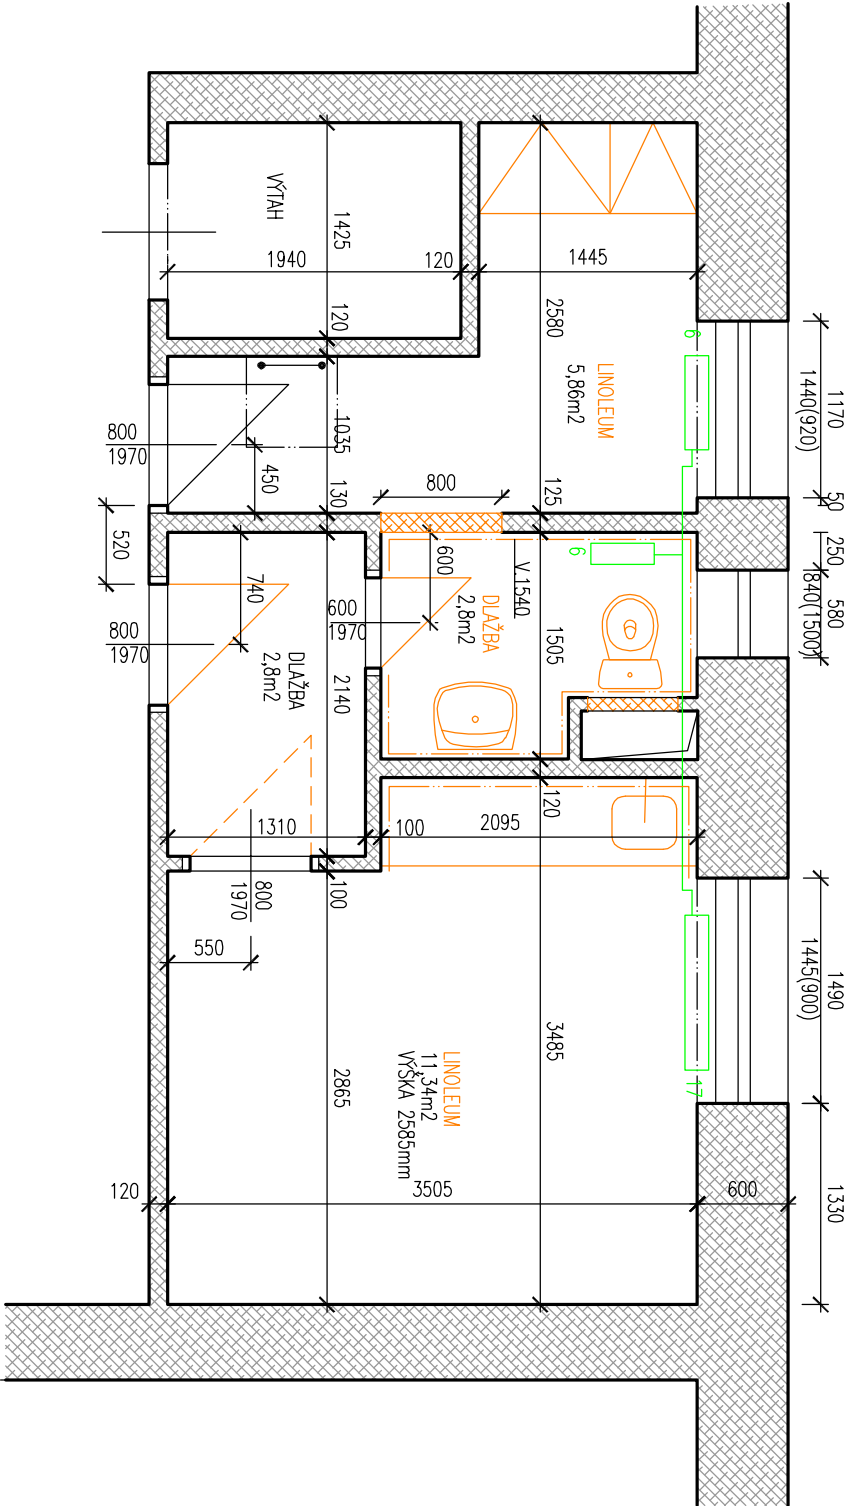

BOURACÍ PRÁCE:

- OTVOR PRO VSTUPNÍ DVEŘE DO KOUPELNY
- DEMONTÁŽ ŠKŘÍNÍ V MÍSTNOSTI ÚKLIDU
- KERAM. DLAŽBA 100x100mm NA WC, V PŘEDSINÍ DLAŽBA ZŮSTANE
- BĚLINOVÉ OBKLADAČKY BÍLÉ 150x150mm
- WC MISA KOMBINAČNÍ S VODOROV. ODPADEM A PŘIPOJENÍM NA PVC ROURU, DO SKLADU
- UMYVADLO, PÁKOVÉ BATERIE, DO SKLADU
- LINOLEUM, PŘÍP. ŠPATNÁ PRKNA PODLAHY V ÚKLIDU A OBÝT. MÍSTNOSTI
- KUCHYŇSKÁ LINKA
- OŠKRABÁNÍ MALEB, SÁDROVÁNÍ NEROVNOSTÍ, ŠTUKOVÁNÍ- RŮZNÝ ROZSAH
- ODSTRANĚNÍ NÁTĚRŮ ZARUBNÍ
- VYJMUTÍ DVEŘ. KŘÍDLA 600/1970 A 800/1970 (VNITŘNÍ A VSTUPNÍ DVEŘE), DO SKLADU
- PŘEDSÍNĚ -KERAM. SOKLIK
- DEMONTÁŽ OSVĚTLOVADEL, ZÁSUVK, VYPÍNAČŮ, VYTRHÁNÍ ELEKTROINSTALACE V HLINÍKU PO ODBOČNOU KRABICI
- OTVOR PRO MONTÁŽNÍ DVÍŘKA DO INSTALAČNÍ ŠACHTY ZA WC MISOU VEL. 600x600mm
- DMTŽ TĚLESA ÚT PRO ZPĚTNOU MONTÁŽ PO OBKLADU
- VYSEKÁNÍ DŘÁŽEK PRO NOVÝ ROZVOD VODY



KRESLIL:	ING PLESKOTOVÁ	Č. ZAKÁZKY	DATUM:	Č. VYHOTOVENÍ
KONTROLOVAL:		6607/16	9.2016	
SCHVÁLIL:				
INVESTOR :	MĚSTO LOVOŠICE	NAZEV	MĚŘÍTKO	
		BYT č. 28 A ÚKLIDOVÁ MÍSTNOST-BOURÁNÍ	1:50	
		AKCE:	Č. VÝKRESU	POŘ. Č.
		MODERNIZACE B.J. V DPS LOVOŠICE	20604	Z9
<div><div><div>SYNEK s.r.o.</div><div>MĚŘENÍ, REGULACE, ŘÍDICÍ SYSTÉMY</div><div>PROJEKCE, MONTÁŽE A OPRAVY</div><div>LITOMĚŘICE LUDICKÁ 18</div><div>Tel.: +420 (0)416/733440, 733441, 733442</div><div>Fax.: +420 (0)416/733439</div></div><div></div></div>				