RevNo	Revision note	Date	Signature	Checked

BYT Č. 28 21,34m2

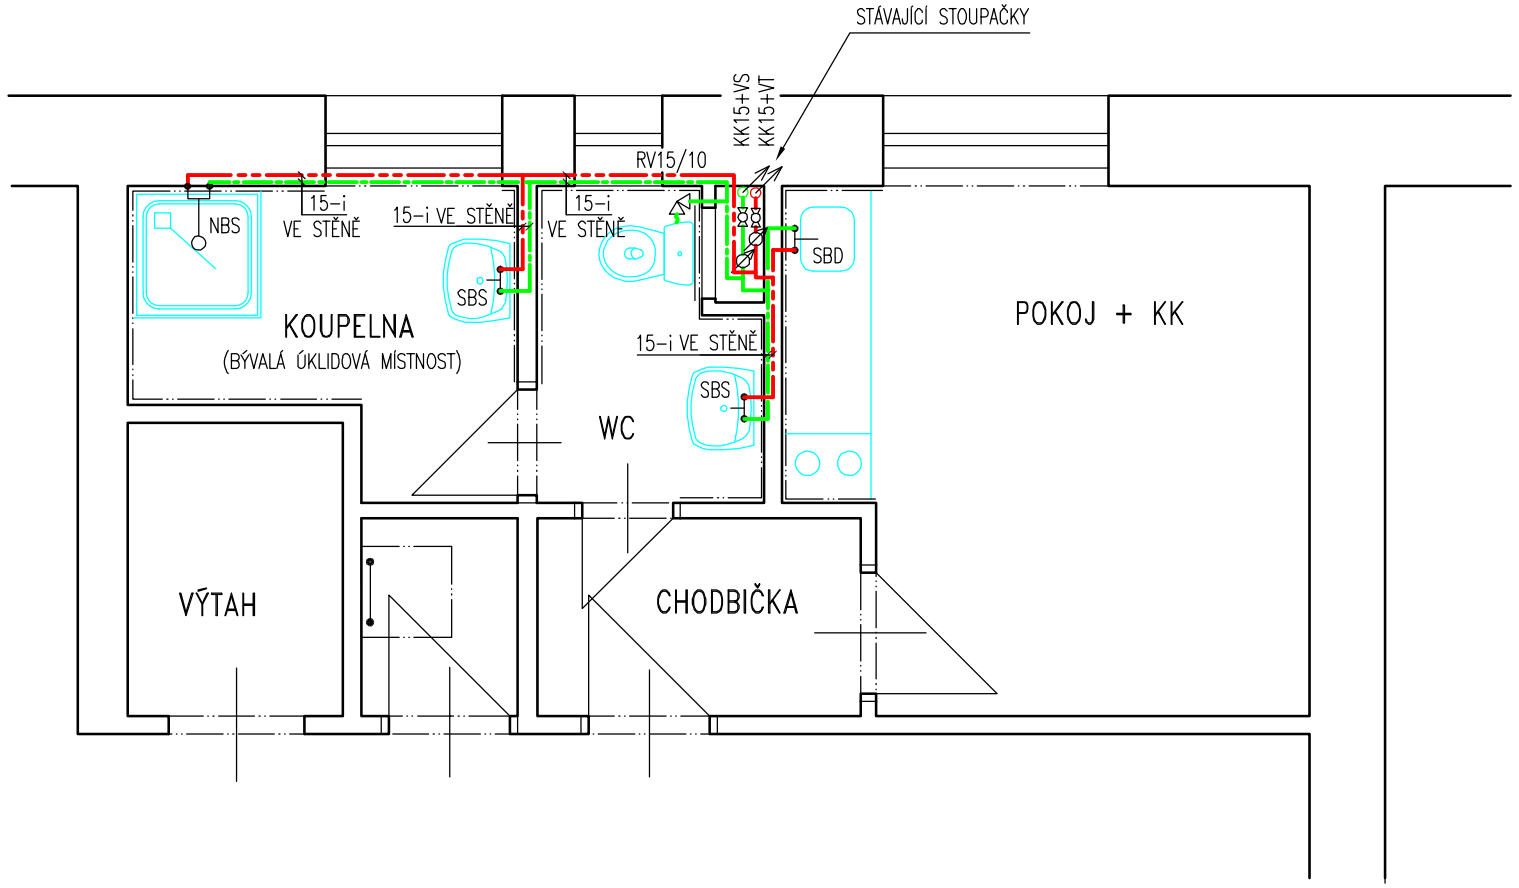

LEGENDA:

TEPLÁ UŽITKOVÁ VODA MAT. PPR	
STUDENÁ VODA MAT. PPR	
SMĚŠOVACÍ BATERIE STOJÁNKOVÁ UMYVADLOVÁ	SBS
SMĚŠOVACÍ BATERIE DŘEZOVÁ	SBD
NÁSTĚNNÁ BATERIE SPRCHOVÁ	NBS
KULOVÝ KOHOUT	KK
VODOMĚR – STUDENÁ VODA	VS
VODOMĚR – TEPLÁ VODA	VT

ZNAČENÍ POTRUBÍ:

15–i
- IZOLACE
- SVĚTLOST POTRUBÍ

POZNÁMKY:

1. STÁVAJÍCÍ POTRUBÍ (STOUPAČKY) JE KRESLENO SLABĚ.
2. POTRUBÍ OPATŘIT NÁVLEKOVOU IZOLACÍ NÁSLEDOVNĚ:
   - TEPLÁ VODA – 20 mm
   - STUDENÁ VODA – 10 mm
3. MATERIÁL POTRUBÍ – PLAST PPR.
4. ROZMĚRY POTRUBÍ A ARMATUR JSOU UDÁNY VE JMENOVITÉ SVĚTLOSTI (DN).

KRESLIL:	ING VACHULKA		Č. ZAKÁZKY	DATUM:	Č. VYHOTOVENÍ
KONTROLOVAL:	ING PLESKOTOVÁ		660T/16	ŘÍJEN 2016	
SCHVÁLIL:				MĚŘÍTKO	
INVESTOR:	MĚSTO LOVOSICE			1:50	

SYNEK s.r.o.
MĚŘENÍ, REGULACE, ŘÍDICÍ SYSTÉMY
PROJEKCE, MONTÁŽE A OPRAVY
LITOMĚŘICE LIDICKÁ 18
Tel.: +420 (0)416/733440, 733441, 733442
Fax.: +420 (0)416/733439

NÁZEV
BYT Č. 28 A ÚKLID. MÍSTNOST–ROZVOD VODY

AKCE:
MODERNIZACE B.J. V DPS LOVOSICE

Č. VÝKRESU 20612 | POŘ. Č. V2