



Zateplení ostění a parapetu okna

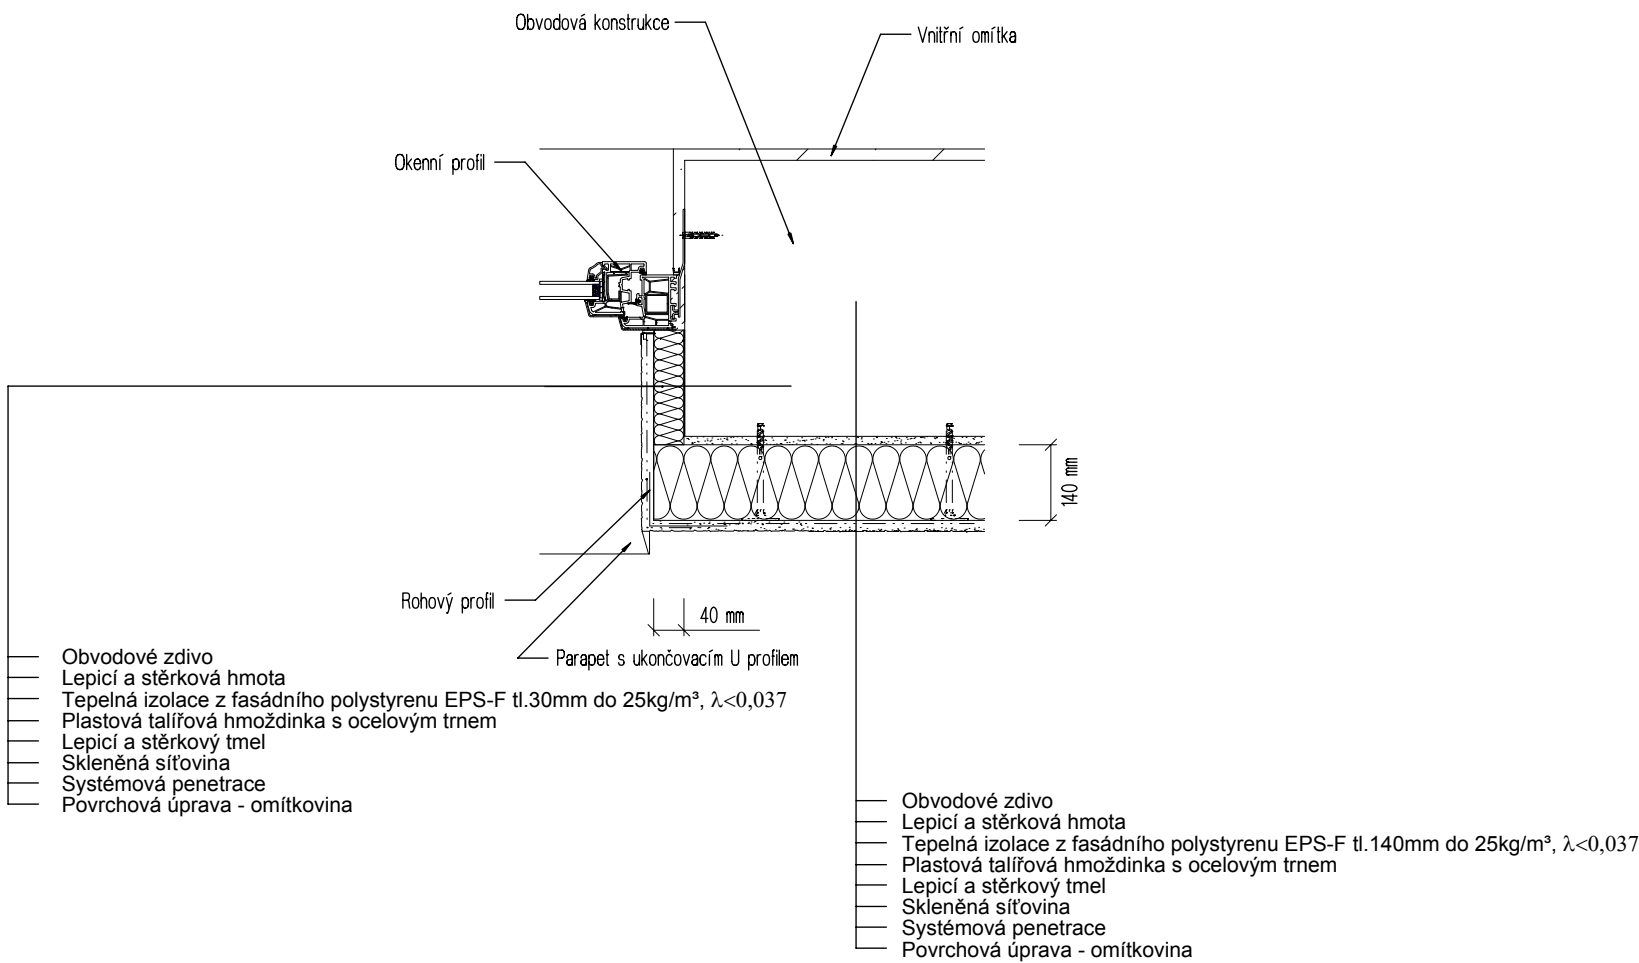

Parapet s ukončovacím U profilem

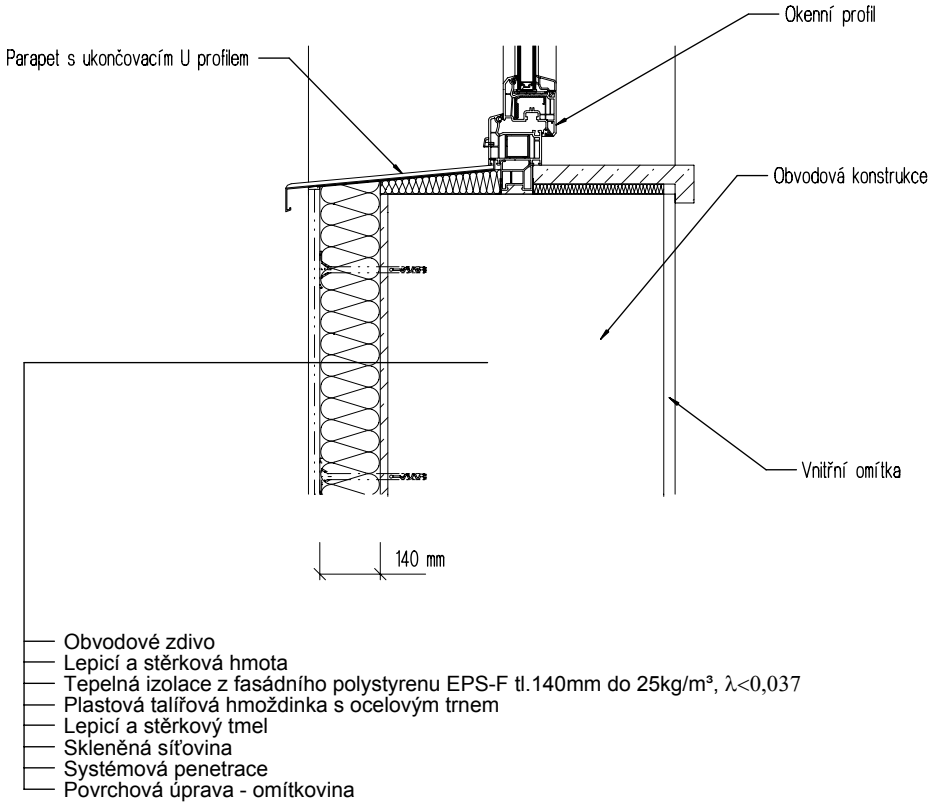

HIP ing. Miroslav Polerecký	AUTOR PROFESNÍ ČÁSTI ing. Pavel OTT	ZODPOVĚDNÝ PROJEKTANT ing. Miroslav Polerecký
TECHNICKÁ KOORDINACE ing. Pavel OTT	KONTRLOVAL Jiří Šnajdr	SPOLUPRÁCE ing. Pavel OTT Jiří Šnajdr Radka Chudobová
k.ú.: Lovosice [687707]		
INVESTOR: Město Lovosice, Školní 407/2, 41030 Lovosice		FORMÁT - xA4
AKCE: I . ETAPA ZATEPLENÍ OBJEKTU III.ZŠ ANTONÍNA BARÁKA V LOVOSICÍCH		DATUM 7/2013
		STUPEŇ PD SŘ
		ZAKÁZKOVÉ ČÍSLO 24/2013
		ARCHIVNÍ ČÍSLO 196 - 24/2013
profese: F.1.1. Architektonické a stavebně technické řešení	měřítko: 1 :10	číslo paré:
výkres: Zateplení ostění a parapetu	č.výkr.: 13	