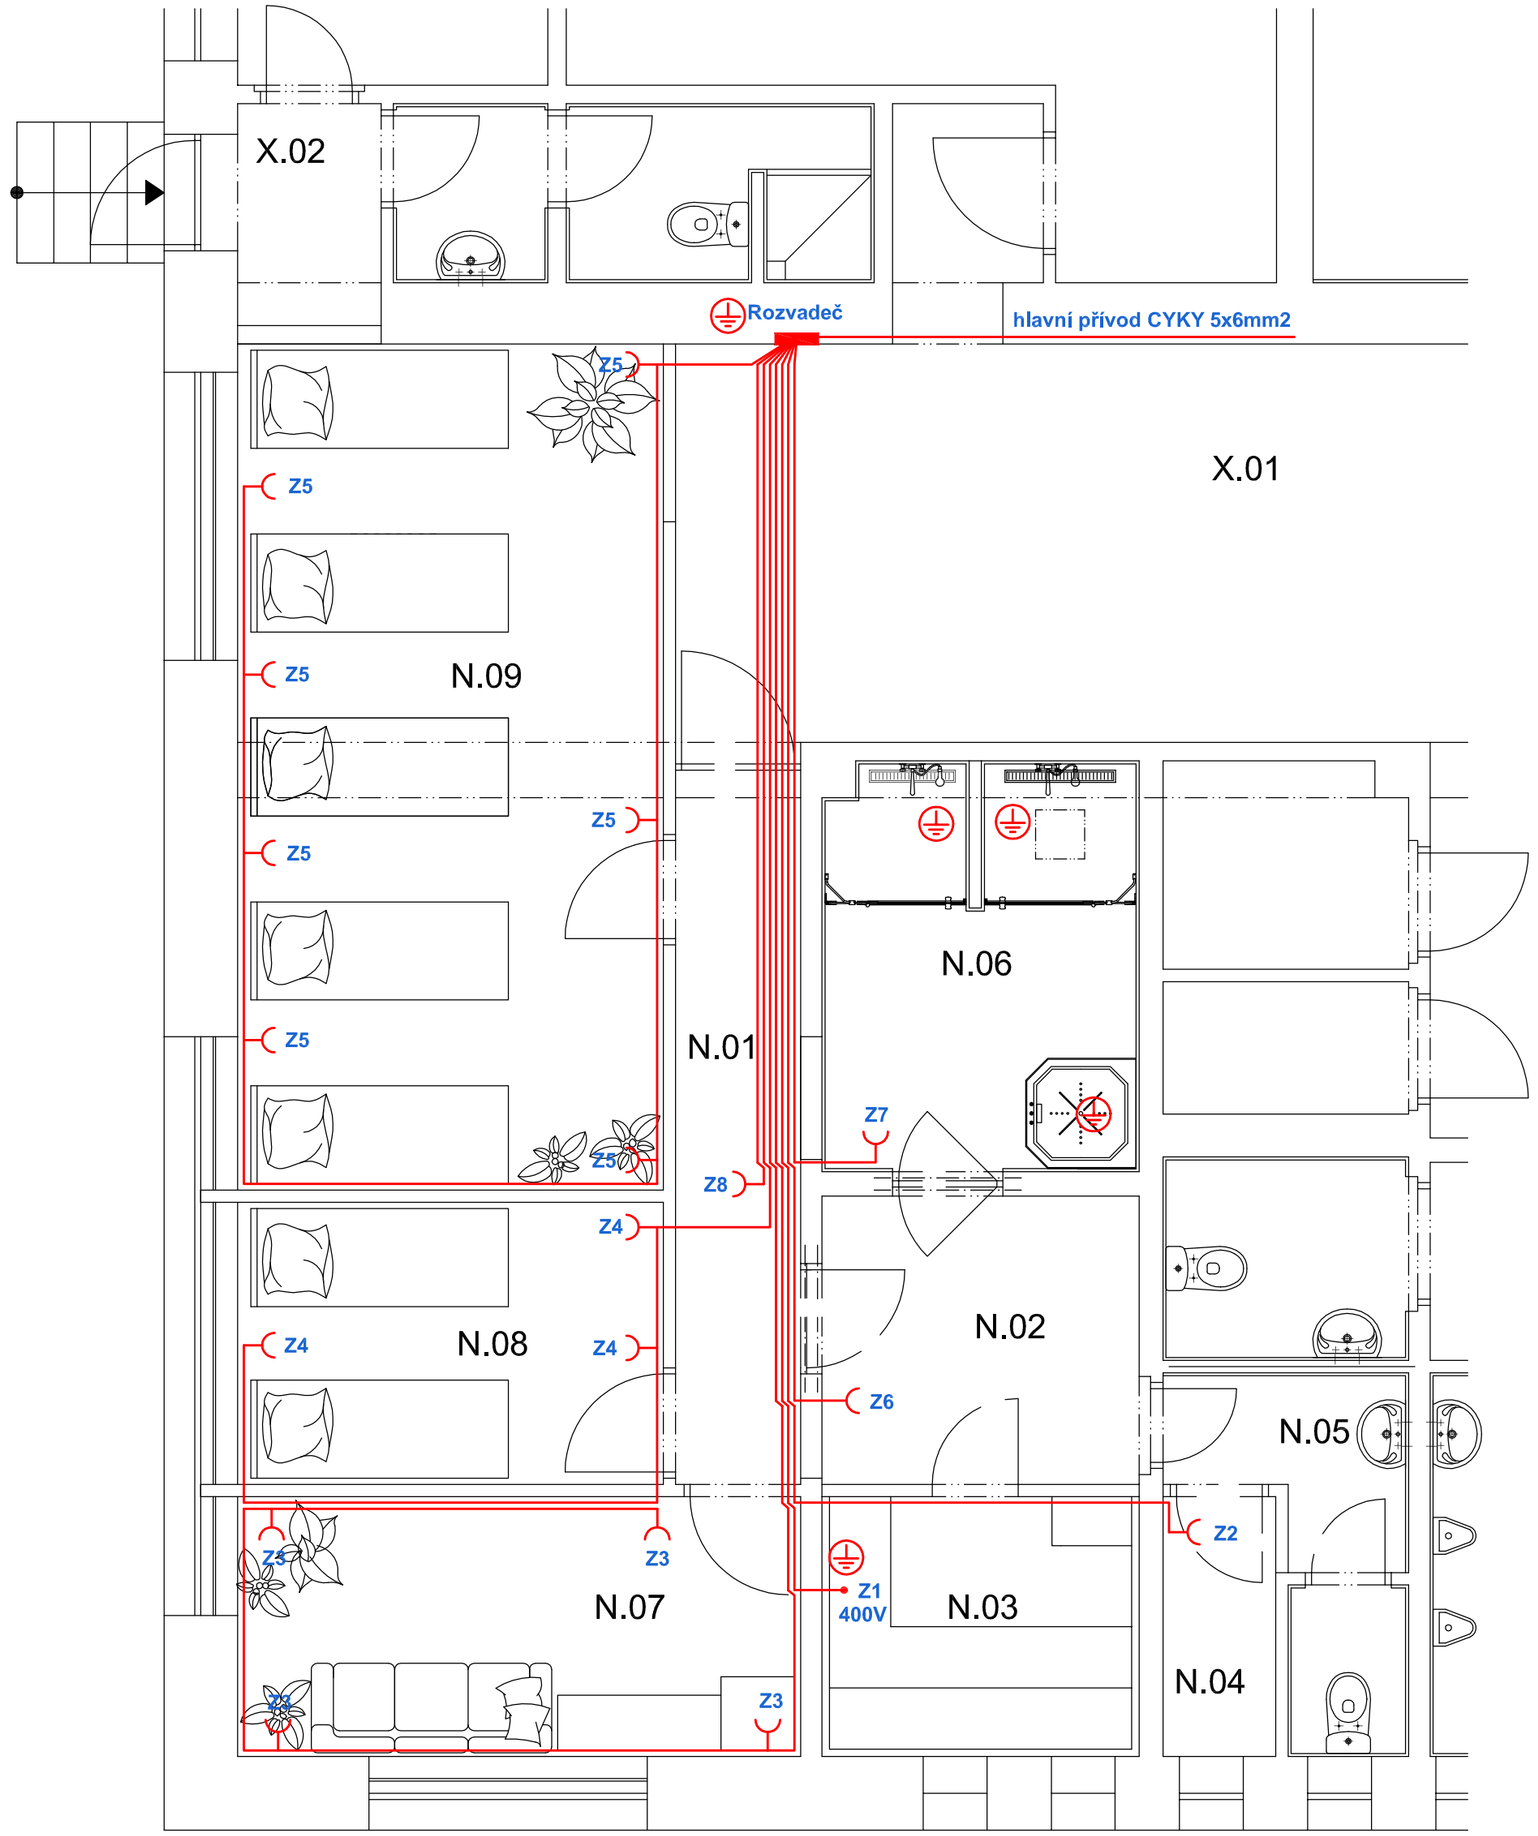


## TABULKA MÍSTNOSTÍ

| Ozn. | Účel |
|---|---|
| X.01 | hlavní komunikač. prostor |
| X.02 | zázemí fotbalu |
| N.01 | chodba |
| N.02 | předsíň provozu sauny |
| N.03 | sauna |
| N.04 | technologie sauny |
| N.05 | toaleta |
| N.06 | místnost pro ochlazování |
| N.07 | relaxační místnost |
| N.08 | odpočívárna (aroma) |
| N.09 | odpočívárna |

## SEZNAM POUŽITÝCH ZNAČEK

- zásuvka jednoduchá
- doplňkové pospojení
- rozváděč "RB"
- krabice odbočná

| | | |
|---|---|---|
| Zodp. projektant | Kontroloval | Vypracoval |
| Ing. HÁČKOVÁ I. | HRDLIČKA Jan | HRDLIČKA Jiří |
| Ing. Háčková | | |

k.ú. : Lovosice 687707, p.č. 974/3

Investor : Město Lovosice, Školní 407/2, 410 30 Lovosice

akce : STAVEBNÍ ÚPRAVY "KRYTÝ BAZÉN" Provoz sauny

výkres : ELEKTROINSTALACE zásuvkové obvody

| | |
|---|---|
| formát | 6 x A4 |
| datum | 11/2016 |
| stupeň PD | SŘ |
| zakázkové číslo | H 148-16 |
| archivní číslo | – |
| číslo výkresu : | měřítko : |
| D.1.4d.2 | 1:50 |