


M 1:100

**Objednatel:**

410 30 Lovosice

Zhotovitel DSP/PDPS:

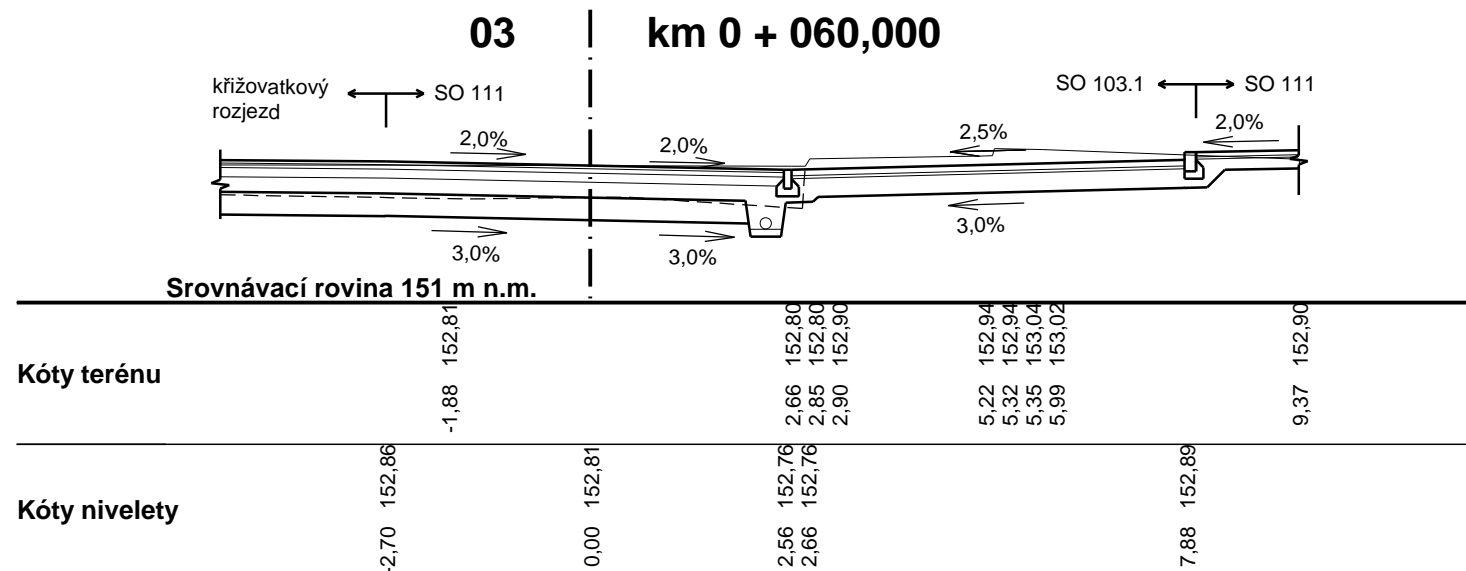

460 02 Liberec 3

	Vypracoval M. MADEJ, DIS.		Zak. číslo 15-LUL-021
	Zodp. projektant ING. T. TRACHTA		Datum 01/2016
	Tech. kontrola		Stupeň DSP/PDPS
	Akce REVITALIZACE AUTOBUSOVÉHO NÁDRAŽÍ V LOVOSICÍCH		Počet formátů 3 x A4
Zhotovitel: Valbek, spol. s r.o., stř. Ústí n. L. Děčínská 717/21 400 03 Ústí nad Labem	Příloha PŘÍČNÉ ŘEZY - vpravo od VB	Měřítko 1:100	Č. přílohy Paré
		5.1	