
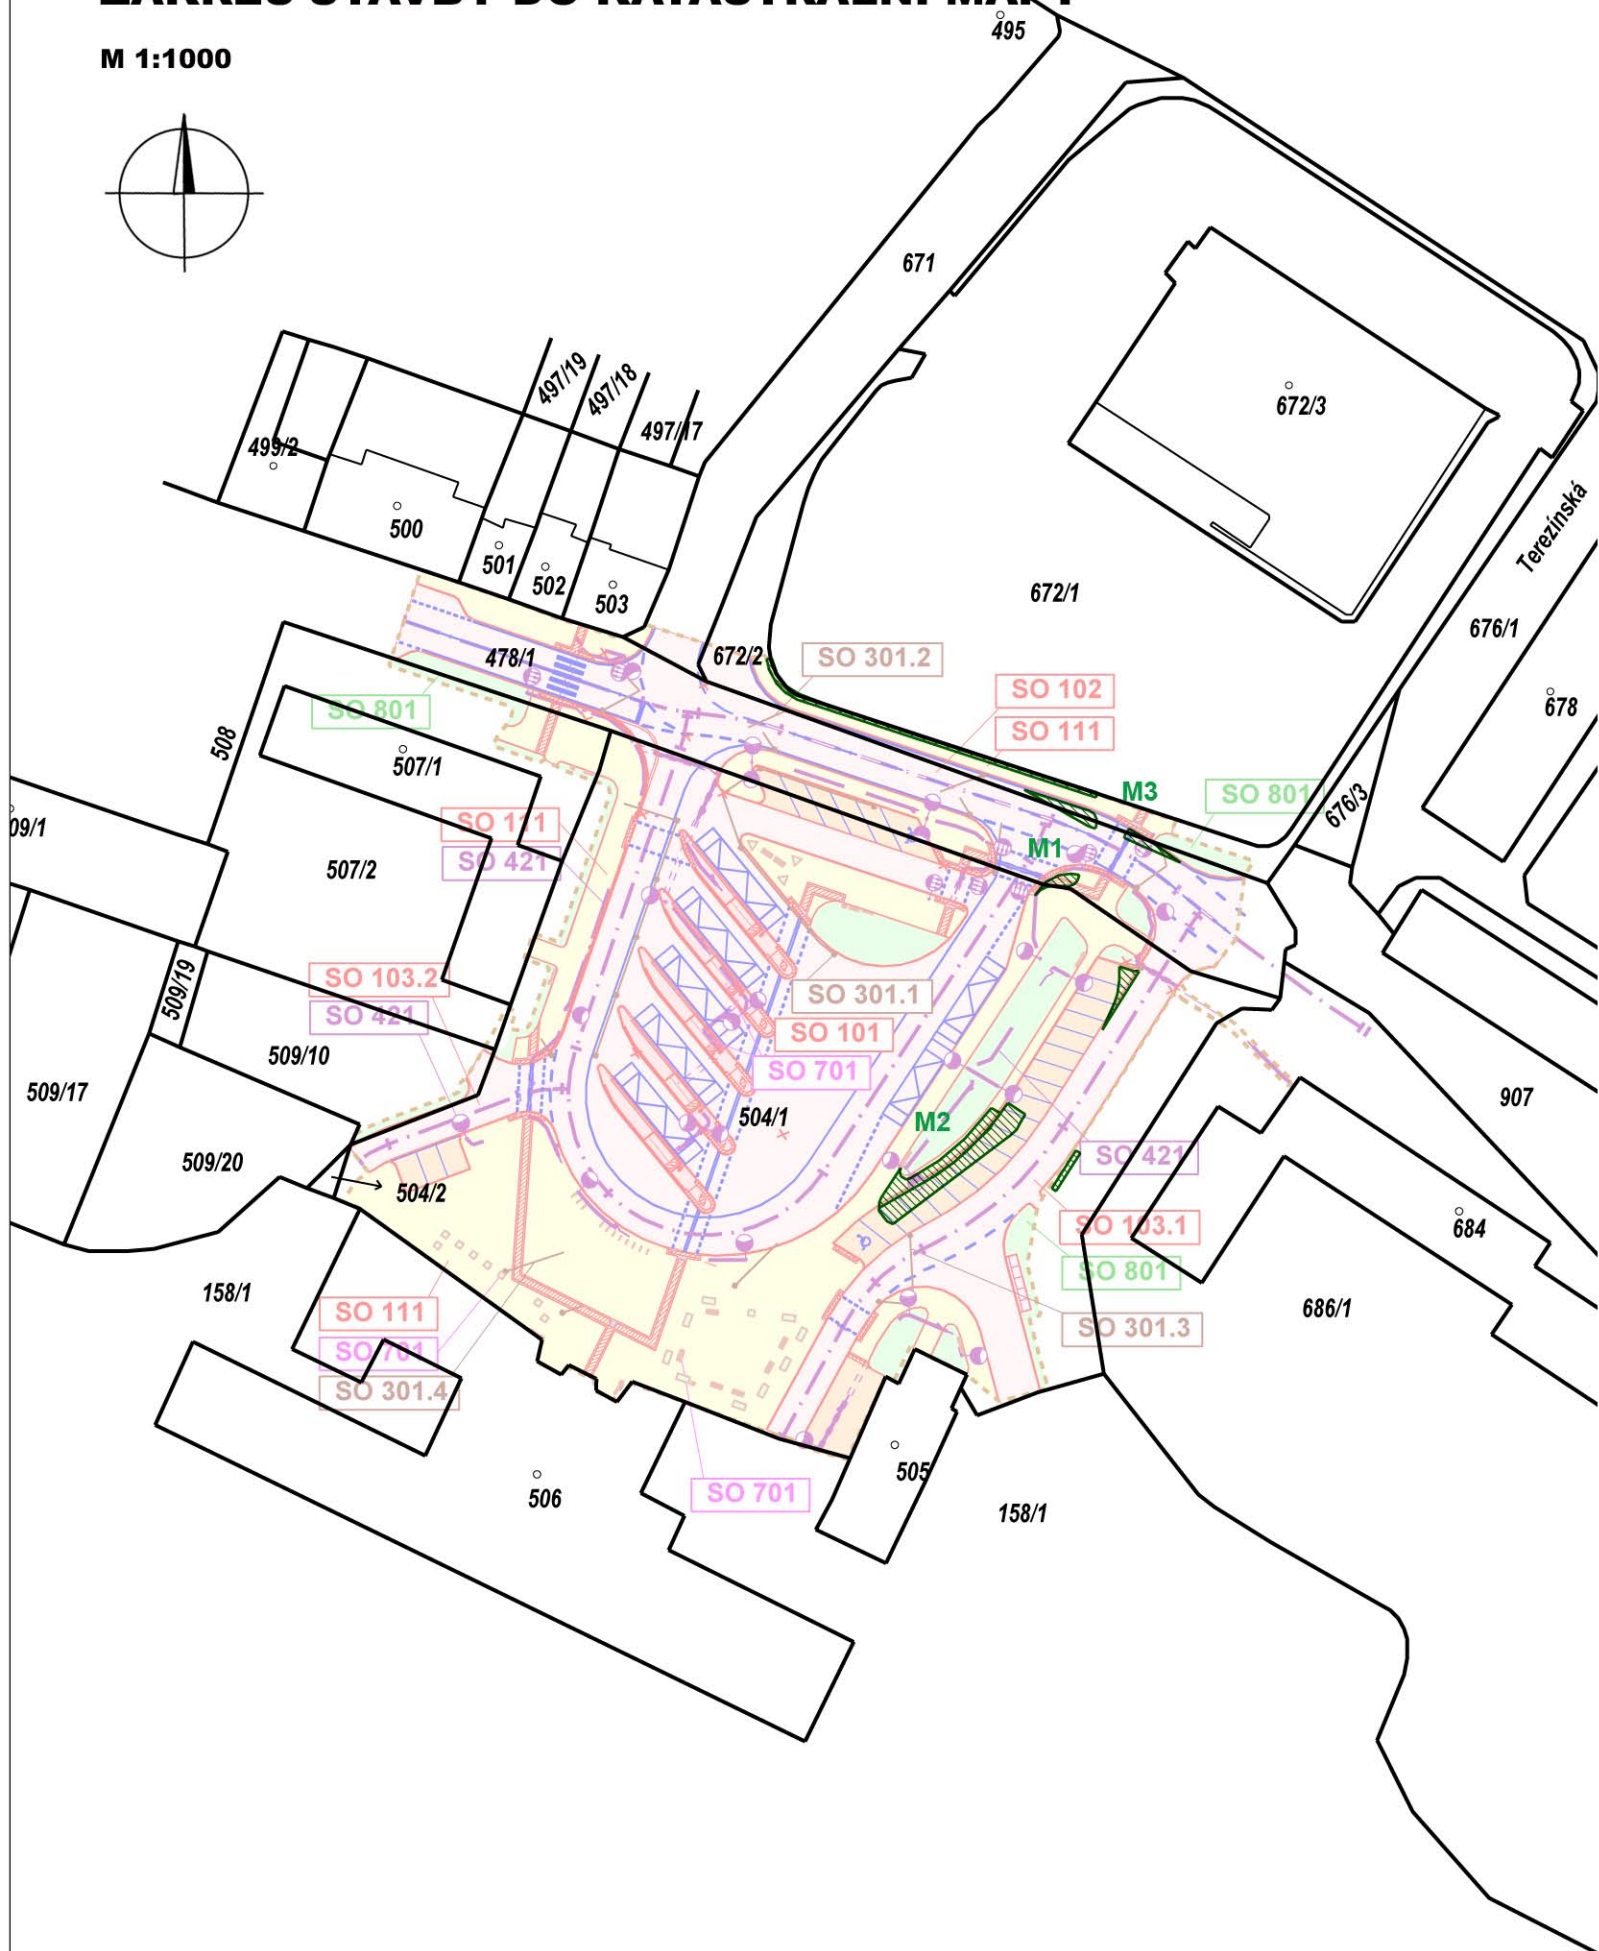


**M 1:1000**

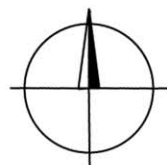

SO	KAT. ÚZEMÍ	PARCELY
101	Katastrální území: Lovosice (okres Litoměřice) - 687707	478/1, 504/1
102		671, 672/2, 478/1
103.1		478/1, 504/1
103.2		504/1, 507/2, 509/10
111		478/1, 504/1, 507/2, 671, 672/2
131		478/1, 504/1, 507/2, 671, 672/2
301		478/1, 504/1, 672/2
421		478/1, 504/1, 672/2, 686/1
701		504/1, 507/2
801		478/1, 504/1, 507/2, 509/10, 672/2

Katastrální mapa byla převzata z portálu ČÚZK, aktuální k 01/2016.

Katastrální území	Číslo parcely	Číslo dřeviny	Druh dřeviny	Počet kusů	Obvod kmene (m)	Mýcená plocha (m2)	Žádost kácení
Katastrální území: Lovosice (okres Litoměřice) - 687707	478/1	M1	Dříšťál	-	-	6	NE
	504/1	M2		-	-	92	NE
	672/2	M3		-	-	45	NE

**Objednatel:**

Školní 407/2  
410 30 Lovosice

Zhotovitel DSP/PDPS:



Vaňurova 505/17  
460 02 Liberec 3

HIP:	
------	--

ING. T. TRACHTA



**Zhotovitel:**  
Valbek, spol. s r.o., stř. Ústí n. L.  
Děčínská 717/21  
400 03 Ústí nad Labem

Vypracoval	M. MADEJ, DIS.
Zodp. projektant	ING. T. TRACHTA
Tech. kontrola	

## REVITALIZACE AUTOBUSOVÉHO NÁDRAŽÍ V LOVOSICÍCH

Příloha	ZÁKRES STAVBY DO KATASTRÁLNÍ MAPY
---------	-----------------------------------

Zak. číslo	15-UL11-021
------------	-------------

Datum	01/2016
-------	---------

	<b>Stupeň</b>	<b>DSP/PDPS</b>
--	---------------	-----------------

Počet formátů	2 x A4
---------------	--------

Měřítko	1:1000
---------	--------

Č. přílohy	Paré
------------	------

## 1.2