


Zateplení nad vystupujícím podlažím

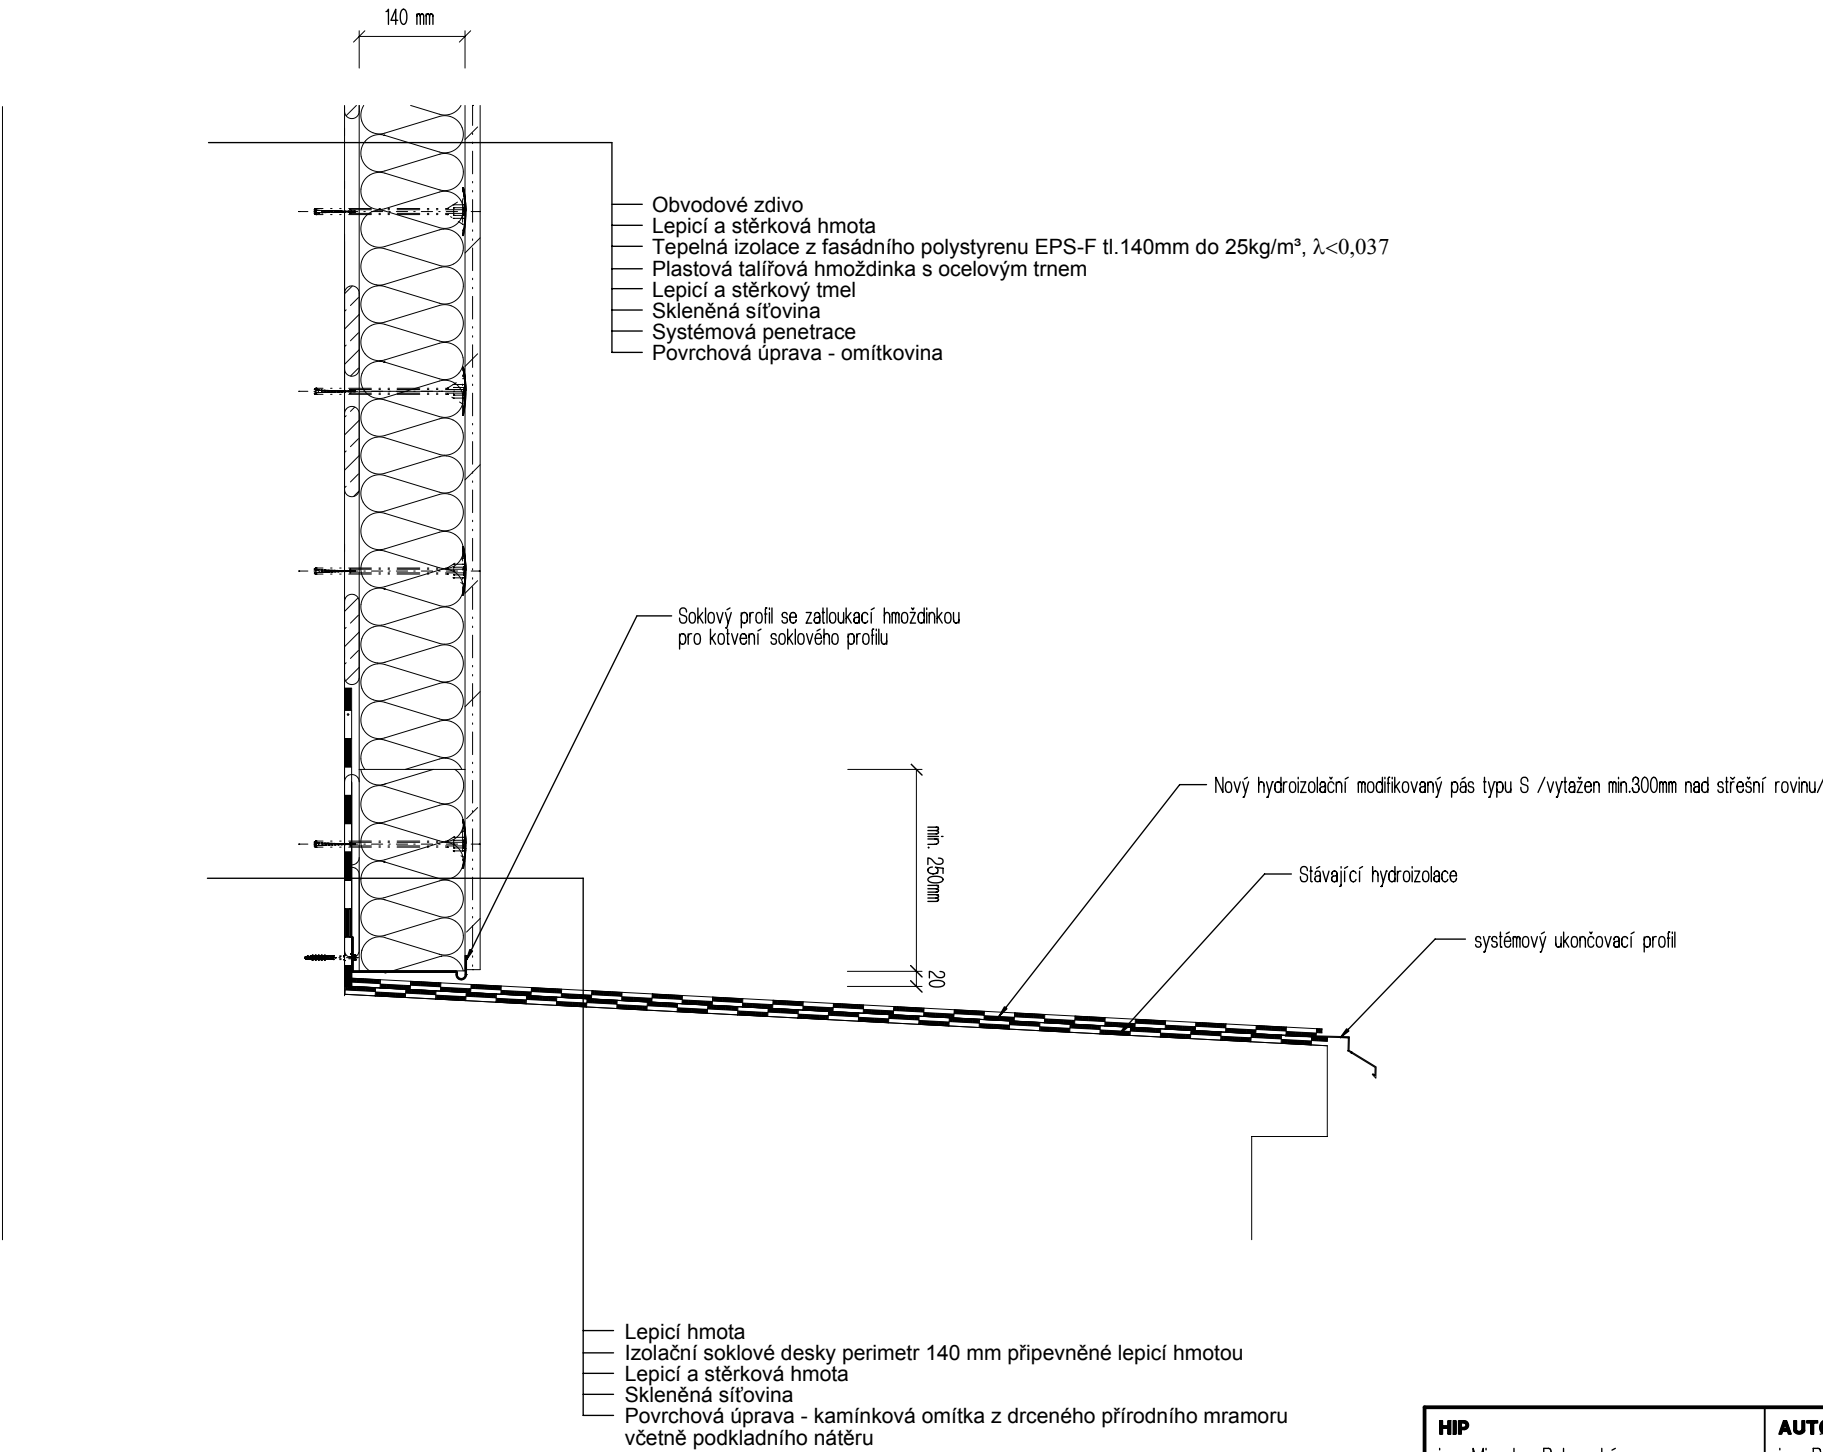

HIP ing. Miroslav Polerecký	AUTOR PROFESNÍ ČÁSTI ing. Pavel OTT	ZODPOVĚDNÝ PROJEKTANT ing. Miroslav Polerecký	
TECHNICKÁ KOORDINACE ing. Pavel OTT	KONTROLOVAL Jiří Šnajdr	SPOLUPRÁCE ing. Pavel OTT Jiří Šnajdr Radka Chudobová	
k.ú.: Lovosice [687707]			
INVESTOR: Město Lovosice, Školní 407/2, 41030 Lovosice		FORMÁT	- xA4
AKCE: I . ETAPA ZATEPLENÍ OBJEKTU III.ZŠ ANTONÍNA BARÁKA V LOVOSICÍCH		DATUM	7/2013
		STUPEŇ PD	SŘ
		ZAKÁZKOVÉ ČÍSLO	24/2013
		ARCHIVNÍ ČÍSLO	196 - 24/2013
profese: F.1.1. Architektonické a stavebně technické řešení		měřítko: 1 :10	číslo paré:
výkres: Zateplení nad vystupujícím podlažím		č.výkr.: 14	