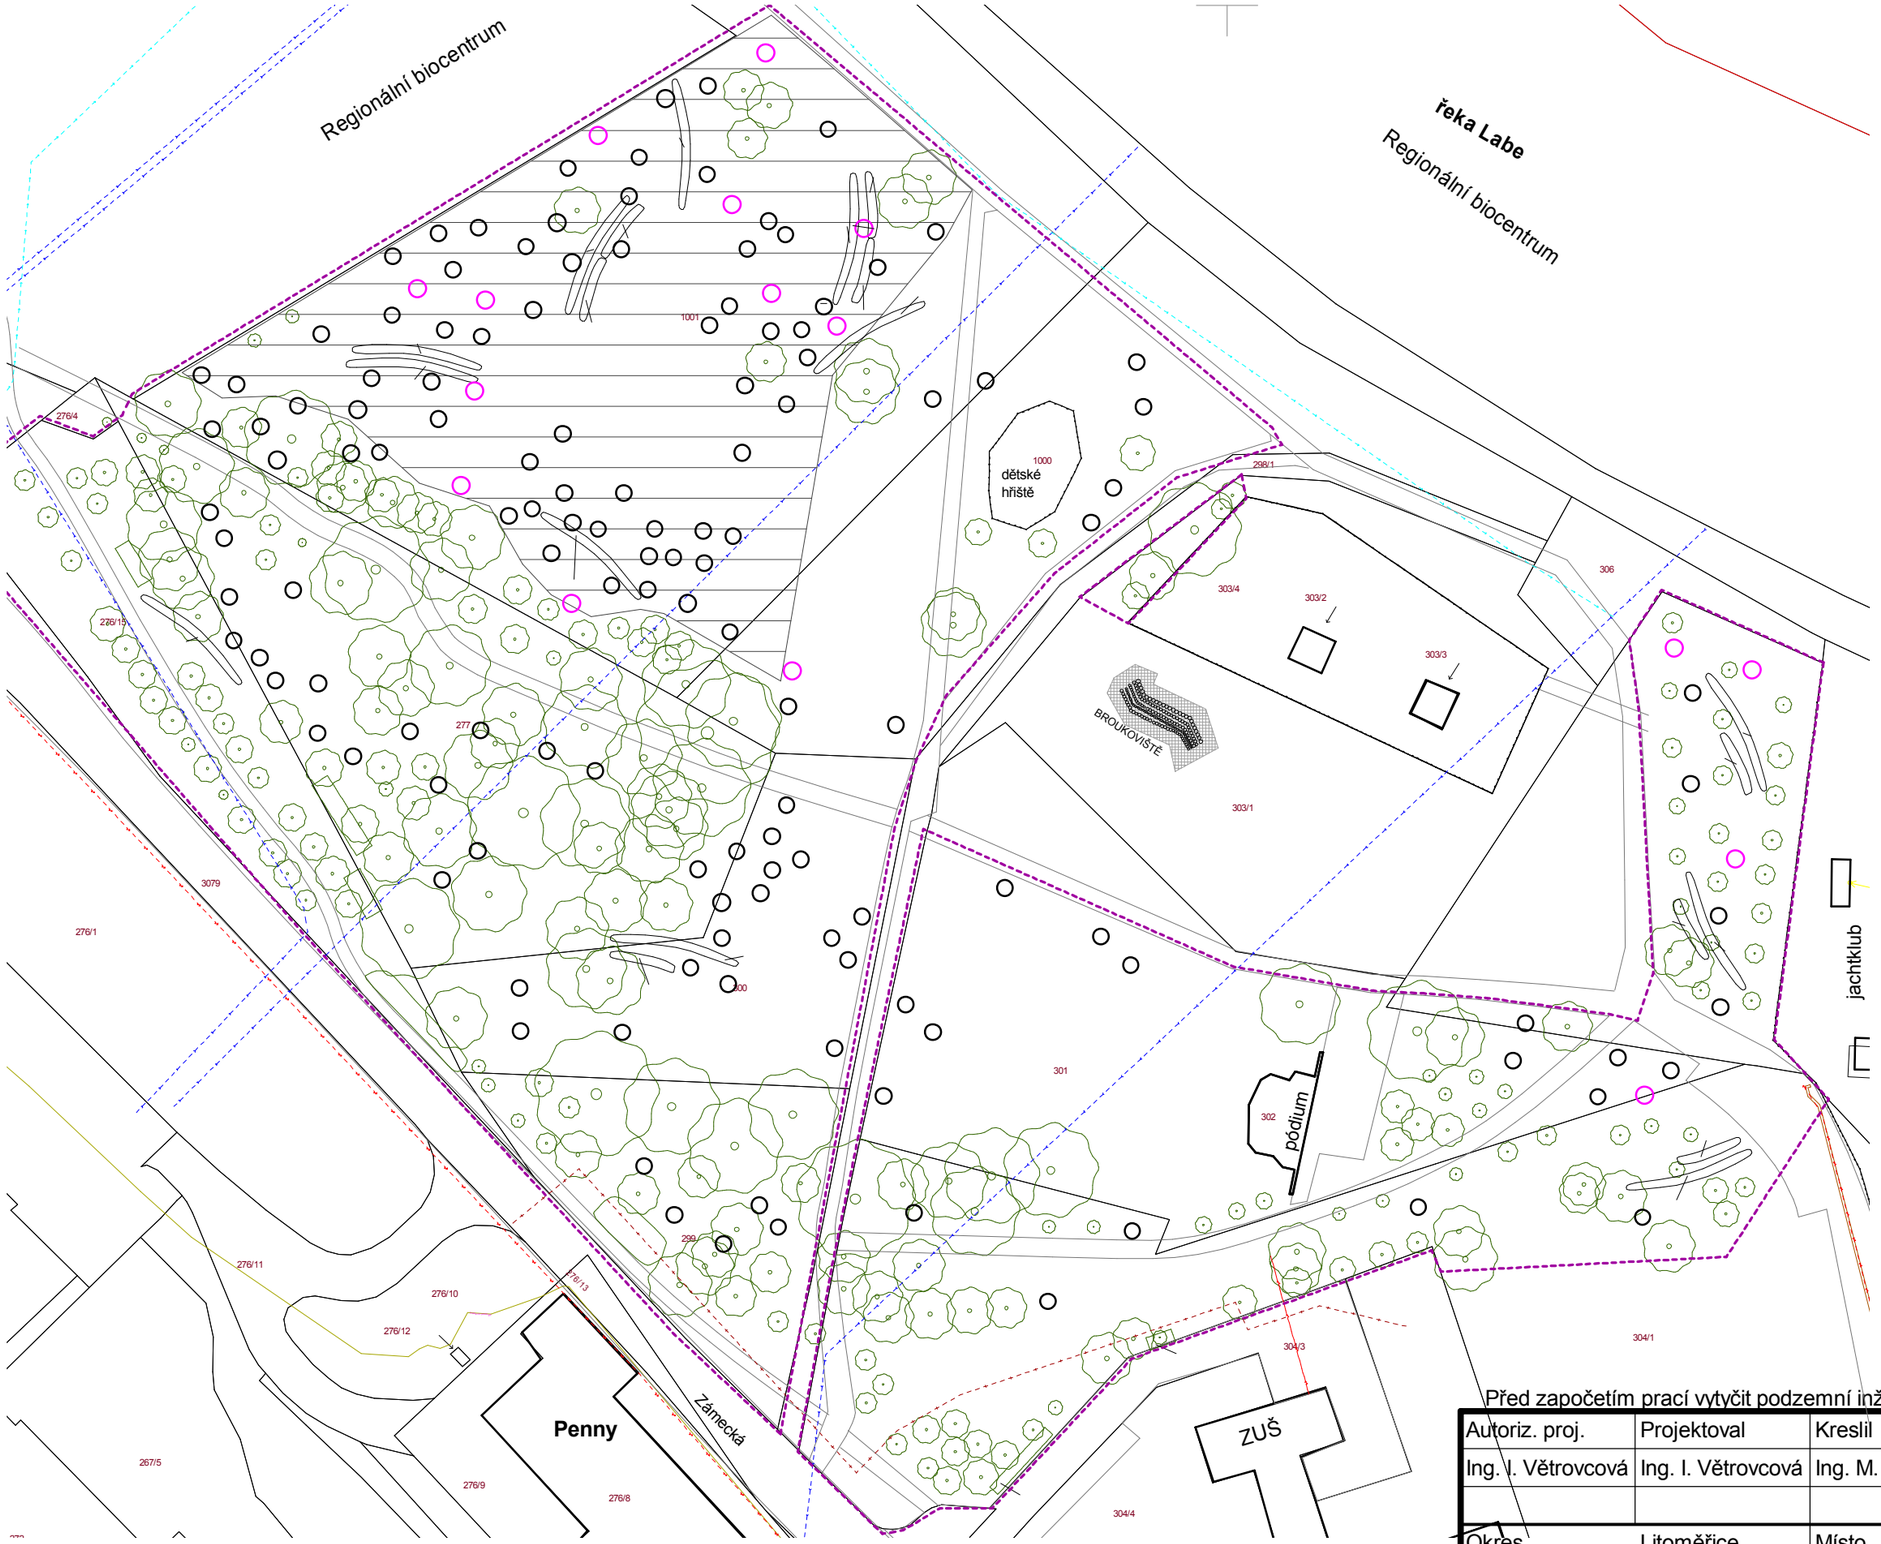

LEGENDA

trávník navržený - plocha 6 500 m2

vodovod
kanalizace
telefon
rozvod NN
nadzemní vedení NN
teplovod

Před započetím prací vytyčit podzemní inženýrské sítě

Autoriz. proj.	Projektoval	Kreslil	Kontroloval	Ing. Ivana Větrovcová - ZAHRADNÍ ARCHITEKT Pohraniční stráže 385, 417 01 Dubí IČ: 13925610	
Ing. I. Větrovcová	Ing. I. Větrovcová	Ing. M. Větrovec			
				Datum	09/2016
Okres	Litoměřice	Místo	Lovosice	Formát	2x A4
Investor	Město Lovosice			Stupeň	DPS
Stavba	Obnova porostů v lesoparku Osmička			Zakázkové č.	2015/15
Objekt				Archivní č.	
Trávníky				Měřítko 1 : 1 000	Číslo přílohy D.3