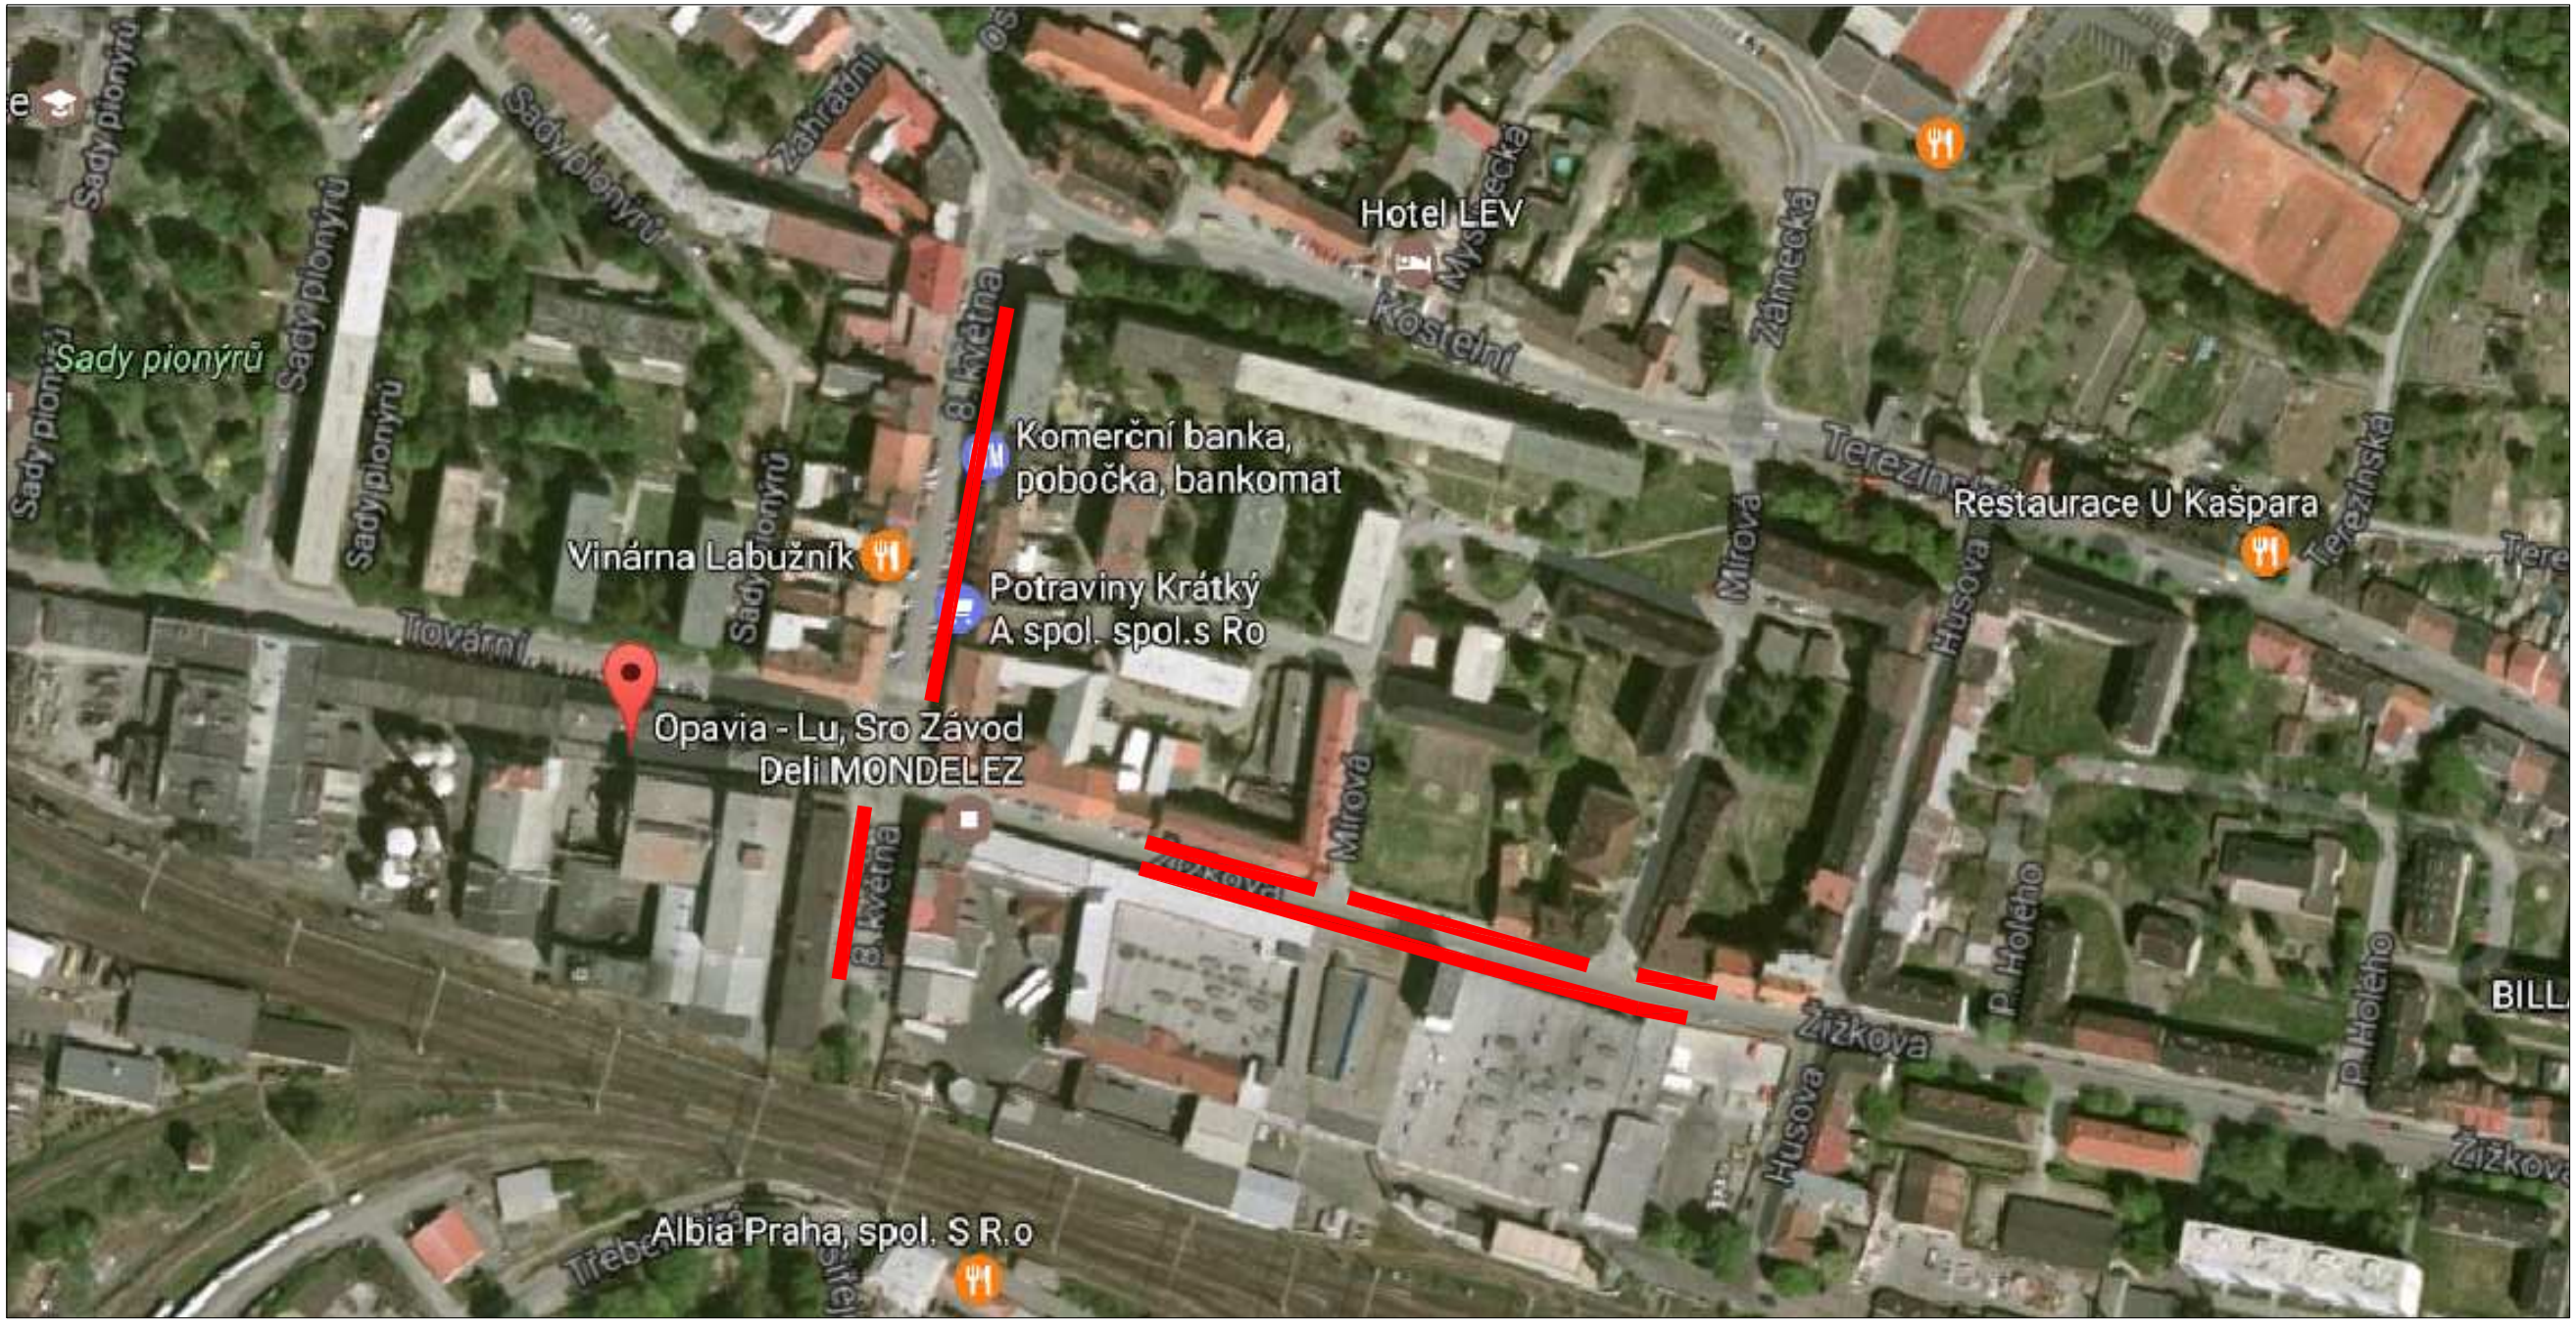

INVESTOR	MĚSTO LOVOSICE	
MÍSTO STAVBY	LOVOSICE	
ODPOVĚDNÝ PROJEKTANT	PETR COUFAL	
VYPRACOVAL	LUKÁŠ KULHÁNEK	
KONTROLOVAL	ING. DAVID BARTŮŠEK	

Projektová a inženýrská kancelář
Držitel certifikátu kvality dle ČSN EN ISO 9001:2016
PRO-CONSULT s.r.o.
KANCELÁŘ: DĚLNICKÁ 30, PRAHA 7
TEL/FAX: 266 712 288
E-MAIL: name@proconsult.cz
WEBSITE: www.proconsult.cz

NÁZEV AKCE

"Oboustranné stromořadí v ulici 8.května a Žižkova, Lovosice"

STUPEŇ DOKUMENTACE	DPS
DATUM	05/2017
MĚŘÍTKO	1 : 1000
POČET FORMÁTŮ	x A4
ČÍSLO ZAKÁZKY	040/2016

NÁZEV OBJEKTU

NÁZEV PŘÍLOHY

PŘEHLEDNÁ SITUACE STAVBY

ČÍSLO KOPIE	ČÁST DOKUMENTACE	ČÍSLO PŘÍLOHY
	B.	1.