
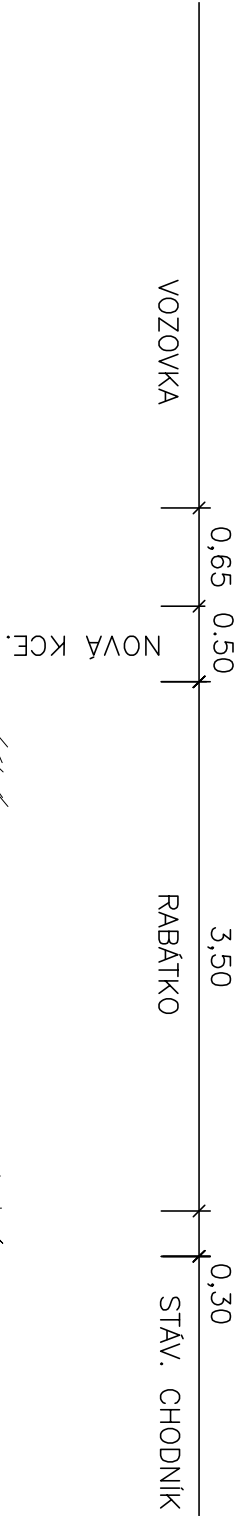


VZOROVÝ PŘÍČNÝ ŘEZ RABÁTKEM

M 1:50


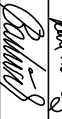


STAV. ŠTĚRBINOVÝ ŽLAB
V ŠÍŘI cca 30cm

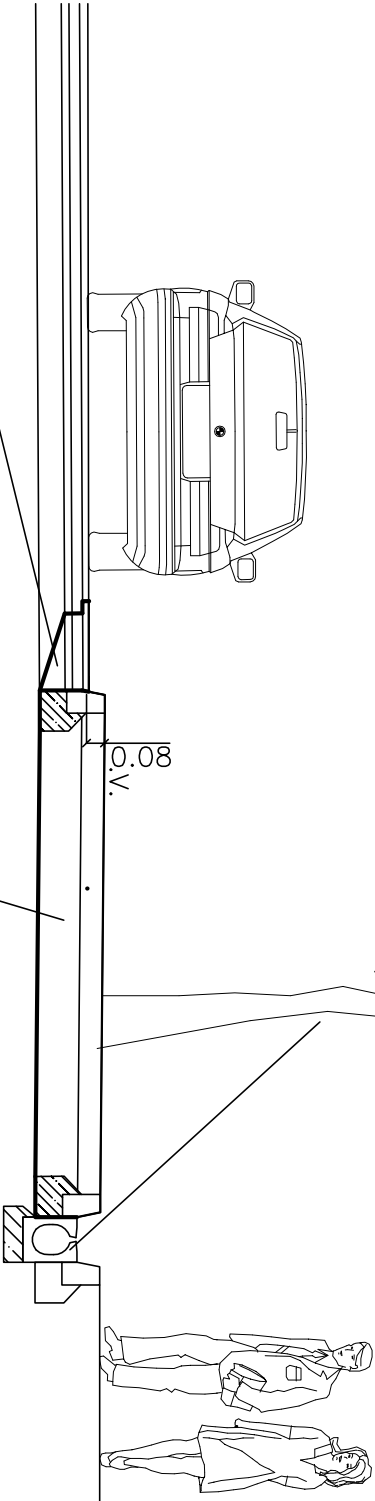

VOZOVKA:			
— ASF. BETON	ACO 11	40 mm	
— POSTŘÍK SPOJOVACÍ	PS EK	— mm	
— ASF. BETON	ACP 16	60 mm	
— INFILTRAČNÍ POSTŘÍK	PI EK	— mm	
— SMĚS STM. CEM.	SC 3/4	130 mm	
— ŠTĚRKODRŤ	ŠD A	200 mm	
CELKEM		430 mm	

S.R.

INVESTOR	MĚSTO LOVOISICE	 Projektová a inženýrská kancelář Dílnel certifikováno kvality dle ČSN EN ISO 9001:2016 KANCELÁŘ: DĚLNICKÁ 30, PRAHA 7 TEL./FAX: 266 712 288 E-MAIL: nome@proconsult.cz WEBSITE: www.proconsult.cz			
MÍSTO STAVBY	LOVOISICE				
ODPOVĚDNÝ PROJEKTANT	PETR COUFAL				
VYPRACOVAL	LUKÁŠ KULHANEK				
KONTROLOVAL	ING. DAVID BARTUŠEK				
NAZEV AKCE			STUPEŇ DOKUMENTACE	DPS	
"Částečně oboustranné stromořadí v ulici Zámecká"			DATUM	05./2017	
			MĚŘÍTKO	1 : 50	
			POČET FORMÁTŮ	2 x A4	
			ČÍSLO ZAKÁZKY	044/2016	
NAZEV OBJEKTU	SO100 - KOMUNIKACE A ZPEVNĚNÉ PLOCHY		ČÍSLO KOPIE	ČÁST DOKUMENTACE	ČÍSLO PŘÍLOHY
NAZEV PŘÍLOHY	VZOROVÉ PŘÍČNÉ ŘEZY			C.1.	3.