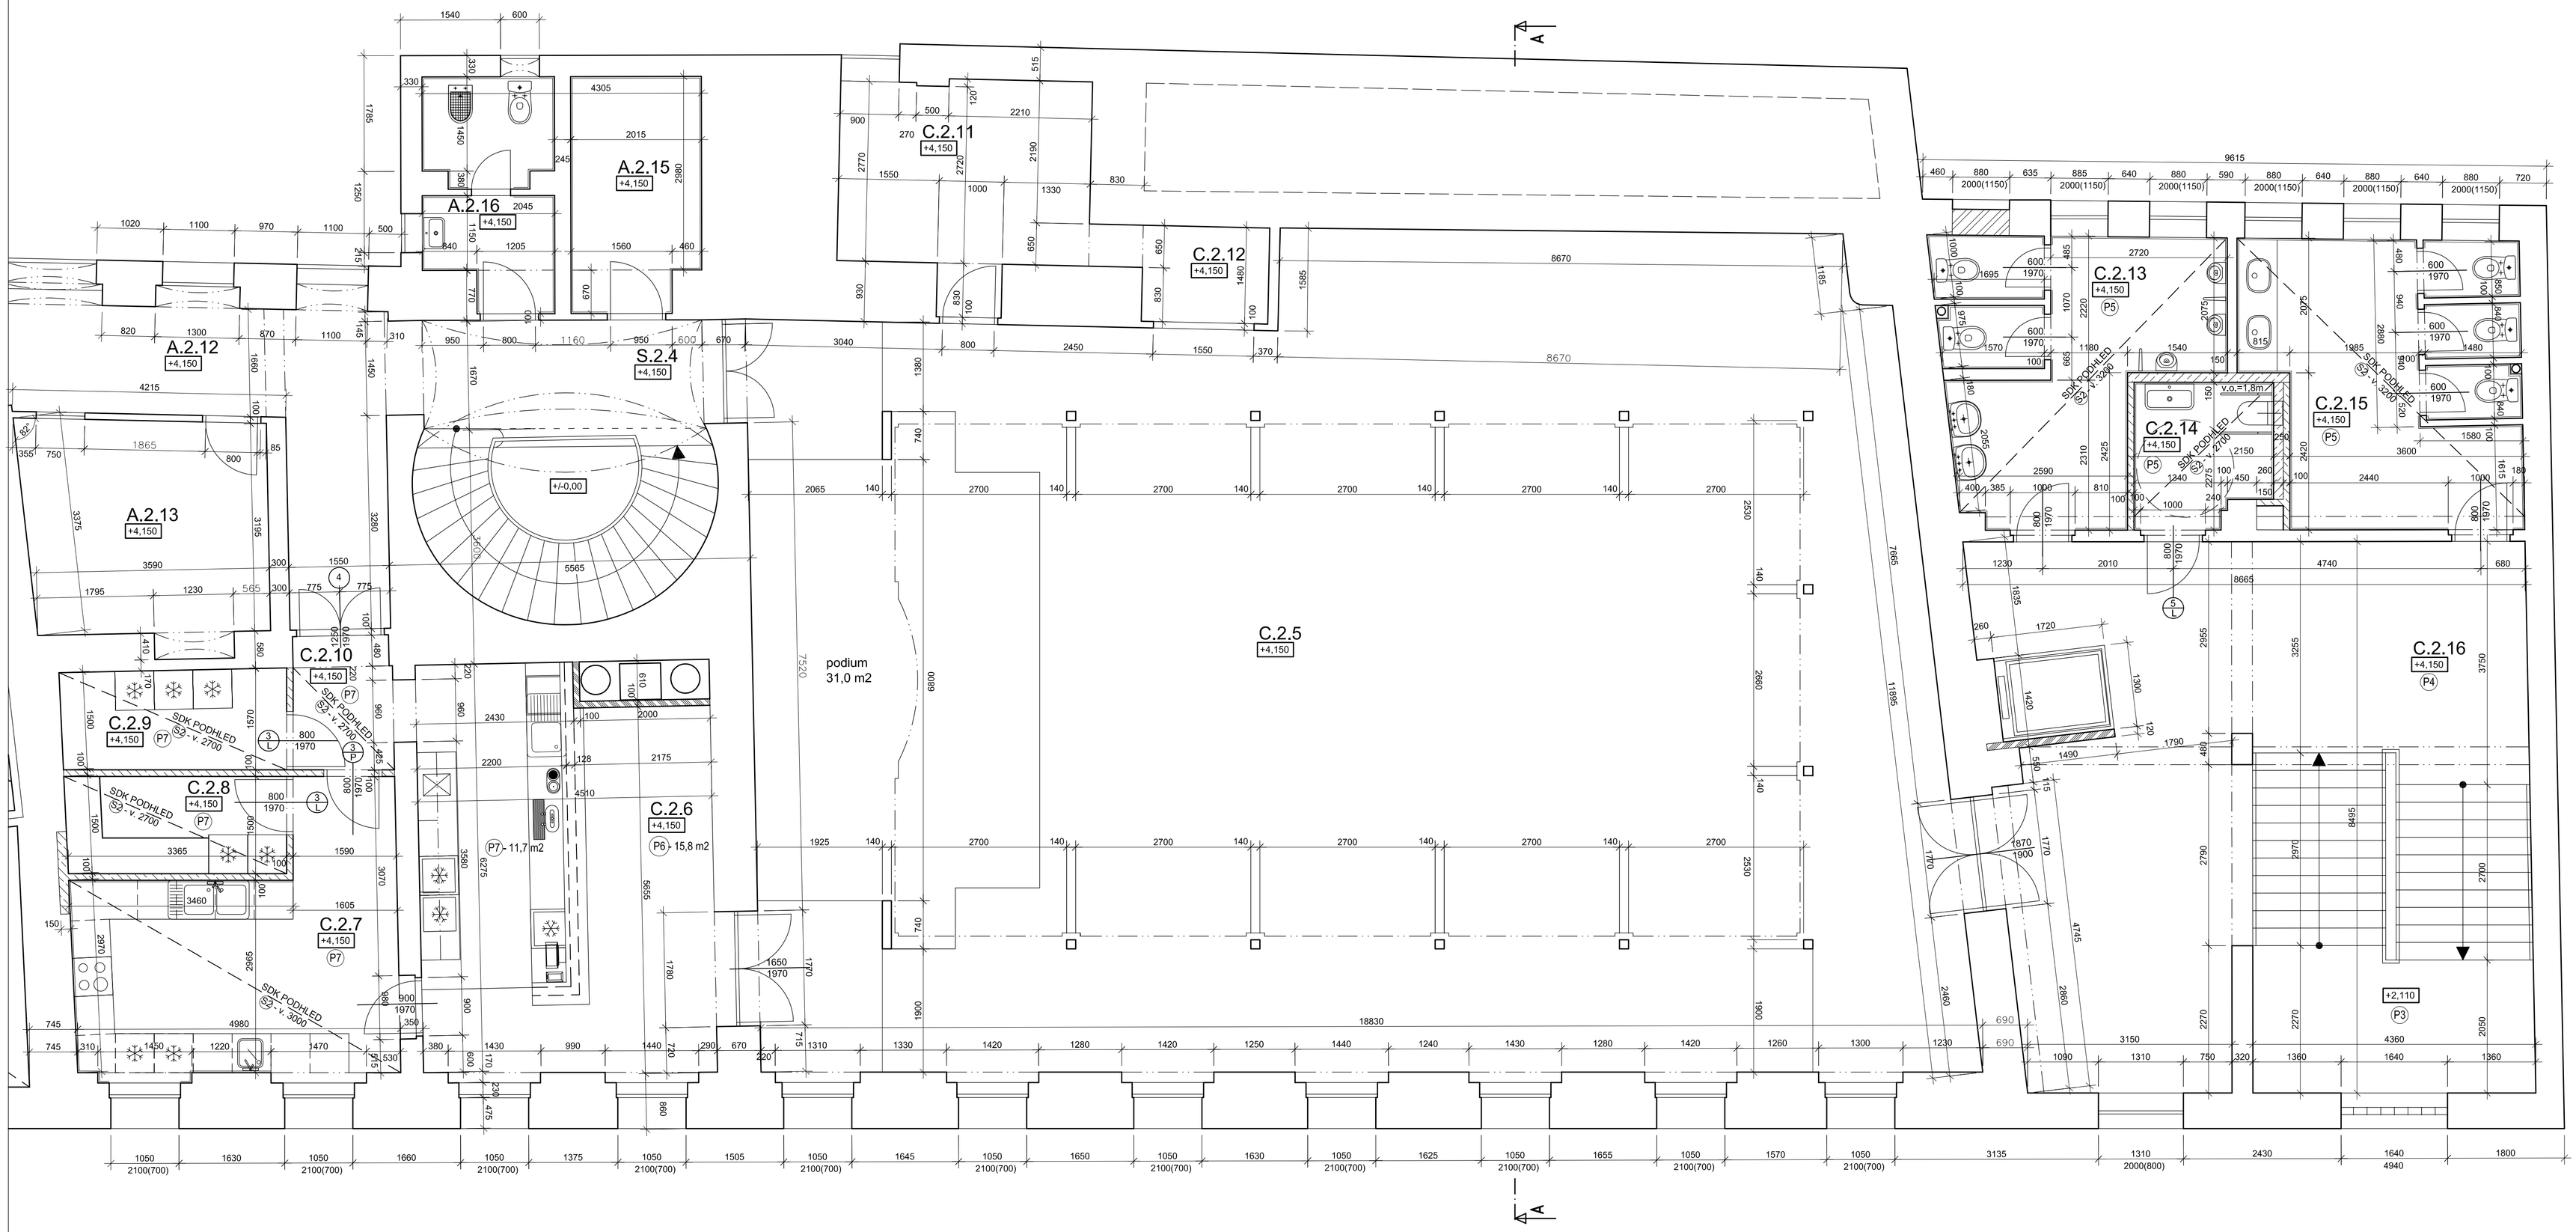

LEGENDA SKLADEB:

P3 - pohledová cementová stěrka
- systémová reprofilační hmota a penetrace dle dodavatele cementové stěrky
- stávající betonové schodiště - zbroušené a vysáté

P4 - vinylový koberec
- lepidlo Mapei ULTRABOND ECO 185
- samonivelační stěrka Mapei ULTRAPLAN ECO 20 - 3mm
- penetrace Mapei ECO PRIM T
- stávající betonový potěr - zbroušený a vysátý

P5 - stávající keramická dlažba - doplnit, přespárovat

P6 - vlysy - kopie stávajících vlysů v sále
- lepidlo Mapei ULTRABOND P913 2K
- samonivelační stěrka Mapei ULTRAPLAN ECO 20 - 3-10mm
- penetrace Mapei ECO PRIM T
- stávající betonový potěr - zbroušený a vysátý

P7 - keramická dlažba
- lepidlo Mapei ADESILEX P4
- samonivelační stěrka Mapei ULTRAPLAN ECO 20 - 3-10mm
- penetrace Mapei ECO PRIM T
- stávající betonový potěr - zbroušený a vysátý

LEGENDA MÍSTNOSTÍ:

KULTURNÍ CENTRUM 172,2 m2

	OZN.	MÍSTNOST	PLOCHA m2	PODLAHA	STĚNY	STROPY
	S.2.4	SCHODIŠTĚ	19,6	KER. DLAŽBA	štuk	SDK
	A.2.4	KANCELÁŘ ŘEDITELE	18,5	KOBEREC	štuk	štuk
	A.2.5	KANCELÁŘ	19,1	KOBEREC	štuk	štuk
	A.2.6	SCHODIŠTĚ	14,7	KER. DLAŽBA	štuk	SDK
	A.2.7	KUCHYŇKA	6,2	KER. DLAŽBA	keramický obklad	SDK
	A.2.8	CHODBA	22,0	KER. DLAŽBA	štuk	štuk
	A.2.9	ŠATNA	1,4	KER. DLAŽBA	štuk	štuk
	A.2.10	SKLAD	3,6	KER. DLAŽBA	štuk	štuk
	A.2.11	JEDNACÍ MÍSTNOST	37,6	KER. DLAŽBA	štuk	štuk
	A.2.12	CHODBA	15,9	KER. DLAŽBA	štuk	štuk
	A.2.13	SKLAD NÁBYTKU	12,8	KER. DLAŽBA	štuk	štuk
	A.2.14	ŠATNA	6,7	KER. DLAŽBA	štuk	štuk
	A.2.15	ÚKLID / ÚDRŽBA	7,1	KER. DLAŽBA	keramický obklad	štuk
	A.2.16	WC - ZAMĚSTNANCI	6,6	KER. DLAŽBA	keramický obklad	štuk

SPOLEČENSKÝ SÁL 376,8 m2

	OZN.	MÍSTNOST	PLOCHA m2	PODLAHA	STĚNY	STROPY
	C.2.5	SPOLEČENSKÝ SÁL	223,3	PARKETY	štuk	kazetový podhled
	C.2.6	BAR	27,5	KER. DLAŽBA PARKETY	štuk	štuk
	C.2.7	PŘÍPRAVNA	17,3	KER. DLAŽBA	keramický obklad	SDK
	C.2.8	SKLAD	4,9	KER. DLAŽBA	štuk	SDK
	C.2.9	SKLAD NÁPOJŮ	5,3	KER. DLAŽBA	štuk	SDK
	C.2.10	CHODBA	3,2	KER. DLAŽBA	štuk	SDK
	C.2.11	ŠATNA - ÚČINKUJÍCÍ	10,2	PVC	štuk	štuk
	C.2.12	AUDIO	2,9	PVC	štuk	štuk
	C.2.13	WC - MUŽI	15,9	KER. DLAŽBA	keramický obklad	SDK
	C.2.14	WC - INVALIDÉ	4,5	KER. DLAŽBA	keramický obklad	SDK
	C.2.15	WC - ŽENY	17,3	KER. DLAŽBA	keramický obklad	SDK
	C.2.16	FOYER / SCHODIŠTĚ	43,2	VINYLOVÝ KOBEREC	štuk	štuk

NEDÍLNOU SOUČÁSTÍ DOKUMENTACE JE TECHNICKÁ ZPRÁVA

LEGENDA MATERIÁLŮ:

- Stávající zdivo z plných pálených cihel
- Systém Ytong P2-500 tl.400 mm
- Systém Ytong P2-500 tl.300 mm
- Systém Ytong P2-500 tl.150 mm
- Systém Ytong P2-500 tl.100 mm
- SDK příčka tl.120 mm s krytím MDF deskou na straně výtahu - na ocelovém rastru
- SDK šachtová stěna Knauf Vidiwall tl.100 mm s požární odolností EI 60

Roman Pelech - projektové práce, stavební dozor, inženýring
tel.: (+420) 603 165 040, e-mail: projekty.pelech@gmail.com
Wolkerova 1466/4, Litoměřice - Předměstí, 412 01

ARCHITEKT	PROJEKTANT	ZODPOVĚDNÝ PROJEKTANT	DRUH DOKUM.	DPS
MICHAEL WHITE	ROMAN PELECH	ING.JAROSLAV HUDEC	FORMÁTŮ A4	8
			DATUM DOKONČ.	07/2017

INVESTOR: Město Lovosice, Školní 407/2, 410 30 Lovosice, IČ: 002 63 991

AKCE: REKONSTRUKCE KULTURNÍHO STŘEDISKA LOVOŠ -I.ETAPA
Lovosice, ul. 8. května, č.p.155, 156 a 193
č.parc.393/1, 392 a 478/1, k.ú. Lovosice 687707

MĚŘÍTKO 1:50 | DÍL | ČÁST

ČÍS.PARE	ST.OBJEKT	Č.PŘÍLOHY
		07

OBSAH: PŮDORYS 2.N.P. – NAVRŽENÉ ŘEŠENÍ