



BAR VE 2.N.P. - SPOLEČENSKÝ SÁL 1:20

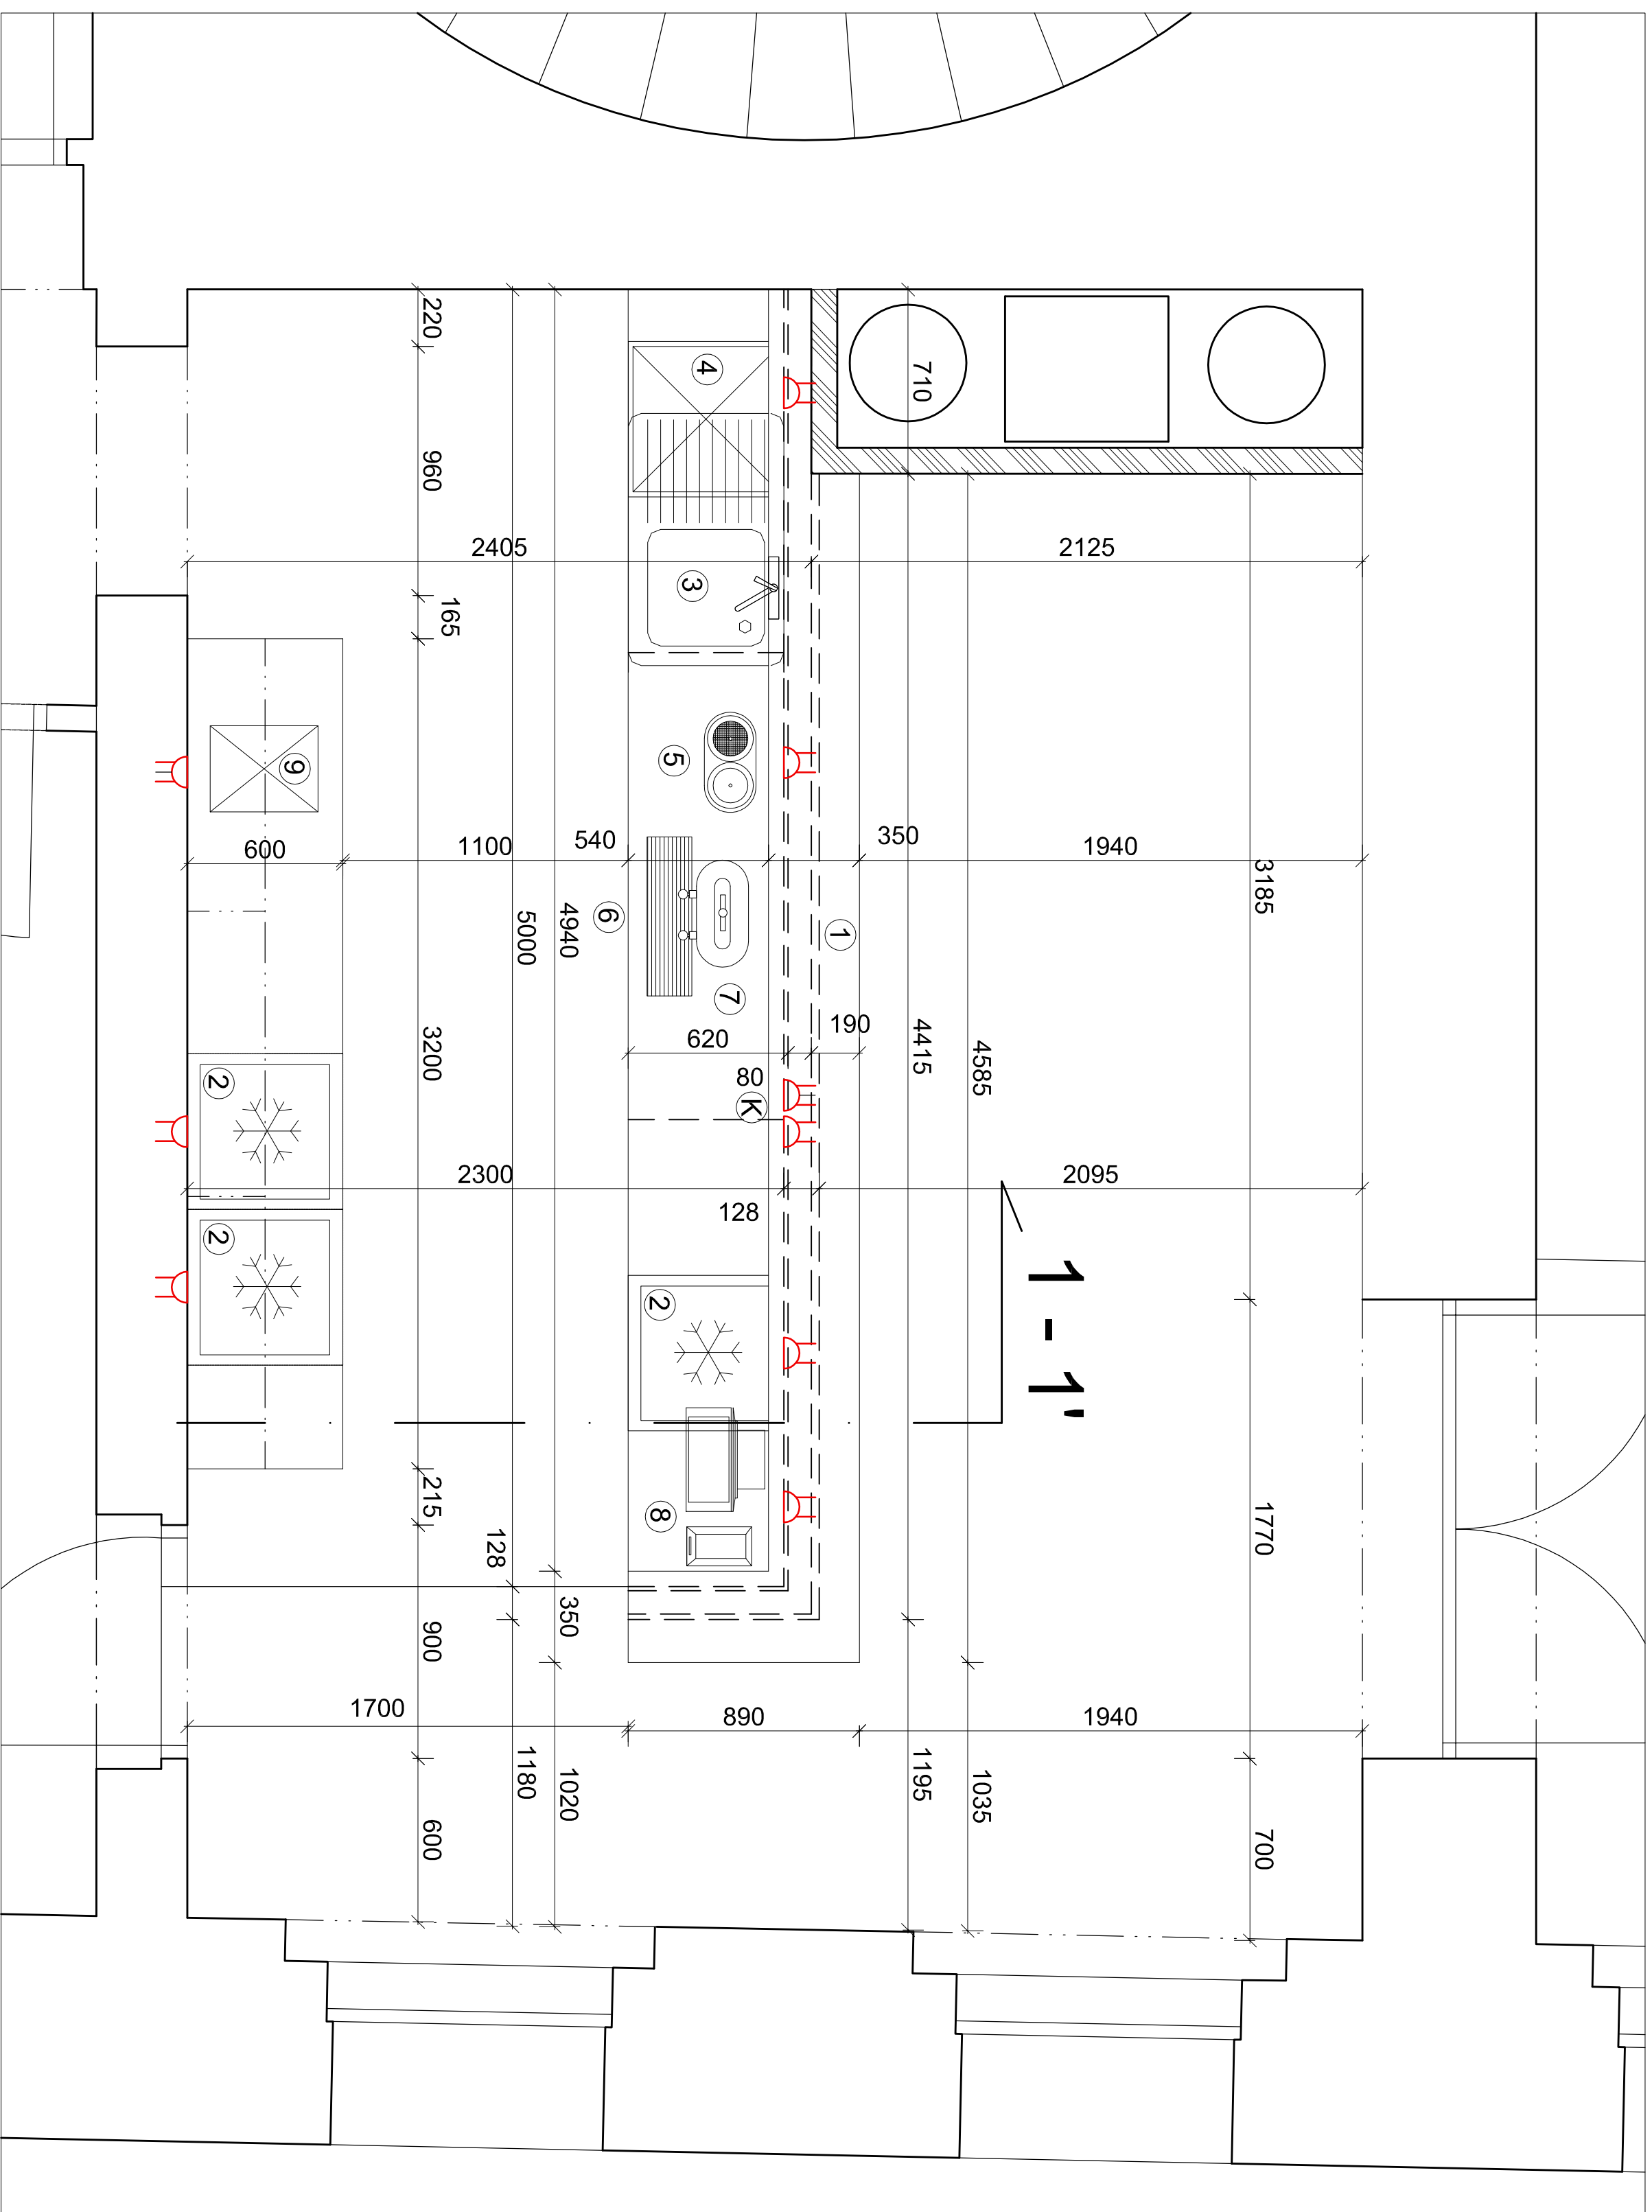


BAR VE 3.N.P. - PŘEDSÁLÍ 1:20

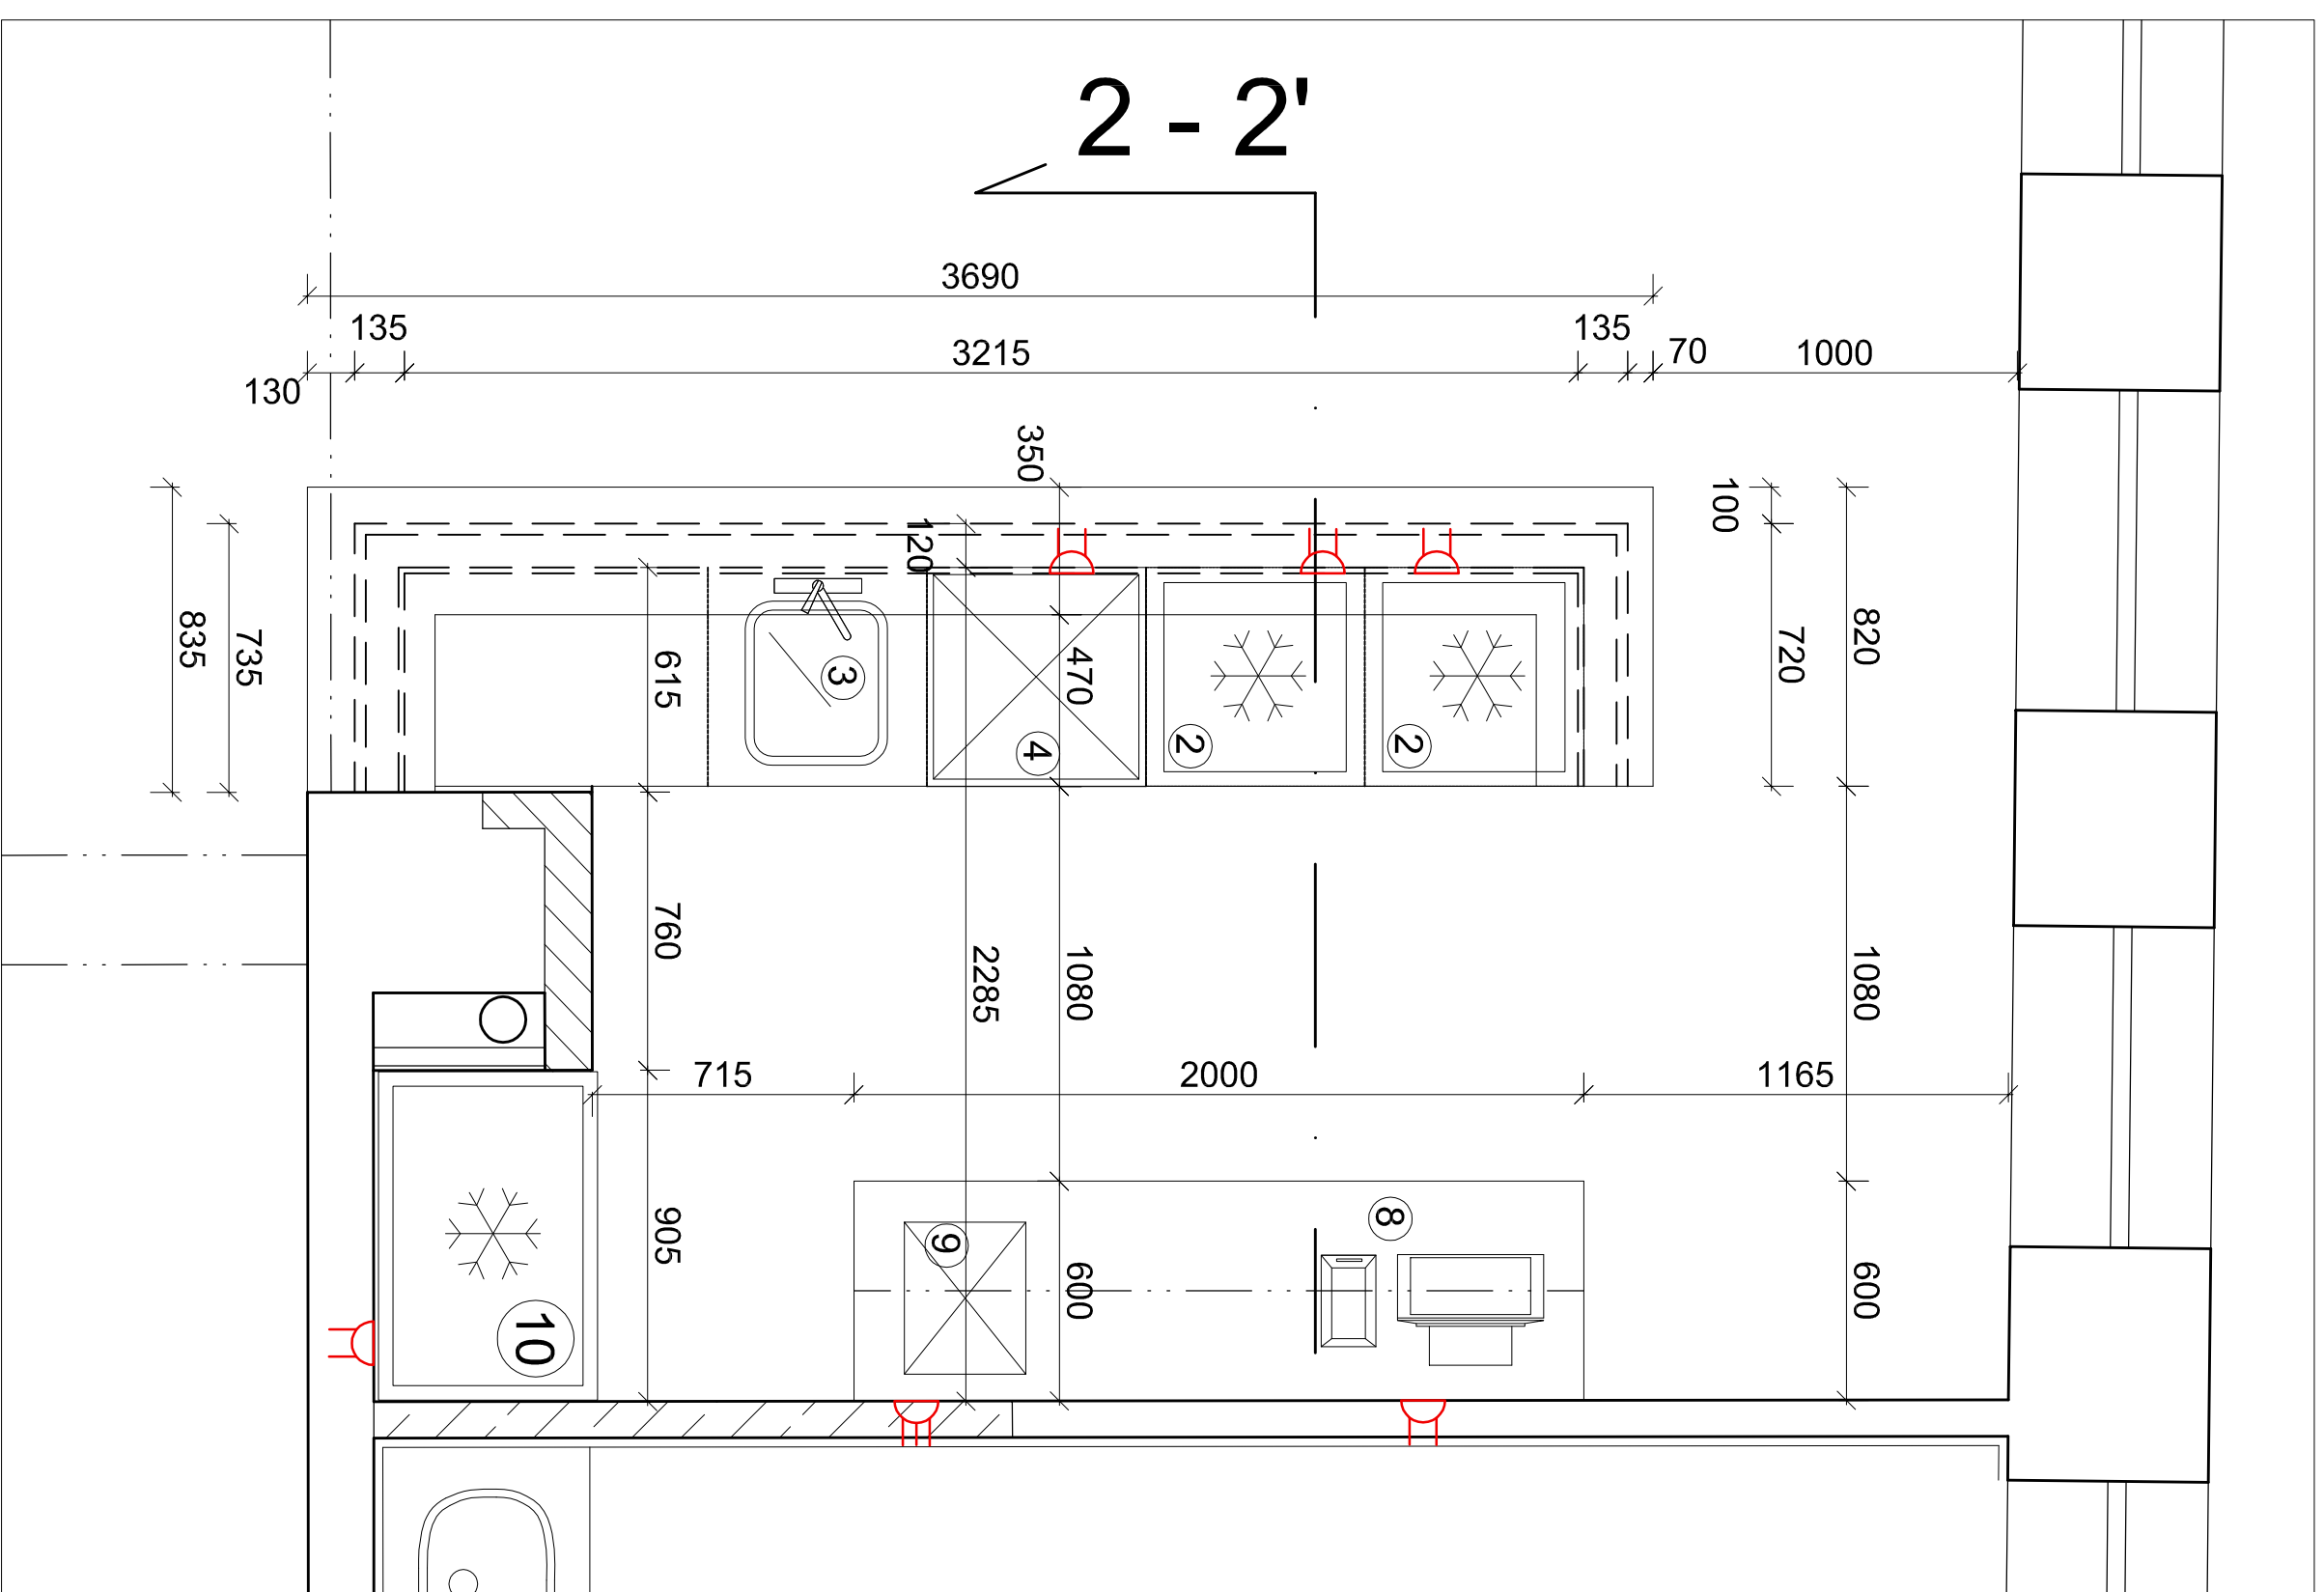


- ## LEGENDA VYBAVENÍ BARÚ:
- 1 - bar
  - 2 - chladnička 230V / 0,3kW
  - 3 - drez se stojankovou batérií
  - 4 - myčka skla a nádobí 230V / 3kW
  - 5 - dvoudlaňová myčka plnitru 230V / 0,5kW
  - 6 - nerezová odkapni míška
  - 7 - včepení stojan se dvěma kohouty
  - 8 - pokladna
  - 9 - kávovar 400V / 6kW
  - 9 - chladnička 230V / 0,3kW
  - K - příruba zásuvek pro kompresor a chlazení


# ŘEZ 1-1' 1:20

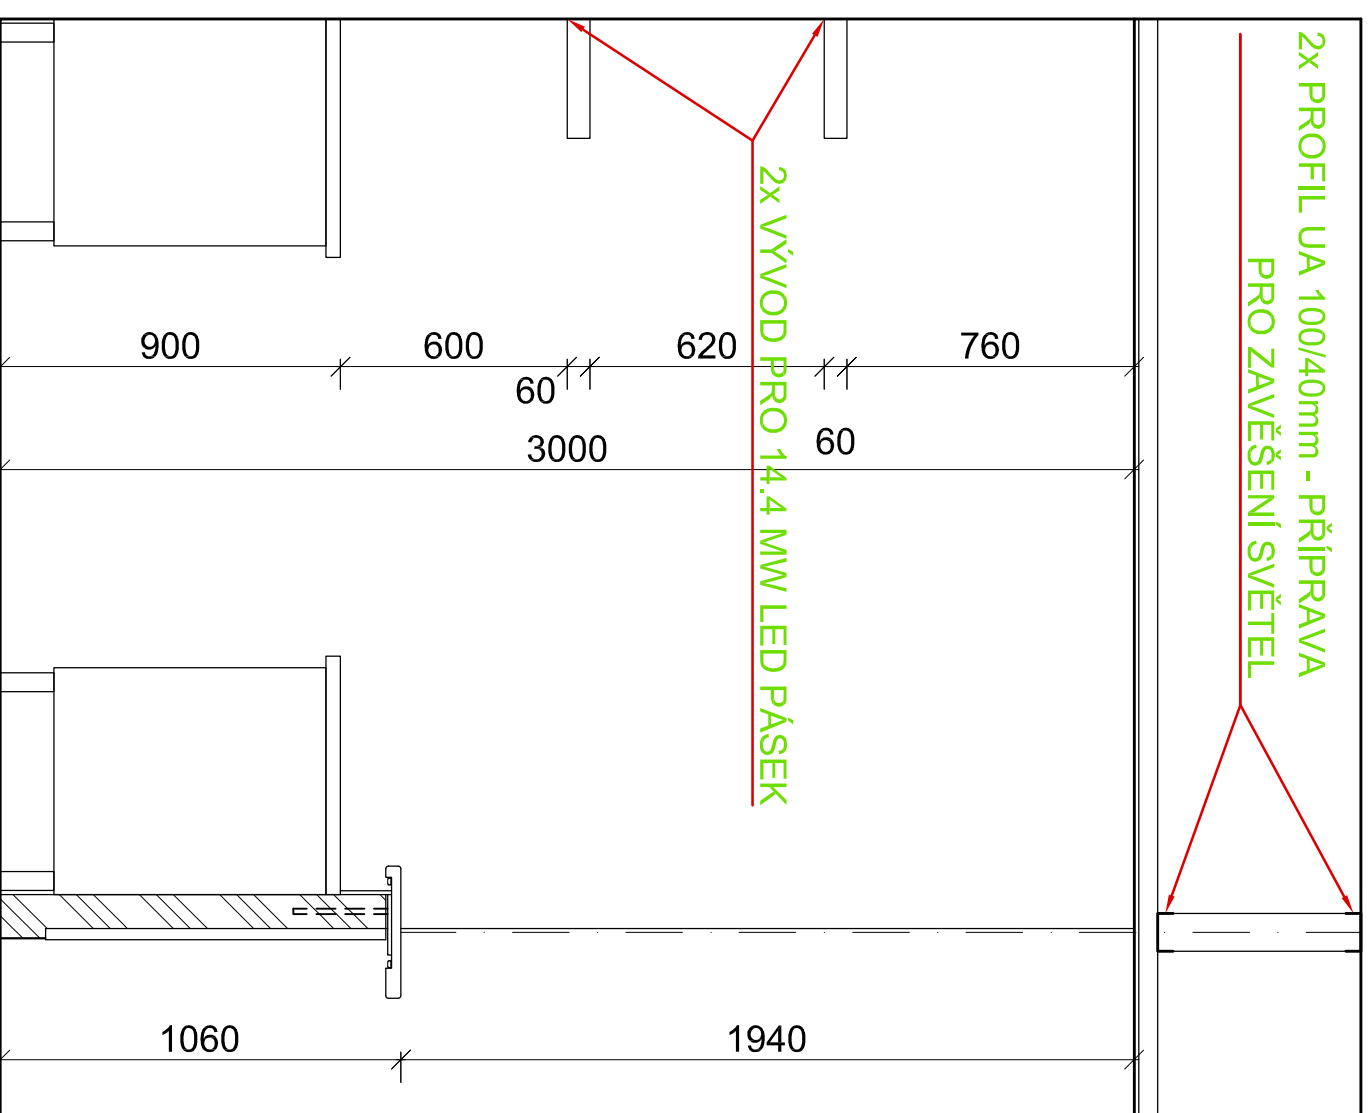


# ŘEZ BAREM 1:10

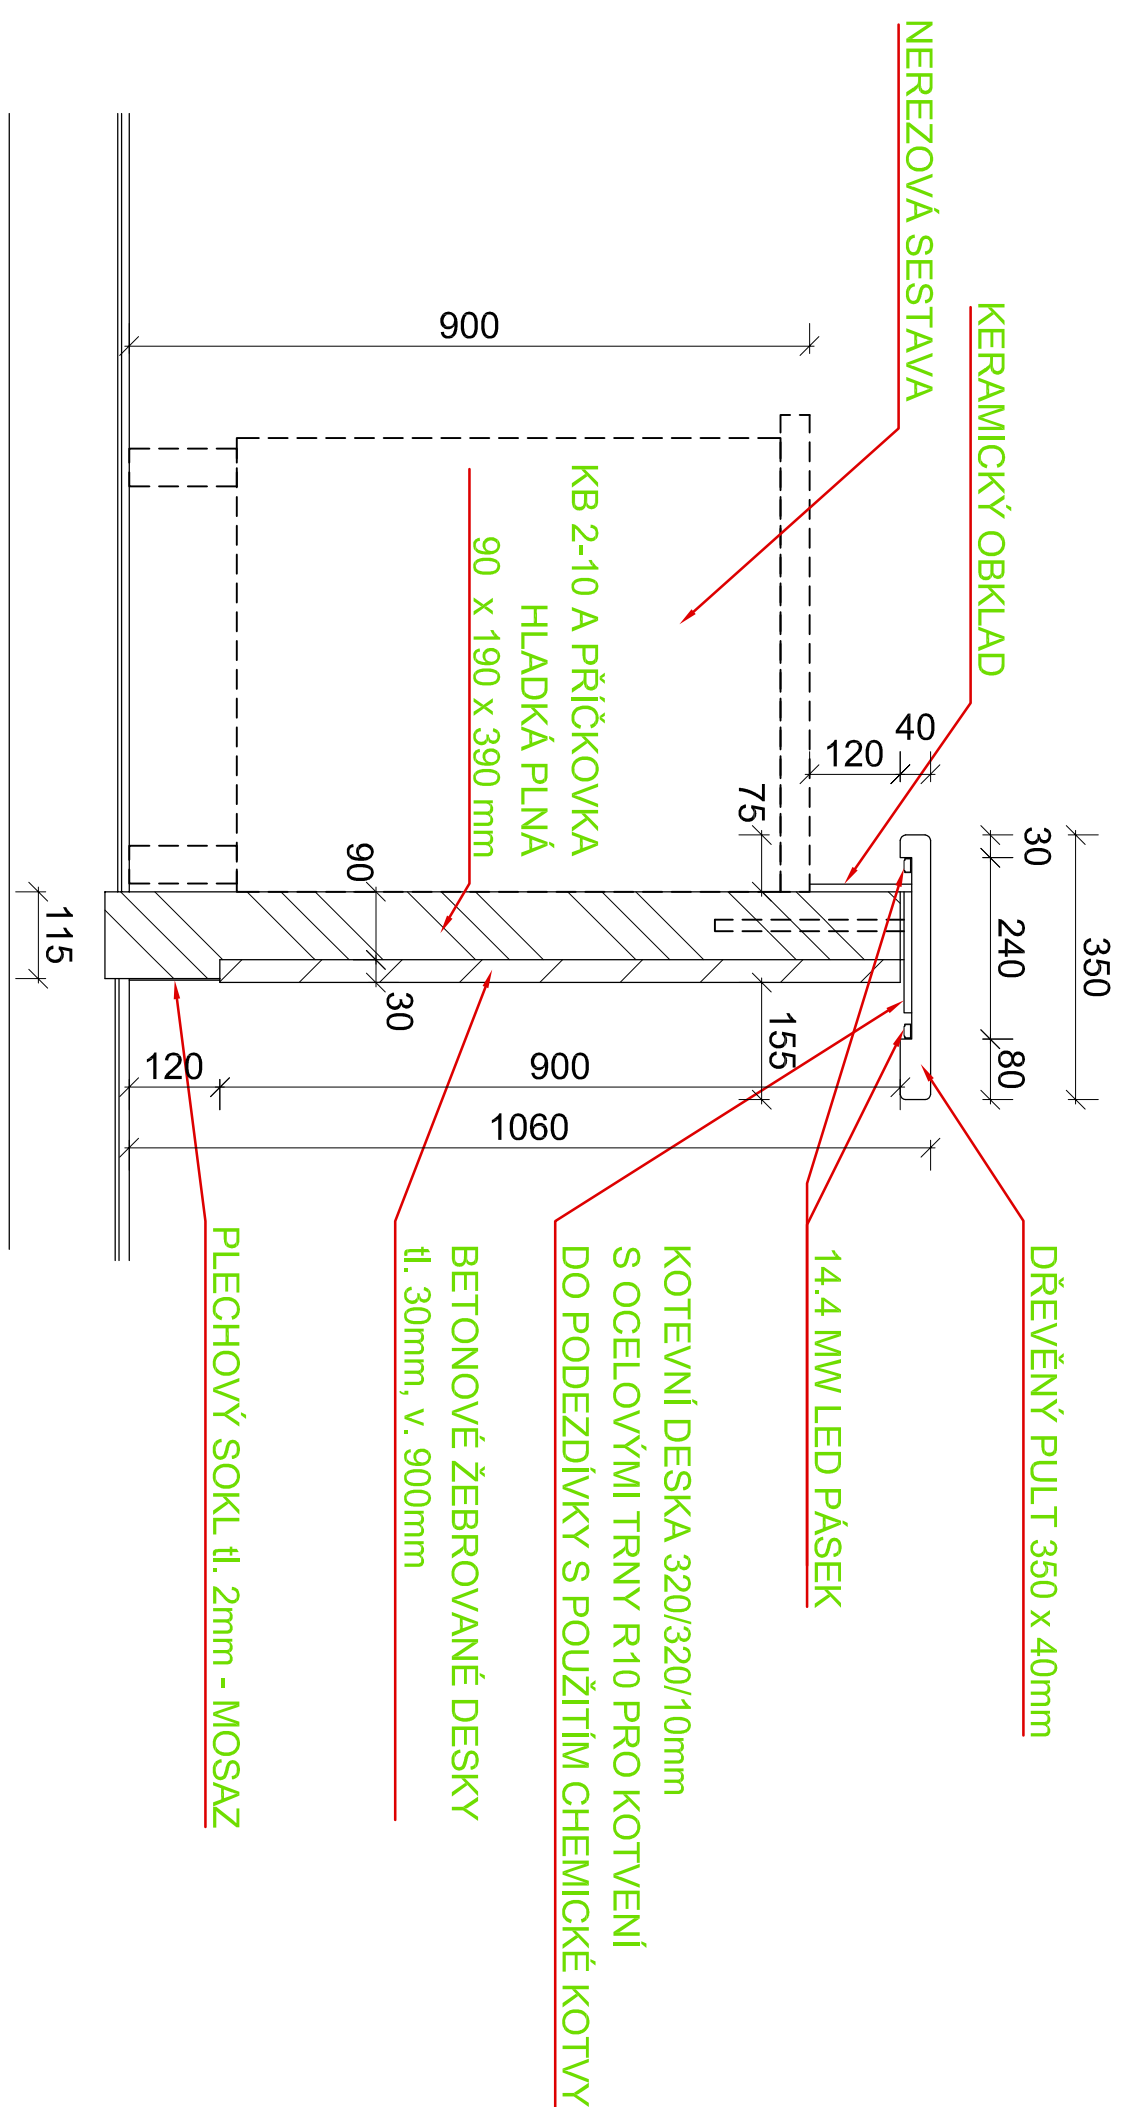

ŘEZ 2 - 2' 1:20

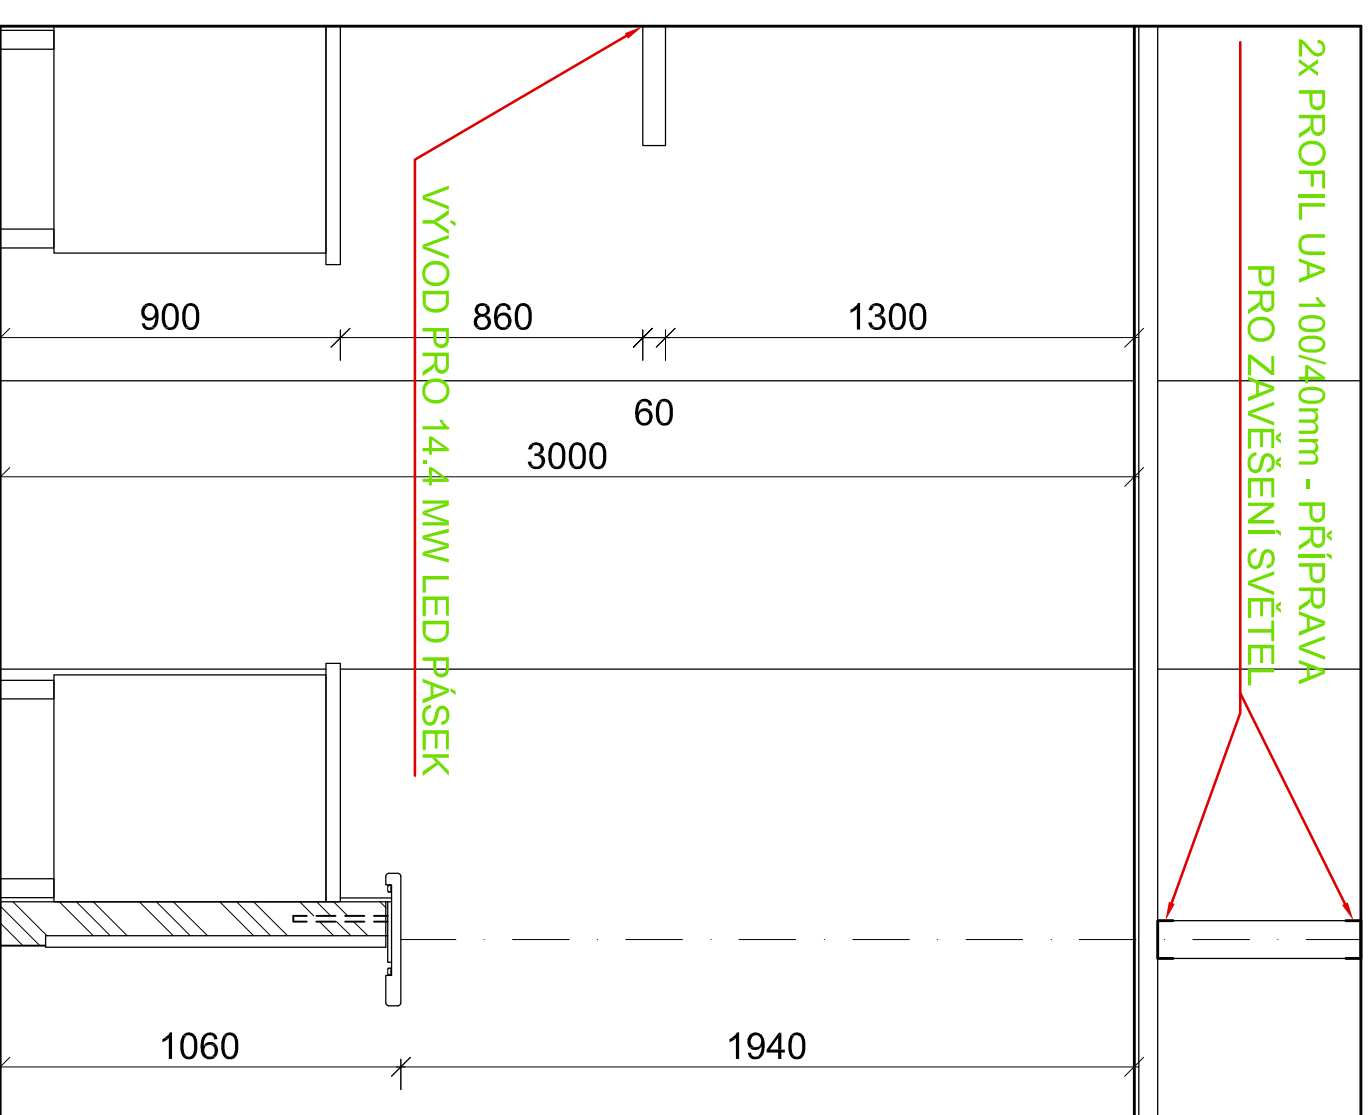

### DETAIL BAROVÉHO PULTU 1:5

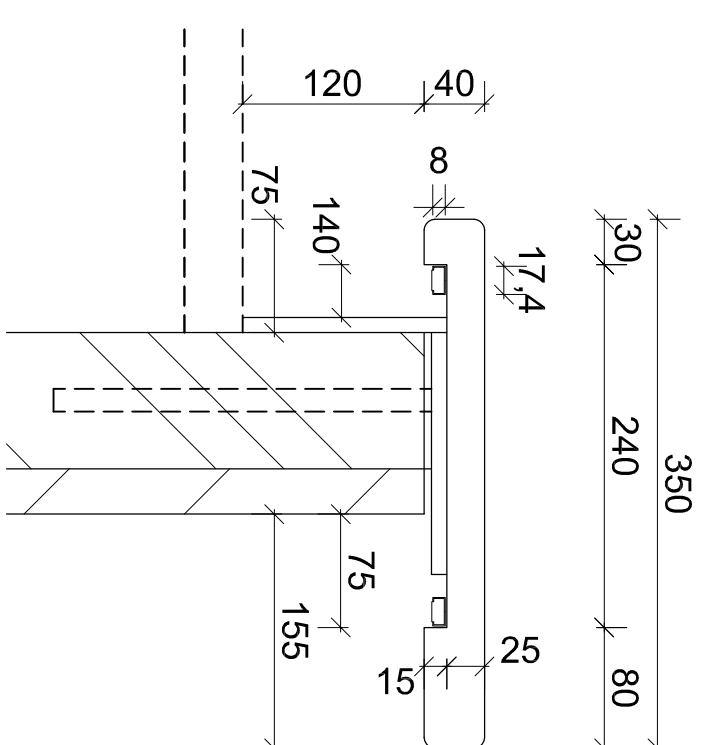[illegible]