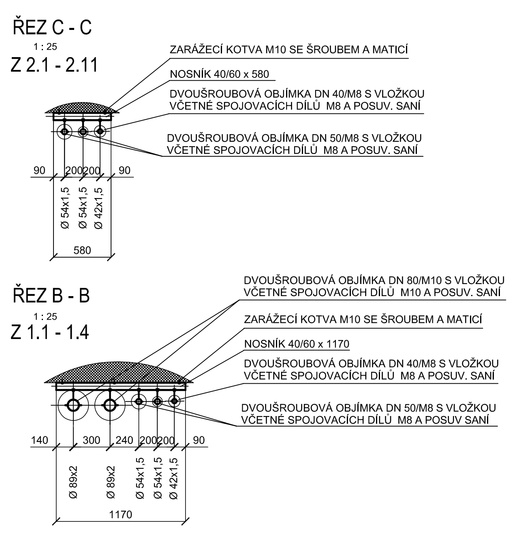

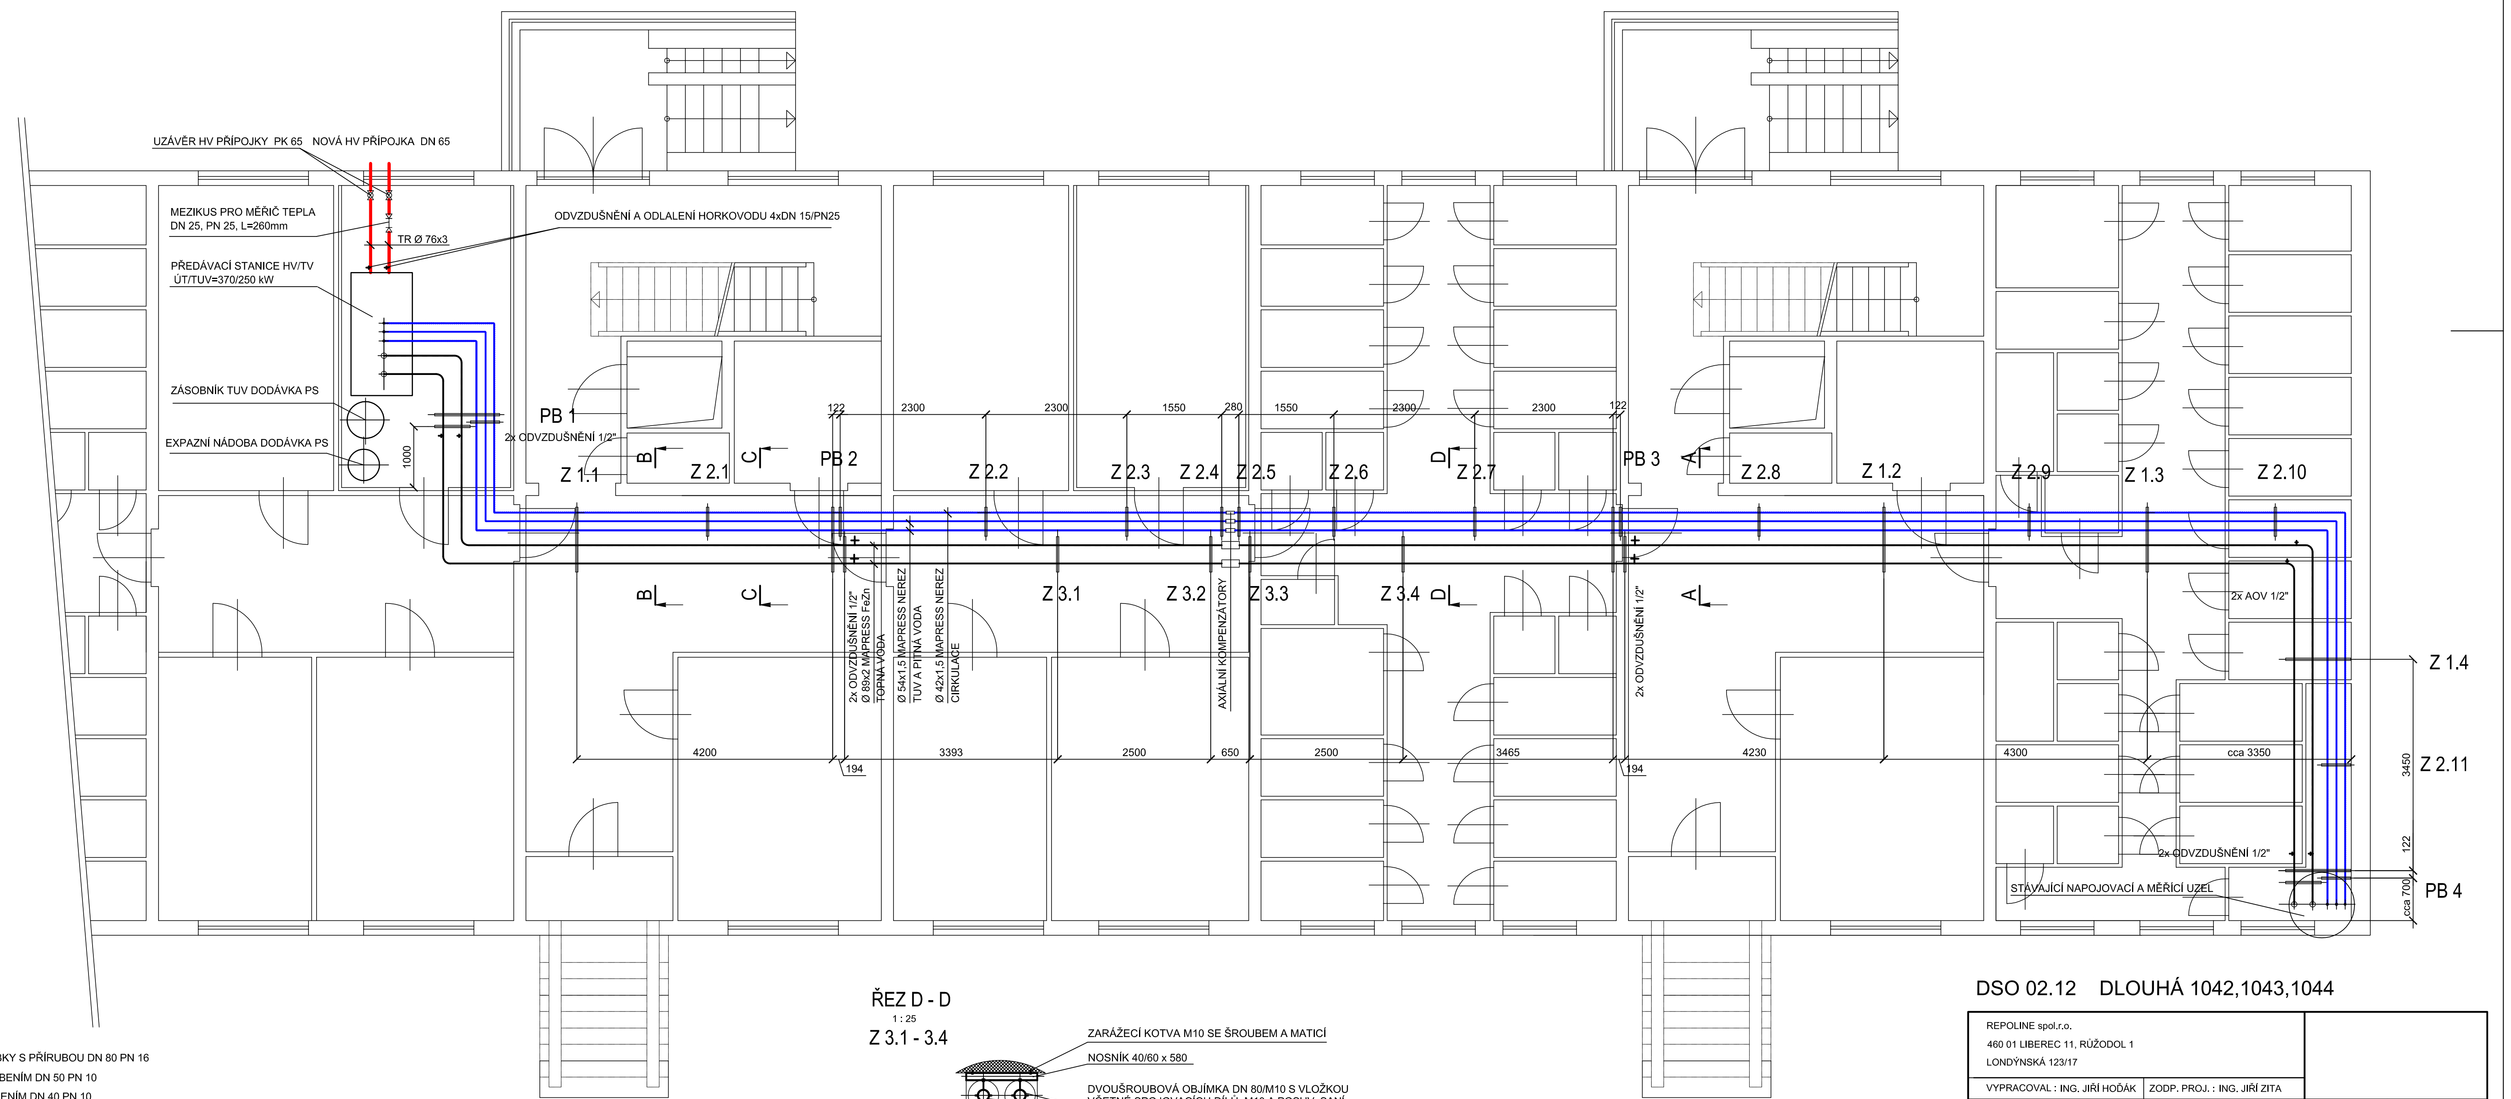

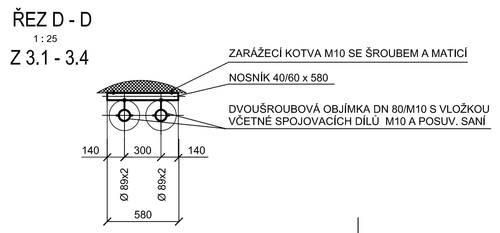

POZNÁMKY

1. STÁVAJÍCÍ NAPOJOVACÍ A MĚŘÍCÍ UZEL BUDE DEMONTOVÁN A UPRAVEN TAKTO :
1.1 NA SPOLEČNÉM POTRUBÍ TOPNÉ VODY BUDOU NA PŘÍVODU A ZPÁTEČCE VYSAZENY NÁTRUBKY S PŘÍRUBOU DN 80 PN 16
1.2 NA POTRUBÍ PITNÉ VODY A TUV BUDOU VYSAZENY ODBOČKY S NÁTRUBKY S VNEJŠÍM ŠROUBENÍM DN 50 PN 10
1.3 NA POTRUBÍ CIRKULACE TUV BUDOE VYSAZENA ODBOČKA S NATRUBKEM S VNĚJŠÍM ŠROUBENÍM DN 40 PN 10
2. TL. IZOLACÍ JE UVEDENA V TECH. ZPRÁVĚ
3. POTRUBÍ TOPNE VODY V NEJVYŠŠÍM MÍSTĚ ODVZDUŠNIT
4. NA HRDLA VYTÁPĚNÍ PŘEDÁVACÍ STANICE OSADIT GUMOVÉ KOMPENZÁTORY DN 80,PN 10,110°C

DSO 02.12 DLOUHÁ 1042,1043,1044

REPOLINE spol.r.o. 460 01 LIBEREC 11, RŮŽODOL 1 LONDÝNSKÁ 123/17		
VYPRACOVAL : ING. JIŘÍ HOŠÁK	ZODP. PROJ. : ING. JIŘÍ ZITA	
STAVBA : HORKOVODNÍ PŘÍPOJKY DLOUHÁ MÍSTO : LOVOSICE OBJEKT : SO 2 OBJEKTOVÉ PŘEDÁVACÍ STANICE	STUPEŇ PD	PS
	DATUM	02/2019
	MĚŘÍTKO	1 : 50
VÝKRES : DISPOZICE PS č.p. 1042,1043a 1044	VÝKRES Č.	D2.2
	VÝTISK Č.	
INVESTOR : TEPELNÉ HOSPODÁŘSTVÍ MĚSTA LOVOSIC s.r.o.		