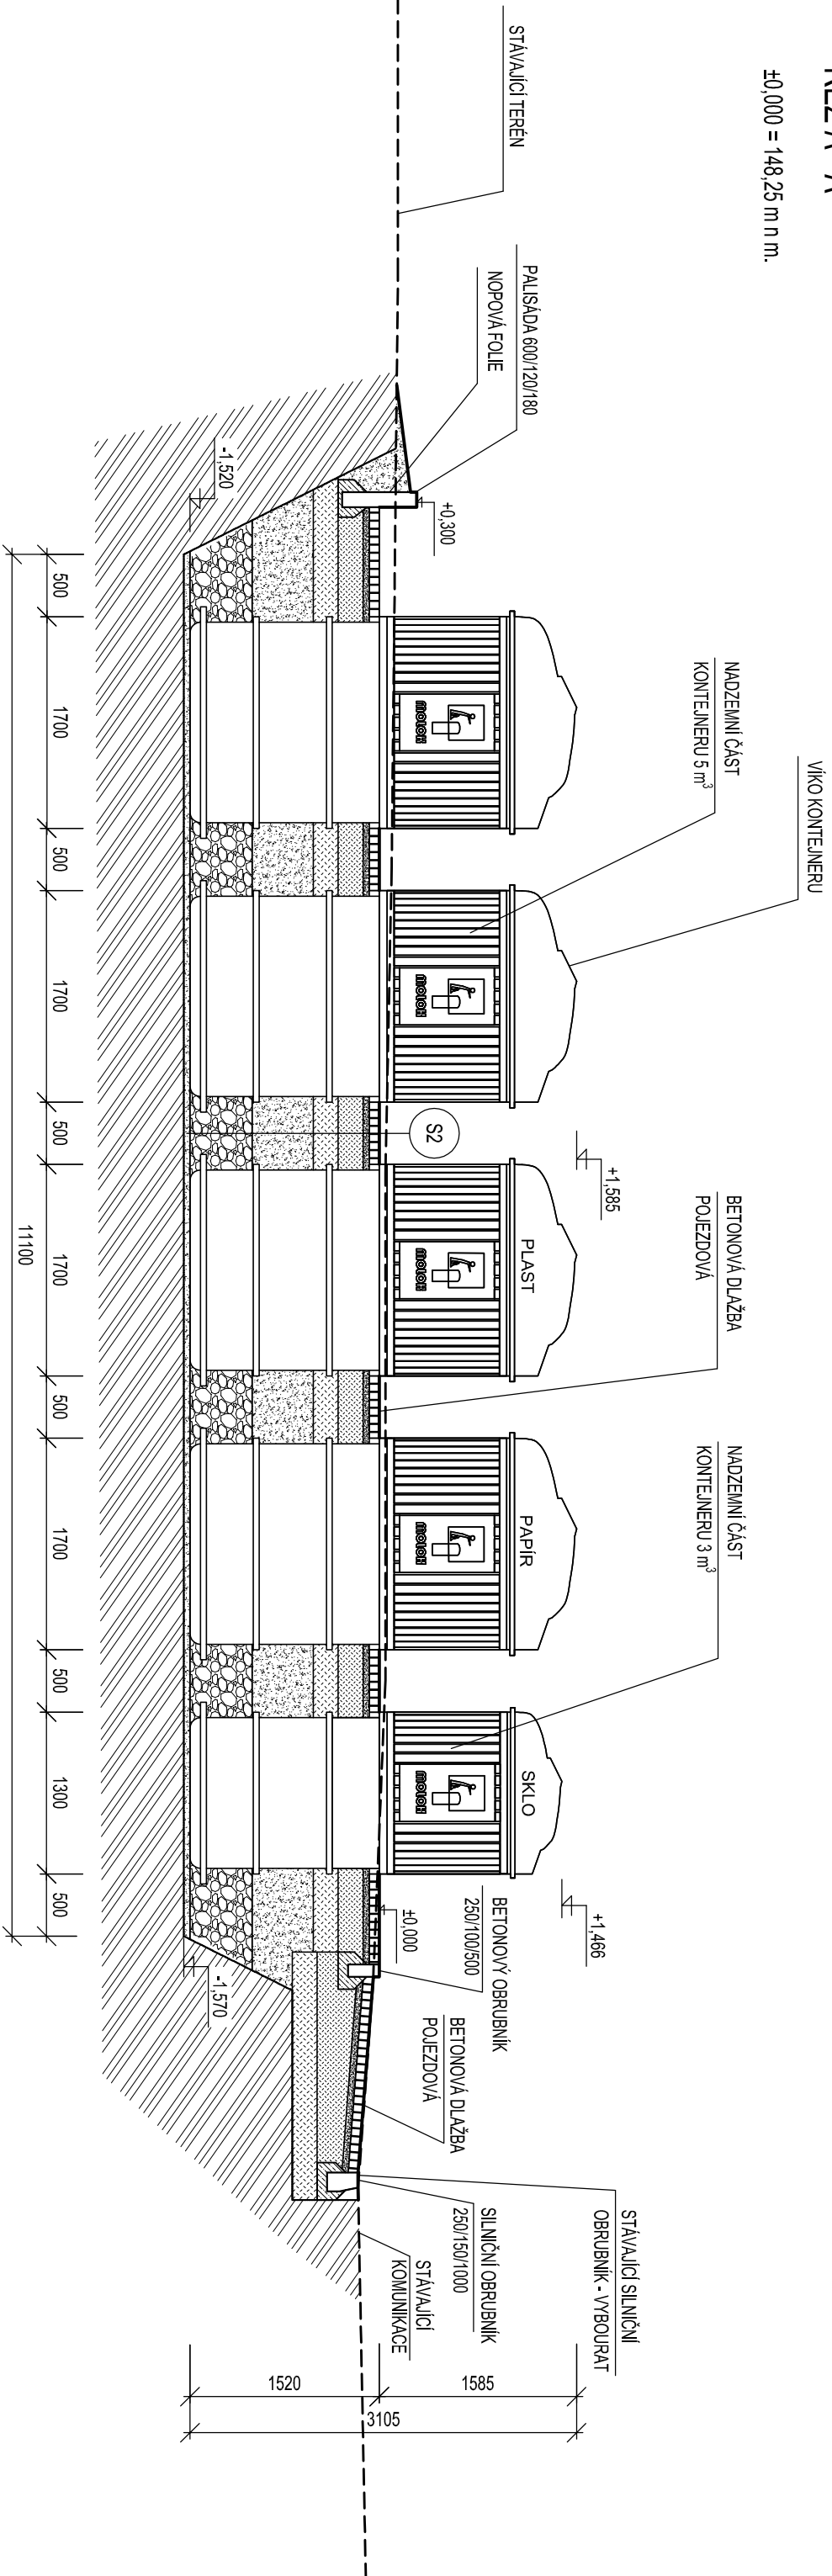



ŘEZA-A'

 $\pm 0,000 = 148,25 \text{ mm}$.

- BETONOVÁ ZÁMKOVÁ DLAŽBA 80 mm
— KLADECI VRSTVA - ŠTERKODRŮ 0-8 mm 50 mm
— GEOTEXTILIE
— PODLOŽI - STABILIZAČNÍ - ŠTERK 16-32 mm 200 mm
— MRÁZUVZDORNÁ VRSTVA - ŠTERK 32-64 mm 200 mm
— ŠTERKOPÍSKOVÝ ZÁSPK KONTEJNERŮ 490 mm
— ZÁSPK KAMENIVEM 16-32 mm 500 mm
— PÍSKOVÝ PODSPK KONTEJNERŮ 0-16 mm 50 mm
— HUTNĚNÁ ZEMNÍ PLÁŇ - 45 MPa

- Legenda:**
- | | |
|--|-----------------------------|
| | BETON PROSTÝ BEZ VÝZTUŽE |
| | ZEMINA NASYPANÁ - KAMENIVNO |
| | ŠTĚRKOPISKOVÝ ZÁSYP |
| | KAMENIVNO 16-32 |
| | ZEMINA PŮVODNÍ |

ZODP. PROJEKTANT		VYPRACOVAL		KONTROLOVAL	
Ing. Pavel Šindelář		Ing. Aleš Mňuk		Ing. Vladimír Klatovský, CSc.	
OBEC: Lovosice		KRAJ: Ústecký		<div></div>	
INVESTOR: Město Lovosice, Školní 2, 410 30 Lovosice					
<div><div>PODZEMNÍ KONTEJNERY PRO MĚSTO LOVOISICE - 2. ETAPA SO 3 - ul. Wolkerova</div><div>ŘEZ A - A'</div></div>					
FORMÁT: A3		REVIZE: 0		<div><div>ISES s.r.o.</div><div>M. J. Lelmonitova 25</div><div>160 00 Praha 6</div></div>	
DATUM: 08/2018					
ÚČEL: OHL					
ČÍS. ZAKÁZKY: -					
MĚŘÍTKO: 1:50		ČÍS. VÝKRESU: 4			