



ŘEZ A - A´

±0,000 = 154,55 m n.m.

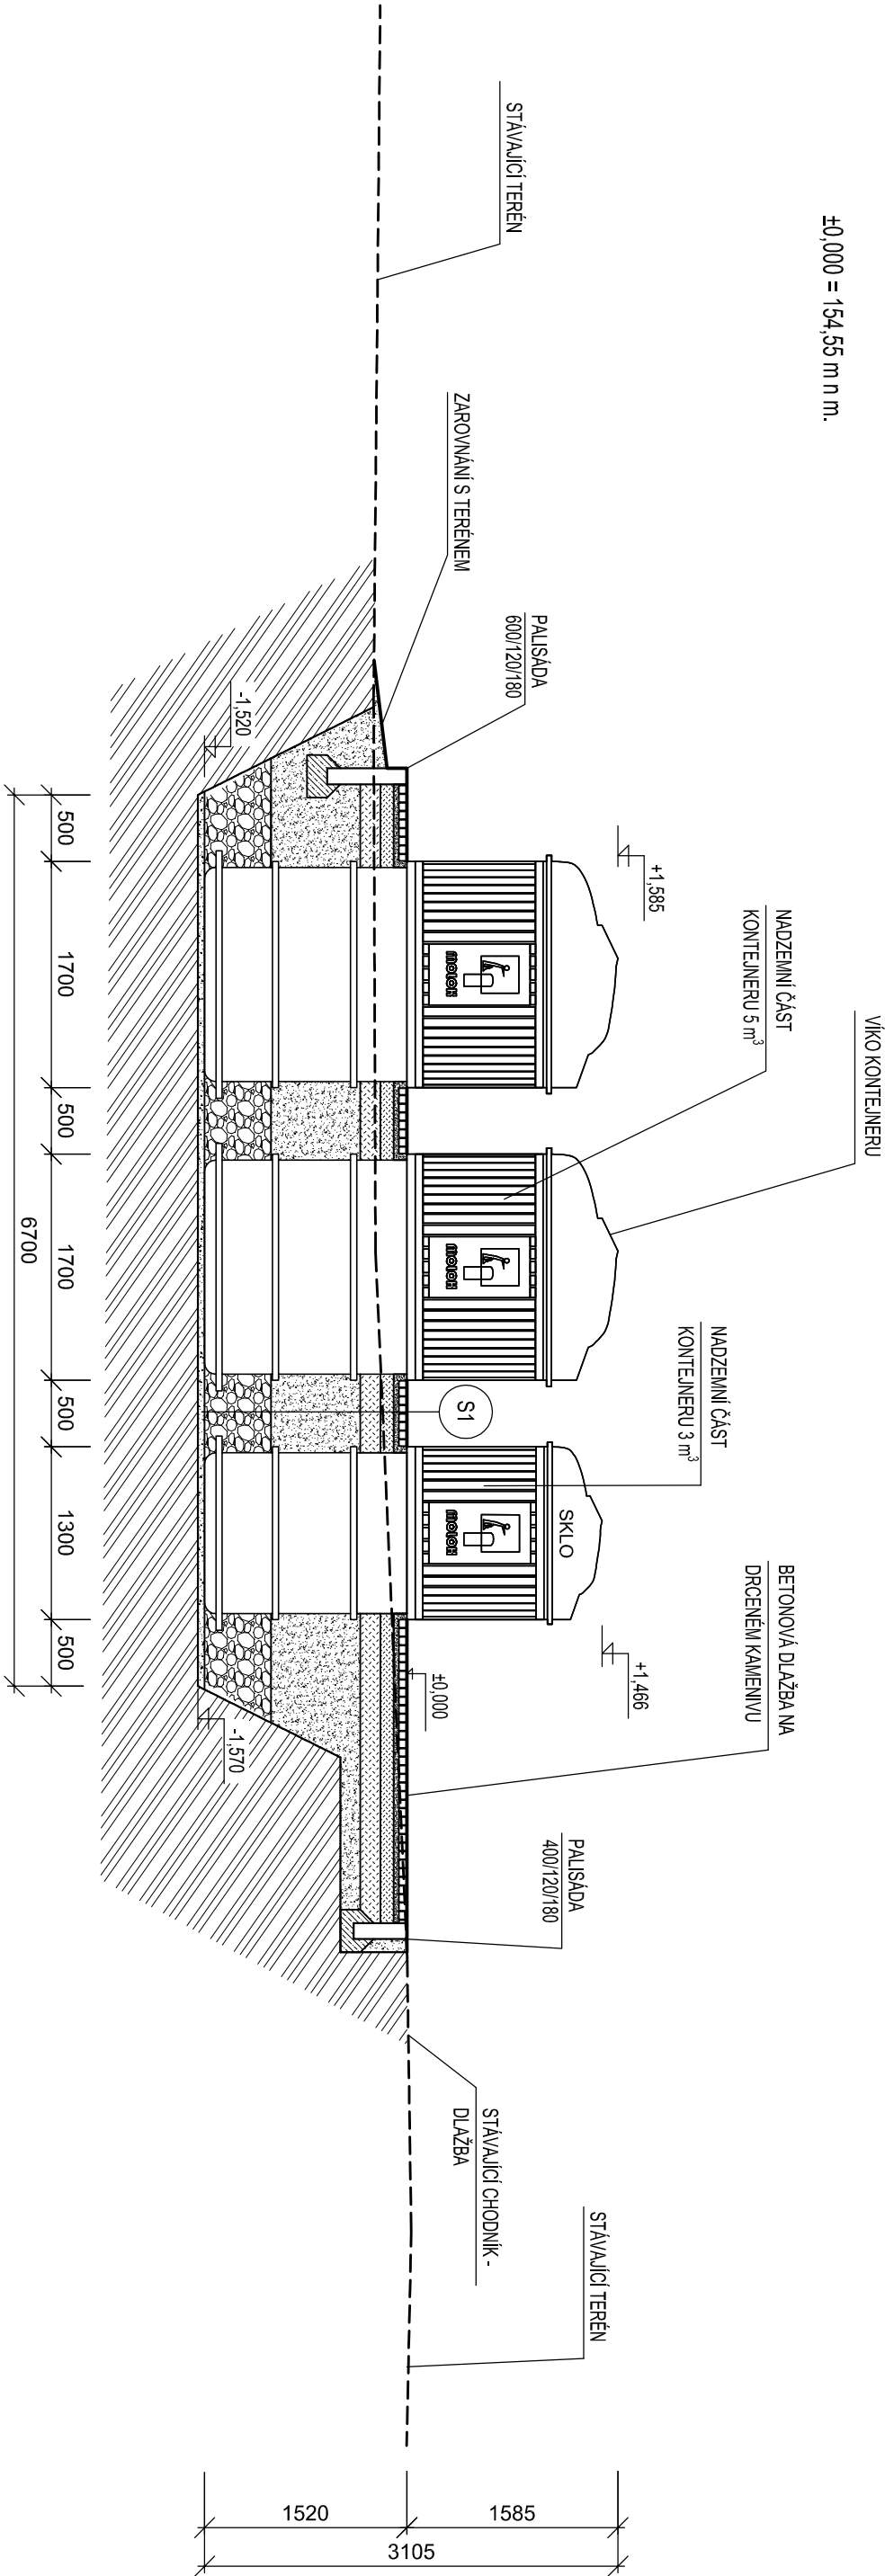

ZODP.PROJEKTANT		VYPRACOVAL	KONTROLOVAL	
Ing. Pavel Šindelfář		Ing. Aleš Mňuk	Ing. Vladimír Klatovský, CSc.	
OBEC: Lovosice		KRAJ: Ústecký		
INVESTOR: Město Lovosice, Školní 2, 410 30 Lovosice				
FORMÁT: A3      REVIZE: 0				
PODZEMNÍ KONTEJNERY PRO MĚSTO LOVOŠICE - 2. ETAPA SO 7 - Kmochova				M.J.Lermontova 25 160 00 Praha 6
DATUM: 08/2018				
ÚČEL: OHL				
ČÍS.ZAKÁZKY: -				
MĚŘÍTKO: 1:50				ČÍS.VÝKRESU 4
ŘEZ A - A´				