


ŘEZ B - B´

±0,000 = 154,55 m n.m.

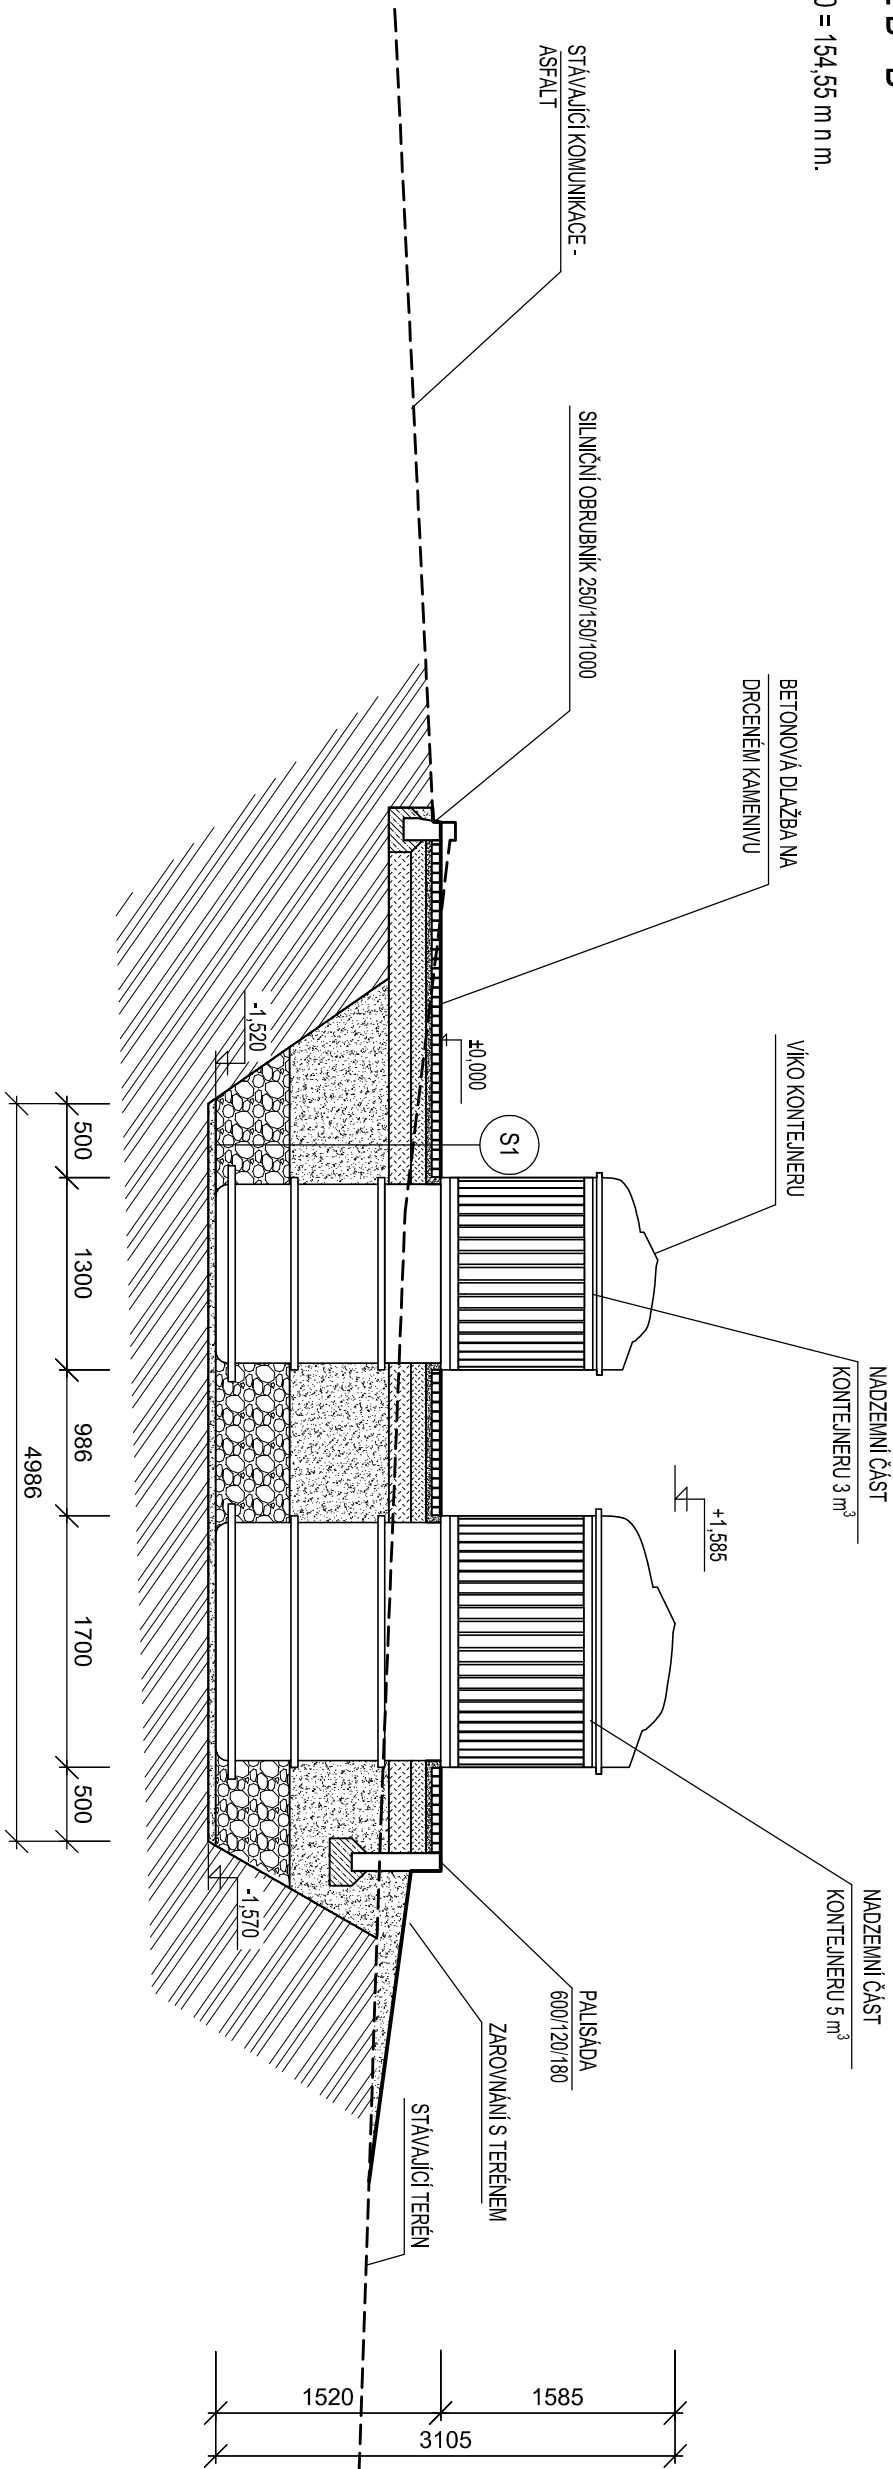


S1

- BETONOVÁ ZÁMKOVÁ DLAŽBA 60 mm
- KLADECÍ VRSTVA - ŠTĚRKODRŤ 0-4 mm 40 mm
- GEOTEXTILIE
- PODLOŽÍ - STABILIZAČNÍ - ŠTĚRKODRŤ 8-16 mm 100 mm
- MRAŽUZDOROVÁ VRSTVA - ŠTĚRKODRŤ 16-32 mm 150 mm
- ŠTĚRKOPÍSKOVÝ ZÁSYP KONTEJNERŮ 670 mm
- ZÁSYP KAMENIVEM 16-32 mm 500 mm
- PÍSKOVÝ PODSYP KONTEJNERŮ 0-16 mm 50 mm
- HUTNĚNÁ ZEMLĚ PLÁŇ - 45 MPa

Legenda:

- BETON PROSTÝ BEZ VÝZTUŽE
- ZEMINA NASYPANÁ - KAMENIVO
- ŠTĚRKOPÍSKOVÝ ZÁSYP
- KAMENIVO 16-32
- ZEMINA PŮVODNÍ

ZODP.PROJEKTANT		VYPRACOVAL	KONTROLOVAL	
Ing.Pavel Šindelář		Ing. Aleš Mňuk	Ing.Vladimír Klatovský, CSc.	
OBEC: Lovosice		KRAJ: Ústecký		
INVESTOR: Město Lovosice, Školní 2, 410 30 Lovosice			ISES s.r.o. M.J.Lermontova 25 160 00 Praha 6	
PODZEMNÍ KONTEJNERY PRO MĚSTO LOVOSICE - 2. ETAPA SO 7 - Kmochova				
FORMÁT: A3		REVIZE: 0		
DATUM:		08/2018		
ÚČEL:		OHL		
ČÍS.ZAKÁZKY:		-		
MĚŘÍTKO: 1:50		ČÍS.VÝKRESU 5		