


ŘEZ A - A´

±0,000 = 152,40 m n.m.

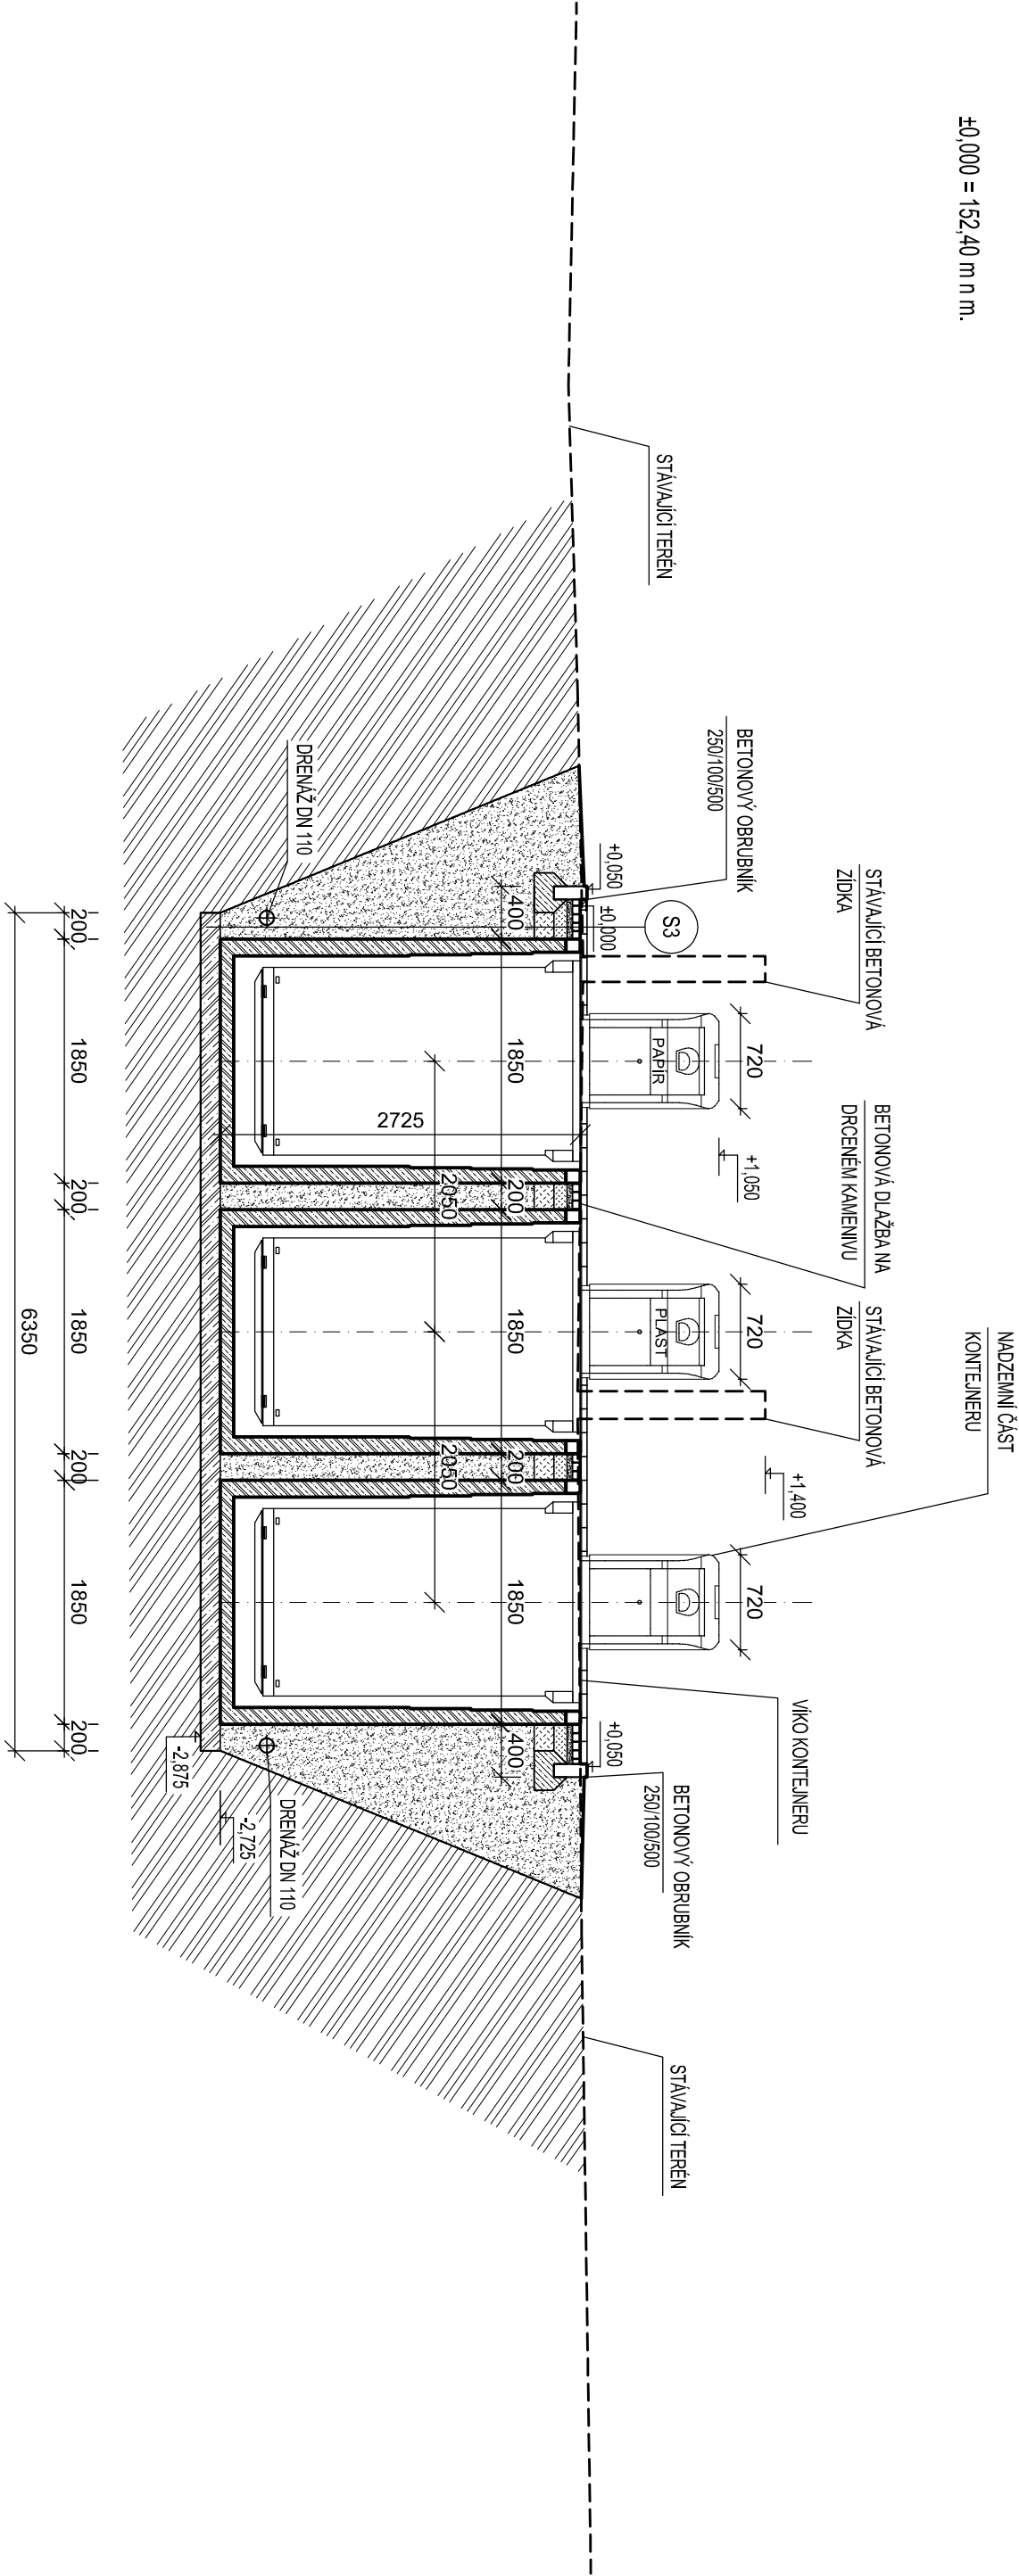

- S3
- BETONOVÁ ZÁMKOVÁ DLAŽBA 60 mm
 - KLADECÍ VRSTVA - ŠTĚRKODŘÍ 0-4 mm 40 mm
 - GEOTEXTILIE
 - PODLŮŽÍ - STABILIZAČNÍ - ŠTĚRKODŘÍ 8-16 mm 100 mm
 - MRAZUVZDORNÁ VRSTVA - ŠTĚRKODŘÍ 16-32 mm 150 mm
 - ŠTĚRKOPÍSKOVÝ ZÁSYP KONTAJNERŮ 2 375 mm
 - BETON C20/25 + KARI 150/150/10 150 mm

Legenda:

BETON PROSTÝ BEZ VÝZTUŽE


PREFABRIKOVANÁ ŽELEZOBETONOVÁ KONTAJNEROVÁ VANA

ZEMINA NASYPANÁ - KAMENIVU

ŠTĚRKOPÍSKOVÝ ZÁSYP

BETON C20/25 + KARI 150/150/10

ZEMINA PŮVODNÍ

| | | | | | |
|--|--|----------------|------------------------------|---|---------------|
| ZODP.PROJEKTANT | | VYPRACOVAL | KONTROLOVAL |  | |
| Ing.Pavel Šindelář | | Ing. Aleš Mňuk | Ing.Vladimír Klatovský, CSc. | | |
| OBEC: Lovosice | | KRAJ: Ústecký | | | |
| INVESTOR: Město Lovosice, Školní 2, 410 30 Lovosice | | | | | |
| PODZEMNÍ KONTAJNERY PRO MĚSTO LOVOISICE - 2. ETAPA SO 9 - ul. Sady Pionýrů | | | | FORMÁT: A3 | REVIZE: 0 |
| | | | | DATUM: | 08/2018 |
| | | | | ÚČEL: | OHL |
| | | | | ČÍS.ZAKÁZKY: | - |
| ŘEZ A - A´ | | | | MĚŘÍTKO: 1:50 | ČÍS.VÝKRESU 4 |