


ŘEZ B - B'

±0,000 = 148,25 m n m.

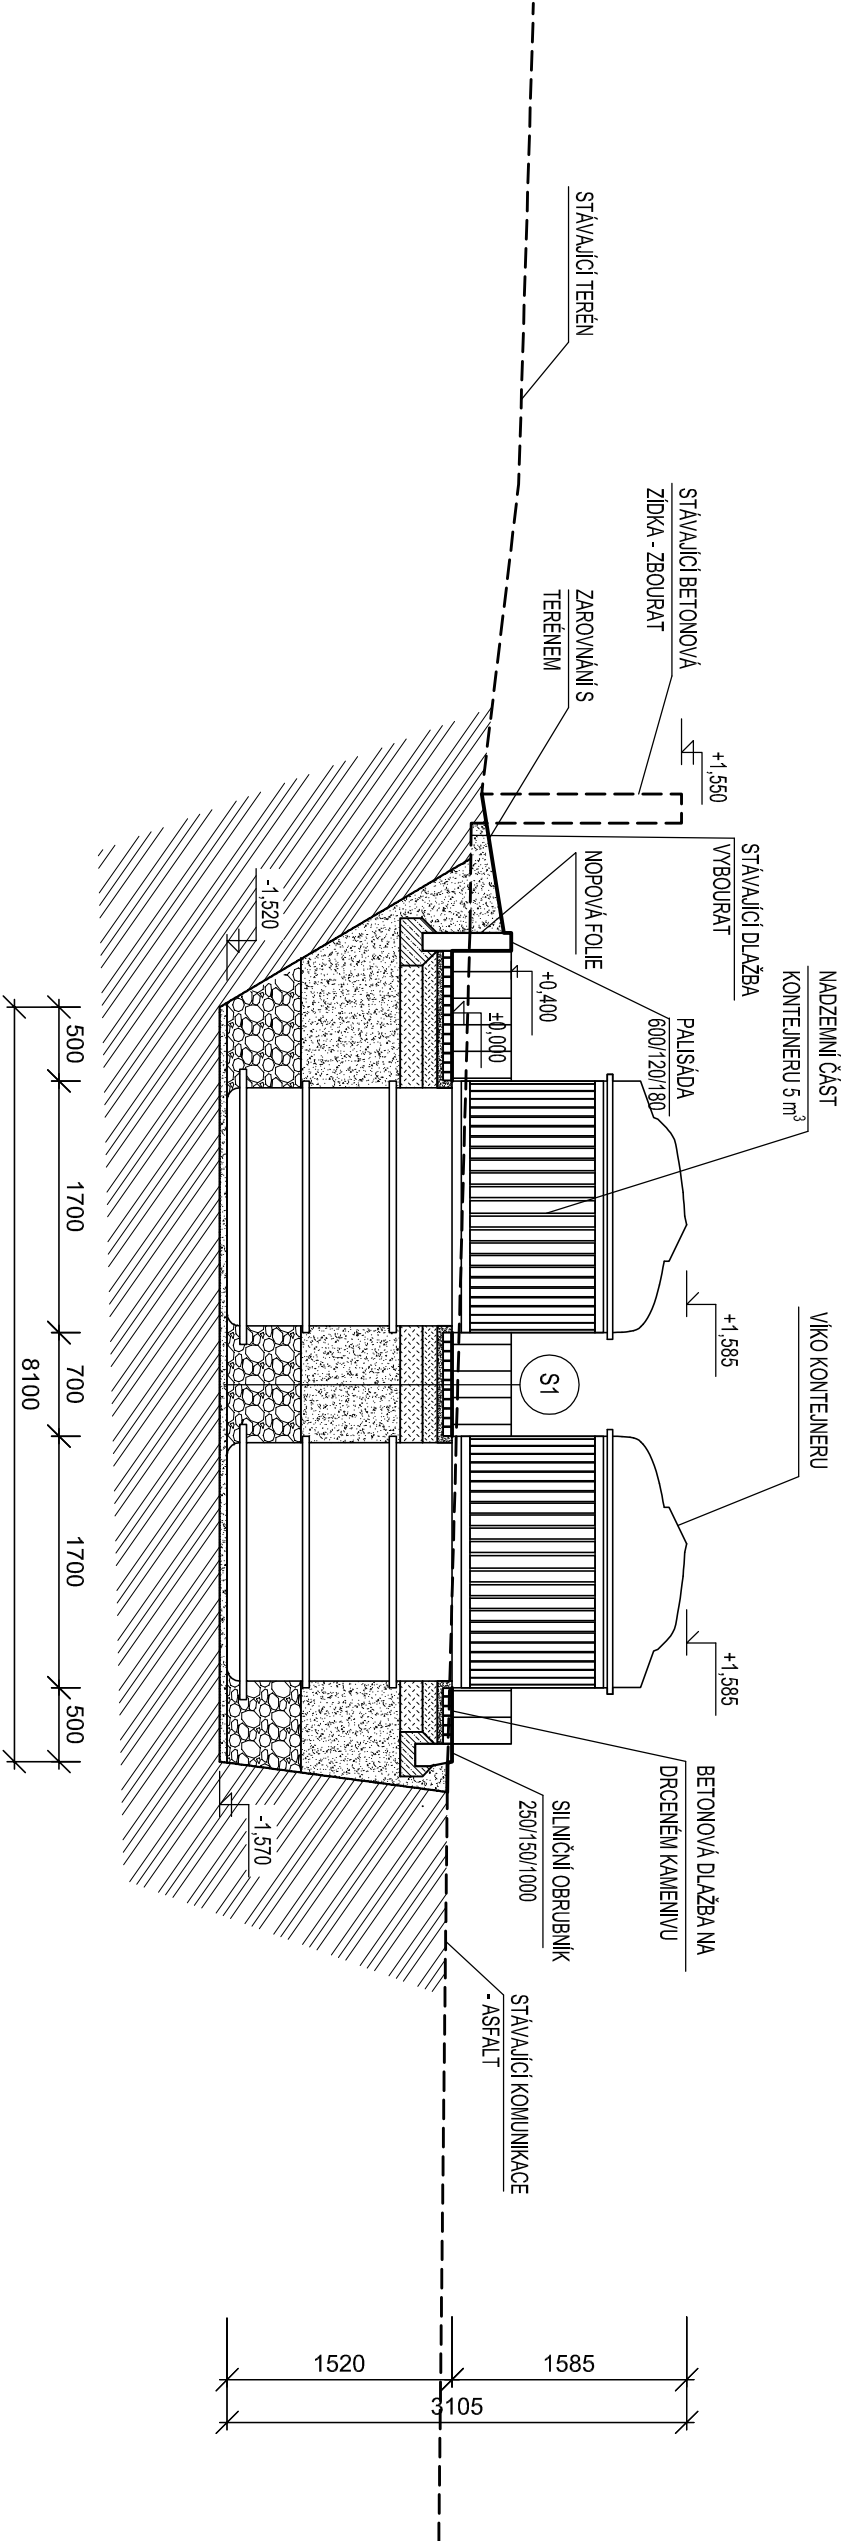


S1

- BETONOVÁ ZÁMKOVÁ DLAŽBA 60 mm
- KLADECÍ VRSTVA - ŠTĚRKODRŤ 0-4 mm 40 mm
- GEOTEXTILIE
- PODLOŽÍ - STABILIZAČNÍ - ŠTĚRKODRŤ 8-16 mm 100 mm
- MRAŽUVZDORNÁ VRSTVA - ŠTĚRKODRŤ 16-32 mm 150 mm
- ŠTĚRKOPÍSKOVÝ ZÁSYP KONTEJNERŮ 670 mm
- ZÁSYP KAMENIVEM 16-32 mm 500 mm
- PÍSKOVÝ PODSYP KONTEJNERŮ 0-16 mm 50 mm
- HUTNĚNÁ ZEMLĚ PLÁŇ - 45 MPa

Legenda:

- BETON PROSTÝ BEZ VÝZTUŽE
- ZEMINA NASYPANÁ - KAMENIVO
- ŠTĚRKOPÍSKOVÝ ZÁSYP
- KAMENIVO 16-32
- ZEMINA PŮVODNÍ

ZODP.PROJEKTANT		VYPRACOVAL	KONTROLOVAL
Ing.Pavel Šindelář		Ing. Aleš Mňuk	Ing.Vladimír Klatovský, CSc.
OBEC: Lovosice		KRAJ: Ústecký	
INVESTOR: Město Lovosice, Školní 2, 410 30 Lovosice			
PODZEMNÍ KONTEJNERY PRO MĚSTO LOVOSICE - 2. ETAPA SO 11 - ul. Vodní - 2			
ŘEZ B - B'			
<div><div>ISES s.r.o. M.J.Lermontova 25 160 00 Praha 6</div></div>			
FORMÁT: A3		REVIZE: 0	
DATUM:		08/2018	
ÚČEL:		OHL	
ČÍS.ZAKÁZKY:		-	
MĚŘÍTKO:		ČÍS.VÝKRESU	
1:50		5	