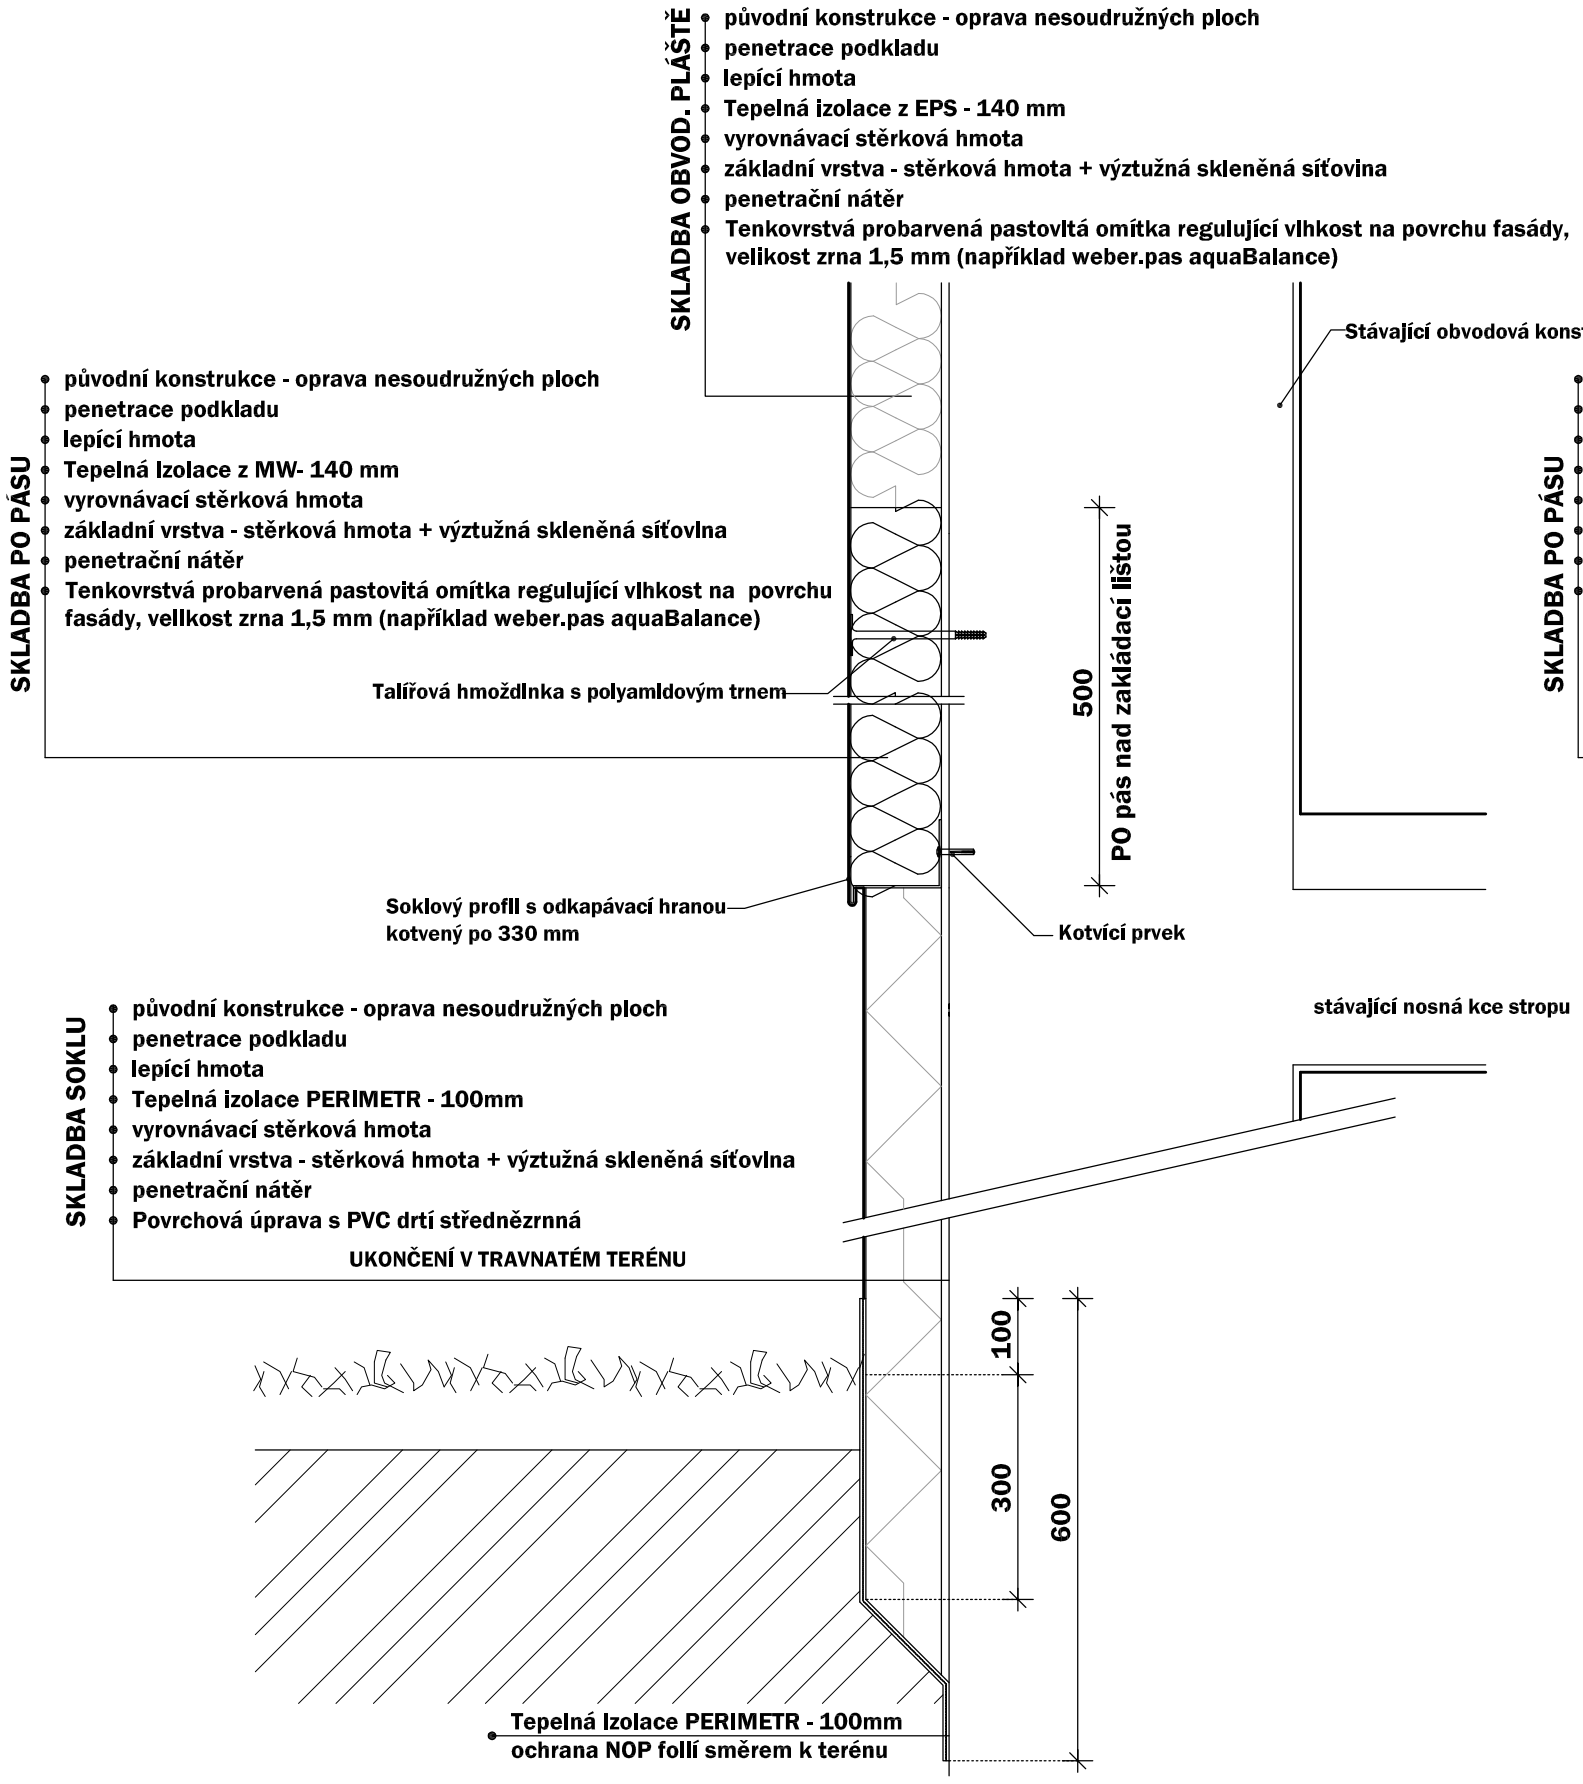

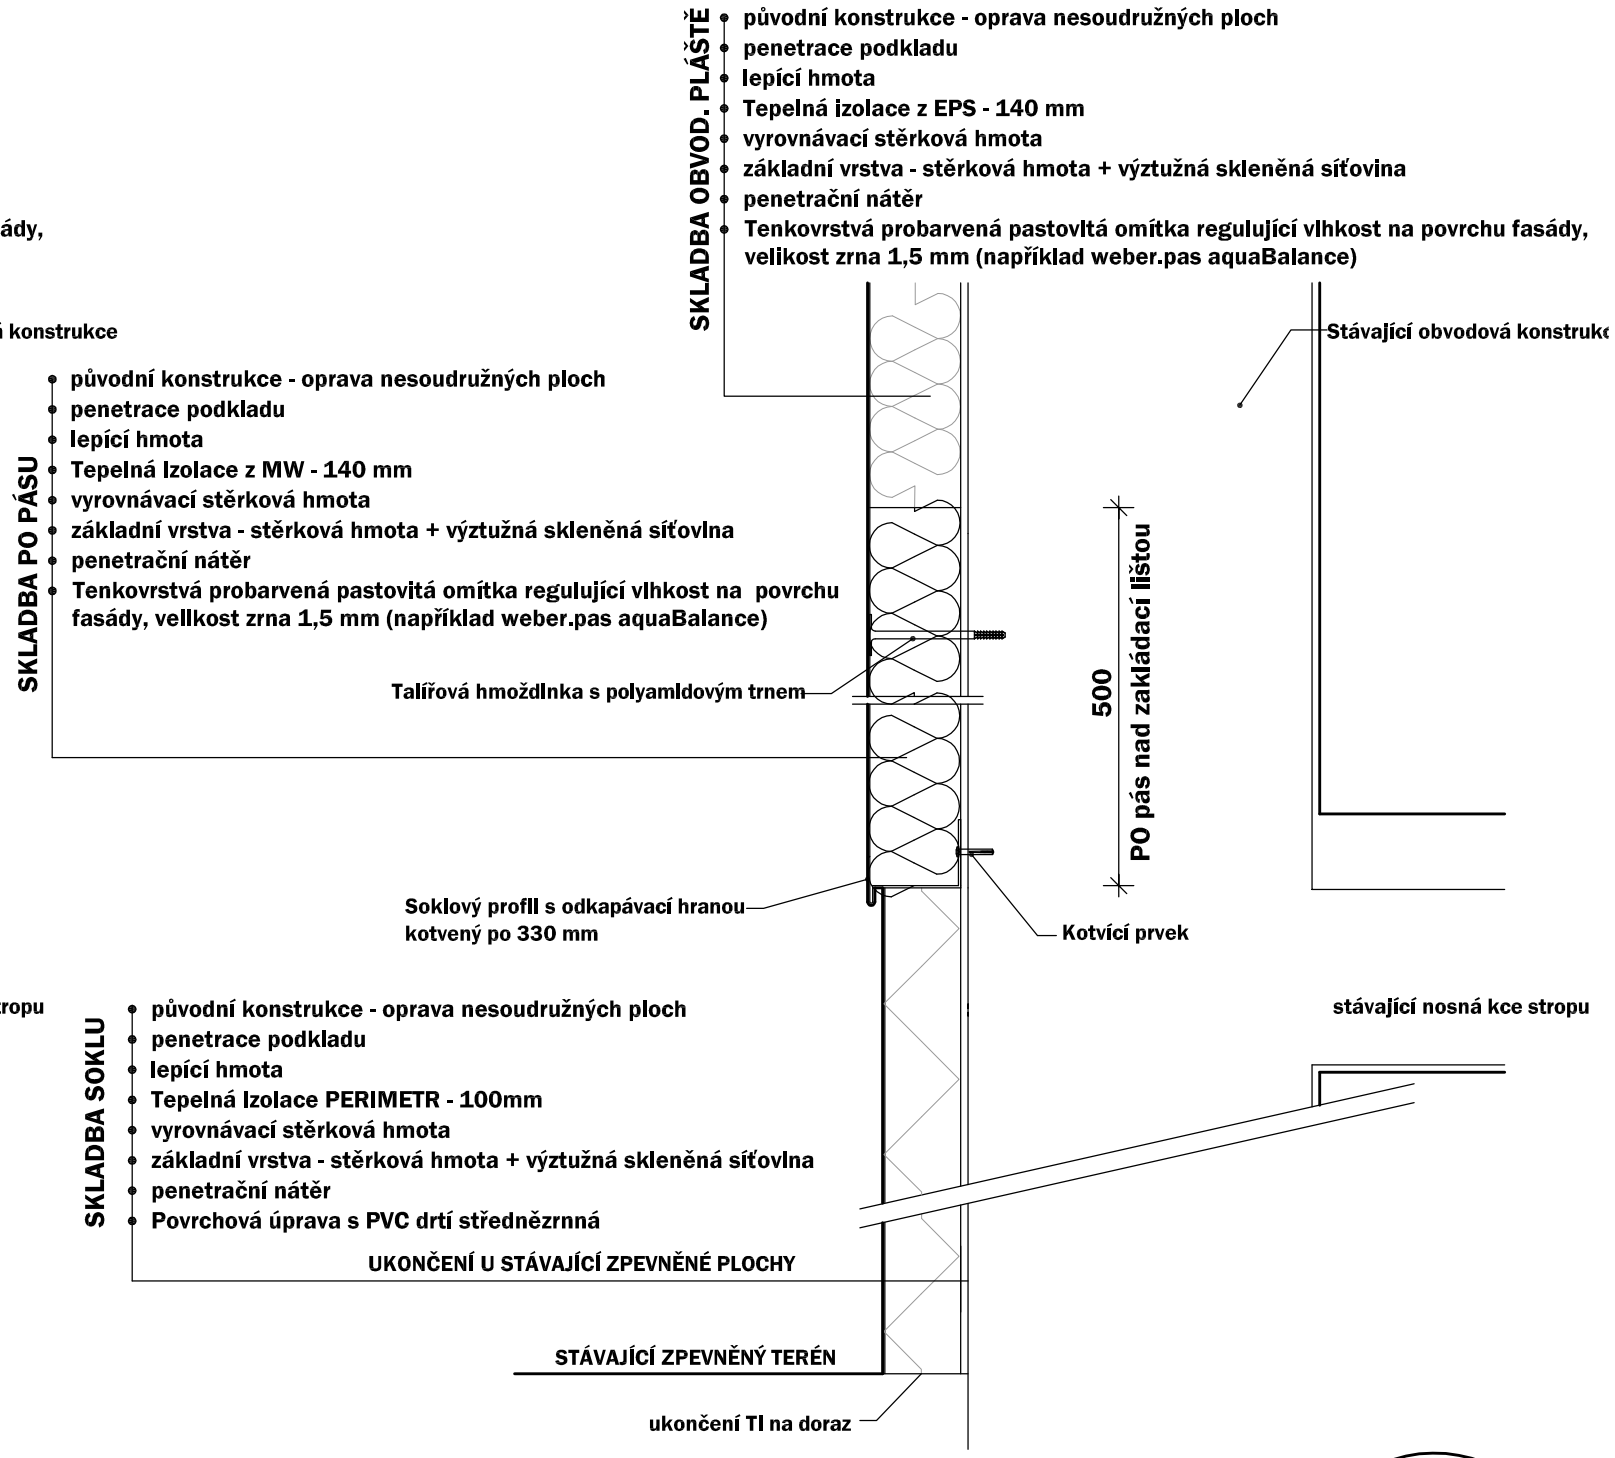

[redacted]

Zodp. projektant	Kontroloval	Kreslil
Ing. HÁČKOVÁ Ivana	HRDLIČKA Jan	KRAHULÍK Leoš
	[redacted]	

Katastrální území : Lovosice [687707], p.č. 81

Investor : Město Lovosice, Školní 407/2, 41002 Lovosice

akce :

REVITALIZACE MĚSTSKÉHO DOMU
Osvoboditelů 50/59, Lovosice

D.1.1 Stavebně-architektonická část

výkres :

Detaily založení zateplení

formát	2 x A4
datum	04 / 2018
stupeň PD	DPS
zakázkové číslo	H 122 - 18
archivní číslo	H 122 - 18
měřítko :	1:10
číslo výkresu :	D 1.1.15