



ŘEZ A - A

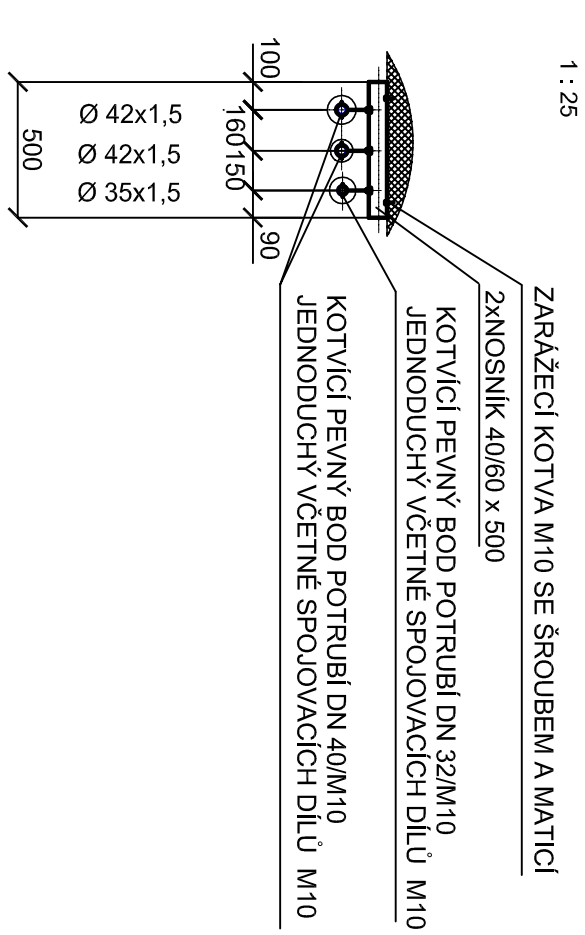

ŘEZ B - B

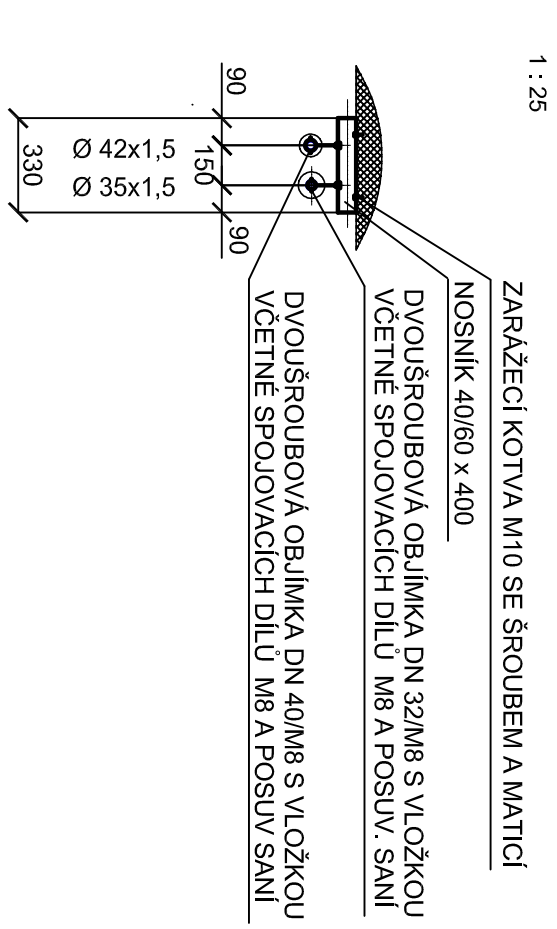

POZNÁMKY

1. ÚPRAVY NÁPOJOVACÍCH BODŮ UVEDENÝ VE VÝKAZU VÝMĚR
2. TL. IZOLACI JE UVEDENA V TECH. ZPRÁVĚ
3. NA HRDLA VYTÁPĚNÍ PŘEDÁVACÍ STANICE OSADIT GUMOVÉ KOMPENZÁTORY DN 50, PN 16, 110°C

LEGENDA

| | |
|-----|----------------|
| PB | PEVNÝ BOD |
| Z 1 | KLUZNÉ ULOŽENÍ |
| Z 2 | STROPNÍ ZÁVĚS |

DSO 02.8 SADY PIONÝRŮ 865
DSO 02.9 SADY PIONÝRU 896

| | | | |
|--|-------------------------------|-----------|---------|
| REPOULNÉ spol.s.r.o. 480 01 LIBEREC 11, RUŽODOL 1 LONDÝNSKÁ 123/17 | | | |
| VYPRACOVAL : ING. JIŘÍ HODÁK | ZODP. PROJ. : ING. JIŘÍ ŽITKA | STUPEŇ PD | PS |
| STÁBA : HORKOVODNÍ PŘÍPOJKY SADY PIONÝRŮ | MÍSTO : LOVOŠICE | DATUM | 02/2019 |
| OBJEKT : SO 2 OBJEKTIVĚ PŘEDÁVACÍ STANICE | VÝKRES Č. | MĚŘÍTKO | 1 : 50 |
| VÝKRES : | DISPOZICE PS č.p. 865, 896 | VÝTISK Č. | D2.9 |
| INVESTOR : TEPELNÉ HOSPODÁŘSTVÍ MĚSTA LOVOŠIC s.r.o. | | | |