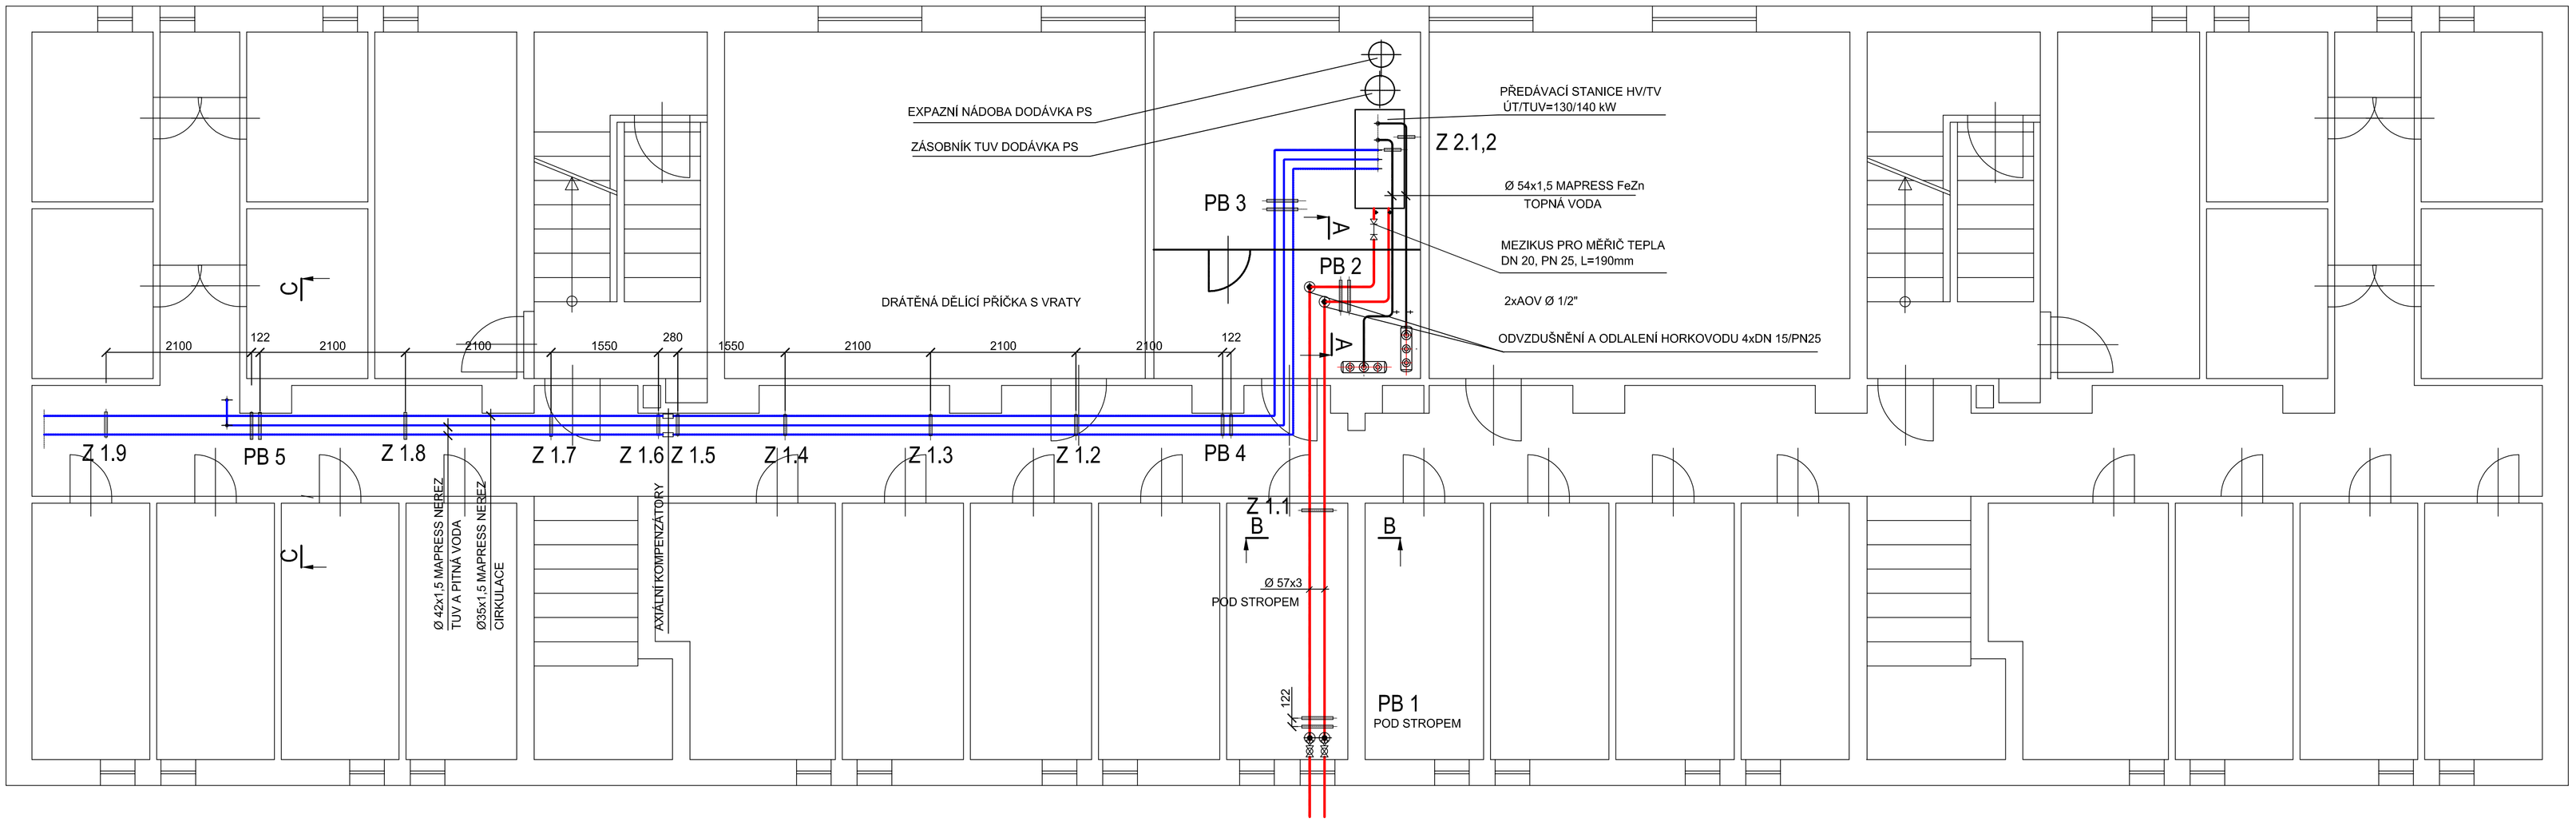


## POZNÁMKY

1. ÚPRAVY NAPOJOVACCH BODŮ UVEDENY VE VÝKAZU VÝMĚR
2. TL. IZOLACÍ JE UVEDENA V TECH. ZPRÁVĚ
3. NA HRDLA VYTÁPĚNÍ PŘEDÁVACÍ STANICE OSADIT GUMOVÉ KOMPENZÁTORY DN 50,PN 16,110°C

### ŘEZ A - A
1 : 25

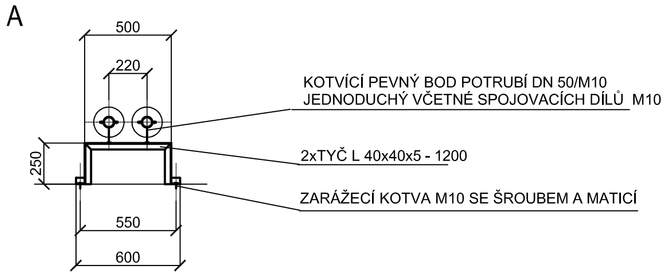


### ŘEZ B - B
1 : 25

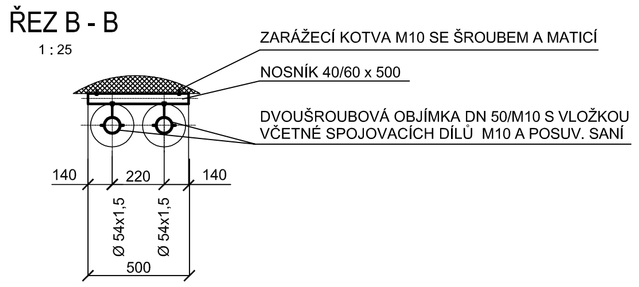


### ŘEZ C - C
1 : 25

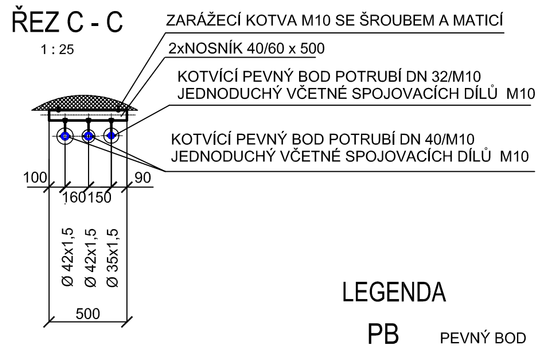


### LEGENDA

| | |
|---|---|
| PB | PEVNÝ BOD |
| Z 1 | KLUZNÉ ULOŽENÍ |
| Z 2 | STROPNÍ ZÁVĚS |

## DSO 02.7 SADY PIONÝRŮ 894

| | | | |
|---|---|---|---|
| REPOLINE spol.r.o.<br>460 01 LIBEREC 11, RŮŽODOL 1<br>LONDÝNSKÁ 123/17 | | | |
| VYPRACOVAL : ING. JIŘÍ HOĎÁK | ZODP. PROJ. : ING. JIŘÍ ZITA | | |
| STAVBA : HORKOVODNÍ PŘÍPOJKY SADY PIONÝRŮ<br>MÍSTO : LOVOSICE<br>OBJEKT : SO 2 OBJEKTOVÉ PŘEDÁVACÍ STANICE | | STUPEŇ PD | PS |
| | | DATUM | 02/2019 |
| | | MĚŘÍTKO | 1 : 50 |
| VÝKRES : DISPOZICE PS č.p.,894 | | VÝKRES Č. | D2.8 |
| | | VÝTISK Č. | |
| INVESTOR : TEPELNÉ HOSPODÁŘSTVÍ MĚSTA LOVOSIC s.r.o. | | | |