



PŘEDIZOLOVANÁ TRUBKA DN 200

PŘEDIZOLOVANÁ TRUBKA DN 200


ŘEZ A - A
1 : 25

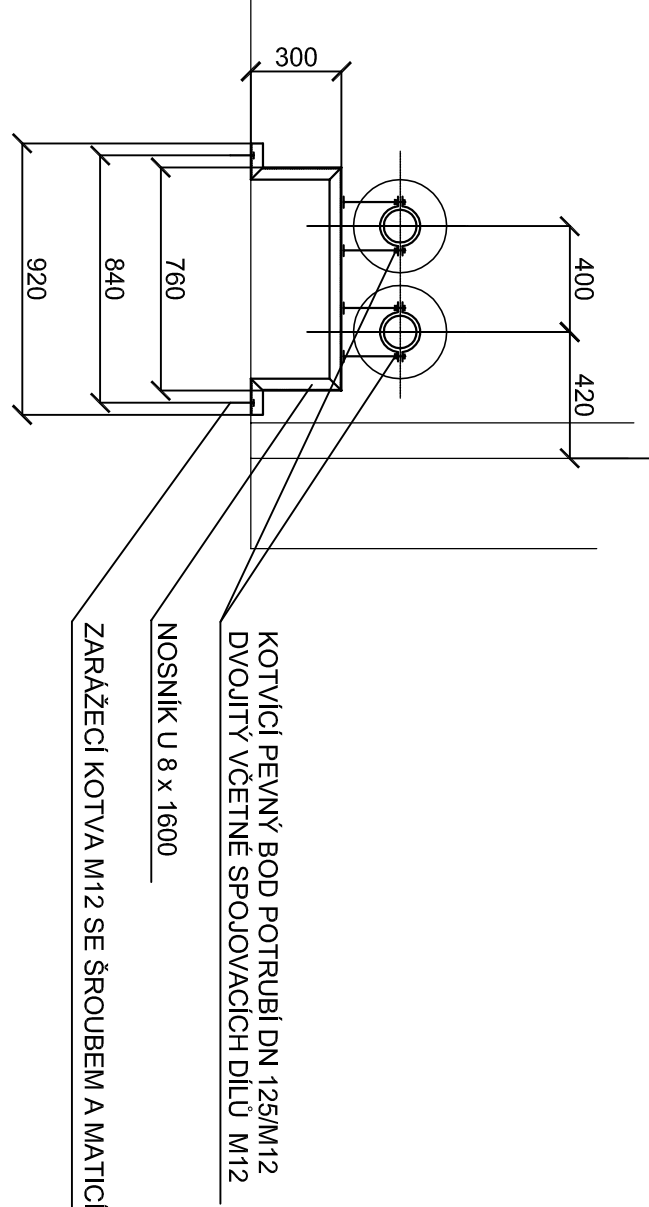

ŘEZ B - B
1 : 25

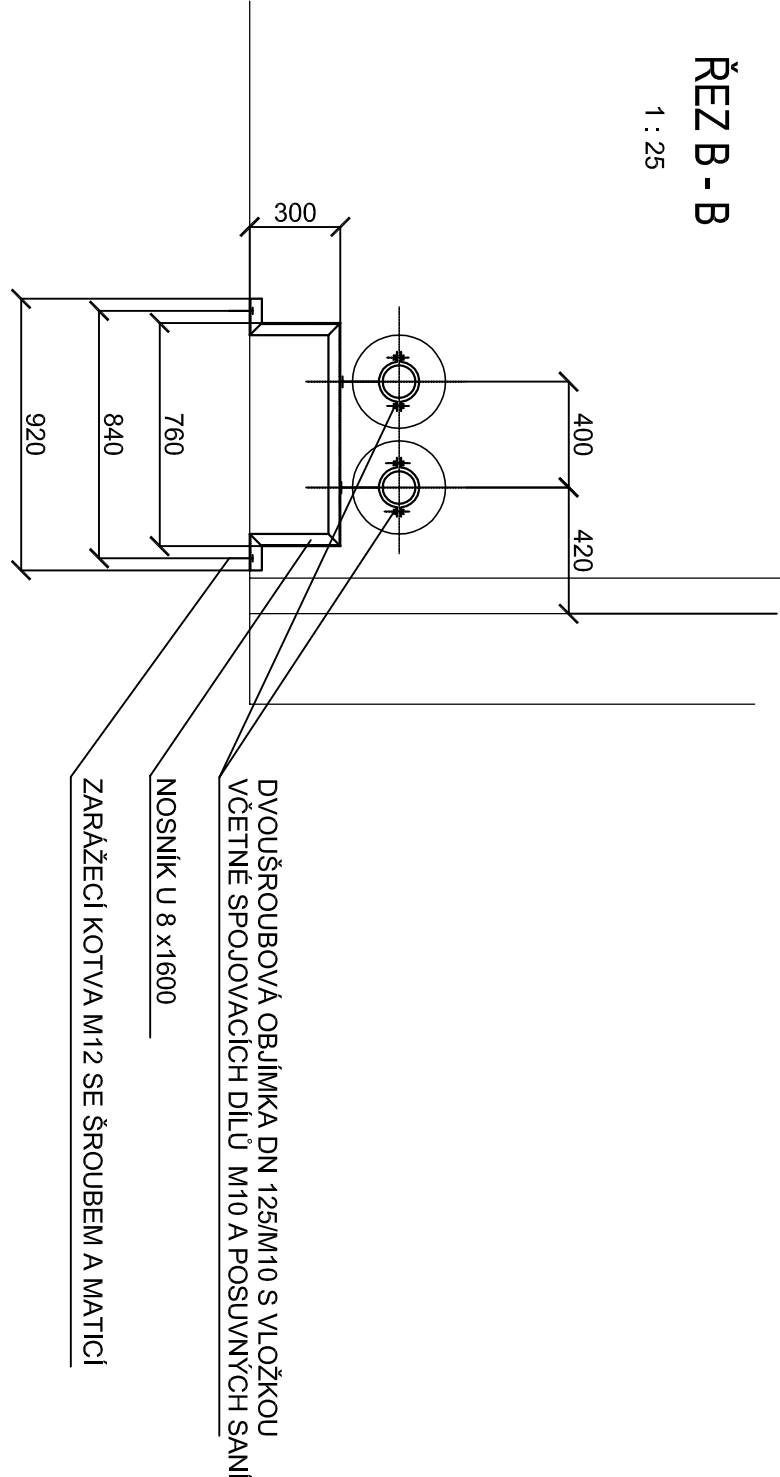

ŘEZ C - C
1 : 25

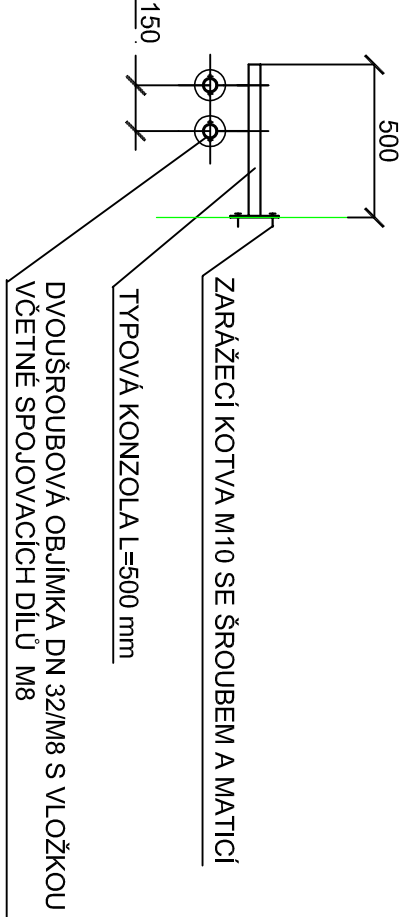

LEGENDA

- STÁVAJÍCÍ HORKOVOD PŘÍVODNÍ POTRUBÍ
- STÁVAJÍCÍ HORKOVOD ZPĚTNÉ POTRUBÍ
- NOVÉ ROZVODY HORKÉ VODY PŘÍVODNÍ POTRUBÍ
- NOVÉ ROZVODY HORKÉ VODY ZPĚTNÉ POTRUBÍ
- STÁVAJÍCÍ A NOVÉ ROZVODY TV PŘÍVODNÍ POTRUBÍ
- STÁVAJÍCÍ A NOVÉ ROZVODY TV ZPĚTNÉ POTRUBÍ

POZNÁMKY

- BUDE PROVEDENA DEMONTÁŽ POTRUBÍ, VČETNĚ ČERPADLA MEZI ROZDĚLOVÁČEM A SBĚRAČEM TOPNÉ VODY
A. TOPNÝM KANÁLEM POTRUBÍ PRO DOMY SP DN 150. HRDLA ROZDĚLOVÁČE A SBĚRAČE BUDOU ZASLEPENA.
- BUDE PROVEDENA DEMONTÁŽ VŠEČERHO ZAŘÍZENÍ PRO OHŘEV TV, VČETNĚ PŘÍLOUKY TOP. VODY Z ROZDĚLOVÁČE A SBĚRAČE DN 100 BUDOU ZASLEPENA.
- STÁVAJÍCÍ TEPLOVODNÍ NÁPOJENÍ PRO VYTÁPĚNÍ DÍLEN BUDĚ DEMONTOVÁNO K MÍSTU NÁPOJENÍ NOVĚ PS 70/70 KW, VČETNĚ ČERPADEL. HRDLA ROZDĚLOVÁČE A SBĚRAČE DN 50 BUDOU ZASLEPENA.
- NÁPOJENÍ POTRUBÍ TV A CÍRKULACE NOVĚ PS 70/70 KW PROVĚST DLE SKUTEČNOSTI PO DEMONTÁŽI ZAŘÍZENÍ TV.

Příloha školy

Příloha družiny a jídelny

REPOVĚDĚ spol. s r.o. 480 01 LIBEREC 11, RUŽDOL. 1 LOUDYNSKÁ 123/17			
VYPRACOVAL : ING. JIŘÍ HODÁK	ZODP. PROJ. : ING. JIŘÍ ŽITKA		
STAVBA : HORKOVODNÍ PŘÍPOJKY SADY PIONYRU	STUPĚŇ PD		
MÍSTO : LOVOSICE	DATUM		
OBJEKT : SO3 ÚPRAVA PŘEDÁVACÍ STANICE K-16A OSVOBODITELŮ	MĚŘÍTKO		
VÝKRES :	VÝKRES Č.		
DISPOZICE PS K-16A			
INVESTOR : TEPELNÉ HOSPODÁŘSTVÍ MĚSTA LOVOSIC s.r.o.			