


VAL MEZI SEKTORY č.1 a č.2

VAL MEZI SEKTORY č.2 a č.3

VAL MEZI SEKTORY č.2 a č.4

VZOROVÝ ŘEZ VALEM

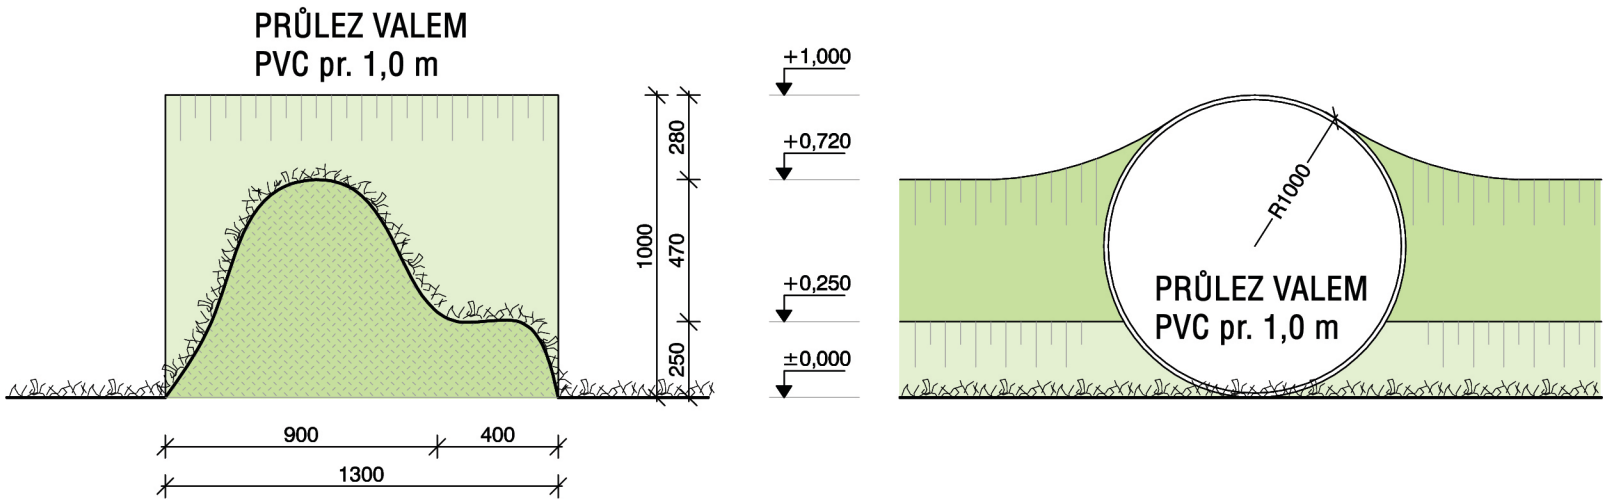

POZNÁMKA:

- VALY BUDOU PROVEDENY ZE ZEMINY Z VÝKOPOVÝCH PRACÍ HERNÍCH PRVKŮ, OPLOČENÍ A SKRÝVKY ZEMINY HŘIŠTĚ
- VALY BUDOU OSETY TRAVNÍM SEMENEM PRO ZÁTĚŽOVÉ (SPORTOVNÍ) TRÁVNÍKY



Zodp. projektant Ing. HÁČKOVÁ Ivana	Vypracoval HRDLÍČKA Jan	Kreslil HRDLÍČKA Jan
--	----------------------------	-------------------------

Katastrální území: Lovosice [687707], p.č. 1000, 1001	formát	4 x A4
Investor: Město Lovosice, Školní 407/2, 41002 Lovosice	datum	září 2021
akce: <b>DĚTSKÉ HŘIŠTĚ "OSMIČKA" LOVOSICE</b>	stupeň PD	DPS
<b>D.1.1 Stavebně-architektonická část</b>	zakázkové číslo	H 132-21
výkres: <b>DĚLÍČÍ VALY</b>	archivní číslo	H 132-21
	měřítko: <b>1:50, 1:25</b>	číslo výkresu: <b>D1.06</b>