



## Pohled čelní (od východu)

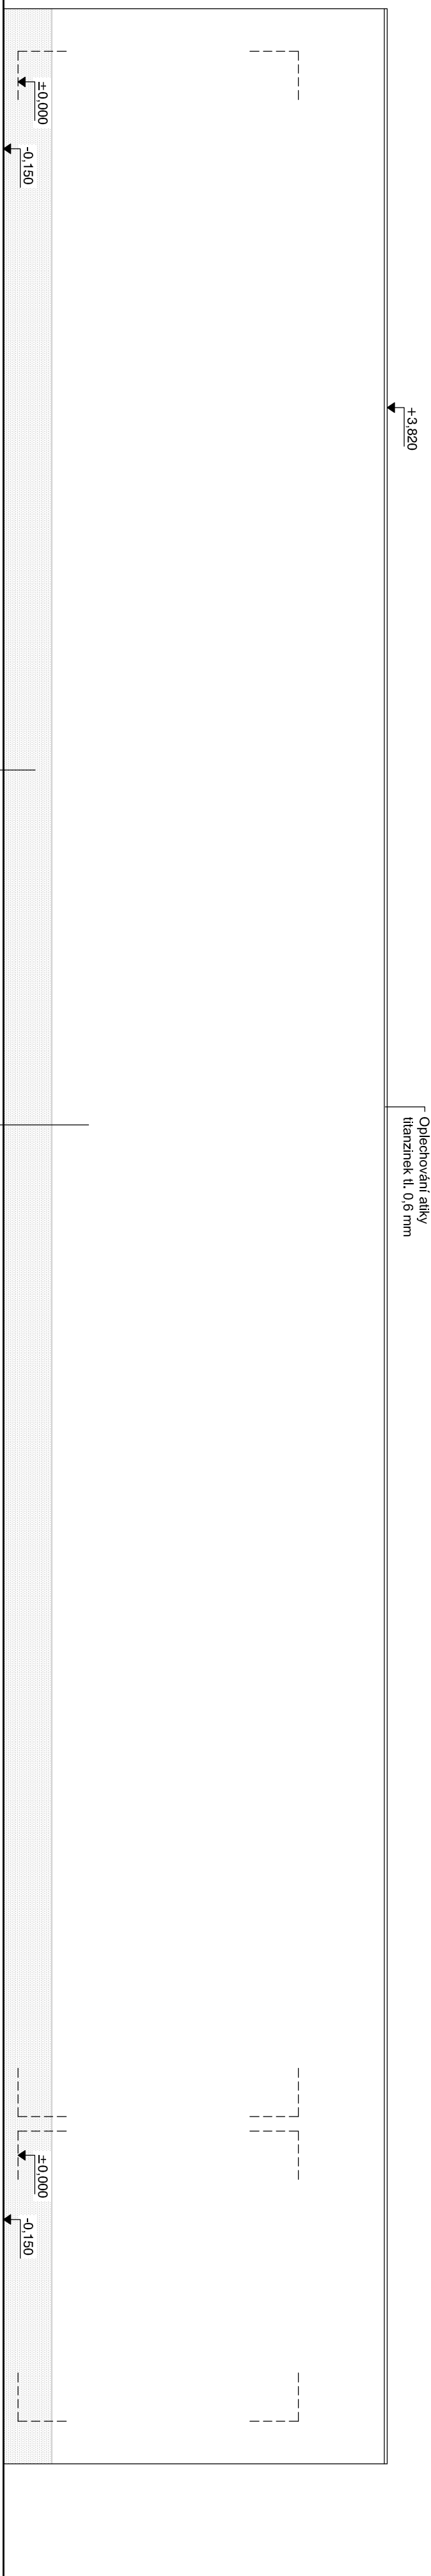

## Pohled zadní (od západu)



# HOT

LOVOSICE

Zodp. projektant	Vypracoval	Kreslil
Ing. HÁČKOVÁ Ivana	HRDÚČKA Jan	HRDÚČKA Jan

*Ing. Háček*

Katastrální území: Lovosice | 68771071, p.č. 974/5, 973/1

Okres: Město Lovosice | Školní 407/2, 41002 Lovosice

**SPORTOVNÍ ZÁZEMÍ - POSILOVNA**

**SPORTOVNÍ AREÁL LOVOSICE**

**D.1.1: Stavěbně-architektonická část**

formát	datum	stupeň PD	zakázkové číslo	archivní číslo	metriky:
6 x A4	12/2021	DOS	H 192-21	H 192-21	dlažba výkresu:

**POHLEDY**

**1-50**

**D1.1.07**