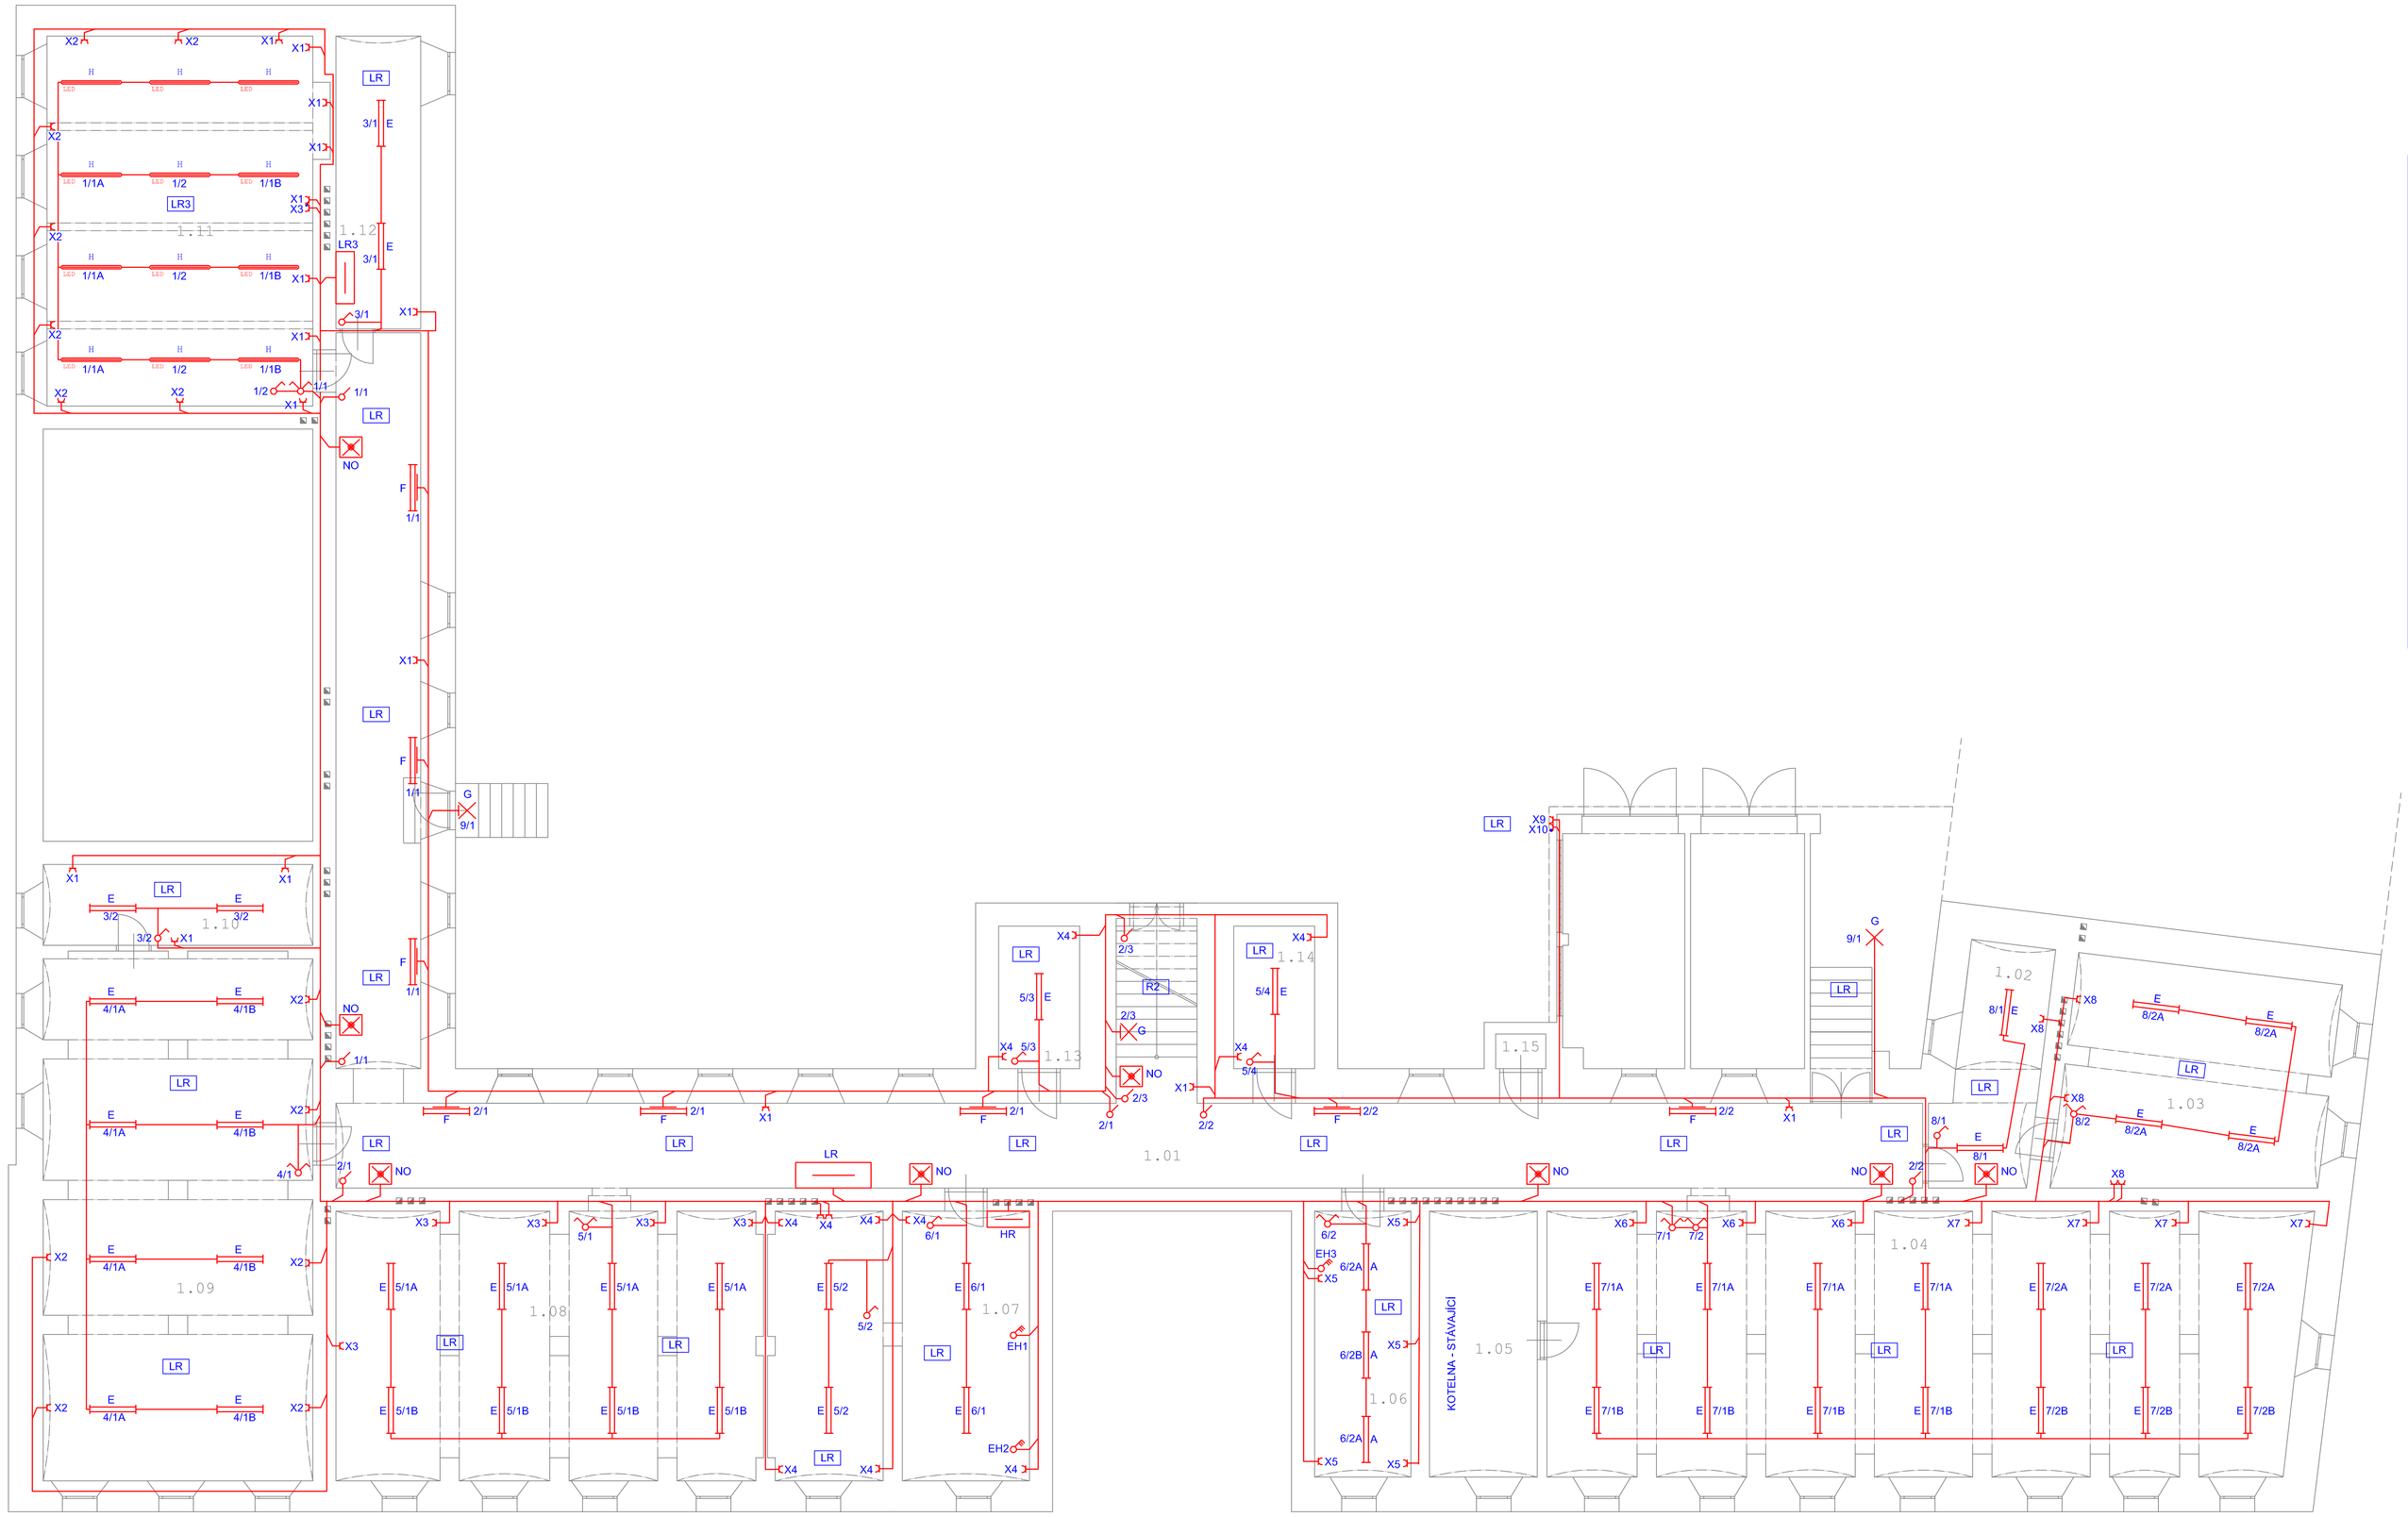

TABULKA MÍSTNOSTÍ

ozn.	účel	m2
1.01	chodba	134,2
1.02	chodba	14,96
1.03	sklad	39,63
1.04	šatna	134,5
1.05	kotelna	19,32
1.06	dílna školníka	17,25
1.07	sklad	47,19
1.08	šatna	77,46
1.09	šatna	112,0
1.10	sklad	14,7
1.11	školní dílna	67,62
1.12	sklad	16,72
1.13	sklad	7,77
1.14	sklad	7,77
1.15	nákladní výtah	1,17

Označení svitidla	Název	Světelné zdroje	Počet
A	LED,průmyslové,základna z PC,difuzor translucentní PC,kab. výv. PG 13,5,vent. ucp. BVPB-01-M12x1,5	1 x LEDLine, 44W, 4280lm, Ra85, 4000K	3
B	kovové interiérové LED svitidlo na zavěšení, či přisazení ke stropu, mikropyramidová optika	1 x LEDLine, 35W, 4280lm, Ra85, 4000K	245
C	kovové interiérové LED svitidlo na zavěšení, či přisazení ke stropu, mikropyramidová optika	1 x LEDLine, 42W, 5270lm, Ra85, 4000K	61
D	LED,stropní přisazené, asymetrický reflektor	1 x LEDLine, 32W, 3350lm, Ra85, 4000K	46
E	LED,stropní přisazené	1 x LEDLine, 43W, 6400lm, Ra85, 4000K	63

Označení svitidla	Název	Světelné zdroje	Počet
F	LED prachotěsné svitidlo, přisazené, stropní	1 x LED, 43W, 6400lm, Ra80, 4000K	8
G	LED interiérové, přisazené svitidlo	1 x LED, 20W, 2770lm, Ra80, 4000K	62
H	LED prachotěsné svitidlo, polyesterové tělo, opálový PC kryt, IK08	1 x LED, 32W, 4400lm, Ra80, 4000K	12
I	Závěsné LED svitidlo, opálová skleněná koule, průměr 400mm	1 x LED, 40W, 4100lm, Ra80, 4000K	61
J	LED 102W/840, 2 rows, white louvre, ZK	1 x 5x15i120HV@350mA/300V SG, 102W, 12329lm, Ra80, 4000K	16
K	LED interiérové, kruhové, plastové, přisazené	1 x LED, 27W, 3600lm, Ra80, 4000K	20
NO	Nouzové LED svitidlo, 1 hodina	1 x LED, 20W, 2770lm, Ra80, 4000K	38

PŘESNÉ UMÍSTĚNÍ ZÁSUVEK TUV BUDE URČENO INVESTOREM PŘI MONTÁŽI!
PŘESNÉ UMÍSTĚNÍ ZÁSUVEK INTELIGENTNÍ TABULE BUDE URČENO INVESTOREM PŘI MONTÁŽI!

PROJEKTANT : ING.VLASTIMIL KRIŽAN	ING.VLASTIMIL KRIŽAN STRÁŽKY 21 403 40 ÚSTÍ NAD LABEM TEL: 603 709 577
INVESTOR : Město Lovosice, Školní 407/2, 41002 Lovosice	
MĚSTSKÝ ÚŘAD : LOVOSICE	
KRAJ : ÚSTECKÝ	
AKCE : REKONSTRUKCE ELEKTROINSTALACE V OBJEKTU 1.ZŠ SADY PIONÝRŮ 355/2, LOVOSICE	FORMÁT:
	DATUM : ČERVENEC 2019
	STUPEŇ: DPS
	ČÍSLO ZAKÁZKY: 92/2019
OBSAH : PŮDORYS 1.PP	MĚŘÍTKO: 1 : 75 / ČÍSLO VÝKRESU: E-04.1