


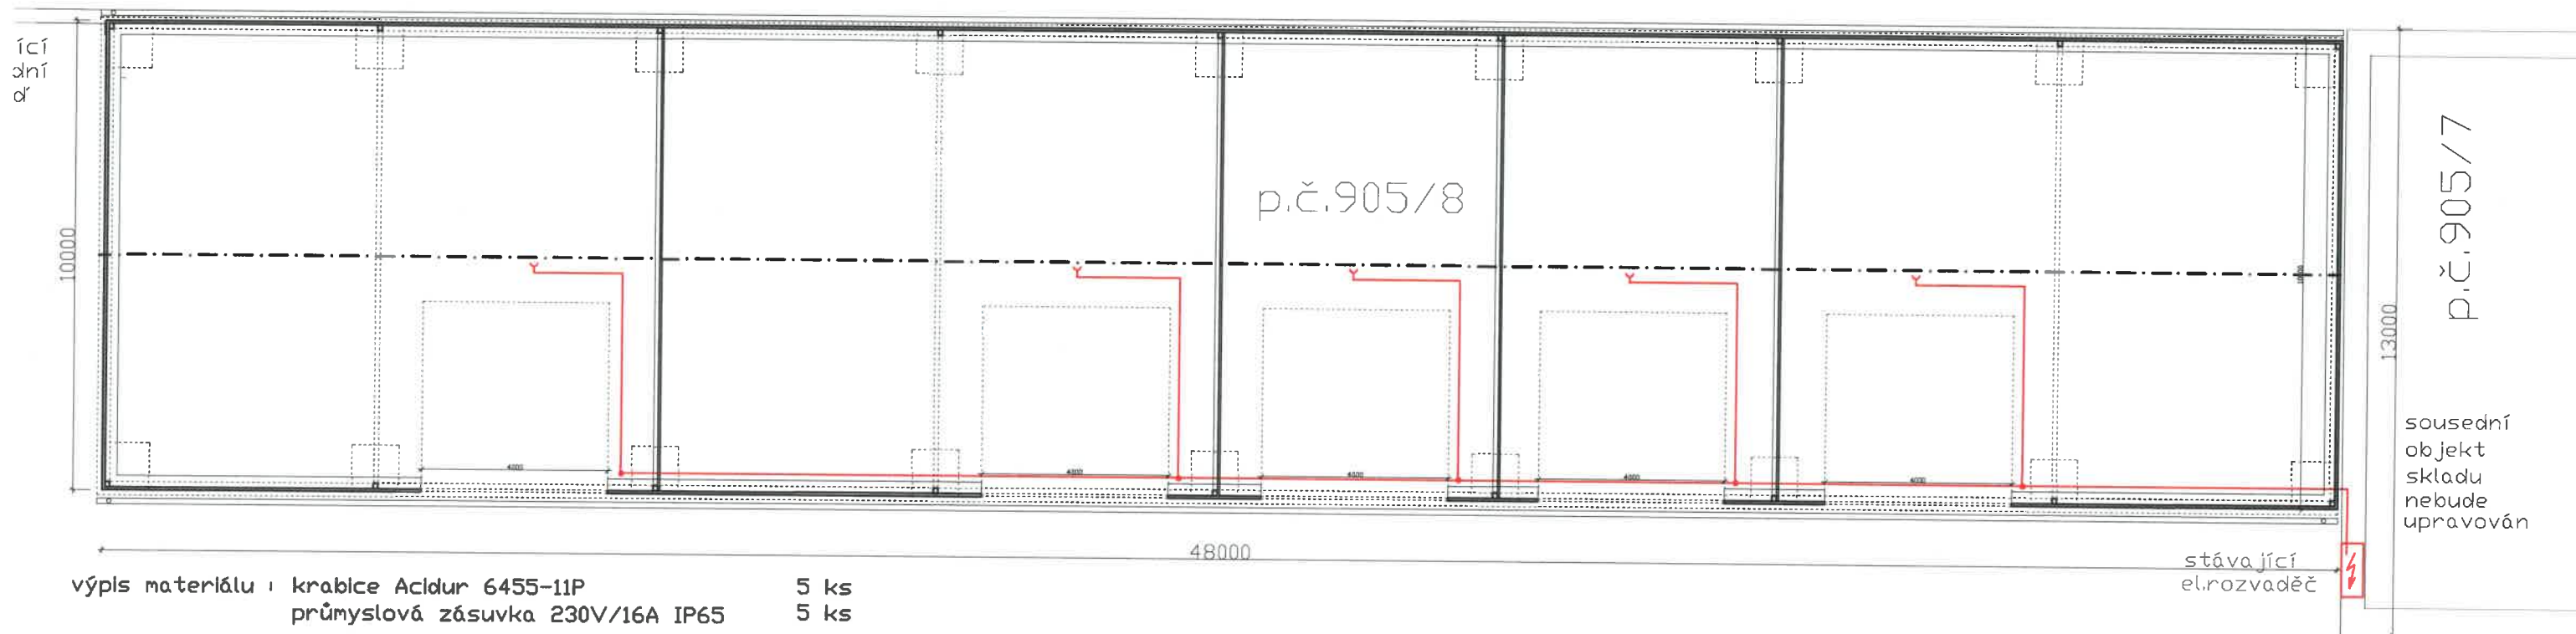

výpis materiálu : krabice Acidur 6455-11P 5 ks
průmyslová zásuvka 230V/16A IP65 5 ks

Kabel CYKY - J 3x2,5 mm² 120 m

PVC hladké pro kabelové vedení 120 m
včetně uchycení na konstrukci haly

Montáž zásuvkového rozvodu soubor
Revize zásuvkového rozvodu soubor

Y průmyslová zásuvka 230V/16A IP 65

— zásuvkový okruh pro napájení el. ovládání sekčních vrat

• krabice

■ rozvaděč "Rb"

Stávající rozvaděč pro zapojení okruhu
pro elektrický pohon sekčních vrat bude připraven

Hlav.projektant	Zodp.projektant	Vypracoval :		
		Bc.Kouba Roman		
Objednavatel : Technické služby města Lovosice,p.o.			Datum :	květen 2022
Stavba : Skladová hala-technický dvůr			Měřítko :	1 : 150
Objekt : Lovosice p.č.905/8			Formát :	A 3
			Zak.číslo :	
Část: Zapojení el.pohonu			č.výkresu :	
výkres : sekčních vrat- schema				