




ARCHITEKTONICKO-STAVEBNÍ ŘEŠENÍ

# ATYP/06

5NP - PŮDORYS PODLAŽÍ / VÝŘEZ

PŮDORYS 5NP  
1/100

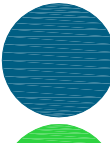

projekt / project :

## interiér a vybavení

SPORTOVNÍ UBYTOVNA ZIMNÍ STADION, LOVOSICE


Město Lovosice, Školní 407/2, 410 30 Lovosice

03/2023

projektant / designer :

desk architekti

desk architekti s.r.o.  
Heřmanova 720/27, 170 00 Praha 7

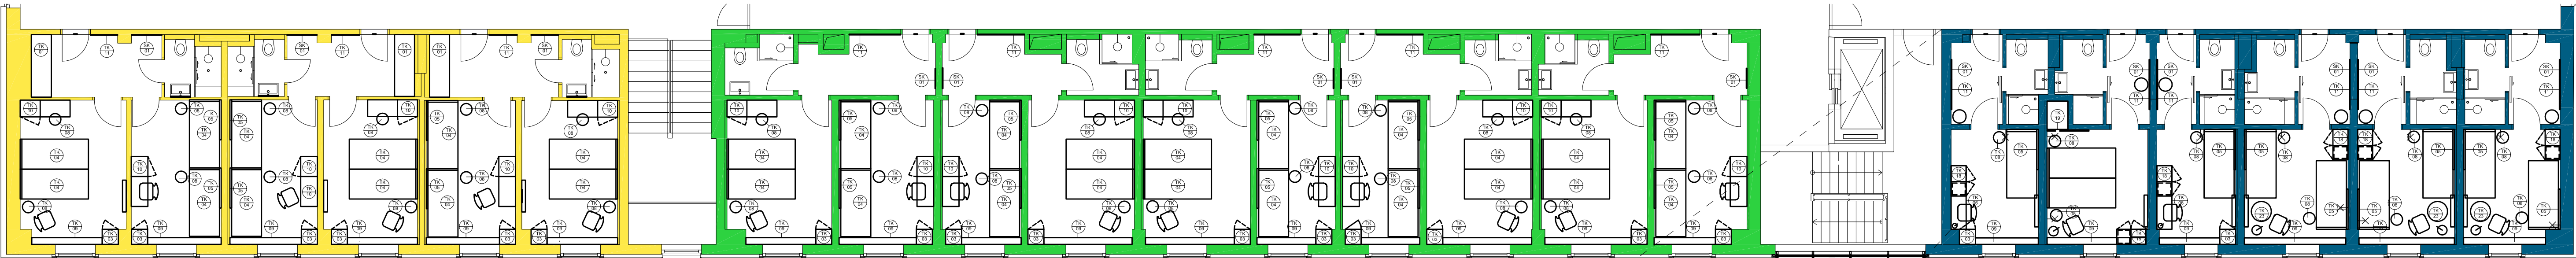

501 IDE-02  
ČÍSLO POKOJE

502

503

504

505

506

507

508

509

510

511

512

513

514

PŮDORYS 5NP - VÝŘEZ "MODRÉ POKOJE"  
1/50

