


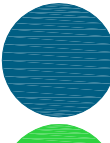

ARCHITEKTONICKO-STAVEBNÍ ŘEŠENÍ

ELE/06

5NP - PŮDORYS PODLAŽÍ / VÝŘEZ



projekt / project :

interiér a vybavení

SPORTOVNÍ UBYTOVNA ZIMNÍ STADION, LOVOSICE

Město Lovosice, Školní 407/2, 410 30 Lovosice

03/2023


projektant / designer :

desk architekti

desk architekti s.r.o.
Heřmanova 720/27, 170 00 Praha 7

PŮDORYS 5NP

1/100

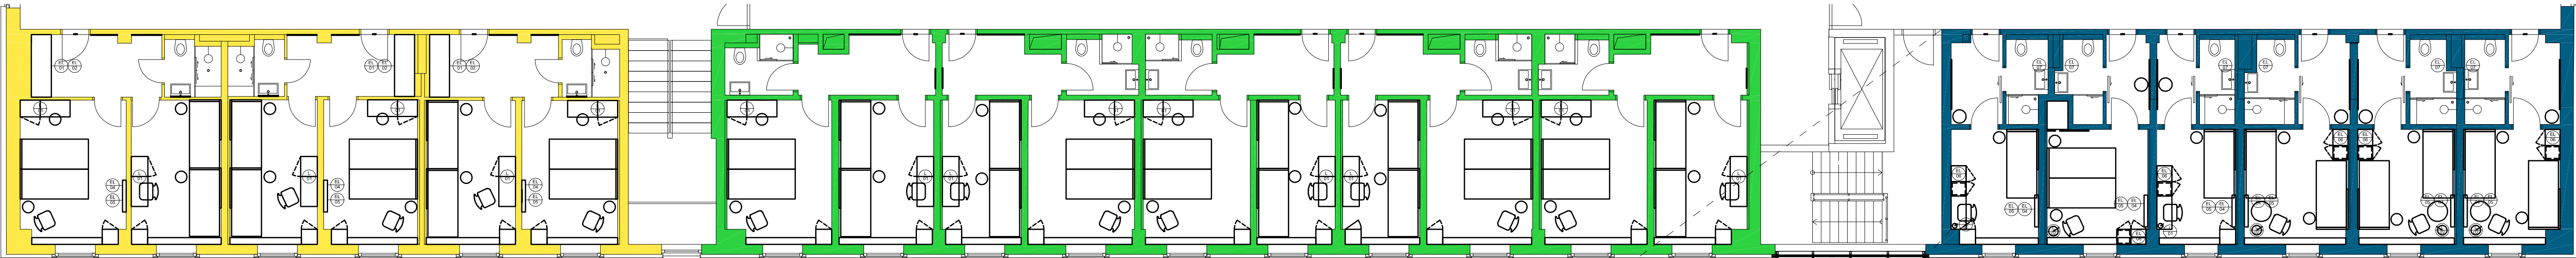

501

IDE-02
ČÍSLO POKOJE

502

503

504

505

506

507

508

509

510

511

512

513

514

PŮDORYS 5NP - VÝŘEZ "MODRÉ POKOJE"

1/50

