


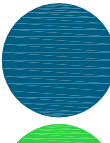

ARCHITEKTONICKO-STAVEBNÍ ŘEŠENÍ

ELE/04

3NP - PŮDORYS PODLAŽÍ



interiér a vybavení

SPORTOVNÍ UBYTOVNA ZIMNÍ STADION, LOVOSICE

Město Lovosice, Školní 407/2, 410 30 Lovosice

03/2023


projektant / designer :

desk architekti

desk architekti s.r.o.
Hefmanova 720/27, 170 00 Praha 7

PŮDORYS 3NP

1/100

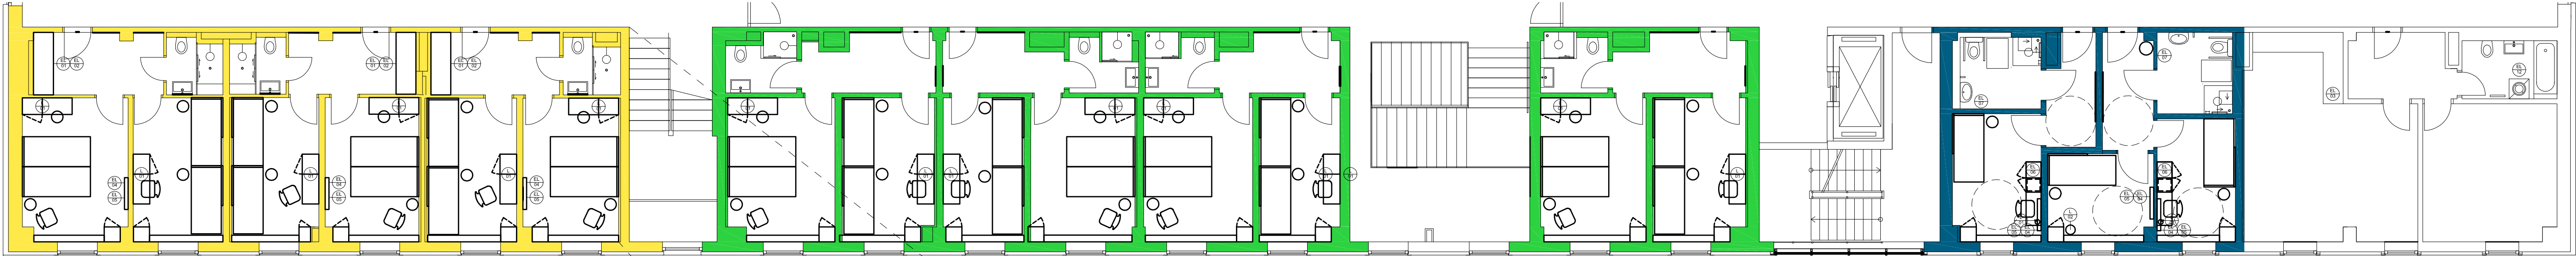

301 IDE-02
ČÍSLO POKOJE

302

303

304

305

306

307

308

309

310

PŮDORYS 3NP - VÝŘEZ "ŽLUTÉ POKOJE"

1/50

