


PŮDORYS 4NP
1/100

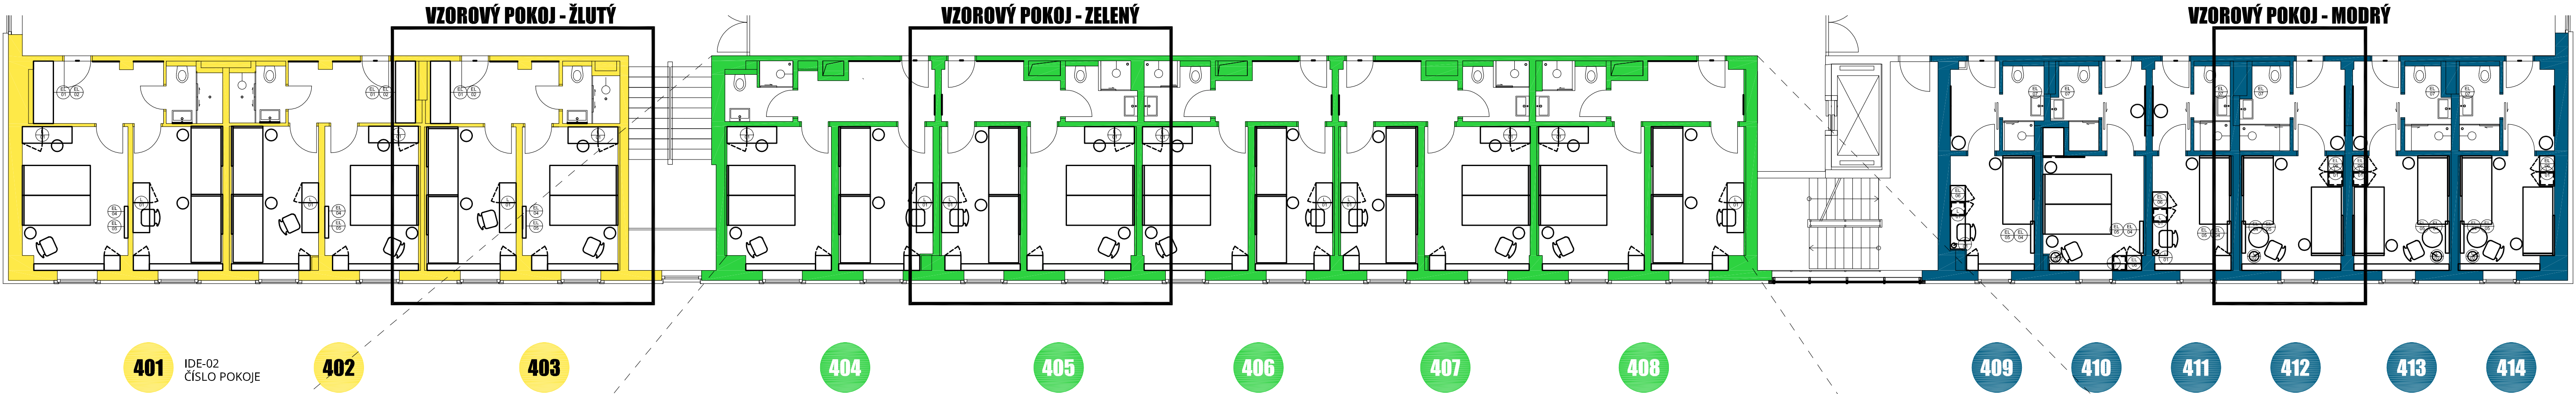

PŮDORYS 4NP - VÝŘEZ "ZELENÉ POKOJE"
1/50

