


PŮDORYS POKOJE

1/40

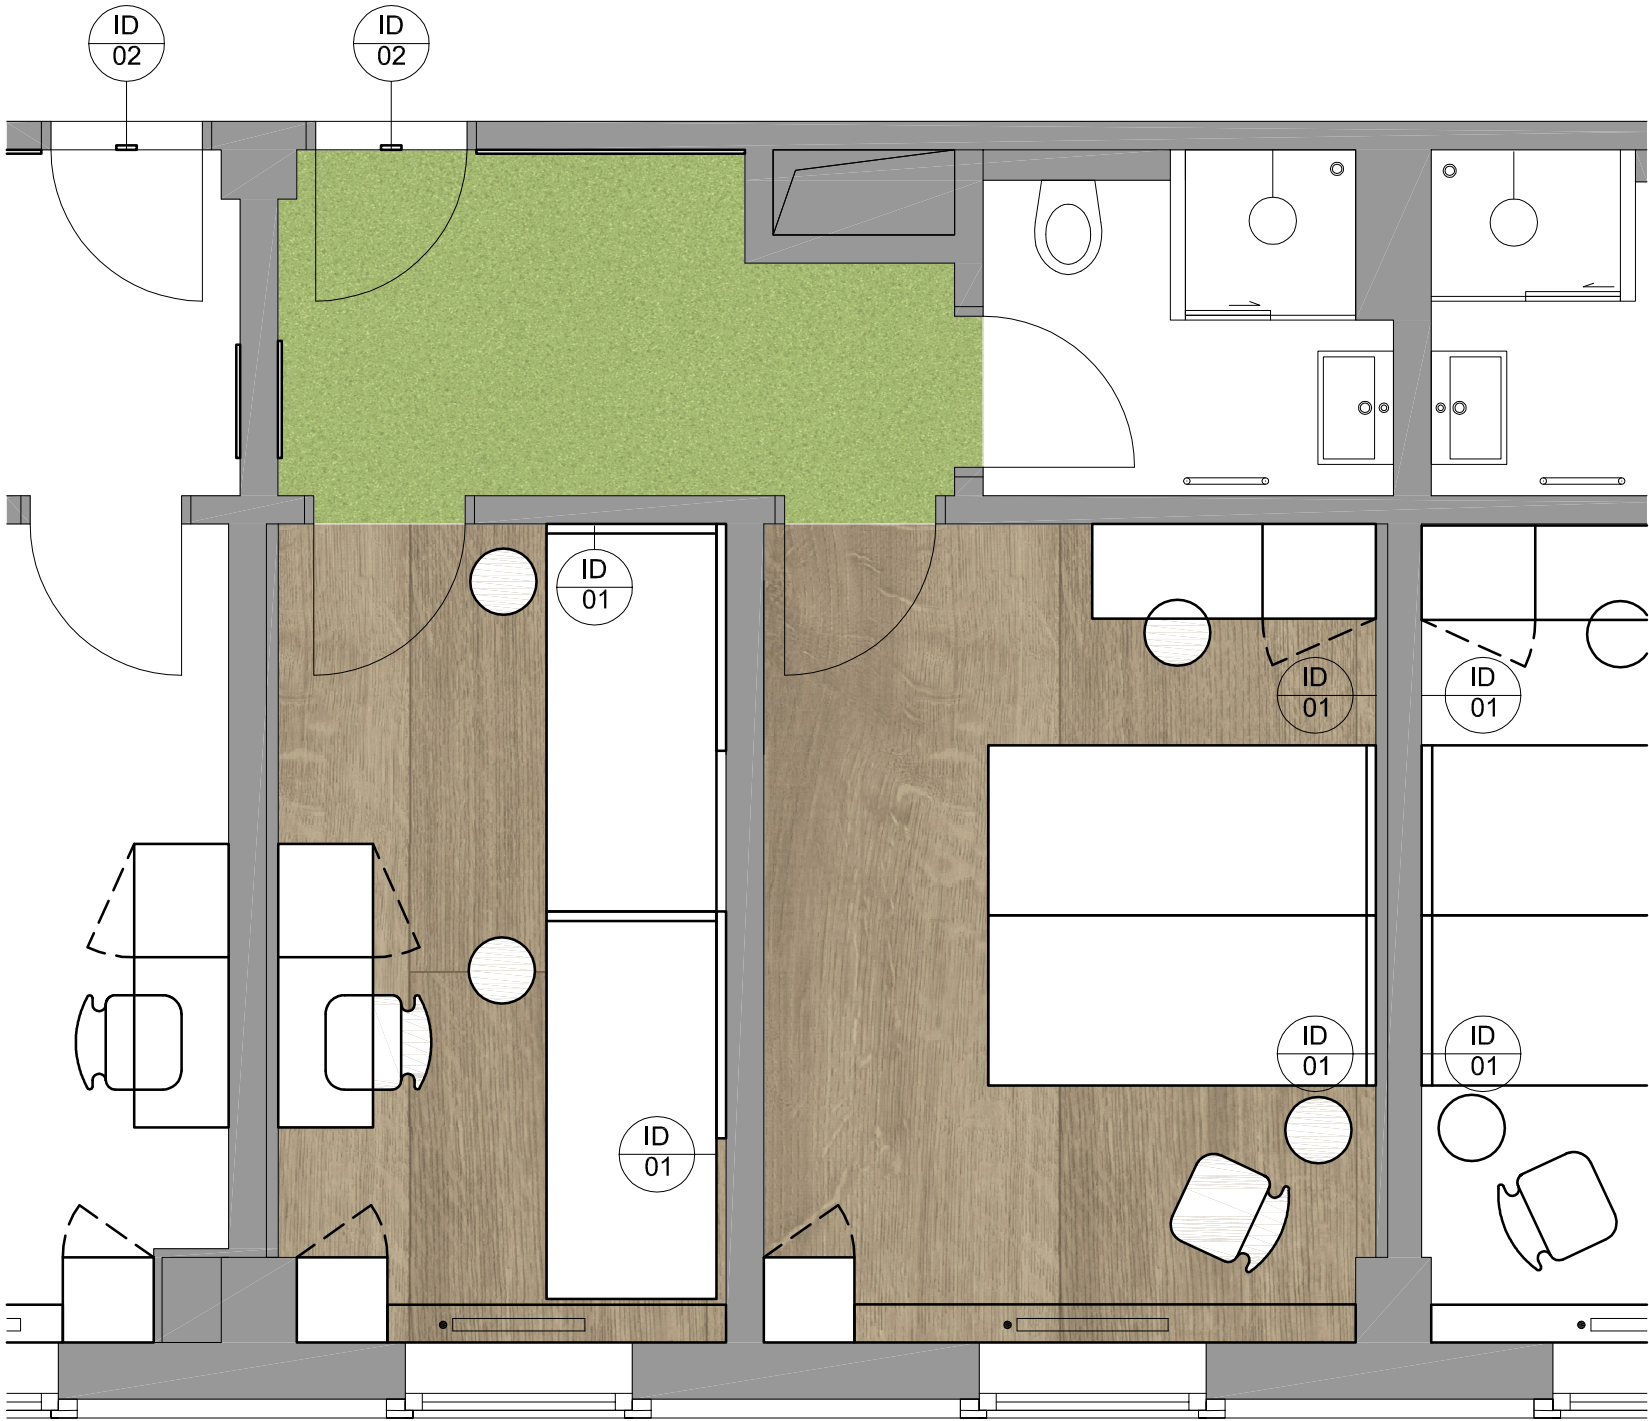

PŘEHLED PRVKŮ:

- ID 01c ZELENÁ GRAFIKA
- ID 02 ČÍSLO POKOJE