

KUCHYŇKA (1,88 M KORPUS) S HORNÍMI SKŘÍŇKAMI

celá sestava složená v jednom bloku, který je odsazený od stěny - ponechání prostoru kvůli úpravám stávajících elektro instalací!

pracovní deska lamino tl. 38 mm, barva perlově šedá U763, s osazeným nerezovým dřezem a varnou deskou

dvířka dolních skříněk: LTD tl.18mm, dekor pinie aland bílá W1100, abs hrana v odstínu desky, pomalé dovírání, úchytky

dvířka horních skříněk: LTD tl.18mm, dekor uni zářivě žlutá U114, abs hrana v odstínu desky, pomalé dovírání, bez knopek

korpusy a poličky horních i dolních skříněk: LTD tl.18mm, perlově šedá U763, abs hrana v odstínu desky

"rám" horních skříněk a obklad za pracovní deskou: LTD tl. 18 mm, barva perlově šedá U763, abs hrana v odstínu desky

úchytky: kovová knopka kulatá, ϕ 41 mm, výška 25 mm, černá mat - 5 ks


POHLED

1/20

DVÍŘKA HORNÍCH SKŘÍŇĚK
BEZ KNOPEK S PŘESAHEM
POD KORPUS


NOVÁ POLOHA ZÁSUVK
A VYPÍNAČŮ OSAZENÝCH
V OBKLADU ZA PRACOVNÍ DESKOU
(JSOU SOUČÁSTÍ TK)

DOMĚREK

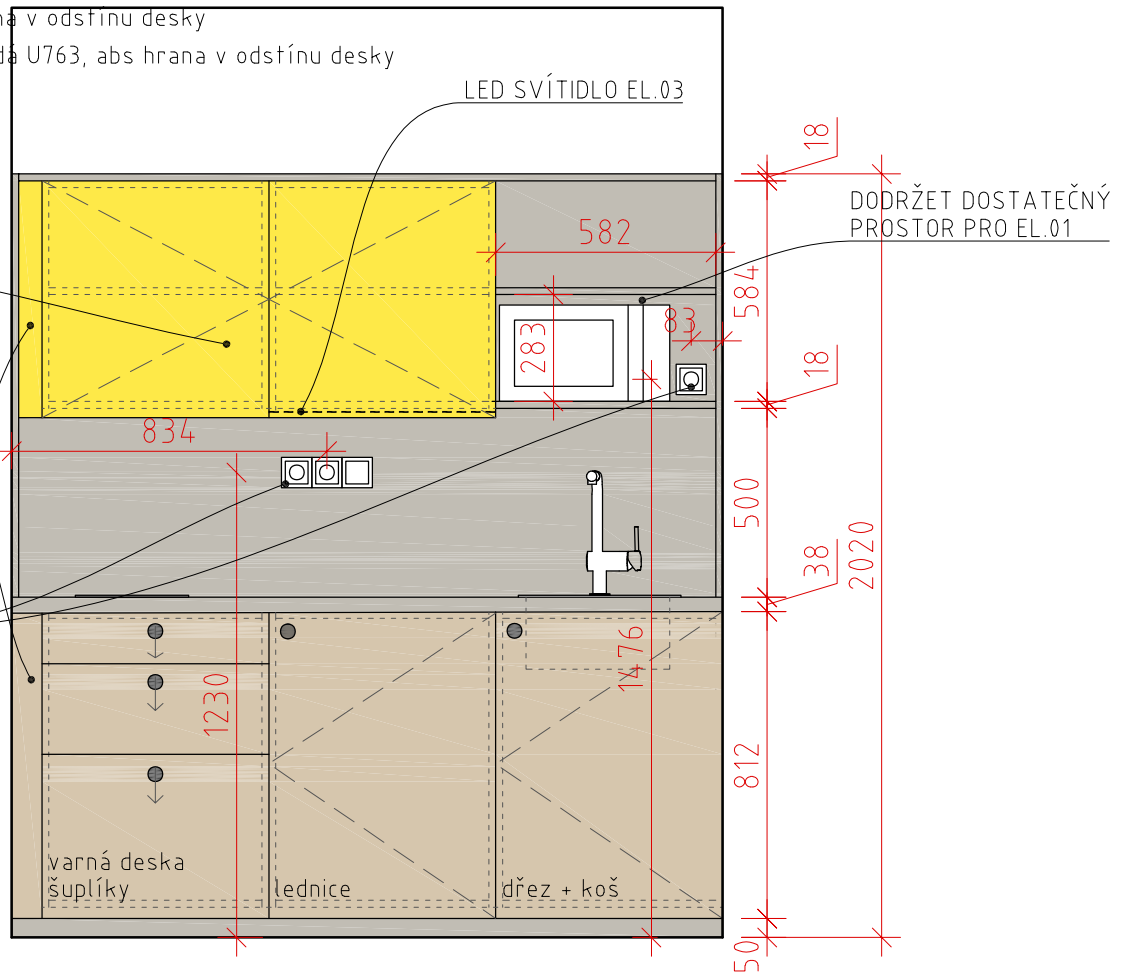


PŮDORYS HORNÍCH SKŘÍŇĚK

1/20

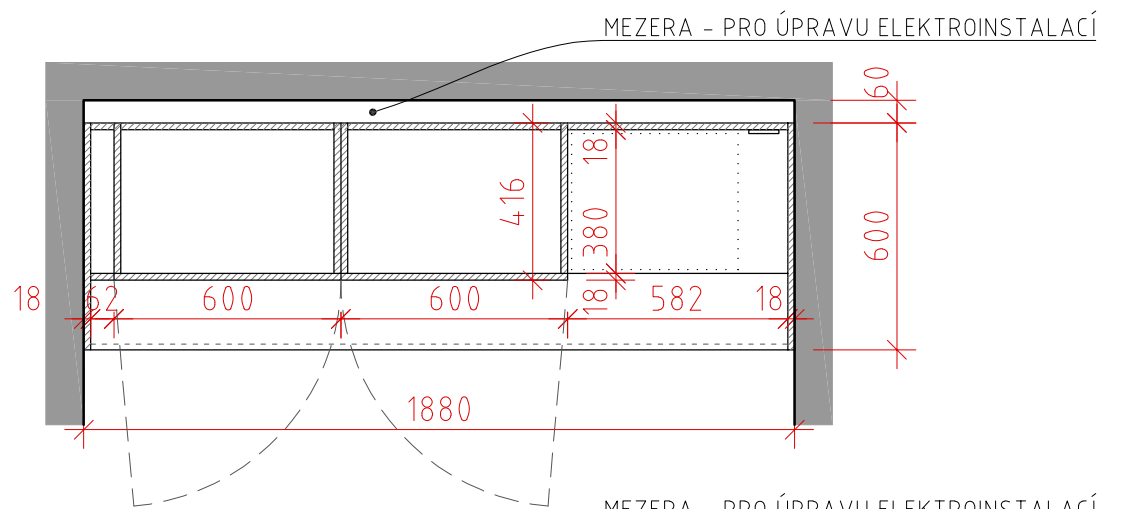

PŮDORYS DOLNÍCH SKŘÍŇĚK

1/20

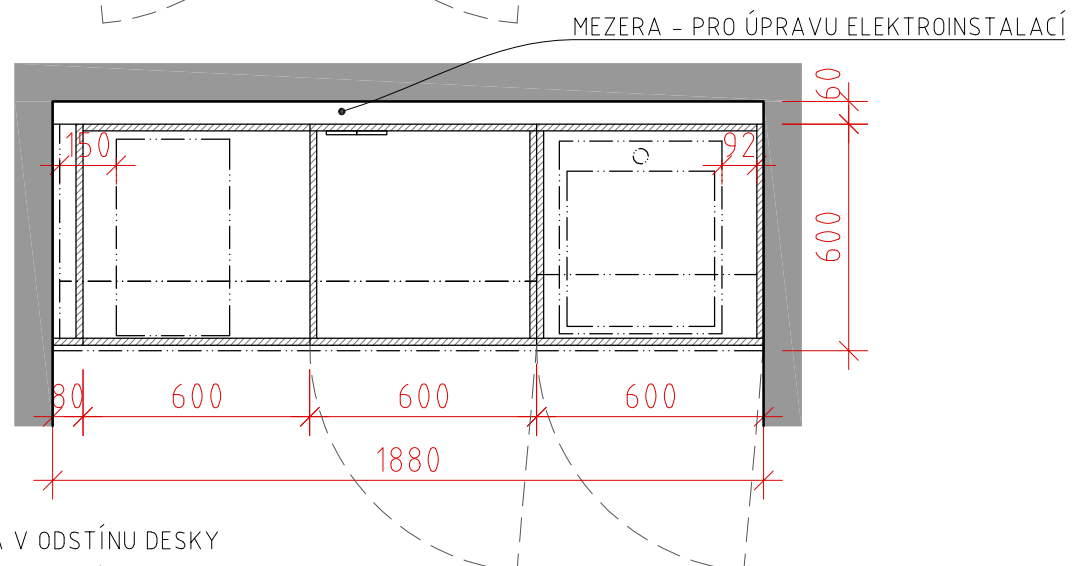

MATERIÁLY

	LDT 18 MM, ODSTÍN ZÁŘIVĚ ŽLUTÁ - EGGER U114, ST9, ABS HRANA V ODSTÍNU DESKY
	LDT 18 MM, ODSTÍN DELFT MODRÁ - EGGER U525, ST9, ABS HRANA V ODSTÍNU DESKY
	LDT 18 MM, ODSTÍN MÁJOVÁ ZELENÁ - EGGER U600, ST9, ABS HRANA V ODSTÍNU DESKY
	LDT 18 MM, ODSTÍN PERLOVĚ ŠEDÁ - EGGER U763, ST9, ABS HRANA V ODSTÍNU DESKY
	LDT 18 MM, ODSTÍN ALPSKÁ BÍLÁ - EGGER W1100, ST9, ABS HRANA V ODSTÍNU DESKY
	LDT 18 MM, DEKOR PINIE ALAND BÍLÁ - EGGER H3430, ST22, ABS HRANA V ODSTÍNU DESKY
	LDT 19 MM, DÝHOVANÁ PŘEKLIŽKA, DUB PŘÍRODNÍ, BEZBARVÝ LAK
	27 MM, SPÁROVKA, DUB A/ B



TRUHLÁŘSKÉ KONSTRUKCE

TK-01

KUCHYŇKA ZMĚNA POZICE LEDNICE

2/2

POPIS

KUCHYŇKA (1,88 M KORPUS) S HORNÍMI SKŘÍŇKAMI

celá sestava složená v jednom bloku, který je odsazený od stěny - ponechání prostoru kvůli úpravám stávajících elektro instalací!

pracovní deska lamino tl. 38 mm, barva perlově šedá U763, s osazeným nerezovým dřezem a varnou deskou

dvířka dolních skříněk: LTD tl.18mm, dekor pinie aland bílá, abs hrana v odstínu desky, pomalé dovírání, úchytky


dvířka horních skříněk: LTD tl.18mm, dekor uni zářivě žlutá, abs hrana v odstínu desky, pomalé dovírání, bez knopek

korpusy a poličky horních i dolních skříněk: LTD tl.18mm, perlově šedá U763, abs hrana v odstínu desky

"rám" horních skříněk a obklad za pracovní deskou: LTD tl. 18 mm, barva perlově šedá U763, abs hrana v odstínu desky


úchytky: kovová knopka kulatá, Ø 41 mm, výška 25 mm, černá mat - 5 ks

AXONOMETRIE

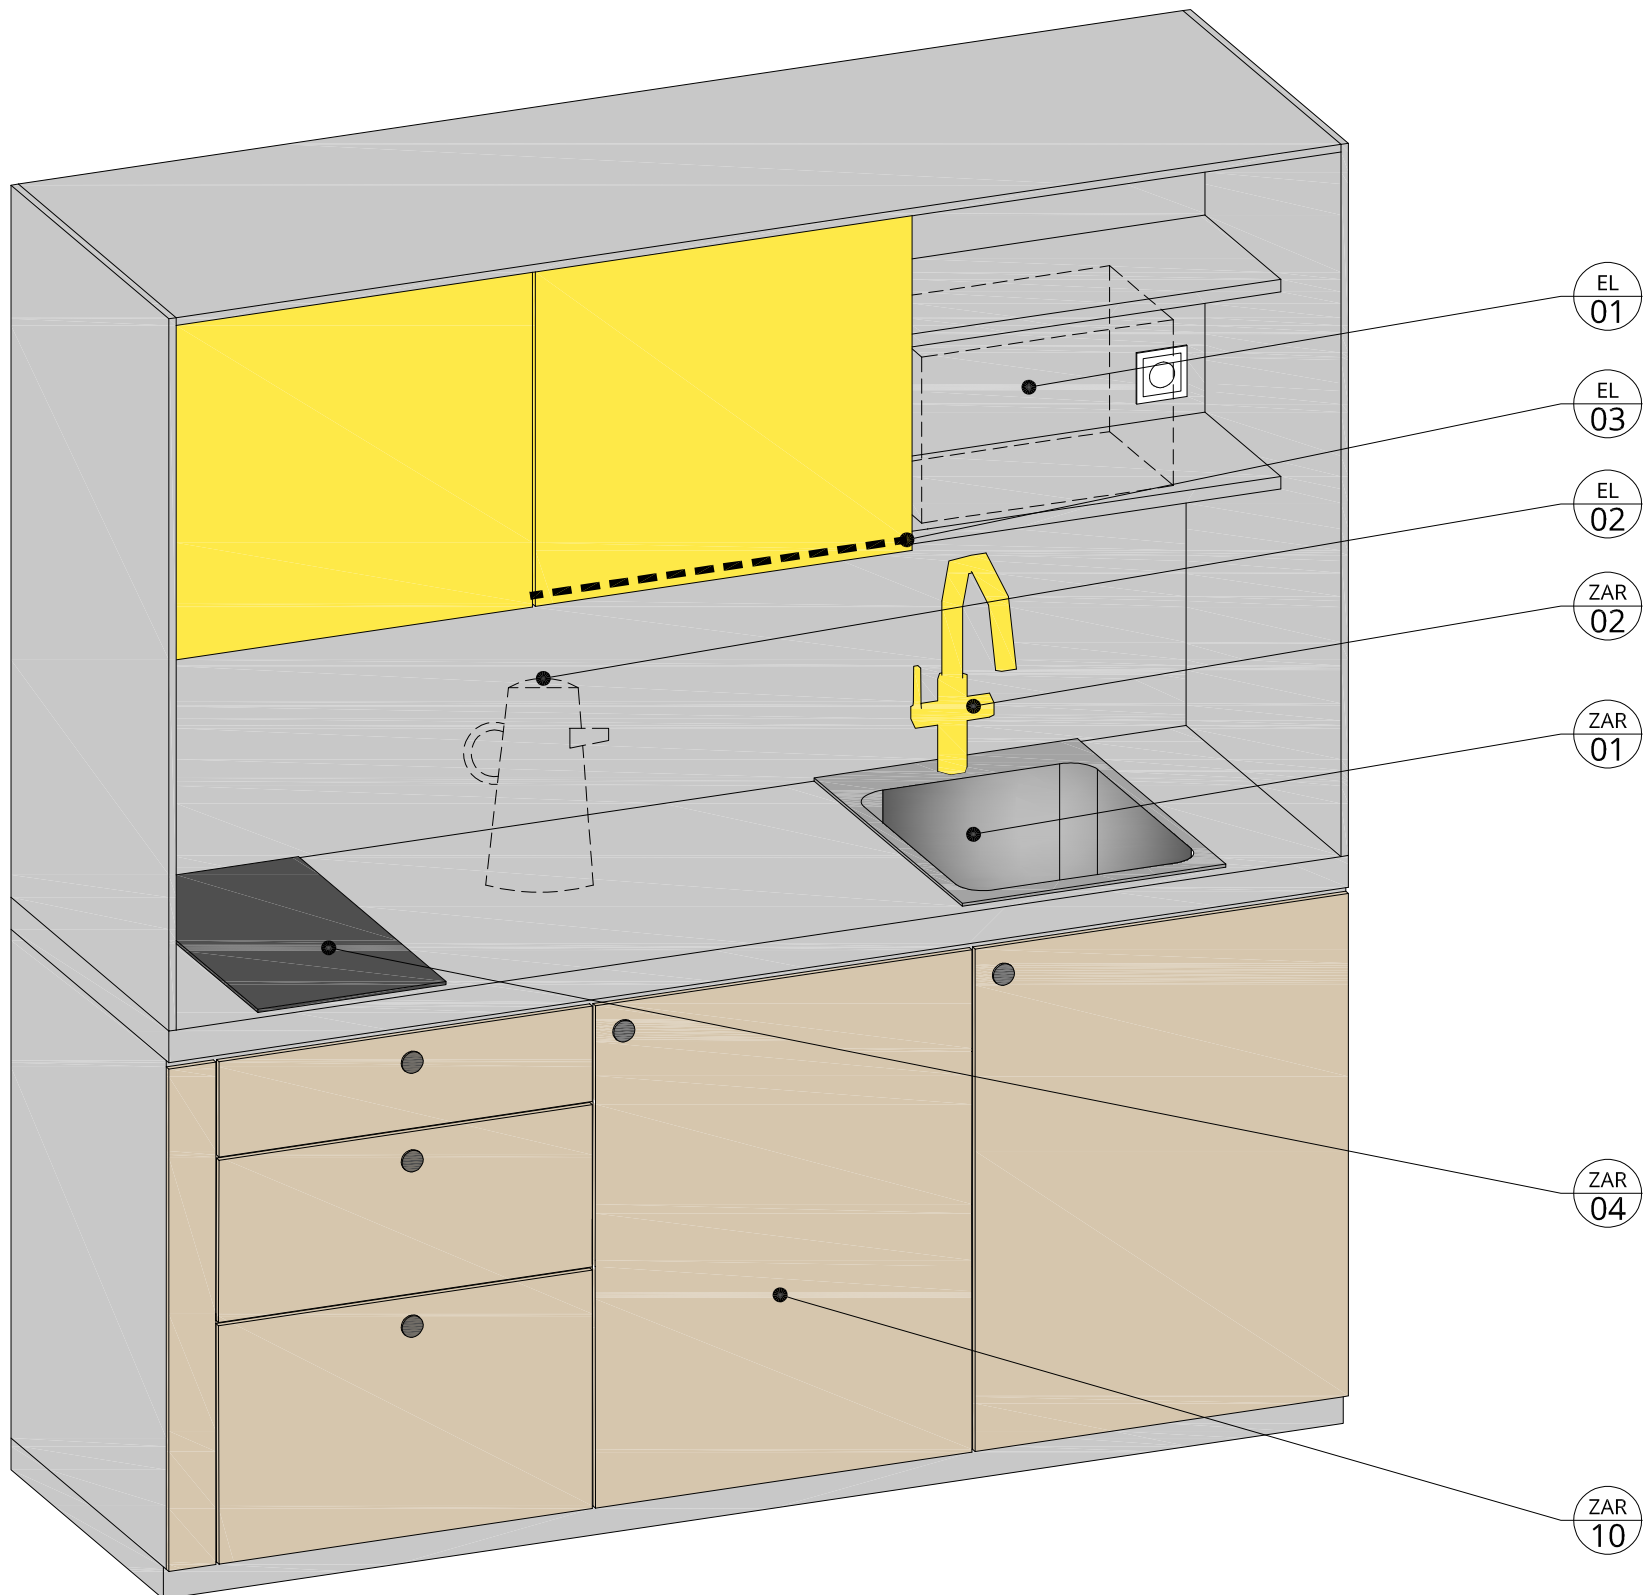

MATERIÁLY

	LDT 18 MM, ODSTÍN ZÁŘIVĚ ŽLUTÁ - EGGER U114, ST9, ABS HRANA V ODSTÍNU DESKY
	LDT 18 MM, ODSTÍN DELFT MODRÁ - EGGER U525, ST9, ABS HRANA V ODSTÍNU DESKY
	LDT 18 MM, ODSTÍN MÁJOVÁ ZELENÁ - EGGER U600, ST9, ABS HRANA V ODSTÍNU DESKY
	LDT 18 MM, ODSTÍN PERLOVĚ ŠEDÁ - EGGER U763, ST9, ABS HRANA V ODSTÍNU DESKY
	LDT 18 MM, ODSTÍN ALPSKÁ BÍLÁ - EGGER W1100, ST9, ABS HRANA V ODSTÍNU DESKY
	LDT 18 MM, DEKOR PINIE ALAND BÍLÁ- EGGER H3430, ST22, ABS HRANA V ODSTÍNU DESKY
	LDT 19 MM, DÝHOVANÁ PŘEKLIŽKA, DUB PŘÍRODNÍ, BEZBARVÝ LAK
	27 MM, SPÁROVKA, DUB A/ B

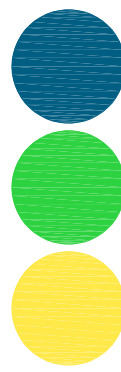

projekt / project :

interiér a vybavení

SPORTOVNÍ UBYTOVNA ZIMNÍ STADION, LOVOSICE

Město Lovosice, Školní 407/2, 410 30 Lovosice

03/2023

projektant / designer :

desk architekti
desk architekti s.r.o.
Heřmanova 720/27, 170 00 Praha 7