


VÝŠEK PŮDORYSU 1.NP - STÁVAJÍCÍ STAV
Školní 41/1 1:50

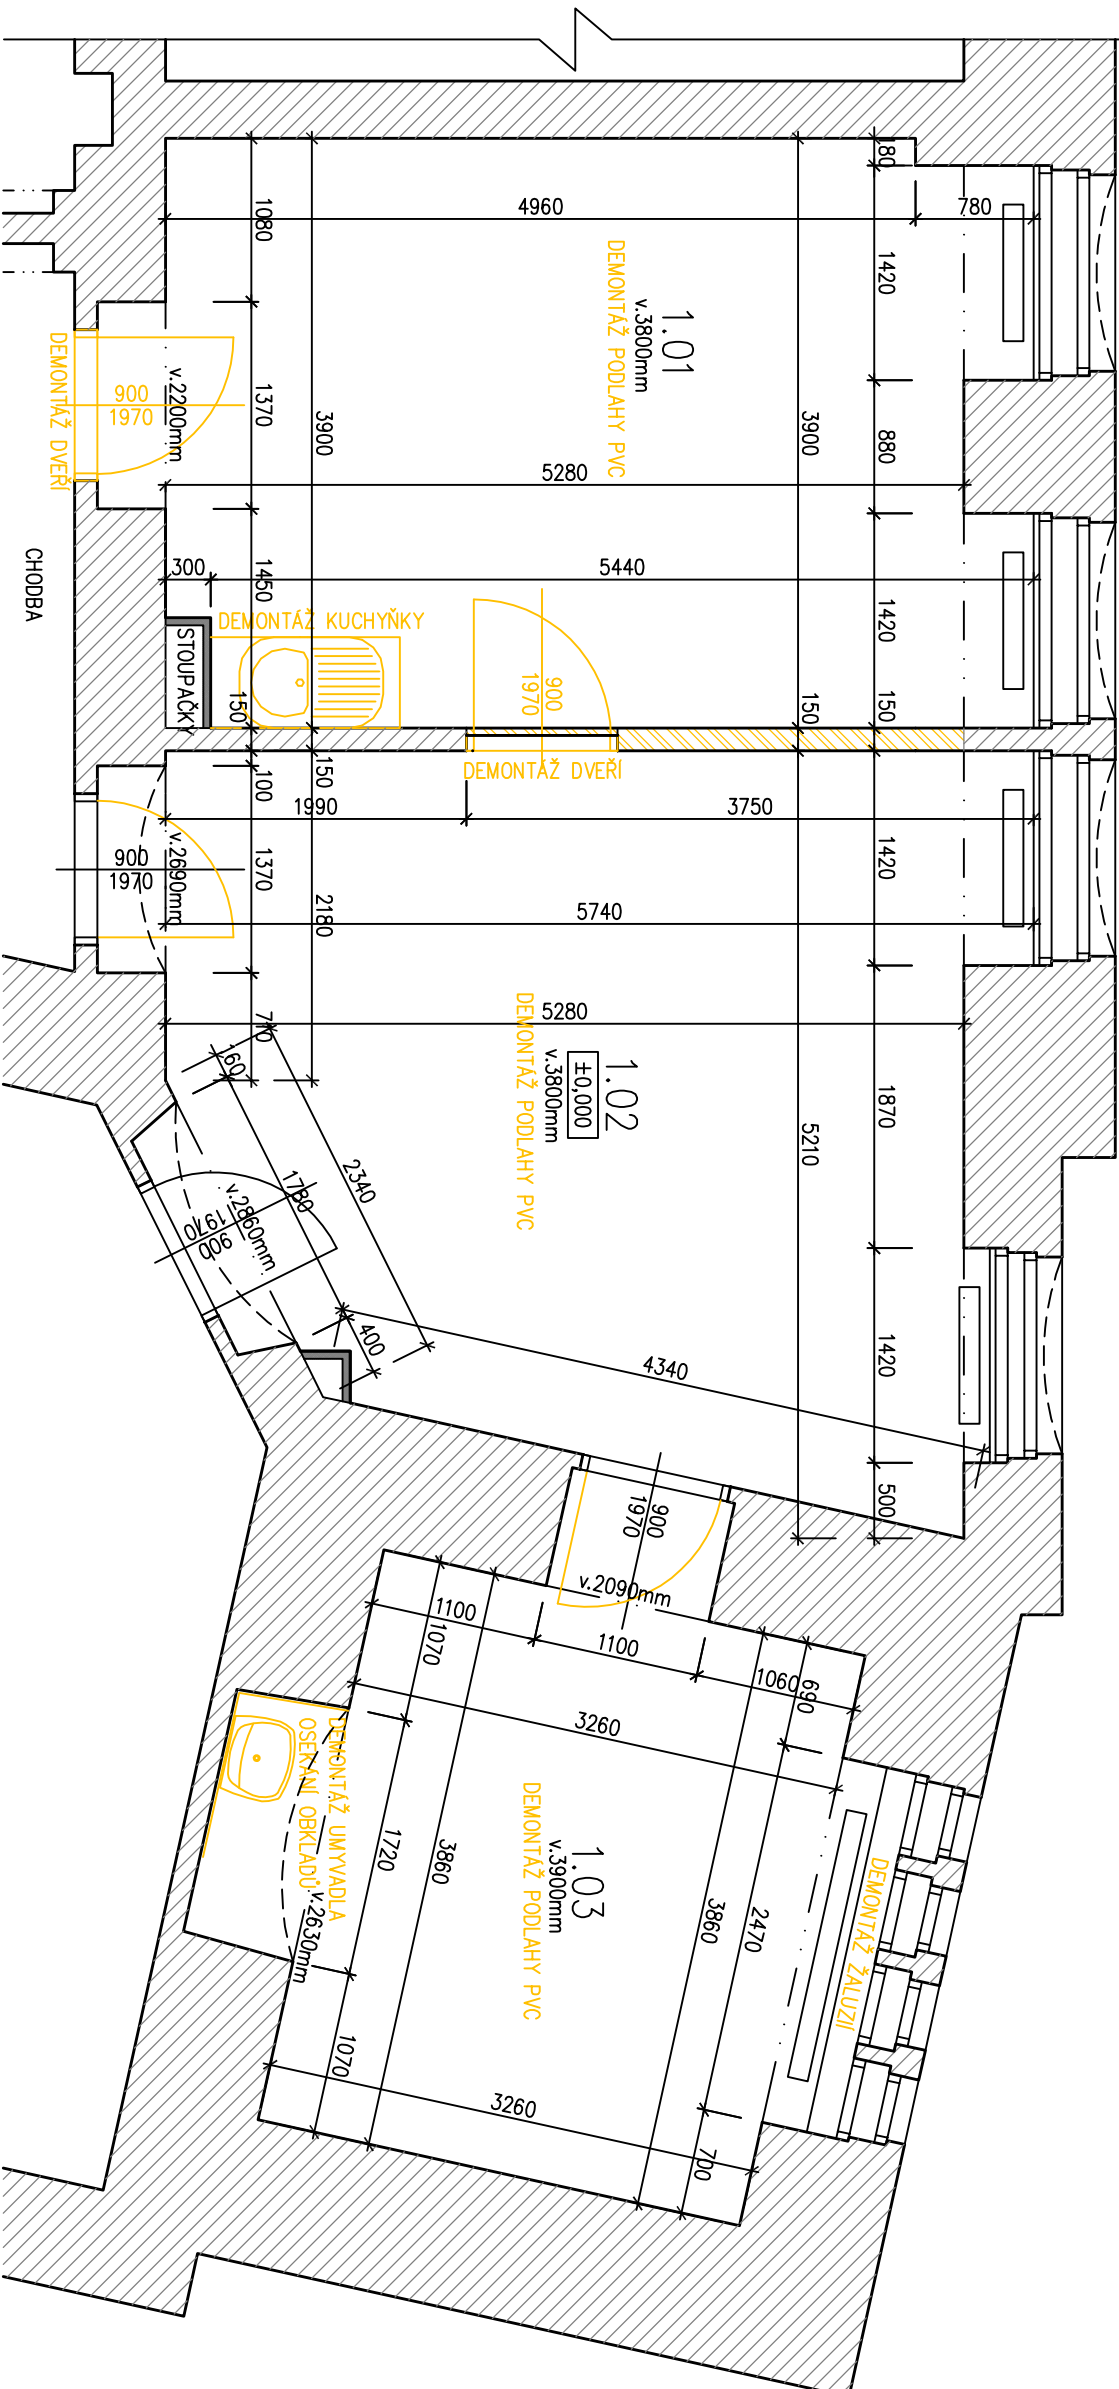

LEGENDA MÍSTNOSTÍ

Označení na výkresu	Účel místnosti	Plocha [m²]
1.01	MÍSTNOST	22,24
1.02	MÍSTNOST	25,53
1.03	MÍSTNOST	15,47
		63,24

LEGENDA MATERIÁLŮ

ČÁSTI STÁVAJÍCÍCH PŘÍČEK BUDOU DEMONTOVÁNY. DO NOSNÉ KONSTRUKCE NEBUDE ZASAHOVÁNO. V PROSTORECH STAVBY SE NEVYSKYTUJÍ KONTAMINUJÍCÍ LÁTKY. AZBEST NEBYL ZJIŠTĚN. DEMONTÁŽ BUDE PROVEDENA POSTUPNĚM ROZEBÍRÁNÍM.

- STÁVAJÍCÍ ZDIVO
- STÁVAJÍCÍ SDK
- DEMONTÁŽ STÁVAJÍCÍCH KONSTRUKCÍ

POZNÁMKA

STÁVAJÍCÍ ZDIVO BUDE PŘED REKONSTRUKCÍ STATICKY ZAJIŠTĚNO, PROHLÉDNUTO STATIKEM, POPŘÍPADĚ OPRAVENO.



Ing. Zuzana KVAPILOVÁ Chráněná 63/5, 182 00 Praha 8 tel. 775 224 250		ORDINACE RTG LOVOISICE Školní 41/1 parc.č. 360, k.ú. Lovosice Město Lovosice, Školní 407/2, 41002 Lovosice	
VYPRACOVAL	Ing. Zuzana Kvapilová	Č. ZAKÁZKY	DATUM Listopad 2023
ZOUP. PROJEKTANT	Ing. Zuzana Kvapilová	MĚŘÍTKO	FORMAT A3
ČÁST	Stavební		STUPEN Dokumentace pro provádění stávby
OBSAH	PŮDORYS - STÁVAJÍCÍ STAV		Č. VÝKRESU D.1.1.b.01