


VÝSEK PŮDORYSU 1.NP - DISPOZICE
Školní 41/1 1:50

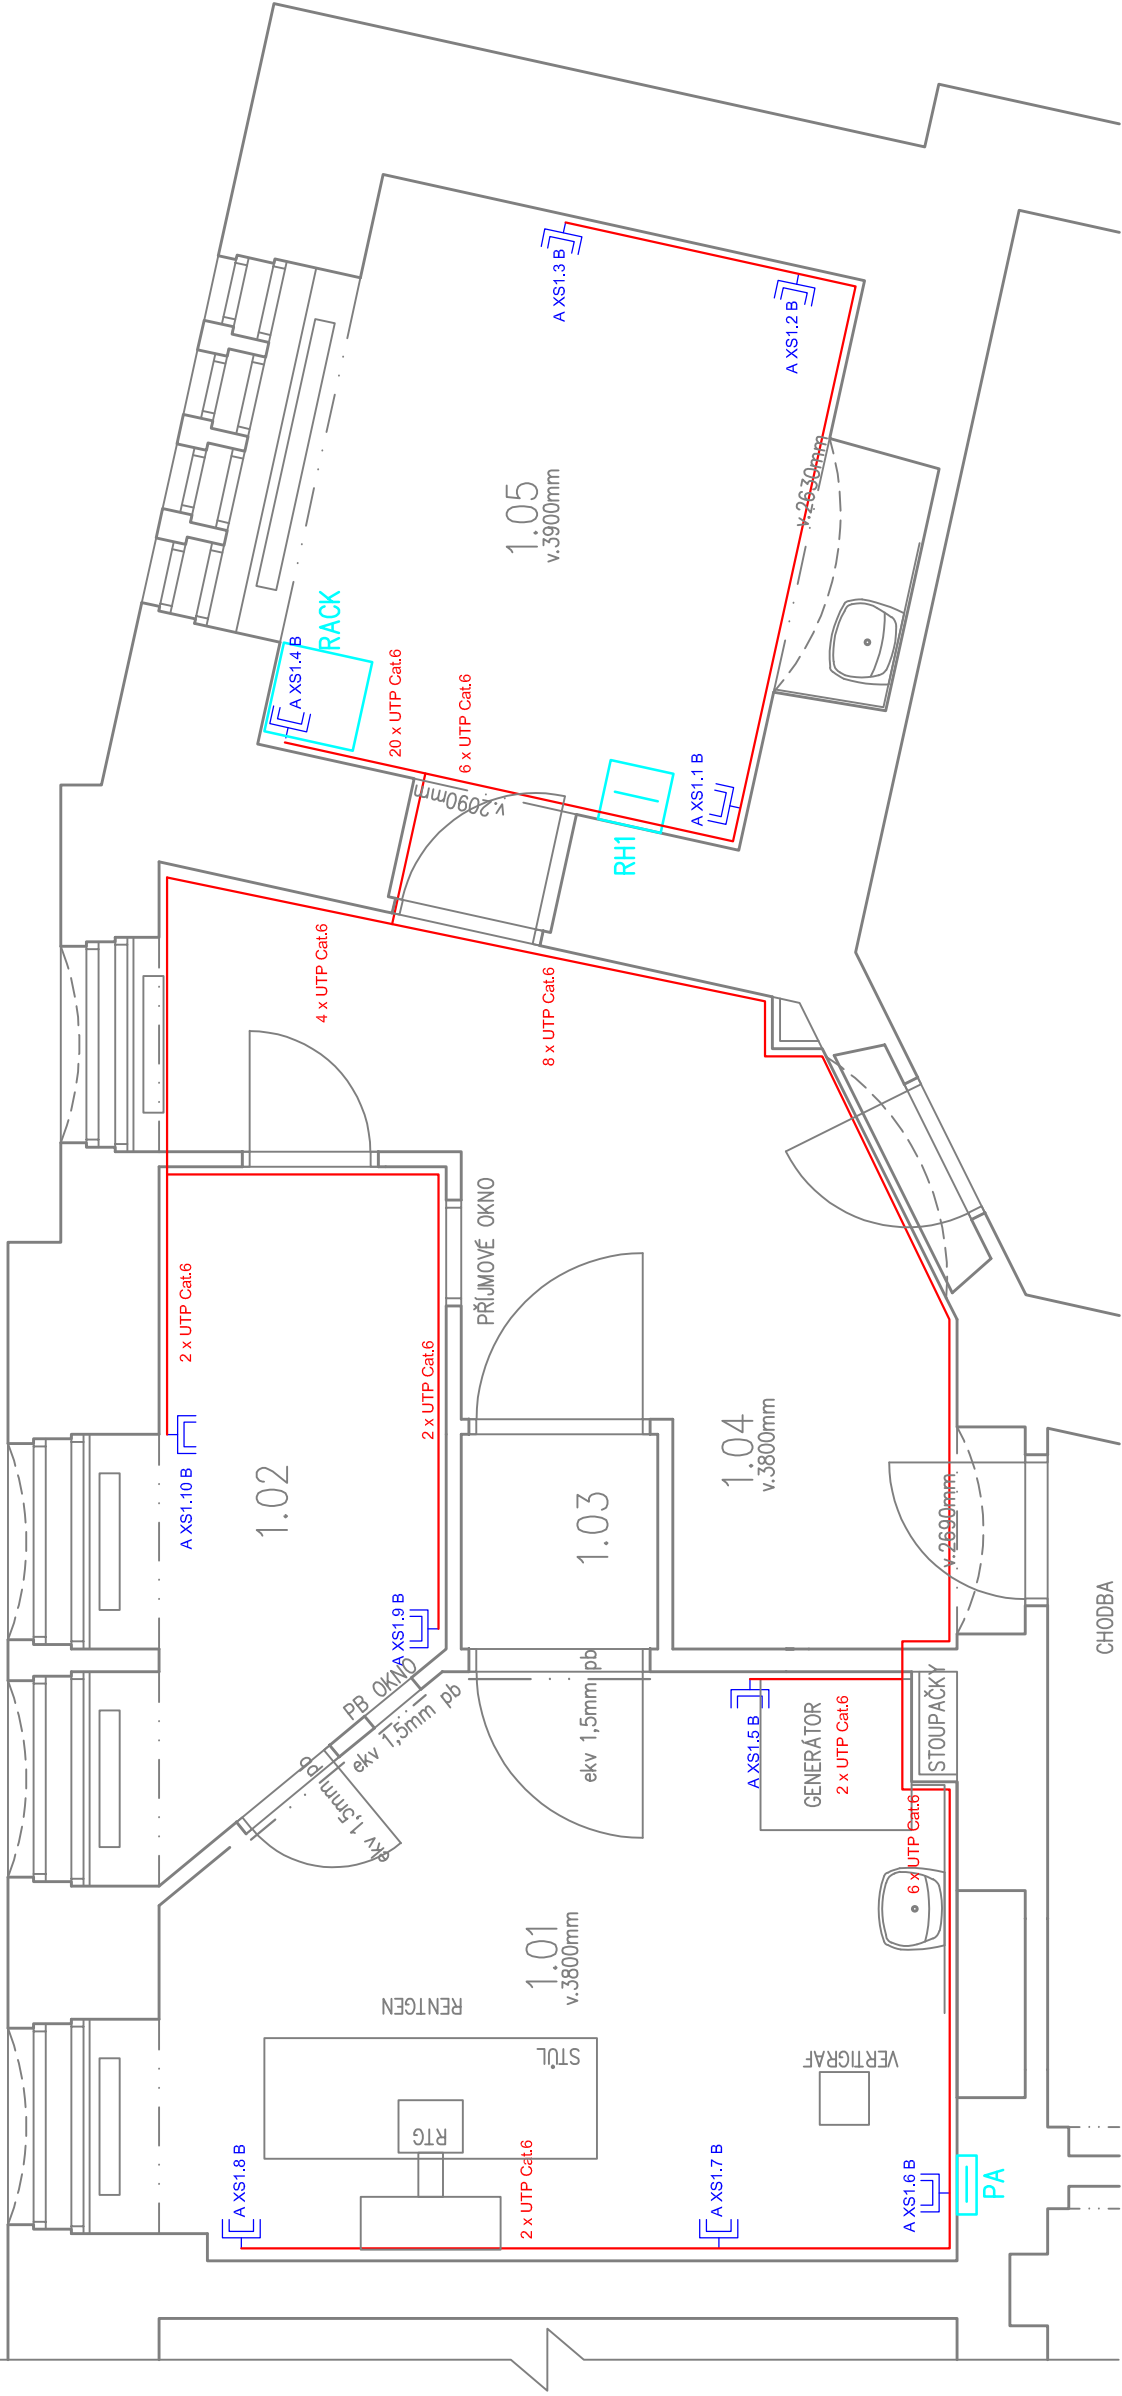

LEGENDA MÍSTNOSTÍ

Označení na výkresu	Účel místnosti
1.01	ORDINACE – RTG
1.02	OVLADOVNA
1.03	KABINKA
1.04	KABINKA
1.05	WC
1.06	ČEKÁRNA
1.07	SERVER/DENNÍ MÍSTNOST LABORANTŮ

Zodp. projektant	Kontroloval	Vypracoval
Ing. Šimurda Jiří	Ing. Šimurda Jiří	Fujera David

Katastrální území : Školní 41/1 parc.č. 360, k.ú. Lovosice

Investor : Město Lovosice, Školní 407/2, 41002 Lovosice

akce : **ORDINACE RTG LOVOSICE**

D.1.4 Technika prostředí staveb

výkres :

Datové rozvody

formát	2 x A4
datum	12 / 2024
stupeň PD	DPS
zakázkové číslo	P13/2024
měřítka :	1:50
číslo výkresu :	D 14.06