VÝSEK PŮDORYSU 1.NP - DISPOZICE

Školní 41/1 1:50

LEGENDA MÍSTNOSTÍ

Označení na výkresu	Účel místnosti
1.01	ORDINACE – RTG
1.02	OVLADOVNA
1.03	KABINKA
1.04	KABINKA
1.05	WC
1.06	ČEKÁRNA
1.07	SERVER/DENNÍ MÍSTNOST LABORANTŮ

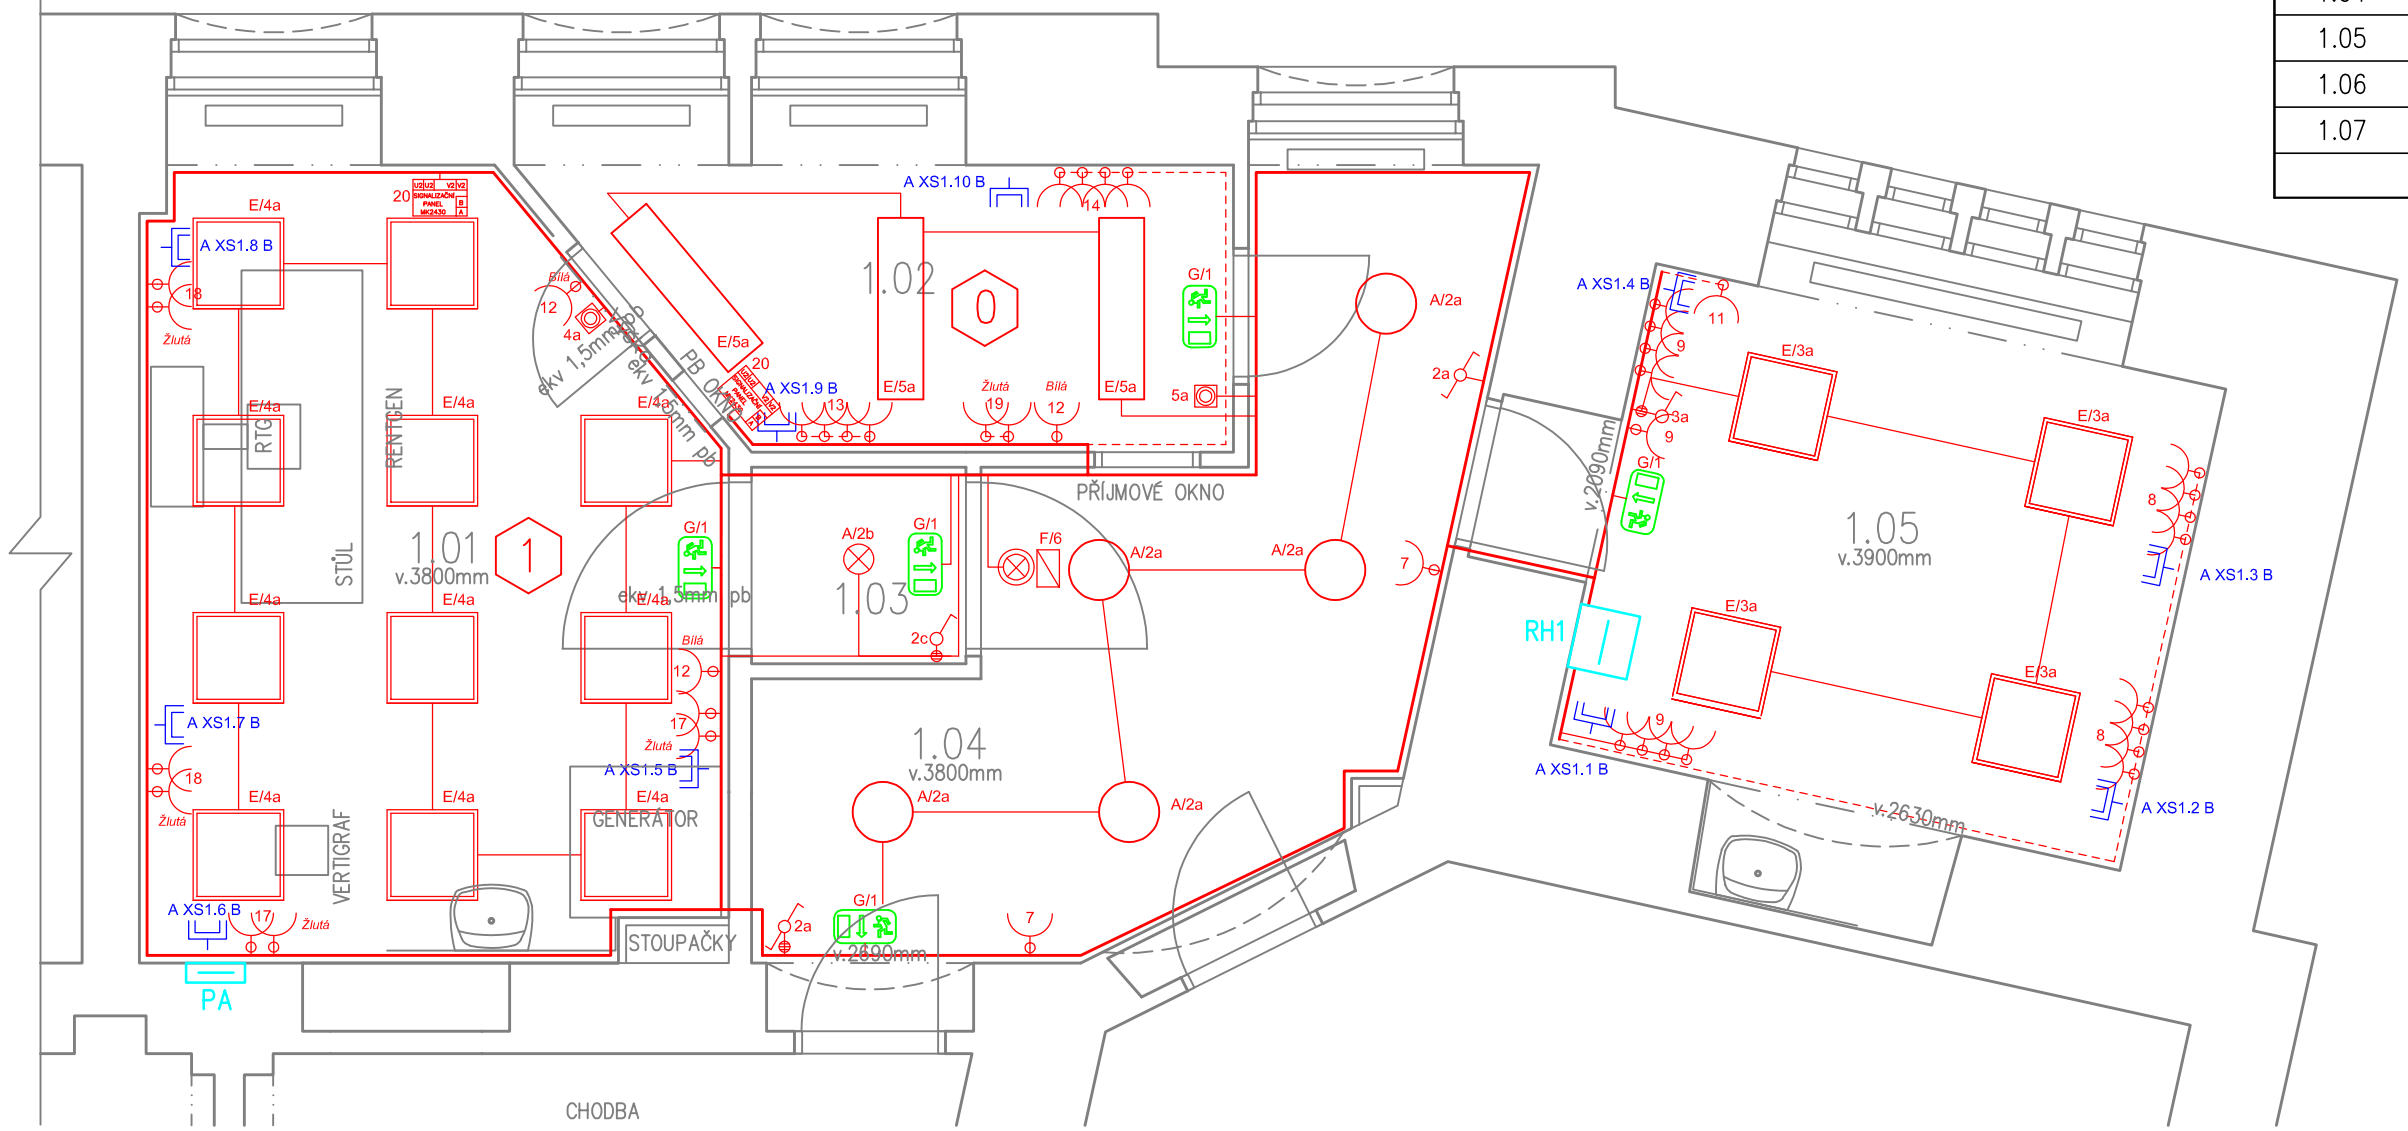

LEGENDA

- ZÁSUVKA 230VAC JEDNONÁSOBNÁ
- ZÁSUVKA 230VAC DVOJNÁSOBNÁ
- ZÁSUVKA DATA / TV
- OVLADAČ TLAČÍTKOVÝ
- VYPÍNAČE (řazení 1, 5 a 7A)
- PŘEPÍNAČE (řazení 5B, 6 a 7)
- A — STROPNÍ ZÁVĚSNÉ/PŘISAZENÉ SVÍTIDLO
- B — NÁSTĚNNÉ SVÍTIDLO
- C — VOLNÝ VÝVOD 1p (vypínač řazení 1)
- D — VOLNÝ VÝVOD 2p (vypínač řazení 5) / VOLNÝ VÝVOD 1F
- E — LED PANEL
- F — STAVOVÉ SVÍTIDLO RENTGENU - NEVSTUPOVAT / VSTUP VOLNÝ
- G — LED NOUZOVÉ SVÍTIDLO (60min)
- ELEKTRICKÝ ROZVÁDĚČ
- SPOJ
- ODBOČNÁ KRABICE / SPOJ
- UZEMNĚNÍ, UZEMŇOVACÍ BOD
- KABELOVÉ VEDENÍ SVĚTELNÁ/MOTORICKÁ INSTALACE
- KABELOVÉ VEDENÍ ZÁSUVKOVÁ INSTALACE
- SDRUŽENÁ KABELOVÁ TRASA

A/1a
- SVĚTELNÝ OBVOD
- ČÍSLO OBVODU V ROZVÁDĚČI
- TYP SVÍTIDLA

1a
- SVĚTELNÝ OBVOD
- ČÍSLO OBVODU V ROZVÁDĚČI

Zodp. projektant	Kontroloval	Vypracoval
Ing. Šimurda Jiří	Ing. Šimurda Jiří	Fujera David

Katastrální území : Školní 41/1 parc.č. 360, k.ú. Lovosice

Investor : Město Lovosice, Školní 407/2, 41002 Lovosice

akce : **ORDINACE RTG LOVOSICE**

D.1.4 Technika prostředí staveb

výkres : **Elektroinstalace**

formát	2 x A4
datum	12 / 2024
stupeň PD	DSP
zakázkové číslo	P13/2024
měřítko :	1:50
číslo výkresu :	D 1.4.02