

ROZVÁDĚČ R-FVE-DC2

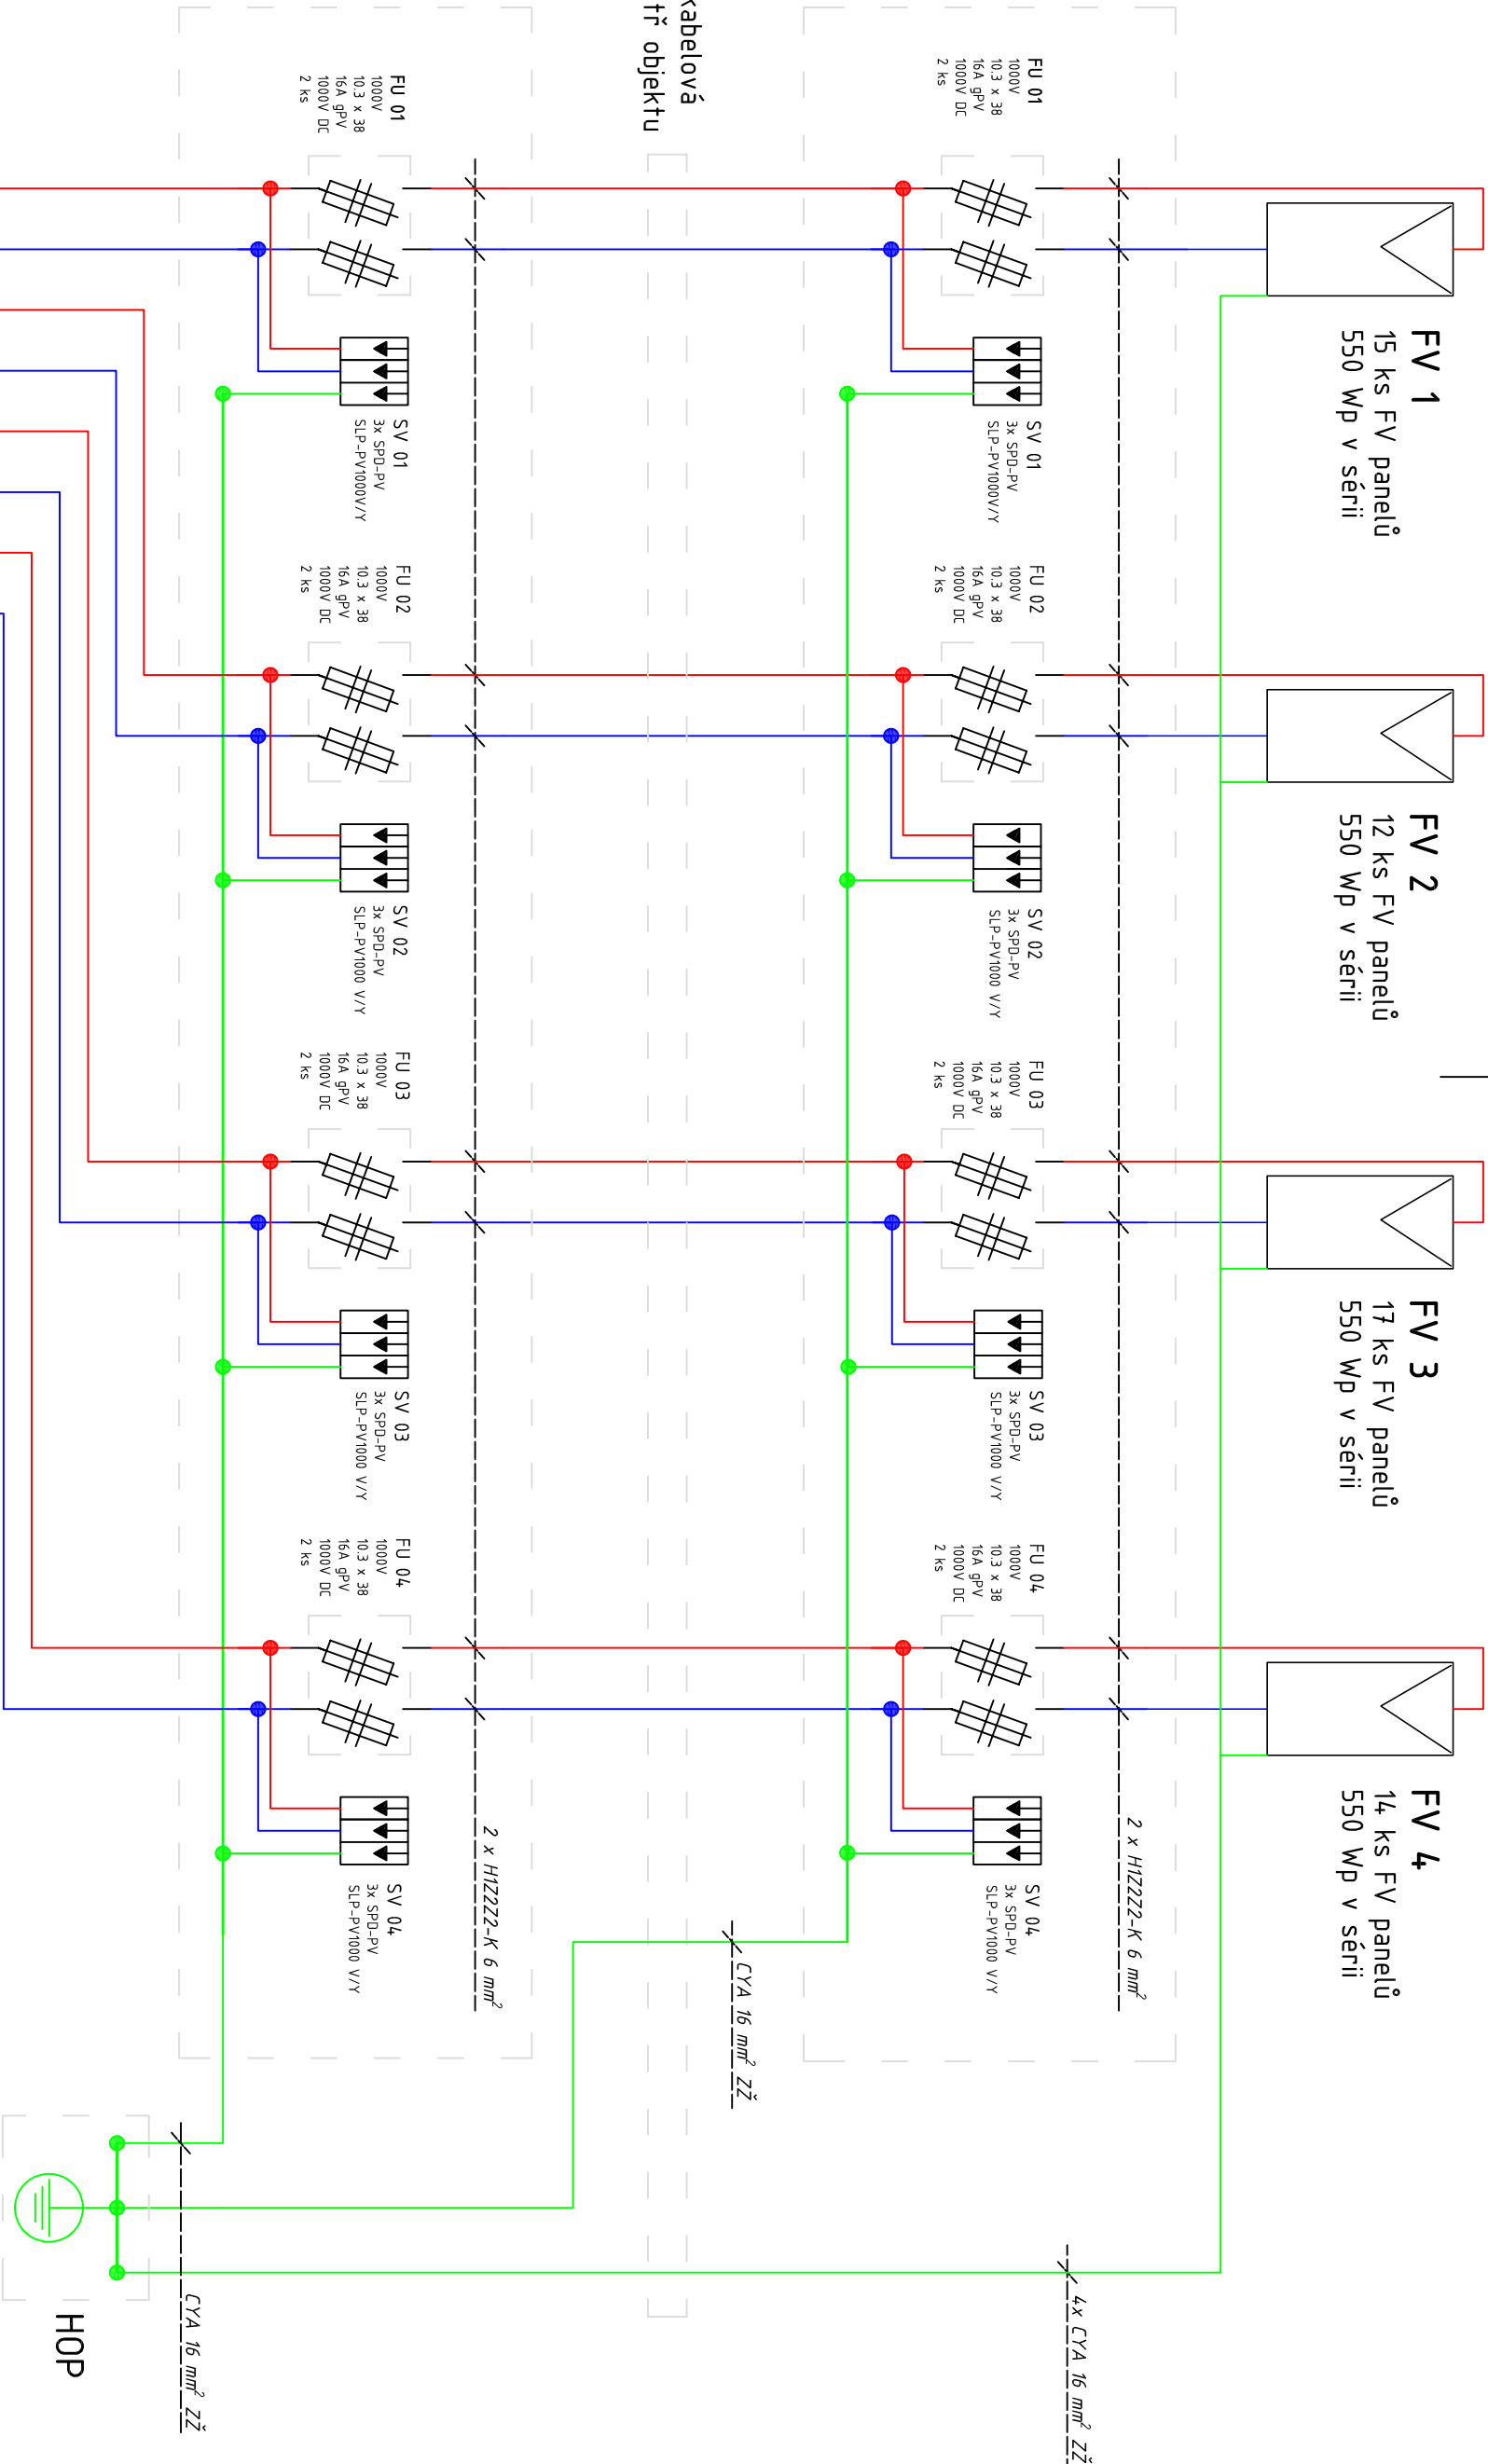
IP 65, 1000VDC
2x12M OCEP
venkovní montáž
na omítku
400x320x150

Společná kabelová
trasa uvnitř objektu



ROZVÁDĚČ R-FVE-DC1

IP 43, 1000VDC
2x12M
na omítku
400x320x150

Střídač IG1



vyracoval		kontroloval		odpo. proj. profese	
David Fajera		Ing. Ondřej Kuřík		Ing. Miroslav Váša	
investor: Město Lovosice, Školní 407/2, 410 02 Lovosice					
název projektu:					
FVE Městský úřad Lovosice - 31,9 kWp					
Schéma DC rozváděče					

SUNNYWATT GROUP a.s.		Moore Advisory CZ s.r.o.	
Jeseniova 2829/20		Karolínská 661/4	
130 00 Praha 3		186 00 Praha 8	
IČO: 28418069		IČO: 09692142	
			

formát	A3
datum	10/2024
stupeň	DPZ
měřítko	-
číslo paré:	číslo výkresu:
03	03

Schéma DC rozváděče